

Ведомость рабочих чертежей основного комплекта		
№	Наименования	Примечание
1	Общие данные. Пояснения к проекту.	
2	План расположения колонки и кабельных трасс 1-этажа. М 1:100	
3	Структурная схема система звукового оповещения о пожаре.	
4	Спецификация оборудования, материалов и изделий по СОУЭ	

Ведомость ссылочных и прилагаемых документов		
Обозначение	Наименования	Примечание
	I. Ссылочный документы;	
ШНК 2.04.09-2021	Пожарная автоматика зданий и сооружений	
ШНК 2.01.02-04	Пожарная безопасность зданий и сооружений	
ШНК 3.05.07-98	Системы автоматизации	
ШНК 2.04.17-19	Электрооборудование жилых и общественных здание	
ПУЭ-2011	Правила устройство электроустановок	
	II. Прилагающие документы	
СОУЭ, СО	Спецификация оборудования	1 Лист

Технические решения, принятые в чертежах, соответствуют требованиям экологических, санитарно-гигиенических, противопожарных и других норм, действующих на территории Республика Узбекистана и обеспечивают безопасную для жизни и здоровья людей эксплуатациюобъекта при соблюдении предусмотренных рабочими чертежами, мероприятий.


Главный инженер проекта.

						Дог. № ____/____ от _____.2026г	СОУЭ
						Sirdaryo viloyati Guliston tumani "Sharq haqiqati" MFY dagi (50 qatnovli) OSHPni rekonstruksiya qilish.	
Изм	Изм	№ док	Лист	Подпись	Дата		
ГАП						Здания семейного врачебного пункта.	Стадия
ГИП							Лист
Разраб.	Тешаев Ф.			ФВ			Листов
						Общие данные. Пояснения к проекту.	"INNOVATION UMUMIY LOYIHA" OOO г.Гулистан 2026 г.
Н.контроль							

План расположения колонки и кабельных трасс 1-этажа. М 1:100


Xonalar nomlanishi

№	Nomlanishi	Maydoni m2	Pol turi
1	Tambur		
2	Xoll		
3	Yo'lak		
4	Ro'yxatga olish xonasi		
5	Umumiy amaliyot hamshira xonasi		
6	Fizioterapiya xonasi		
7	Fizioterapiya muolaja xonasi		
8	Statsionar kuzatuv va hamshira posti xonasi		
9	Kunduzgi statsionar xona		
10	Texnik xona		
11	Akusher-ginekolog ko'rik xonasi		
12	Pediatr xonasi		
13	Oilaviy shifokor xonasi		
14	Oilaviy shifokor xonasi		
15	Umumiy amaliyot shifokori xonasi		
16	Muolaja xonasi		
17	Emlash xonasi		
18	Arxiv xonasi		
19	Dori saqlash va tibbiy ombor xonasi		
20	Sanitar tugun (nogironlar uchun)		
21	Sanitar tugun (erkaklar uchun)		
22	Sanitar tugun (ayollar uchun)		
23	Laboratoriya xonasi		
24	Sterilizatsiya xonasi		
25	Dezinfeksiya xonasi		
26	EKG xonasi		
27	UZI xonasi		
28	Katta hamshira / IT hamshira xonasi		
29	Bo'lim mudiri xonasi		
30	Xodimlar xonasi		
31	Nevropatolog xonasi		
32	Yo'lak		

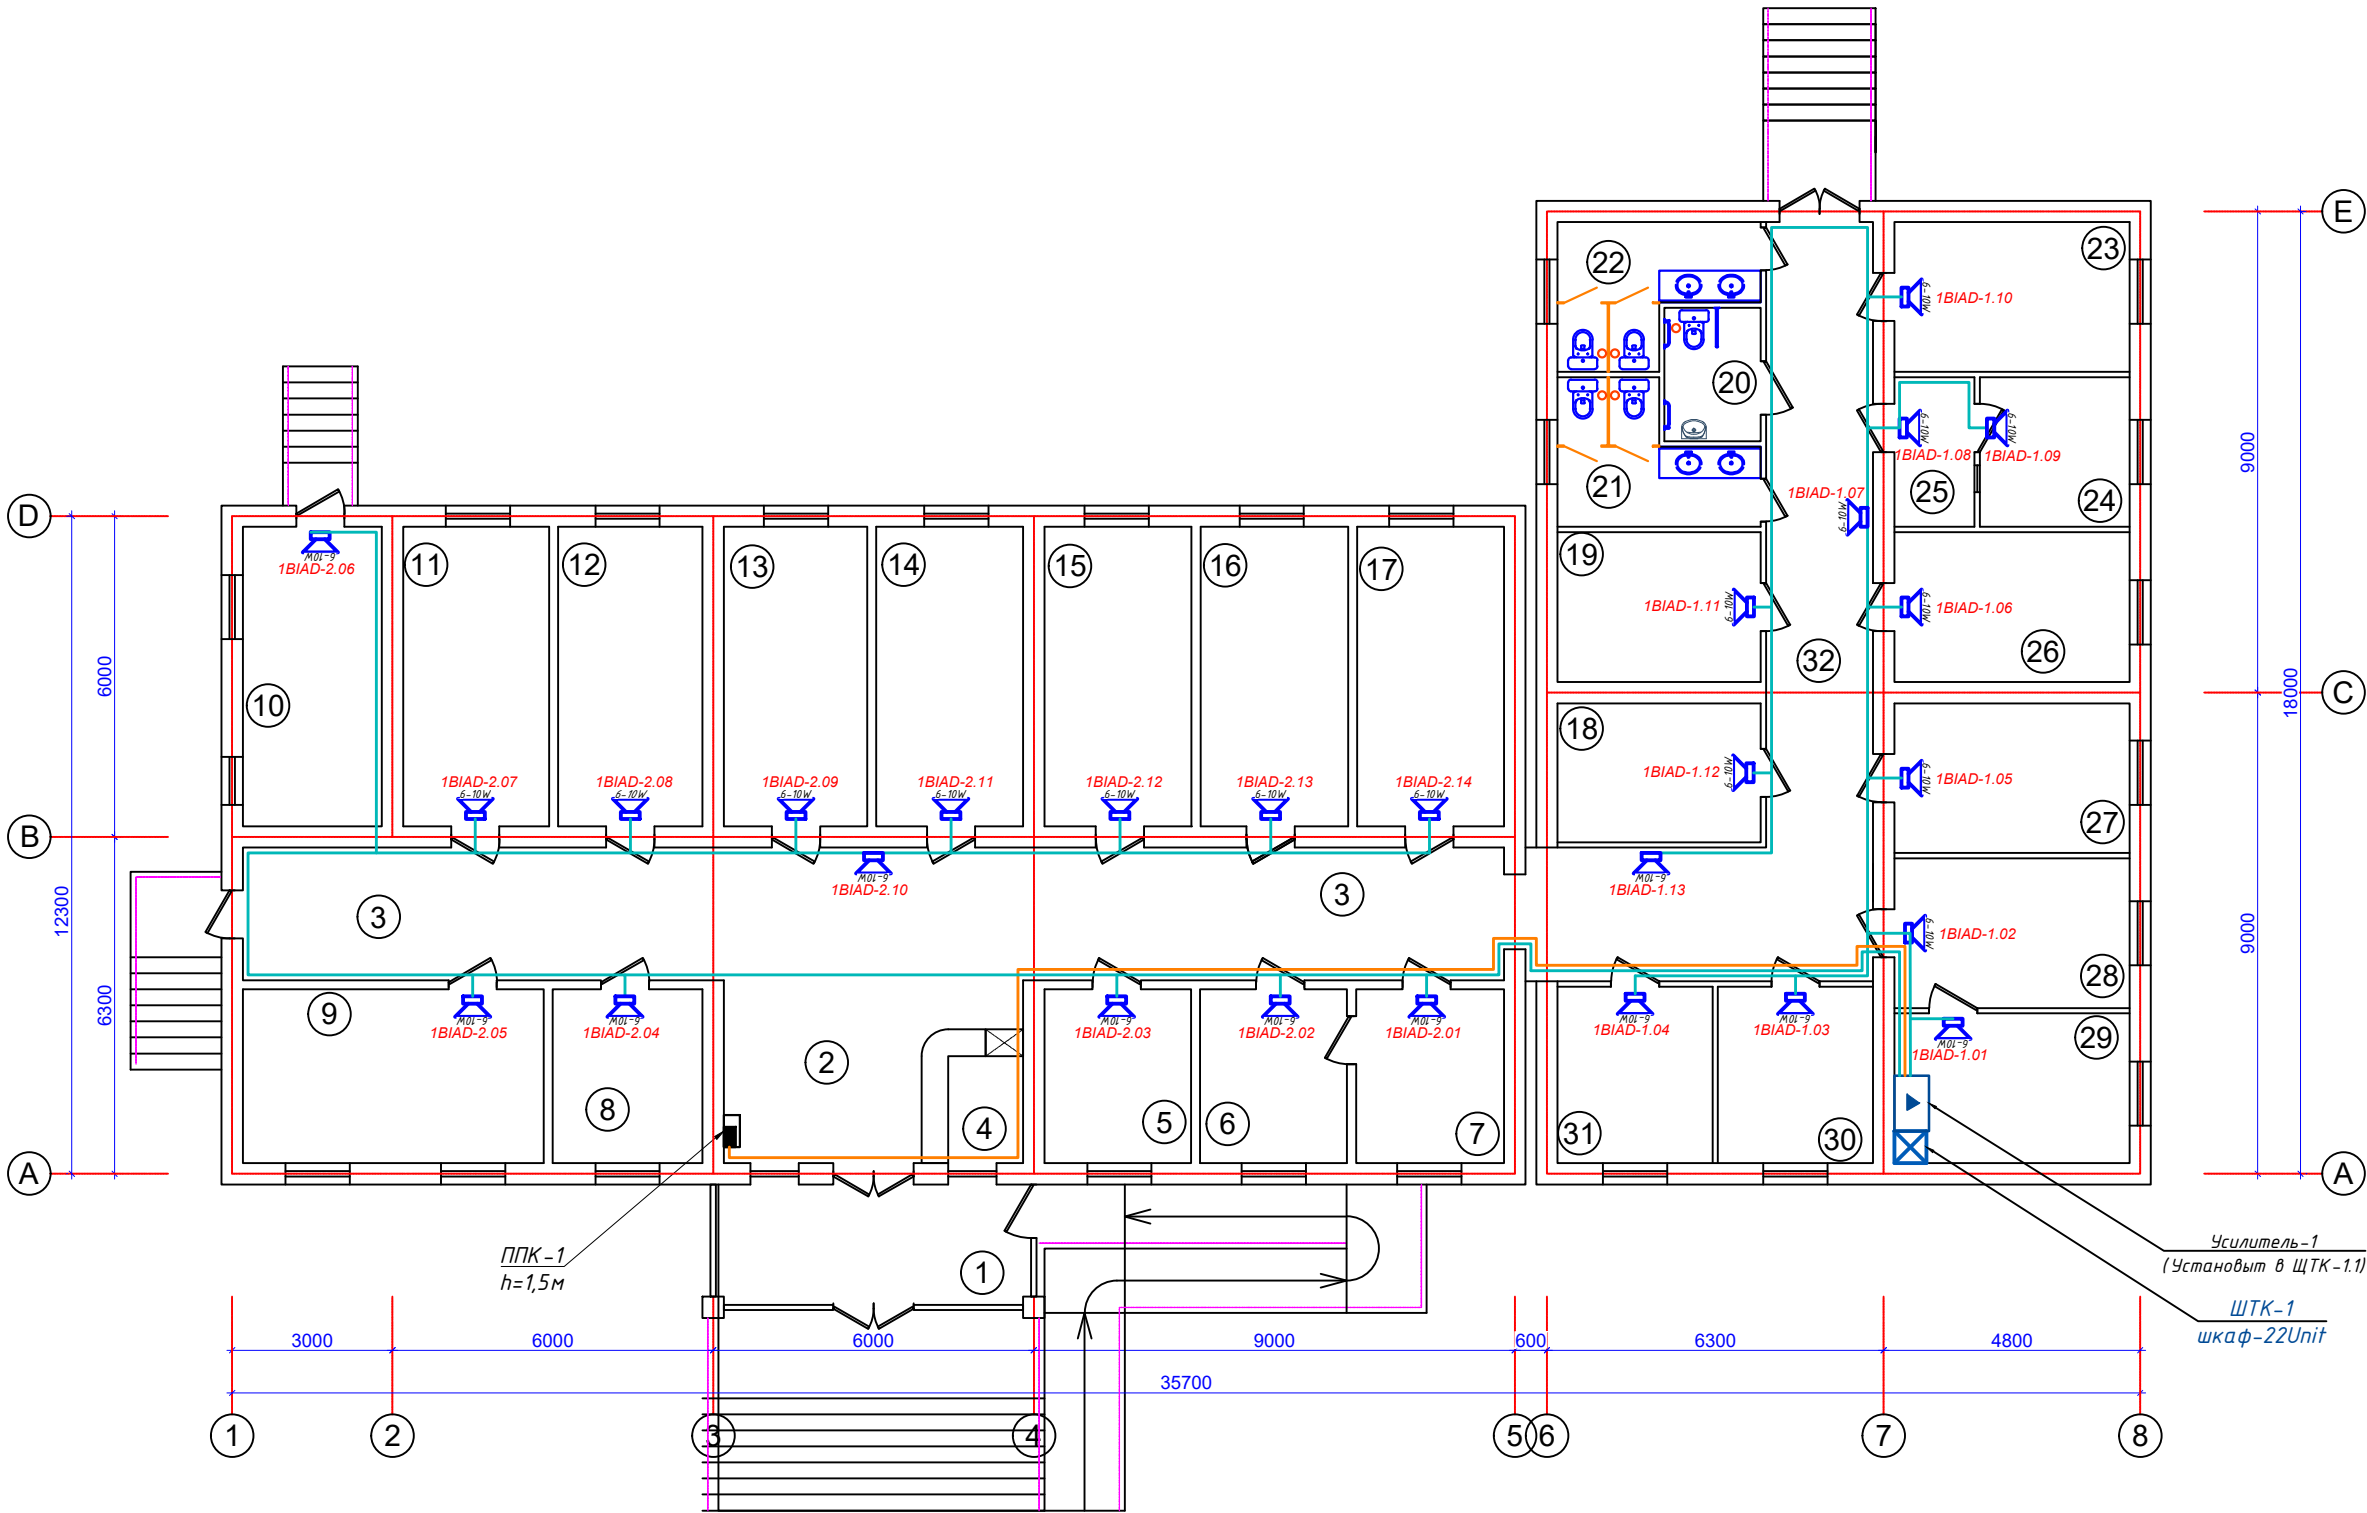

Оповещатель речевой
Номер усилителя
1 BIAD 1. 1
Номер группы
Номер оповещатель


Условные обозначения		
№	Обозначения	Наименование
1		Микрофоны для совещания- SM-88
2		Телекоммуникационный шкаф
3		Трансляционный микшер- усилитель- 350Вт
4		Оповещатель речевой настенный(BIAD)- 6-10Вт, 91дБ
5		Оповещатель речевой потолочный- 6Вт, 91дБ
6		Кабель речевого оповещения- КПСЭнг(А)-FRLS-1x2x0,75мм ²
7		Кабельная линия интерфейса RS-485,- КПСЭнг(А)-FRLS-1x2x0,75мм ²

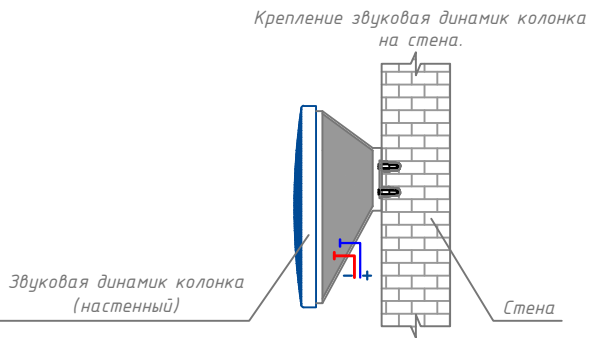

Дог. № ___/___ от ___.2026г					СОУЗ
Sirdaryo viloyati Guliston tumani "Sharq haqiqati" MFY dagi (50 qatnovli) OSHPni rekonstruksiya qilish.					
Изм	Изм	№ док	Лист	Подпись	Дата
ГИП					
Разраб.	Тешаев Ф.				
Н.контроль					
Здания семейного врачебного пункта.					Стадия
					Лист
					Листов
План расположения колонки и кабельных трасс 1-этажа. М 1:100					"INNOVATION UMUMIY LOYIHA" 000
					г.Гулистан 2026 г.

Структурная схема система звукового оповещения о пожаре.

1-этаж

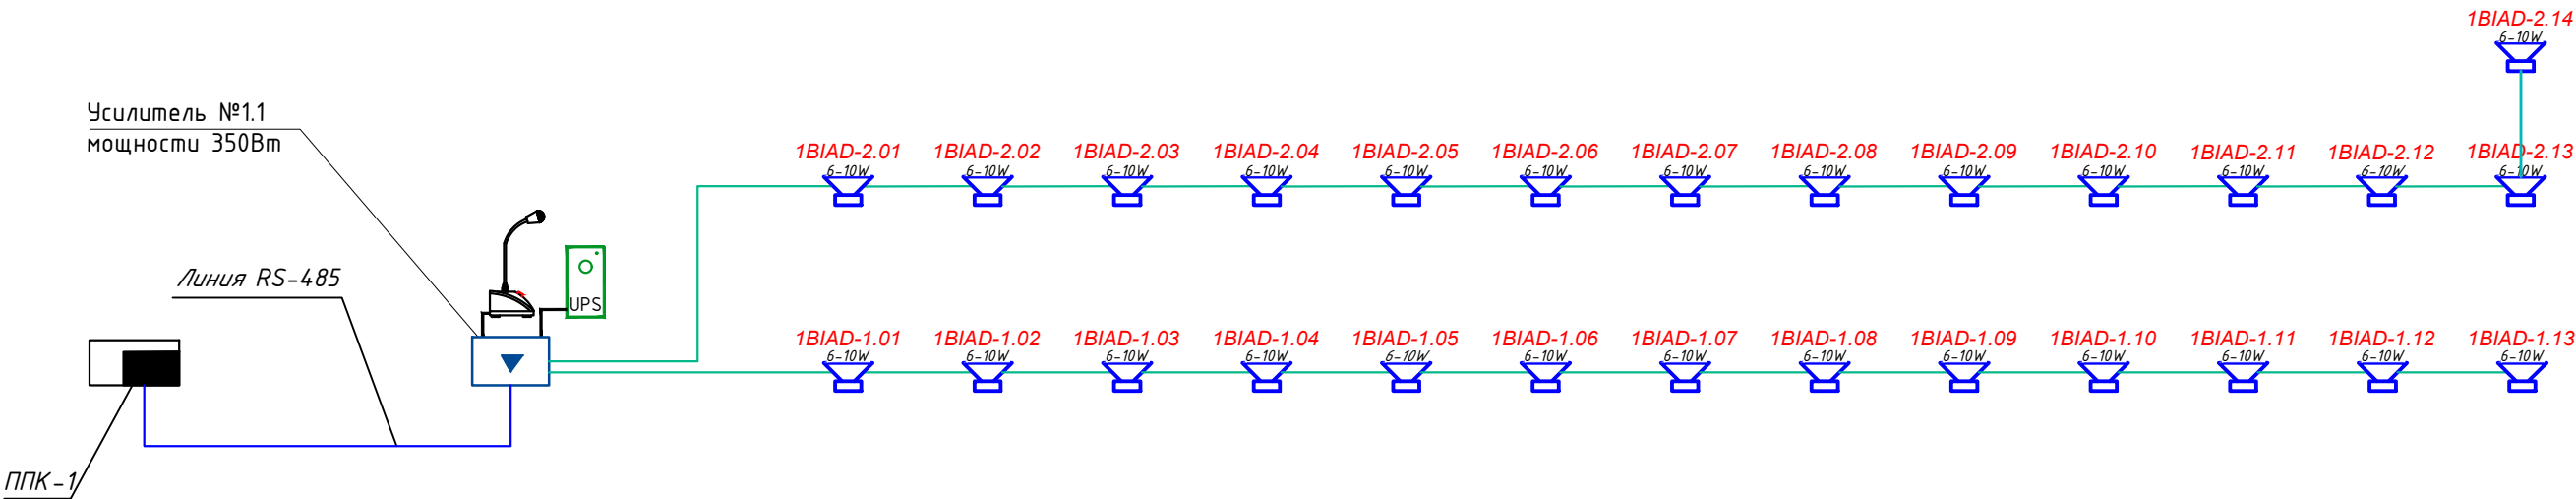

Маркиров кабеля	Трасса		Кабель	
	Начало	Конец	КПСЭнг(А)-FRLS-2х2х0,75мм²	
	Усилитель №1	Оповещатель речевой	Подстанам в гофри. трубе φ16мм	Длина по проекту, метр
1К-1	Зона 1	1BIAD-1.1 ... 1.13	КПСЭнг(А)-FRLS-1х2х0,75мм²	65
1К-2	Зона 2	1BIAD-2.1 ... 2.14	КПСЭнг(А)-FRLS-1х2х0,75мм²	100
1К-3	Зона 3	резерв		
1К-4	Зона 4	резерв		
RS-485	RS-485 интерф.	ППК-1	КПСЭнг(А)-FRLS-1х2х0,75мм²	42
Общая длина с 10% запасом:				227.7

						Дог. № ____/____ от _____.2026г			СОУЗ		
						Sirdaryo viloyati Guliston tumani "Sharq haqiqati" MFY dagi (50 qatnovli) OSHPni rekonstruksiya qilish.					
Изм	Изм	№ док	Лист	Подпись	Дата	Здания семейного врачебного пункта.	Стадия	Лист	Листов		
ГАП							РП	3	4		
Разраб.	Тешаев Ф.			ТВ							
Н.контроль						Структурная схема система звукового оповещения о пожаре.	"INNOVATSION UMUMIY LOYIHA" ООО г.Гулистан 2026 г.				

