

Пояснительная записка.

Ведомость чертежей основного комплекта ВК

Лист	Наименование	Примеч
ВК-1	Общие данные. Пояснительная записка	
ВК-2	План вентиляция 1го блока	
ВК-3	План вентиляция 2го блока	

Ведомость ссылочных и прилагаемых документов

Обозначение	Наименование	Примеч
Прилагаемые документы		
ОВ.СО	Спецификация оборудования	на 1 листах

Вентиляция:

Вентиляция запроектирована с механическим побуждением. Все заготовительные и монтажно-сборочные работы по устройству внутренних систем





Вентиляция, а также их испытания должны отвечать требованиям КМК 3.05.01-97

“Внутренние санитарно-технические системы”. В случае возникновения пожара

Вентиляционные приборы отключаются от электросети. Воздуховоды приняты из тонколистовой оцинкованной стали по ГОСТ 14918-94. Воздух подается в помещение через открытые фрамуги. Монтаж

Монтаж и испытание систем отопления, вентиляции выполнить в соответствии с требованиями КМК 3.05.01-97.-"Внутренние санитарно-технические системы".

						2026г.			-ОВ
						Околтин тумани 5-сонли умумтаълим мактабининг санитария-гигиена инфратузилмасини яхшилаш			
Изм.	Кол. уч.	Лист	№ док.	Подп.	Дата				
							Стадия	Лист	Листов
ГИП		М. Тилов	Кобилов			5-сонли умумтаълим мактаби	РП	1	3
Разработ.		Ж. Мухитдинов				Общие данные		г. Гулистан "02" сентябрь 2026г.	

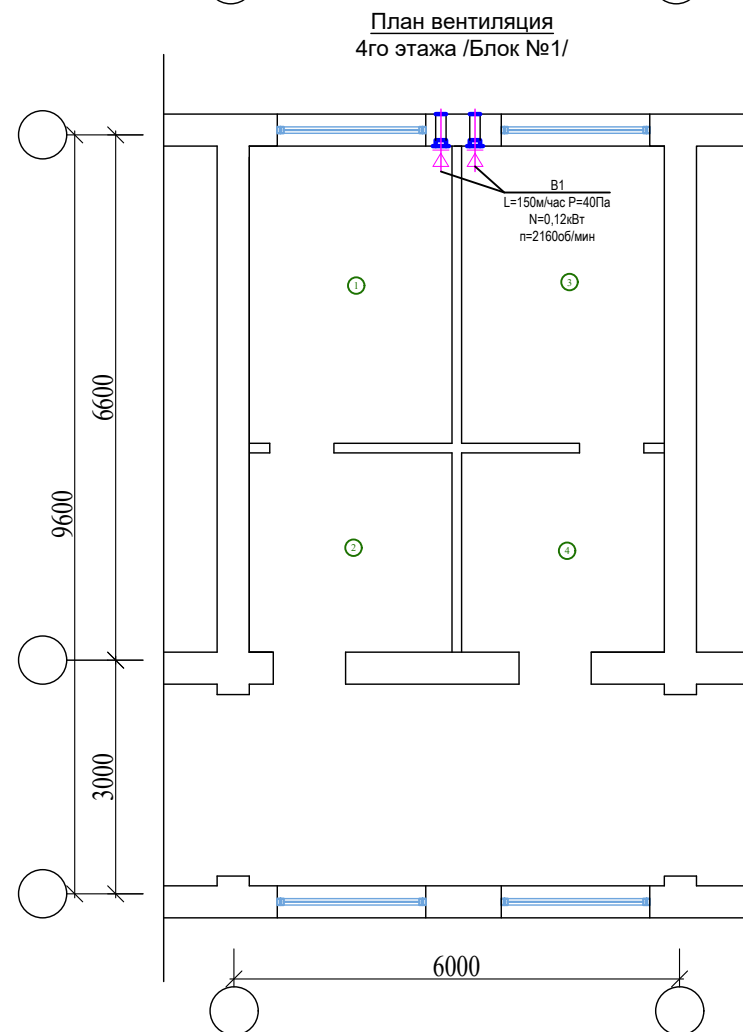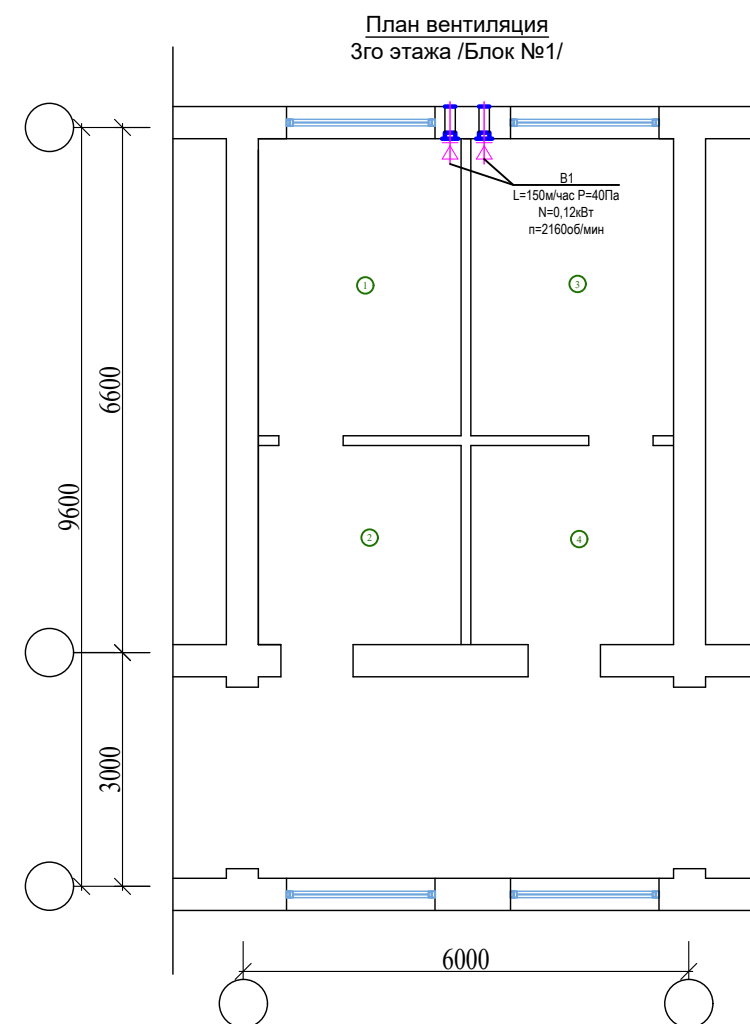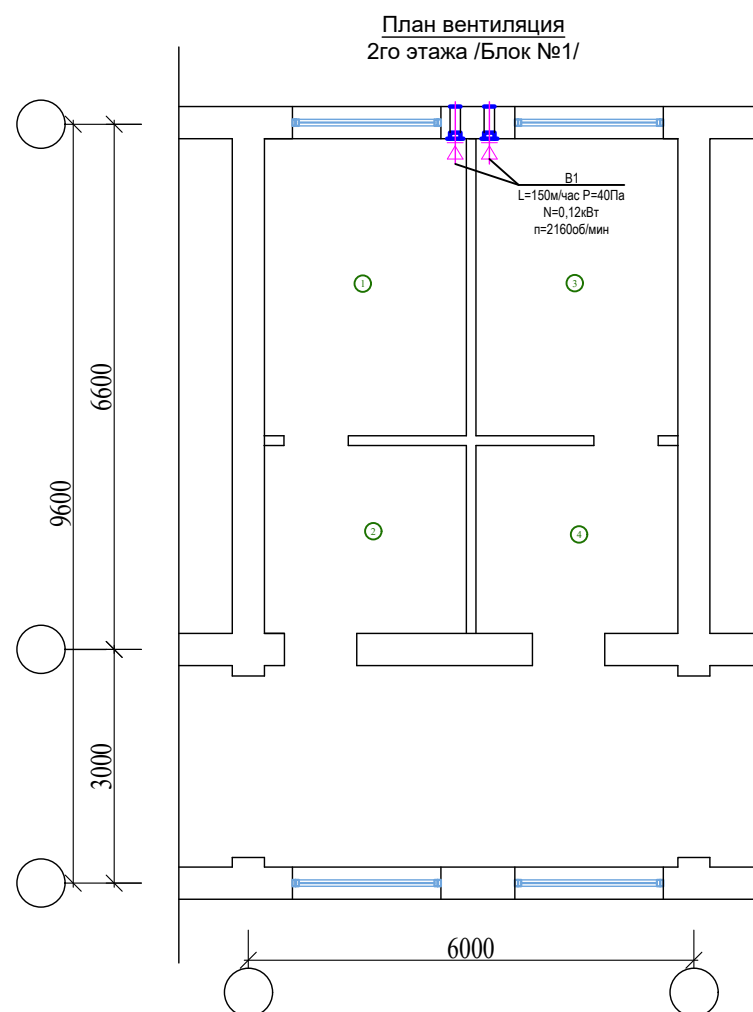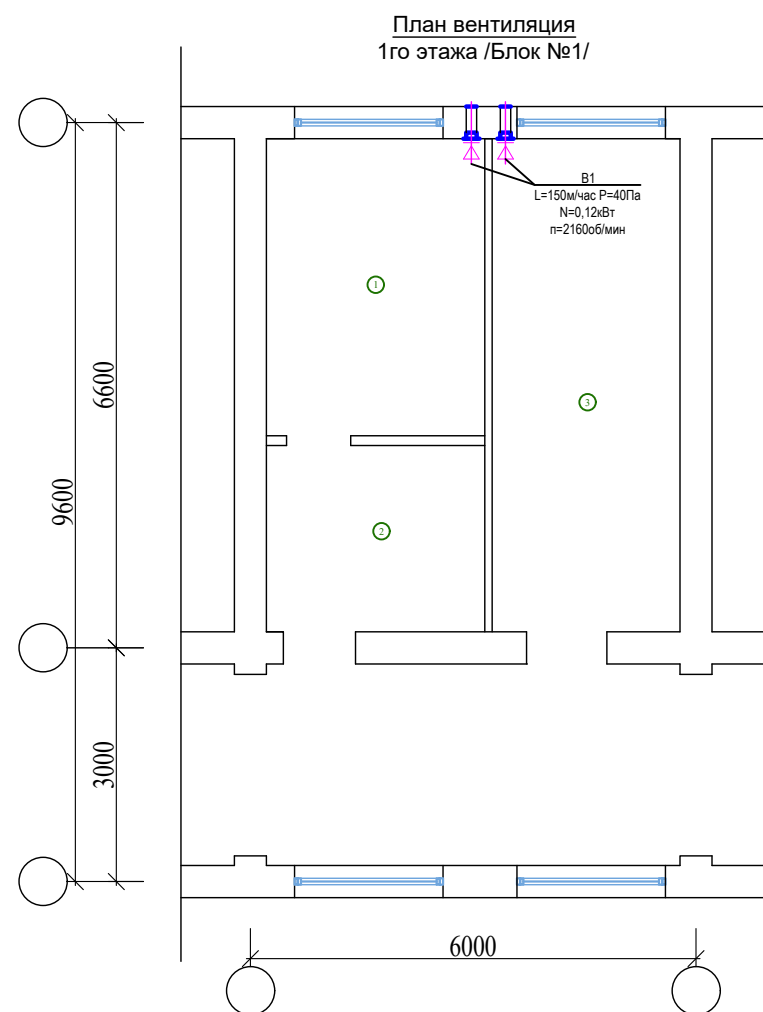


БИНО ХОНАЛАРИ РЎЙХАТИ

Хона рақами	Номланиши	Майдони м²
1-этаж		
1	Ўғил болалар хожатхонаси	10,06
2	Қўл ювиш хонаси	6,31
3	Имконияти чекланганлар учун хожатхона	14,36
2-этаж		
1	Қиз болалар хожатхонаси	9,32
2	Қўл ювиш хонаси	6,26
3	Ўғил болалар хожатхонаси	9,32
4	Қўл ювиш хонаси	6,26
3-этаж		
1	Қиз болалар хожатхонаси	9,32
2	Қўл ювиш хонаси	6,26
3	Ўғил болалар хожатхонаси	9,32
4	Қўл ювиш хонаси	6,26
4-этаж		
1	Қиз болалар хожатхонаси	9,34
2	Қўл ювиш хонаси	6,26
3	Ўғил болалар хожатхонаси	9,34
4	Қўл ювиш хонаси	6,26

						2026г.				-ОВ		
						Околтин тумани 5-сонли умумтʼалим мактабининг санитария-гигиена инфратузилмасини яхшилаш						
Изм.	Кол. уч.	Лист	№ док.	Подп.	Дата							
						5-сонли умумтаʼлим мактаби				Стадия	Лист	Листов
ГИП		М. Тилов	кобилов							РП	2	3
Разработ.		Ж. Мухитдинов				План вентилация /Блок №1/					г. Гулистан "02" сентябр 2026г.	

План вентиляция 1го этажа /Блок №2/

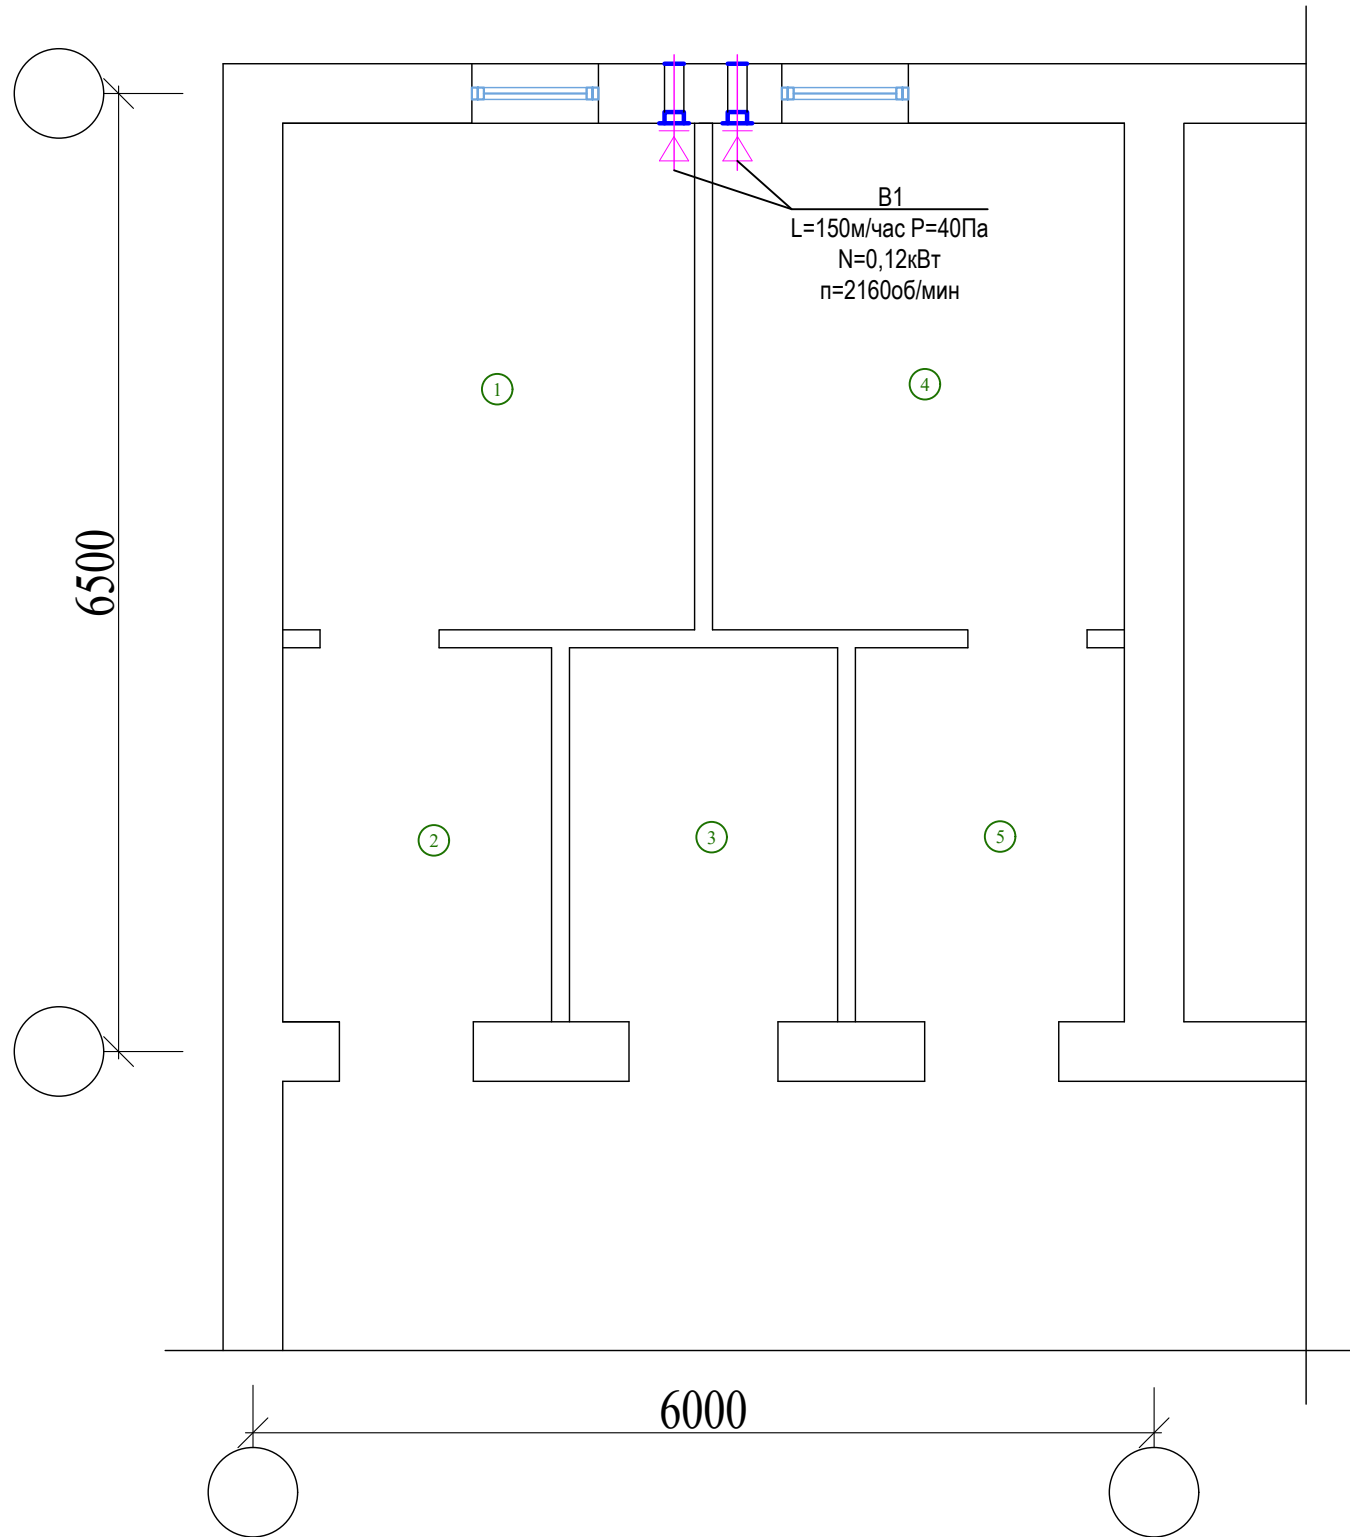

БИНО ХОНАЛАРИ РЎЙХАТИ

Хона раками	Номланиши	Майдони м²
1-этаж		
1	Киз болалар хожатхонаси	9.40
2	Қўл ювиш хонаси	4.53
3	Имконияти чекланганлар учун хожатхона	4.52
4	Ўгил болалар хожатхонаси	9.40
5	Қўл ювиш хонаси	4.53

						2026г.	-ОВ		
						Околтин тумани 5-сонли умумтаълим мактабининг санитария-гигиена инфратузилмасини яхшилаш			
Изм.	Кол. уч.	Лист	№ док.	Подп.	Дата				
						5-сонли умумтаълим мактаби	Стадия	Лист	Листов
ГИП		М. Тилов	Кобилов				РП	3	3
Разработ.		Ж. Мухитдинов				<u>План вентиляция</u> /Блок №2/  г. Гулистан "02" сентябр 2026г.			

Инв. № подл.