
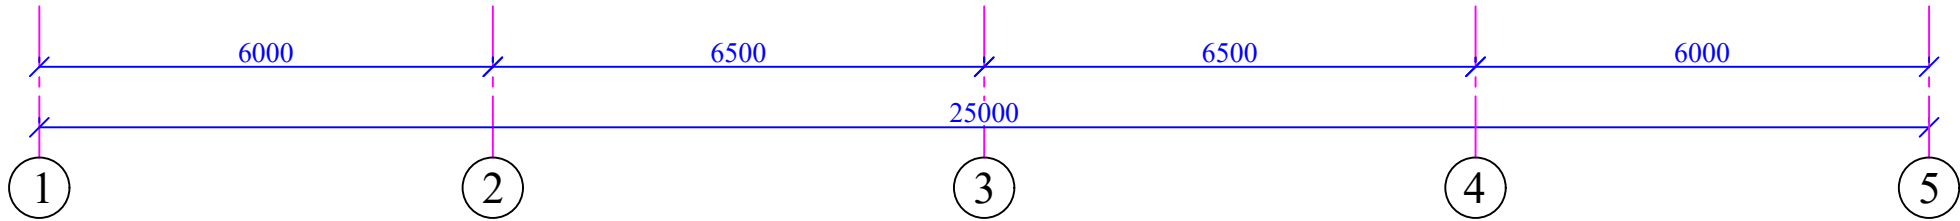


План с расстановкой технологического оборудования М1:100.

Экспликация помещения.

№	Наименование помещения	Примеч. м²
1	Коридор	32.76
2	Кундузги бўлим	15.12
3	Амалиётчи хонаси	15.67
4	Муолажа хонаси	16.5
5	Коридор-2	12.1
6	Лабаратория	11.86
7	Рўйхатхона	7.3
8	Эмлаш хонаси	9.36
9	Эмлаш хонаси	9.54
10	Коридор-3	12.37
11	Гиникология хонаси	15.96
12	Техническая помещения	10.67
13	Сан.узел для инвалидов	6.1
14	Бош доктор хонаси	15.01
Итого:		190.28

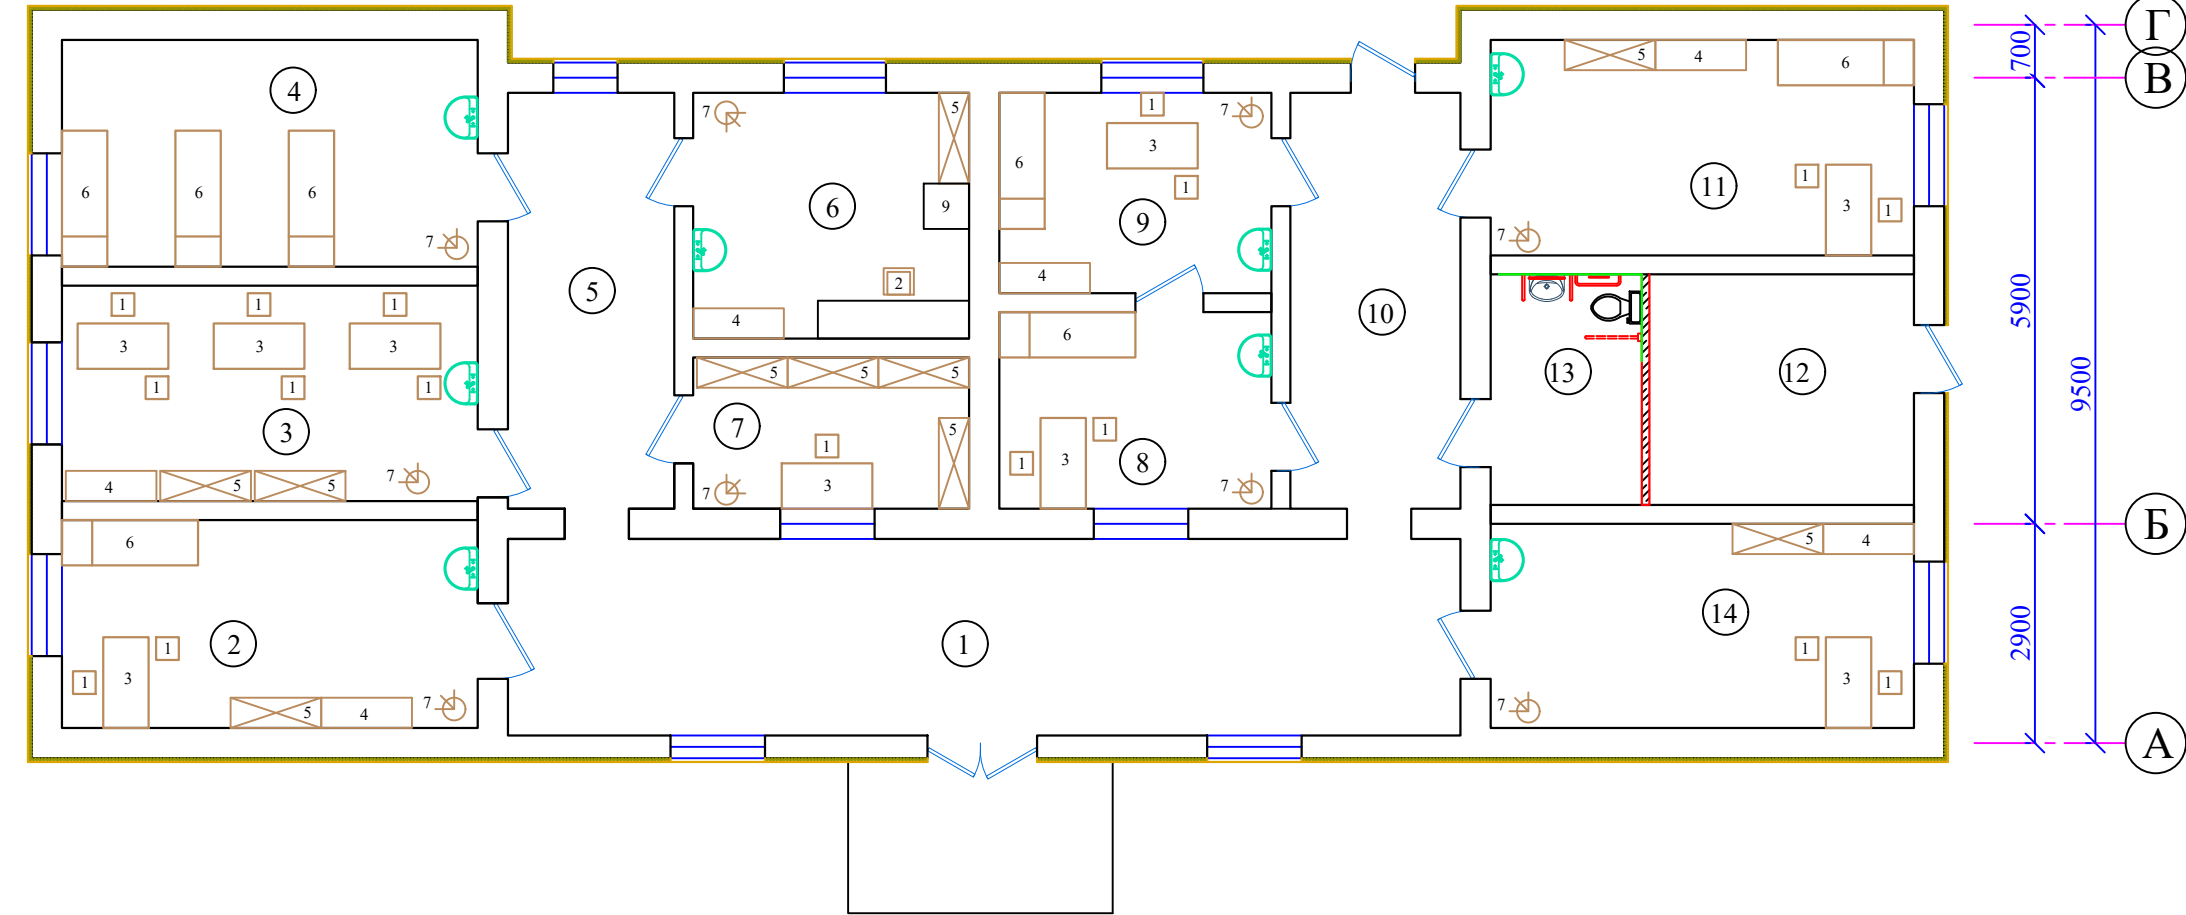

						2026 г.	ТХ				
						Капитальный ремонт здания семейного врачебного пункта имени , расположенного в МСГ "Миришкор" Боёутского района Сырдарьинской области.					
Изм.	N уч.	Лист	Ндок.	Подп.	Дата	Здания семейного врачебного пункта.	Стадия	Лист	Листов		
Директор	Эшмурадов Д.						РП	1	2		
ГИП	Эшмурадов А.					План с расстановкой технологического оборудования М1:100. Экспликация помещения.	"INNOVATSION UMUMIY LOYIHA" ООО г.Гулистан 2026 г.				
Разраб.	Абдуназаров А.										

