

"INNOVATION UMUMIY LOYIHA" OOO

РАБОЧИЙ ПРОЕКТ

Наименование проекта: Капитальный ремонт здания семейного
врачебного пункта расположенного в МСГ "Миришкор" Баяутского района
Сырдарьинской области.

Раздел: НБШ

Проектировщик : ООО "INNOVATION UMUMIY LOYIHA"

Директор

Эшмурадов Д.



Главный архитектор проекта





Бабаджанов Г.

Главный инженер проекта


Эшмурадов А.

г. Гулистан 2026 г.


Генеральный план для лиц с ограниченными возможностями здоровья М1:500. Таблица объемов работ

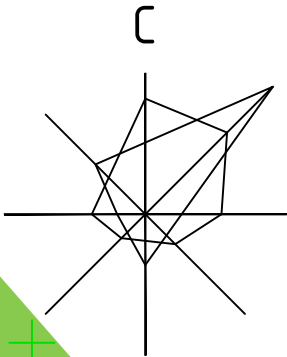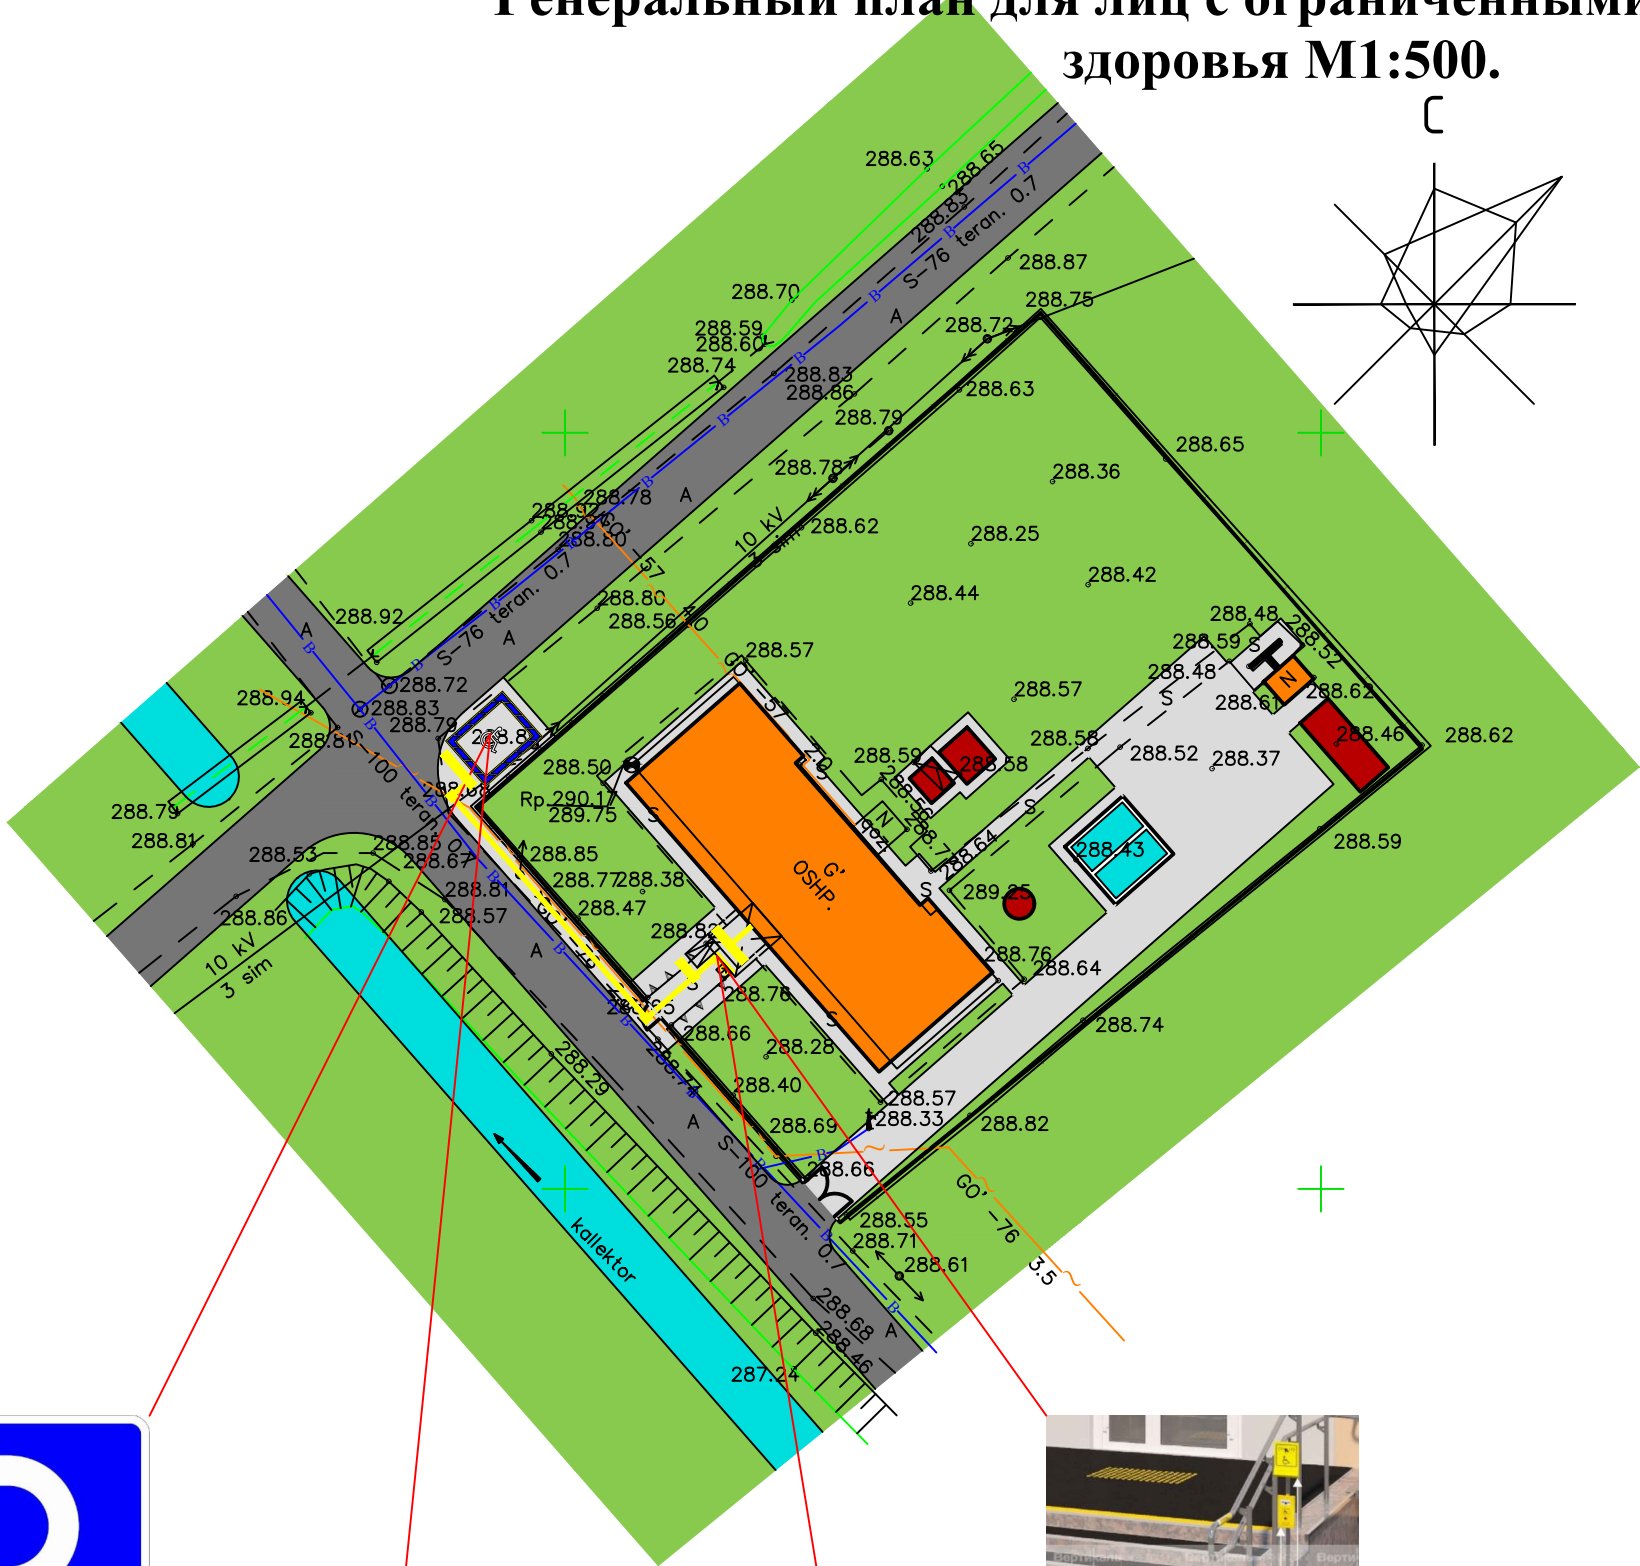

№ п/п	Вид или изображ.	Техническая характеристика	Ед изм.	Прим.
Тактильные плитки				
1		ТПУ 300x300 Конус	м2	2,88
2		ТПУ 300x300 Поворот	м2	0,72
3		ТПУ 300x300 Направляющая	м2	8,19
4		Парковочный знак "Парковка для инвалидов".	шт	1
5		Парковочные столбик	шт	1
6		Кнопка вызова на стойке с пиктограммой	шт	1
7		Трафареты для разметки парковки	м2	12
8		Световой маяк	шт	1
9		Ленты для контрастной маркировки	м	16

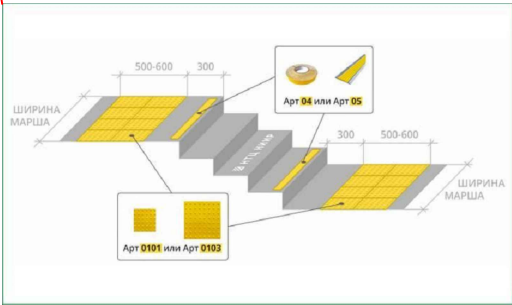

									-ГП
						Капитальный ремонт здания пункта семейной медицины (ПСМ) в махалле "Миришкор" Баяутского района.			
Изм.	Кол.	Лист	№ док	Подпись	Дата				
						Генеральный план	Стадия	Лист	Листов
ГИП							РП	5	5
ГАП									
Разраб.						Генеральный план для лиц с ограниченными возможностями здоровья М1:500.	"INNOVATION UMUMIY LOYIHA" OOO г.Гулистан 2026 г.		



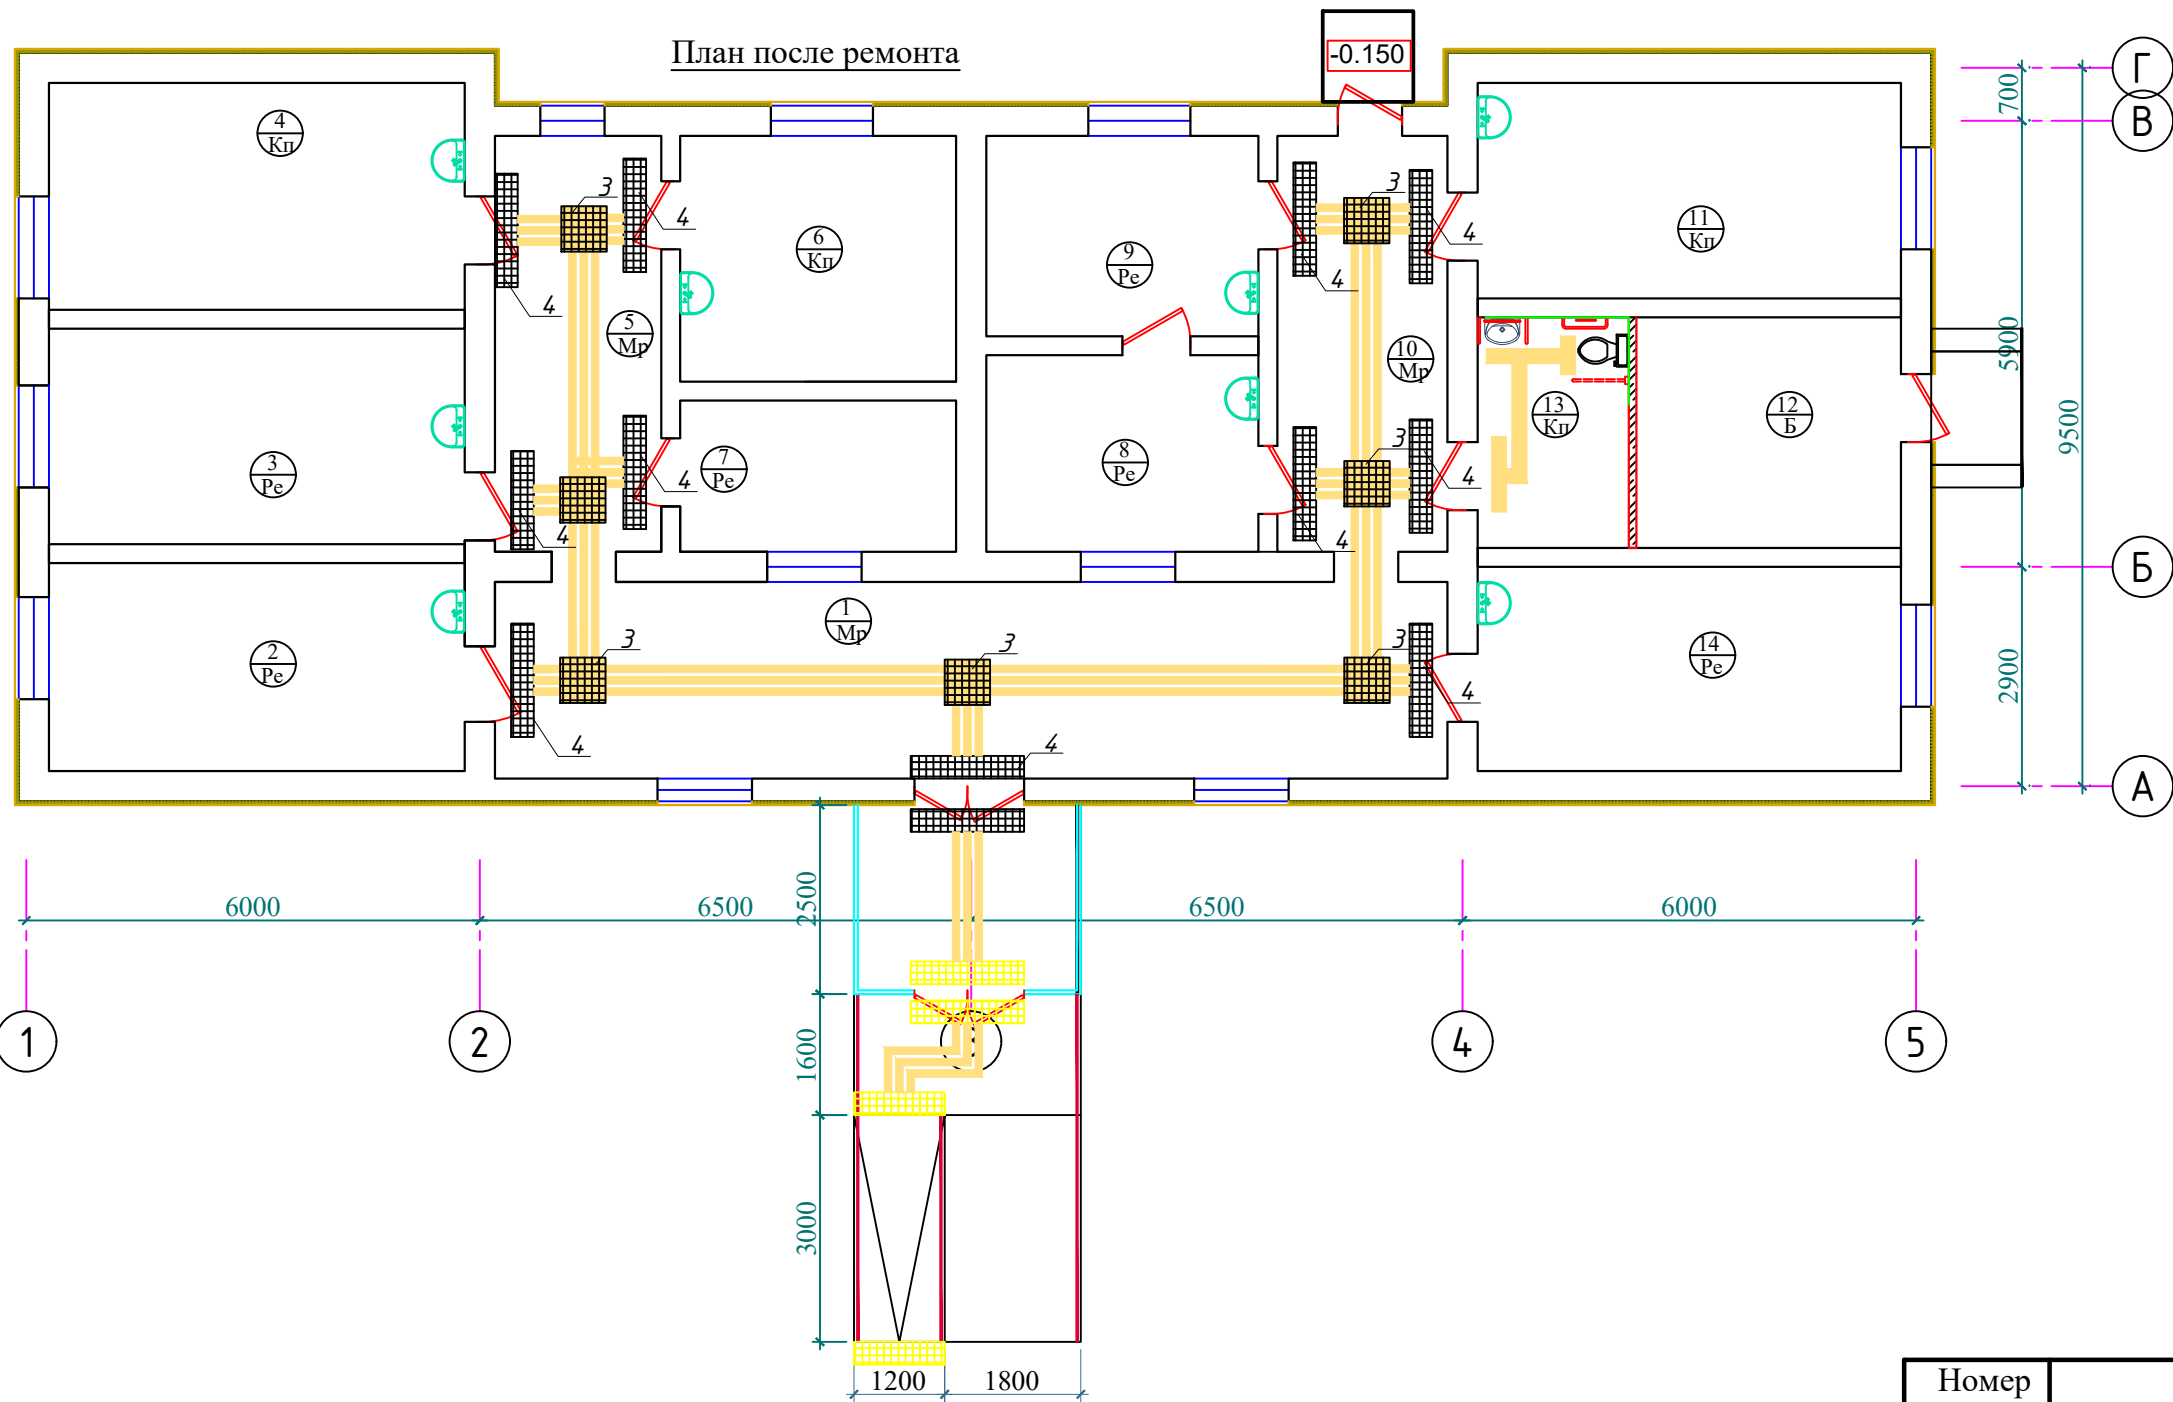


Экспликация помещения.

№	Наименование помещения	Примеч. м²
1	Коридор	32.76
2	Кундузги бўлим	15.12
3	Амалиётчи хонаси	15.67
4	Муолажа хонаси	16.5
5	Коридор-2	12.1
6	Лаборатория	11.86
7	Рўйхатхона	7.3
8	Эмлаш хонаси	9.36
9	Эмлаш хонаси	9.54
10	Коридор-3	12.37
11	Гиникология хонаси	15.96
12	Техническая помещения	10.67
13	Сан.узел для инвалидов	6.1
14	Бош доктор хонаси	15.01
Итого:		190.32

Элементлар таснифи


Номер поз.	Наименование	Прим.
1	Огохлантирувчи тактил коплама	2.52 м2
2	Кириш кисми тактил копламаси	4.95 м2
3	Йуналтирувчи тактил коплама	28.0 м
4	Эшик атрофидаги контраст белги	56.1 м
5	Кузи ожизлар учун Брайл алифбосидаги тактил маълумот тахтаси	11 дона
6	Куришда нуксони борлар учун электрон контраст табло	2 дона

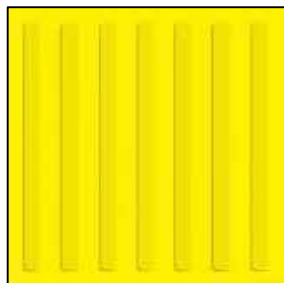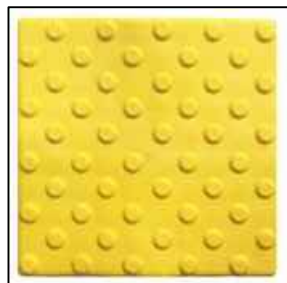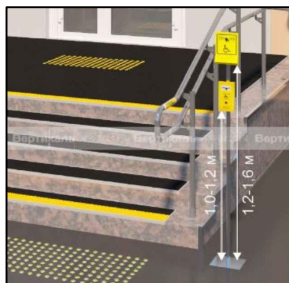

9. Поручень U образный с бумагодержателем, опкидной, нержавеющая сталь, пристенный, Ø32мм, 700мм

10. Поручень прямой, стационарный, на стойке, нержавеющая сталь, Ø30, 600мм

11. Поручень U образный, стационарный, на стойке, нержавеющая сталь Ø32, 600мм

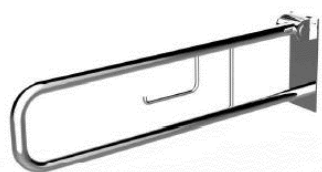

Изм.	N уч.	Лист	Ндок.	Подп.	Дата	2026 г.	МГН
Директор	Эшмурадов Д.					Капитальный ремонт здания семейного врачебного пункта расположенного в МСГ "Миришкор" Баяутского района Сырдарьинской области.	
ГИП	Эшмурадов А.						
Разраб.	Абдуназаров А.					Здания семейного врачебного пункта.	Стадия РП
							Лист 2
							Листов
						План после ремонта	"INNOVATION UMUMIY LOYIHA" ООО г.Гулистан 2026 г.

Technical drawing of a drainage system layout for a room. The drawing shows a rectangular room with dimensions 1200 (width) and 1800 (depth). The total length is 3000, and the total width is 2500. A drainage system is shown with a main horizontal pipe at the bottom, a vertical riser, and a horizontal branch leading to a circular drain. A slope indicator shows a 10% gradient ($i=10\%$) towards the drain. The system includes various components like manholes, valves, and connections to the building's exterior drainage system.

Architectural section drawing showing a cross-section of a building. The drawing includes a blue hatched area on the left, a white area in the middle, and a sloped roof on the right. Dimensions are given in meters: 2500, 1600, and 3000. A level marker on the right indicates ± 0.000 and -0.300 .

						2026 г.	МГН		
						Капитальный ремонт здания семейного врачебного пункта расположенного в МСГ "Миришкор" Баяутского района Сырдарьинской области.			
Изм.	№ уч.	Лист	№ док.	Подп.	Дата	Здания семейного врачебного пункта.	Стадия	Лист	Листов
Директор	Эшмурадов Д.						РП	3	
ГИП	Эшмурадов А.					Крыльцо и пандус	"INNOVATSION UMUMIY LOYIHA" ООО г. Гулистан 2026 г.		
Разраб.	Абдуназаров А.								