
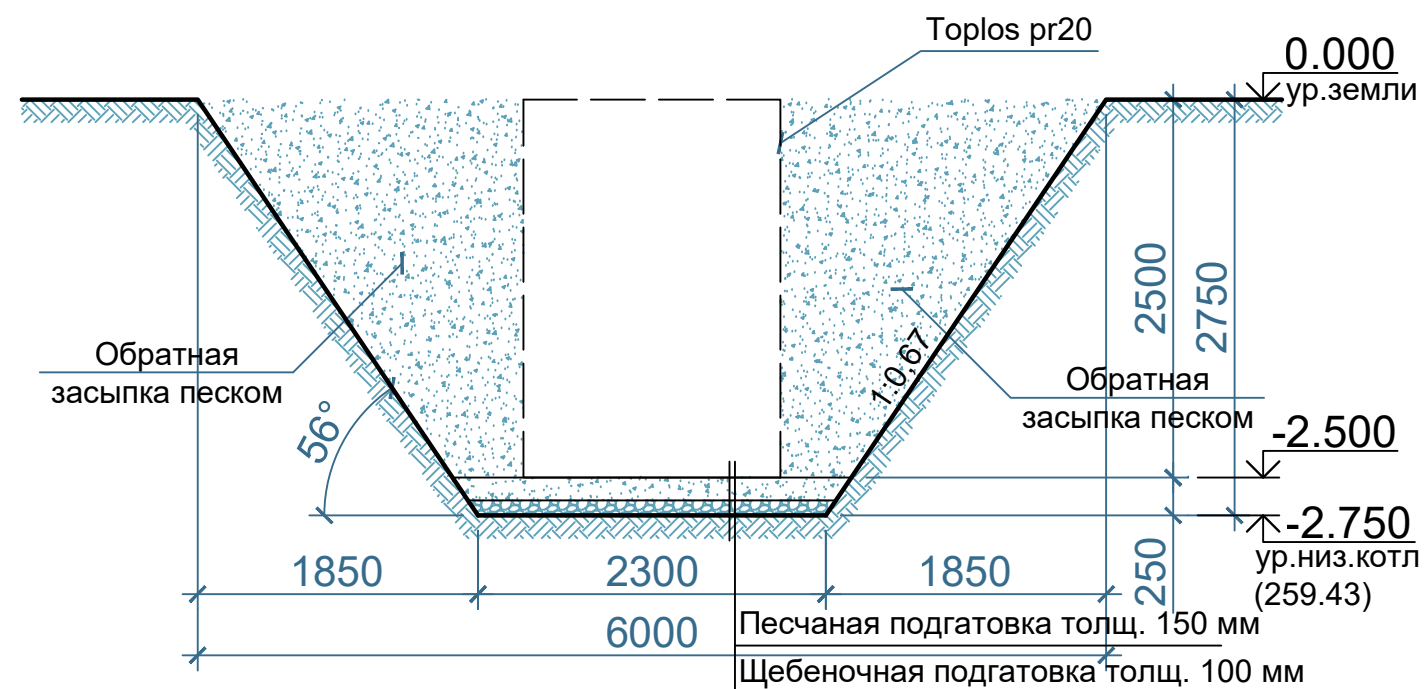


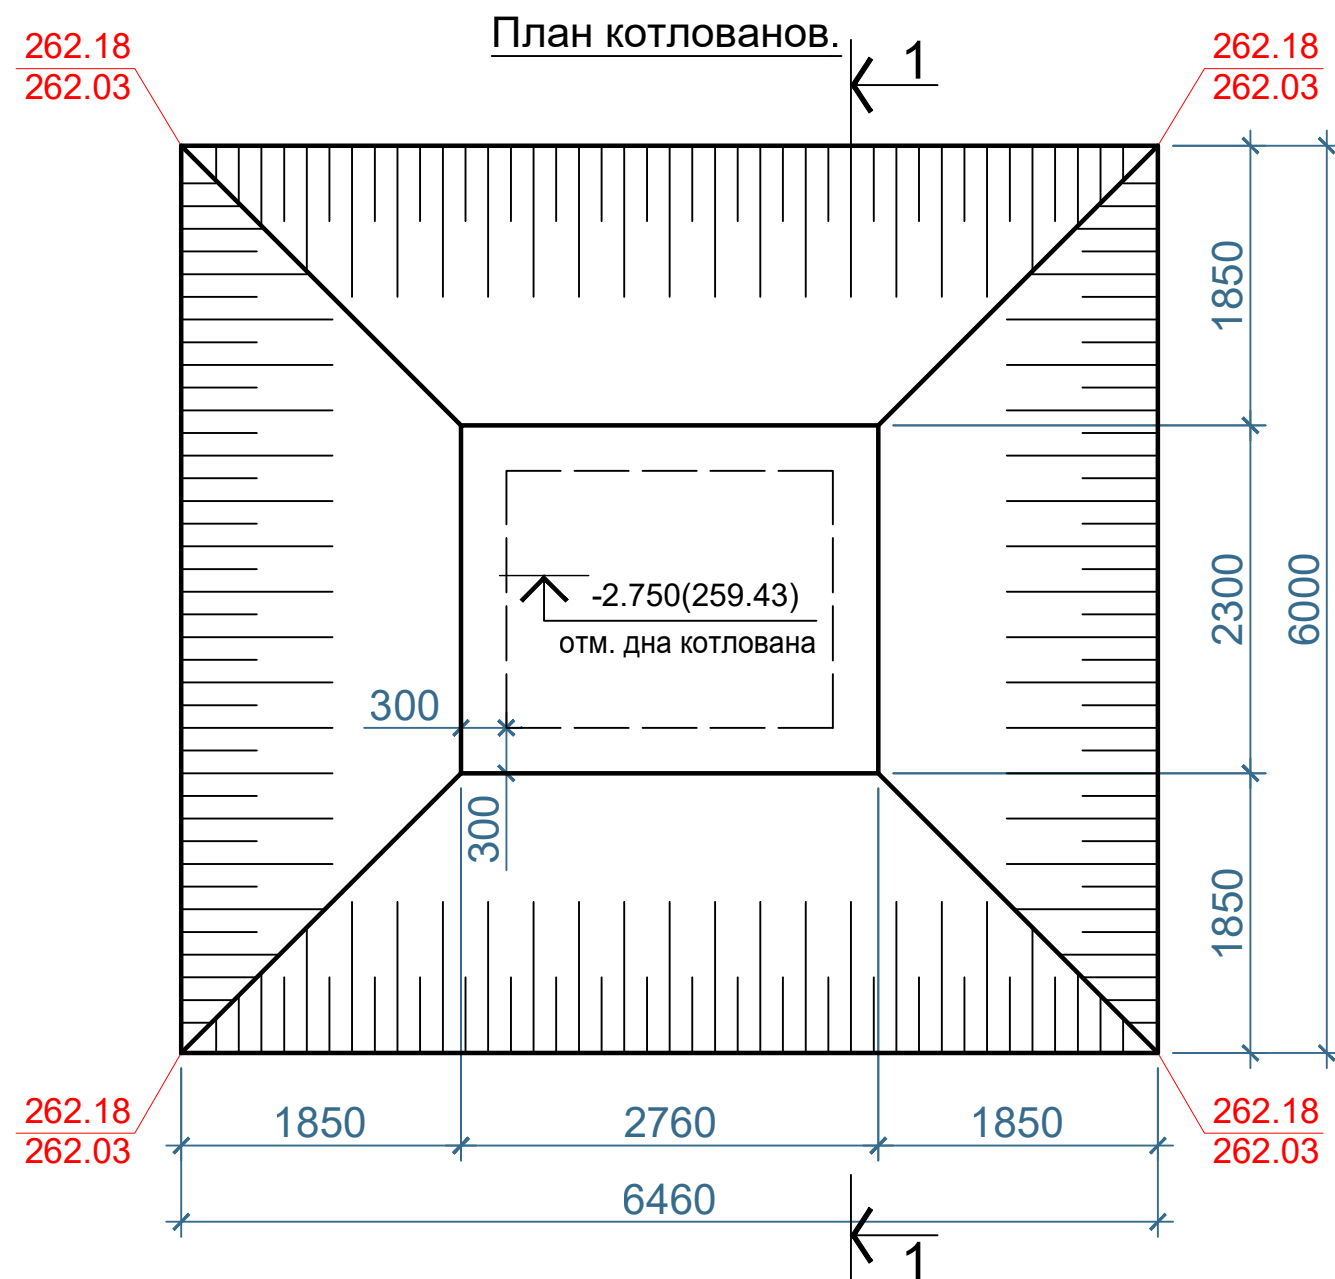

ОБЩИЕ УКАЗАНИЯ ПО ПРОИЗВОДСТВУ ЗЕМЛЯНЫХ РАБОТ.

1. Земляные работы производятся только после выполнения геодезической разбивки с выносом в натуру предполагаемых к строительству объектов и установки разбивочных знаков, определяющих плановое и высотное положение зданий.
2. Строительная организация должна обеспечить в процессе производства земляных работ сохранность всех геодезических знаков.
3. Отрыть котлован до отметки -2.750. Вынутый грунт (супеси коричневого цвета) отодвинуть в резерв.
4. Ширину верха траншея во избежание осыпания щебен шире основания котлован толщиной 100мм.

Спецификация материалов котлован.

№	Работы	объем (м3)
1	Разработка грунта механическим способом в котлован от уередненный отм. планировки ± 0.000 м до низа котлован отм. -2.750 м	62.0
2	Ручная доработка в котлована (1.75%)	1.085
3	Уплотнение грунта щебнем толщиной -100 мм	0.634
4	Выравнивающий слой песчаная подготовка толщиной -150 мм	0.952
5	Обратный засыпка песком	51.24
6	Ручная доработка (1.75%)	0.89

						2026 г.	АС		
						Капитальный ремонт здания пункта семейной медицины (ПСМ) в махалле "Миришкор" Баяутского района.			
Изм.	N уч.	Лист	Ндок.	Подп.	Дата	Автономный канализационный система (Toplos Pr20).	Стадия	Лист	Листов
Директор	Эшмурадов Д.						РП	1	2
ГИП	Эшмурадов А.					План котлованов. Разрез котлованов 1-1. Спецификация.	"INNOVATSION UMUMIY LOYIHA 000 г.Гулистан 2025 г.		
Разраб.	Абдуназаров А.								

