


Obodonlashtirish va ko'kalamzorlashtirish rejasi M1:500

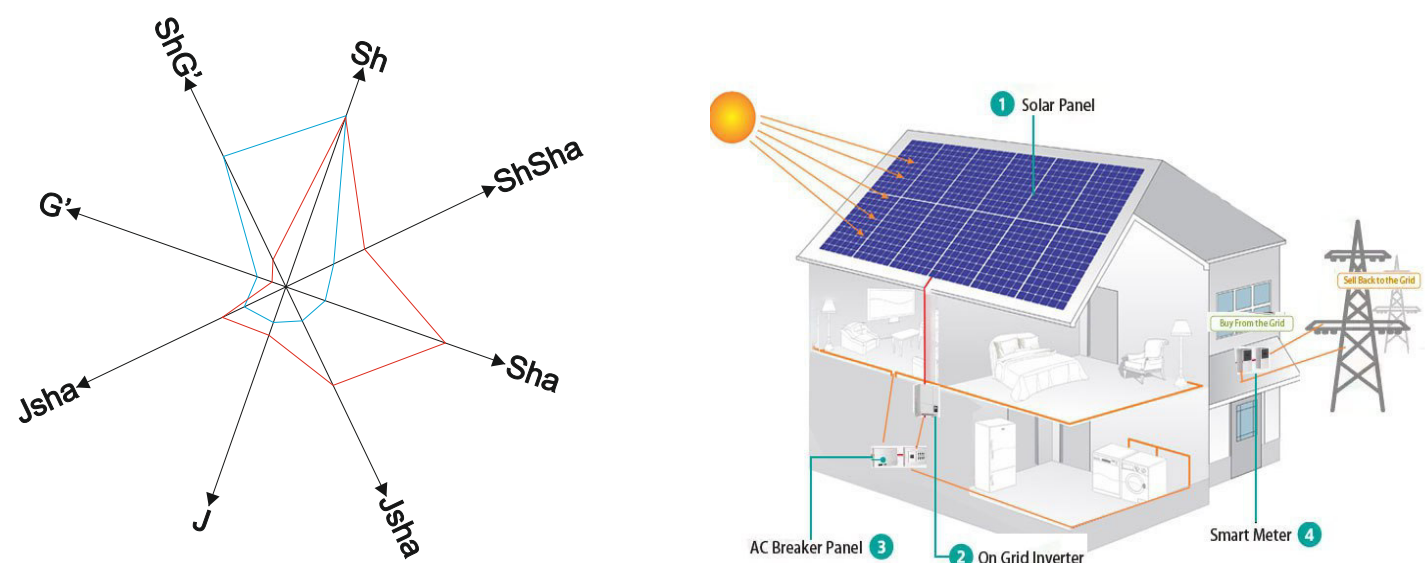

KO'KALAMZOR QOPLAMANI KO'NDALANG KESIMI M.2.

1. Тазон	
2. Растительный грунт	h=10 см
3. Томус	h= 5 см
4. Грунт.	

Shartli belgilar

	Loyihalanayotgan inshootlar
	Mavjud ta'mirlanayotgan inshootlar
	Joriy ta'mirlanayotgan inshootlar
	Mavjud inshootlar
	Beton yo'laklar va maydonlar
	Tuproqli yo'l va maydonlar
	Asfalt yo'l
	Ko'kalamzor
	Ayvon
	Suv
	Qo'rg'on devor
	Darvoza

Eslatma:

- Loyihaning gorizontal kesilishi bino va inshootlar qizil chiziqlardan boshlanadi
- Barcha o'lchamlar metrda
- Chizmani ushbu varaqlar bilan birgalikda o'qing BR-1; BR-2; BR-3; BR-4; BR-5; BR-6.
- 1-2-3-...-12-13-14 raqamlari ostidagi qizil chiziq.

Ko'kalamzorlashtirish elementlar ro'yxati

Shartli belgilar	Zoti nomi va ekin turlari	Yoshi	Soni	Eslatma
	Dekorativ daraxtlar	3-5	52	Ko'chat
	Ko'p yillik gullar	—	338	Ko'chat
	Tabiiy o't (Газоны райграсс)	—	1459.46m2	urug'(семена)
	Krim sosnasi	3-5	24	Ko'chat

Kichik me'moriy shakllar ro'yxati.


№	Shartli belgilari	Nomlanishi	Soni	Loyiha turining belgilanishi
I		Eshik va panjarali darvoza	1	Loyihaviy
II		Panjarali darvoza	1	Loyihaviy
III		Tashqi qo'rg'on devor	392.0	Loyihaviy
IV		Tashqi panjarali qo'rg'on devor	68.0	Loyihaviy
V		Yong'inga qarshi kurashish burchagi	5	320-Y3-X Uzrospromekt
VI		Chiqindi qutisi tip-1	10	320-Y3-X Uzrospromekt
VII		O'rindiqlik tip-1	10	320-Y3-X Uzrospromekt
VIII		Chiqindi tashlash qutisi tip-3	1	320-Y3-X Uzrospromekt
IX		Nogironlar uchun maxsus belgi (7.17)	1	Loyihaviy
X		Temir darvoza (Transformator uchun)	1	Loyihaviy
XI		Shlakoblokl qo'rg'on devor (Transformator uchun)	12.0	Loyihaviy
XII				



Yo'l-2; Maydon-2. Yo'l qoplamalarini loyihalash №2




Yo'lak-1. Yo'l qoplamalarini loyihalash №3

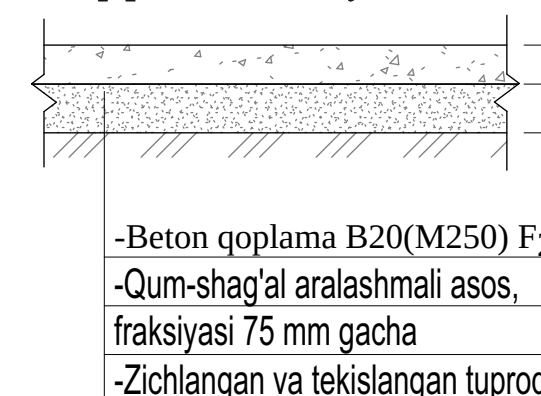

Maydon-1; Yo'l-1. Yo'l qoplamalarini loyihalash №1

B20(M250) F100 markali sementbeton qoplama;
GOST 26633-2012 bo'yicha
Kompozit to'r Ø 4mm qadam 150x150mm
Polietilen qatlam GOST 10354-82 bo'yicha
Chaqiq tosh asos qatlami
Yo'l poyi grunti

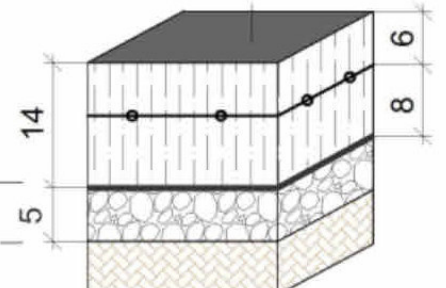

JOYLASHUV REJASI. M 1:10 000



Turar joy va jamoat binolari va inshootlari ro'yxati

Raqamlash	Standart loyiha belgilanishi	Qavatlar soni	Binolar	Maydoni,m ²				Qurilish hajmi,m ³	
				Binolar		Umumiy yoki ishchi		Bino	Jami
				Bino	Jami	Bino	Jami		
1	A-Blok 240 o'quv binosi (mavjud ta'mirlash.)	2	2	626.66	622.66	1045.3	1045.3	5075.94	5075.94
2	B-Blok Sport zal va yordamchi bino (mavjud ta'mirlash.)	1	2	548.6	548.6	489.43	489.43	3175.38	3175.38
3	C-Blok oshxona binosi (mavjud ta'mirlash.)	1	1	275.28	275.28	230.72	230.72	908.42	908.42
4	120 o'quv binosi (mavjud ta'mirlash.)	1	1	322.57	322.57	264.77	264.77	1387.05	1387.05
5	10 ta avtomobillar uchun avtoturargoh (loyihaviy.)	—	—	130.0	130.0	—	—	—	—
6	Qoravulxona (loyihaviy.)	1	1	10.7	10.7	8.8	8.8	34.9	34.9
7	Saf maydoni (loyihaviy.)	—	—	300.0	300.0	—	—	—	—
8	Qozonxona binosi (mavjud.)	1	1	186.2	186.2	163.8	163.8	782.04	782.04
9	Ko'mirxona ombori (mavjud.)	1	1	92.16	92.16	84.0	84.0	294.91	294.91
10	Xojatxona (mavjud.)	1	1	29.92	29.92	21.60	21.60	110.74	110.74
11	Yong'inga qarshi 36 m3 2ta suv saqlash o'rasi (loyihaviy.)	—	2	22.18	44.36	16.59	33.18	64.38	128.76
12	15 m3 chiqindi suvlar o'rasi (loyihaviy.)	—	1	14.19	14.19	12.0	12.0	28.38	28.38
13	«Тоннос 40» avtonom kanalizatsiya stansiyasi (loyihaviy.)	—	1	4.99	4.99	—	—	13.98	13.98
14	Transformator (mavjud.)	1	1	9.52	9.52	7.2	7.2	23.8	23.8
15	Fudbol maydoni (mavjud.)	—	—	800.0	800.0	—	—	—	—
16									
17									
18									
19									
20									
21									
22									
23									

Tratuarlar, yo'laklar va maydonlar tasnifi



Shartli belgilar	Nomlanishi	Uzunligi m	Eni, m	Qoplama maydoni m ²	Toshning yon chekka bardyuri	
Yo'l-1	Qirg'iq №1 / Beton qoplama	263.0	3.5	920.5	Yon bardyur 0.12x0.08x0.49m	—
Yo'l-2	Qirg'iq №2 / Asfalt qoplama	149.0	3.5	521.5	Monolit 0.15x0.20m	245.0
Yo'lak-1	Qirg'iq №3 / Beton qoplama	63.0	1.5	94.5		
Maydon-1	Qirg'iq №1 / Beton qoplama	—	—	215.3		
Maydon-2	Qirg'iq №2 / Asfalt qoplama	—	—	337.5	Monolit 0.15x0.20m	36.0
	Yo'naltiruvchi kontrast rang	184.0	0.3	55.2		

Hudud balansi

Nomlanish	Maydon	
	M ²	%
Qurulish maydoni	2161.15	14.3
Yo'l va yo'laklar maydoni	2089.80	13.8
Obodonlashtirish maydoni	10849.05	71.9
Uchastkaning umumiy maydoni	15100.00	100


					Apk №	BR					
					Namangan viloyati, Namangan tumani, "Kaykavus" MFYdagi, 7-sonli ma'ktabi mukammal ta'mirlash (360 o'rinni mavjud o'quv binolarini ta'mirlash.)						
Изм.	Коп.уч	Лист	№ док.	Подп.	Дата						
LBM	B Mo'minov					7-sonli ma'ktabi mukammal ta'mirlash (360 o'rinni mavjud o'quv binolarini ta'mirlash.)		Bosqich	List	Listlar	
LBA	Mashrapov.A							Ich	4	6	
Bajardi	G'ofurov.Q										
						Obodonlashtirish va ko'kalamzorlashtirish rejasi M1:500		"NEW CITY PROJECT" MCHJ			

Mukammal ta'mirgacha devor rejasi M1:100

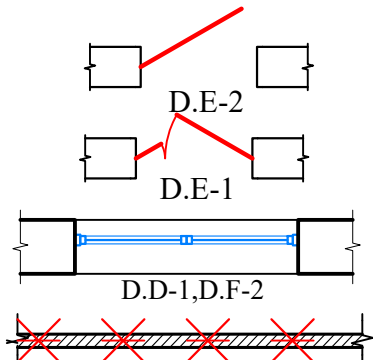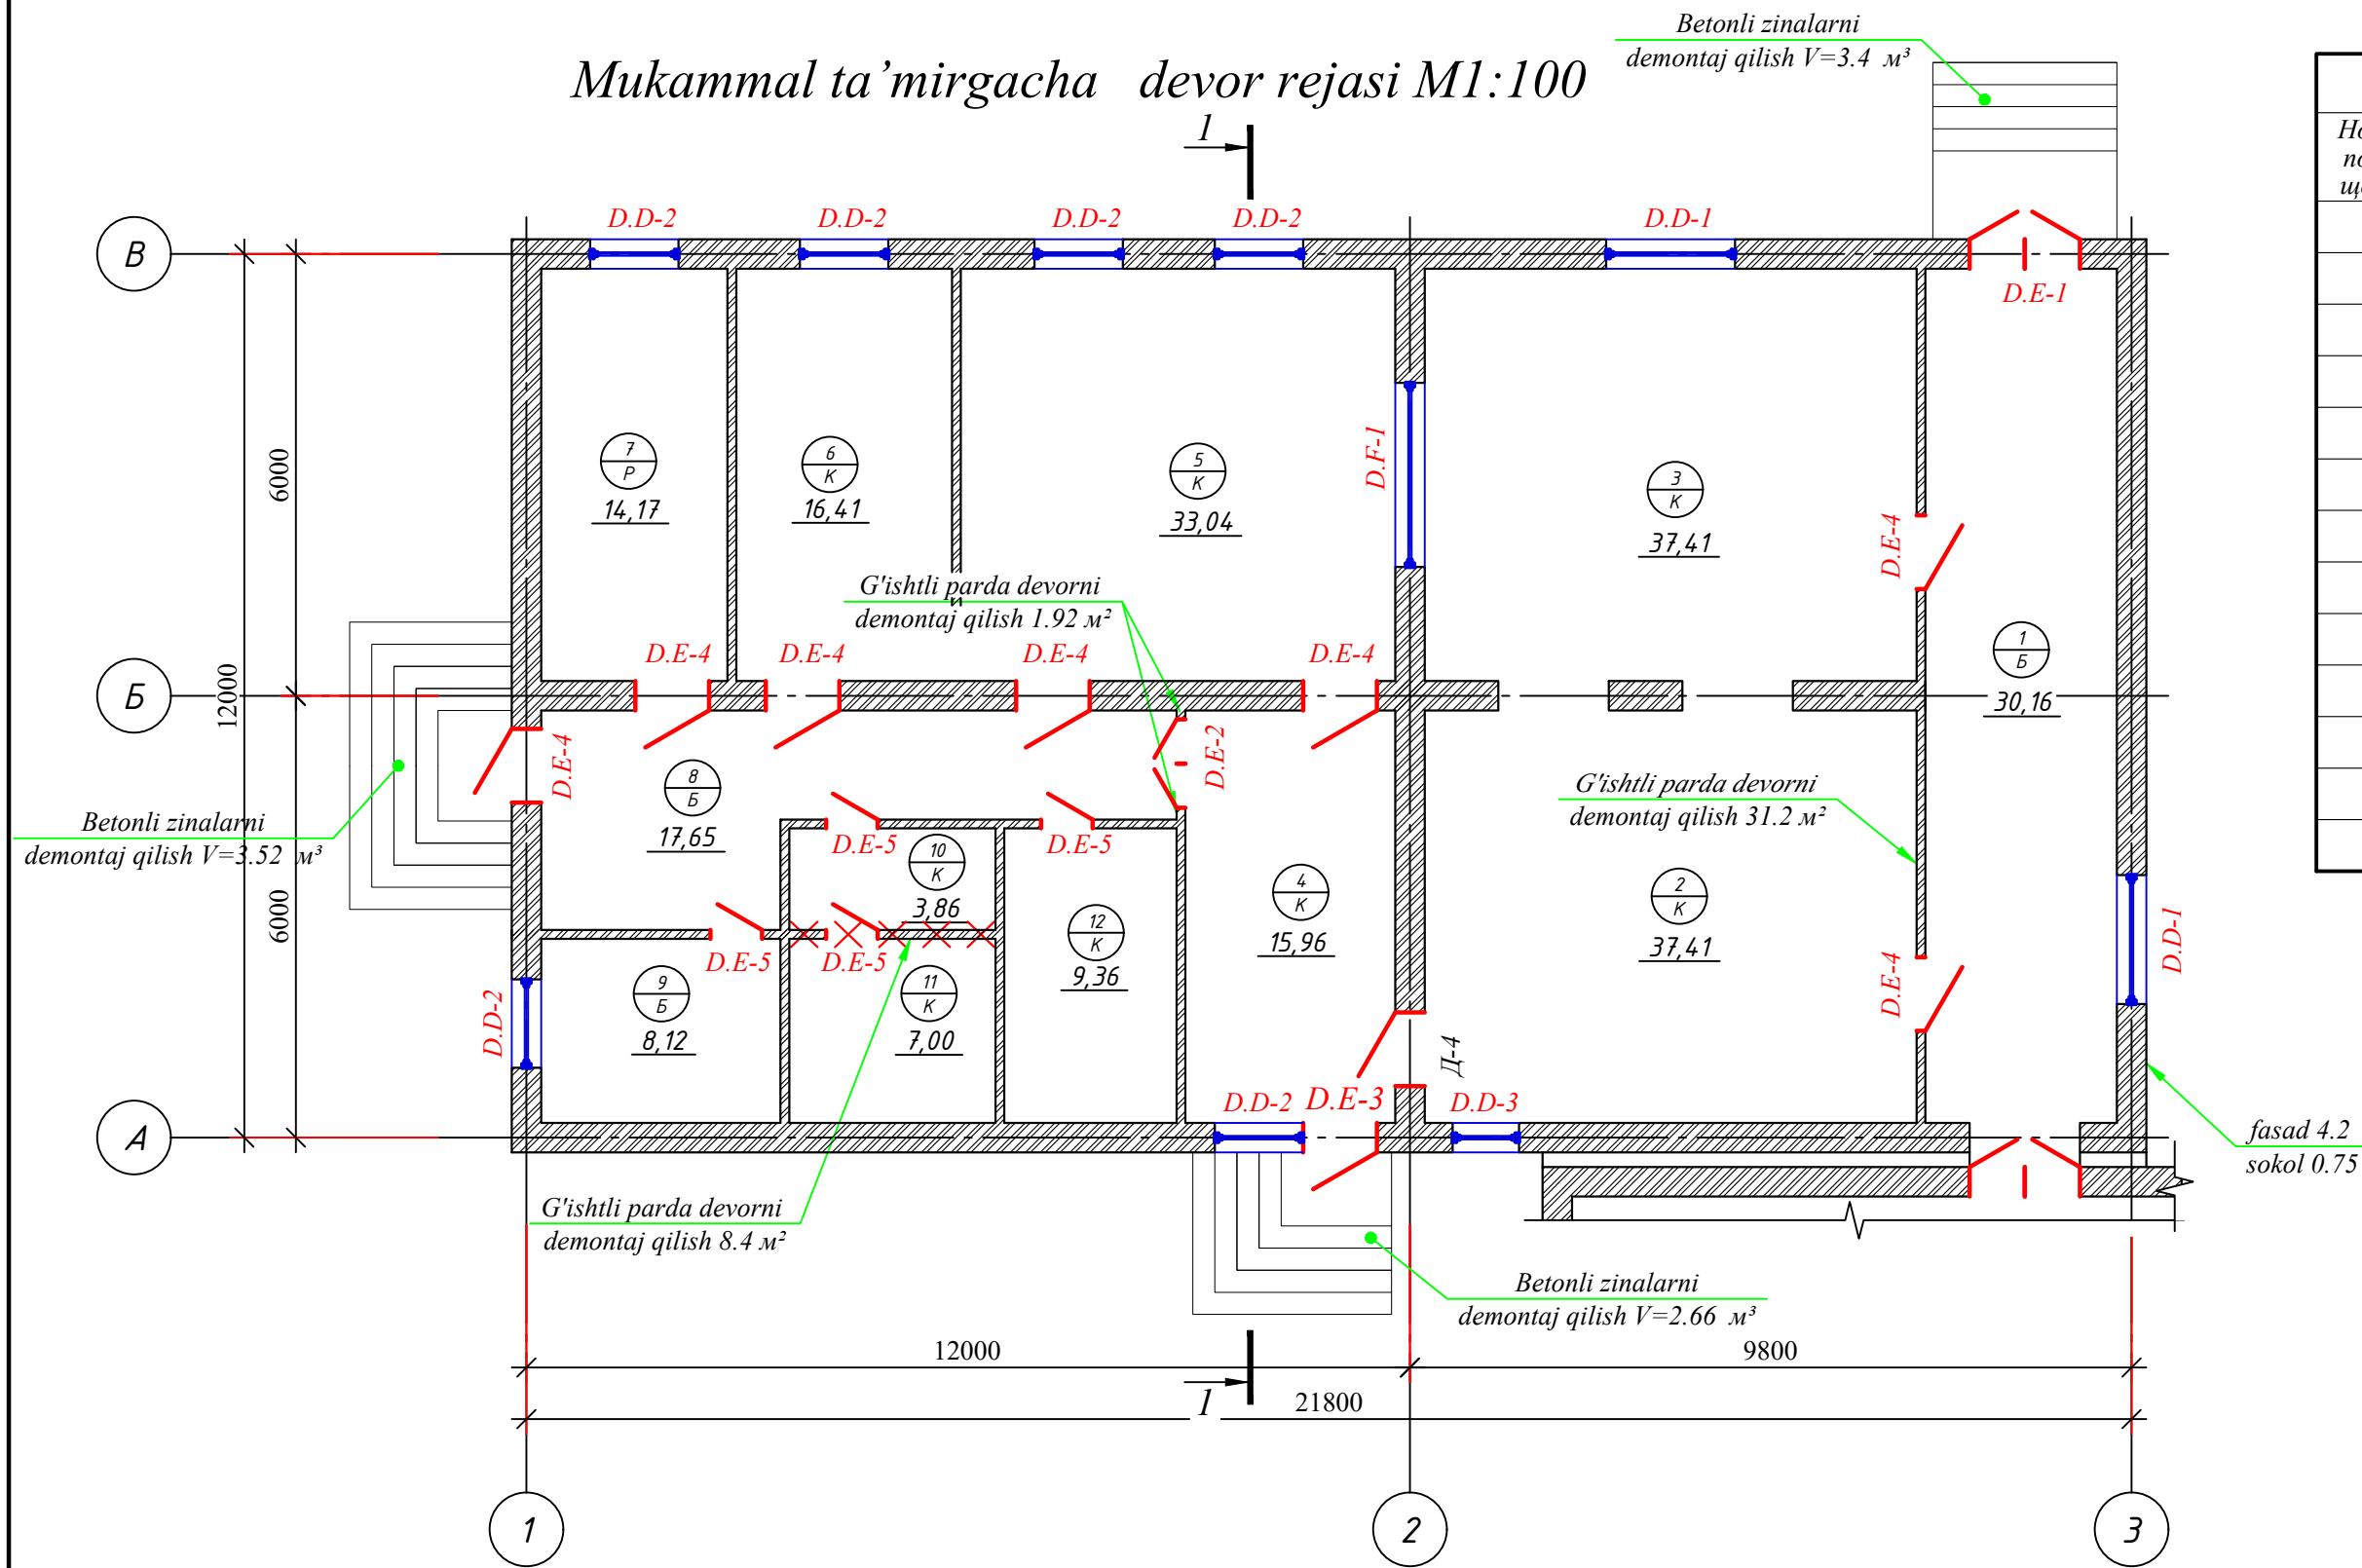

Shartli belgilar:

- Bir qavatli ichki eshik bloklarini demontaj qilish.
- Bir qavatli tashqi deraza bloklarini demontaj qilish.
- 120 mm qalinlikdagi g'ishtdan devorlarni demontaj qilish

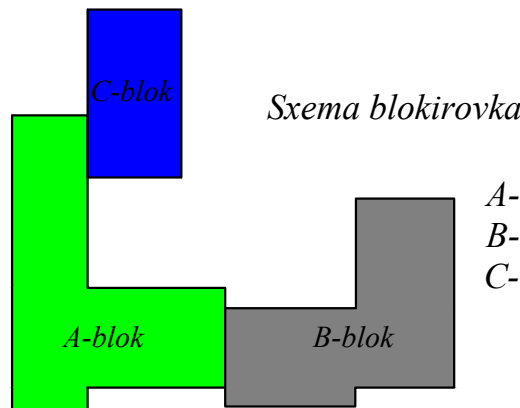

Sxema blokirovka

A-blok - 240-o'qinli o'quv binosi
B-blok -Sport zal va yordamchi bino
C-blok - Oshxona binosi

Экспликация помещений			
Номер помещения	Наименование	Площадь, м2	Кат.* помещения
1	Karidor	30.16	
2	Ovqatlanish zali	37.41	
3	Ovqatlanish zali	37.41	
4	Karidor	15.96	
5	Ovqat tayyorlash xonasi	33.04	
6	Zakatojka xona	16.41	
7	Xodimlar xonasi	14.17	
8	Karidor	17.65	
9	Omborxona	8.12	
10	Kiyim almashirish xonasi	3.86	
11	Yuvinish xonasi	7.00	
12	Idishlar yuvish xonasi	9.36	
Jamoat:		230.55	

Demontaj qilinadigon eshik tasnifi jadvali


Nomer	Belgilanishi	Nomlanishi	Soni	Yuzasi, m ²	Yig'indi yuzasi,m ²
			Yig'indi		
Eshik bloklarini demontaj qilish					
D.E-1	Yog'ochdan tayyorlangan	O'lchami 1500x2400(h)mm	1	3.6	3.6
D.E-2	Yog'ochdan tayyorlangan	O'lchami 1200x2100(h)mm	1	2.52	2.52
D.E-3	Yog'ochdan tayyorlangan	O'lchami 1000x2700(h)mm	1	2.7	2.7
D.E-4	Yog'ochdan tayyorlangan	O'lchami 1000x2100(h)mm	7	2.1	14.7
D.E-5	Yog'ochdan tayyorlangan	O'lchami 700x2100(h)mm	4	1.47	5.88
Deraza bloklarini demontaj qilish					
D.D-1	Yog'ochdan tayyorlangan	O'lchami 1750x1750 (h)mm	2	3.06	6.13
D.D-2	Yog'ochdan tayyorlangan	O'lchami 1200 x1750 (h)mm	6	2.1	12.6
D.D-3	Yog'ochdan tayyorlangan	O'lchami 900x1750 (h)mm	1	1.58	1.58
D.F-1	Yog'ochdan tayyorlangan	O'lchami 2500 x1200(h)mm	1	3	3

Demontaj qurilish ishlar hajmi


Nomer	Nomlanishi	hajm, m ³	yuza, m ²
1	Beton mozaykali pollarni demontaj qilish (ostidagi beton taglik bilan)		55.93
2	Linoleumli pollarni demontaj qilish (ostidagi beton taglik bilan)		14.17
3	Keramik plitkali pollarni demontaj qilish (ostidagi beton taglik bilan)		160.39
4	G'ishtli parda devorni demontaj qilish 120 mm	4.9824	41.52
5	Betonli tashqi zinalarni demontaj qilish	9.58	m ³
6	Alyumin radiatorlarni demontaj va montaj qilish	9	um

№ _____ " " 2026 йил AC					
Namangan viloyati Namangan tumani "Qayqavus" MFYdagi 7-son maktabni mukammal ta'mirlash (360 o'rinli mavjud o'quv binolarini ta'mirlash)					
Изм.	Кол. уч.	Лист	№ док.	Подп.	Дата
LBM:	B.Mo'minov				
Bajardi:	J. Ismoilov				
Tekshirdi:	B.Mo'minov				
Oshxona binosini ta'mirlash				Стадия	Лист
				РП	2
Mukammal ta'mirgacha devor rejasi M1:100				NEW CITY PROJECT	

Мукаммал таъмирлашдан сўнг девор режаси M1:100

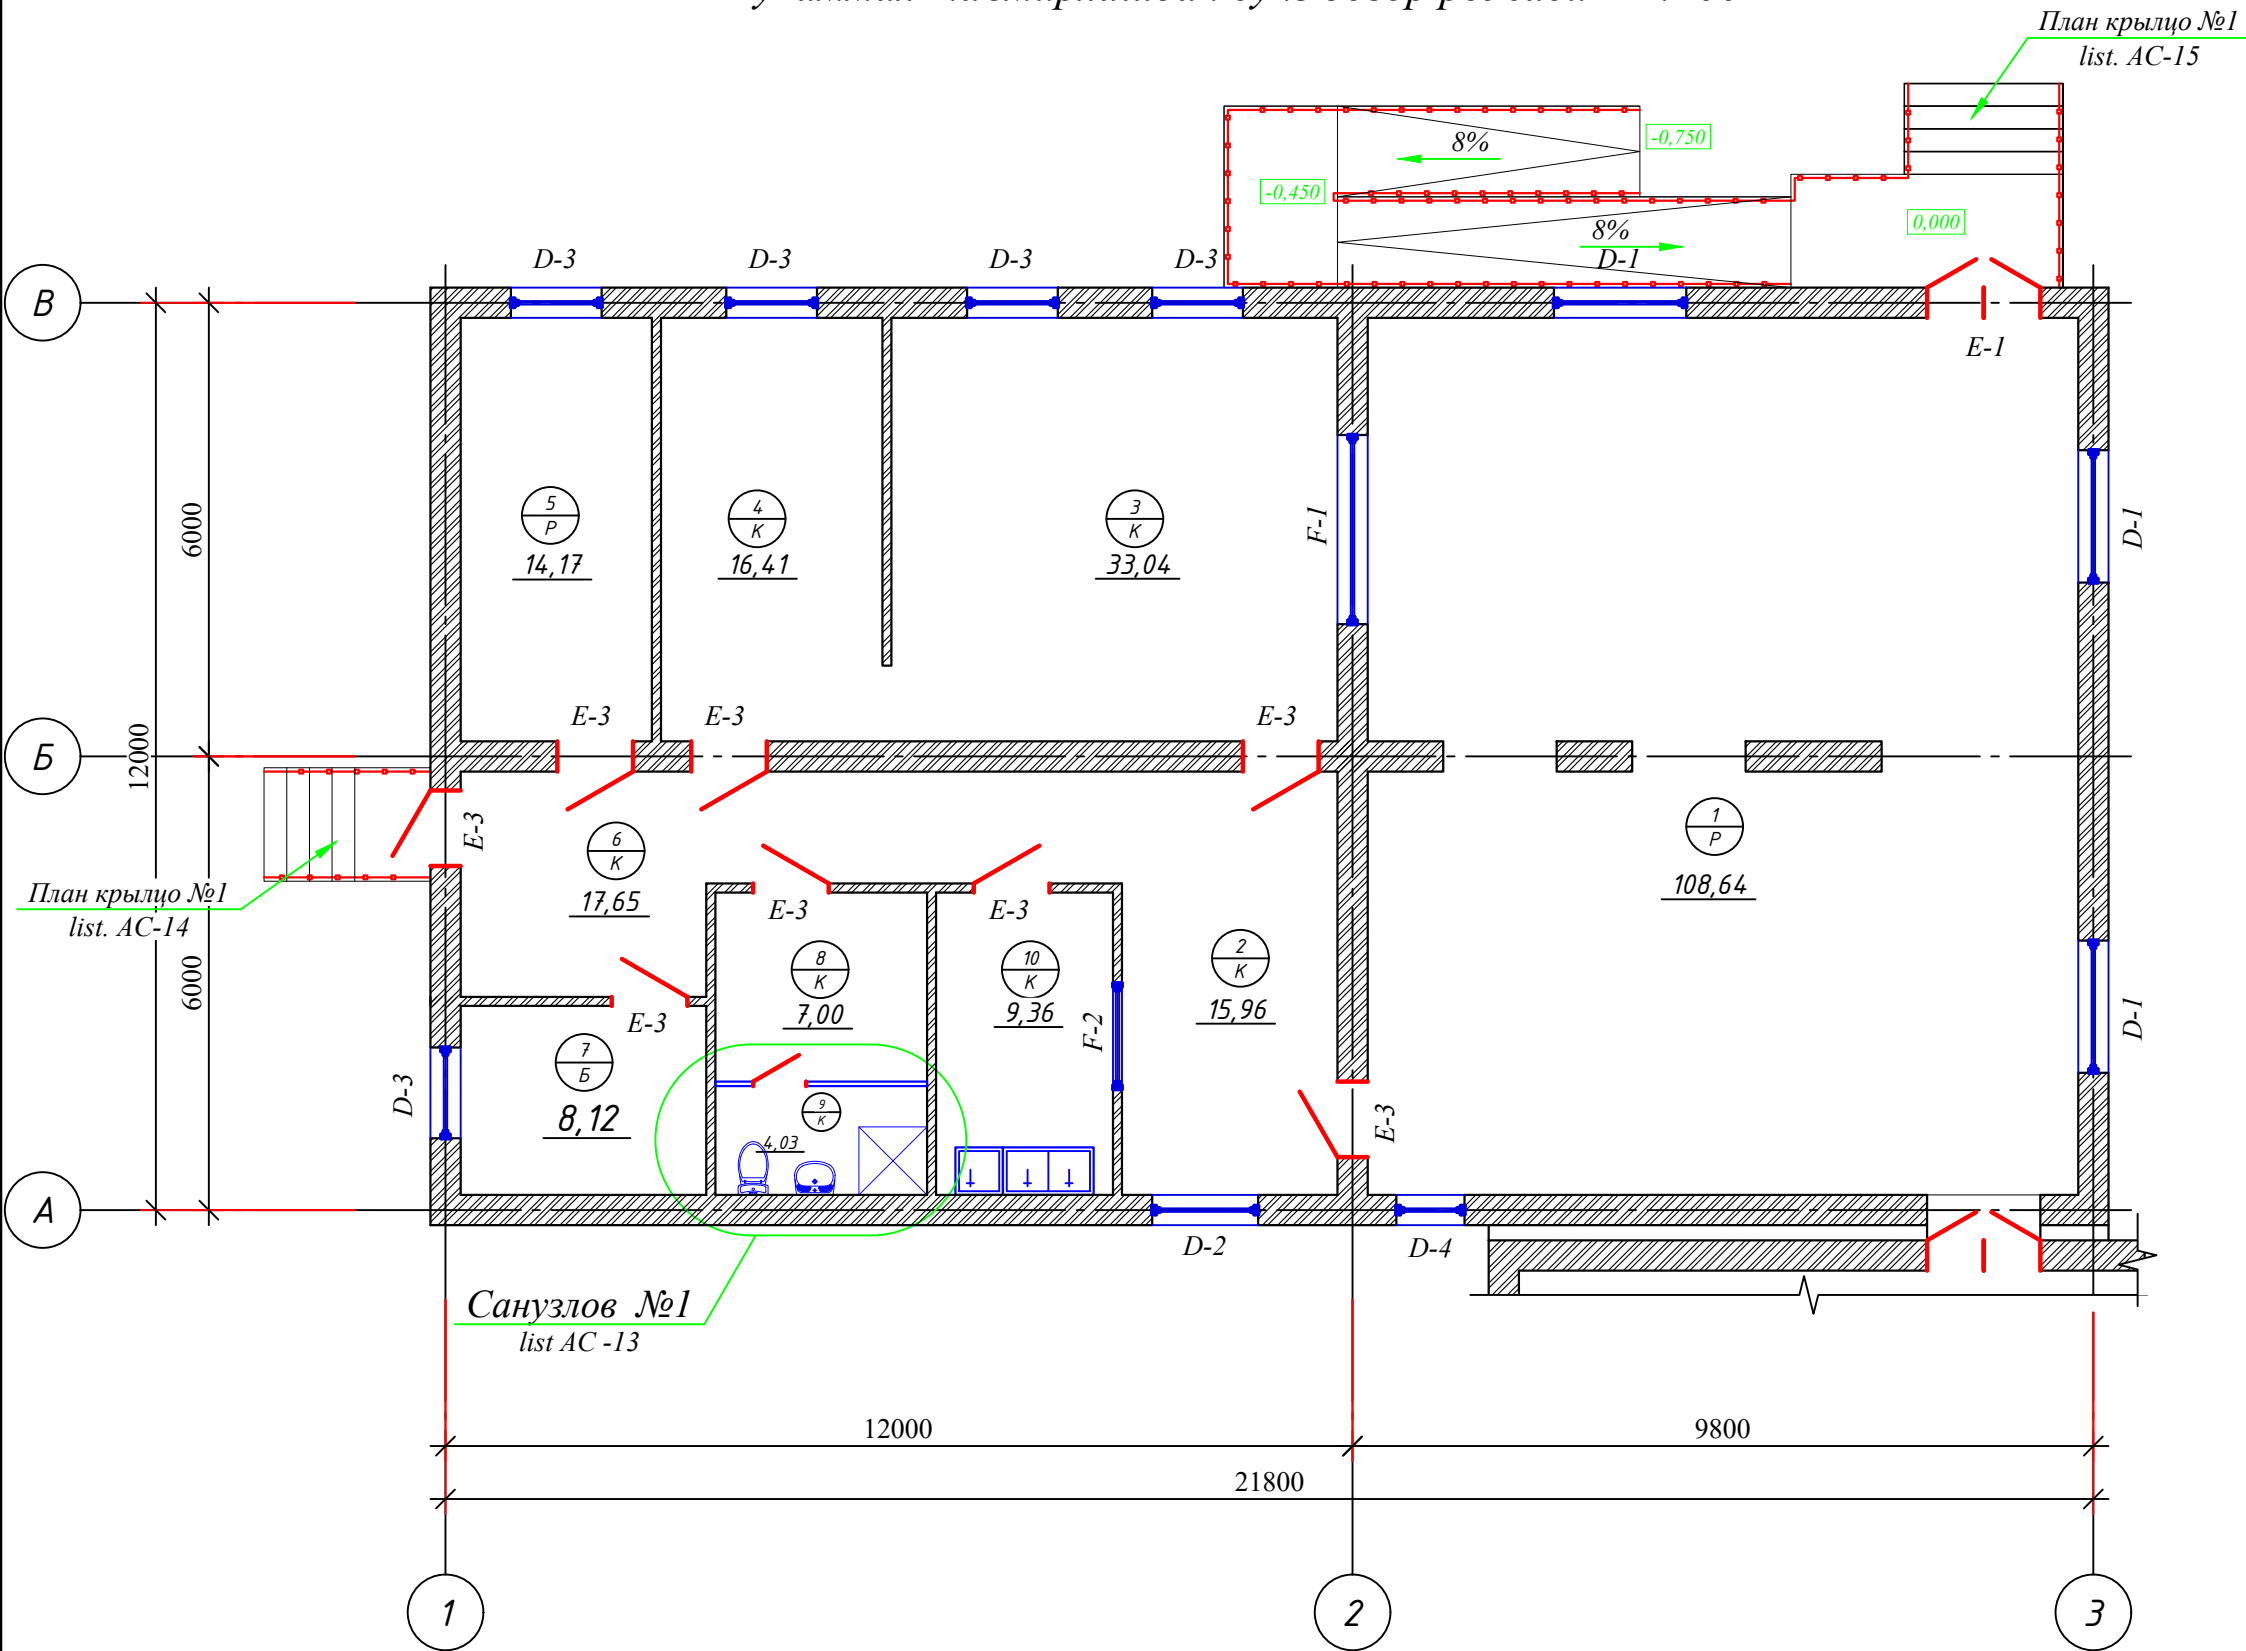

Экспликация помещений			
Номер помещения	Наименование	Площадь, м2	Кат.* помещения
1	Ovqatlanish zali	108.64	
2	Karidor	15.96	
3	Ovqat tayyorlash xonasi	33.04	
4	Zakatoska xona	16.41	
5	Xodimlar xonasi	14.17	
6	Karidor	17.65	
7	Omborxona	8.12	
8	Kiyim almashtirish xonasi	7.00	
9	Yuvinish xonasi	4.03	
10	Idishlar yuvish xonasi	9.36	
Итого:		234.38	

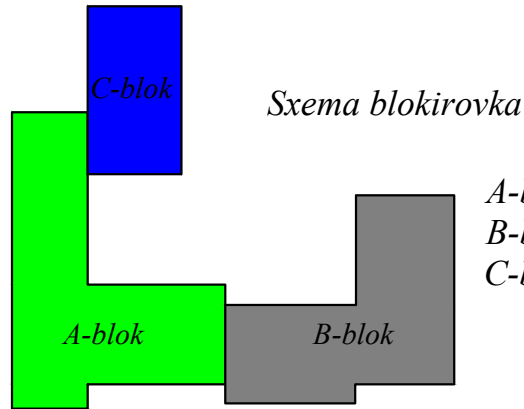

A-blok - 240-o'qinli o'quv binosi
B-blok - Sport zal va yordamchi bino
C-blok - Oshxona binosi


Экспликация устройств 1-этаж		
Обозначения пола	Наименование Тип пола	Примечание
⊗ M	Мраморные пол	
⊗ K	Керамический пол	
⊗ P	Резин пол	
⊗ B	Бетон пол	
ИТОГО:		Общая площадь: AC-13 лист

Изм.	Кол. уч.	Лист	№ док.	Подп.	Дата
LBM:			B.Mo'minov		
Bajardi:			J. Ismoilov		
Tekshirdi:			B.Mo'minov		

№ _____ " " _____ 2026 йил AC		
Namangan viloyati Namangan tumani "Qayqavus" MFYdagi 7-son maktabni mukammal ta'mirlash (360 o'rinli mavjud o'quv binolarini ta'mirlash)		
Oshxona binosini ta'mirlash	Стадия	Лист
	ПП	7
Мукаммал таъмирлашдан сўнг девор режаси M1:100		Листов 17



Mukammal ta'mirgacha devor rejasi M1:100

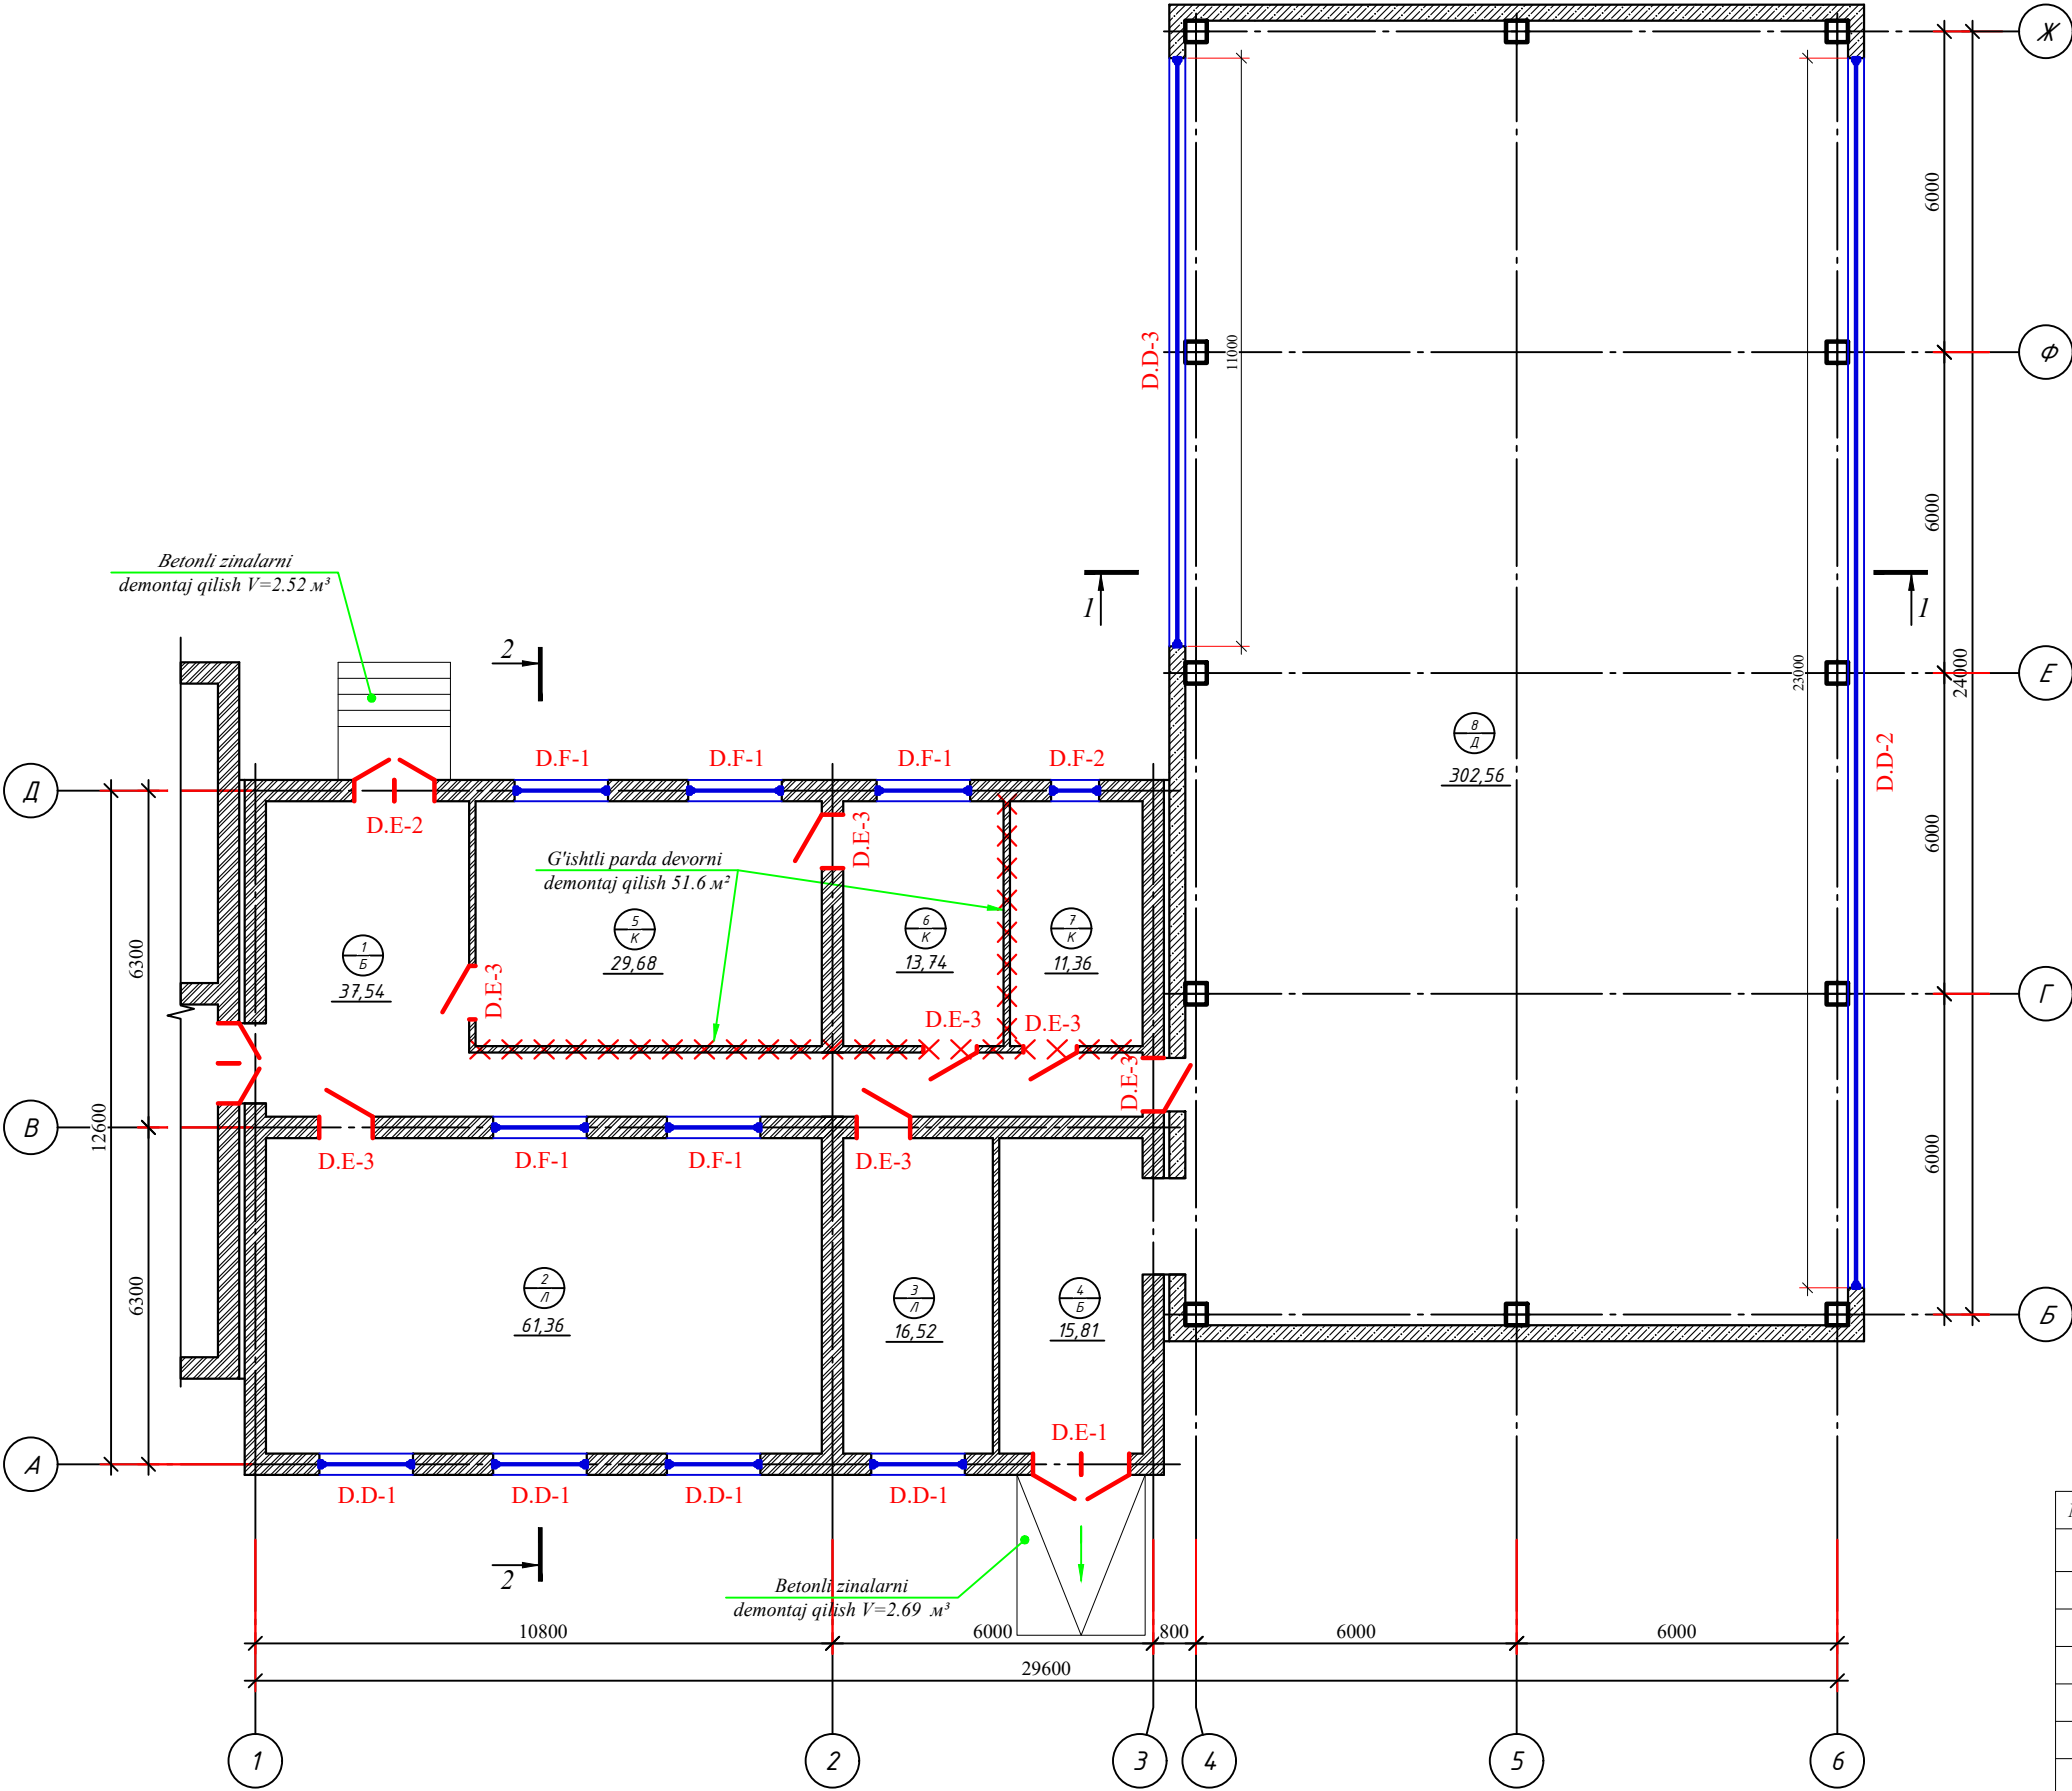


Экспликация помещений			
Номер помещения	Наименование	Площадь, м²	Кат. помещения
1	Karidor	37.54	
2	Mehnat ta'limi xonasi	61.36	
3	Murabbiy xonasi	16.52	
4	Karidor	15.81	
5	O'quv xona	29.68	
6	Kiyim almashtirish xonasi (qiz bolalar)	13.74	
7	Kiyim almashtirish xonasi (o'g'il bolalar)	11.36	
8	Sport zal	302.56	
Jami:		488.57	

Shartli belgilar:

- Bir qavatli ichki eshik bloklarini demontaj qilish.
- Bir qavatli tashqi deraza bloklarini demontaj qilish.
- 120 mm qalinlikdagi g'ishtdan devorlarni demontaj qilish

Demontaj qilinadigon eshik tasnifi jadvali					
Nomer	Belgilanishi	Nomlanishi	Soni	Yuzasi, m²	Yig'indi yuzasi, m²
Eshik bloklarini demontaj qilish					
D.E-1	Yog'ochdan tayyorlangan	O'lchami 1800x2400(h)mm	1	4.32	4.32
D.E-2	Yog'ochdan tayyorlangan	O'lchami 1500x2400(h)mm	1	3.15	3.15
D.E-3	Yog'ochdan tayyorlangan	O'lchami 1000x2100(h)mm	7	2.1	14.7
Deraza bloklarini demontaj qilish					
D.D-1	Yog'ochdan tayyorlangan	O'lchami 1750x1750 (h)mm	4	3.06	12.25
D.D-2	Yog'ochdan tayyorlangan	O'lchami 23000 x1200 (h)mm	1	27.6	27.6
D.D-3	Yog'ochdan tayyorlangan	O'lchami 11000x1200 (h)mm	1	13.2	13.2
D.F-1	Yog'ochdan tayyorlangan	O'lchami 1750x100(h)mm	5	1.75	8.75
D.F-2	Yog'ochdan tayyorlangan	O'lchami 900x100(h)mm	1	0.9	0.9


Demontaj qurilish ishlar hajmi			
Nomer	Nomlanishi	hajm, m³	yuza, m²
1	Beton mozaikali pollarni demontaj qilish (ostidagi beton taglik bilan)		53.35
2	Linoleumli pollarni demontaj qilish (ostidagi beton taglik bilan)		77.88
3	Keramik plitkali pollarni demontaj qilish (ostidagi beton taglik bilan)		51.78
4	Yog'och pol qoplamasini demontaj qilish		30.3
5	G'ishtli parda devorni demontaj qilish 120 mm	6.192	51.6
6	Betonli tashqi zinalarni demontaj qilish	5.21	m³
7	Alyumin radiatorlarni demontaj va montaj qilish	20	um

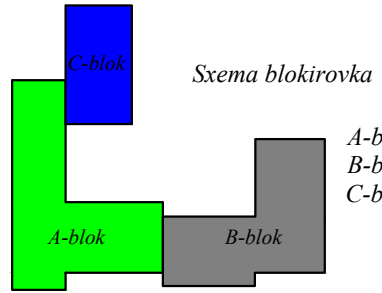

A-blok - 240-o'qinli o'quv binosi
B-blok - Sport zal va yordamchi bino
C-blok - Oshxona binosi

№ _____ " " 2026 yil AC					
Namangan viloyati Namangan tumani "Qayqavus" MFYdagi 7-son maktabni mukammal ta'mirlash (360 o'rinni mavjud o'quv binolarini ta'mirlash)					
Изм.	Кол. уч.	Лист	№ док.	Подп.	Дата
LBM:	B.Mo'minov				
Bajardi:	J. Ismoilov				
Tekshirdi:	B.Mo'minov				
Sport zal va yordamchi binosi				Стация	Лист
				ПП	2
Mukammal ta'mirgacha devor rejasi M1:100				NEW CITY PROJECT	

Мукаммал таъмирлашдан сўнг девор режаси M1:100

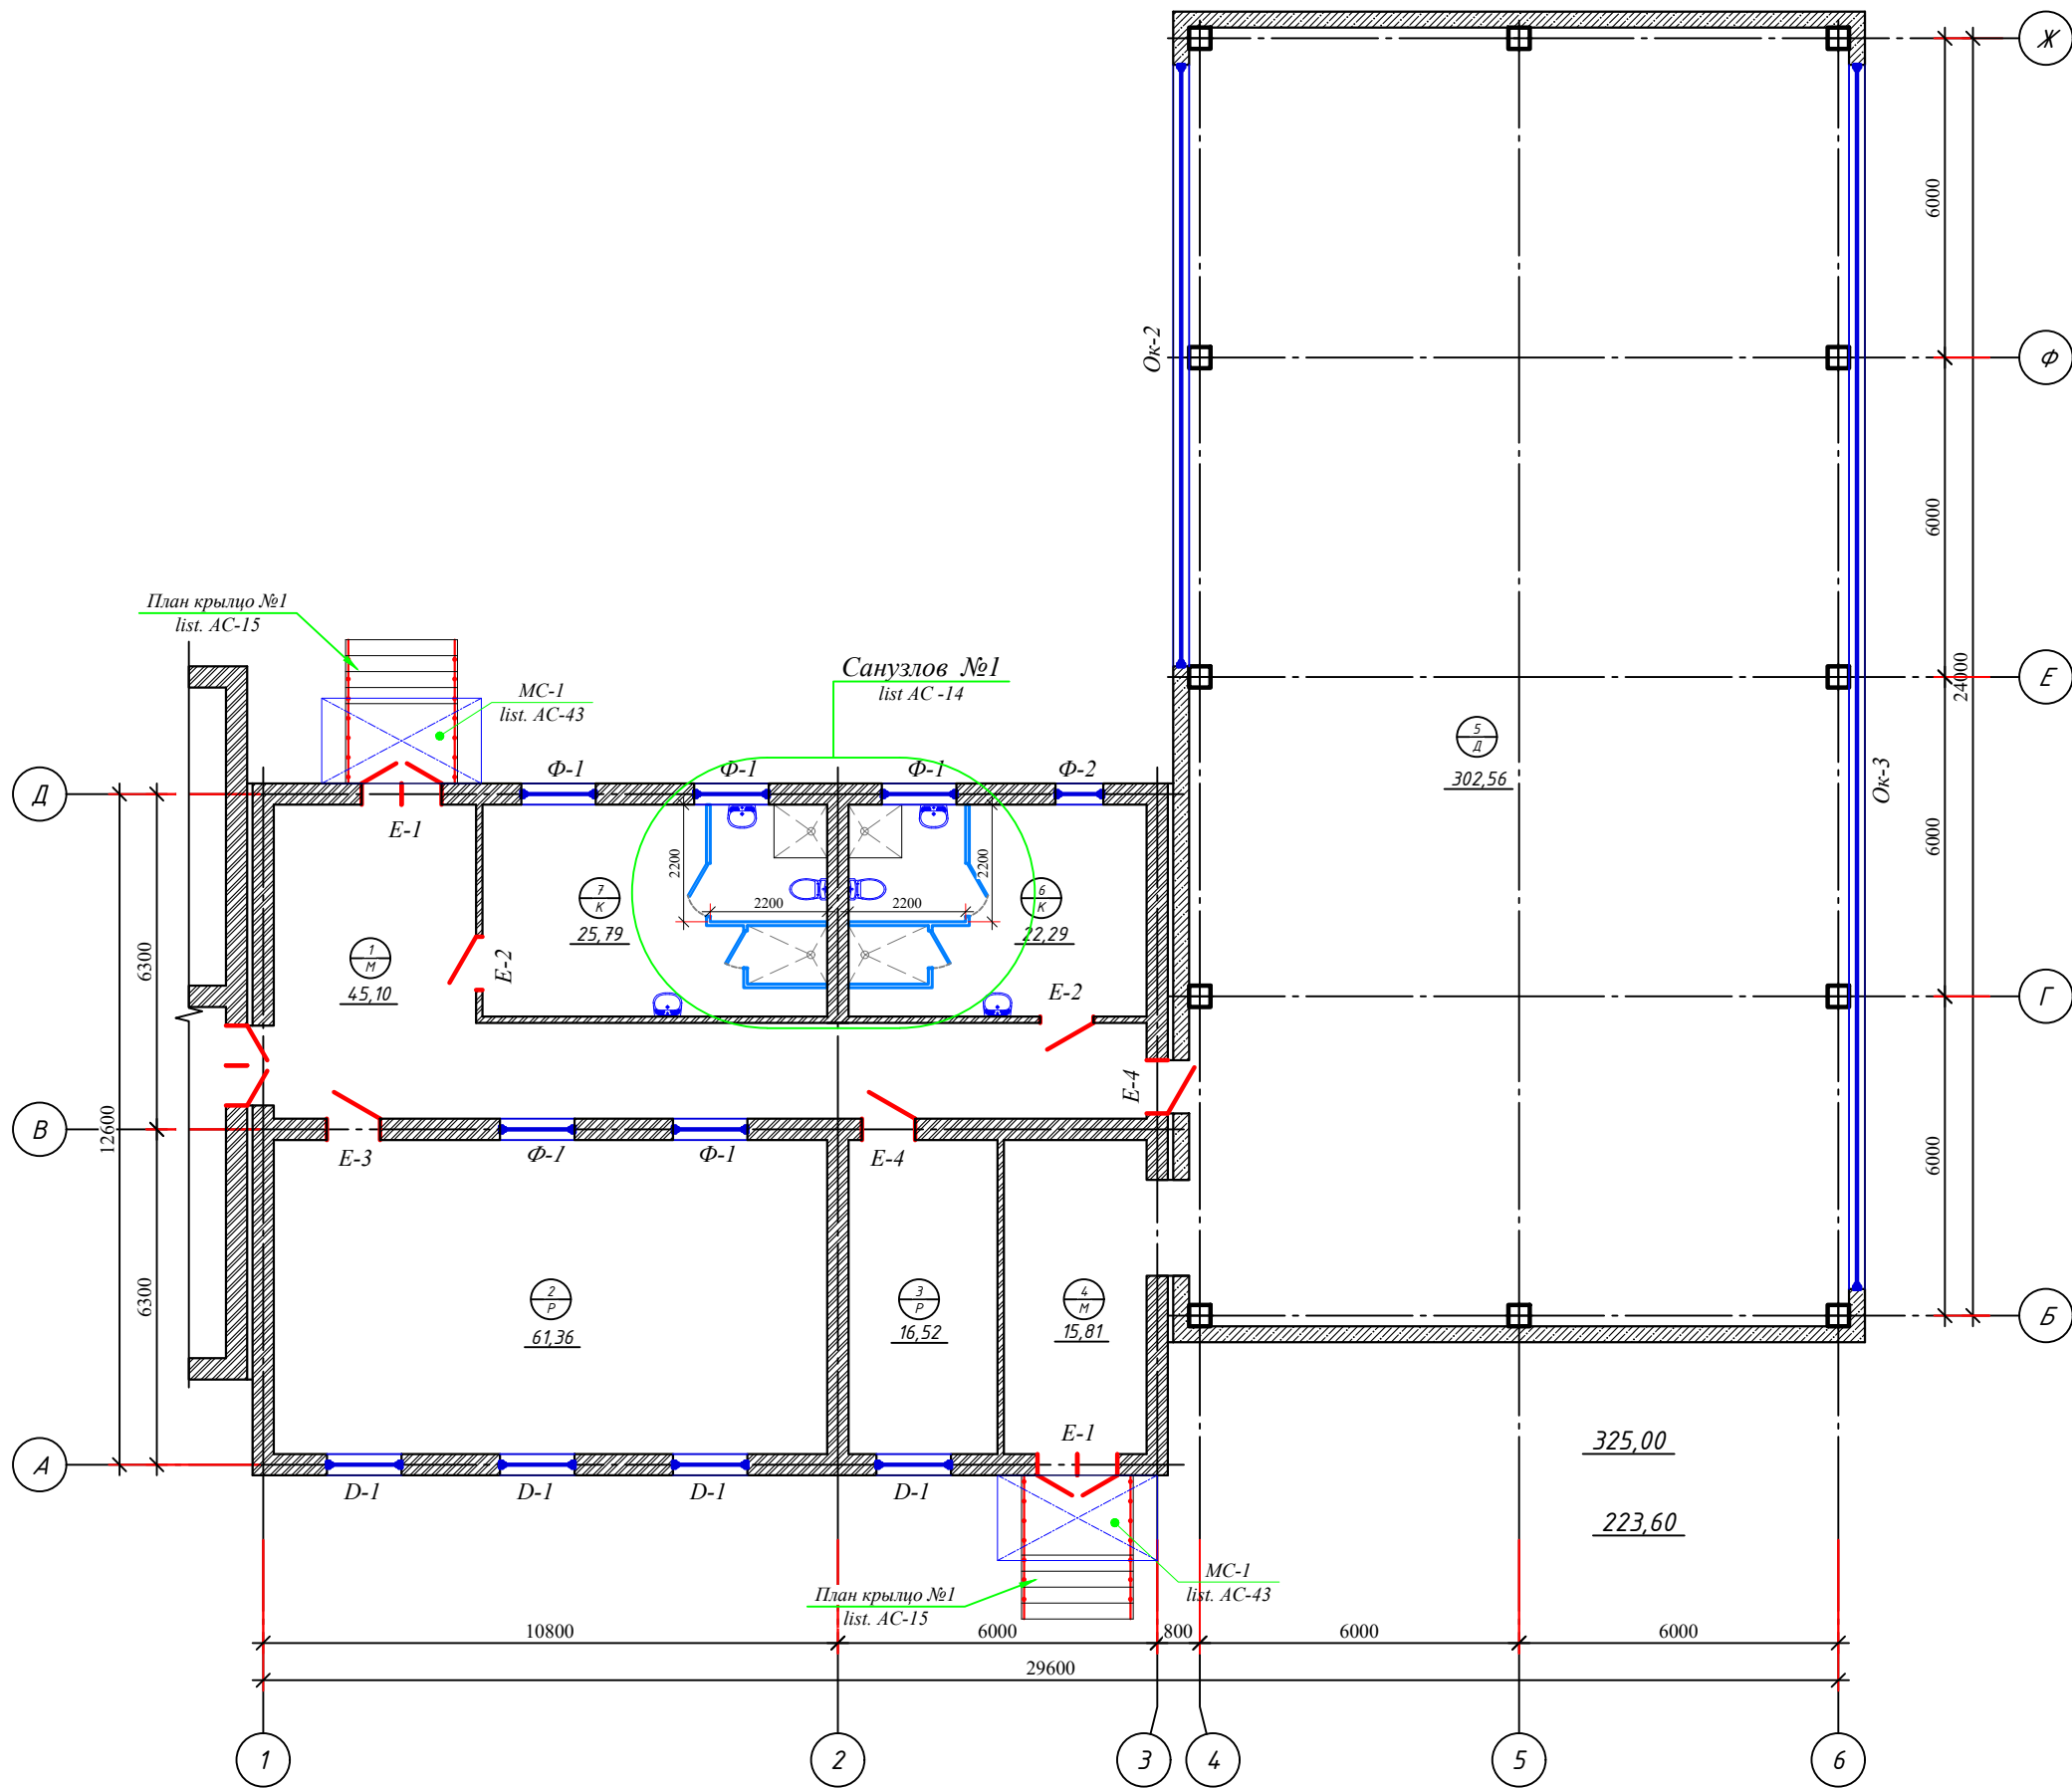

Экспликация помещений			
Номер помещения	Наименование	Площадь, м2	Кат. помещения
1	Karidor	45.1	
2	Mehnat ta'limi xonasi	61.36	
3	Murabbiy xonasi	16.52	
4	Karidor	15.81	
5	Sport zal	302.56	
6	Kiyim almashtirish xonasi qiz bolalar (xo'jatxona va dush bilan birga)	22.29	
7	Kiyim almashtirish xonasi o'g'il bolalar (xo'jatxona va dush bilan birga)	25.79	
	Jami:	489.43	


Экспликация устройство 1-этаж		
Обозначения пола	Наименование Тип пола	Примечание
	Мраморные пол	
	Керамический пол	
	Резин пол	
ИТОГО:	Общая площадь:	АС-13 лист

№ _____ " " _____ 2026 yil AC

*Namangan viloyati Namangan tumani "Qayqavus" MFYdagi
7-son maktabni mukammal ta'mirlash (360 o'rinni mavjud o'quv
binolarini ta'mirlash)*


[illegible]

Формат А2

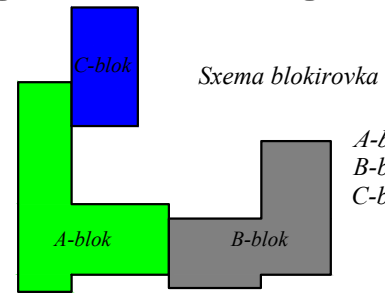

A-blok - 240-o 'qinli o 'quv binosi
B-blok - Sport zal va yordamchi bino
C-blok - Oshxona binosi

Mukammal ta'mirgacha devor rejasi M1:100

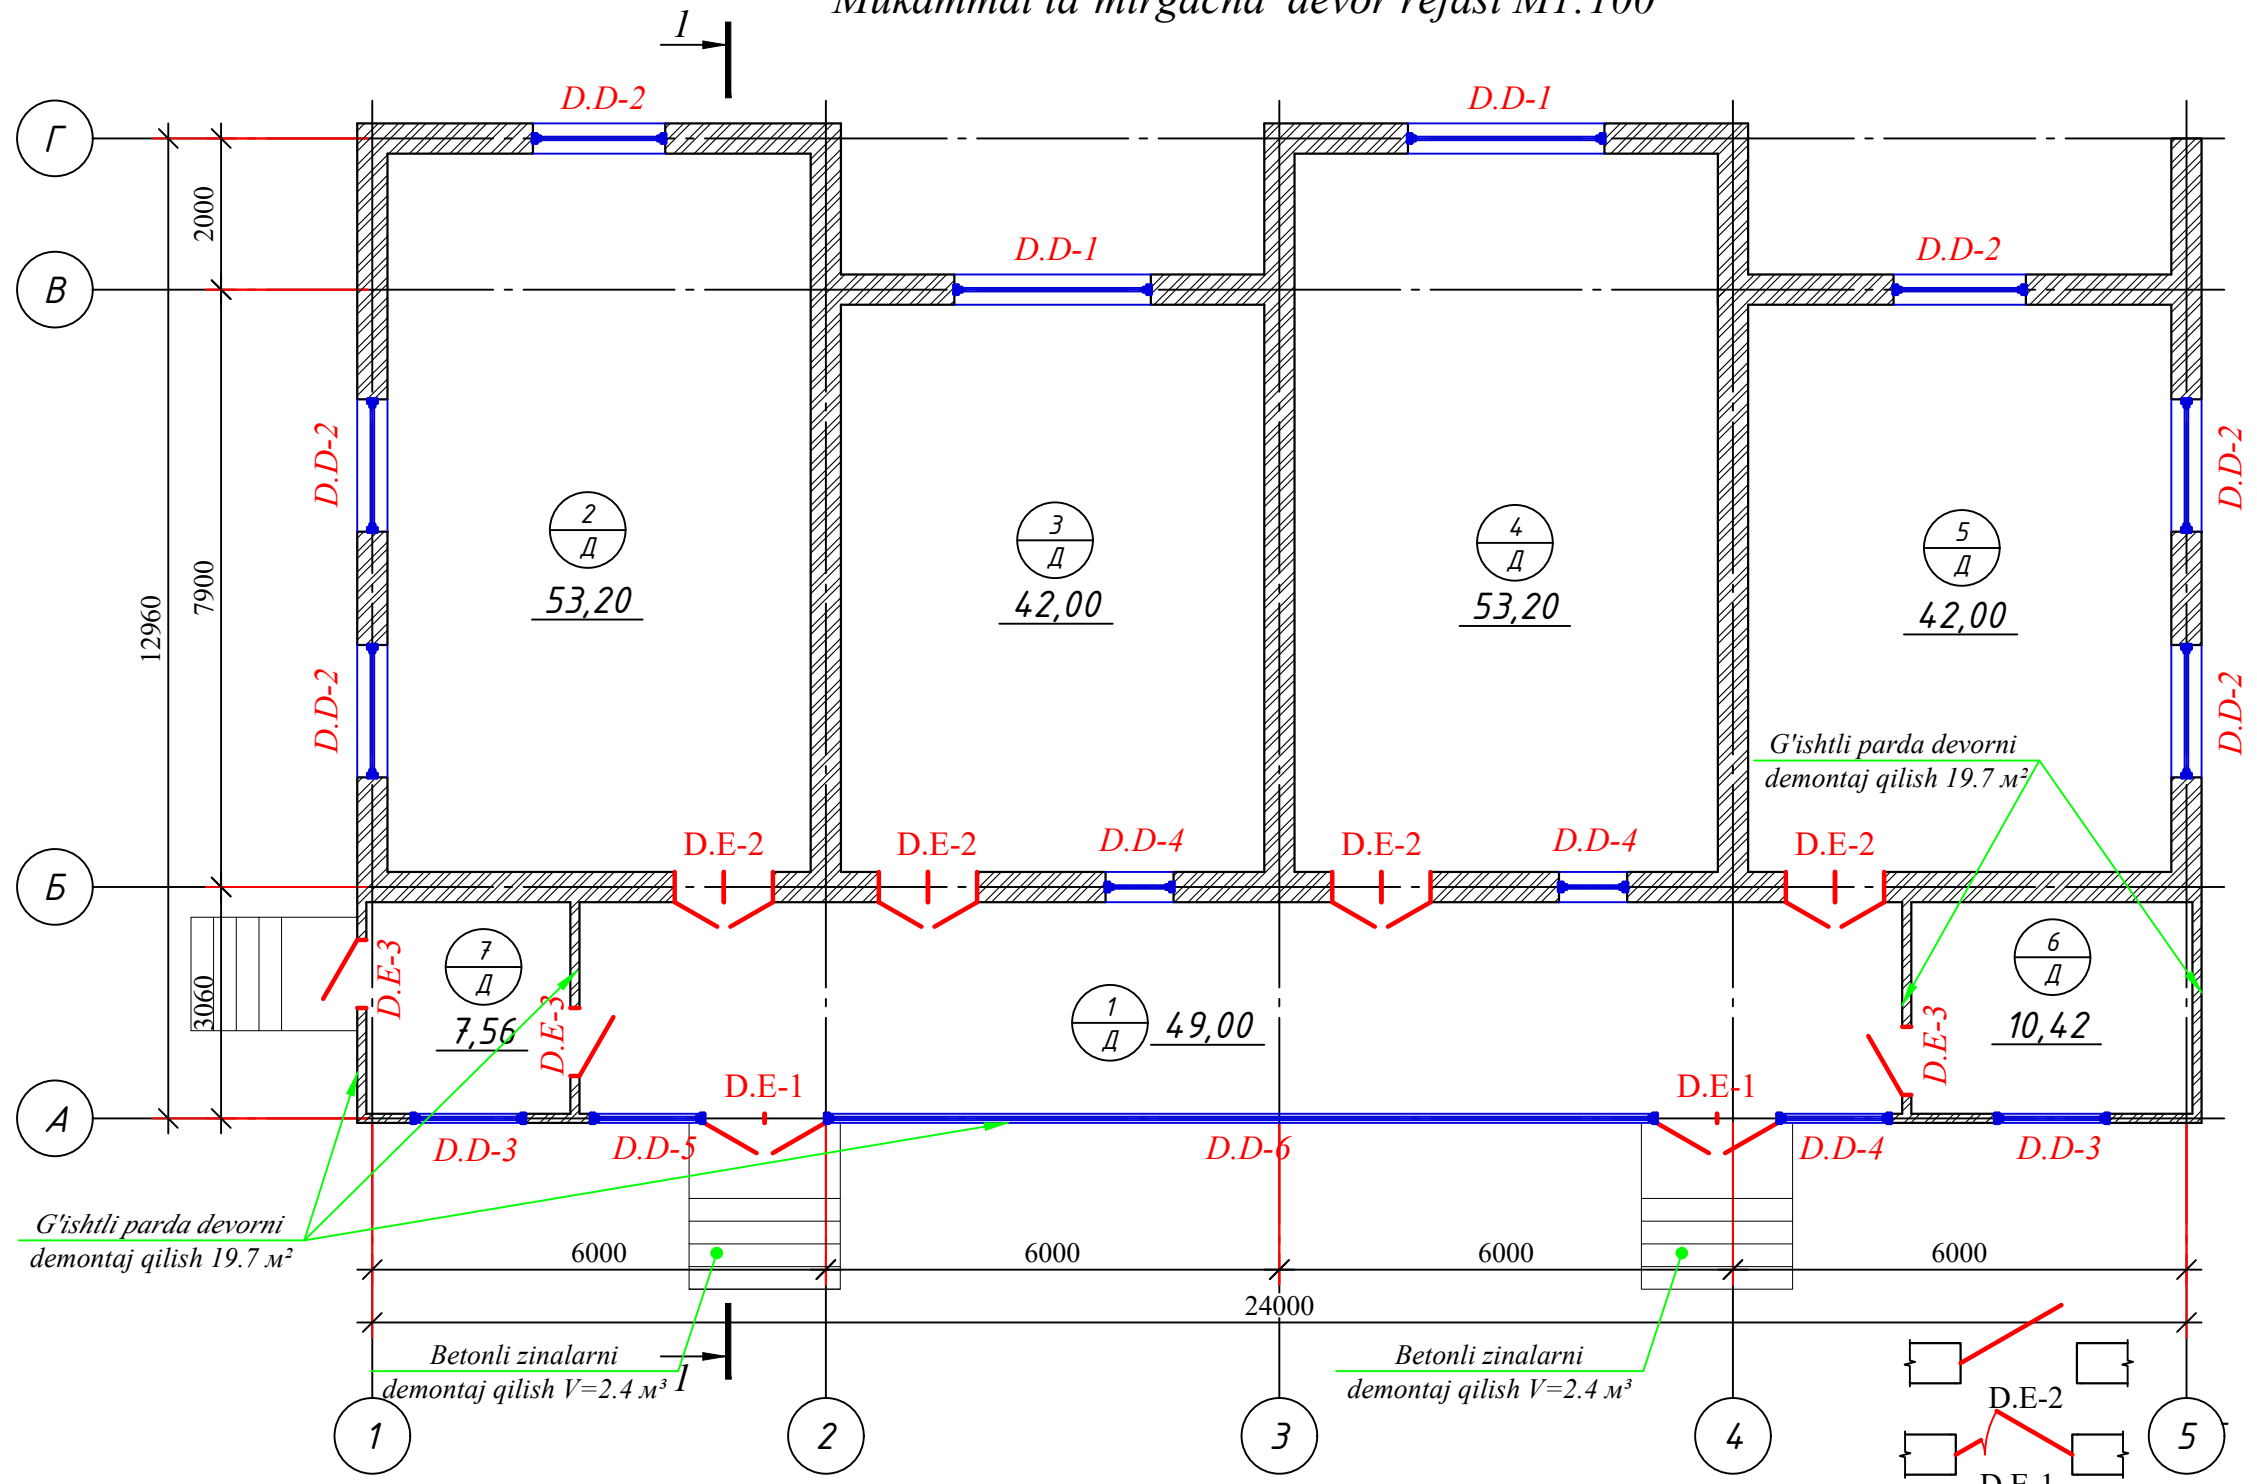

Экспликация помещений			
Номер помещения	Наименование	Площадь, м2	Кат.* помещения
1	Karidor	49	
2	O'quv xona	53.20	
3	O'quv xona	42.00	
4	O'quv xona	53.2	
5	O'quv xona	42.00	
6	Psixologiya xonasi	10.42	
7	Yordamchi xona	7.56	
Итого:		257.38	

Demontaj qurilish ishlar hajmi

№	Nomlanishi	hajm, m³	yuza, m²
1	Yog'och pollarni demontaj qilish		257.38
2	G'ishtli parda devorni demontaj qilish 120 mm	9.888	82.4
3	Betonli tashqi zinalarni demontaj qilish	4.8	m³
4	Alyumin radiatorlarni demontaj va montaj qilish	16	um

Shartli belgilar:

Bir qavatli ichki eshik bloklarini demontaj qilish.

Bir qavatli tashqi deraza bloklarini demontaj qilish.

120 mm qalinlikdagi g'ishtdan devorlarni demontaj qilish


Demontaj qilinadigon eshik tasnifi jadvali

Nomer	Belgilanishi	Nomlanishi	Soni	Yuzasi, m ²	Yig'indi yuzasi, m ²
			Yig'indi		
Eshik bloklarini demontaj qilish					
D.E-1	Yog'ochdan tayyorlangan	O'lchami 1500x2600(h)mm	2	3.9	7.8
D.E-2	Yog'ochdan tayyorlangan	O'lchami 1300x2100(h)mm	4	2.73	10.92
D.E-3	Yog'ochdan tayyorlangan	O'lchami 1000x2100(h)mm	3	2.1	6.3
Deraza bloklarini demontaj qilish					
D.D-1	Yog'ochdan tayyorlangan	O'lchami 2600x1750 (h)mm	2	4.55	9.1
D.D-2	Yog'ochdan tayyorlangan	O'lchami 1750 x1750 (h)mm	6	3.06	18.38
D.D-3	Yog'ochdan tayyorlangan	O'lchami 1500x1500 (h)mm	2	2.25	4.5
D.D-4	Yog'ochdan tayyorlangan	O'lchami 1500x1700 (h)mm	2	2.55	5.1
D.D-5	Yog'ochdan tayyorlangan	O'lchami 11500 x1700(h)mm	1	19.55	19.55

fasad 4.5
sokol 0.75

№ _____ " " _____ 2026 йил AC					
Namangan viloyati Namangan tumani "Qayqavus" MFYdagi 7-son maktabni mukammal ta'mirlash (360 o'rinli mavjud o'quv binolarini ta'mirlash)					
Изм.	Кол. уч.	Лист	№ док.	Подп.	Дата
LBM:	B. Mo'minov				
Bajardi:	J. Ismoilov				
Tekshirdi:	B. Mo'minov				
120-o'rinli binoni ta'mirlash				Стадия	Лист
				РП	2
Mukammal ta'mirgacha devor rejasi M1:100				NEW CITY PROJECT	

Мукаммал таъмирлашдан сўнг девор режаси М1:100

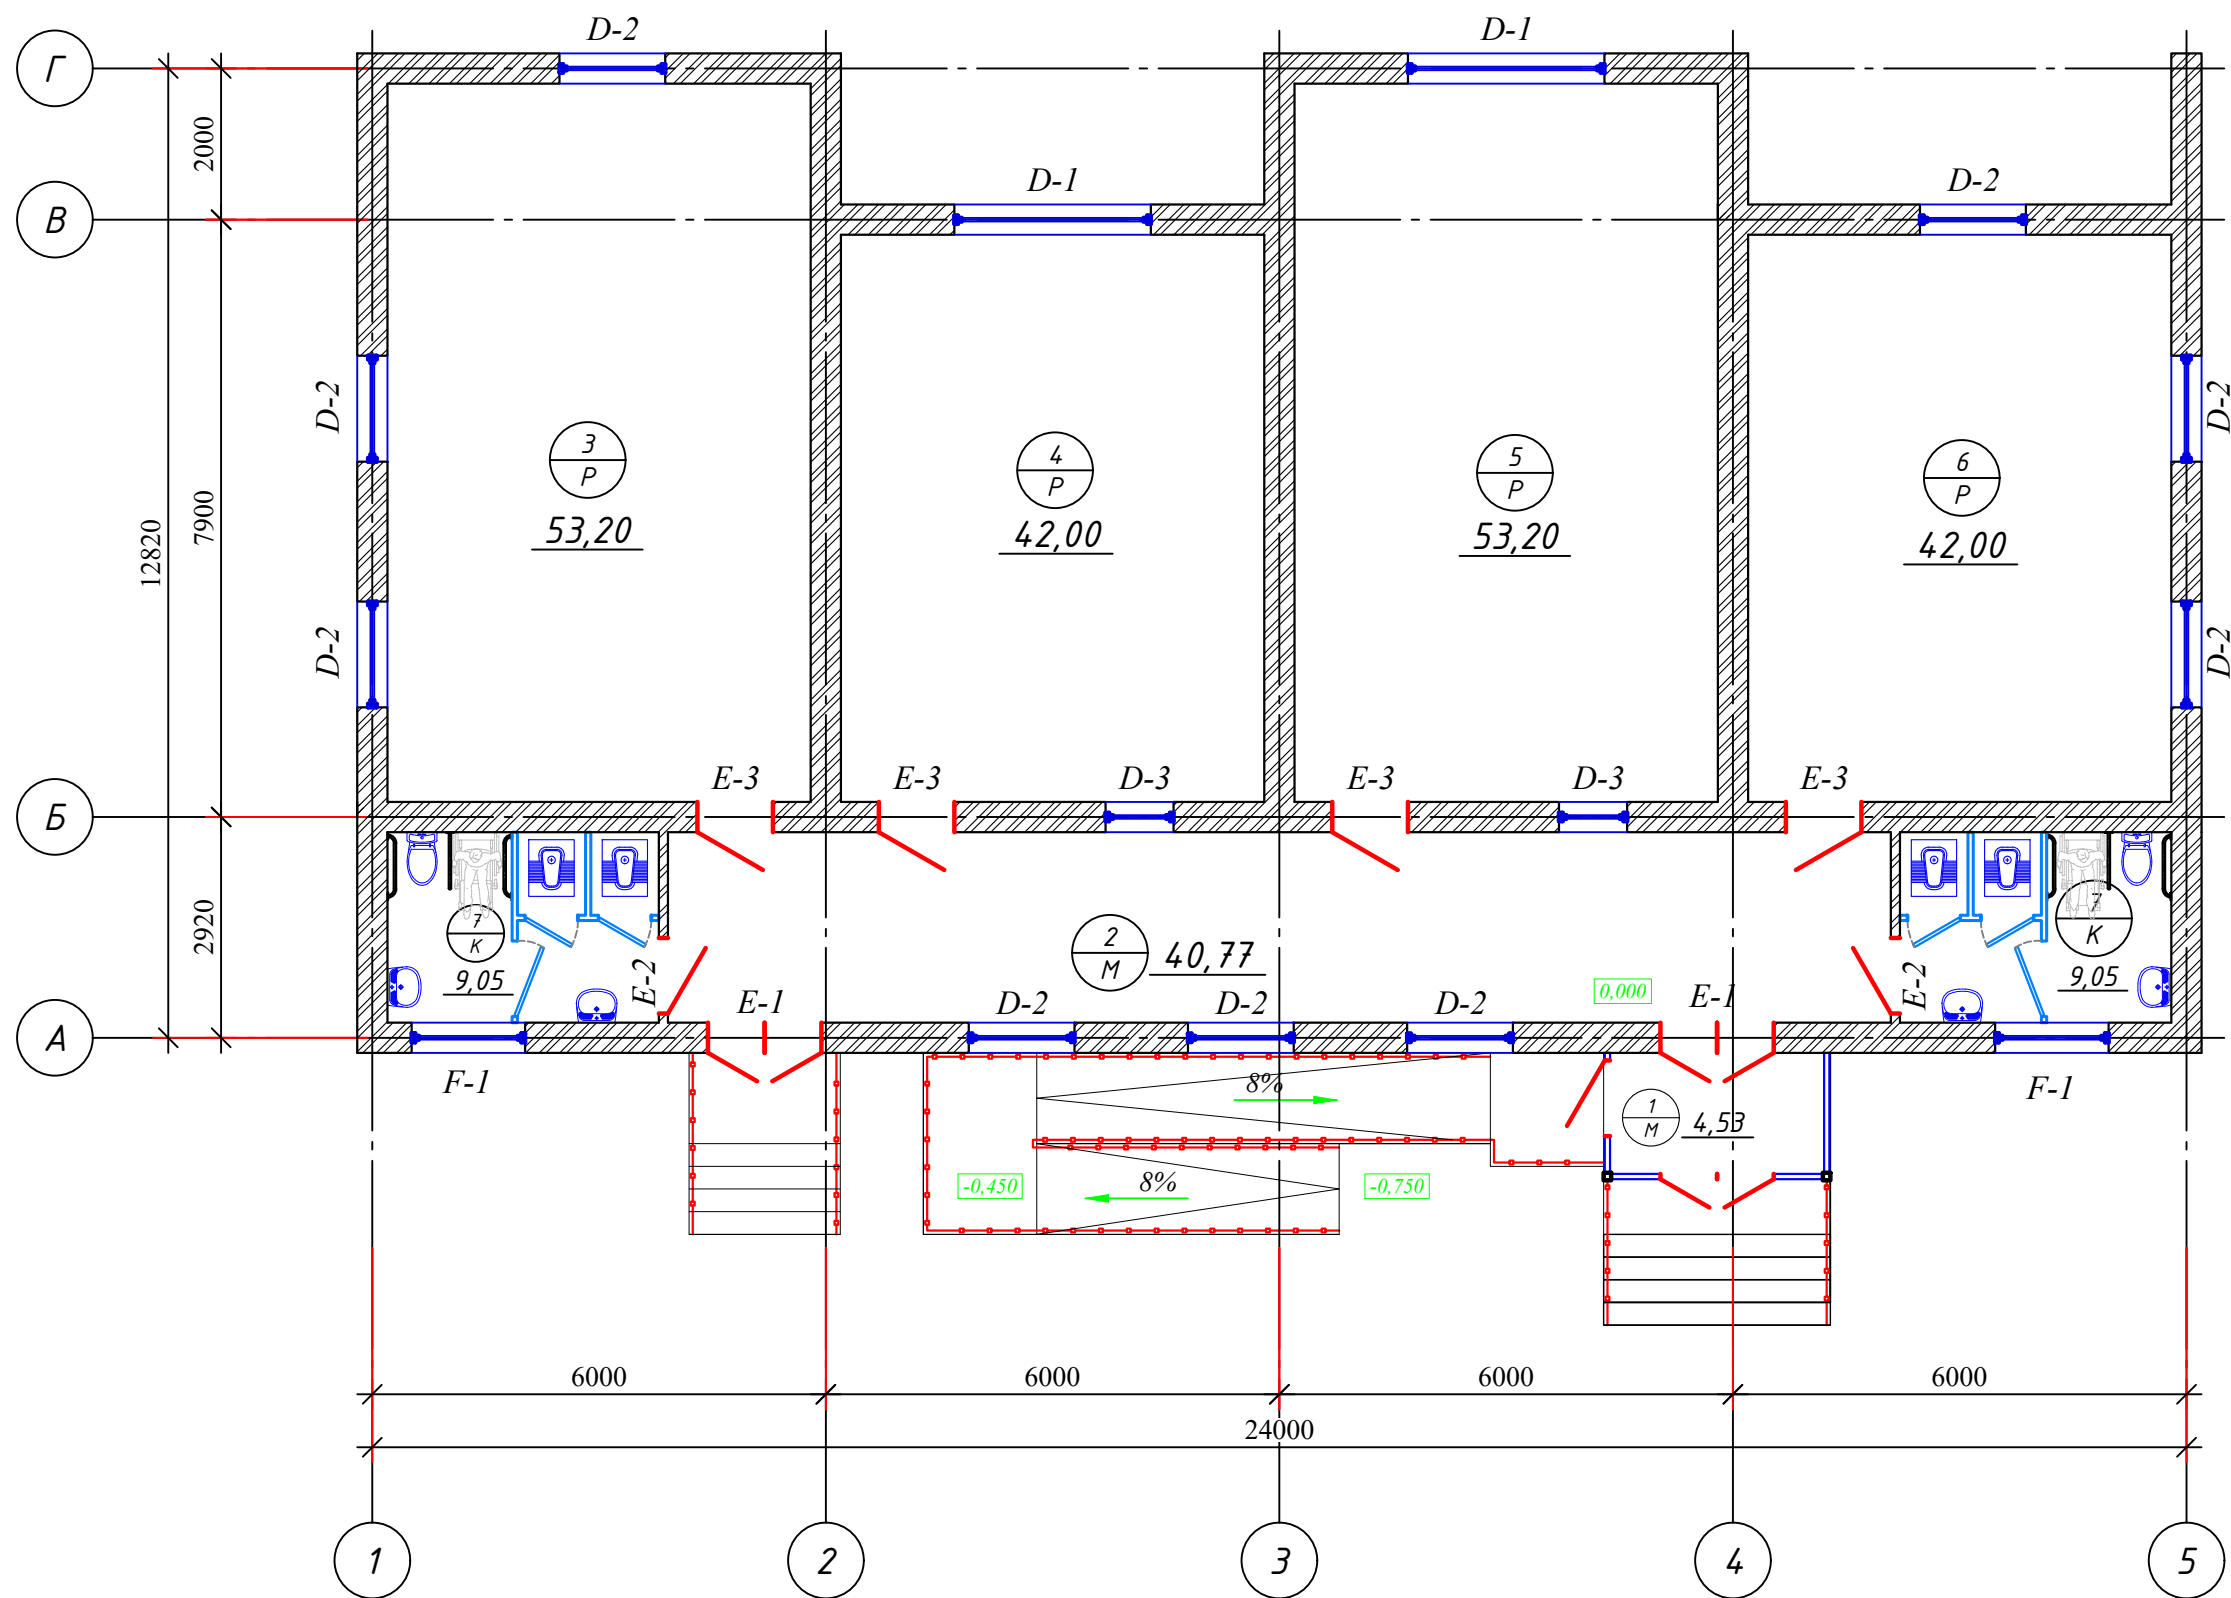

Экспликация помещений			
Номер помещения	Наименование	Площадь, м2	Кат.* помещения
1	Tambur	4.53	
2	Karidor	40.77	
3	O'quv xona (30-o'rinli)	53.20	
4	O'quv xona (30-o'rinli)	42.00	
5	O'quv xona (30-o'rinli)	53.2	
6	O'quv xona (30-o'rinli)	42.00	
7	Nogironlar xojatxonasi (o'g'il bollar)	9.05	
8	Nogironlar xojatxonasi (qizlar bollar)	9.05	
Итого:		253.80	


Экспликация устройство 1-этаж		
Обозначения пола	Наименование Тип пола	Примечание
⊗ _М	Мраморные пол	
⊗ _К	Керамический пол	
⊗ _Р	Резин пол	
ИТОГО:	Общая площадь:	АС-14 лист

Изм.	Кол. уч.	Лист	№ док.	Подп.	Дата
LBM:					
Bajardi:					
Tekshirdi:					

№ _____ " " _____ 2026 йил АС		
Namangan viloyati Namangan tumani "Qayqavus" MFYdagi 7-son maktabni mukammal ta'mirlash (360 o'rinli mavjud o'quv binolarini ta'mirlash)		
120-o'rinli binoni ta'mirlash	Стадия	Лист
	РП	7
Мукаммал таъмирлашдан сўнг девор режаси М1:100		Листов 19




Mukammal ta'mirgacha yerto'la qavat devor rejasi M1:100

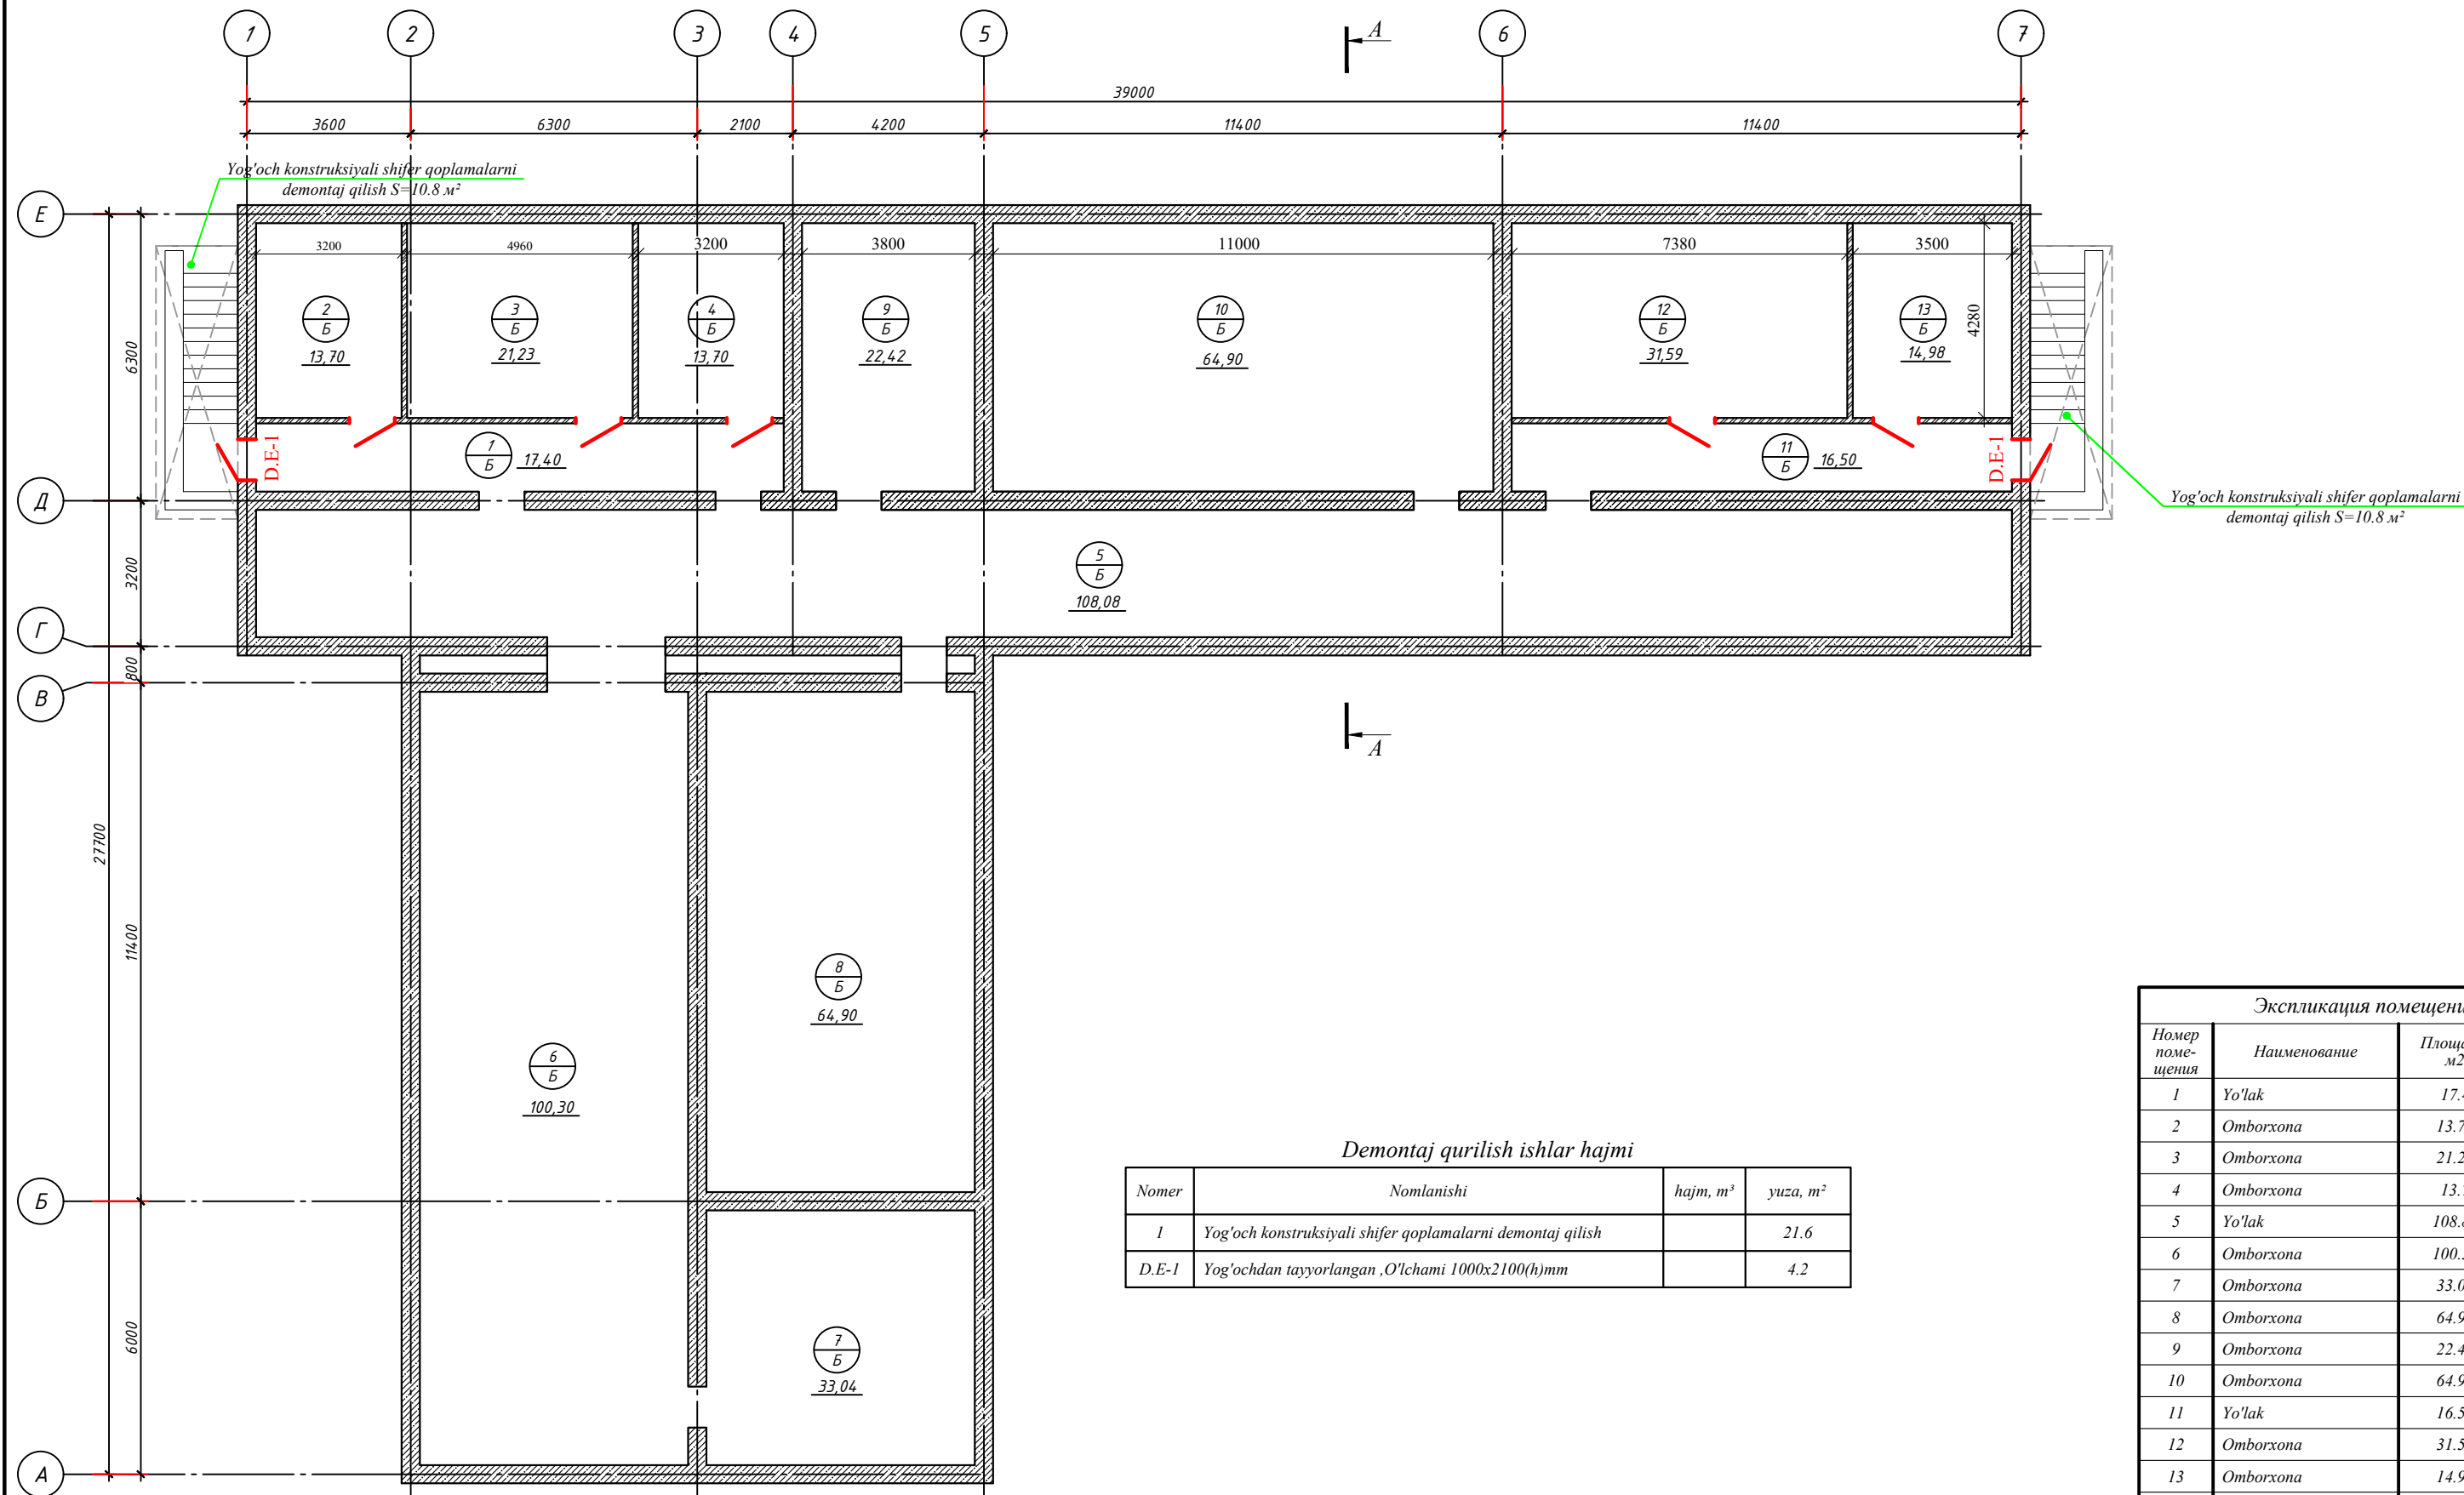

Demontaj qurilish ishlar hajmi

Nomer	Nomlanishi	hajm, m³	yuza, m²
1	Yog'och konstruksiyali shifer qoplamalarni demontaj qilish		21.6
D.E-1	Yog'ochdan tayyorlangan ,O'lchami 1000x2100(h)mm		4.2

Экспликация помещений			
Номер помещения	Наименование	Площадь, м²	Кат.* помещения
1	Yo'lak	17.4	
2	Omborxona	13.70	
3	Omborxona	21.23	
4	Omborxona	13.7	
5	Yo'lak	108.80	
6	Omborxona	100.30	
7	Omborxona	33.04	
8	Omborxona	64.90	
9	Omborxona	22.42	
10	Omborxona	64.90	
11	Yo'lak	16.50	
12	Omborxona	31.59	
13	Omborxona	14.98	
Итого:		523.46	

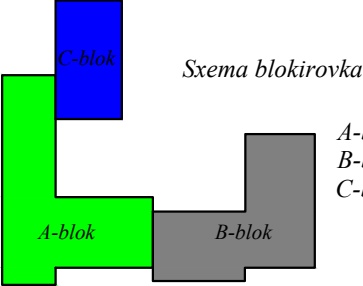


A-blok - 240-o'qinli o'quv binosi
B-blok - Sport zal va yordamchi bino
C-blok - Oshxona binosi

№ _____ " " 2026 yil AC					
Namangan viloyati Namangan tumani "Qayqavus" MFYdagi 7-son maktabni mukammal ta'mirlash (360 o'rinni mavjud o'quv binolarini ta'mirlash)					
Изм.	Кол. уч.	Лист	№ док.	Подп.	Дата
LBM:	B.Mo'minov				
Bajardi:	J. Ismoilov				
Tekshirdi:	B.Mo'minov				
240-o'rinni binoni ta'mirlash				Стация	Лист
Mukammal ta'mirgacha yerto'la qavat devor rejasi M1:100				ПП	2
				Листов	30




Mukammal ta'mirgacha 1-qavat devor rejasi M1:100

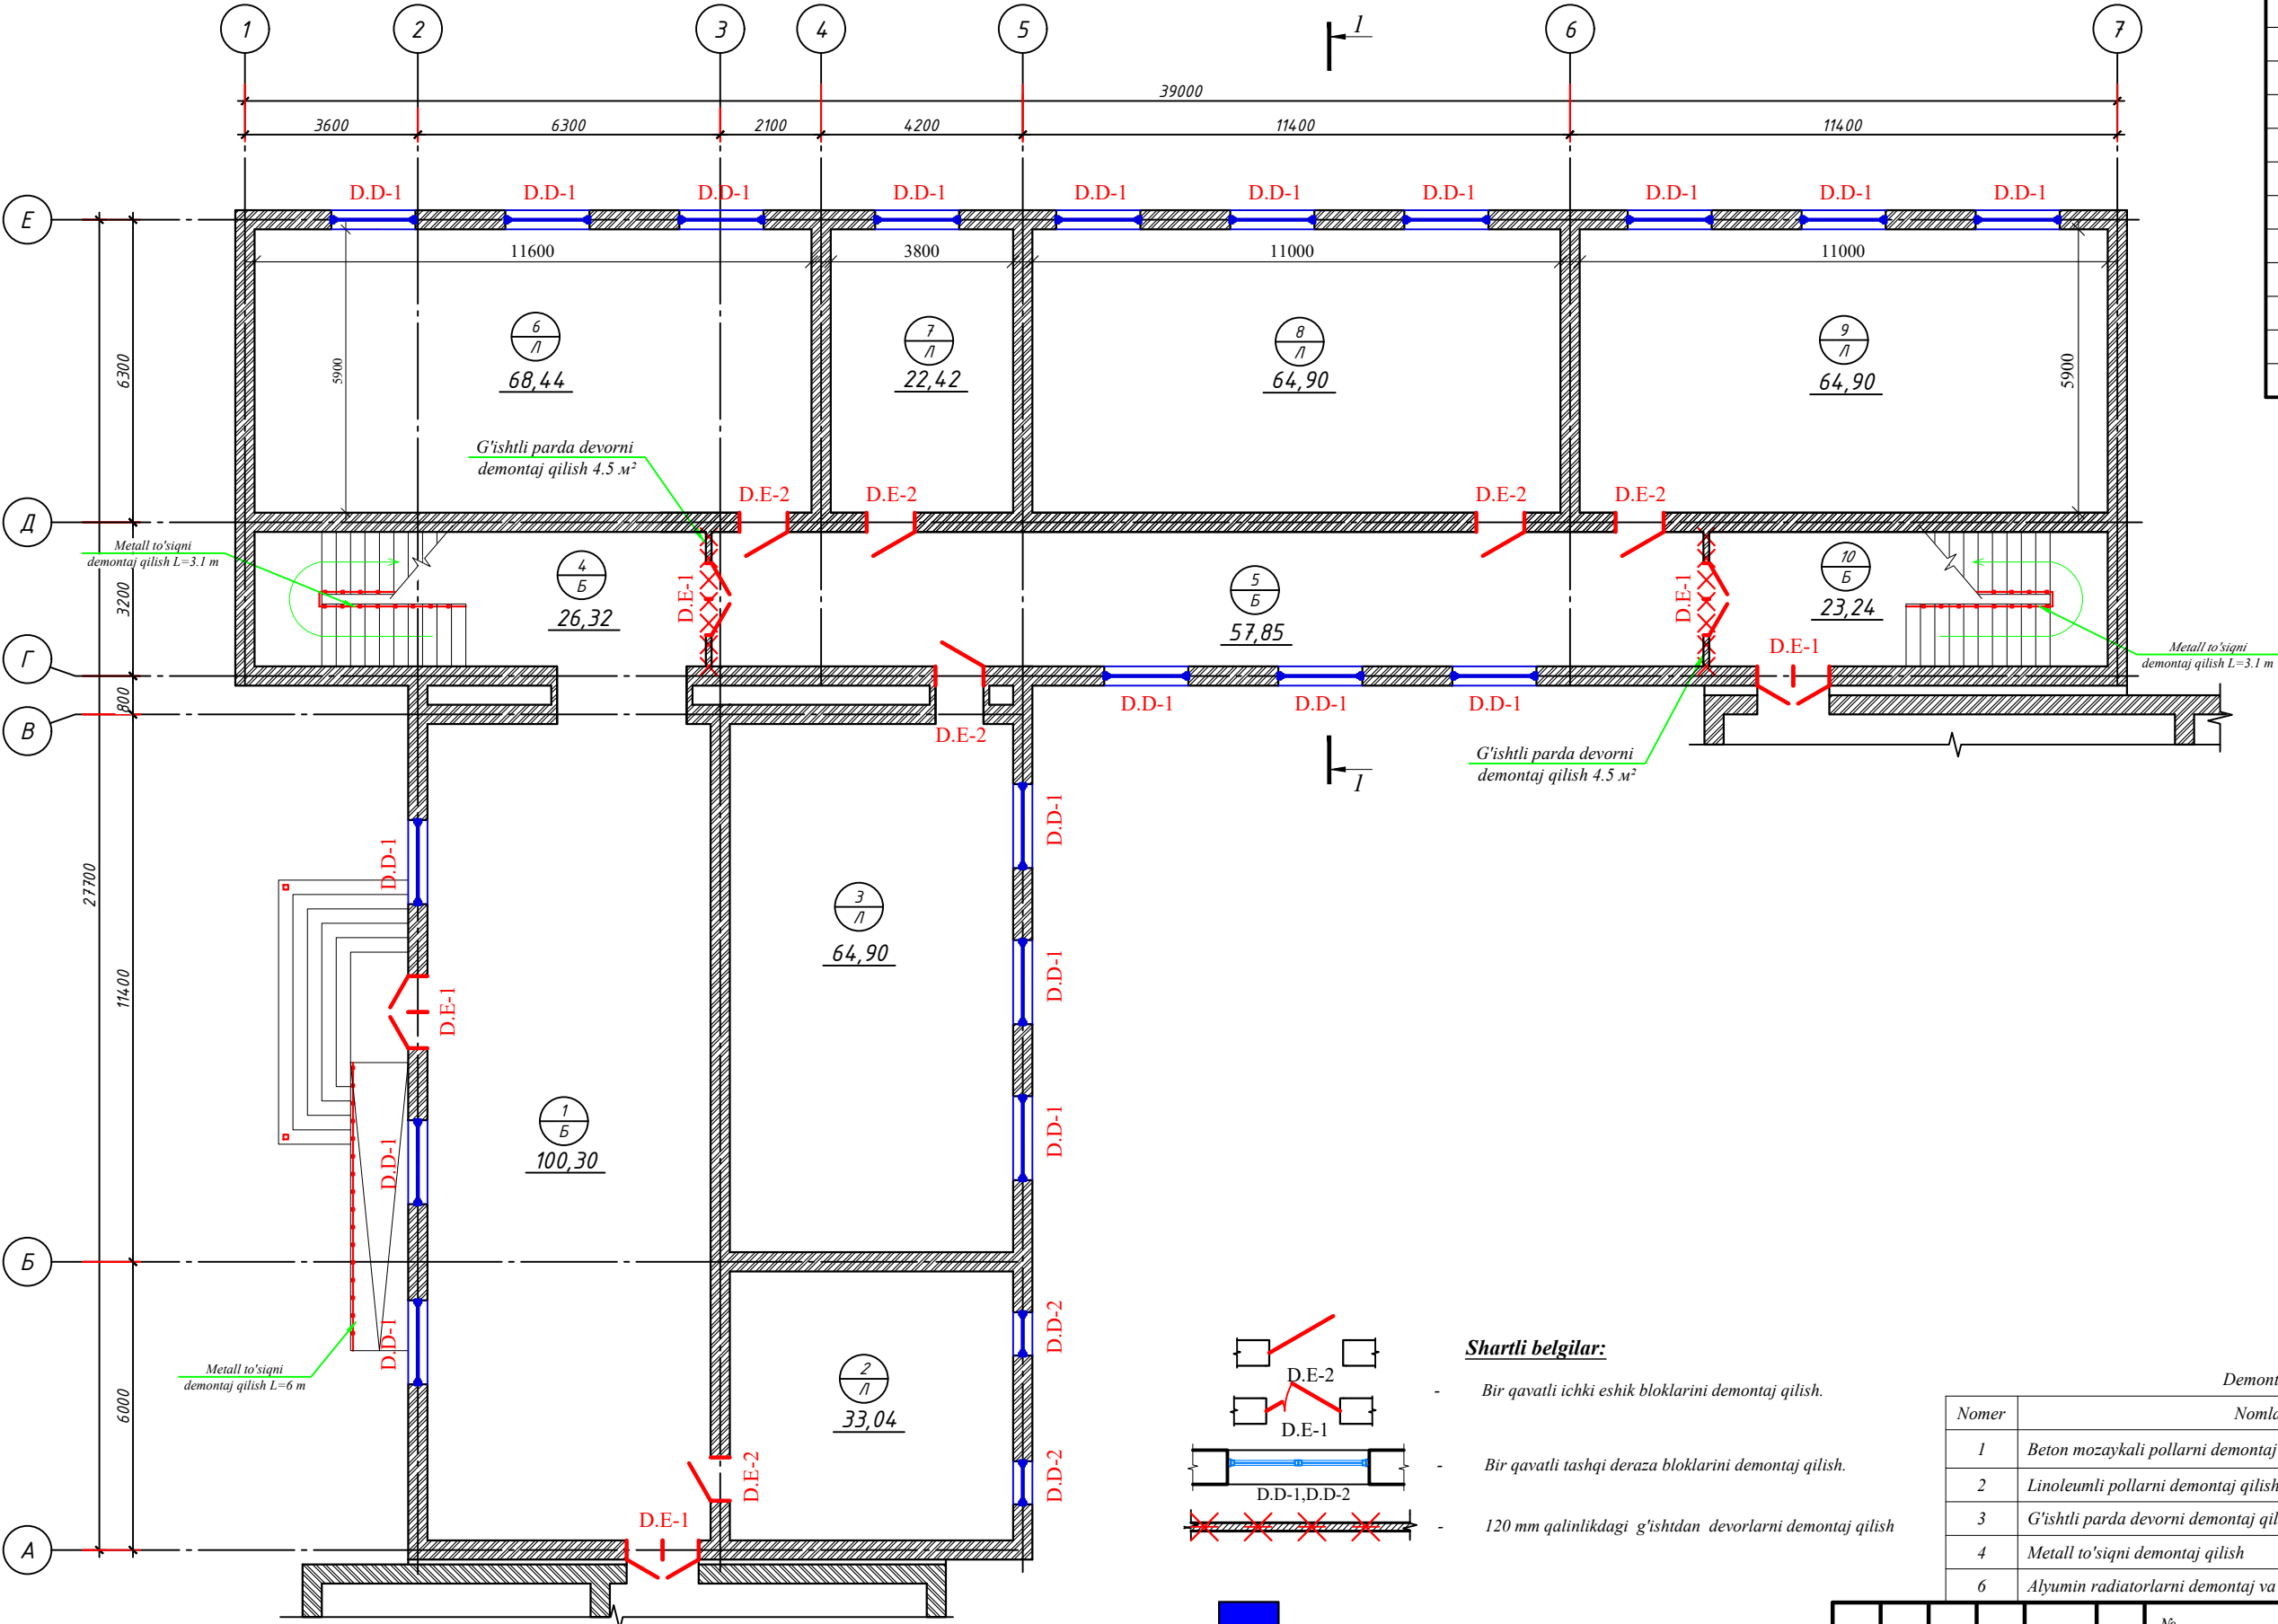

Экспликация помещений			
Номер помещения	Наименование	Площадь, м ²	Кат.* помещения
1	Faya	100.3	
2	O'quv xona	33.04	
3	O'quv xona	64.90	
4	Zinapoya	26.32	
5	Karidor	57.85	
6	O'quv xona	68.44	
7	O'quv xona	22.42	
8	O'quv xona	64.90	
9	O'quv xona	64.90	
10	Zinapoya	23.24	
Итого:		526.31	

- Shartli belgilar:**
- Bir qavatli ichki eshik bloklarini demontaj qilish.
 - Bir qavatli tashqi deraza bloklarini demontaj qilish.
 - 120 mm qalinlikdagi g'ishtdan devorlarni demontaj qilish

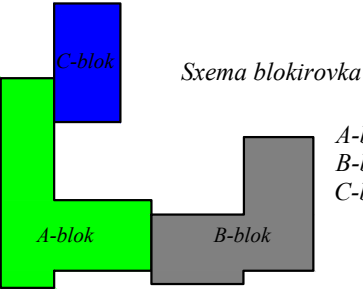


A-blok - 240-o'qinli o'quv binosi
B-blok - Sport zal va yordamchi bino
C-blok - Oshxona binosi

Demontaj qurilish ishlar hajmi			
Nomer	Nomlanishi	hajm, m ³	yuz, m ²
1	Beton mozaikali pollarni demontaj qilish		207.71
2	Linoleumli pollarni demontaj qilish		318.6
3	G'ishtli parda devorni demontaj qilish 120 mm	1.08	9
4	Metall to'siqni demontaj qilish	12.2	nm
6	Alyumin radiatorlarni demontaj va montaj qilish	21	um

№ _____ " " 2026 yil AC					
Namangan viloyati Namangan tumani "Qayqavus" MFYdagi 7-son maktabni mukammal ta'mirlash (360 o'rinli mavjud o'quv binolarini ta'mirlash)					
Изм.	Кол. уч.	Лист	№ док.	Подп.	Дата
LBM:	B.Mo'mino				
Бажарди:	J. Ismoilov				
Текширди:	B.Mo'mino				
240-o'rinli binoni ta'mirlash				Стадия	Лист
Mukammal ta'mirgacha 1-qavat devor rejasi M1:100				ПП	3
				Листов	30



Mukammal ta'mirgacha 2-qavat devor rejasi M1:100

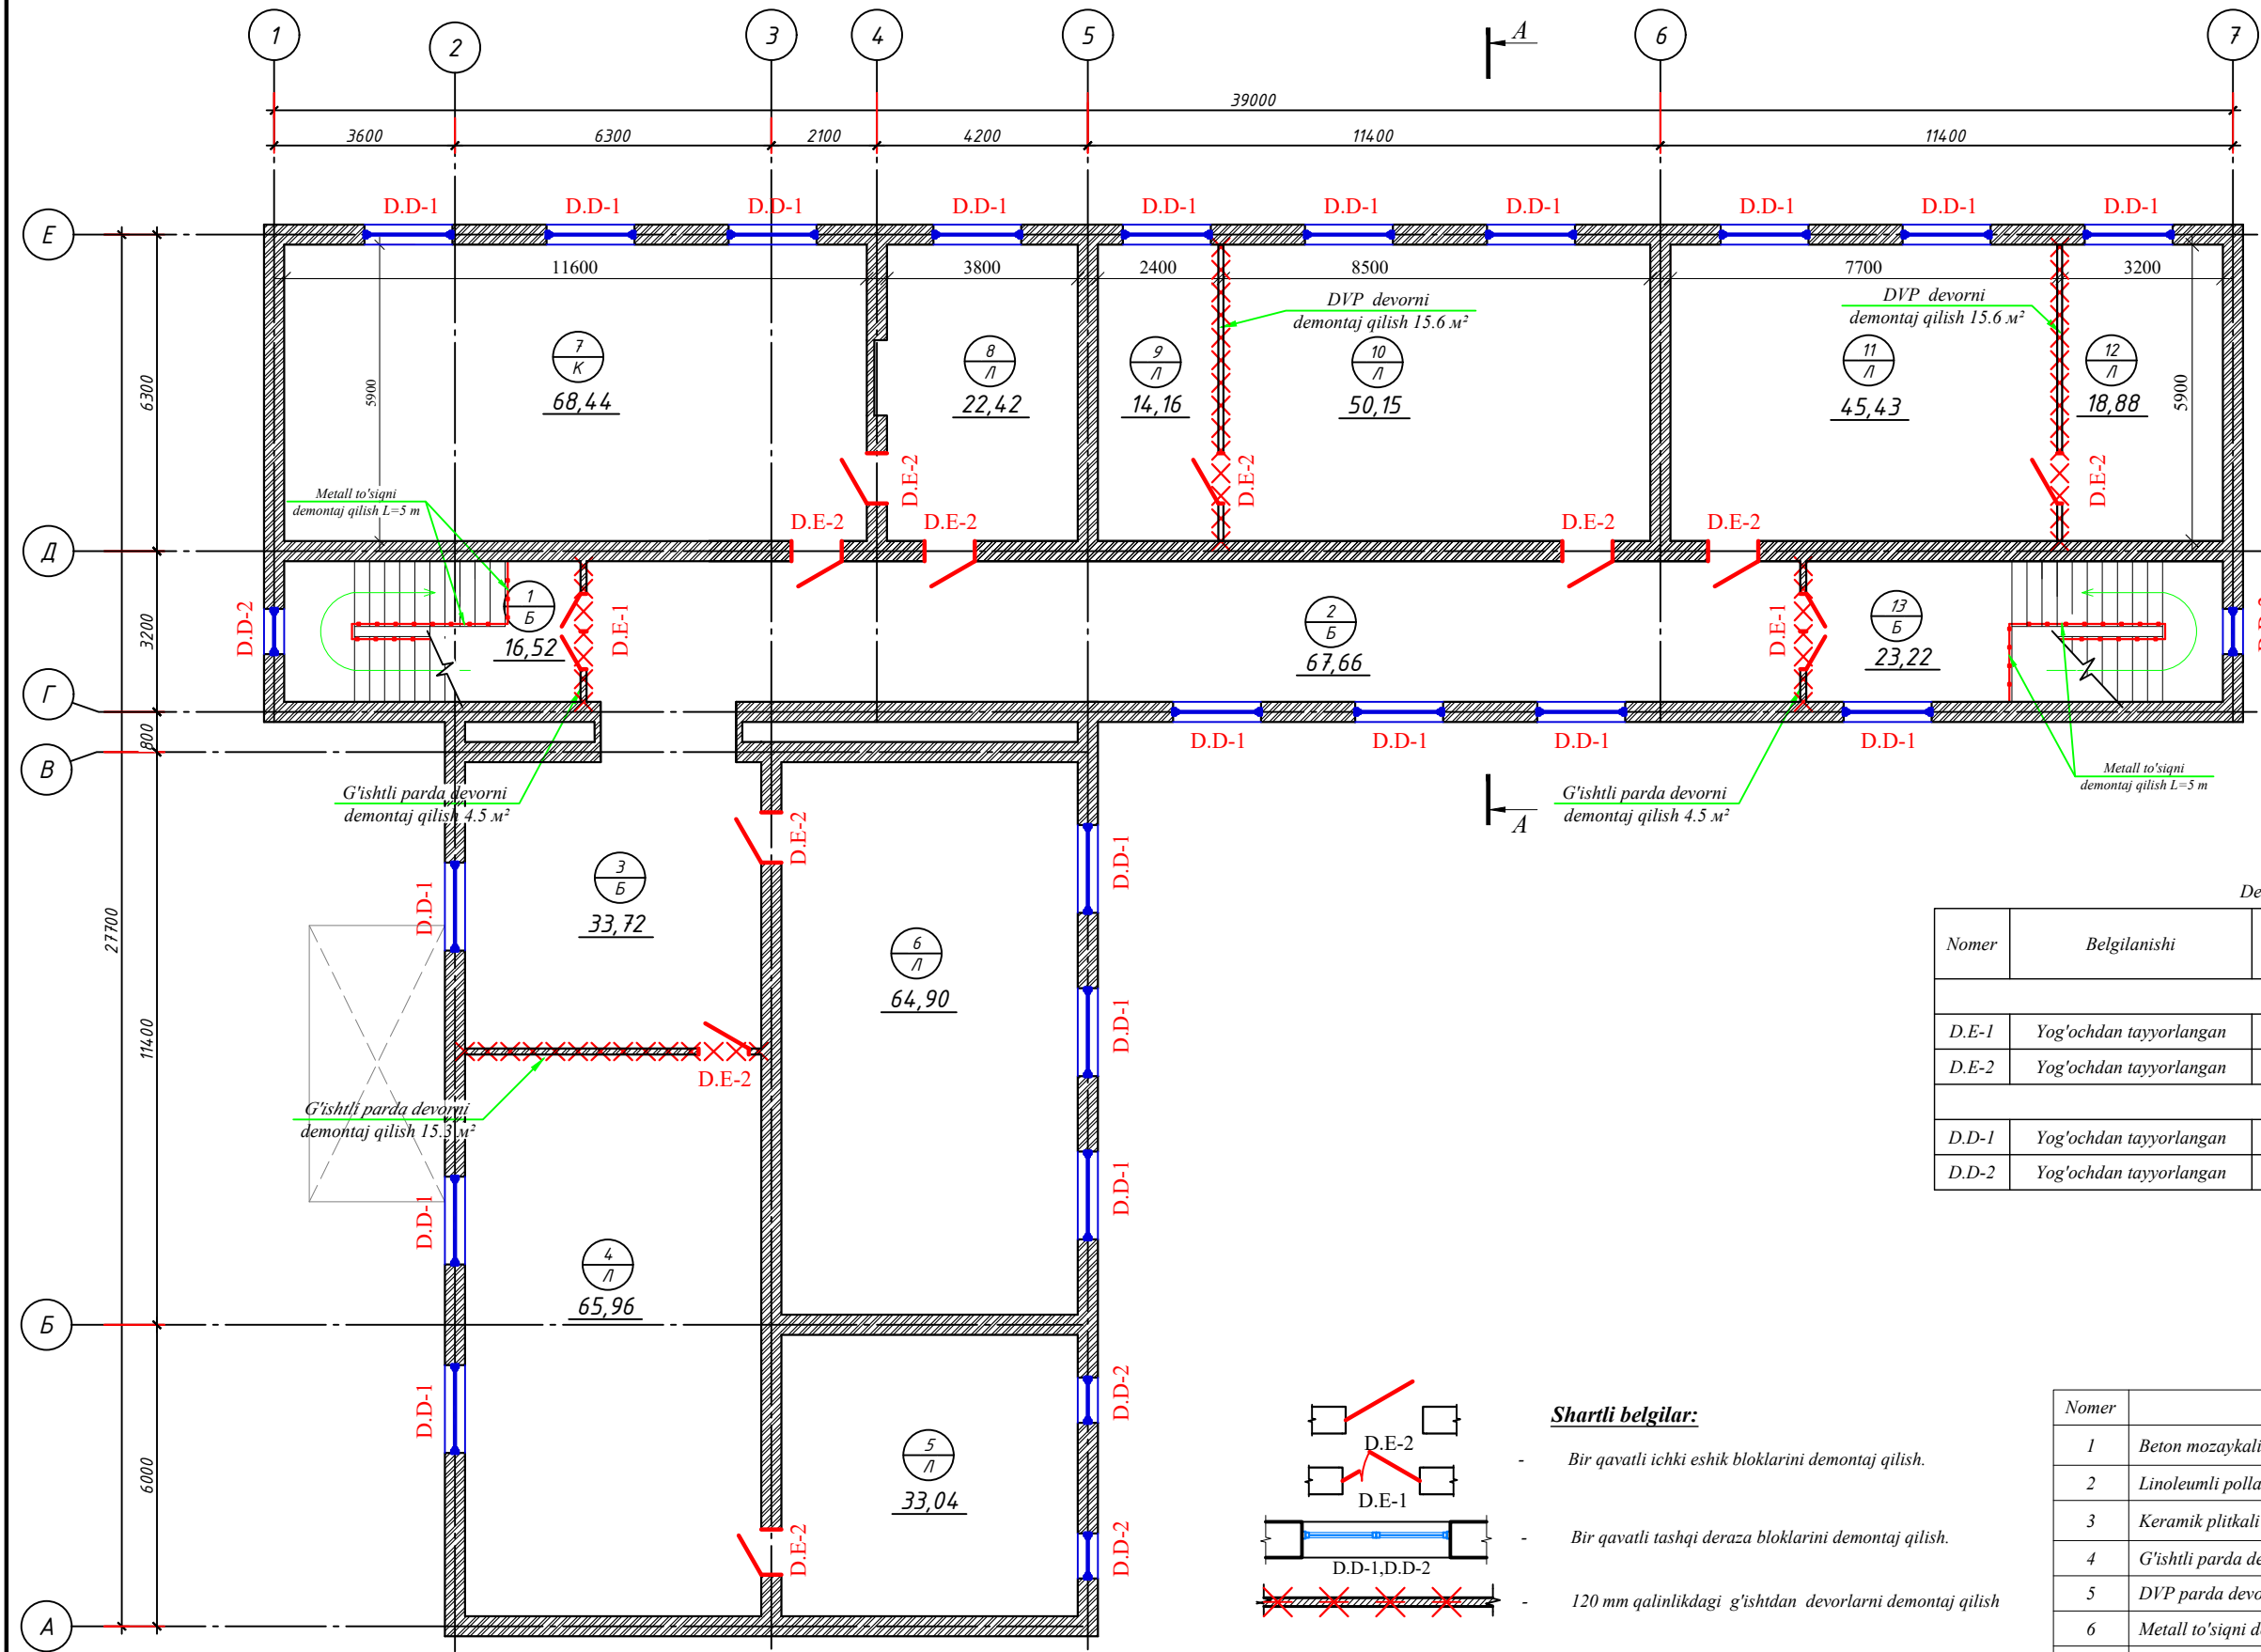

Экспликация помещений			
Номер помещения	Наименование	Площадь, м²	Кат.* помещения
1	Zinapoya	16.52	
2	Karidor	67.66	
3	Faya	33.72	
4	O'quv xona	65.96	
5	O'quv xona	33.04	
6	O'quv xona	64.90	
7	O'quv xona	68.44	
8	O'quv xona	22.42	
9	Labaratoriya xona	14.16	
10	O'quv xona	50.15	
11	O'quv xona	45.43	
12	Labaratoriya xona	18.88	
13	Zinapoya	23.22	
Jumma:		524.50	

Demontaj qilinadigon eshik tasnifi jadvali

Nomer	Belgilanishi	Nomlanishi	Soni			Yuzasi, m ²	Yig'indi yuzasi, m ²
			1-qavat	2-qavat	Yig'indi		
Eshik bloklarini demontaj qilish							
D.E-1	Yog'ochdan tayyorlangan	O'lchami 1500x2400(h)mm	5	2	7	3.6	25.2
D.E-2	Yog'ochdan tayyorlangan	O'lchami 1000x2400(h)mm	6	10	16	2.4	38.4
Deraza bloklarini demontaj qilish							
D.D-1	Yog'ochdan tayyorlangan	O'lchami 1750x1750 (h)mm	19	20	39	3.06	119.44
D.D-2	Yog'ochdan tayyorlangan	O'lchami 900x1750(h)mm	2	4	6	1.58	9.45


Demontaj qurilish ishlar hajmi

Nomer	Nomlanishi	hajm, m³	yuza, m²
1	Beton mozaikali pollarni demontaj qilish		141.12
2	Linoleumli pollarni demontaj qilish		314.94
3	Keramik plitkali pollarni demontaj qilish		68.44
4	G'ishtli parda devorni demontaj qilish 120 mm	1.08	9
5	DVP parda devorni demontaj qilish 100 mm		31.2
6	Metall to'siqni demontaj qilish	10	nm
8	Alyumin radiatorlarni demontaj va montaj qilish	24	um


Shartli belgilar:

- Bir qavatli ichki eshik bloklarini demontaj qilish.
- Bir qavatli tashqi deraza bloklarini demontaj qilish.
- 120 mm qalinlikdagi g'ishtdan devorlarni demontaj qilish

Sxema blokirovka

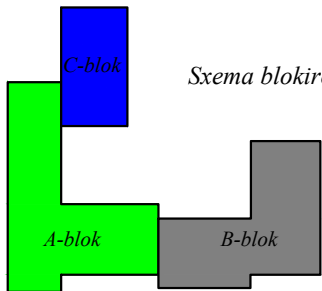


A-blok - 240-o'qinli o'quv binosi
B-blok - Sport zal va yordamchi bino
C-blok - Oshxona binosi

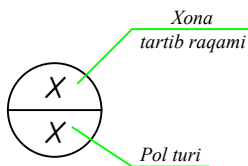


№ _____						" " " 2026 yil AC		
Namangan viloyati Namangan tumani "Qayqavus" MFYdagi 7-son maktabni mukammal ta'mirlash (360 o'rinni mavjud o'quv binolarini ta'mirlash)						Stadiya	Lust	Lustov
240-o'rinni binoni ta'mirlash						ПП	4	30
Mukammal ta'mirgacha 2-qavat devor rejasi M1:100						NEW CITY PROJECT		

Mukammal ta'mirlashdan so'ng yerto'la qavat devor rejasi M1:100

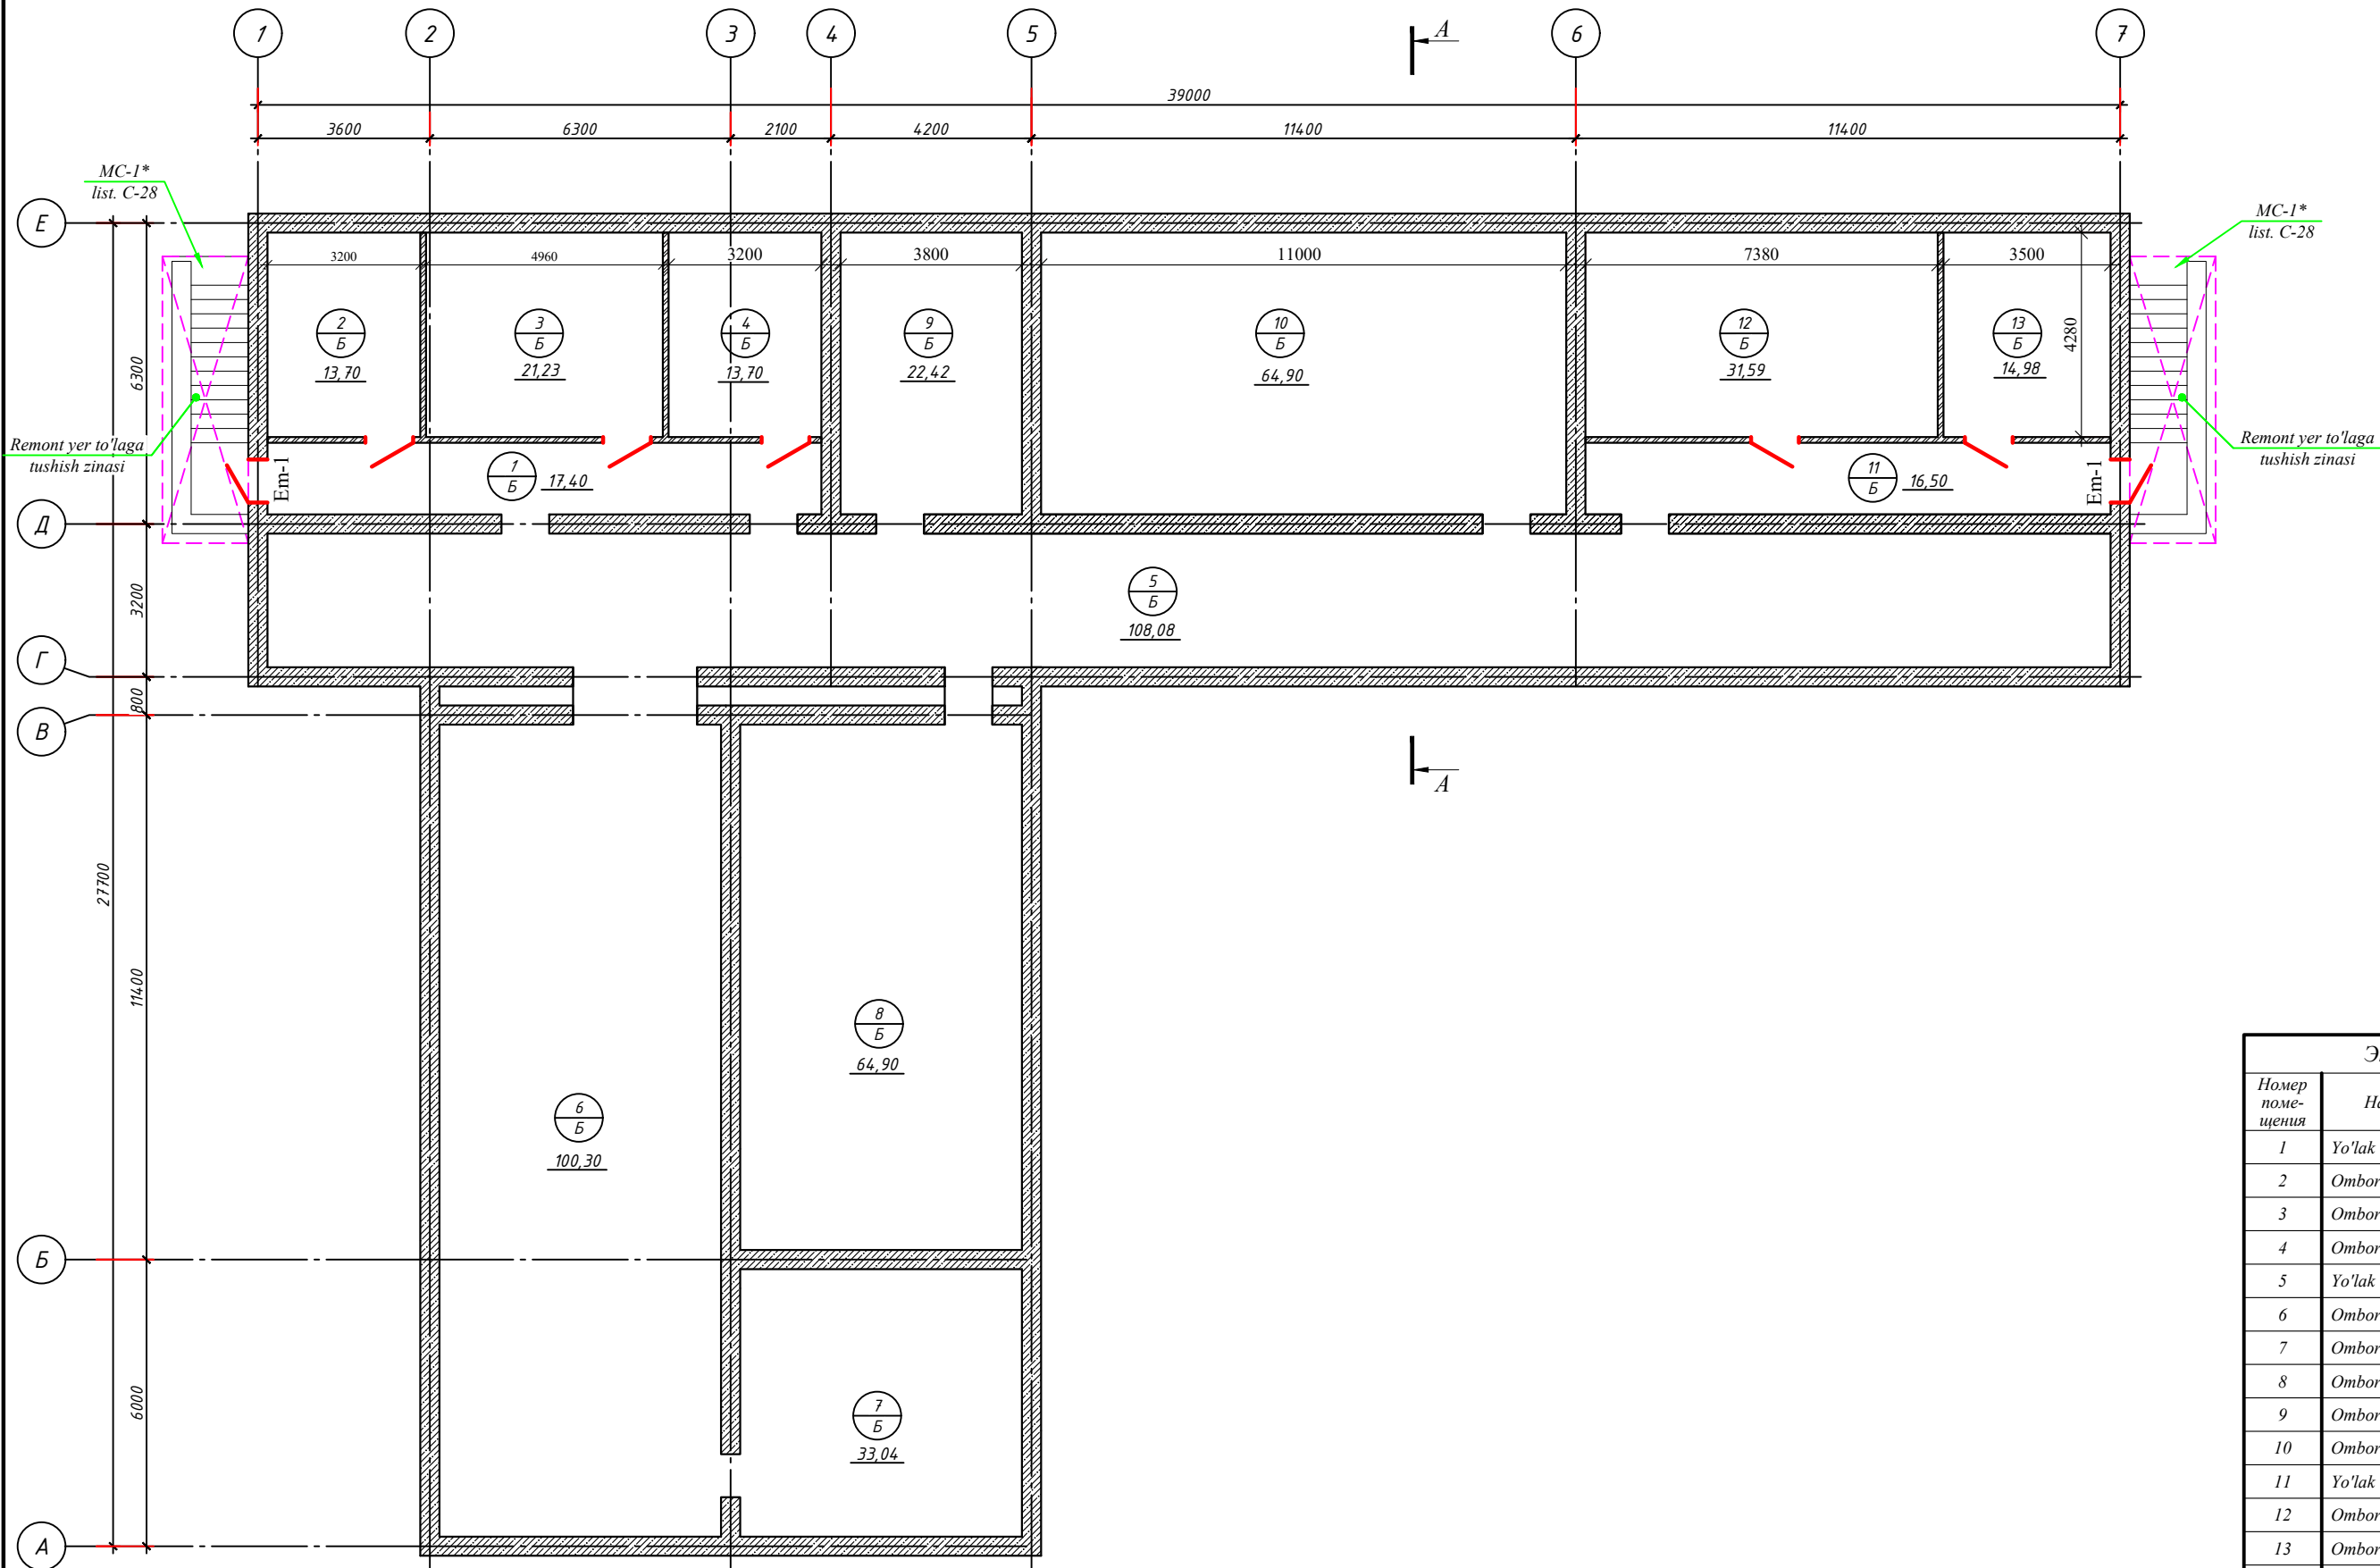




Экспликация помещений			
Номер помещения	Наименование	Площадь, м2	Кат.* помещения
1	Yo'lak	17.4	
2	Omborxona	13.70	
3	Omborxona	21.23	
4	Omborxona	13.7	
5	Yo'lak	108.80	
6	Omborxona	100.30	
7	Omborxona	33.04	
8	Omborxona	64.90	
9	Omborxona	22.42	
10	Omborxona	64.90	
11	Yo'lak	16.50	
12	Omborxona	31.59	
13	Omborxona	14.98	
Итого:		523.46	

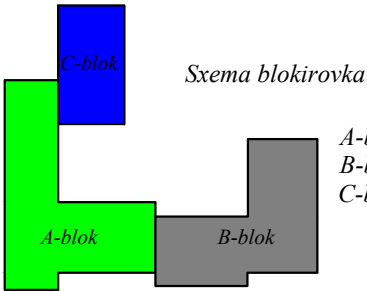

A-blok - 240-o'qinli o'quv binosi
B-blok - Sport zal va yordamchi bino
C-blok - Oshxona binosi

						№ _____ " ____ " _____ 2026 yil AC				
						Namangan viloyati Namangan tumani "Qayqavus" MFYdagi 7-son maktabni mukammal ta'mirlash (360 o'rinli mavjud o'quv binolarini ta'mirlash)				
Изм.	Кол. уч.	Лист	№ док.	Подп.	Дата	240-o'rinli binoni ta'mirlash	Стадия	Лист	Листов	
LBM:		B.Mo'minov					РП	11	30	
Bajardi:		J. Ismoilov								
Tekshirdi:		B.Mo'minov								
						Mukammal ta'mirlashdan so'ng yerto'la qavat devor rejasi M1:100				
										

Mukammal ta'mirlashdan so'ng 1-qavat devor rejasi M1:100

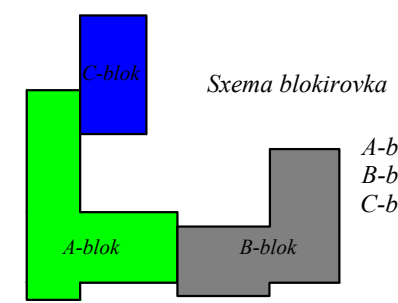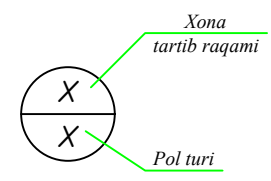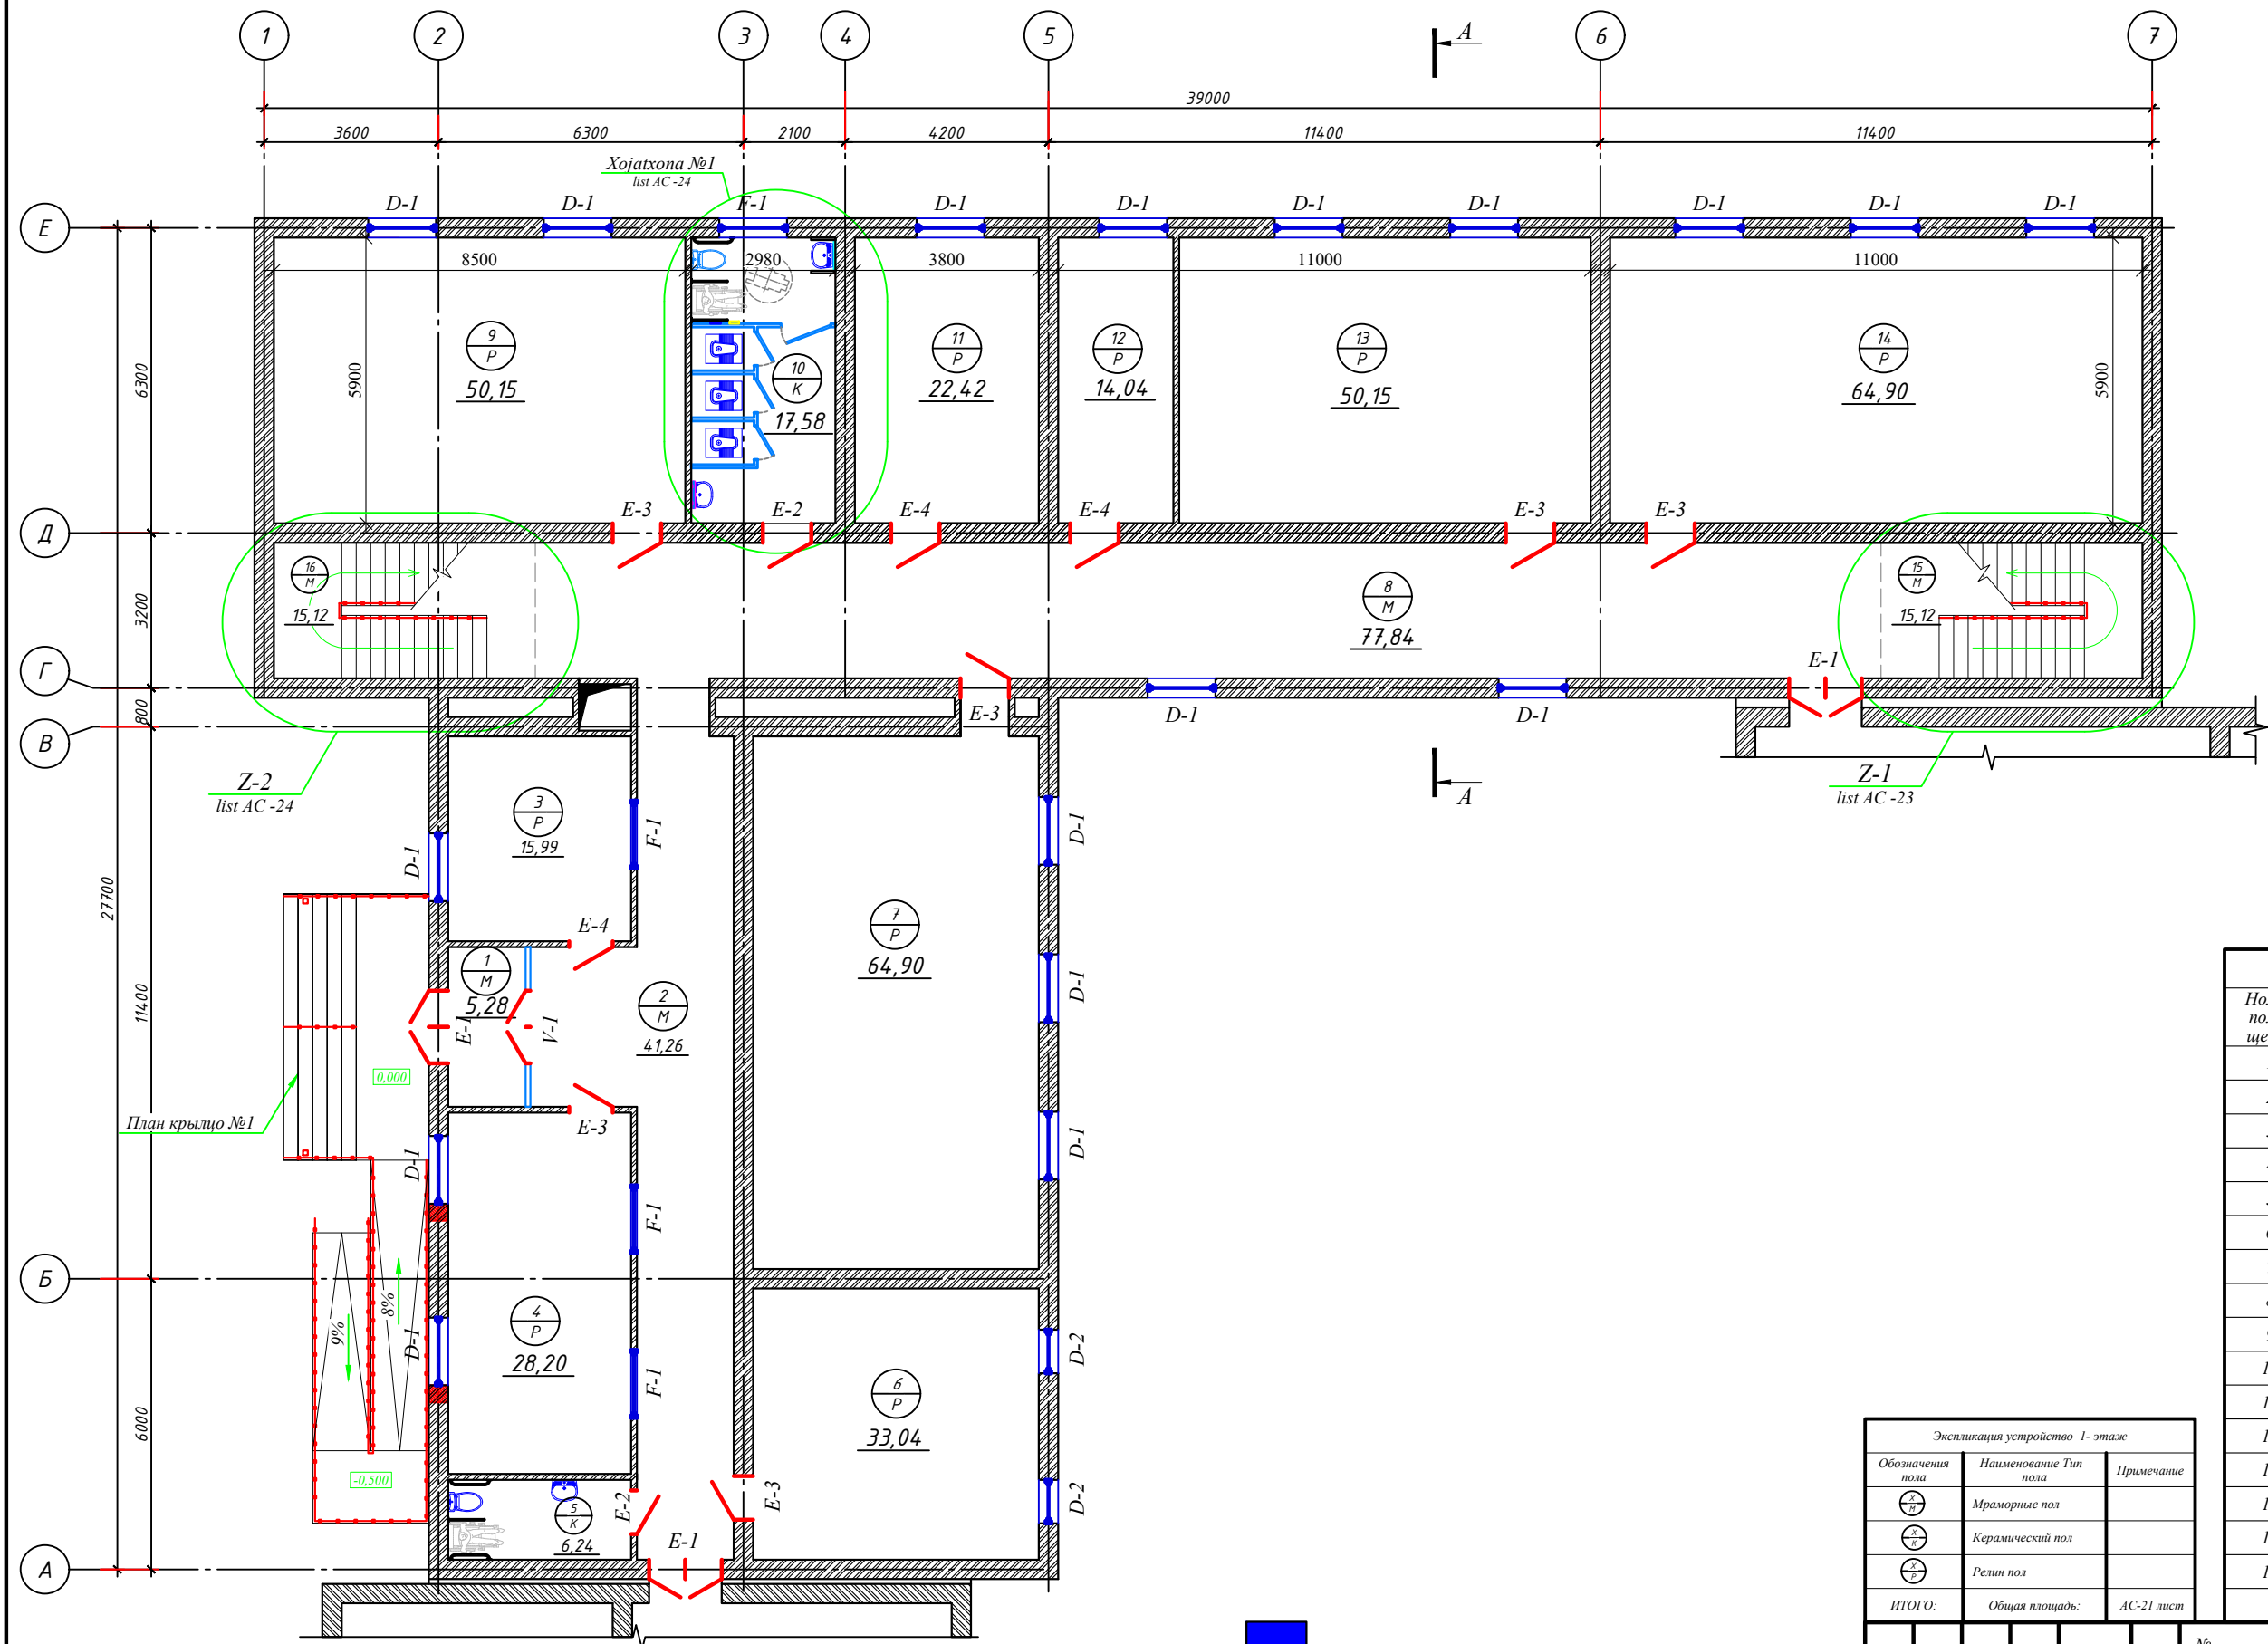

A-blok - 240-o'qinli o'quv binosi
B-blok - Sport zal va yordamchi bino
C-blok - Oshxona binosi

Экспликация устройств 1-этажа					
Обозначения пола	Наименование Тип пола	Примечание			
⊗	Мраморные пол				
⊗	Керамический пол				
⊗	Резин пол				
Итого:		Общая площадь:	AC-21 лист		

Экспликация помещений			
Номер помещения	Наименование	Площадь, м2	Кат.*помещения
1	Tambur	5.28	
2	Foye	41.26	
3	Direktor xonasi	15.99	
4	Kutibxona xonasi	28.20	
5	Nogironlar xojatxonasi (o'g'il bollar)	6.24	
6	Rus tili xonasi (15-o'rinli)	33.04	
7	O'quv xona (30-o'rinli)	64.90	
8	Koridor	77.84	
9	O'quv xona (30-o'rinli)	50.15	
10	Xojatxona (qizlar uchun)	17.58	
11	O'qituvchilar xonasi	22.42	
12	Direktor o'rinsolari xonasi	14.04	
13	O'quv xona (30-o'rinli)	50.15	
14	O'quv xona (30-o'rinli)	64.90	
15	Zina	15.12	
16	Zina	15.12	
Итого:		522.23	

№ _____ " " 2026 yil AC

Namangan viloyati Namangan tumani "Qayqavus" MFYdagi 7-son maktabni mukammal ta'mirlash (360 o'rinli mavjud o'quv binolarini ta'mirlash)


Изм.	Кол. уч.	Лист	№ док.	Подп.	Дата
LBM:		B.Mo'minov			
Байardi:		J. Ismoilov			
Текширди:		B.Mo'minov			

240-o'rinli binoni ta'mirlash	Стадия	Лист	Листов
	ПП	12	30

Mukammal ta'mirlashdan so'ng 1-qavat devor rejasi M1:100





Mukammal ta'mirlashdan so'ng 2-qavat devor rejasi M1:100

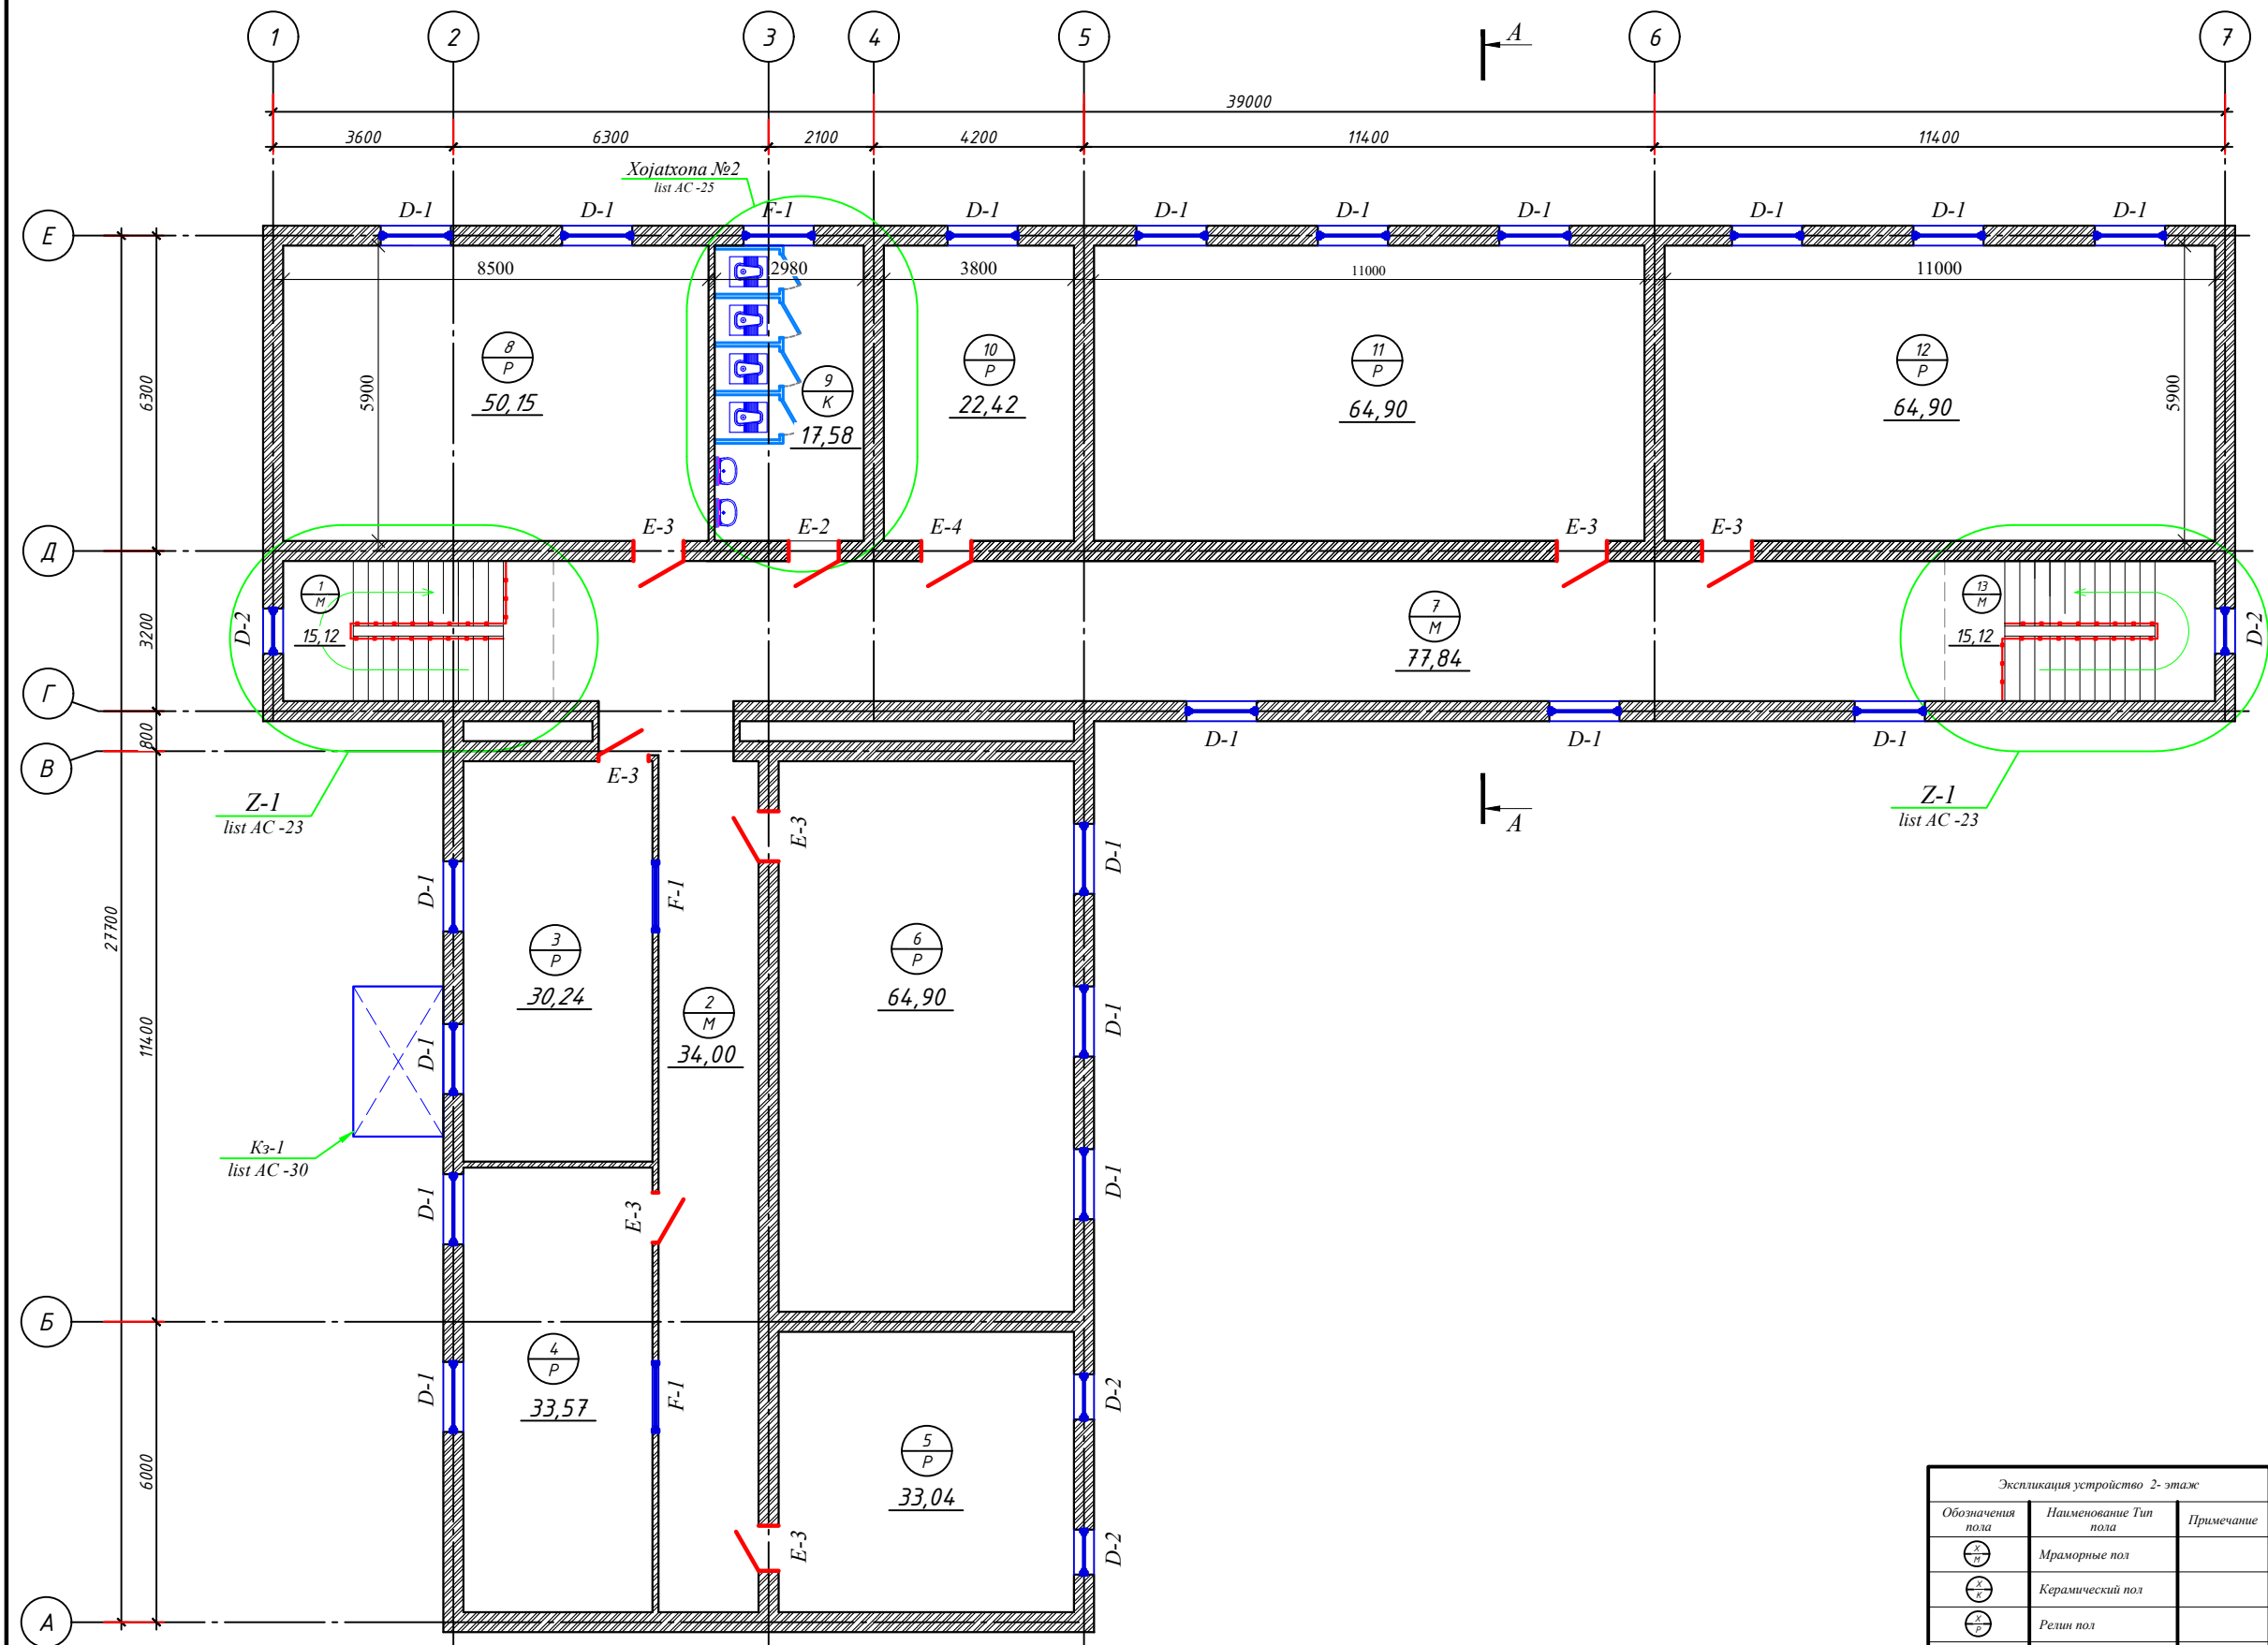

Z-1
list AC -23

K3-1
list AC -30

Z-1
list AC -23

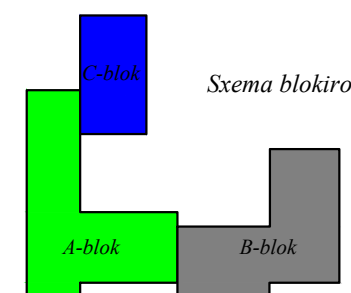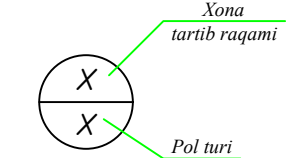

Sxema blokirovka

A-blok - 240-o'qinli o'quv binosi
B-blok - Sport zal va yordamchi bino
C-blok - Oshxona binosi

Экспликация устройств 2-этаж					
Обозначения пола	Наименование Тип пола	Примечание			
⊗	Мраморные пол				
⊗	Керамический пол				
⊗	Резин пол				
Итого:		Общая площадь:	AC-22 лист		

Экспликация помещений			
Номер помещения	Наименование	Площадь, м2	Кат.*помещения
1	Zina maydoni	15.12	
2	Koridor	34.0	
3	Ingiliz tili xonasi (15-o'rinli)	30.24	
4	Ingiliz tili xonasi (15-o'rinli)	33.57	
5	Rus tili xonasi (15-o'rinli)	33.04	
6	O'quv xona (30-o'rinli)	64.90	
7	Koridor	77.84	
8	O'quv xona (30-o'rinli)	50.15	
9	Xojatxona (o'g'il bolalar uchun)	17.58	
10	Tibbiy va psixologiya xonasi	22.42	
11	O'quv xona (30-o'rinli)	64.90	
12	O'quv xona (30-o'rinli)	64.90	
13	Zina maydoni	15.12	
Итого:		523.78	

№ _____		" " _____ 2026 yil AC			
Namangan viloyati Namangan tumani "Qayqavus" MFYdagi 7-son maktabni mukammal ta'mirlash (360 o'rinli mavjud o'quv binolarini ta'mirlash)					
240-o'rinli binoni ta'mirlash		Стадия	Лист	Листов	
		PII	13	30	
Mukammal ta'mirlashdan so'ng 2-qavat devor rejasi M1:100		 NEW CITY PROJECT			

