

ВЕДОМОСТЬ ОСНОВНЫХ КОМПЛЕКТОВ РАБОЧИХ ЧЕРТЕЖЕЙ

ОБОЗНАЧЕНИЕ	НАИМЕНОВАНИЕ	ПРИМЕЧАНИЕ
АС	Архитектурно-строительные решения	

ВЕДОМОСТЬ РАБОЧИХ ЧЕРТЕЖЕЙ ОСНОВНОГО КОМПЛЕКТА АС

№№ поз.	НАИМЕНОВАНИЕ
1	Общие данные
2	План волейбольного площадка .
3	Разрез .Узел устройства волейбольного поля .
4	План воркаут площадка .
5	
6	
7	
8	

Общие указания

1. Основной комплект рабочих чертежей марки АС разработан для следующих климатических условий:
-Расчетная зимняя температура наружного воздуха (минус) 11 С°
-Нормативное значение веса снегового покрова - 0,5кПа (50кгс/м²)
-Нормативное значение ветрового давления - 0,38кПа (38кг/м²)
2. Степень огнестойкости - II
3. Класс ответственности - I
4. Категория ответственности по сейсмическим свойствам - II
(коэффициент ответственности принят Ko=1.2)
5. За условную отметку 0,000 принята отметка чистого пола 1этажа, что соответствует отметке по топографической съёмке 82,50

Проект соответствует требованиям технологических; санитарно-гигиенических, противопожарных и других норм, действующих на территории Республики Узбекистан и обеспечивает безопасную для жизни и здоровья эксплуатацию объекта при соблюдении предусмотренных рабочими чертежами мероприятий.

Главный инженер проекта

Мухамадиев. М.

Конструктивные решения

Волейбольная площадка спроектирована в открытом виде с использованием следующих конструкций и материалов:

- Фундамент для волейбольного стойка из бетона кл. В20;
- Стойка волейбольная-метал конструкция;
- Конструкция покрытия волейбольного поля:

- 1.Устройство спортивного акрилового покрытия - 1 мм
- 2.Устройство резиногранулированного подстилающего слоя - 5 мм
- 3.Устройство покрытия из горячих мелкозернистых асфальтобетон - 1 см
- 4.Устройство покрытия из горячих мелкозернистых асфальтобетон толщ. - 4 см
- 5.Подгрунтовка основания жидким битумом - 1 мм
- 6.Устройство подстилающих слоев оснований из щебня - 3 см
- 7.Устройство подстилающих слоев из песчано-гравийной смеси - 8 см

-Конструкция покрытия воркаут поля:

- 1.Устройство спортивного покрытия из синтетической травы sport elit turf (типа poltan ligaturf)
- 2.Устройство подстилающих и выравнивающих слоев оснований из песка - 3 см
- 3.Полуэфирное геотекстильное полотно иглопробивное плотностью 125 г/м2
- 4.Устройство подстилающих слоев оснований из щебня 2 см
- 5.Устройство подстилающих слоев из песчано-гравийной смеси 8 см

Площадка для волейбола


Волейбольная площадка имеет размеры 20х11м ограниченного боковыми и лицевыми линиями в поле и вне поля. Вдоль боковых линий - шириной 1 м. Вдол лицевых шириной 1 м. Конструкция площадки может быть из грунта или щебеночна, уклон - 8,/85% от середины к краям площадки. Ориентация большой оси с севера на юг. Оборудование площадки состоит из стоек металлических. Стойка окрашивается масляной краской.

Объемно-планировочные показатели

Общая площадь	-162 м²
Площадь застройки	-220 м²
Строительный объем	-41,4 м³

Изм.	Кол.	Лист	№док.	Подп.	Дата	Бўстонлиқ тумани "Товоқсой" МФЙ даги 7-сон мактабни мукаммал таъмирлаш			
						Волейбольного площадка	Стад	Лист	Листов
Л.Б.М.	Абдуллаев Х						РП	1	4
Чизди	Абдуллаев Ф								
Н.назорат	Мухамадиев М.					Общие данные	"EXCELLENT ROAD PROJECT" MCHJ		

План волейбольного площадка.

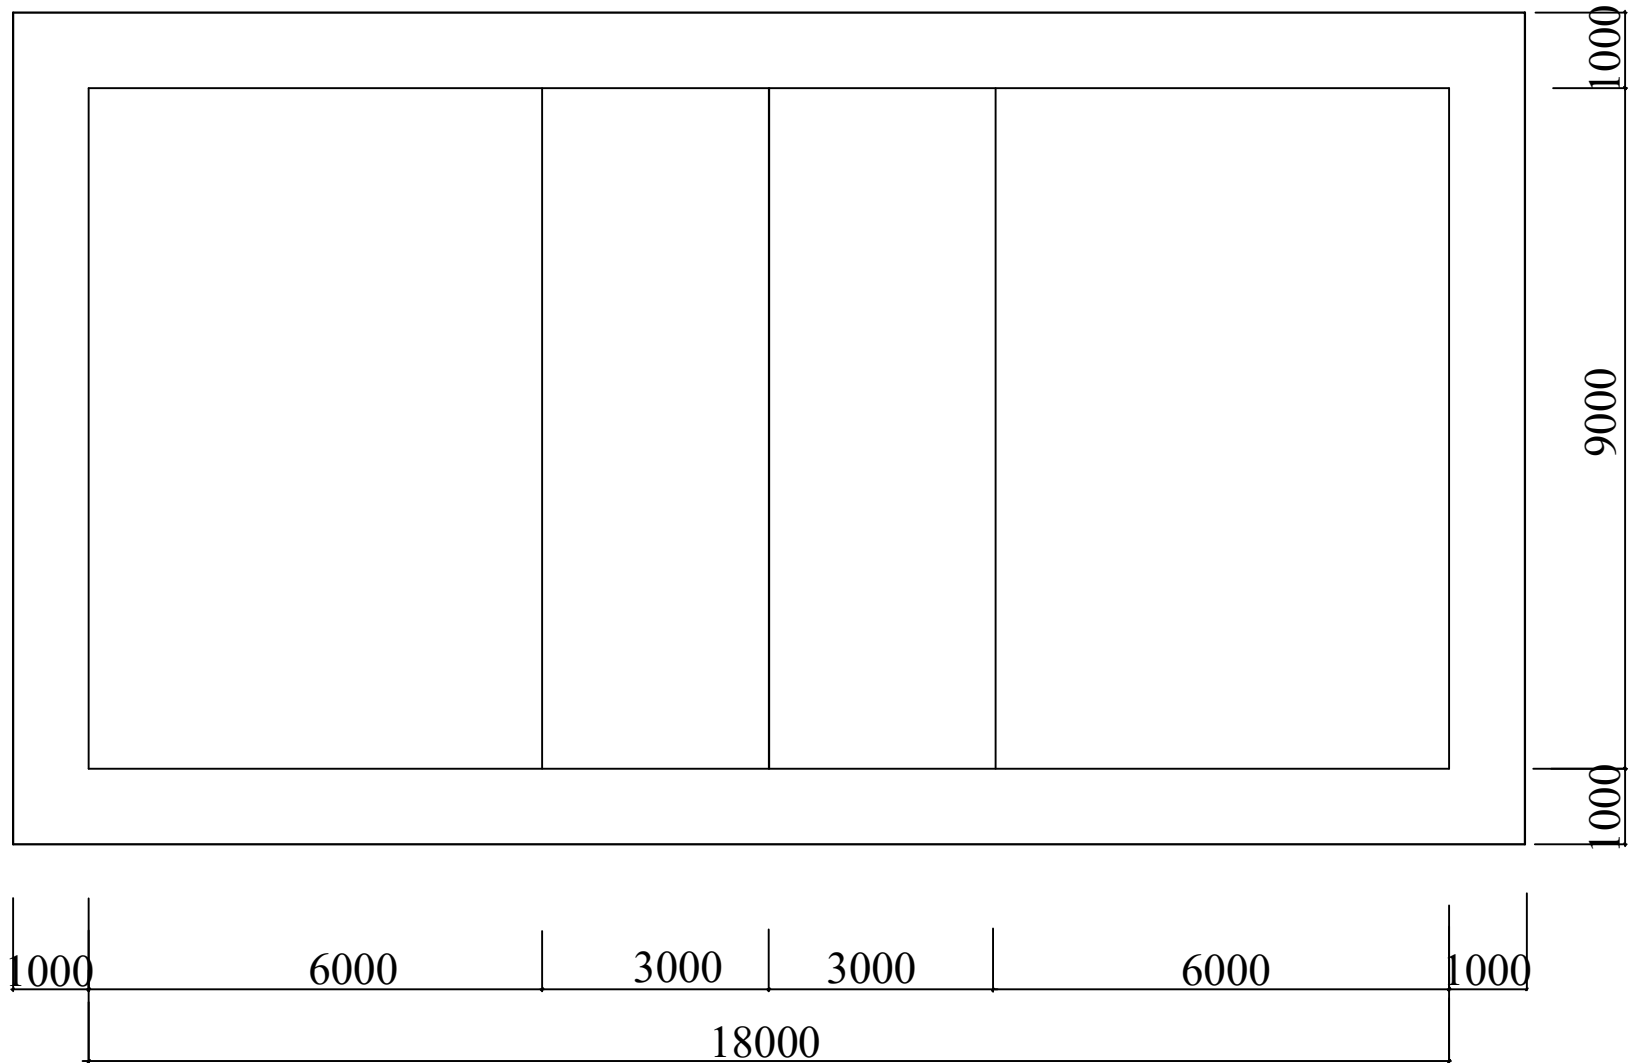

- 1. За отметку 0,000 принять отметку поверхности земли.
- 2. Площадка оборудована закладными деталями для устройства съемных волеболных стоек с механезмом передвижения (ТУ 62-5587 и 62-4270-73).
- 3. Бетонные стаканы под стойки закрыть съемнными крышками.

						АС		
						Бўстонлик тумани "Товоқсой" МФЙ даги 7-сон мактабни мукаммал таъмирлаш		
Лағозим	Ф.И.Ш		Имзо	Сана		Баскетбольного площадка	Вароқ	Вароқлар
Л.Б.М.	Абдуллаев Х						2	6
Чизди	Абдуллаев Ф							
Н.назорат	Мухаммадиев М.							
						План волейбольного площадка	"EXCELLENT ROAD PROJECT" MCHJ	
								

①

 AC

Лавозим	Ф.И.Ш	Имзо	Сана
---------	-------	------	------

Л.Б.М.	Абдуллаев Х		
Чизди	Абдуллаев Ф		
Н.назорат	Мухаммадиев М.		


Вароқ	Вароқлар
-------	----------

3	4
---	---


"EXCELLENT ROAD PROJECT" MCHJ



Поля воркаут

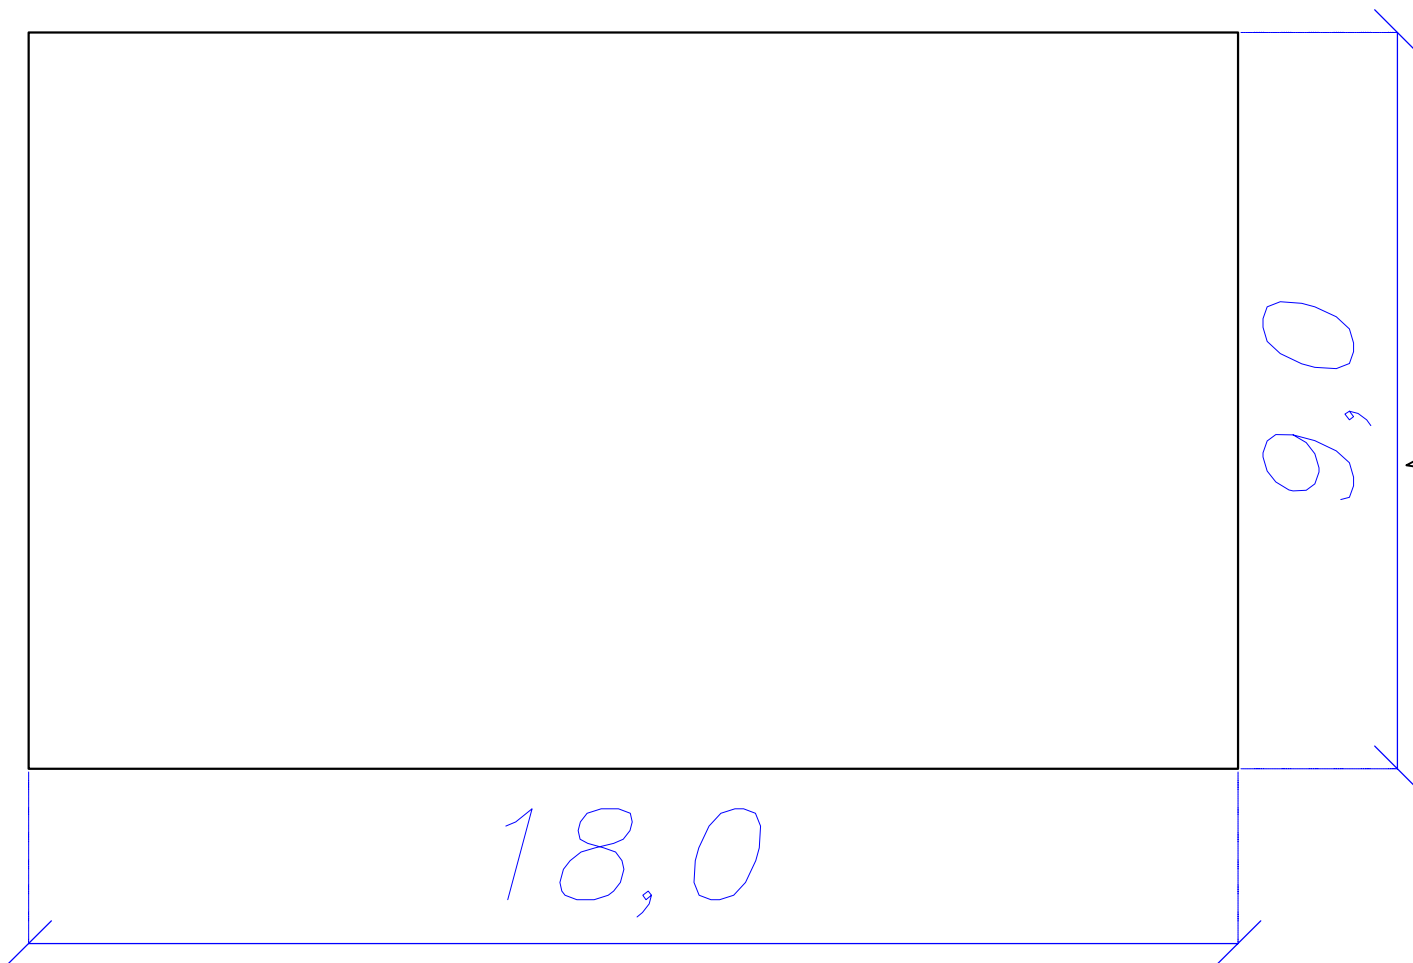

Узел устройства поля воркаут
(162,0 м2)

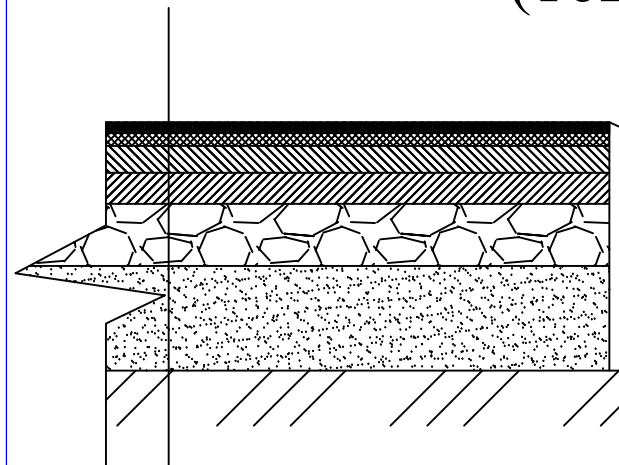

Устройство спортивного покрытия из синтетической травы

sport elit turf (типа poltan ligaturf)
--

Устройство подстилающих и выравнивающих слоев оснований из песка 3 см

Полуэфирное геотекстильное полотно иглопробивное плотностью 125 г/м2

Устройство подстилающих слоев оснований из щебня 2 см

Устройство подстилающих слоев из песчано-гравийной смеси 8 см

Планировка площадей механизированным с трамбовка



Уличный спортивный комплекс «Торнадо ТК1»

Обозначение 2001

Уличный спортивный тренажерный комплекс «Торнадо ТК1» для развития всех групп мышц. Чаще всего данные комплексы приобретают учебные заведения, военные части - предназначен для одновременной круговой тренировки до 40-ка спортсменов на малой площади 35-40 кв.м. Активна-дальное исполнение. Диски, боксерский мешок в комплект не входят, и поставляются дополнительно. Поверхность порошковое износостойкое покрытие. Оборудован устройством хранения дисков под замок

Размер площадки для установки в метрах 5.3х7.7

Габариты общие

Длина мм	7200
Ширина мм	5000
Высота мм	2900
Вес кг без дисков	700

Габариты каркаса

Длина мм	4870
Ширина мм	2410
Высота мм	2900

В комплекс входит 19 тренажеров в одной силовой раме:

- 1 Верхняя тяга
- 2 Жим лежа
- 3 Брусья-пресс
- 4 Тяга становая (Шраги)
- 5 Кистевой тренажер
- 6 Жим вверх стой
- 7 Скамья Скотта (Бишопс-парта)
- 8 Жим вверх сидя
- 9 Скамья для мышц пресса наклонная
- 10 Жим вниз сидя (Трицепс-машина)
- 11 Кронштейн для мешка боксерского
- 12 Разгибатель ног сидя
- 13 Тяга к груди сидя
- 14 Скамья гиперэкстензия регулируемая
- 15 Жим ногами сидя
- 16 Турник
- 17 Шведская стенка
- 18 Рукоход наклонный двусторонний

Рекомендуемый набор дисков (оптимальный)

Вес диска кг	Кол-во	Кол-во
2.5	15	20
5	15	20
10	15	20
15	15	20
20	15	16

						АС			
						Бўстонлиқ тумани "Товоқсой" МФЙ даги 7-сон мактабни мукаммал таъмирлаш			
Лағозим	Ф.И.Ш	Имзо	Сана						
						Воркаут площадка		Вароқ	Вароқлар
Л.Б.М.	Абдуллаев Х							4	4
Чизди	Абдуллаев Ф								
Н.назорат	Мухаммадиев М.					План воркаут площадка	"EXCELLENT ROAD PROJECT" MCHJ		
									