

[illegible]

Varaq	Nomlanishi	Eslatma.
1.	Общие данние	ОД - 1
2.	Топосиемка	ГП - 1
3.	<i>Разбивочный план.</i>	ГП - 2
4.	<i>Генеральный план благоустройство и МАФы</i>	ГП - 3
5.	<i>Генеральный план маломобильные группы населения</i>	ГП - 4
6.	<i>Сводный план</i>	ГП - 5
7.	План организации рельефа М 1:500	ГП - 6
8.		
9.		

функциональную пожарную опасность здания Ф4.1


Главный инженер проекта

Обозначение	Наименование	Примечание
SHNQ 2.07.01-23	<i>Aholi punktlarining hududlarini rivojlantirish va qurishni shaharsozlik jihatidan rejalashtirish</i>	
SHNQ 2.08.02-23	<i>Jamoat binolari va inshootlari</i>	
SHNQ 2.01.01-22	<i>Loyihalash uchun iqlimiy va fizikaviy-geologik ma'lumotlar</i>	
SHNQ 2.05.02-07	<i>Avtomobil yo'llari. loyihalash talablari</i>	
SHNQ 3.06.03-08	<i>Avtomobil yo'llar</i>	
IIIK 2.08.06-23	<i>Ta'lim tashkilotlari. Loyihala talablari</i>	
SANQVAM 0341-16	<i>Sanitariya-gigiyena talablari maktabgacha ta'lim muassasalarining.</i>	
ГОСТ 21.508-20	<i>Правила подготовки рабочих документов по генеральным планам предприятий, сооружений, жилых и гражданских объектов</i>	

1	Площадь участка	м ²	16135,0
2	Площадь застройки	м ²	820,0
3	Площадь покрытий	м ²	1610,0
4	Площадь озеленения	м ²	1170,0
5			

									ГП				
						Bo'stonliq tumani "Tovoqsoy" MFYdagi 7-son maktabni mukammal ta'mirlash							
O'zg	Dona	Var.	Buyur.	Imzo	Sana								
							Bosqich	Varaq	Varaqlar				
							Ishchi loyiha	1	8				
L.B.M.	Muhamadiyev M.					Общие данные							
Chizdi	Abdullayev F.									"EXCELLENT ROAD PROJECT" MCHJ			
													



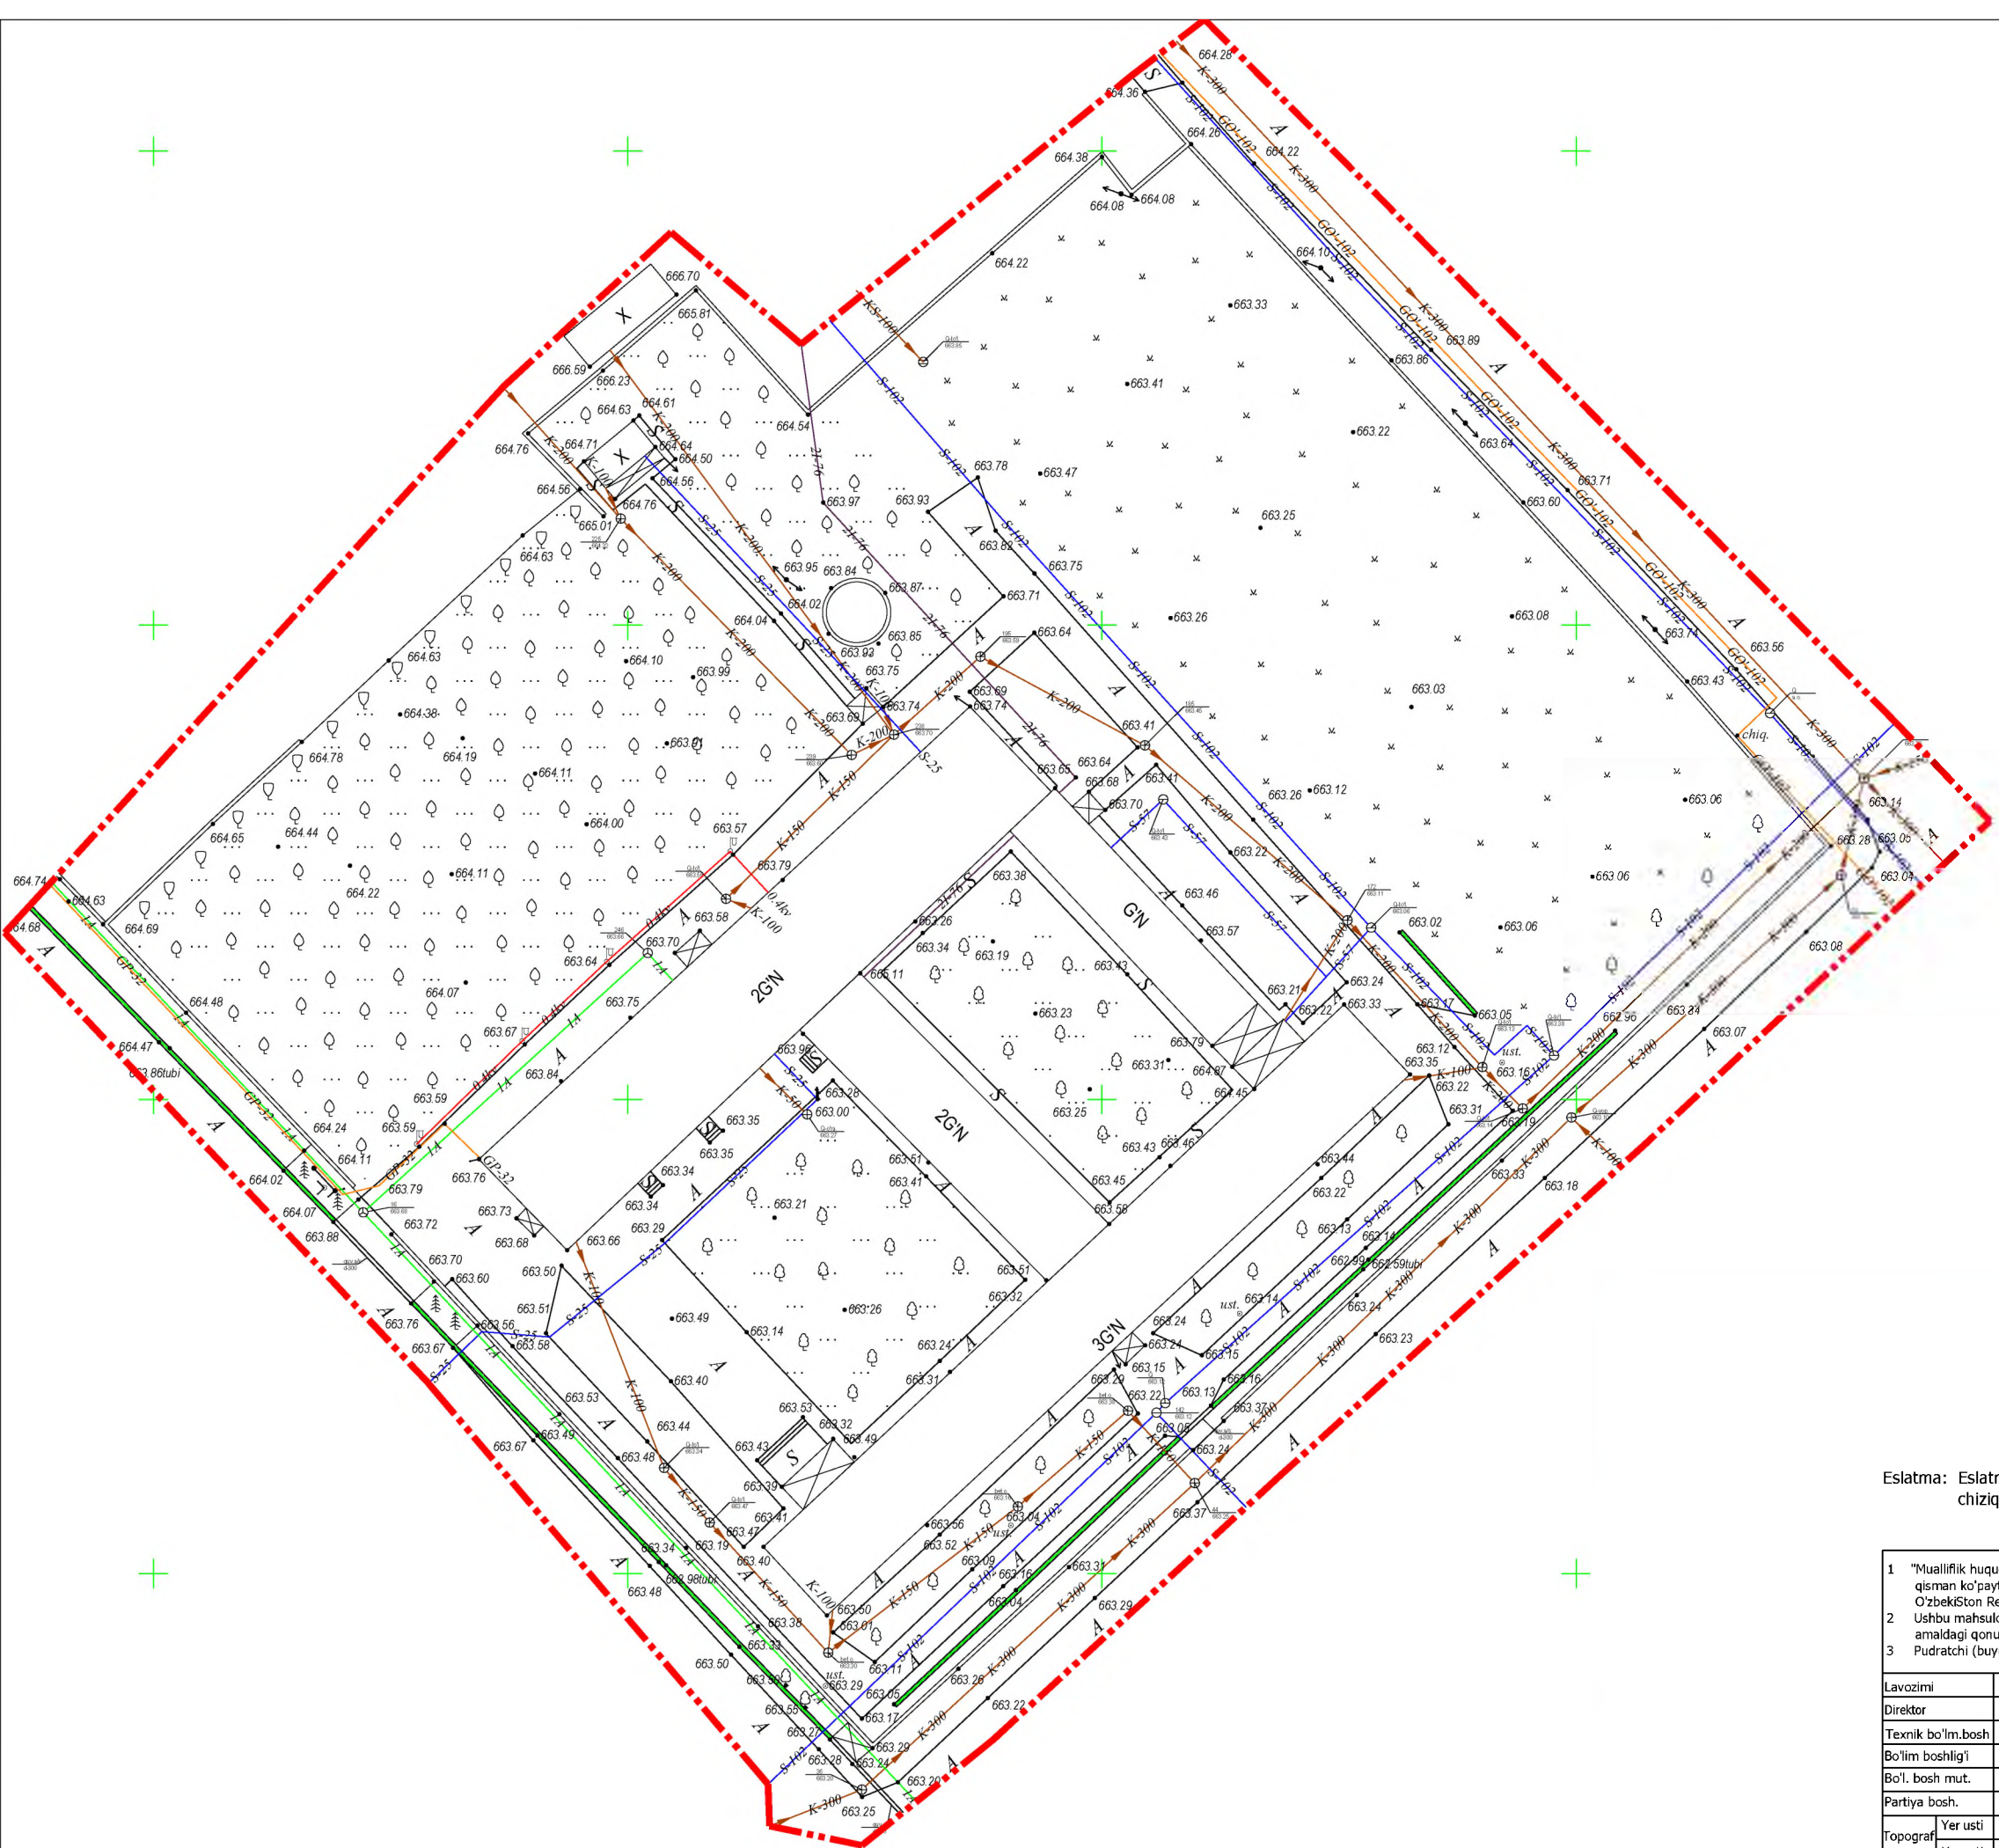



Y.O.M.T. shartli belgilari	
	S-159 Suv tarmog'i
	K-150 Oqava suv tarmog'i
	KB-150 Bosimli oqava suv tarmog'i
	KS-150 Yong'ir suvlari tarmog'i
	GP-219 Gaz tarmog'i
	Dr-150 Drenaj tarmog'i
	2/133 Issiqlik quvvati tarmog'i
	2/133 Yuqori kuchl. elektr simi
	TED Past kuchl. elektr simi
	24 Tortuvchi elektr drenaji simi
	24 Aloqa simi

Eslatma: Eslatma: Loyiha ishlarini boshlashdan oldin, Toshkent shahrining 2045 yilgacha bo'lgan bosh rejasi taqiq chiziq va zonalarini tekshirib olish uchun, "Toshkentboshplanliti"ga murojaat qilish tavsiya etiladi.

Xizmat ishlari uchun

- "Mualliflik huquqi va turdosh huquqlar to'g'risida"gi Qonunga muvofiq mazkur mualliflik mahsuloti ishlab chiqaruvchi bilan kelishmasdan to'liq yoki qisman ko'paytirilishi, chop etilishi, tarqatilishi, shuningdek uchinchi tomonga berilishi mumkin emas va mualliflik huquqlarining buzilishi O'zbekiston Respublikasining amaldagi qonunchiligiga muvofiq javobgarlikka tortilishga sabab bo'ladi.
- Ushbu mahsulotni O'zbekiston Respublikasi norezidentlariga taqdim etish faqatgina O'zbekiston Respublikasi Vazirlar Mahkamasining ruxsati bilan amaldagi qonunchilikka muvofiq belgilangan tartibda amalga oshiriladi.
- Pudratchi (buyurtmachi) ishlarini boshlashdan oldin albatta muhandislik kommunikatsiyalari eksploatatsiya tashkilotlari vakillarini chaqirishlari shart.

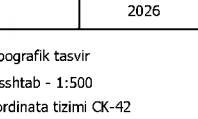Lavozimi	F.I.SH.	Imzo	Sana		Buyurtmachi: Toshkent Viloyati Hokimligi "Yagona buyurtmachi xizmati" DM			Texnik hujjat № 196
Direktor	Kadirov SH.Y.				Obyekt: Bo'stonliq tumani, "Tovogsoy" MFY hududida 7-sonli maktabni mukammal ta'mirlash			Shart. raqami № 28/9-4885
Texnik bo'lim.bosh	Iyaberganov Q. K.							
Bo'lim boshlig'i	Ismoilov U.Y.							
Bo'l. bosh mut.	Mirxakimov M.M.							
Partiya bosh.	Tulyaganov A.B.							
Topograf	Yer usti	Ergashev N.A.						Toshkent shahar va filiali
	Yer osti	O'rinov O.I.						
Eksplikatsiya		Nabijonova Sh.A.						
Kartografiya gr.r.		Pulatova H.M.						
Kartograf		Ergashev N.A.						

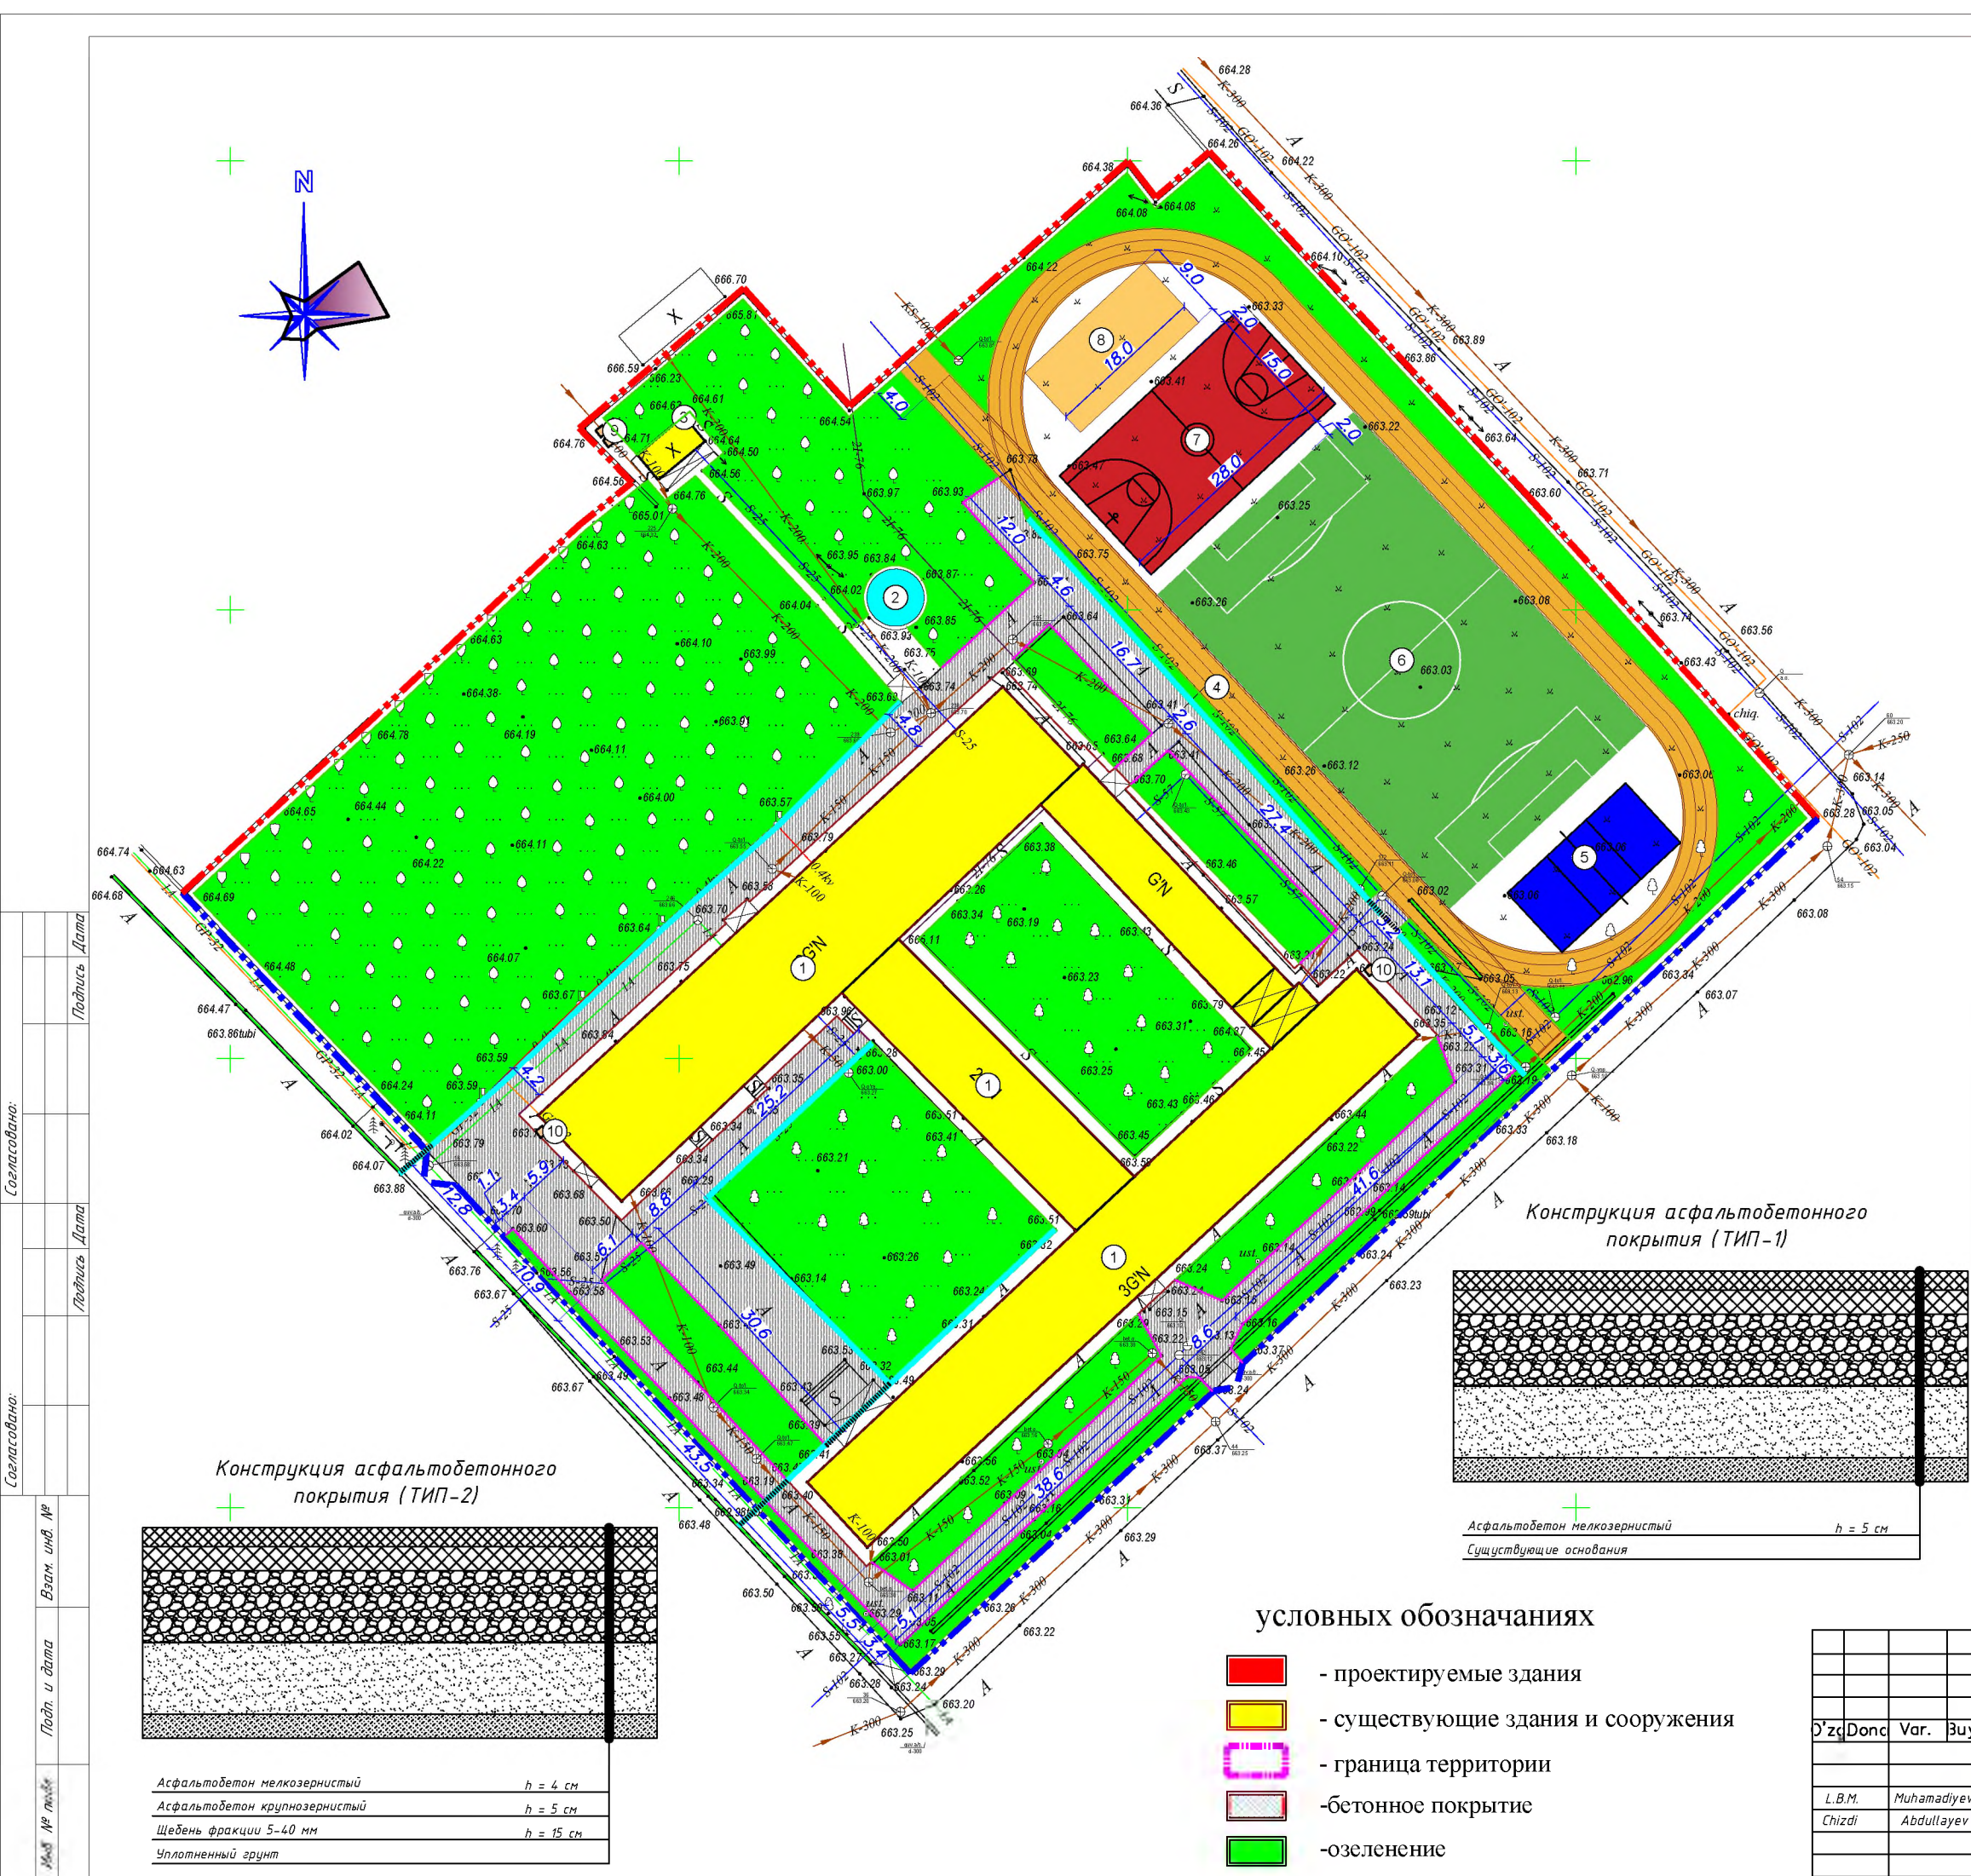


Ведомость общественных зданий и сооружений

№	Наименование и обозначение	Этажн.	Кол.	Площадь м²	
				здания	всего
1	Учебный блок (существующие)	3-2	1		
2	Противопожарный водоем (существующие)	-	1		
3	Уборная (существующие)	1	1		
4	Беговая дорожка	-	1	-	-
5	Волейбольная поля	-	1		
6	Футбольная поля	-	1		
7	Баскетбольная поля	-	1	-	-
8	Воркаут	-	1		
9	Мусоросборник	-	1		
10	Противопожарный щит	-	1	-	-


Ведомость тротуаров, дорожек и площадок

Поз.	Условное обозначение	Наименование	Тип	Площадь покрытия, м²	При-ние
1		Асфальто бетонный покрытие	1	2290,0 м²	h=0,12м
2		Асфальто бетонный покрытие (беговая дорожка)	2	1042,0 м²	h=0,15м
3		Забор металлическая		104,0 п/м	
4		Забор глухой		118,0 п/м	
5		Ворота		2,0 шт	
6		Лоток прикормочные 2/П-3-5		235,0 п/м	75,0 шт
7		Труба Ф273		26,0 п/м	
8		бортового камня		420,0 п/м	
9		Планировка территории с бульдозером		3600,0 м²	
10		Покраска беговой дорожки в 2 слоя (Ширина линии беговой дорожки - 5 см)		1000,0 п/м	

Конструктивный разрез бортового камня м1: 20

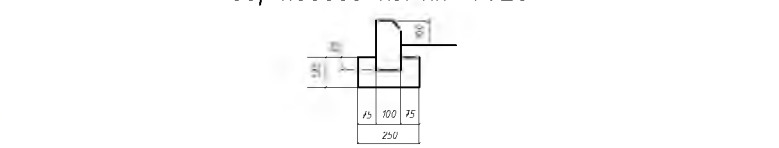

					ГП		
					Bo'stonliq tumani "Tovogsoy" MFYdagi 7-son maktabni mukammal ta'mirlash		
D'zgDonc Var. Buyur Imzo Sana					Bosqich	Varaq	Varaqlar
L.B.M. Chizdi					Ishchi loyiha	4	8
					Генеральный план благоустройства и МАФы		
					"EXCELLENT ROAD PROJECT" MCHJ		

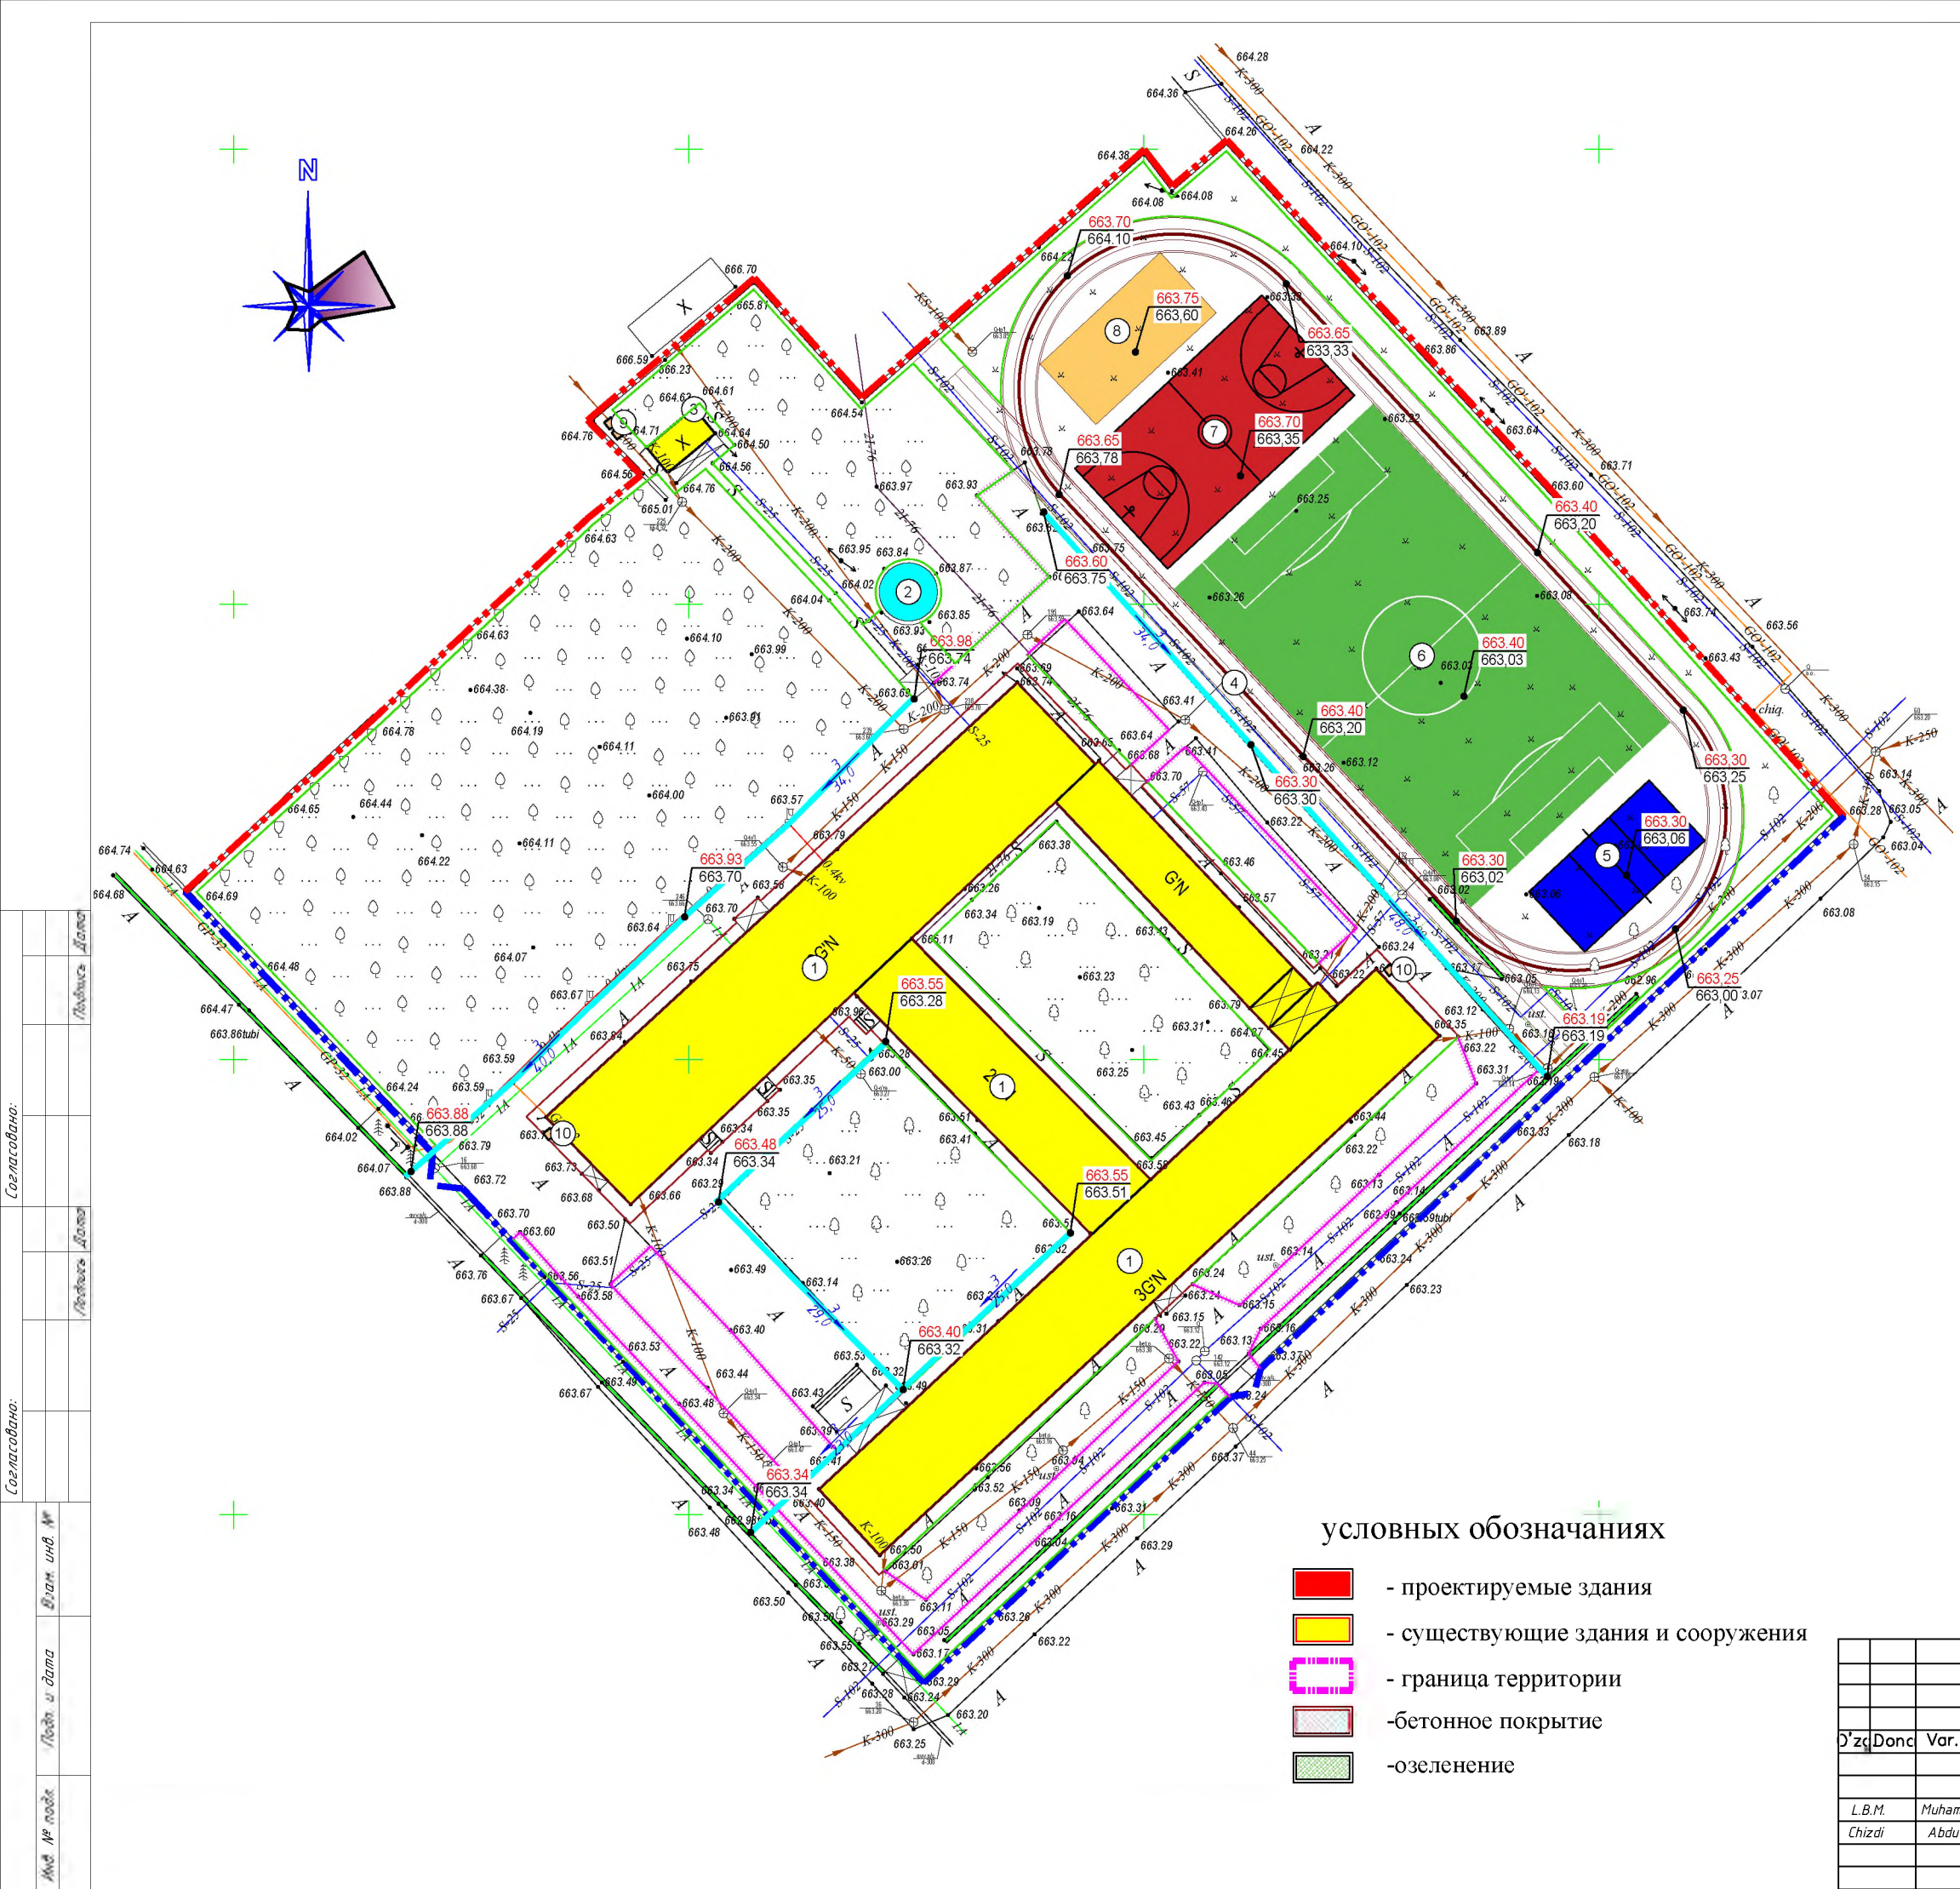

Ведомость общественных зданий и сооружений

№	Наименование и обозначение	Этажн.	Кол.	Площадь м ²	
				здания	всего
1	Учебный блок (существующие)	3-2	1		
2	Противопожарный водоем (существующие)	-	1		
3	Уборная (существующие)	1	1		
4	Беговая дорожка	-	1	-	-
5	Волейбольная поля	-	1		
6	Футбольная поля	-	1		
7	Баскетбольная поля	-	1	-	-
8	Воркаут	-	1		
9	Мусоросборник	-	1		
10	Противопожарный щит	-	1	-	-

условных обозначениях

380.60 Проектные отметки пола

Уклон

30.70 Расстояние

38.60 Проектная отметка

37.00 Фактическая отметка

						ГП
						Bo'stonliq tumani "Tovoqsoy" MFYdagi 7-son maktabni mukammal ta'mirlash
D'zq	Donc	Var.	Buyur.	Imzo	Sana	
						Bosqich
						Ishchi
						loyiha
						5
						8
						План организации рельефа М 1:500
						"EXCELLENT ROAD PROJECT" MCHJ

Ведомость объемов земляных масс

Наименование грунта	Количество, м³				Примечание
	Заводская территория	Предзаводская территория	Насыпь (+)	Выемка (-)	
1. Грунт планировки территории	113,0	217,0			
2. Вытесненный грунт, в т.ч. при устройстве:					
а) подземных частей зданий и сооружений					
б) автодорожных и тротуарных покрытий					
в) ж/д путей					
г) покрытий площадок	640,0				
д) водоотводных сооружений					
е) плодородной почвы на участках озеленения					
3. Срезка растительного слоя с территории		900,0			для информации h=0,20м
4. Пригодный грунт взамен раст. грунта					
5. Поправка на уплотнение	75,3				
Всего пригодного грунта	828,3	1117,0			
6. Избыток пригодного грунта	288,7***				
7. Грунт непригодный для устройства насыпи оснований зданий и сооружений подлежащий удалению с территории					
8. Плодородный грунт, всего, в т.ч.: а) используемый для озеленения территории б) недостаток плодородного грунта рекультивация земель					
9. Итого перерабатываемого грунта	1117,0	1117,0			

Объём земляных работ

Выемка грунт	217,0 м³
Насыпь грунт	113,0 м³
Перевозка грунт	104,0 м³
Планировка площадка	4500 м²

- * С учетом предварительной срезки плодородного грунта.
** В карьере.
*** В отвале.


Примечание:

1. Координатная строительная сетка привязано к геодезическому сетку в точке "А" и повернута относительно севера 44°32'10".
2. Во избежание повреждения подземных инженерных сетей, земляные работы выполнять по письменному разрешению главного энергетика предприятия и в присутствии его представителя.
3. Сетка квадратов объёмы земляных масс разбита на ячейки размерами 20х20м.
4. Производство земляных работ вести в соответствии с требованиями КМК 3.02.01-97.
5. Применение разных грунтов в одном уплотняемом слое - не допускается. Подсыпку насыпи предусмотрено производить местным грунтом без содержания органических включений, корней растений и почвенно-растительного слоя.
6. Размеры даны в метрах.

Условные обозначения

-0.10	494.90	Проектная отметка вершины квадрата
	495,00	Фактическая отметка вершины квадрата
		Рабочая отметка
		Проектируемая граница земельного участка
		Штрых откоса
		Штрых Выемка
		Здания

					ГП
Bo'stonliq tumani "Tovogsoy" MFYdagi 7-son maktabni mukammal ta'mirlash					
D'zq Donc	Var.	Buyur.	Imzo	Sana	
					Bosqich
					Ishchi
					loyiha
					6
					8
План земляных масс М 1:500					"EXCELLENT ROAD PROJECT" MCHJ

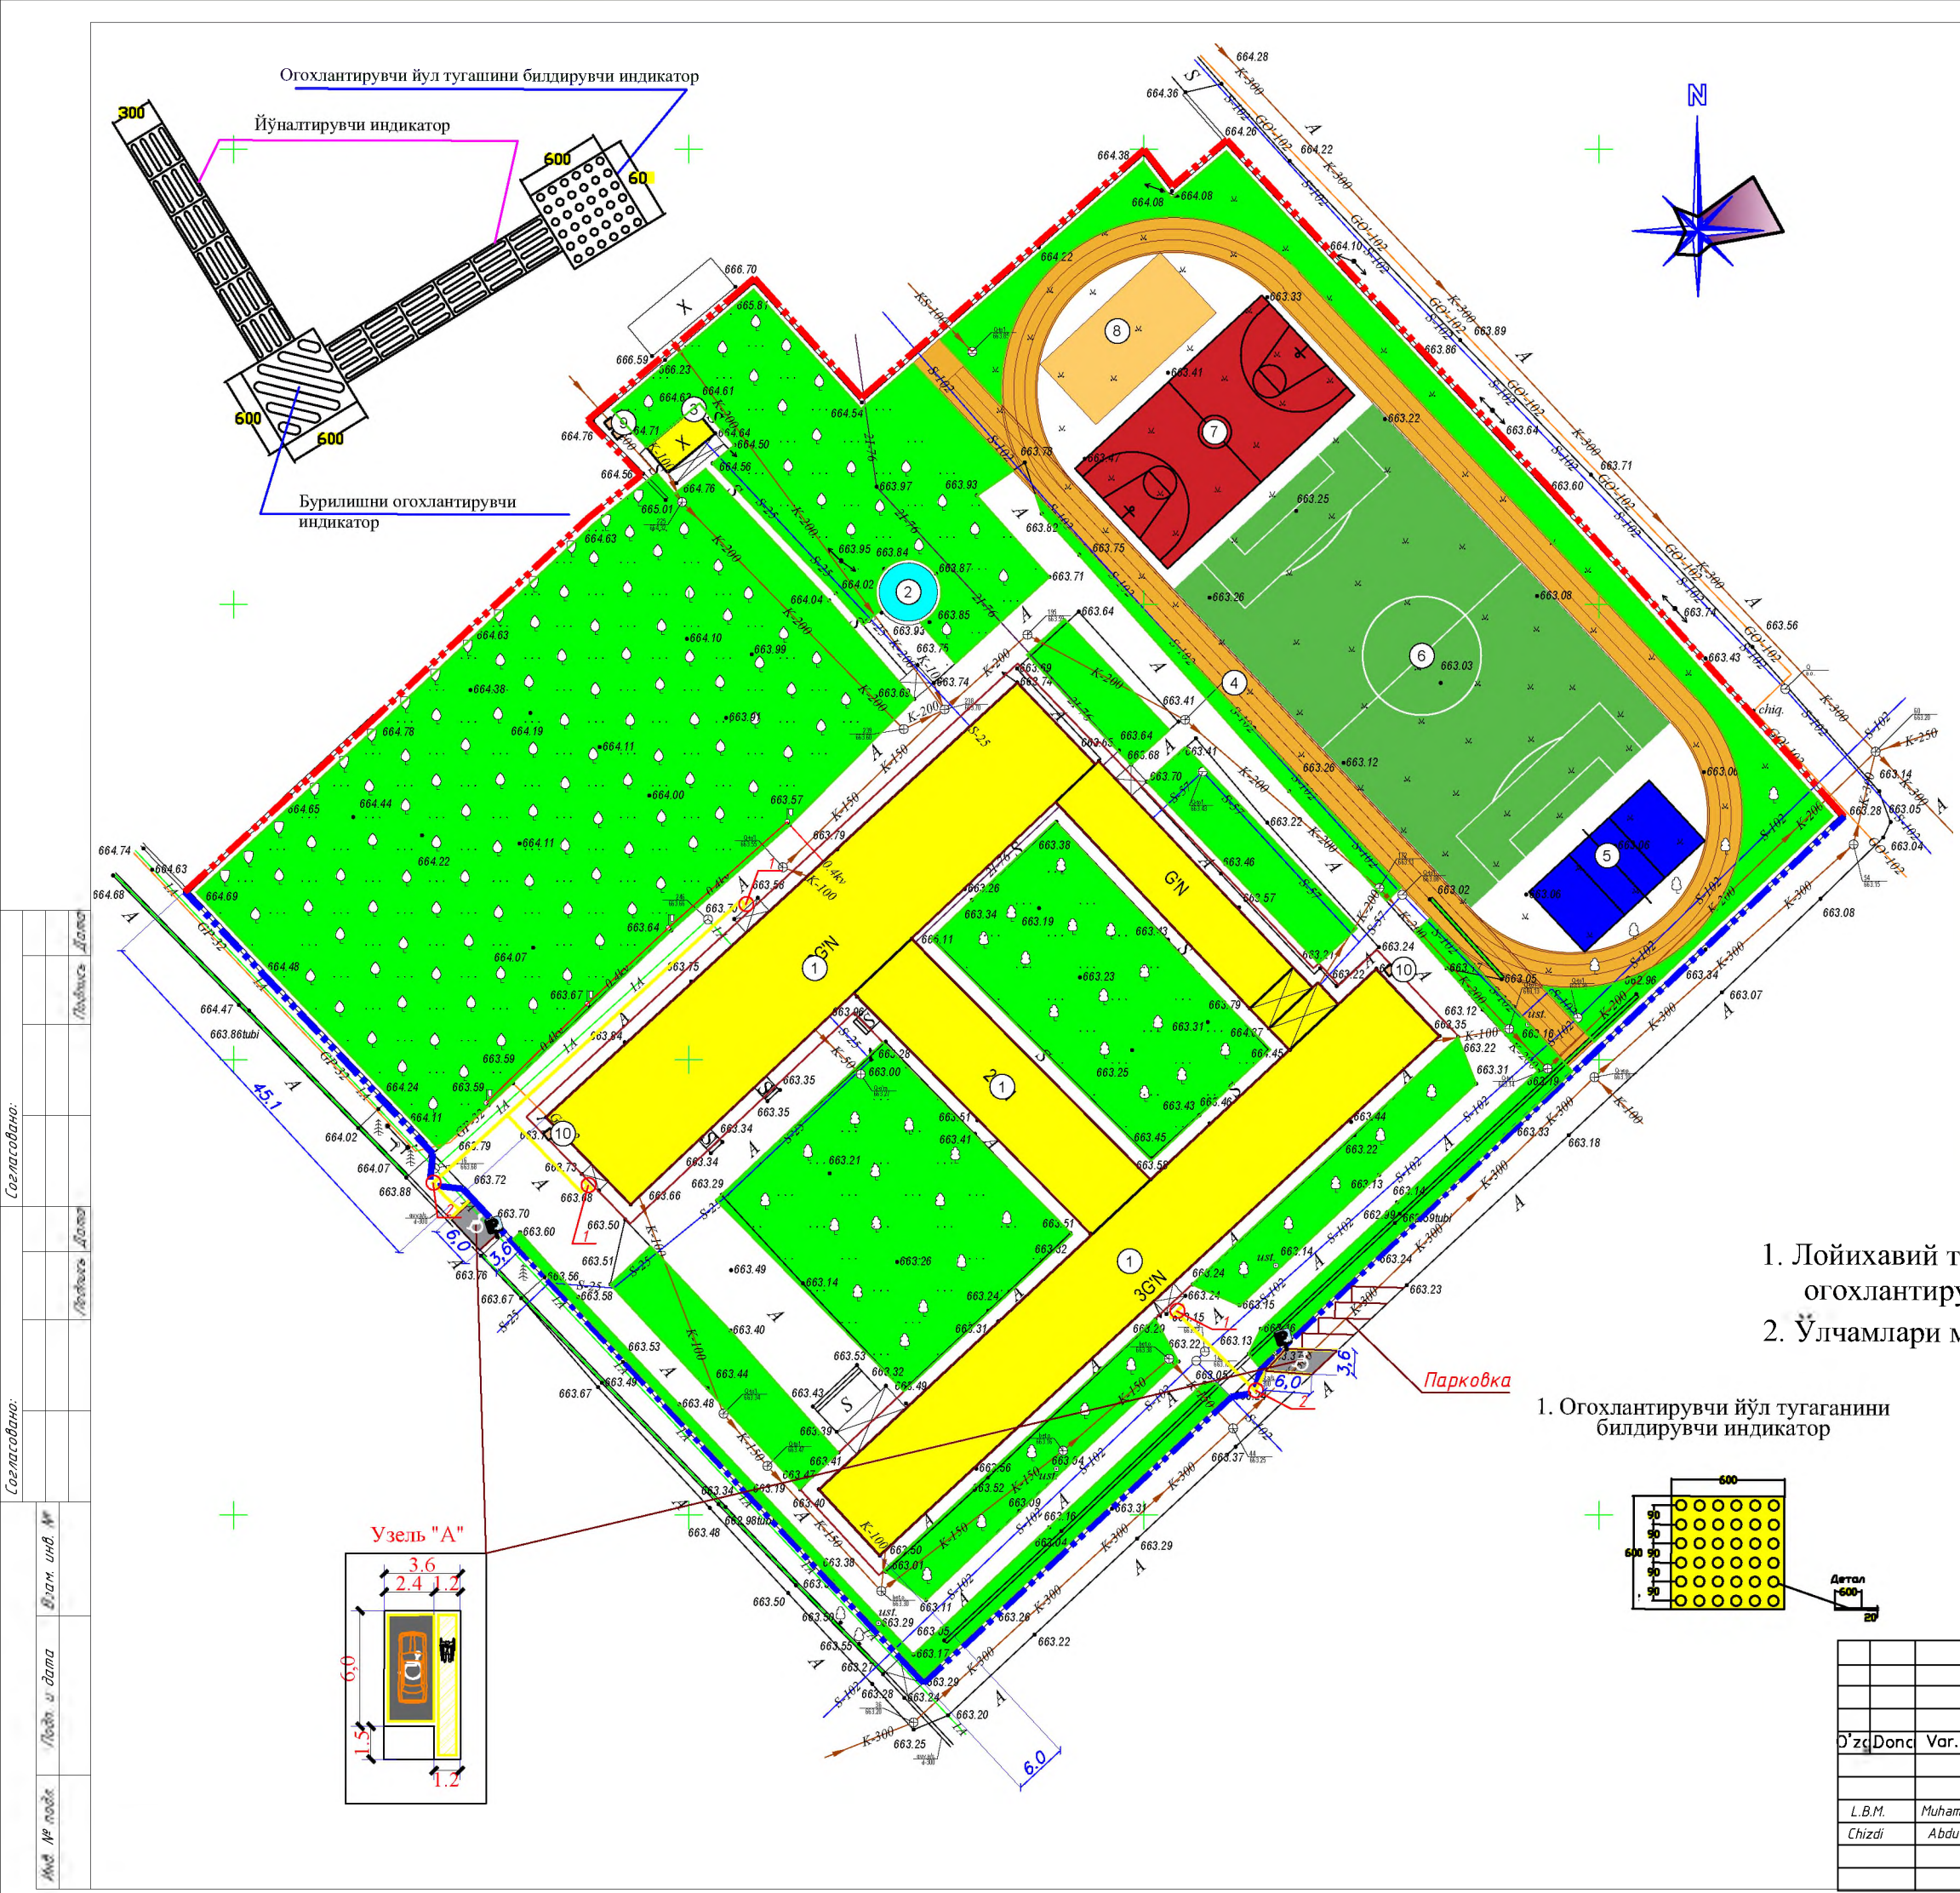

Ведомость общественных зданий и сооружений					
№	Наименование и обозначение	Этажн.	Кол.	Площадь м²	
				здания	всего
1	Учебный блок (существующие)	3-2	1		
2	Противопожарный водоем (существующие)	-	1		
3	Уборная (существующие)	1	1		
4	Беговая дорожка	-	1	-	-
5	Волейбольная поля	-	1		
6	Футбольная поля	-	1		
7	Баскетбольная поля	-	1	-	-
8	Воркаут	-	1		
9	Мусоросборник	-	1		
10	Противопожарный щит	-	1	-	-




Т/р	Номланиши	Сони
1	Йўналтирувчи индикатор	370
2	Бурилишни огохлантирувчи индикатор	24
3	Огохлантирувчи индикатор	120
4	Огохлантирувчи белги (знак)	2

Эслатма
1. Лойихавий таклит қопламалар бурилиш ва тугаш жойларида огохлантирувчи таклит қопламалар назарда тутилган.
2. Ўлчамлари метр хисобида.

1. Огохлантирувчи йўл тугаганини билдирувчи индикатор

2. Бурилишни огохлантирувчи индикатор

3. Огохлантирувчи йўналтирувчи индикатор

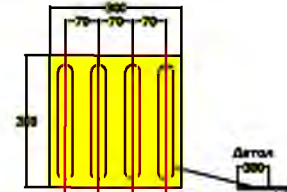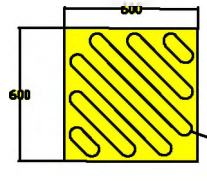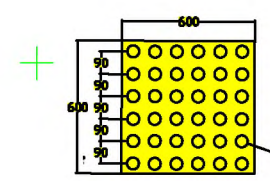

					ГП		
					Bo'stonliq tumani "Tovogsoy" MFYdagi 7-son maktabni mukammal ta'mirlash		
O'zqDonc	Var.	Buyur.	Imzo	Sana	Bosqich	Varaq	Varaqlar
L.B.M.	Muhamadiyev M.				Ishchi loyiha	7	8
Chizdi	Abdullayev F.				Генеральный план маломобильные группы населения		"EXCELLENT ROAD PROJECT" MCHJ

Eslatma: Eslatma: Loyiha ishlarini boshlashdan oldin, Toshkent shahrining 2045 yilgacha bo'lgan bosh rejasi taqiq chiziq va zonalari tekshirib olish uchun, "Toshkentboshplanliti"ga murojaat qilish tavsiya etiladi.

Xizmat ishlari uchun

- "Mualliflik huquqi va turdosh huquqlar to'g'risida"gi Qonunga muvofiq mazkur mualliflik mahsuloti ishlab chiqaruvchi bilan kelishmasdan to'liq yoki qisman ko'paytirilishi, chop etilishi, tarqatilishi, shuningdek uchinchi tomonga berilishi mumkin emas va mualliflik huquqlarining buzilishi O'zbekiston Respublikasining amaldagi qonunchiligiga muvofiq javobgarlikka tortilishga sabab bo'ladi.
- Ushbu mahsulotni O'zbekiston Respublikasi norezidentlariga taqdim etish faqatgina O'zbekiston Respublikasi Vazirlar Mahkamasining ruxsati bilan amaldagi qonunchilikka muvofiq belgilangan tartibda amalga oshiriladi.
- Pudratchi (buyurtmachi) ishlarini boshlashdan oldin albatta muhandislik kommunikatsiyalari ekspluatatsiya tashkilotlari vakillarini chaqirishlari shart.

Lavozimi	F.I.SH.	Imzo	Sana	M.O.	Buyurtmachi: Toshkent Viloyati Hokimligi "Yagona buyurtmachi xizmati" DM			Texnik hujjat № 196
Direktor	Kadirov S.H.Y.				Ob'ekt: Bo'stonliq tumani, "Tovogsoy" MFY hududida 7-sonli maktabni mukammal ta'mirlash			Shart. raqami № 28/9-4885
Texnik bo'lim.bosh	Iyaberganov Q. K.							
Bo'lim boshlig'i	Ismolov U.Y.							
Bo'l. bosh mut.	Mirxakimov M.M.				IV 2026	Bosqich	Varaq	Varaqlar soni
Partiya bosh.	Tulyaganov A.B.					1	1	
Topograf	Yer usti	Ergashev N.A.		Topografik tasvir Mashtab - 1:500 Koordinata tizimi CK-42 Balandlik tizimi Boltiq bo'yi Relyef kesimi oralig'i 0.5 metrd	© "O'ZGASHKLITI" MCHJ  Toshkent shahar va filiali			
	Yer osti	O'rinov O'I.						
Eksplikatsiya	Nabijonova Sh.A.							
Kartografiya gr.r.	Pulatova H.M.							
Kartograf	Ergashev N.A.							

Y.O.M.T. shartli belgilari	
	S-159 Suv tarmog'i
	K-150 Oqava suv tarmog'i
	KB-150 Bosimli oqava suv tarmog'i
	KS-150 Yomg'ir suvlari tarmog'i
	GP-219 Gaz tarmog'i
	Dr-150 Drenaj tarmog'i
	II 2I-133 Issiqlik quvvati tarmog'i
	Yuqori kuchl. elektr simi
	Past kuchl. elektr simi
	TED Tortuvchi elektr drenaji simi
	24 Aloqa simi

					ГП		
					Bo'stonliq tumani "Tovogsoy" MFYdagi 7-son maktabni mukammal ta'mirlash		
D'zq	Donc	Var.	Buyur.	Imzo	Sana	Bosqich	Varaq
						Ishchi loyiha	8
						8	
						Svodnyy plan	
						"EXCELLENT ROAD PROJECT" MCHJ	