

Лист	НАИМЕНОВАНИЕ	ПРИМЕЧ.
1	Общие данные	<i>ОД-1</i>
2	Ворота металлическая решетчатая с калиткой 2 шт	<i>АС-1</i>
3	Металлический ограждения 120 м / Фасад. Ведомость объемов работ. Спецификация.	<i>АС-2</i>
4	Глухой ограждения 60м (Еврозабор)	<i>АС-3</i>
5	План траншей (Еврозабор)	<i>АС-4</i>

Лист	Наименование	Примечание
	Ссылочные документы	
КМК 2.08.06-97	Санитария-эпидемиология станциялар	
КМК 2.08.02-09*	Общественные здания и сооружения.	
ШНК 2.01.02-04	Пожарная безопасность зданий и сооружений.	

Площадь участка – _____ м²

Для создания наиболее благоприятных микроклиматических условий предусмотрено максимальное озеленение; зеленые насаждения и деревья поливаются проточной водой через арыки. Генеральный план разрабатывается на основе топографической съемки.

MCHJ

ХАРАКТЕРИСТИКА СТРОИТЕЛЬНОЙ ПЛОЩАДКИ

Климатическая зона — IV

Расчётная температура наружного воздуха — $(-13,0\text{ }^{\circ}\text{C})$


Нормативная ветровая нагрузка — 45 кгс/м²

Нормативная снеговая нагрузка — 50 кгс/м²

Сейсмичность — 7 баллов

						МАФ			
						Бўстонлик тумани тумани "Товоқсой" МФЙ даги 7-сон мактабни мукаммал таъмирлаш			
0'zqDono	Var.	Buyur.	Imzo	Sana					
Л.Б.М.	Абдуллаев Х				Ажурная ворота с калеткой.	Bosqich	Varaq	Varaqlar	
Чизди	Абдуллаев Ф					Ishchi loyiha	1	3	
					Общие данные	"EXCELLENT ROAD PROJECT" MCHJ			


Ворота металлическая решетчатая с калиткой

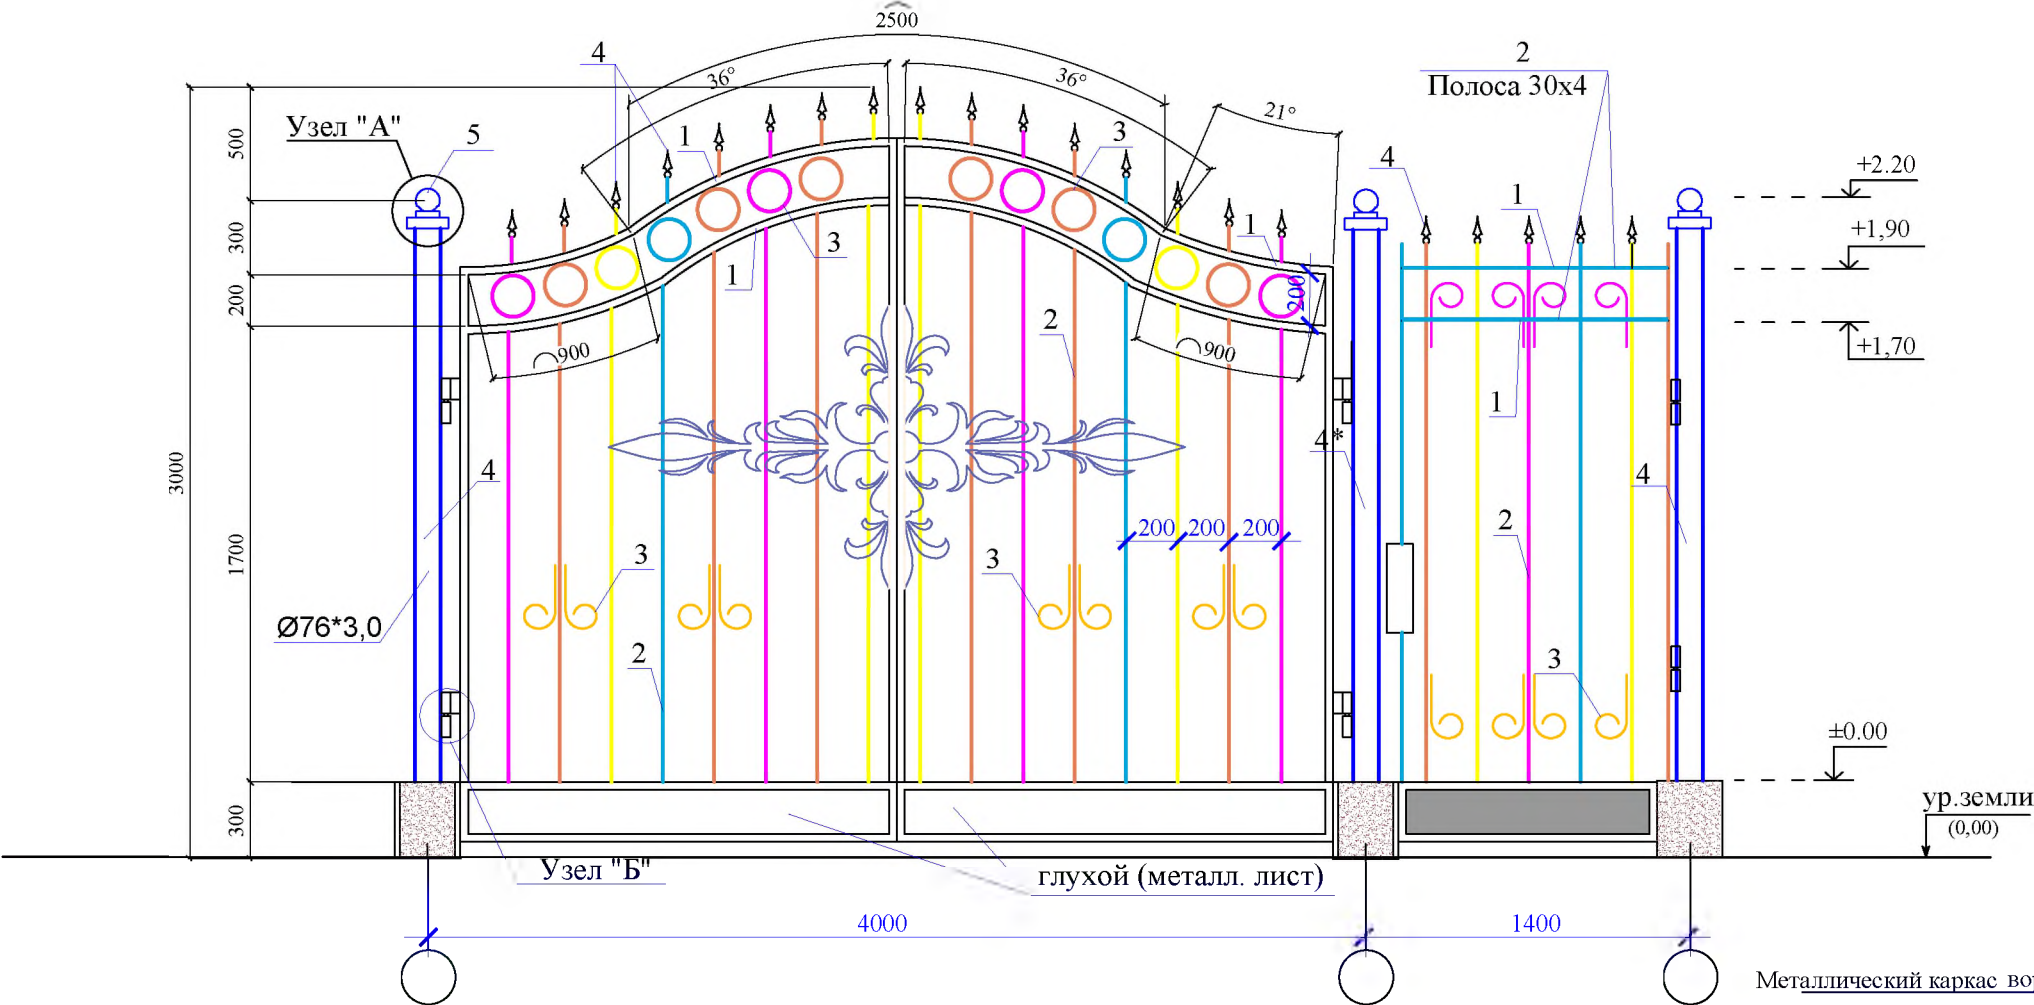


Спецификация.

Поз	Обозначение	Наименование	Кол.	Масса ед м/кг.	Примечание.
Ворота металлическая (1 шт)					
П-1	ГОСТ 8639-82	40x20x3 L=2.200	8	2,42	42,6 кг
П-2	ГОСТ 8639-82	20x20x2 L=2.250	24	1,075	58,05 кг
П-3	ГОСТ 5781-82	Ø 8 А III L=0.400	56	0,395	8,848 кг
П-4	ГОСТ 10704-91	Ø 89x5 L=2.50	2	10,35	51,75 кг
		Металл. лист 1,900x0,250x3,5	2	8,79	8,36 кг
Петли					
	ГОСТ 10704-91	Ø 32 L=0.300	4	1,9	1,14 кг
	ГОСТ 11371-78	d1=20 d2=30 S=0,002	4	0,01	0,04 кг
		Бетон кл. В 12,5			0,25 м³
Калитка (1 шт)					
П-1	ГОСТ 8639-82	40x20x3 L=1.200	4	2,42	11,62 кг
П-2	ГОСТ 8639-82	20x20x2 L=2.100	9	1,075	20,32 кг
П-3	ГОСТ 5781-82	Ø 8 А III L=0.400	18	0,395	2,85 кг
П-4	ГОСТ 10704-91	Ø 76x3,5 L=2.500	2	8,75	43,75 кг
		Металл. лист 1,200x0,250x3,5	1	8,79	2,64 кг
Петли					
	ГОСТ 10704-91	Ø 32 L=0.300	4	1,9	1,14 кг
	ГОСТ 11371-78	d1=20 d2=30 S=0,002	4	0,01	0,04 кг
		Бетон кл. В 12,5			0,42 м³
краской, для наружных работ за 2 раза. 16,2 М2					
цокол керамогранит 1,35 м2					


Петля П1

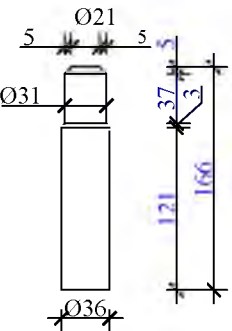


Петля П2

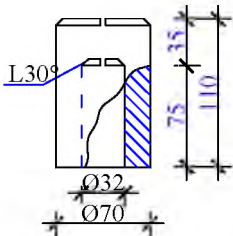

Узел А

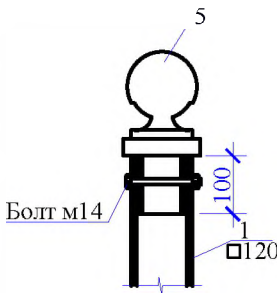


Металлический каркас вороты

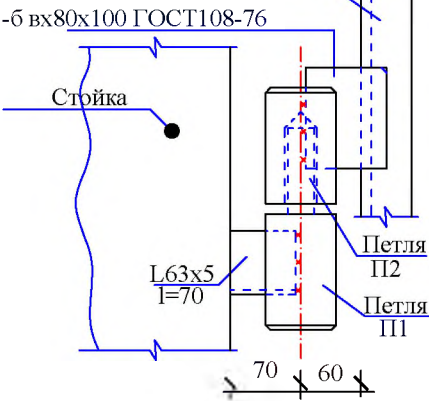

- Примечание:
- Монолитные бетонные фундаменты выполнить из бетона М-100
 - Основанием под фундаменты служит уплотненный с гравием грунт.
 - Все металлические конструкции окрасить масляной краской, для наружных работ за 2 раза. 16,2 М2
 - Сварку элементов производить электродами Э42А.

						М.А.Ф.		
						Бўстонлик тумани тумани "Товоқсой" МФЙ даги 7-сон мактабни мукаммал таъмирлаш		
О'зг	Dona	Var.	Buyur.	Imzo	Sana	Ажурная ворота с калеткой.	Bosqich	Varaq
							Ishchi	Varaqlar
							loyiha	2
Л.Б.М.	Абдуллаев Х					Ворота металлическая решетчатая с калиткой 2 шт		3
Чизди	Абдуллаев Ф							
						"EXCELLENT ROAD PROJECT" MCHJ		

Металлический ограждения

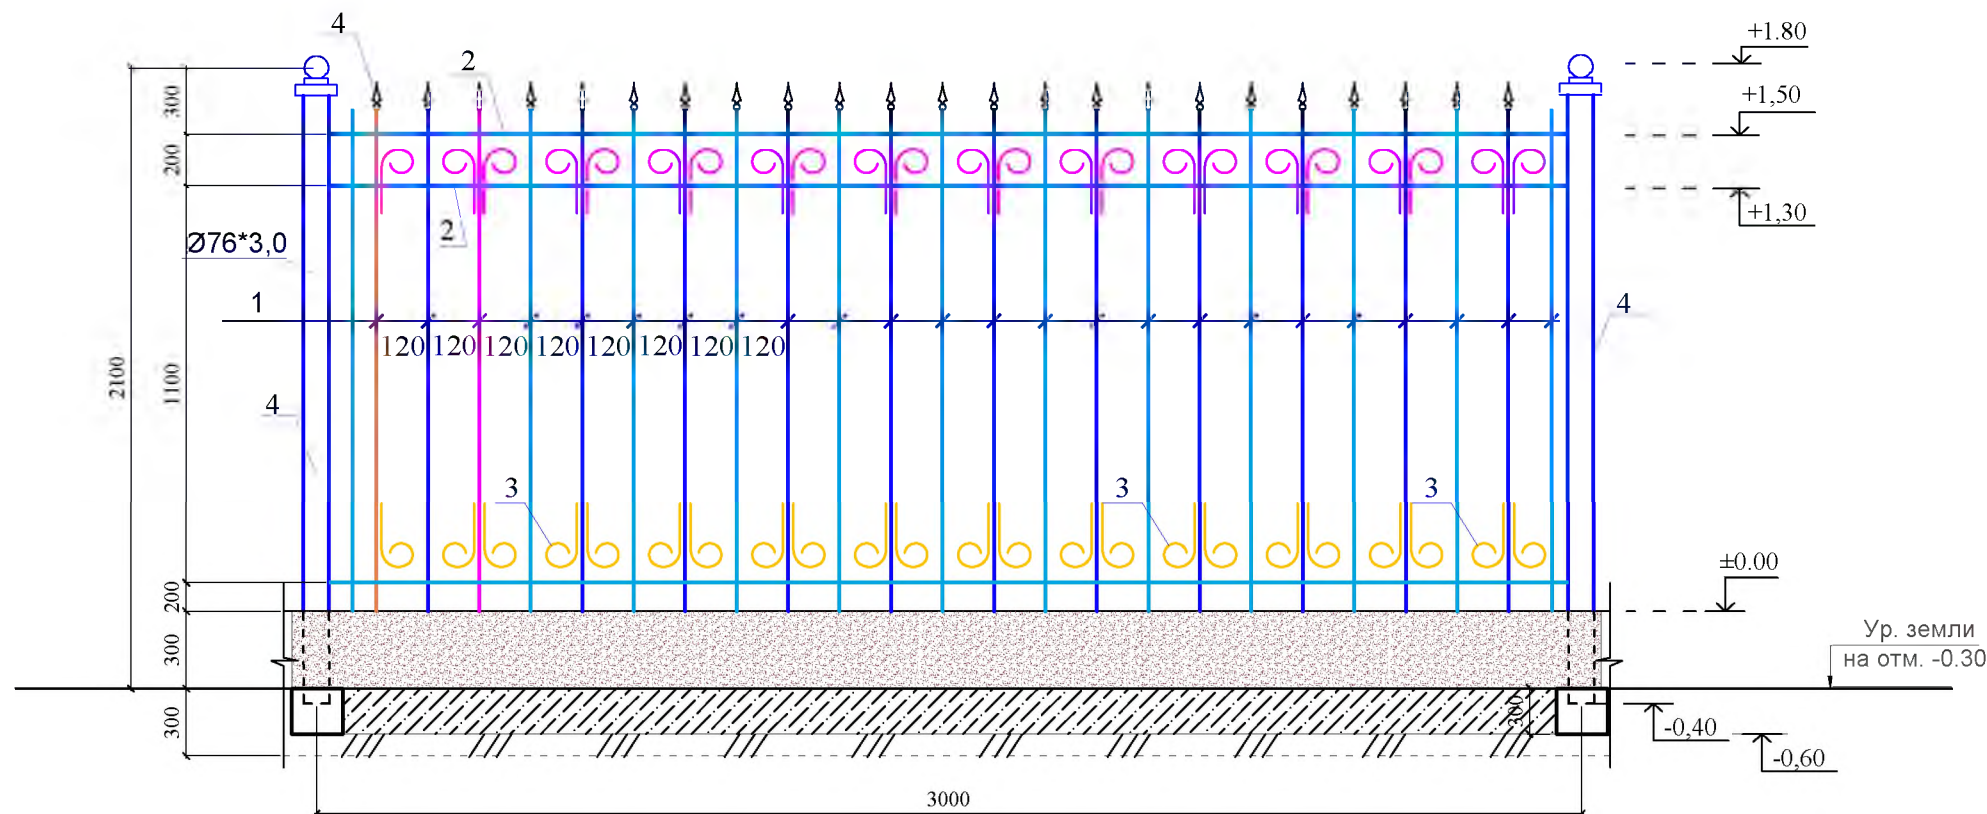

Ведомость объемов работ (3 м)

Спецификация.

Поз	Обозначение	Наименование	Кол.	Масса ед м/кг.	Примечание.
Ограждение металлическое L=3 м					
П-1	ГОСТ 8639-82	20x20x1.5 L=1,600	25	1,35	33,64 кг
П-2	ГОСТ 8639-82	30x5 L=2,925	6	1,296	22,74 кг
П-3	ГОСТ 5781-82	Ø 8 А III L=0.400	100	0,395	15,8 кг
П-4	ГОСТ 10704-91	Ø76x5 L=2.600	1	8,75	22,75 кг
					107,44 кг
		краской, для наружных работ за 2 раза.	6,3	M2	
		цокол керамогранит	2,7	m2	

Примечания

1. Через каждый 30 метров ограждения предусмотреть деформационные швы.
3. Все металлические конструкции окрасить масляной краской, для наружных работ за 2 раза. 6,3 M2

№ п/п	Наименование работ	Един. изм.	Кол-во
1.	Выемка грунта под фундаменты	м³	0.57
2.	Обратная засипка	м³	0.09
3.	Гравийная подготовка под фундамент t=10см	м³	0.12
4.	Монолитный ленточный фундамент из бетона М-150	м³	0.36
	СГ-1 ГОСТ 5781-82 Ø 8 А-1	кг	3.9

						МАОФ		
						Бўстонлик тумани тумани "Товоқсой" МФЙ даги 7-сон мактабни мукаммал таъмирлаш		
О'зг	Dona	Var.	Buyur.	Imzo	Sana		Bosqich	Varaq
						Ажурная ограждения	Ishchi loyiha	Varaqlar
								3
Л.Б.М.	Абдуллаев Х					Металлический ограждения 120 м Фасад.	"EXCELLENT ROAD PROJECT" MCHJ	
Чизди	Абдуллаев Ф					Ведомость объемов работ. Спецификация.		