

ВЕДОМОСТЬ ОСНОВНЫХ КОМПЛЕКТОВ РАБОЧИХ

ЧЕРТЕЖЕЙ		
ОБОЗНАЧЕНИЕ	НАИМЕНОВАНИЕ	ПРИМЕЧАНИЕ
АС	Архитектурно-строительные решения	

ВЕДОМОСТЬ РАБОЧИХ ЧЕРТЕЖЕЙ ОСНОВНОГО КОМПЛЕКТА АС

№№ поз.	НАИМЕНОВАНИЕ
1	Общие данные
2	План мини футбольный поле.
3	План дренаж.
4	Разрез 1-1.
5	
6	
7	
8	

Общие указания

1. Основной комплект рабочих чертежей марки АС разработан для следующих климатических условий:
-Расчетная зимняя температура наружного воздуха (минус) 11 С°
-Нормативное значение веса снегового покрова - 0,5кПа (50кгс/м²)
-Нормативное значение ветрового давления - 0,38кПа (38кг/м²)
2. Степень огнестойкости - II
3. Класс ответственности - I
4. Категория ответственности по сейсмическим свойствам - II
(коэффициент ответственности принят Ko=1.2)
5. За условную отметку 0,000 принята отметка чистого пола 1этажа, что соответствует отметке по топографической съёмке 81,30

Проект соответствует требованиям технологических; санитарно-гигиенических, противопожарных и других норм, действующих на территории Республики Узбекистан и обеспечивает безопасную для жизни и здоровья эксплуатацию объекта при соблюдении предусмотренных рабочими чертежами мероприятий.

Главный инженер проекта

Мухамадиев. М.

Конструктивные решения

Мини футбольная площадка спроектирована в открытом виде с использованием следующих конструкций и материалов:

- Футбольные ворота - металлоконструкции;
- Конструкция покрытия футбольного поля:
1. Засыпка с резиновой гранулой с оклеиванием толщ. -17 мм
2.Засыпка кварцевого песка толщ. -20 мм
3.Искусственная трава от 50мм до 65 мм толщ. 50-65 мм
4.Мелких щебен фракции до 5-10 мм толщ. -100мм
5.Основание средние зернистые песок толщ. -100 мм

Площадка для футбола


Футбольная площадка имеет размеры 48х27м ограниченного боковыми и лицевыми линиями в поле и вне поля. Вдоль боковых линий - шириной 1 м. Вдол лицевых шириной 2 м. Конструкция площадки может быть из грунта или щебеночна, уклон - 8,/85% от середины к краям площадки. Ориентация большой оси с севера на юг.

Объемно-планировочные показатели


Общая площадь	-1296 м²
Площадь застройки	-1440 м²
Строительный объем	-440 м³

					АС			
					Бўстонлиқ тумани "Товоқсой" МФЙ даги 7-сон мактабни мукаммал таъмирлаш			
Лавозим	Ф.И.Ш	Имзо	Сана		Мини. Футбольное поле разм. 48,0х27,0 м.	Стад	Лист	Листов
Л.Б.М.	Абдуллаев Х					РП	1	4
Чизди	Абдуллаев Ф							
Н.назорат	Мухамадиев М.							
					Общие данные	"EXCELLENT ROAD PROJECT" MCHJ		
								


План мини футбольное поле

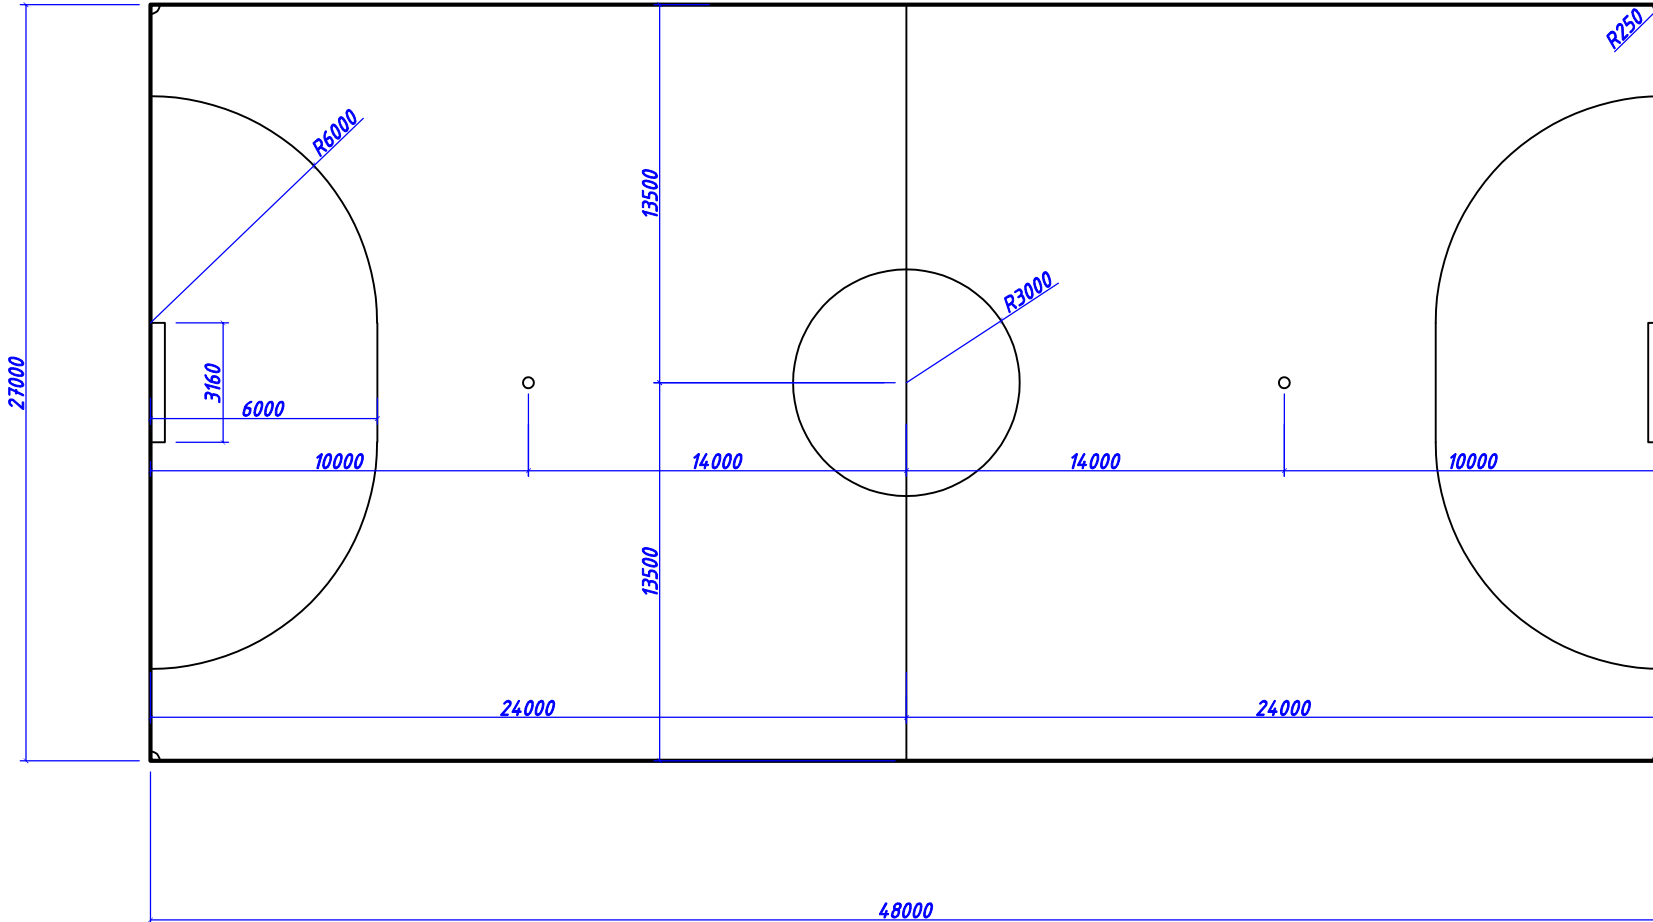


Размеры ворот

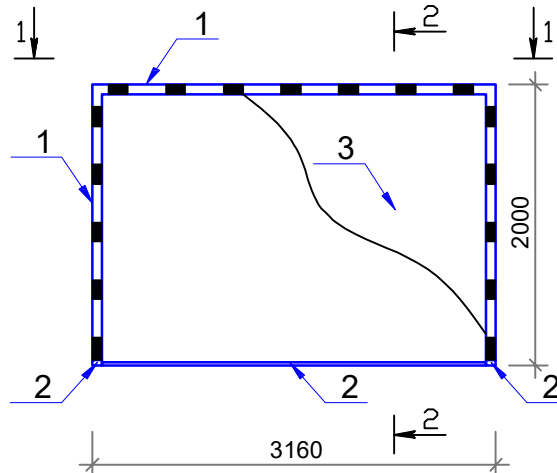

2-2

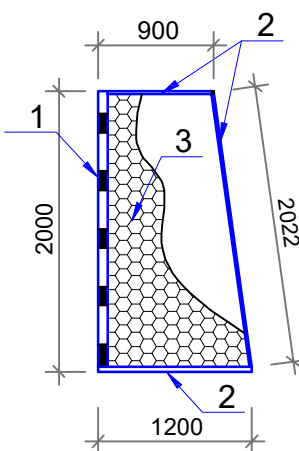

1-1

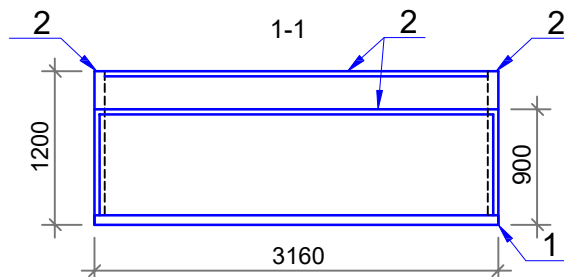


Спецификация элементов конструкций ■

Марка Поз.	Обозначение	Наименование	Кол.	Масса Ед. КГ	Примечание
		Ворота	2		
1		Труба Ø 68X3 L= 7,16 ПМ	2	34.43	68.86КГ
2		Труба Ø 40X3 L=14,6 ПМ	2	48.18	96.36КГ
3		Сетка заградительная, ячейка 50*50, д2,2 мм,	2	13.4	26,8 М ²

					АС			
Лавозим	Ф.И.Ш	Имзо	Сана		Бўстонлик тумани "Товоқсой" МФЙ даги 7-сон мактабни мукамал таъмирлаш			
					Мини. Футбольное поле разм. 48,0x27,0 м.	Стад	Лист	Листов
Л.Б.М.	Абдуллаев Х					РП	2	4
Чизди	Абдуллаев Ф							
Н.назорат	Мухамадиев М.				План мини футбольный поле	"EXCELLENT ROAD PROJECT" MCHJ		

План дренаж М 1:200

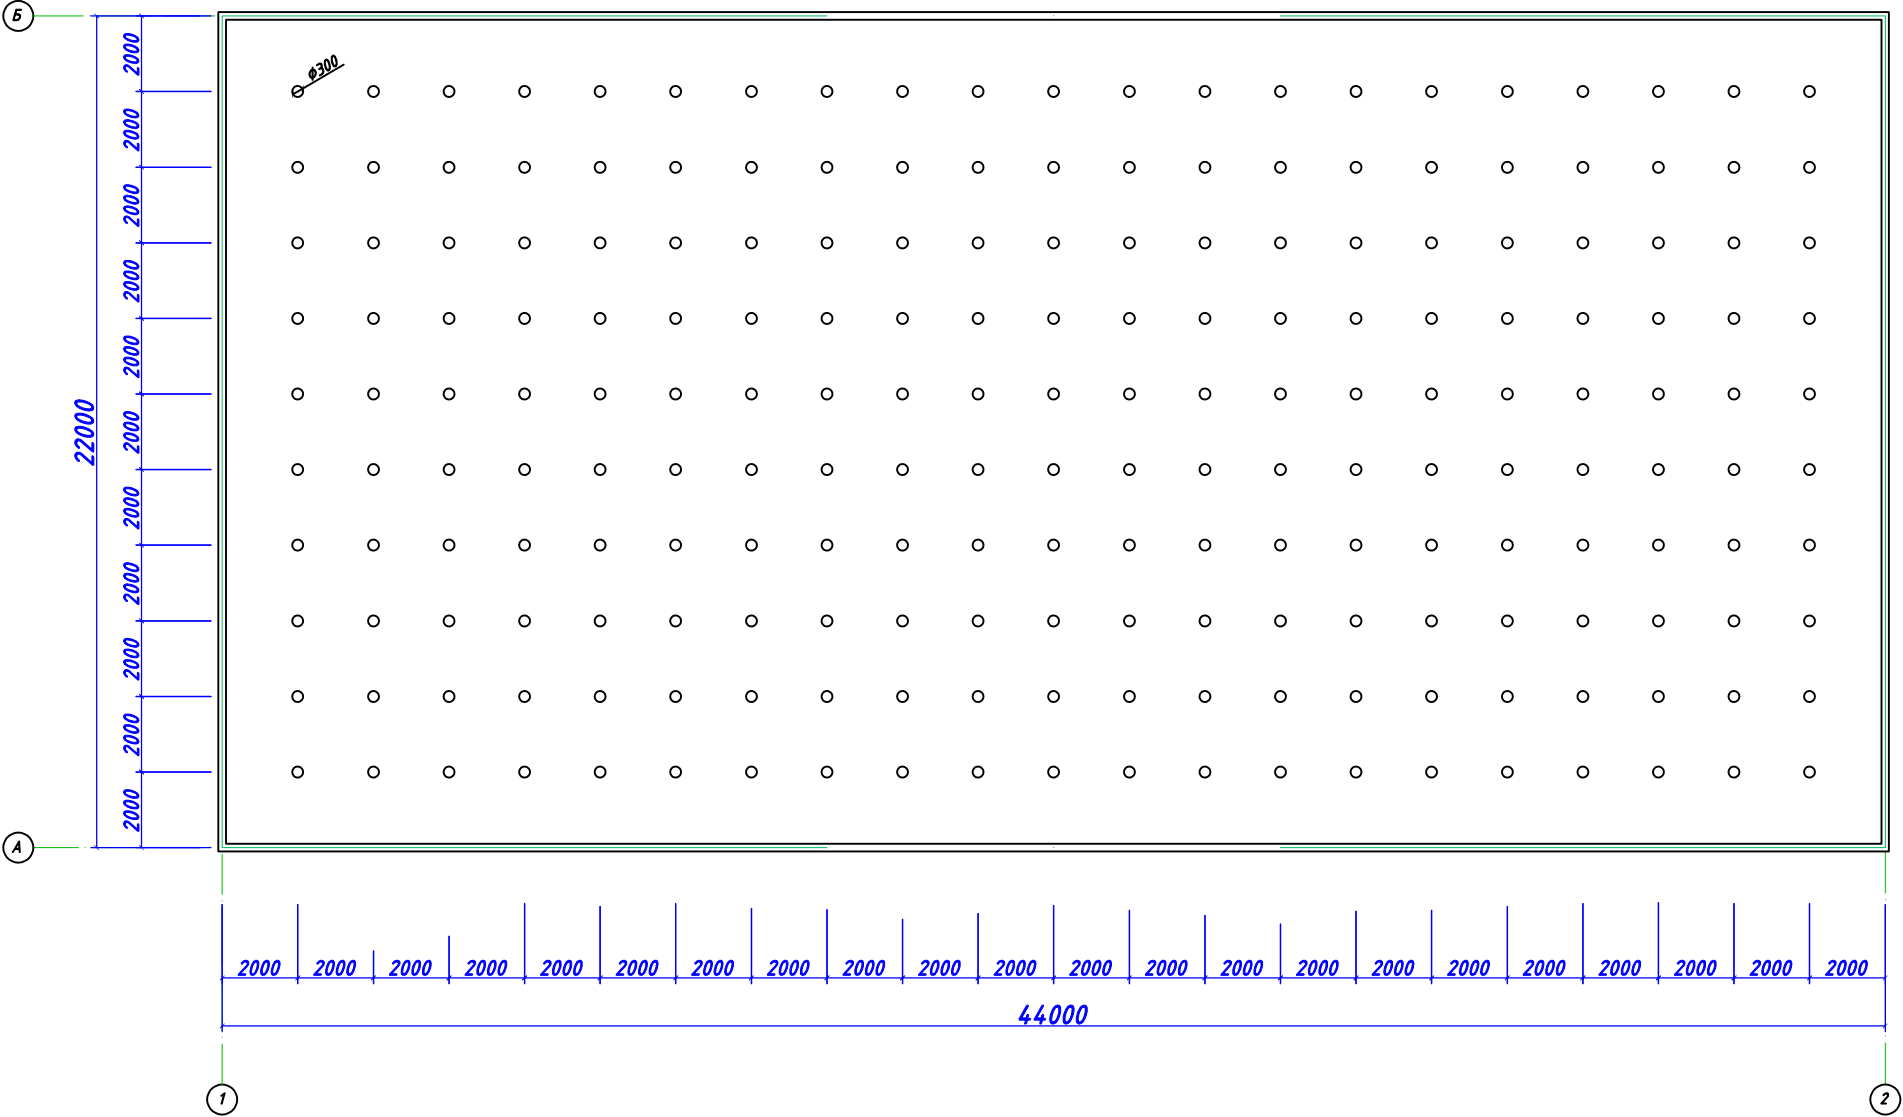

Согласовано:

Инв. № подл.	Подпись и дата	Взам. инв. №

					АС			
					Бўстонлиқ тумани "Товоқсой" МФЙ даги 7-сон мактабни мукамал таъмирлаш			
Лавозим	Ф.И.Ш	Имзо	Сана		Мини. Футбольное поле разм. 48,0x27,0 м.	Стад	Лист	Листов
Л.Б.М.	Абдуллаев Х					РП	3	4
Чизди	Абдуллаев Ф					"EXCELLENT ROAD PROJECT" MCHJ 		
Н.назорат	Мухаммадиев М.							
					План дренаж			

Разрез 1-1

Засыпка с резиновой гранулой с оклеиванием толщ. -17 мм

Засыпка кварцевого песка толщ. -20 мм


Искусственная трава от 50 мм до 65 мм толщ. 50-65 мм

Мелких щебен фракции до 5-10 мм толщ. -100 мм

Основание средние зернистые песок толщ. -100 мм

УСТРОЙСТВО ФИЛЬТРУЮЩЕГО ОСНОВАНИЯ ЩЕБЁНОЧНОГО

Уплотнённый грунт

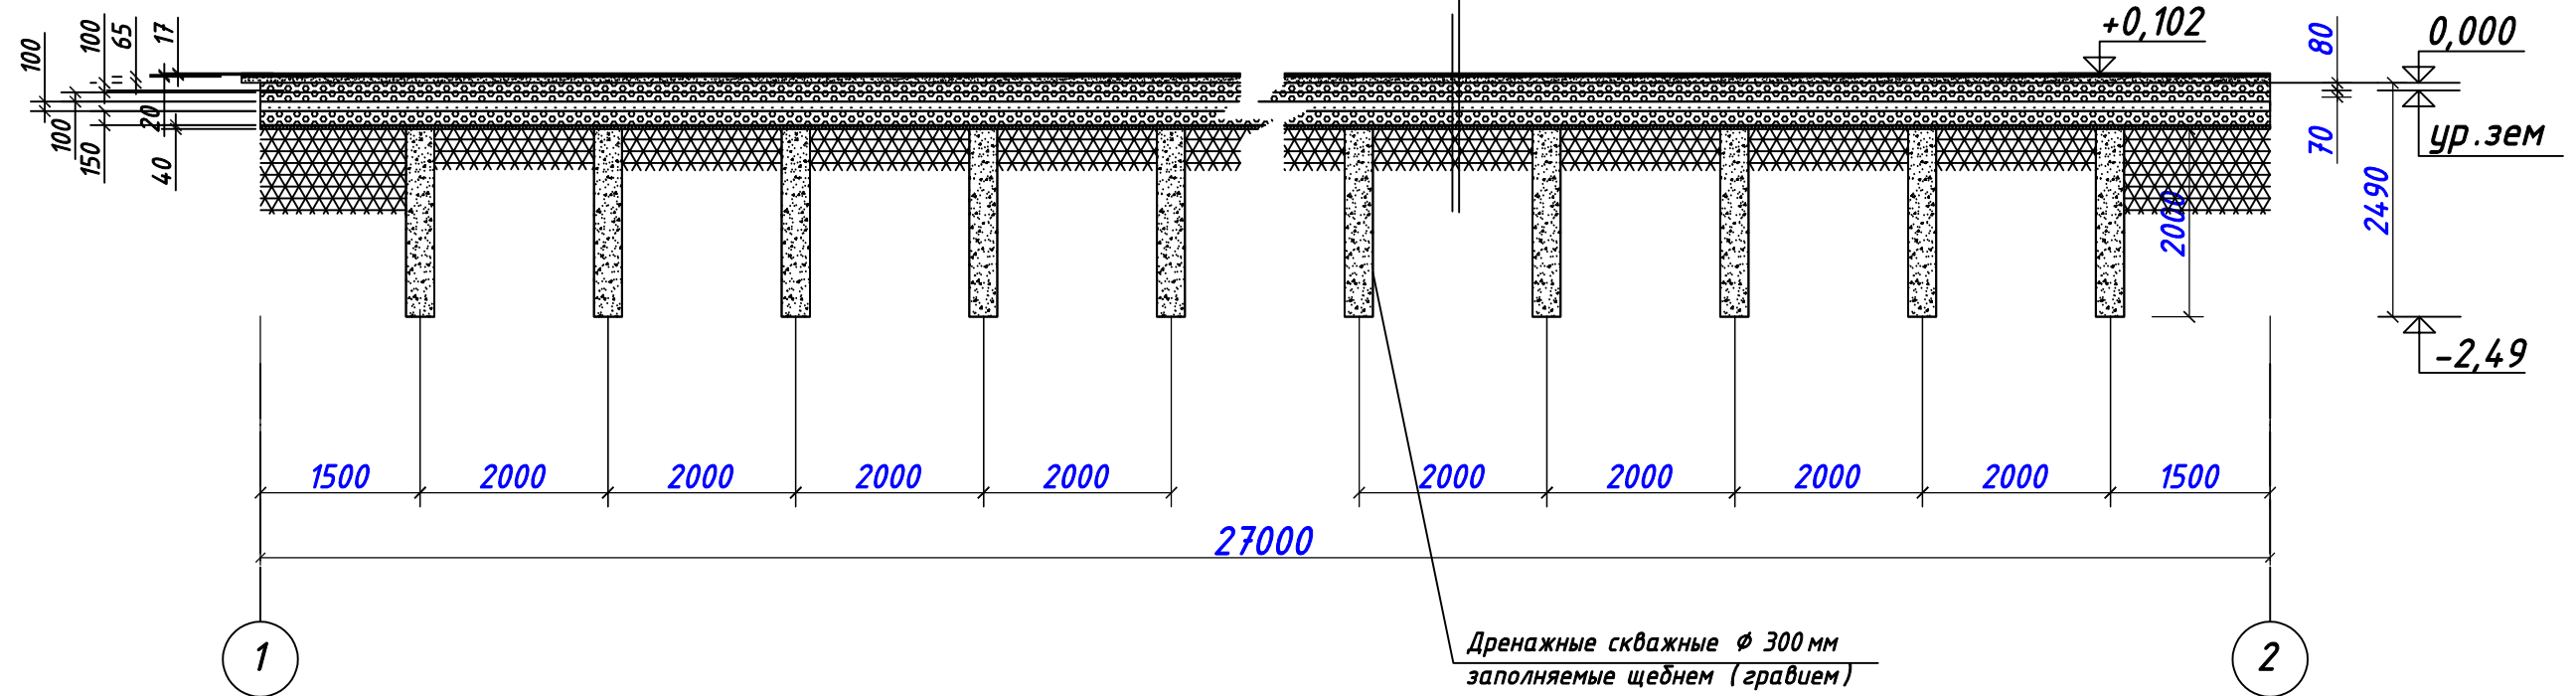

**Дренажные скважные $\varnothing$ 300 мм
заполняемые щебнем (гравием)**

					АС			
					Бўстонлиқ тумани "Товоқсой" МФЙ даги 7-сон мактабни мукаммал таъмирлаш			
Лавозим	Ф.И.Ш	Имзо	Сана					
					Мини. Футбольное поле разм. 48,0х27,0 м.	Стад	Лист	Листов
Л.Б.М.	Абдуллаев Х					РП	4	4
Чизди	Абдуллаев Ф							
Н.назорат	Мухаммадиев М.				Разрез 1-1	"EXCELLENT ROAD PROJECT" MCHJ		