


Ведомость общественных зданий и сооружений

№	Наименование и обозначение	Этажн.	Кол.	Площадь м ²	
				здания	всего
1	Учедный блок (существующие)	3-2	1		
2	Противопожарный водоем (существующие)	-	1		
3	Уборная (существующие)	1	1		
4	Беговая дорожка	-	1		-
5	Волейбольная поля	-	1		
6	Футбольная поля	-	1		
7	Баскетбольная поля	-	1		-
8	Воркаут	-	1		
9	Мусоросборники	-	1		
10	Противопожарный щит	-	1		-

Ведомость тротуаров, дорожек и

Поз.	Усл. обозначение	Наименование	Тип	Площадь покрытия, м ²	Примечание
1		Асфальто бетонный покрытие	1	2290,0 м ²	h=0,12м
2		Асфальто бетонный покрытие (беговая дорожка)	2	1042,0 м ²	h=0,15м
3		Забор металлическая		104,0 п/м	
4		Забор глухой		116,0 п/м	
5		Ворота		2,0 шт	
6		Лоток прикромочные 2/1/1-3-5		235,0 п/м	75,0 шт
7		Труба Ø273		26,0 п/м	
8		Бортового камня		420,0 п/м	
9		Панельная турпиратура с видеозором		3600,0 м2	
10		Покраска беговой дорожки в 2 слоя (ширина линии беговой дорожки – 5 см)		1000,0 п/м	


Конструктивный разрез бортового камня м1: 20

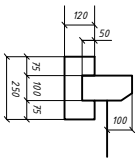

условных обозначениях

- проектируемые здания
- существующие здания и сооружения
- граница территории
- бетонное покрытие
- озеленение

Metalifer	FSH	Imzo	Sana	ТП		
Lavozim		2025		Bo'stonliq tizimni, "Tovoxoyu" MFU huddidida 7-soli makdoni tiketmanl ta'minlash		
LBM				Qism		
LBA						
Bayjati	Shetayov M.			Генеральный план биогоспристо и МАфы		
				IL	1	6
				Sahifa		
				Sahifa:lar		

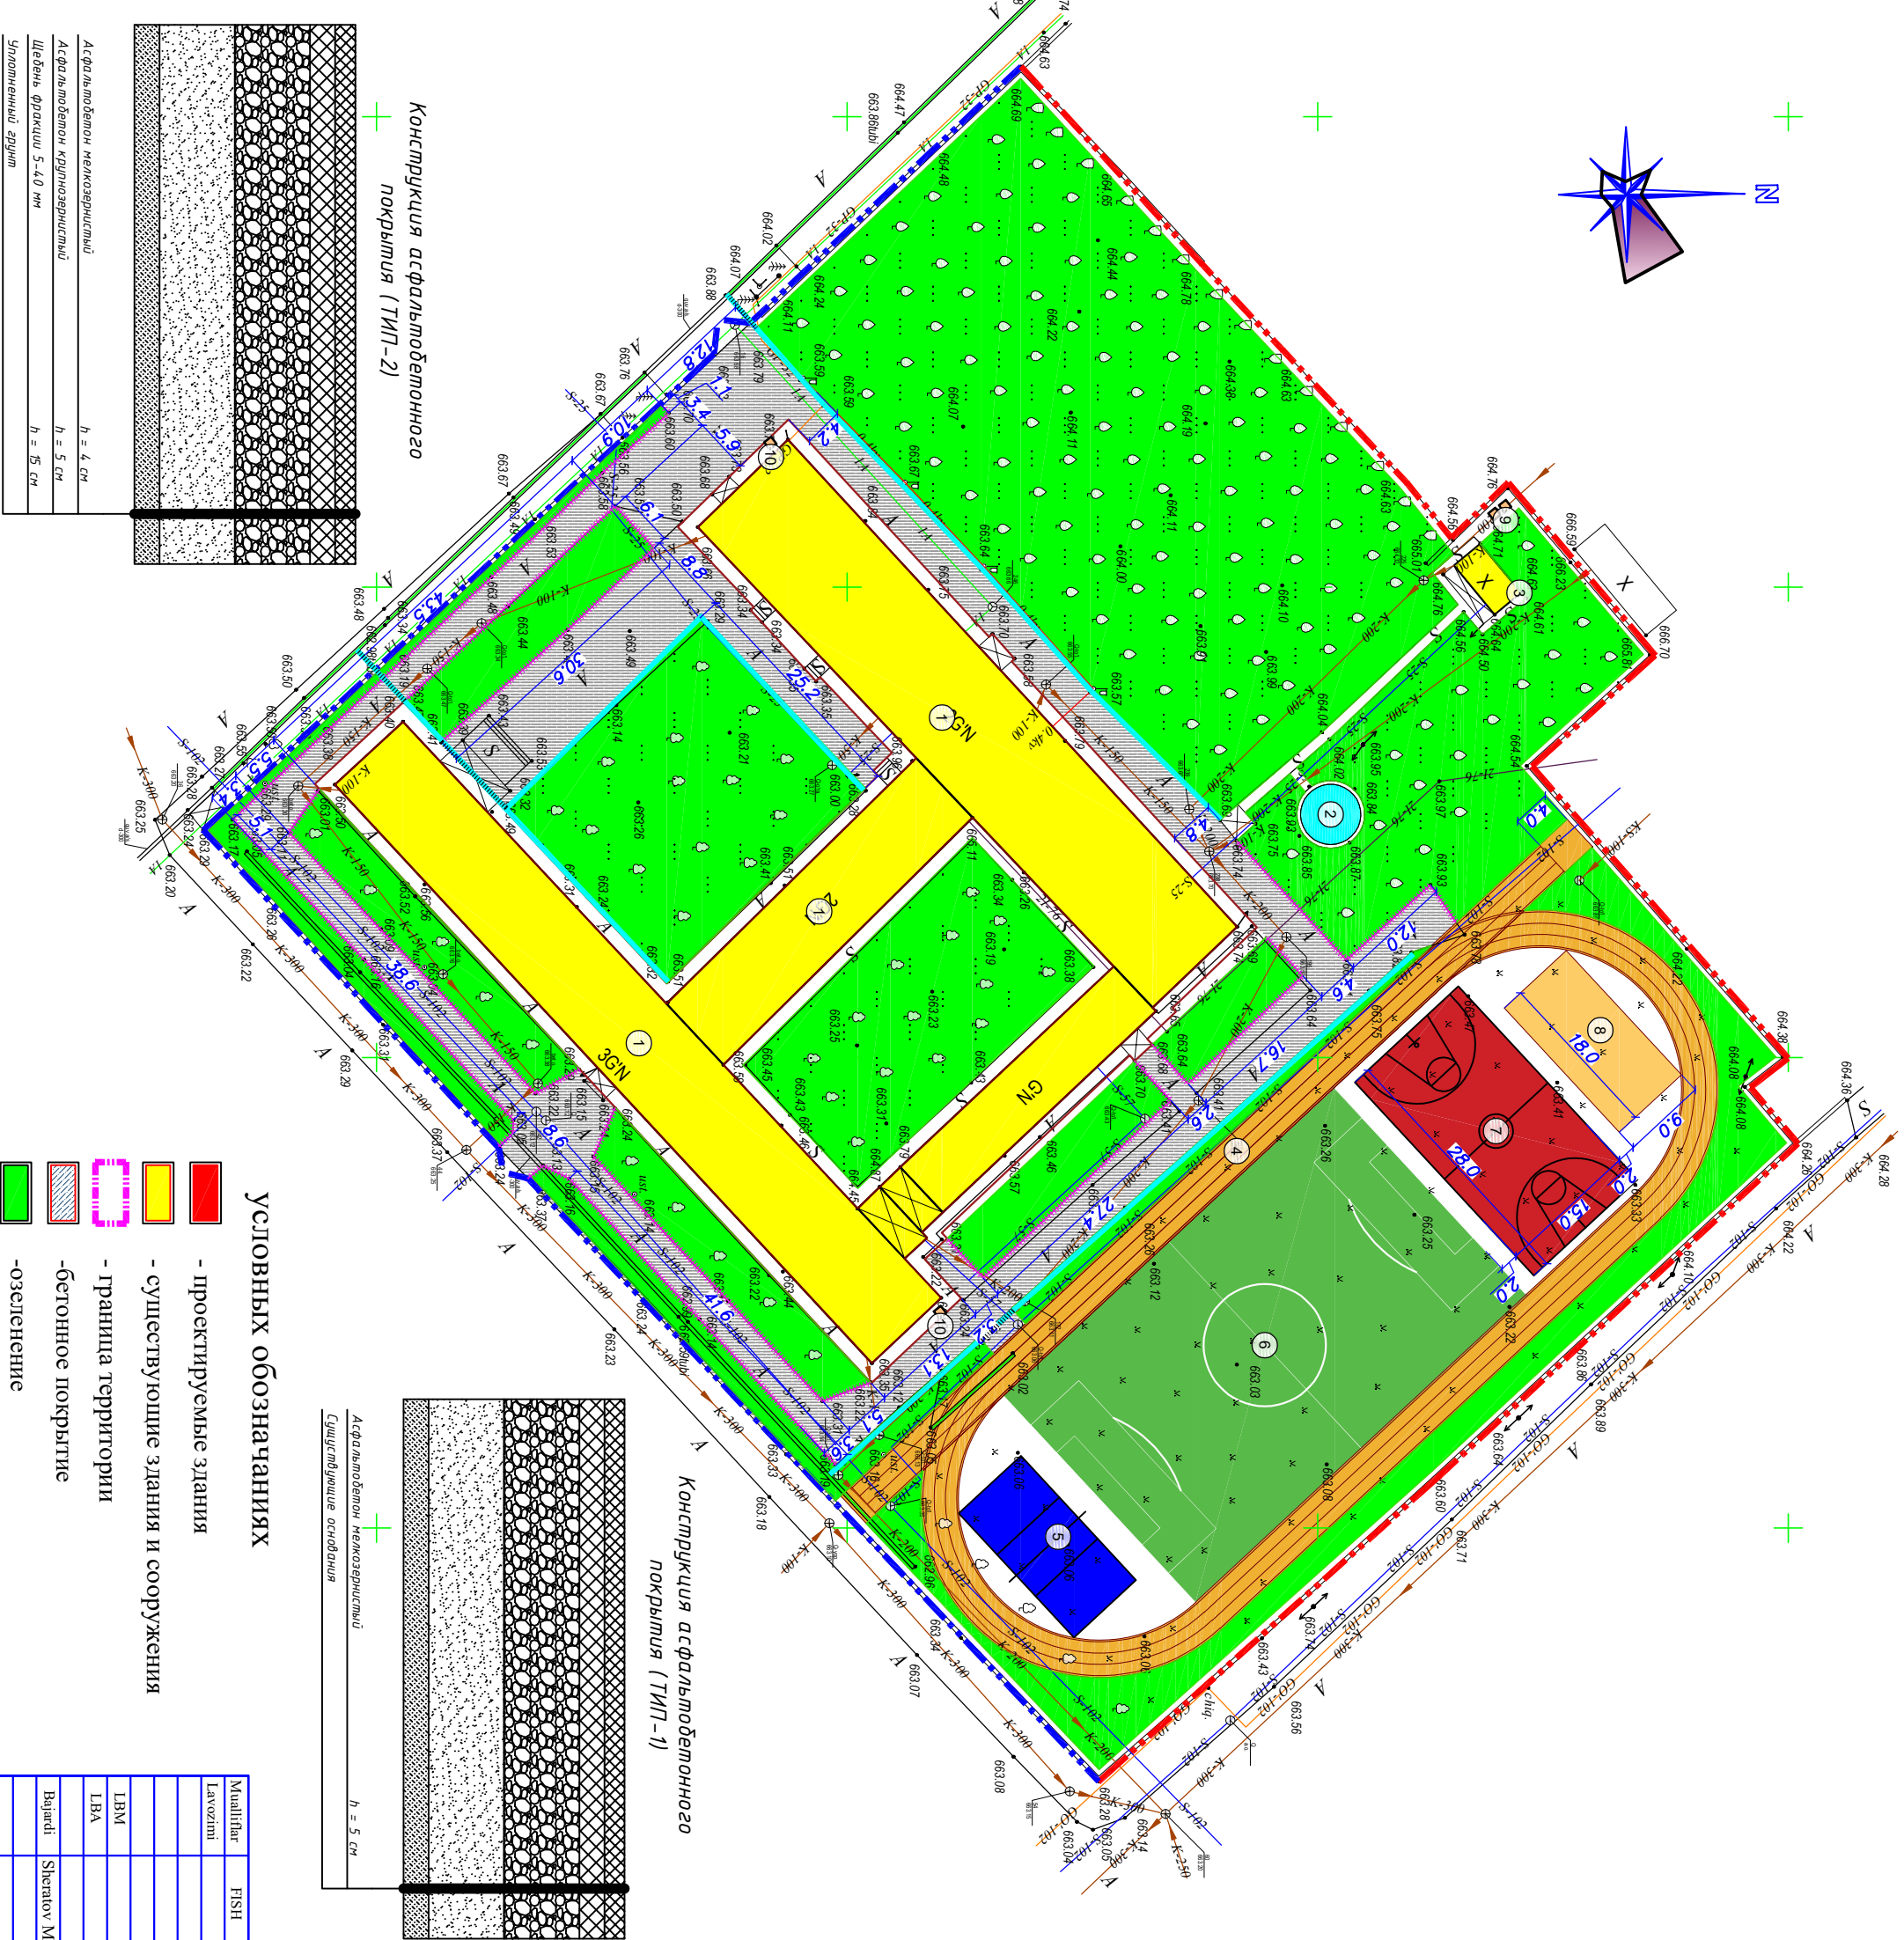

Согласовано:			Согласовано:		
Инд. № подл.	Подп. и дата	Взм. инв. №	Подпись	Дата	Подпись