

To'planning ro'yxati.		
Varaq	Nomlanishi	Eslatma
1	2	3
1.	Umumiy ma`lumotlar.	
2.	Topografiya.	
3.	Joylashtirish rejasi.	
4.	Relyefni tashkil etish rejasi.	
5.	Tuproq ishlari rejasi.	
6.	Irrigatsiya tarmoqlari rejasi. M1:500	
7.	Muhandislik tarmoqlari yig'ma rejasi	
8.	Nogironligi bo'lgan shaxslar harakatlanishi uchun sharoit yaratish rejasi.	

Umumiy ko'rsatmalar:

- Bosh reja topografiya asosida ishlab chiqiladi.
- Ushba topografiyani "O'zGASHKLITI" MChJ tomonidan bajarilgan.

Ohangaron tumanining iqlimiy va tabiiy sharoitlari

Ohangaron tumani Toshkent viloyatining sharqiy qismida joylashgan. Hudud iqlimi keskin kontinental bo'lib, yoz fasli issiq va quruq, qish fasli esa sovuq va nisbatan nam hisoblanadi.

O'rtacha ko'p yillik ma'lumotlarga ko'ra, iyul oyida havo harorati 26–28°C, yanvar oyida esa –2...–4°C atrofida bo'ladi. Yog'ingarchilik miqdori kam bo'lib, asosan qish va bahor oylarida yog'adi.

Hudud II iqlimiy mintaqaga mansub. Ohangaron tumani 7 balli seysmik zonada joylashgan. Tuproq sharoitlari bo'yicha hudud II guruh tuproq toifasiga kiradi.

Hudud balansi

Инв. N подл.	Подпись и дата	Взам. инв. N	№	Nomlanishi	O'Ichov birligi	Miqdori	%	Eslatma
			1.	Yer maydoni. Shu jumladan	m ²	4915.0	100	
			2.	Ilova maydoni				
Инв. N подл.	Подпись и дата	Взам. инв. N	3.	Mavjud va loyihalanayotgan qoplamalar maydoni	m ²	1805.0	36.7	
			4.	Ko'kalamzorlar (loyihalanayotgan va mavjud)	m ²	1595.0	32.5	
			5.	Mavjud va loyihalanayotgan bino va inshootlar maydoni	m ²	1515.0	30.8	
			"Loyiha amaldagi me'yorlar, qoidalar, yo'riqnomalar va davlat standartlari talablariga javob beradi hamda loyihada nazarda tutilgan portlash va yong'in xavfsizligi choralarini hisobga olgan holda binoning xavfsiz ishlashini ta'minlaydi."					
			Loyiha Bosh muxandisi:  Abdullayev X.X					

Ma'lumotnomalar va ilova qilingan hujjatlar ro'yxati.

Belgilanishi	Nomlanishi	Eslatma
1	2	3
SHNQ 2.07.01-23	“Shaharsozlik. Shahar va qishloq aholi punktlari hududlarini rivojlantirish va qurilishini rejalashtirish”	
SHNQ 2.01.01-22	“Loyihalash uchun iqlimiy va fizikaviy-geologik ma’lumotlar”	
SHNQ 2.08.06-23	“Ta’lim tashkilotlari. Loyihalash talablari”	
SHNQ 2.07.02-24	“Qurilish obyektlarini nogironligi bo’lgan va hayot faoliyati cheklangan shaxslar hamda keksalar ehtiyojini inobatga olgan holda loyihalashtirish”	
SHNQ 2.01.02-04	“O‘zbekiston Respublikasida maktabgacha ta’lim muassasalarining joylashuvi, tuzilishi va tashkillashtirishga oid sanitariya-gigiyenik talablar”	
ГОСТ 21.508-2020.	Korxonalar, inshootlar va turar-fuqarolik ob’ektlari uchun bosh reja ishlanmasini bajarish qoidolari	

Asosiy ma`lumotlar

Obyekt: Ohangaron tumani "Oybuloq" MFY hududida joylashgan.


Mavjud 59-son maktabga qo'shimcha 240 o'rinli bino loyihalanmaoqda

Hozirda: Umumiy sig'imi -420 nafar tahsil olayotgan o'quvchilar soni 336 nafar.



Umumiy yer maydoni -17607.00 m²

Situatsion reja. M 1:5000

Loyihalanayotgan hudud

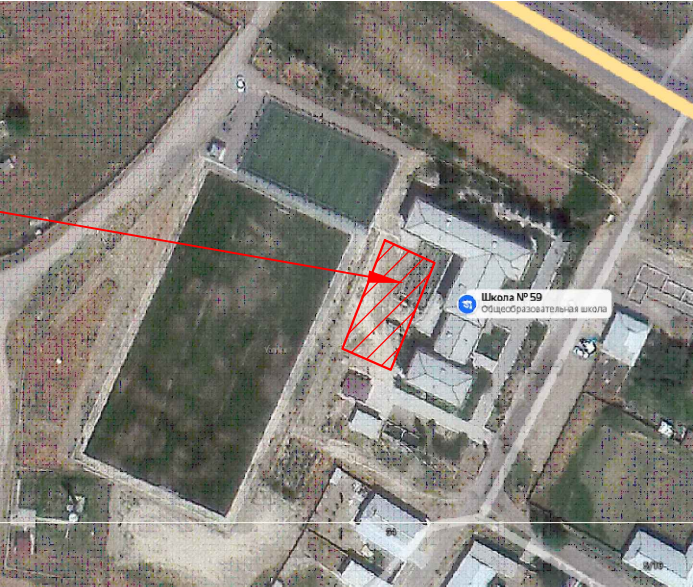

						2026 г.			ГП		
						Ohangaron tumani "Oybuloq" MFYdagi 59-son maktabni rekonstruksiya qilish (240 oʻrinli qoʻshimcha bino qurish)					
Изм.	Кол.уч	Лист	№ок	Подпись	Дата	59-maktab			Смагця	Лист	Листов
ГИП	Абдуллаев Х.								РП	1	8
ГАП	Холмунинов.Ю										
Разраб.	Абдуллаев Х.					Umumiy ma'lumotlar				“ALFA YUKSALISH PROEKT” MChJ	

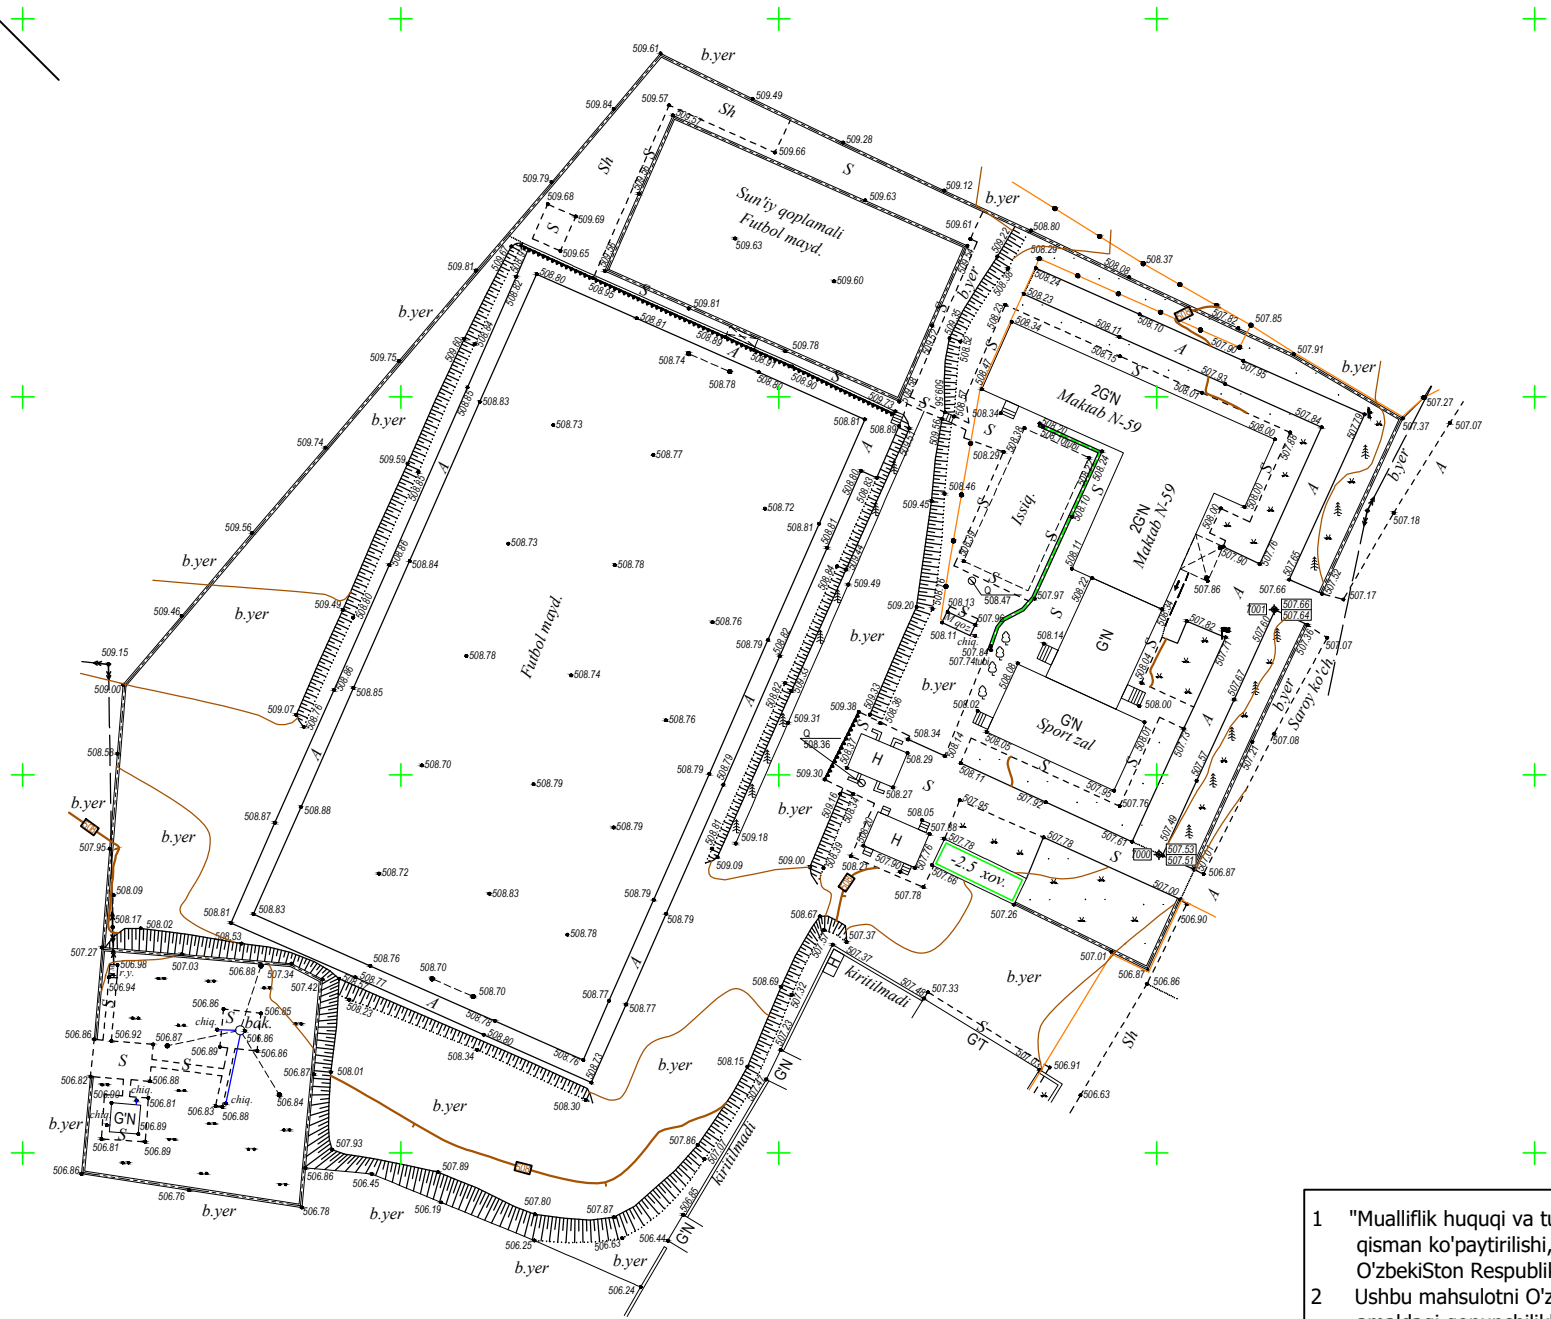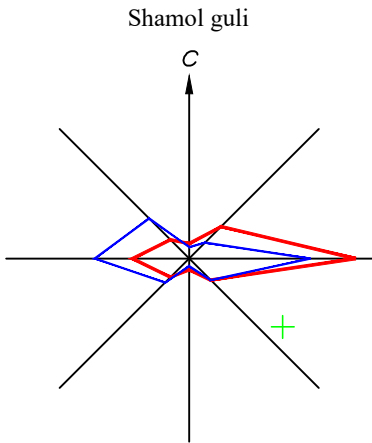

Y.O.M.T. shartli belgilari		
	<i>S-159</i>	Suv tarmog'i
	<i>K-150</i>	Oqava suv tarmog'i
	<i>KB-150</i>	Bosimli oqava suv tarmog'i
	<i>KS-150</i>	Yomg'ir suvlari tarmog'i
	<i>GP-219</i>	Gaz tarmog'i
	<i>Dr-150</i>	Drenaj tarmog'i
	<i>2I-133</i>	Issiqlik quvvati tarmog'i
		Yuqori kuchl. elektr simi
		Past kuchl. elektr simi
	<i>TED</i>	Tortuvchi elektr drenaji simi
	<i>2A</i>	Aloqa simi

- 1 "Mualliflik huquqi va turdosh huquqlar to'g'risida"gi Qonunga muvofiq mazkur mualliflik mahsuloti ishlab chiqaruvchi bilan kelishmasdan to'liq yoki qisman ko'paytirilishi, chop etilishi, tarqatilishi, shuningdek uchinchi tomonga berilishi mumkin emas va mualliflik huquqlarining buzilishi O'zbekiston Respublikasining amaldagi qonunchiligiga muvofiq javobgarlikka tortilishga sabab bo'ladi.
- 2 Ushbu mahsulotni O'zbekiston Respublikasi norezidentlariga taqdim etish faqatgina O'zbekiston Respublikasi Vazirlar Mahkamasining ruxsati bilan amaldagi qonunchilikka muvofiq belgilangan tartibda amalga oshiriladi.
- 3 Pudratchi (buyurtmachi) ishlarini boshlashdan oldin albatta muhandislik kommunikatsiyalari ekspluatatsiya tashkilotlari vakillarini chaqirishlari shart.

Lavozimi		F.I.SH.	Imzo	Sana	M.O'.	Buyurtmachi: Toshkent viloyati hokimligi "Yagona buyurtmachi xizmati" DM.			Texnik hujjat № 11290
Direktor		Kadirov Sh.Y.				Obekt: Toshkent viloyati, Ohangaron tumani, "Oybuloq" MFY dagi 59-son maktabni rekonstruksiya qilish(240 o'rinni qo'shimcha bino qurish).			Shart. raqami № 28/9-4889
Texnik bo'lm.bosh.		Iyaberganov Q.K.							
Bo'lim boshlig'i		Mansurov Q.I.							
Yer usti part.bosh.		Zibrov A.V.				III 2026	Bosqich	Varaq	Varaqlar soni
Yer osti part.bosh.		Fayzullayev O'.U.					1	1	
Topograf	Yer usti	Turapov E.D.			Topografik tasvir Masshtab - 1:500 1942-yilgi koordinatalar tizimi Boltiq bo'yi balandlik tizimi Relyef kesimi oralig'i 0.5 metrda	© "O'ZGASHKLITI" MCHJ  Toshkent shahar va viloyat filiali			
	Yer osti								
"Taqiq chiziq" gr.r.		Yakovenko O.V.							
Eksplikatsiya		Nabijonova Sh.A.							
Kartografiya gr.r.		Shkurko Y.V.							
Kartograf		Turapov E.D.							

Mazkur topografik tasvir Vazirlar Mahkamasining 2025 yil 12 fevraldagi 85-son qarori talablariga muvofiq "Topografiya" ma'lumotlar bazasiga kiritilgan. Ro'yxatga olish raqami:




(Hujjat haqiqiyligini mobil telefon yordamida QR- kodni skaner qilish orqali tekshirish mumkin)

104508

Eslatma: Loyiha ishlarini boshlashdan oldin, Toshkent shahrining 2045 yilgacha bo'lgan bosh rejasi taqiq chiziq va zonalarini tekshirib olish uchun, "Toshkentboshplanliti"ga murojaat qilish tavsiya etiladi.

Xizmatda foydalanish uchun

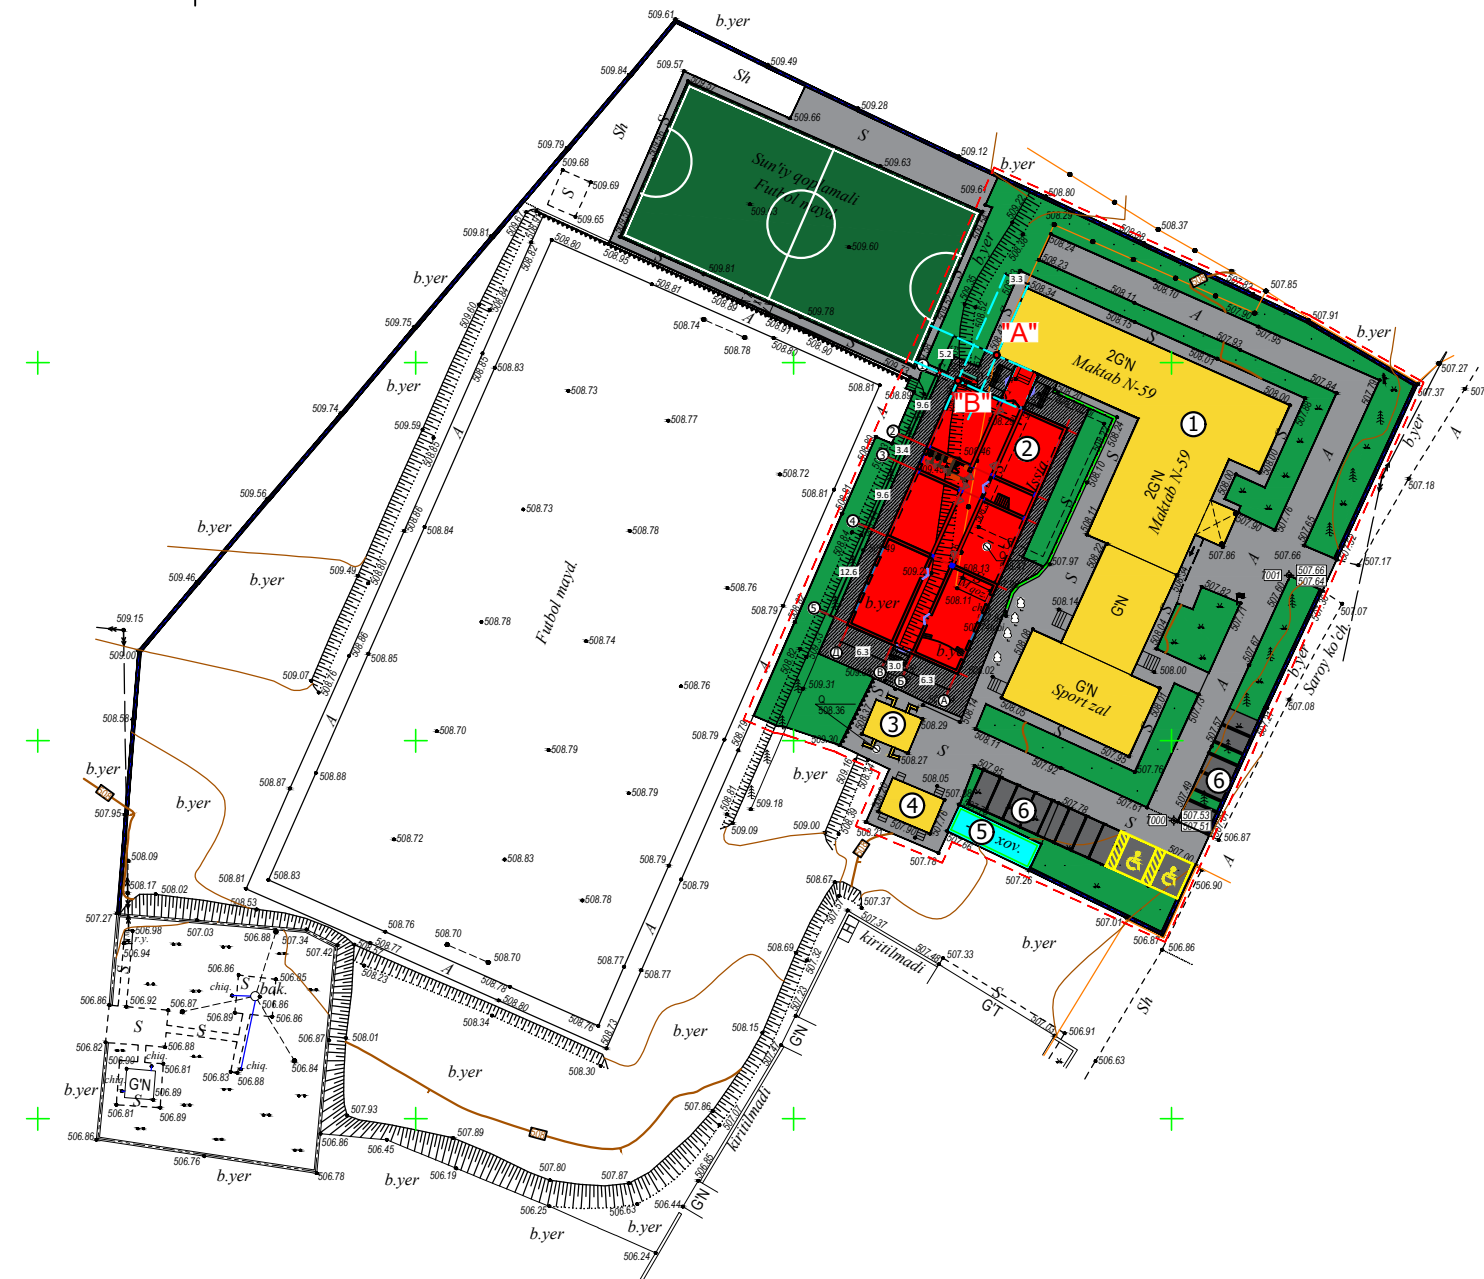

N no bosh rejada	Nomlanishi	Soni	Ko'rsatkichlar			Eslatma
			Sum. m ²	S _{qur.} m ²	V _{qur.} m ³	
1	Asosiy o'quv binosi			945.0		Mavjud
2	Qo'shimcha bino 2 qavat			455.0		Loyihalanmoqda
3	Hojatxona			35.0		Mavjud
4	Hojatxona			35.0		Mavjud
5	Rezervuar			46.0		Mavjud
6	Avtoturargoh			98.0		Mavjud

	- Mavjud Asfalt yo`l
	- Mavjud beton qoplama
	- Loyihalanayotgan bino
	- Loyihalanayotgan otmostka
	- Mavjud sport maydonchasi
	- Mavjud bino va inshootlar
	- Yashil maydon
	- Mavjud rezervuar

- 1) "A" nuqta mavjud binoning burchagidan olinmoqda
- 2) "B" nuqta loyihalananayotgan binoning osidan olinmoqda
- 3) Binolarni joylashtirish uchun berilgan o'lchamlar **metr** da berilgan

						2026 з.	ГП		
						Ohangaron tumani "Oybuloq" MFYdagi 59-son maktabni rekonstruksiya qilish (240 o`rinli qo`shimcha bino qurish)			
Изм.	Кол.уч	Лист	№ док	Подпись	Дата				
ГИП	Абдуллаев Х.					59-maktab	Смагия	Лист	Листов
ГАП	Холмунинов Ю.						РП	3	8
Разраб.	Абдуллаев Х.					Joylashtirish rejasi		"ALFA YUKSALISH PROEKT" MCHJ	

Инв. N подл.	Подпись и дата	Взам. инв. N
--------------	----------------	--------------

The drawing is a technical site plan for a residential complex. It features a large rectangular plot with a green field at the top, a central residential area with yellow and red buildings, and a parking area at the bottom. The plan is surrounded by a road and a fence. The drawing includes numerous elevation points and labels for various features. A compass rose is located in the top left corner, and a title 'Relyefni tashkil etish rejasi' is at the top center.

Key Features and Labels:

- Top Left:** A compass rose indicating North (C) and a scale bar.
- Top Center:** Title 'Relyefni tashkil etish rejasi'.
- Top Right:** A green field labeled 'S' and 'S'.
- Center:** A residential area with yellow buildings labeled '2GN Maktab A-5p' and 'GN'. A red building is labeled 'b.yer'.
- Bottom Left:** A parking area labeled 'GN' and 'S'.
- Bottom Right:** A road labeled 'Kritulnadi' and 'GT'.
- Elevation Points:** Numerous points are marked with elevations such as 509.81, 509.75, 509.74, 509.55, 509.46, 509.00, 508.85, 508.83, 508.78, 508.72, 508.70, 508.68,- - Mavjud Asfalt yo`l
- - Mavjud beton qoplama
- - Loyihalanayotgan bino
- - Loyihalanayotgan otmostka
- - Mavjud sport maydonchasi
- - Mavjud bino va inshootlar
- - Yashil maydon
- - Mavjud rezervuar

N no bosh rejada	Nomlanishi	Soni	Ko'rsatkichlar			Eslatma
			Sum. m ²	S _{qur.} m ²	V _{qur.} m ³	
1	Asosiy o'quv binosi			945.0		Mavjud
2	Qo'shimcha bino 2 qavat			455.0		Loyihalanmoqda
3	Hojatxona			35.0		Mavjud
4	Hojatxona			35.0		Mavjud
5	Rezervuar			46.0		Mavjud
6	Avtoturargoh			98.0		Mavjud

№	Shartli belgilar	Texnik xususiyotlari	Konstruksiyas tuguni	O'l. bir.	Eslatma
1		1. Beton, 150 mm 2. Bp-4 to'r 100x100 3. Sheben bilan – 100 mm		m ²	318.0

						2026 з.				ГП		
						Ohangaron tumani "Oybuloq" MFYdagi 59-son maktabni rekonstruksiya qilish (240 oʻrinli qoʻshimcha bino qurish)						
Изм.	Кол.уч	Лист	№ док.	Подпись	Дата							
ГИП	Абдуллаев Х.					59-maktab				Смагия	Лист	Листов
ГАП	Холмунинов Ю									РП	4	8
Разраб.	Абдуллаев Х.					Umumiy ma'lumotlar					"ALFA YUKSALISH PROEKT" MChJ	

To'ldirish umumiy maydoni = 131,26 m²
Qazish umumiy maydoni = 444,74 m²
Kartogramma umumiy maydoni = 576.0 m²

1. Ushbu chizmada buyurtmachi tomonidan taqdim etilgan topografik-geodezik o'lchov materiallari ishlatilgan;

2. To'ldirish ishlarini tuproqni 25 tonnalik rulonlar bilan siqib, qatlam qalinigi 0,30 m, bir yo'lak bo'yicha 15 marta o'tish bilan, tuproqning optimal namligida zichligini $\rho_d > 1,6 \text{ t/m}^3$ gacha yetkazib amalga oshiriladi, siqiladigan qatlam chuqurligida;



3. To'ldiriladigan toshmaning deformatsiya moduli kamida $E = 15 \text{ MPa}$, hisob-kitob qarshiligi $R = 180 \text{ kPa}$, namlik darajasi $S = 0,5$ bo'lishi kerak;

4. Tuproqning nisbiy siqilish ko'effitsiyentlari SNiP 2.05.02–85, Ilova 2 –jadval 14 ga binoan hisoblangan;

5. Kvadratlar tarmog'i 18,0 ×18,0 m tomonlar bilan bo'lingan;

6. O'lchovlar metrdan berilgan.

Tuproq ishlari rejasi.

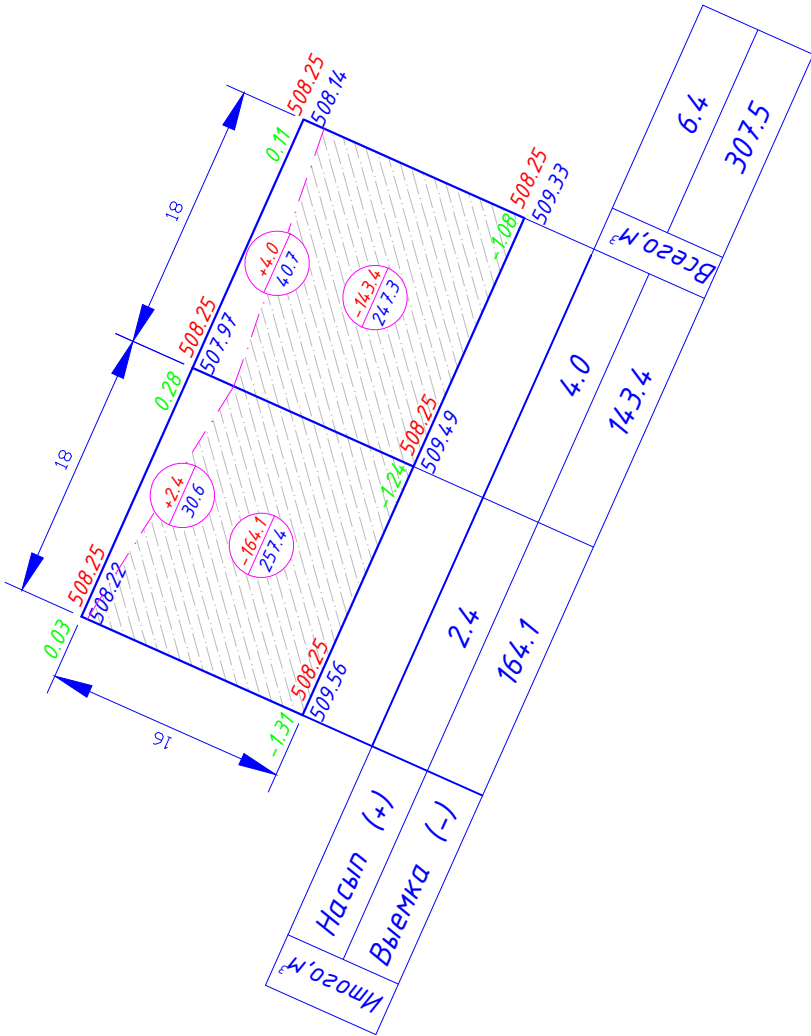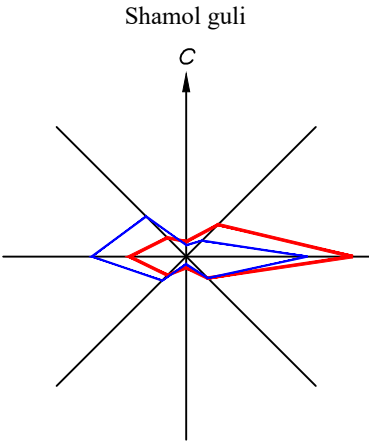

Ведомость объемов земляных масс


Наименование грунта	Количество, м³				Переми- чение
	Территория объекта				
	Насыпь (+)	Выемка (-)	Насыпь (+)	Выемка (-)	
1. Планировка территории	6.4	307.5			
в т.ч. растительный грунт					
2. Вытесненный грунт					
в т.ч. при устройстве:		92.7			
а) покрытие из газонного решетки					
б) автодорожных покрытий					
в) тротуарное покрытие		63.6			
г) водоотводных сооружений		29.1			
3. Поправка на уплотнение (10% от объема насыпи)	0.6				
Всего пригодного грунта	7.0	400.2			
4. Избыток грунта	393.2				
в т.ч растительный грунт	-				
5. Итого перерабатываемого грунта	400.2	400.2			
Объем дан без вытесненного грунта от фундаментов зданий и подземных коммуникаций					

Shartli belgilar

+0.08	377.55	Loyiha bo'yicha yer balandligi
377.47		Amaldagi yer balandligi, tuproq- o'simlik qatlami hisobga olinmagan holda, ?0,30 m

						2026 г.	ГП					
						Ohangaron tumani "Oybuloq" MFYdagi 59-son maktabni rekonstruksiya qilish (240 oʻrinli qoʻshimcha bino qurish)						
Изм.	Кол.уч	Лист	№ док.	Подпись	Дата					Смагня	Лист	Листов
ГИП	Абдуллаев Х.					59-maktab				РП	5	8
ГАП	Холмунинов Ю.											
Разраб.	Абдуллаев Х.					Tuproq ishlari rejasi.					"ALFA YUKSALISH PROEKT" MChJ	

Irrigatsiya tarmoqlari rejasi. M1:500

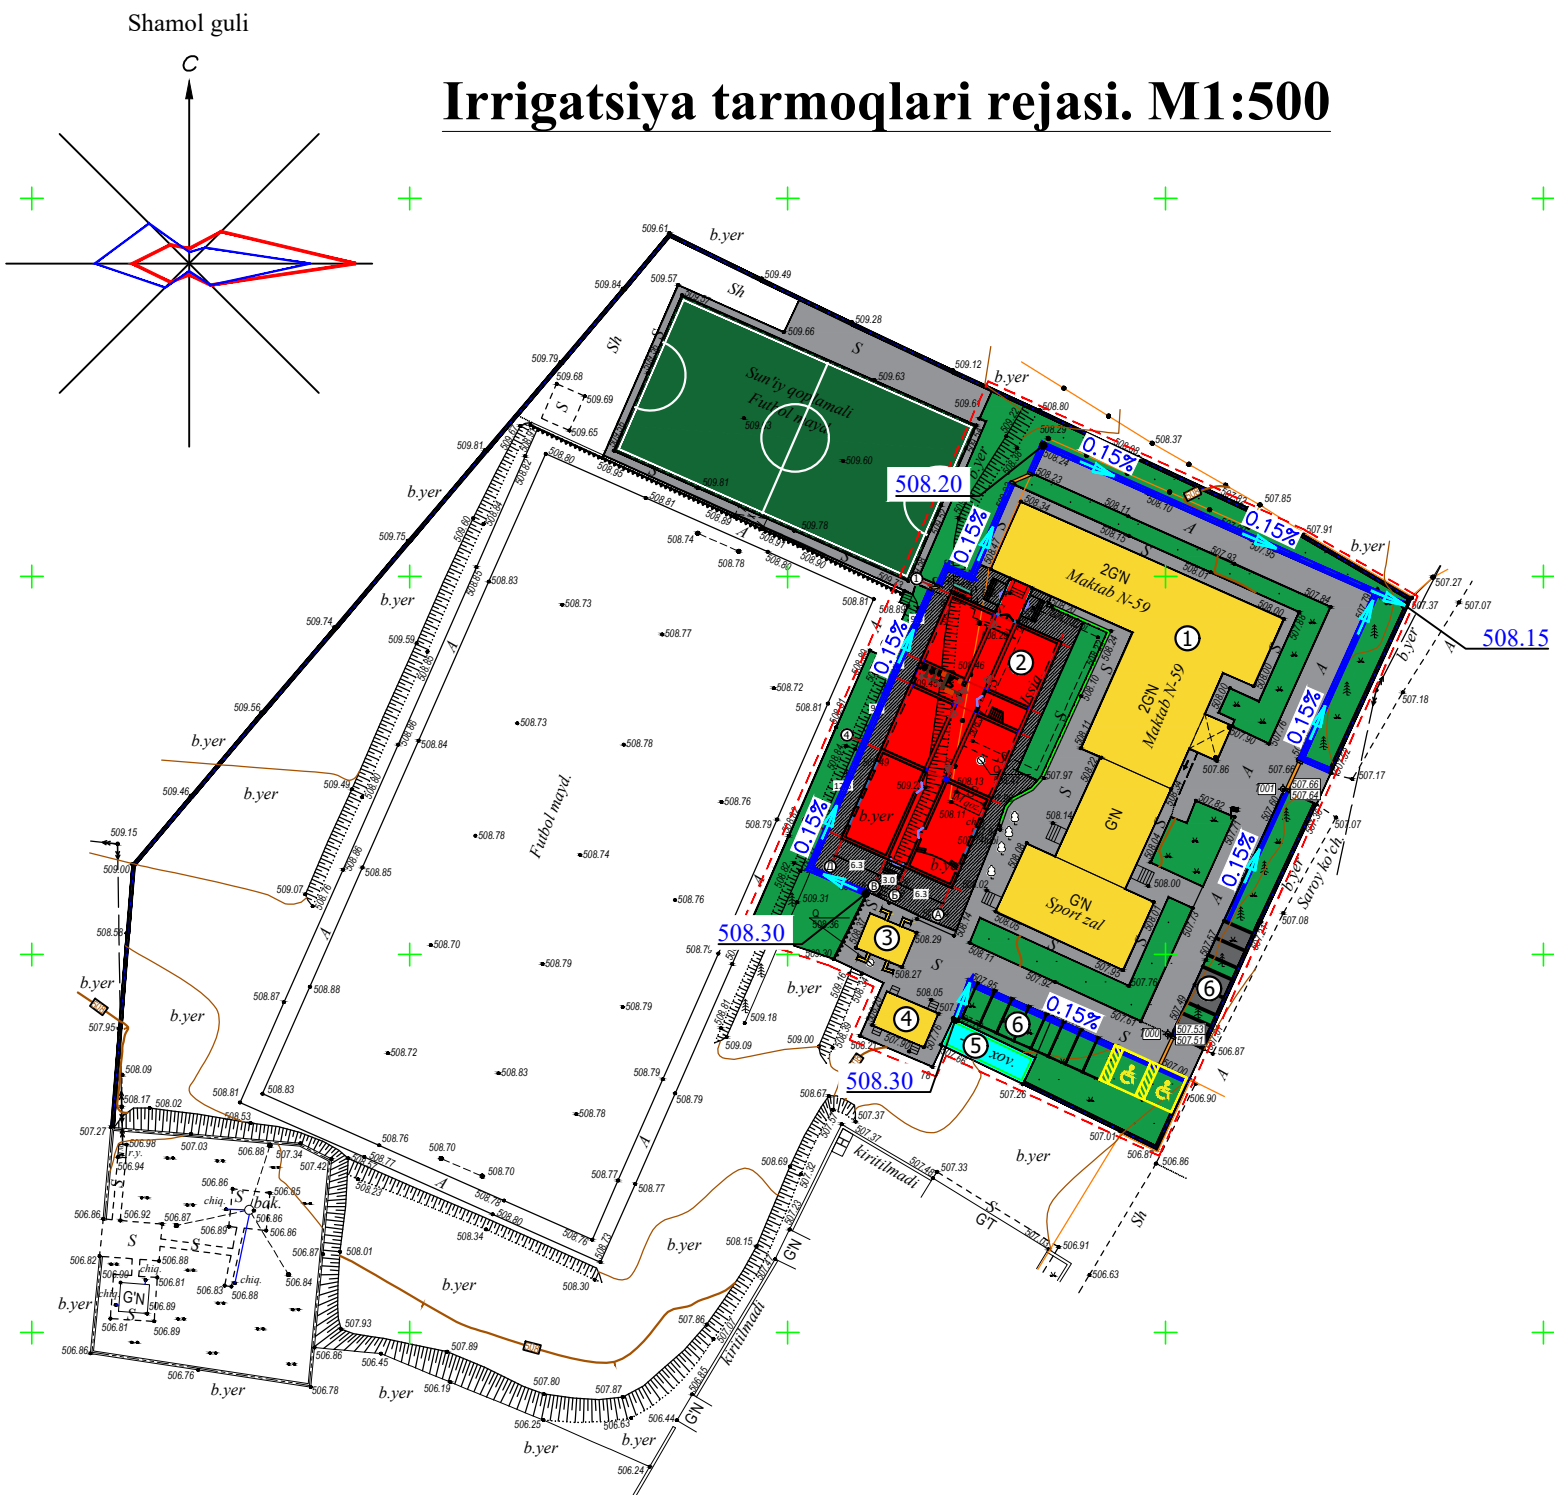

Shartli belgilar


- Mavjud Asfalt yo'l
- Mavjud beton qoplama
- Loyihalanayotgan bino
- Loyihalanayotgan otmostka
- Mavjud sport maydonchasi
- Mavjud bino va inshootlar
- Yashil maydon
- Mavjud rezervuar

Binolar va inshootlar ro'yxati (tavsifi)

N no bosh rejada	Nomlanishi	Soni	Ko'rsatkichlar			Eslatma
			Sum. m²	S _{qur.} m²	V _{qur.} m³	
1	Asosiy o'quv binosi			945.0		Mavjud
2	Qo'shimcha bino 2 qavat			455.0		Loyihalanmoqda
3	Hojatxona			35.0		Mavjud
4	Hojatxona			35.0		Mavjud
5	Rezervuar			46.0		Mavjud
6	Avtoturargoh			98.0		Mavjud

Irrigatsiya inshootlari ro'yxati

Poz.	Nomlanishi	Shartli tasvirlar	O'lch. birl.	Miqdori
1	Irrigatsiya lotoklarini yotqizish 2ЛП-3-5; L=3m		pm\dona	224\75
2	Щебёночная подготовка		m³	12.8
3	Асбестоцементная труба Ø=0.15м		nm	13.8

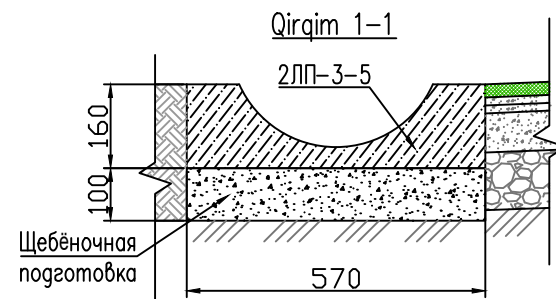

Инв. N подл. Подпись и дата. Взам. инв. N

						2026 г.		ГП		
						Ohangaron tumani "Oybuloq" MFYdagi 59-son maktabni rekonstruksiya qilish (240 o`rinli qo`shimcha bino qurish)				
Изм.	Кол.уч	Лист	№ док.	Подпись	Дата					
ГИП	Абдуллайев Х.					59-maktab		Смагня	Лист	Листов
ГАП	Холмуминов.Ю							РП	6	8
Разраб.	Абдуллайев Х.					Irrigatsiya tarmoqlari rejasi. M1:500			"ALFA YUKSALISH PROEKT" MChJ	

Инв. N подл. Подпись и дата Взам. инв. N

Shamol guli

Muhandislik tarmoqlari yig'ma rejasi

M1:500



Shartli belgilar

- Mavjud Asfalt yo'l
- Mavjud beton qoplama
- Loyihalanayotgan bino
- Loyihalanayotgan otmostka
- Mavjud sport maydonchasi
- Mavjud bino va inshootlar
- Yashil maydon
- Mavjud rezervuar


Binolar va inshootlar ro'yxati (tavsifi)

N no bosh rejada	Nomlanishi	Soni	Ko'rsatkichlar			Eslatma
			Sum. m²	S _{qur.} m²	V _{qur.} m³	
1	Asosiy o'quv binosi			945.0		Mavjud
2	Qo'shimcha bino 2 qavat			455.0		Loyihalanmoqda
3	Hojatxona			35.0		Mavjud
4	Hojatxona			35.0		Mavjud
5	Rezervuar			46.0		Mavjud
6	Avtoturargoh			98.0		Mavjud

Условные обозначения

- Существующий водопровод
- B1 Проектируемый водопровод
- K1 Проектируемая канализация
- BK Водопроводный колодец
- KK Канализационный колодец

Подземная прокладка теплоснабжения в непроходных каналах

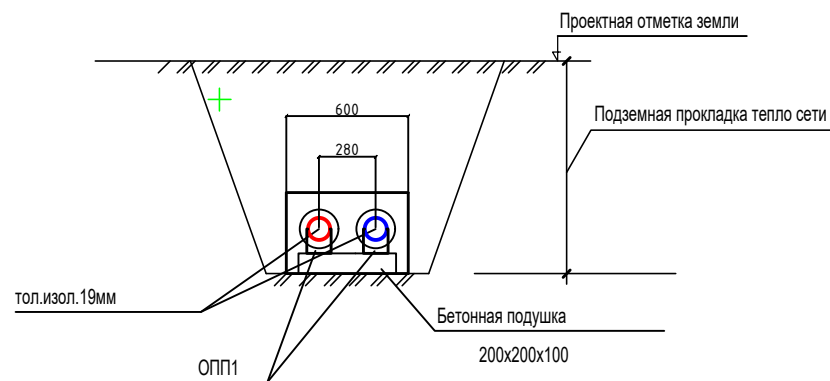


Условные обозначения

- T1 Трубопровод прямой сетевой воды
- T2 Трубопровод обратной сетевой воды
- УТ1 Узел трубопроводов
- Вентиль, задвижка

2026 г.						ГП		
Ohangaron tumani "Oybuloq" MFYdagi 59-son maktabni rekonstruksiya qilish (240 o'rinli qo'shimcha bino qurish)								
Изм.	Кол.уч	Лист	№ док.	Подпись	Дата	59-maktab	Смагая	Лист
ГИП	Абдуллаев Х.						РП	7
ГАП	Холмунинов Ю.					Muhandislik tarmoqlari yig'ma rejasi		8
Разраб.	Абдуллаев Х.						"ALFA YUKSALISH PROEKT" MChJ	

Инв. N подл. Подпись и дата Взам. инв. N

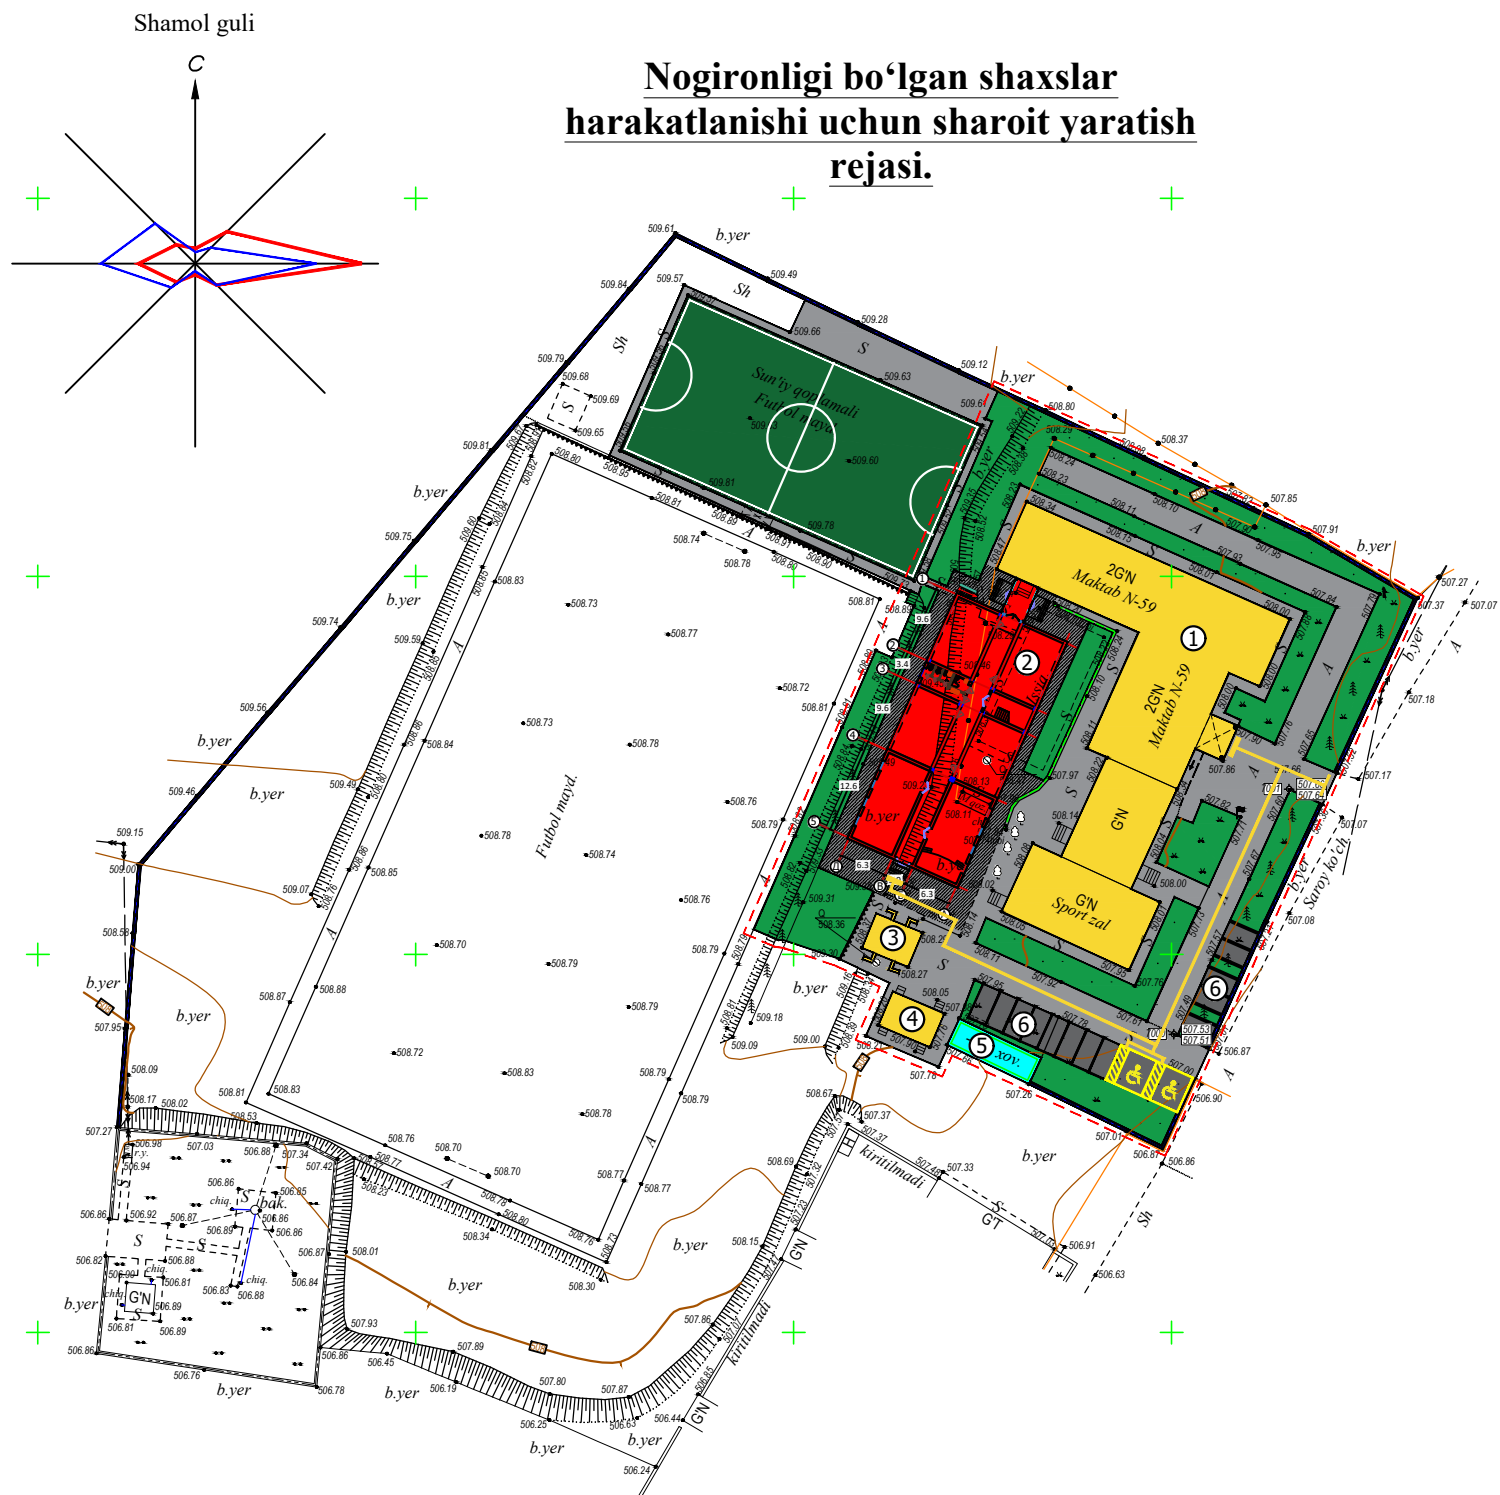


Shartli belgilar

- Mavjud Asfalt yo'l
- Mavjud beton qoplama
- Loyihalanayotgan bino
- Loyihalanayotgan otmostka
- Mavjud sport maydonchasi
- Mavjud bino va inshootlar
- Yashil maydon
- Mavjud rezervuar


Binolar va inshootlar ro'yxati (tavsifi)

N no bosh rejada	Nomlanishi	Soni	Ko'rsatkichlar			Eslatma
			Sum. m ²	S _{qur.} m ²	V _{qur.} m ³	
1	Asosiy o'quv binosi			945.0		Mavjud
2	Qo'shimcha bino 2 qavat			455.0		Loyihalanmoqda
3	Hojatxona			35.0		Mavjud
4	Hojatxona			35.0		Mavjud
5	Rezervuar			46.0		Mavjud
6	Avtoturargoh			98.0		Mavjud

Shaxmat tartibidagi kompozit konusli 300×300×30 mm taktil plitka.

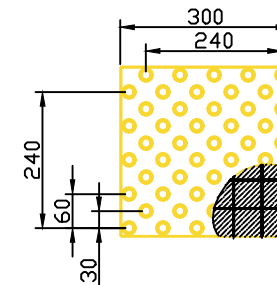

Harakat yo'nalishi uchun bo'ylama chiziqli, lyuversli 300×300×30 mm taktil plitka.

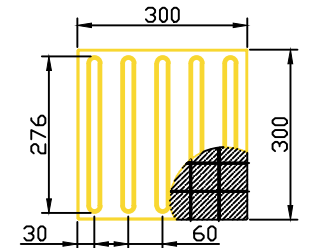

Trotuarlar va yo'laklar vedomosti

Shartli belgilar	Nomlanishi	Soni	Maydoni m ²	Eslatma
1	2	3	4	5
	Ko'cha uchun sarg'ish rangli 300×300×30 mm taktil plitka	m ²	12,3	
	Ko'cha uchun sarg'ish rangli 300×300×30 mm taktil plitka	m ²	29,7	

						2026 з.	ГП				
						Ohangaron tumani "Oybuloq" MFYdagi 59-son maktabni rekonstruksiya qilish (240 oʻrinli qoʻshimcha bino qurish)					
Изм.	Кол.уч	Лист	№ док.	Подпись	Дата						
						59-maktab	Смагия	Лист	Листов		
							РП	8	8		
ГИП Абдуллаев Х.						Nogironligi boʻlgan shaxslar harakatlanishi uchun sharoit yaratish rejasi.		“ALFA YUKSALISH PROEKT” MChJ			
ГАП Холмунинов Ю.											
Разраб. Абдуллаев Х.											