


План стен

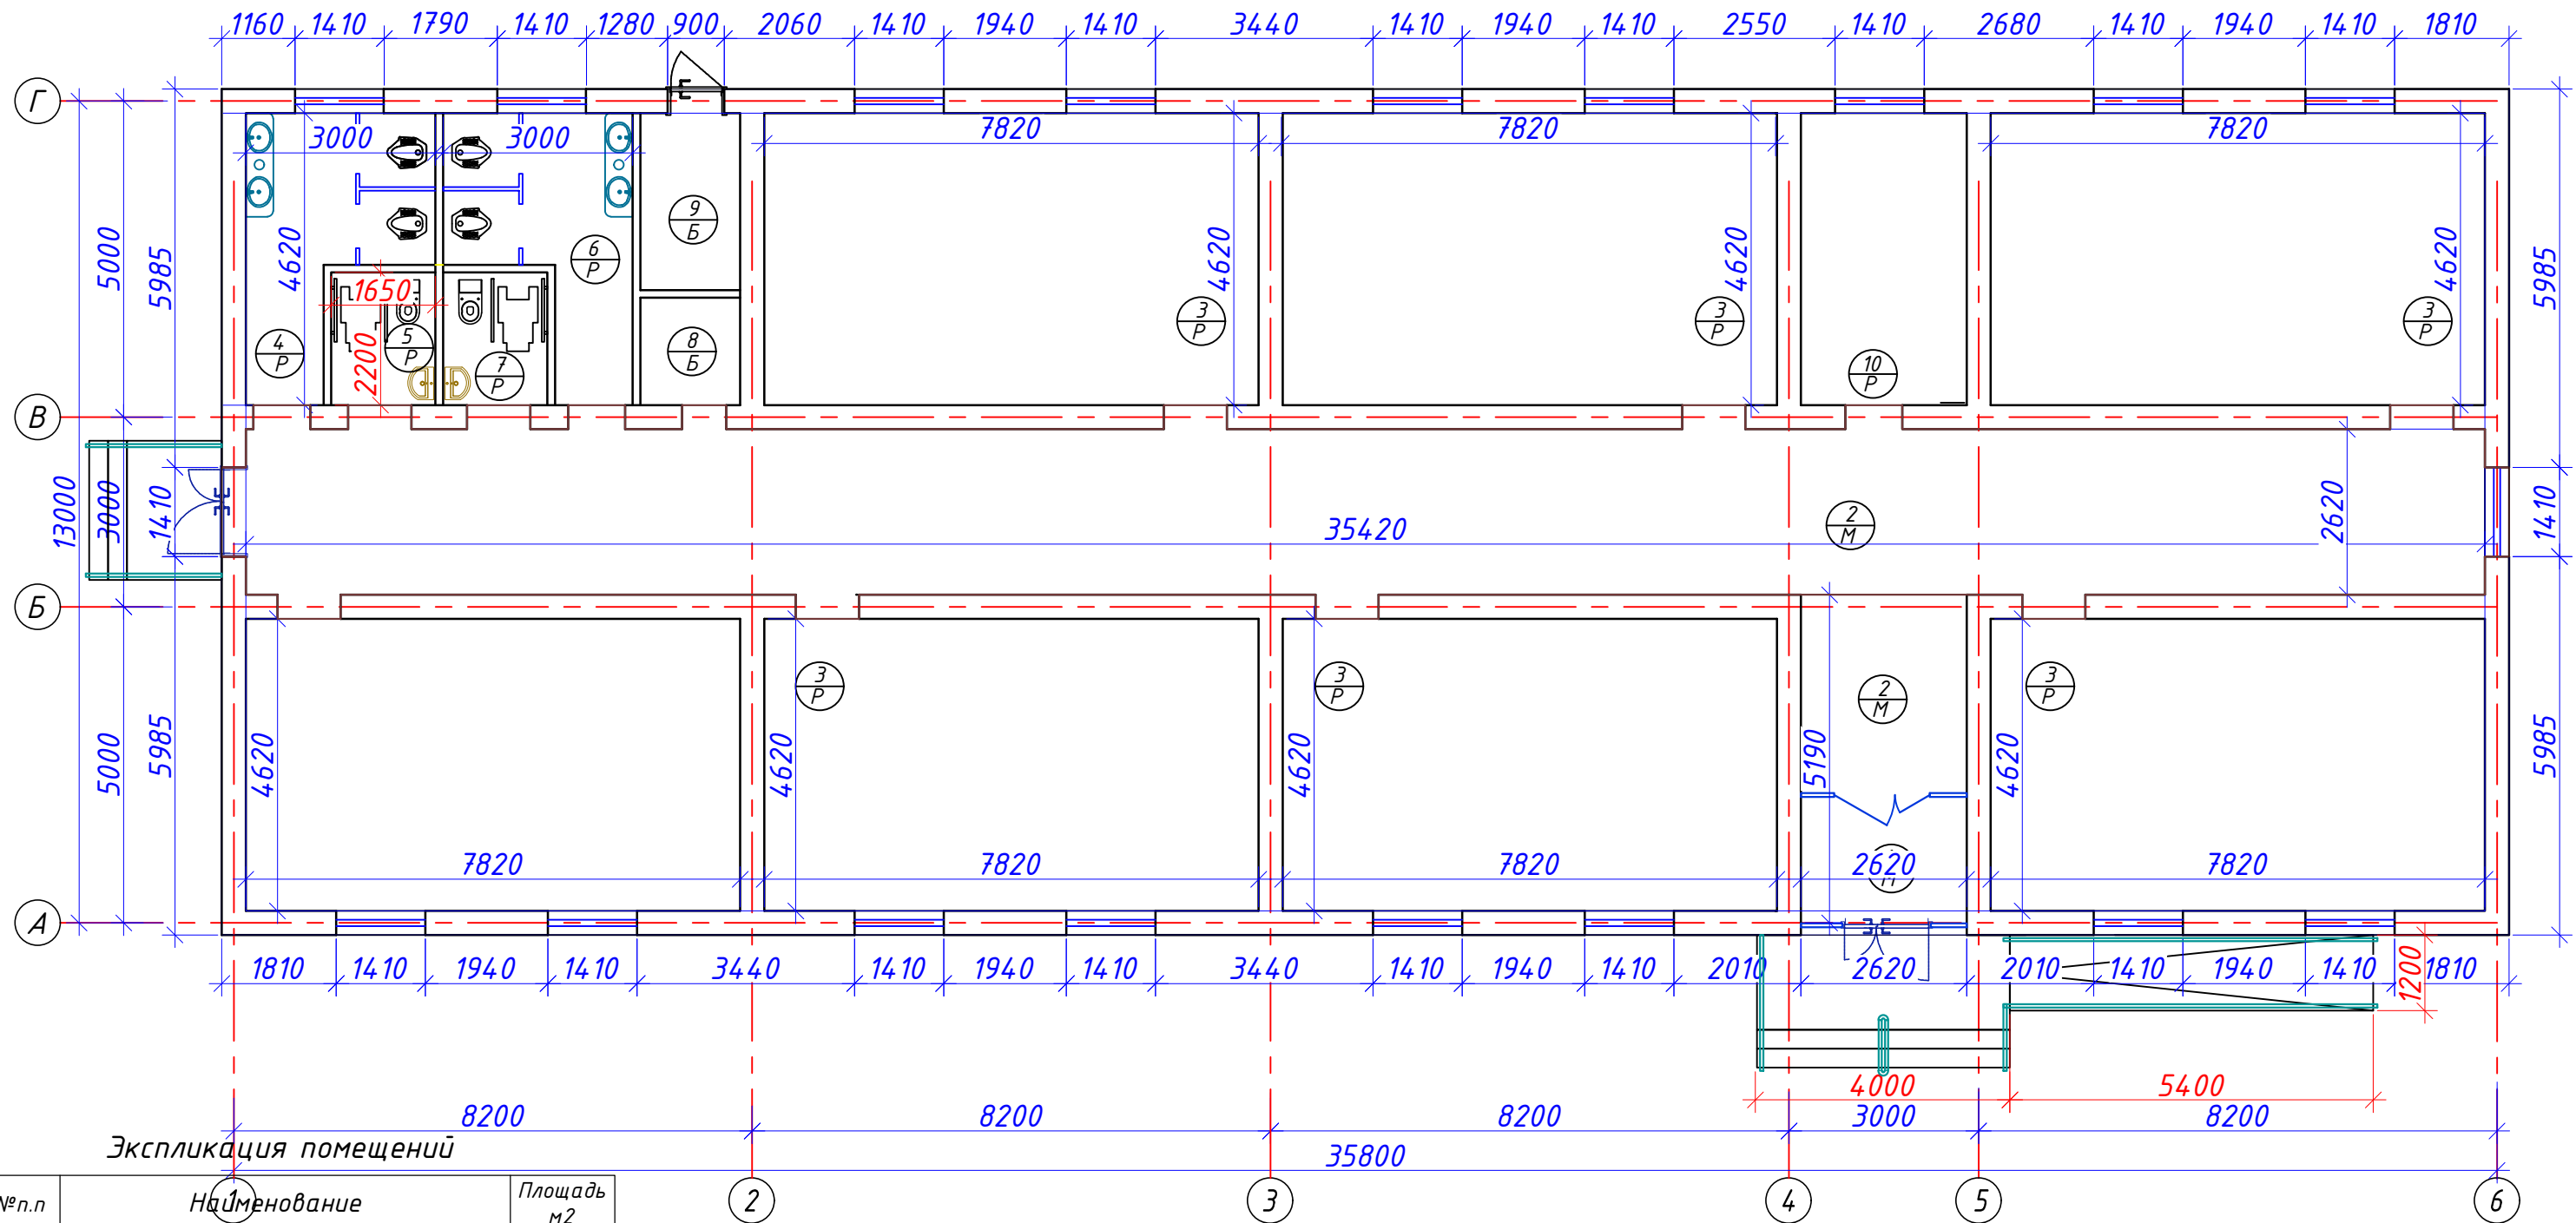

Экспликация помещений

№п.п	Наименование	Площадь м2
1.	Тамбурная	5,90м ²
2.	Вестибюль с коридором	101,0м ²
3.	Класс 20 учащихся	36,1х7м ²
4.	Туалет для мальчиков на 2 очков	9,90м ²
5.	Туалет для преподавателей и инвалидов	3,50м ²
6.	Туалет для девочек на 2 очков	9,90м ²
7.	Туалет для преподавателей и инвалидов	3,50м ²
8.	Щитовая	2,70м ²
9.	Узел ввода/насосная	4,40м ²
10.	Комната учительская и психолог	12,10м ²

Тамбурная, Вестибюль с коридором, Класс 20 учащихся (7 шт), Туалет для мальчиков на 2 очков, Туалет для преподавателей и инвалидов, Туалет для девочек на 2 очков, Туалет для преподавателей и инвалидов, Щитовая, Узел ввода/насосная, Комната учительская и психолог

					"Qashqadaryo viloyat hokimligi yagona buyurtmachi xizmati injiniring kompaniyasi" DUK bururtmachiligida			AP		
					Qamashi tumani "Qizilqishloq" MFYdagi 60-son maktab filialini rekonstruktsiya qilish.					
Изм	Лист	№ Документ	Подпись	Дата	140 o'quvchi o'rinli yangi binosi.	Стадия	Лист	Листов		
Bo'l. boshligi	Диллиев Ш.			2025г		РП	2	16		
Ishlab chiqdi	Бозоров Э.					"IDEAL LOYIXA" MCHJ				
					План стен					