


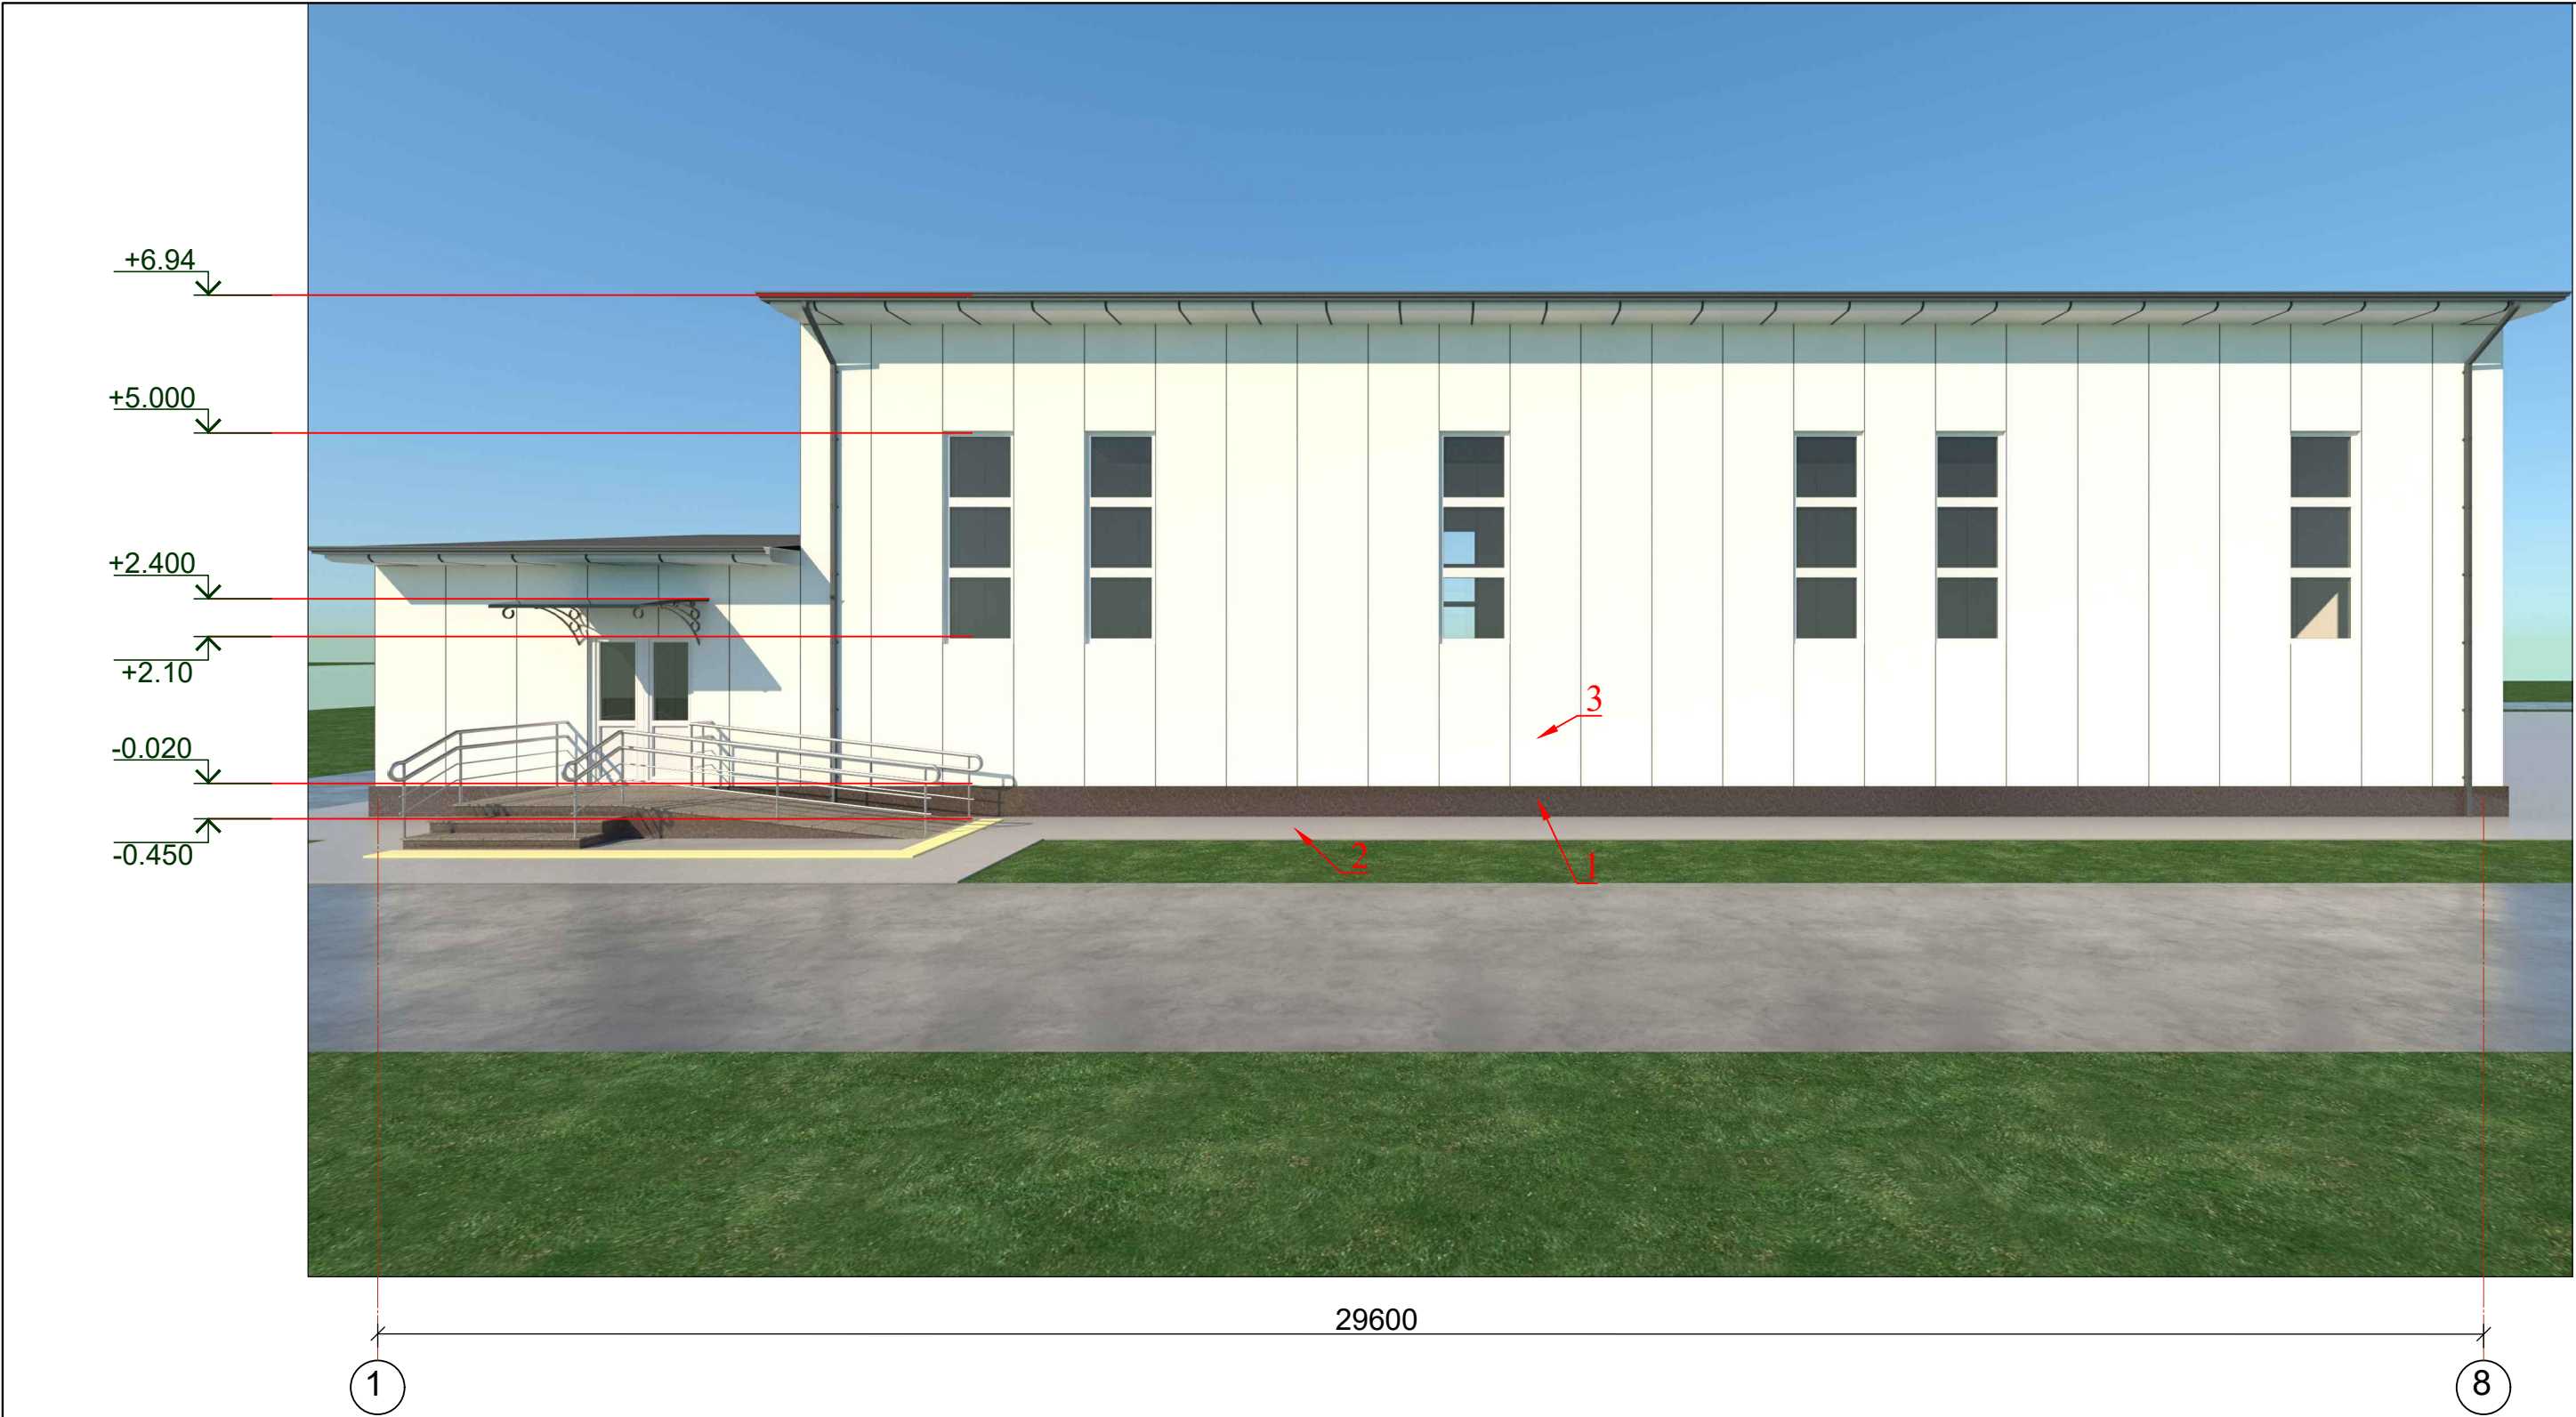

Наружная отделка						
№	Часть отделки здания	Вид отделки и покрытий	Площадь м²	№	Часть отделки здания	Площадь м²
1	Цоколь	1. Улучшенная штукатурка цементно-песчаным раствором толщ. -20мм 2. Стена из монолитная толщ. 3. Выравнивающая простая штукатурка цементно-песчаным раствором толщ.-10мм 4. Теплоизоляционные защита экструзированный пенополистирол (ЭППС) 30 мм 5. Перфорированный металлический профиль шириной 50-70мм -30мм 6. Сухой монтаж, пенополиуретан фасадный сэндвич панел -16мм	39	3	Стена	499
2	Отмостка	1. Щебеночного основания толь.50мм 2. Бетон кл. в15 100 мм 3. Сетка из АБК ф4мм шаг 150х150мм	83	4	Устройство лесов	175 мм

					2026	"Qashqadaryo viloyat hokimligi yagona buyurtmachi xizmati injiniring kompaniyasi" DUK bururtmachiligida	AC
						Qashqadaryo viloyati Koson tumani "Yuqori Arabxona" MFYdagi 98-son maktabni rekonstruksiya qilish.	
Изм.	Кол. уч.	Лист	№ док.	Подпись	Дата		
						12x24 sportzal qurish.	Стадия
Direktor	Yarkulov						Лист
L B M	Husanov						Листов
Ishlab chiqdi	Shokirov						РП
							1
							2
						Фасаd	"Qarshi Konstruksiya Dizayn" MChJ



					2026	"Qashqadaryo viloyat hokimligi yagona buyurtmachi xizmati injiniring kompaniyasi" DUK bururtmachiligida			AC	
						Qashqadaryo viloyati Koson tumani "Yuqori Arabxona" MFYdagi 98-son maktabni rekonstruksiya qilish.				
Изм.	Кол. уч.	Лист	№ док.	Подпись	Дата					
						12x24 sportzal qurish.		Стадия	Лист	Листов
Direktor		Yarkulov						РП	2	2
L B M		Husanov				Фасаd		"Qarshi Konstruksiya Dizayn" MChJ		
Ishlab chiqdi		Shokirov								