



Фасад по оси 1-7 М 1:100

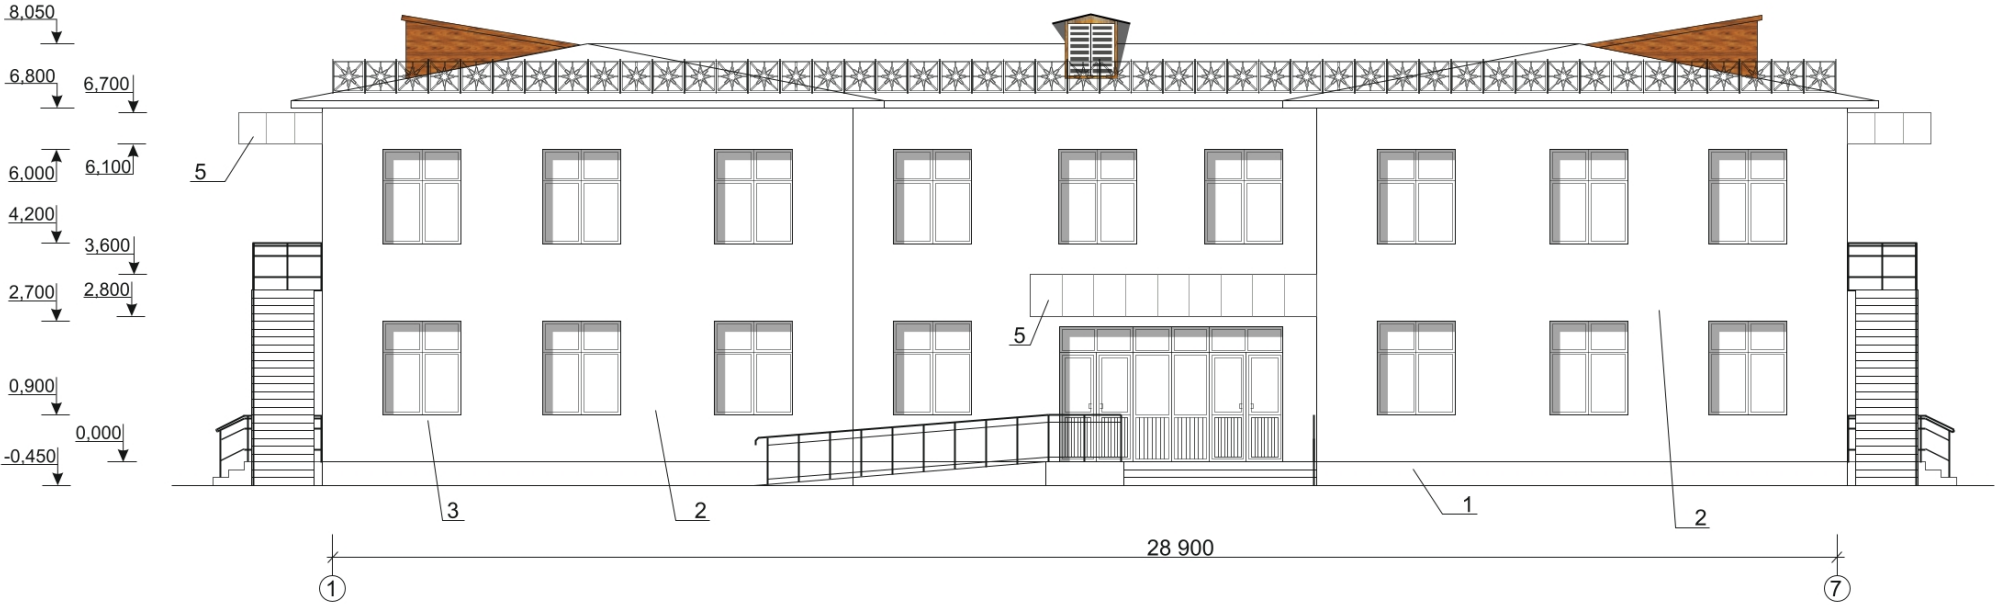

Фасад по оси 7-1 М 1:100

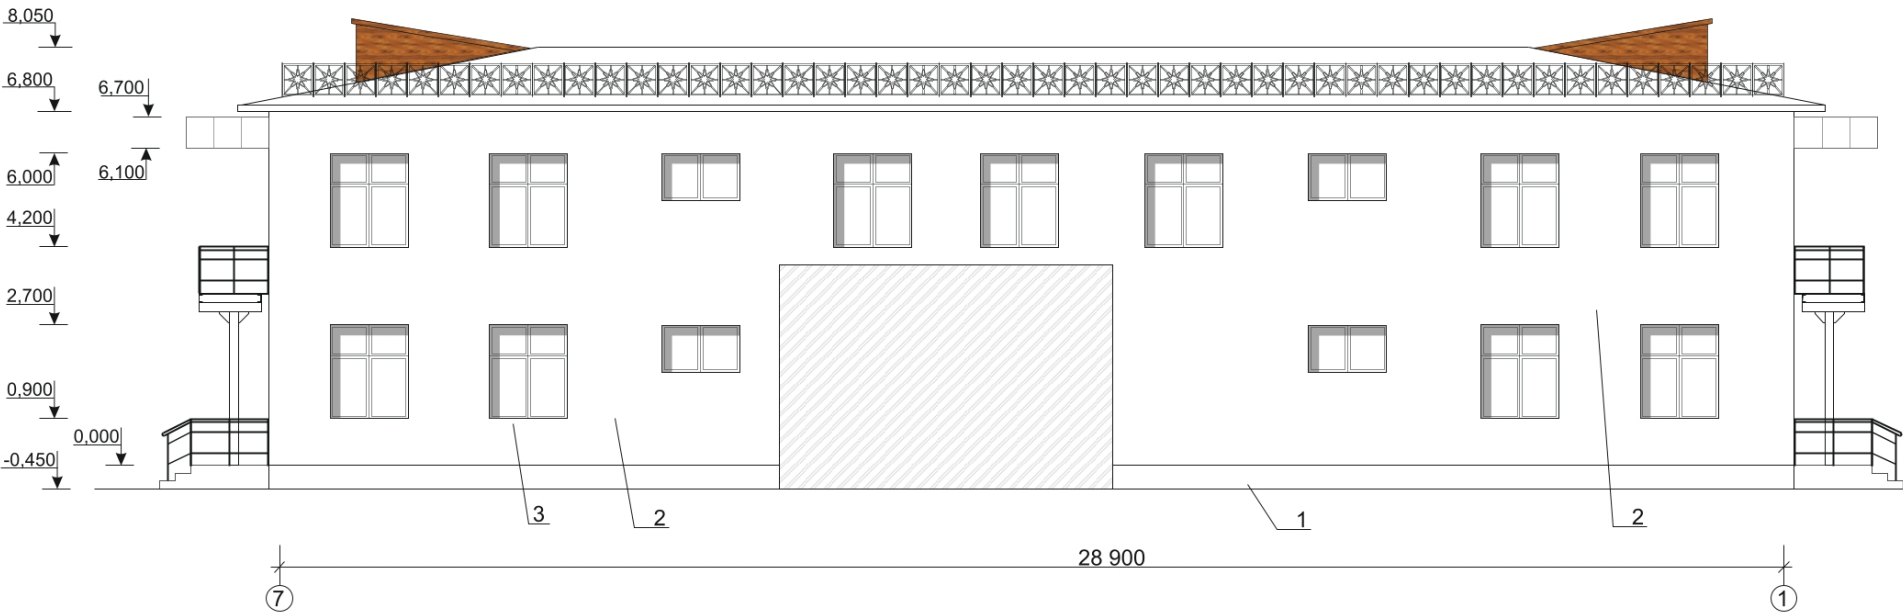

						АС			
						Строительство ДОО на 120 мест в МФЙ "Панжи" Китабского района, Кашкадарьинской области			
Изм	Лист	№ Документ	Подпись	Дата					
Г.И.П.	Жабборов Й				ДОО на 120 мест	Стадия	Лист	Листов	
Исполн.	Жабборов Й					РП	3	63	
					Фасад по оси 1-7, 7-1, Узлы отделки	ЧП "NURLANPROJECT"			