


План стен 1-этажа М 1:100

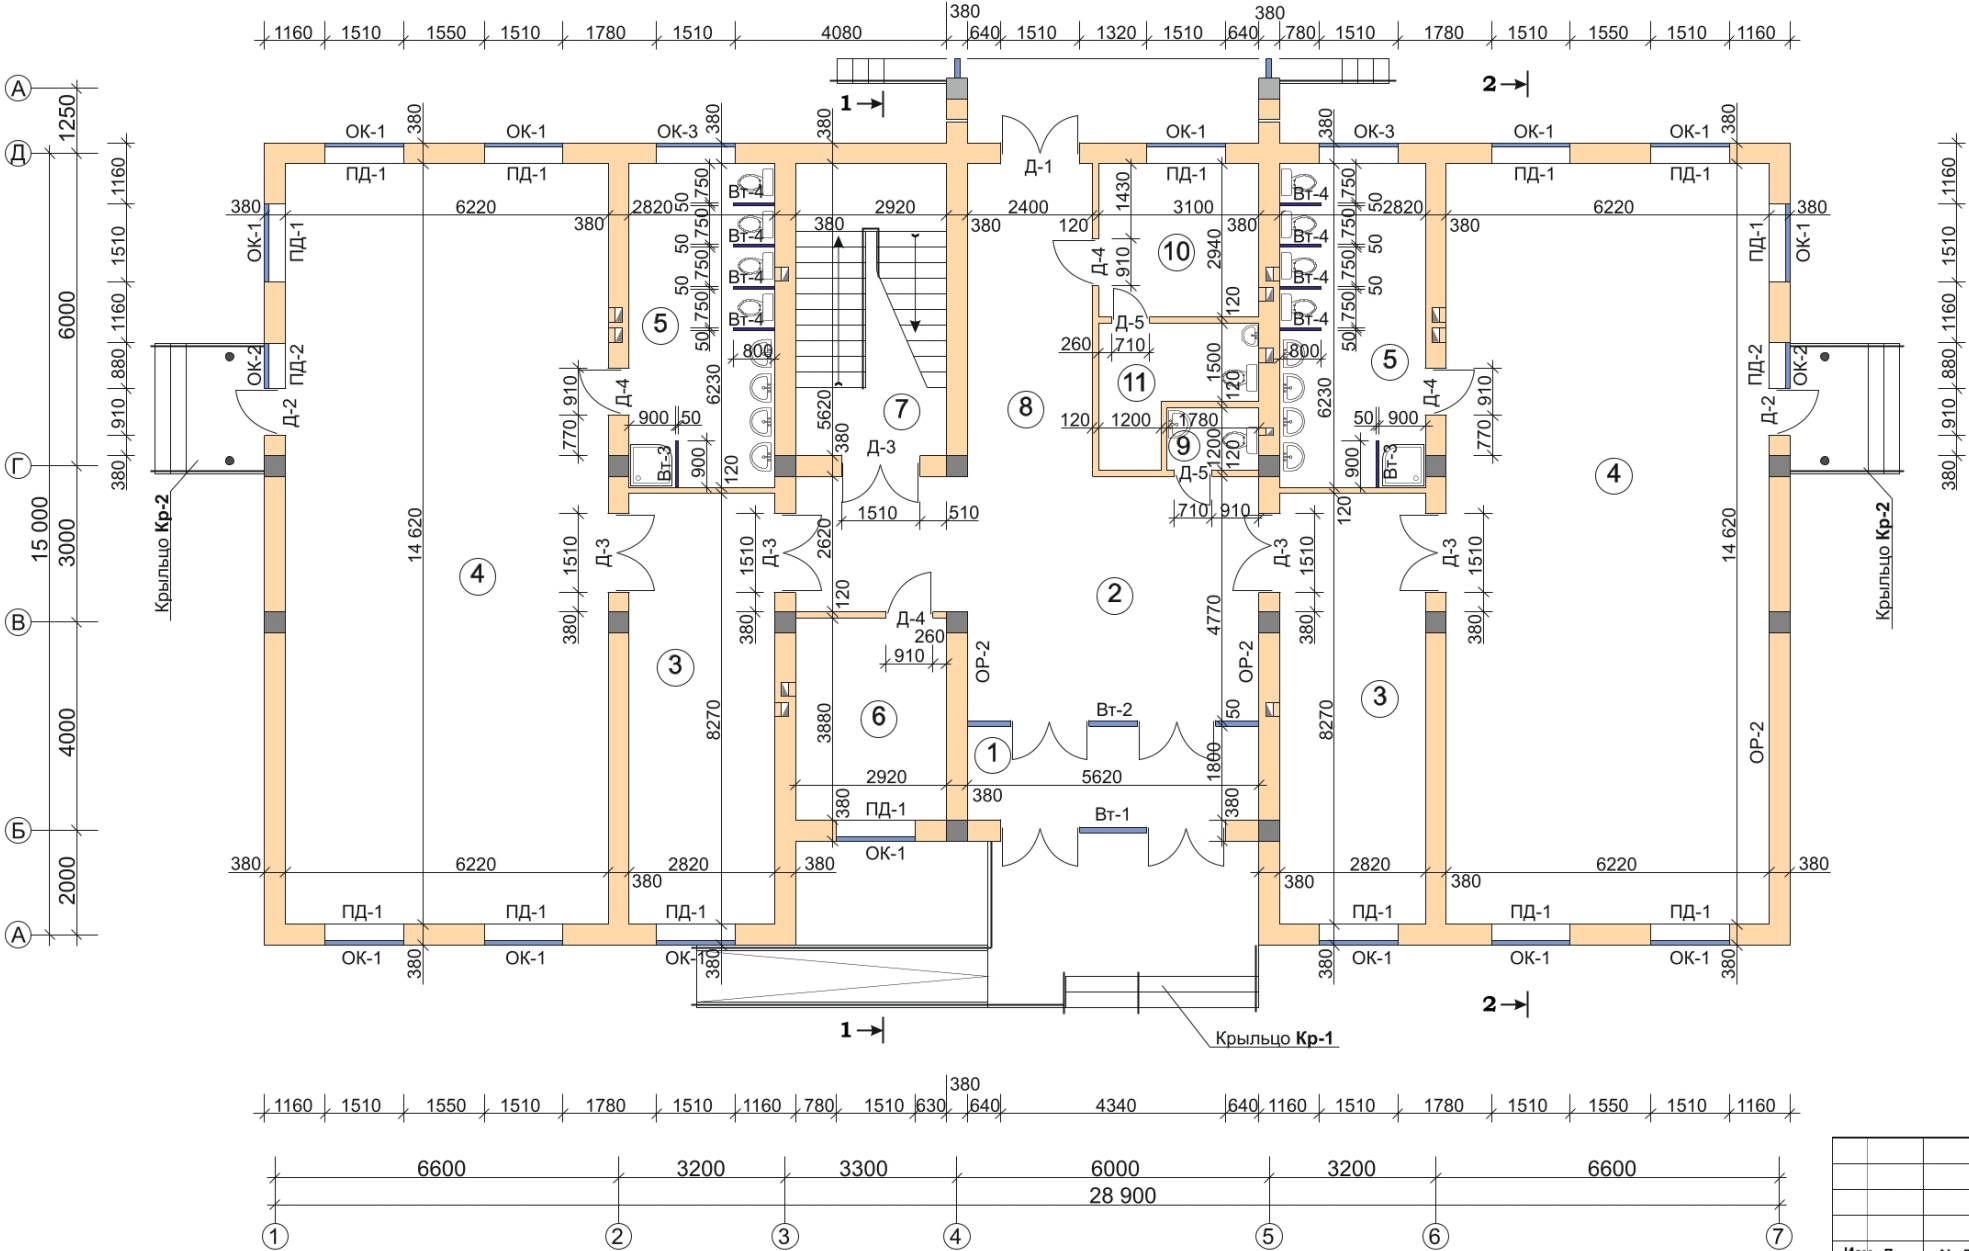

Экспликация помещений

№№ п/п	Наименование помещений	Площадь м2	Тип пола
1	Тамбур	10,11	Мрамор
2	Вестибюль	35,45	Мрамор
3	Раздевальная	2х23,32	Дошчатые
4	Групповая со спальнной	2х90,94	Дошчатые
5	Санузел	2х17,56	Кер.плитки
6	Хозяйственная кладовая	11,33	Мрамор
7	Лестничная клетка	16,41	Мрамор
8	Коридор	14,40	Мрамор
9	Санузел персонала	2,14	Кер.плитки
10	Кабинет медсестра	9,11	Релин
11	Санузел с дизен. средств	6,23	Кер.плитки

					АС
					Строительство ДОО на 120 мест в МФЙ "Панжи" Китабского района, Кашкадарьинской области
Изм	Лист	№ Документ	Подпись	Дата	
Г.И.П.	Жабборов И				ДОО на 120 мест
Исполн.	Жабборов И				РП
					8
					63
					План стен 1-этажа, Экспликация помещение
					ЧП "NURLANPROJECT"