Разрез 1 - 1

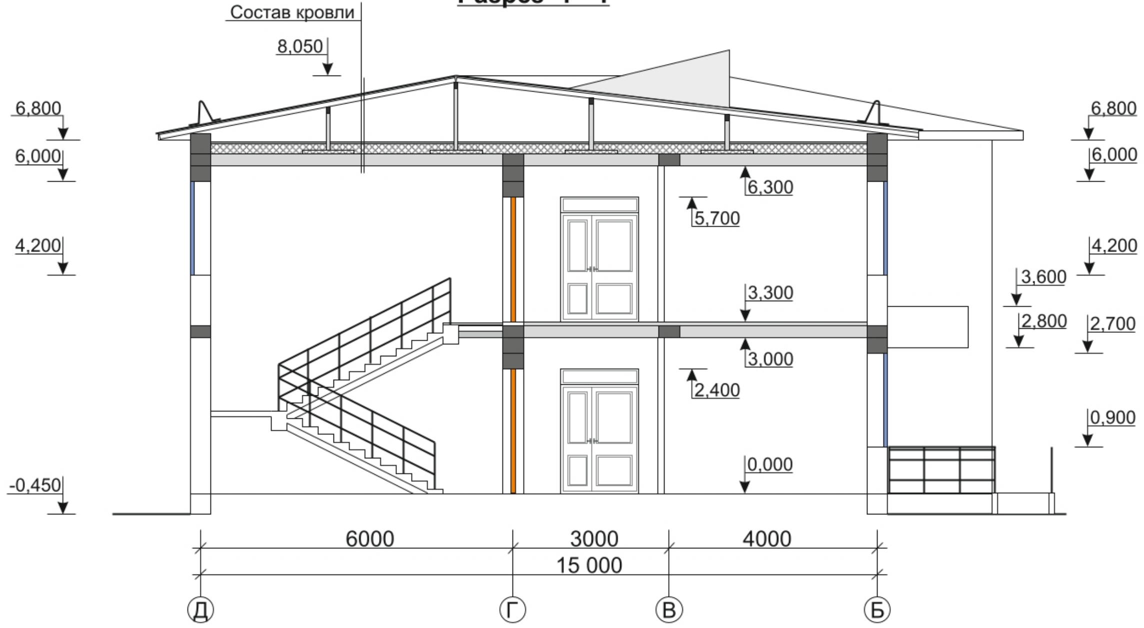
Состав кровли
8,050
6,800
6,000
4,200
-0,450
6,300
5,700
3,300
3,000
2,400
0,000
3,600
2,800
6,800
6,000
4,200
2,700
0,900
6000
3000
4000
15 000
Д
Г
В
Б

Состав кровли

1. Профнастил
2. Металлические обрешеток сеч. 40x40x2 шаг 500 мм
3. Металлические стропила сеч. 80x40x4 мм
4. Цементно-песчаным стяжка толщ. 40 мм
   с сетками 4BpI-150/4BpI-150 (1,35 кг/м2)
5. Утеплитель из минплиты базальтовые ППЖ-100 толщ. 100 мм
6. Пароизоляция 1-слой рубероид
7. Ж/бетонные плита покрытия

Разрез 2 - 2

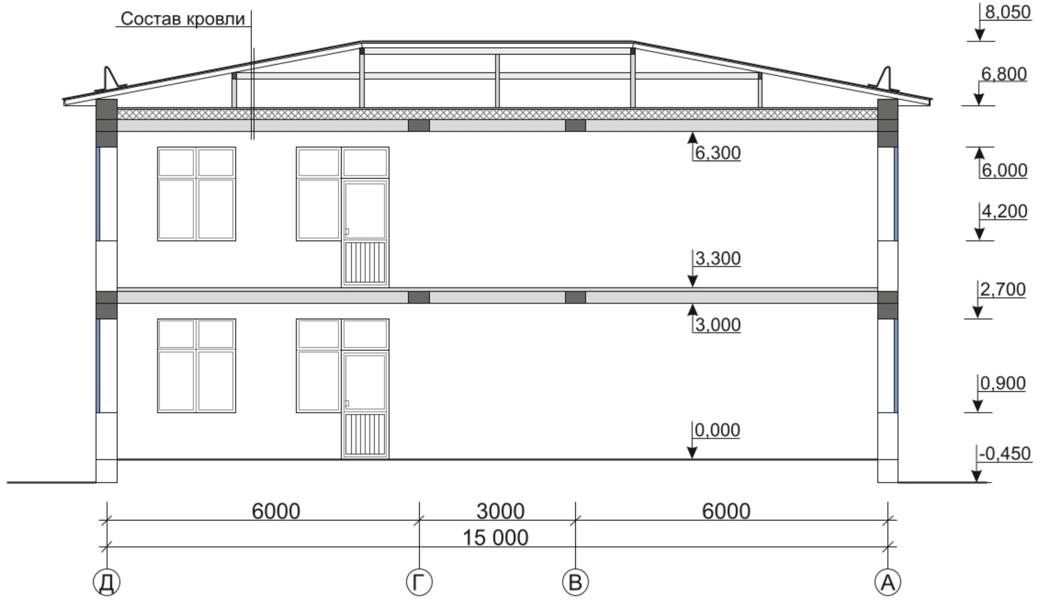
Состав кровли
8,050
6,800
6,300
6,000
4,200
3,300
2,700
3,000
0,900
0,000
-0,450
6000
3000
6000
15 000
Д
Г
В
А

					АС		
					Строительство ДОО на 120 мест в МФЙ “Панжи” Китабского района, Кашкадарьинской области		
Изм	Лист	№ Документ	Подпись	Дата			
					ДОО на 120 мест	Стадия	Лист	Листов
Г.И.П.		Жабборов Й				РП	10	63
Испольн.		Жабборов Й						
					Разрез 1 - 1, 2 - 2	**ЧП “NURLANPROJECT”**		