



Фасад по оси Е-А М 1:100

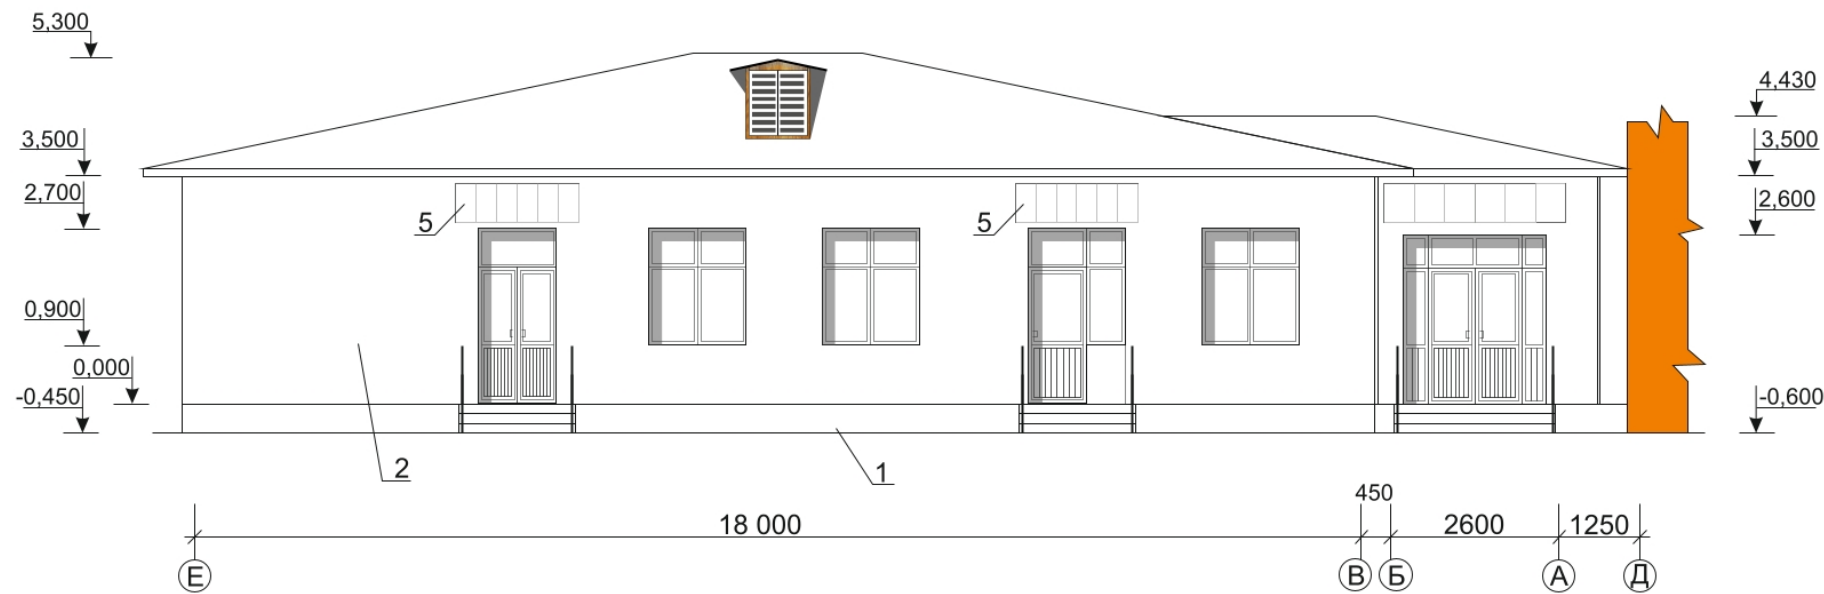

Фасад по оси А-Е М 1:100

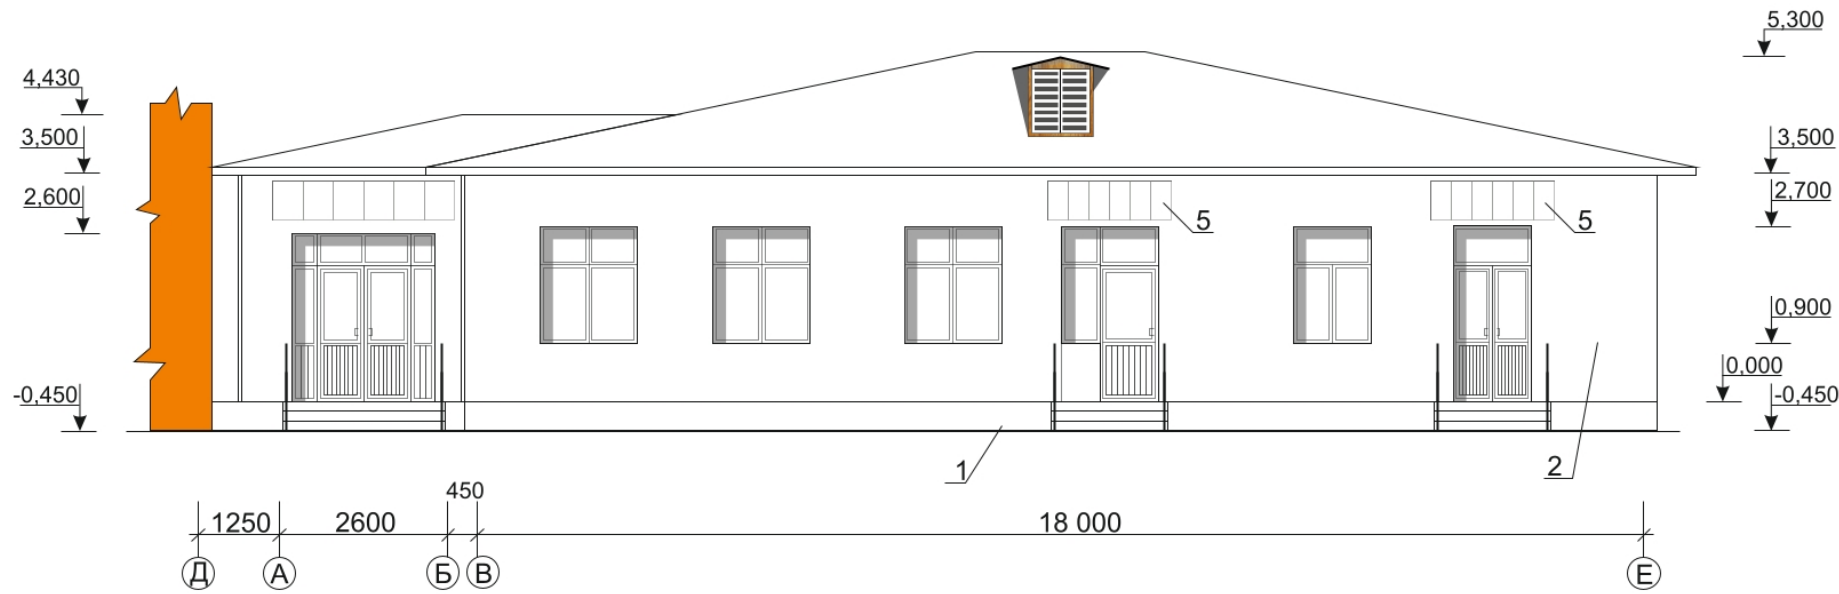

					АС			
					Строительство ДОО на 120 мест в МФЙ "Панжи" Китабского района, Кашкадарьинской области			
Изм	Лист	№ Документ	Подпись	Дата	Пищеблок с универсальный зал	Стадия	Лист	Листов
Г.И.П.	Жабборов Й	Жабборов Й	<i>Жабборов Й</i>			РП	3	39
					Фасад по оси А-Е, Е-А	ЧП "NURLANPROJECT"		