


Ведомость наружная отделка

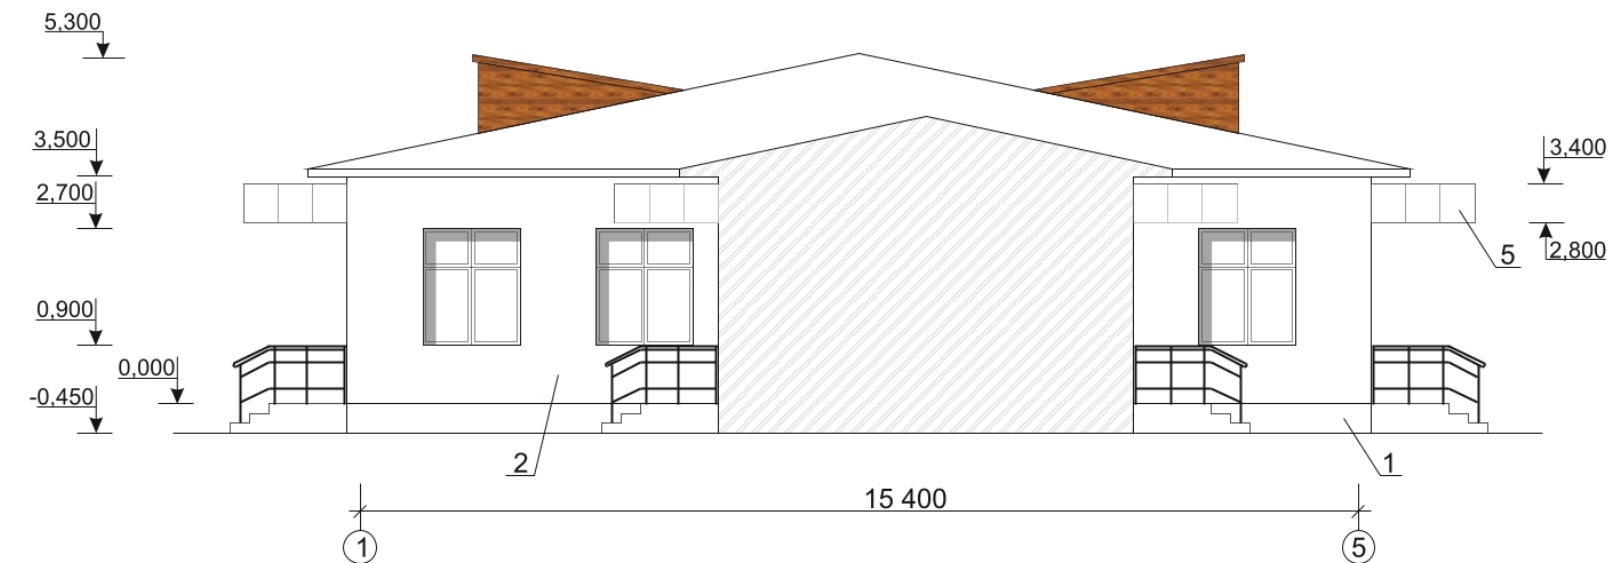

Наименование	Вид отделки
Козырек над входом	5. Обшивка из окрашенные сталь лист толщ. 0,4 мм по профиль направляющий
Оконные блоки	6. Окна - из пластиковый ПВХ с двойным остеклением
Дверные блок	7. Двери - из пластиковый ПВХ с двойным остеклением
Витраж	8. Витраж - из алюминиевые профиля с двойным остеклением
Водосточные труб	9. Окрашенный сталь лист
Слуховое окна	10. Масляная окраска за 2 раза $S = 4,80 \text{ м}^2$
Оконные свесы	11. Окрашенные сталь лист толщ. 0,5 мм
Карниз	12. Обшивка из окрашенные сталь лист толщ. 0,4 мм по профиль направляющий $S = 53,25 \text{ м}^2$
Обшивка шов	13. Обшивка из окрашенные сталь лист толщ. 0,5 мм $b = 360 \text{ мм}$ $S = 5,80 \text{ м}^2$

						АС		
						Строительство ДОО на 120 мест в МФЙ "Панжи" Китабского района, Кашкадарьинской области		
Изм	Лист	№ Документ	Подпись	Дата				
					Пищеблок с универсальный зал	Стадия	Лист	Листов
Г.И.П.		Жабборов Й				РП	4	39
Исполн.		Жабборов Й						
					Фасад по оси 1-5, 5-1, Ведомость наружная отделка	ЧП "NURLANPROJECT"		