


План стен М 1:100

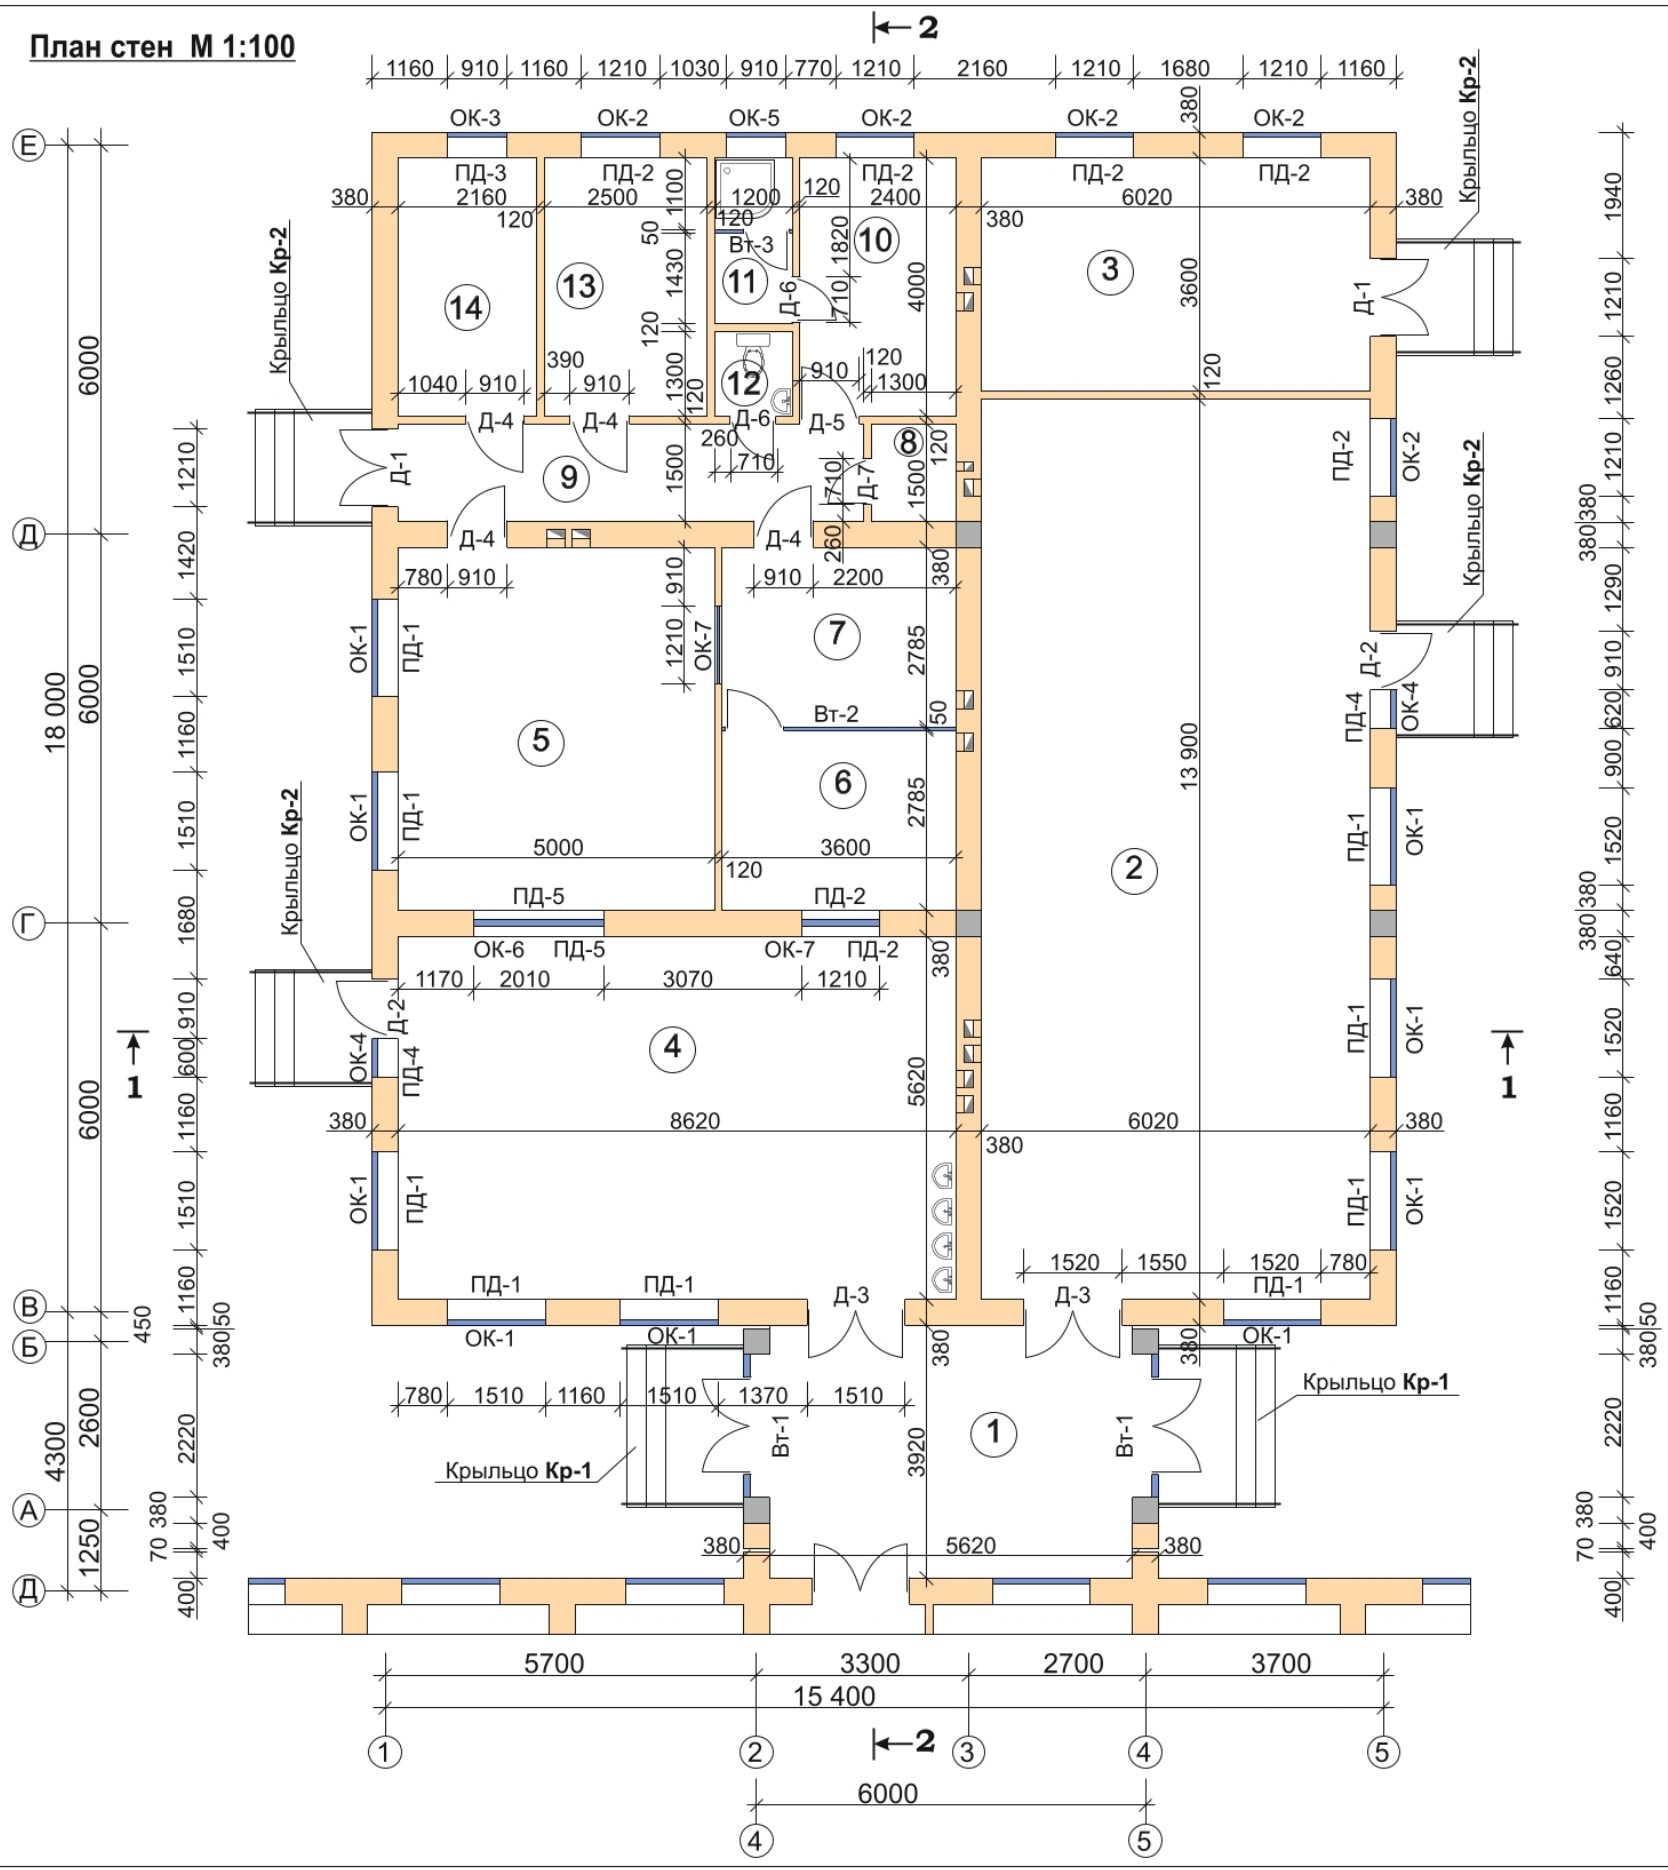

Экспликация помещений

№№ п/п	Наименование помещений	Площадь м2	Тип пола
1	Коридор, рекреации	22,03	Мрамор
2	Универсальный зал	83,68	Дощатые
3	Постирочная	21,67	Кер.плитки
4	Обеденный зал на 60 мест	48,44	Кер.плитки
5	Кухня с раздаточной	28,10	Кер.плитки
6	Моечная	10,02	Кер.плитки
7	Кухонной посуды	10,02	Кер.плитки
8	Электрощитовая	1,95	Бетонные
9	Коридор	10,95	Мрамор
10	Комната персонала	9,60	Релин
11	Санузел	3,09	Кер.плитки
12	Туалет	1,56	Кер.плитки
13	Склад сухие продуктов	10,00	Кер.плитки
14	Мясо-рыбное отделение	8,64	Кер.плитки

					АС			
					Строительство ДОО на 120 мест в МФЙ “Панжи” Китабского района, Кашкадарьинской области			
Изм	Лист	№ Документ	Подпись	Дата	Пищеблок с универсальный зал	Стадия	Лист	Листов
Г.И.П.	Жабборов Й	Жабборов Й				РП	8	39
					План стен, Экспликация помещение	ЧП “NURLANPROJECT”		