


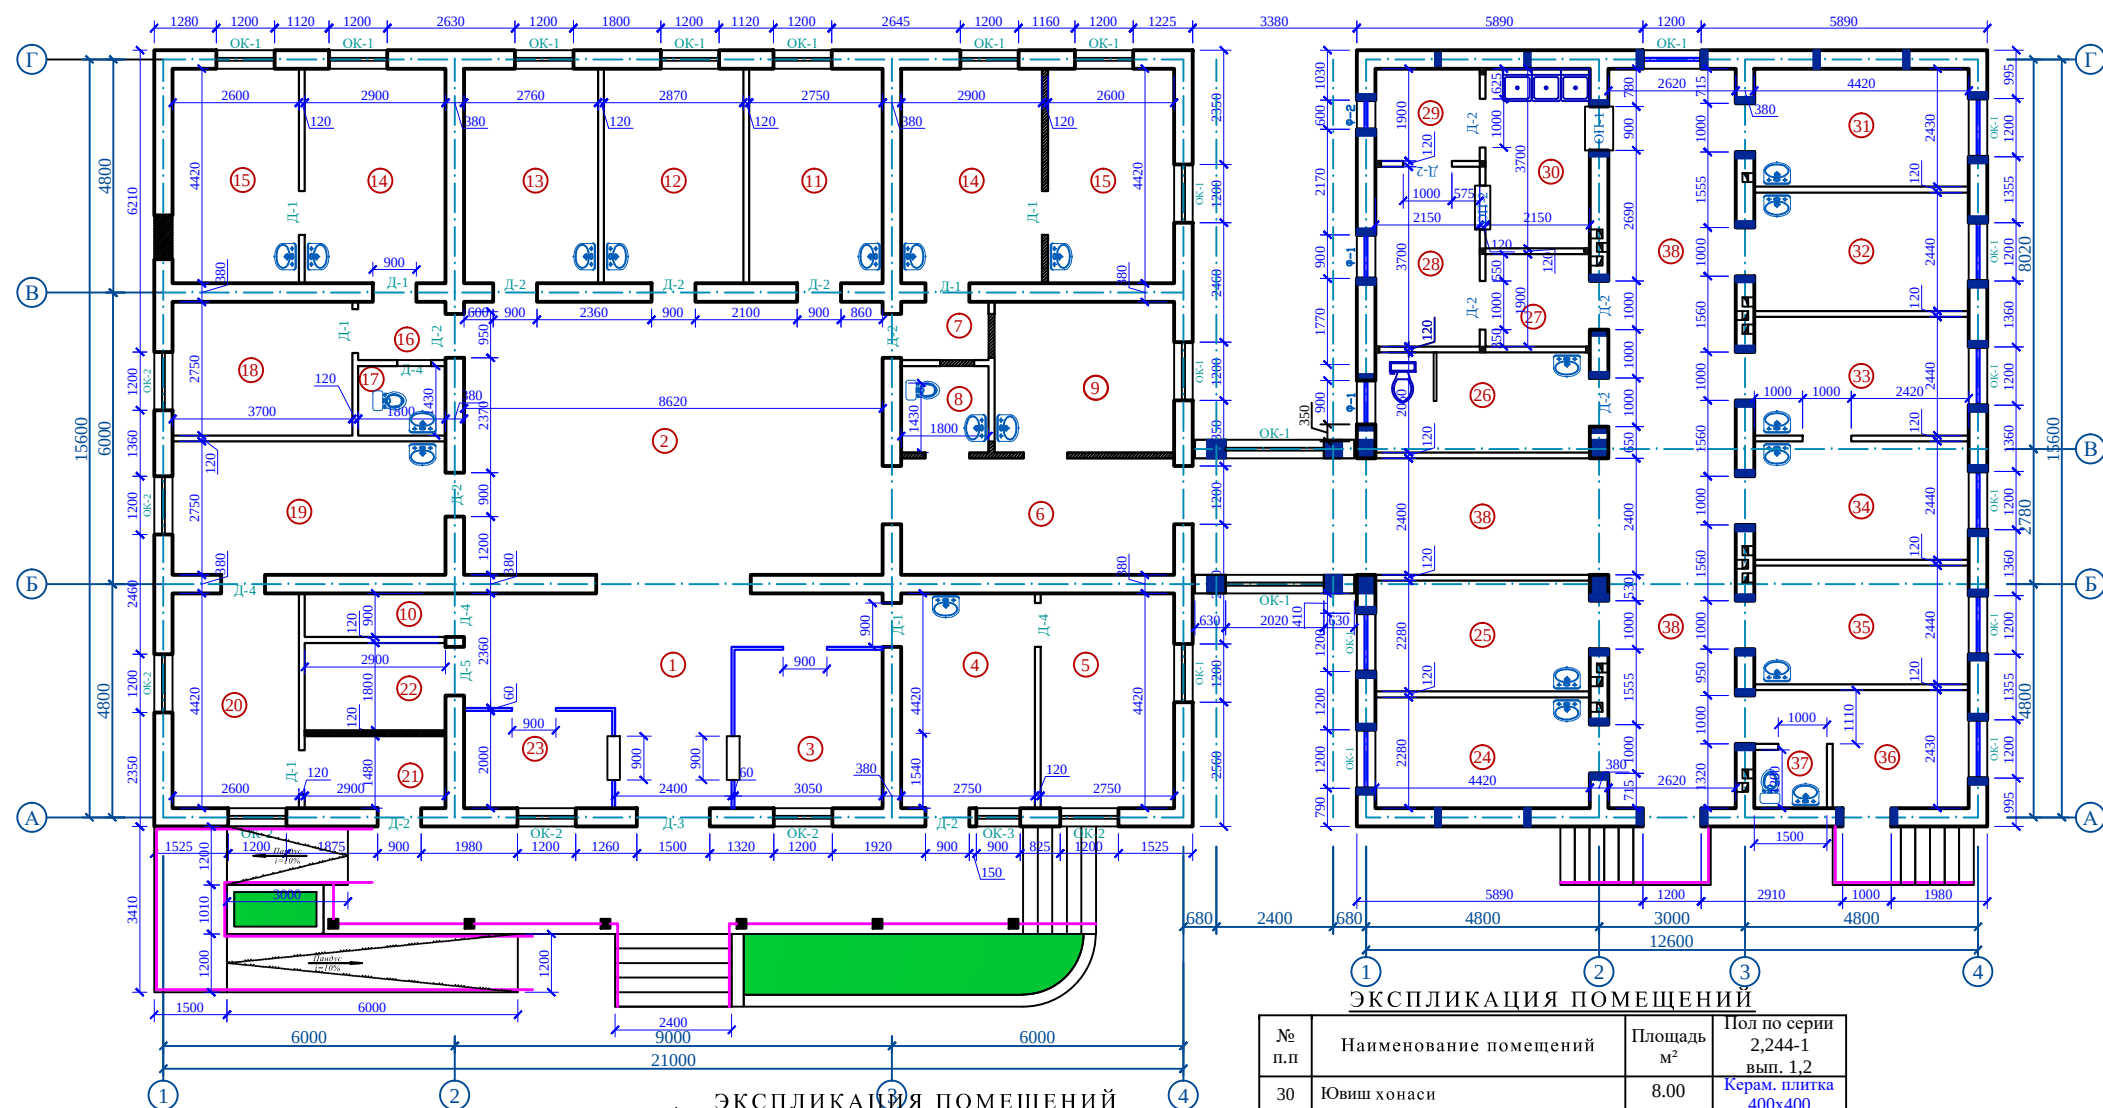

ЭКСПЛИКАЦИЯ ПОМЕЩЕНИЙ			
№ п.п	Наименование помещений	Площадь м ²	Пол по серии 2,244-1 вып. 1,2
1	Вестюбиль	18.69	Мраморная плитка
2	Холл	50.24	Мраморная плитка
3	Руйхатхона	9.97	Релин
4	Педиатр шифокори хонаси	12.38	Релин
5	Эмлаш хонаси	12.20	Керам. плитка 400x400
6	Каридор	14.05	Мраморная плитка
7	Тамбур	2.59	Керам. плитка 400x400
8	Хожатхона	3.22	Керам. плитка 400x400
9	ОП мудири хонаси	10.22	Релин
10	Кладовка	25.01	Керам. плитка 400x400
11	Муолажа хонаси	12.32	Керам. плитка 400x400
12	Терапевт шифокори хонаси	12.85	Керам. плитка 400x400
13	Катта хамшира хонаси	12.37	Керам. плитка 400x400
14	Шифокор олди кўриги хонаси (2та)	12.98	Релин
15	Оилавий шифокор хонаси (2та)	11.66	Релин
16	Тамбур	2.59	Керам. плитка 400x400
17	Хожатхона	2.61	Керам. плитка 400x400
18	УТТ хонаси	10.22	Релин
19	Гинеколог курув хонаси	15.79	Керам. плитка 400x400
20	Гинеколог хонаси	11.71	Релин
21	Тамбур	5.93	Керам. плитка 400x400
22	Имкопияти чеклашганлар учун хожатхона	6.98	Керам. плитка 400x400
23	Ижтимоий дорихона	9.97	Релин

№ п.п	Наименование помещений	Площадь м ²	Пол по серии 2,244-1 вып. 1,2
24	Кундузги стационар хонаси (Э)	10.26	Релин
25	Кундузги стационар хонаси (А)	10.26	Релин
26	ОРП хонаси	9.29	Керам. плитка 400x400
27	Материалларни бериш	4.31	Керам. плитка 400x400
28	Стерилизатсия хонаси	8.06	Керам. плитка 400x400
29	Кадоклаш хонаси	4.19	Керам. плитка 400x400

№ п.п	Наименование помещений	Площадь м ²	Пол по серии 2,244-1 вып. 1,2
30	Ювиш хонаси	8.00	Керам. плитка 400x400
31	Тиш шифокори хонаси	10.97	Керам. плитка 400x400
32	Физиотерапия хонаси	10.97	Релин
33	Хирург хонаси	10.97	Релин
34	Боғлов хонаси	10.97	Керам. плитка 400x400
35	Экспресс лаборатория	10.97	Керам. плитка 400x400
36	Изолятор	8.79	Керам. плитка 400x400
37	Хожатхона	1.80	Керам. плитка 400x400
38	Каридор	62.43	Мраморная плитка

					AP				
ИЗМ	ЛИСТ	№ ДОКУМЕНТ	ПОДПИСЬ	ДАТА	Koson tumani tibbiyot birlashmasi qarashli ko'p tarmoqli markaziy poliklinikaning "Navro'z" filiali binosini rekonstruksiya qilish (mavjud 50 qatnovli binoni ta'mirlash 1-tip OPga moslashtirish)				
					Ko'p tarmoqli markaziy poliklinikaning "Navro'z" filiali binosi		СТАДИЯ	ЛИСТ	ЛИСТОВ
ГИП	Журакулов Ж.						РП		
Разработал	Эшмуродов И.				План стен (Мукаммал таъмирдан кейин)		ООО "ТИБЛОЙИХА"		
							г.карши 2026г.		