




Ўзбекистон Республикаси
Қурилиш ва уй-жой
коммунал хўжалиги вазирлиги
“Иссиқлик таъминоти
объектлари бўйича инжиниринг
компанияси” ДМ

Чирчиқ шаҳридаги “Дўстлик” қозонхонаси ва иссиқлик тармоғини модернизация ва реконструкция қилиш, индивидуал иссиқлик пунктларини ўрнатиш.



KOMMUNAL LITI

Жойлашув режаси

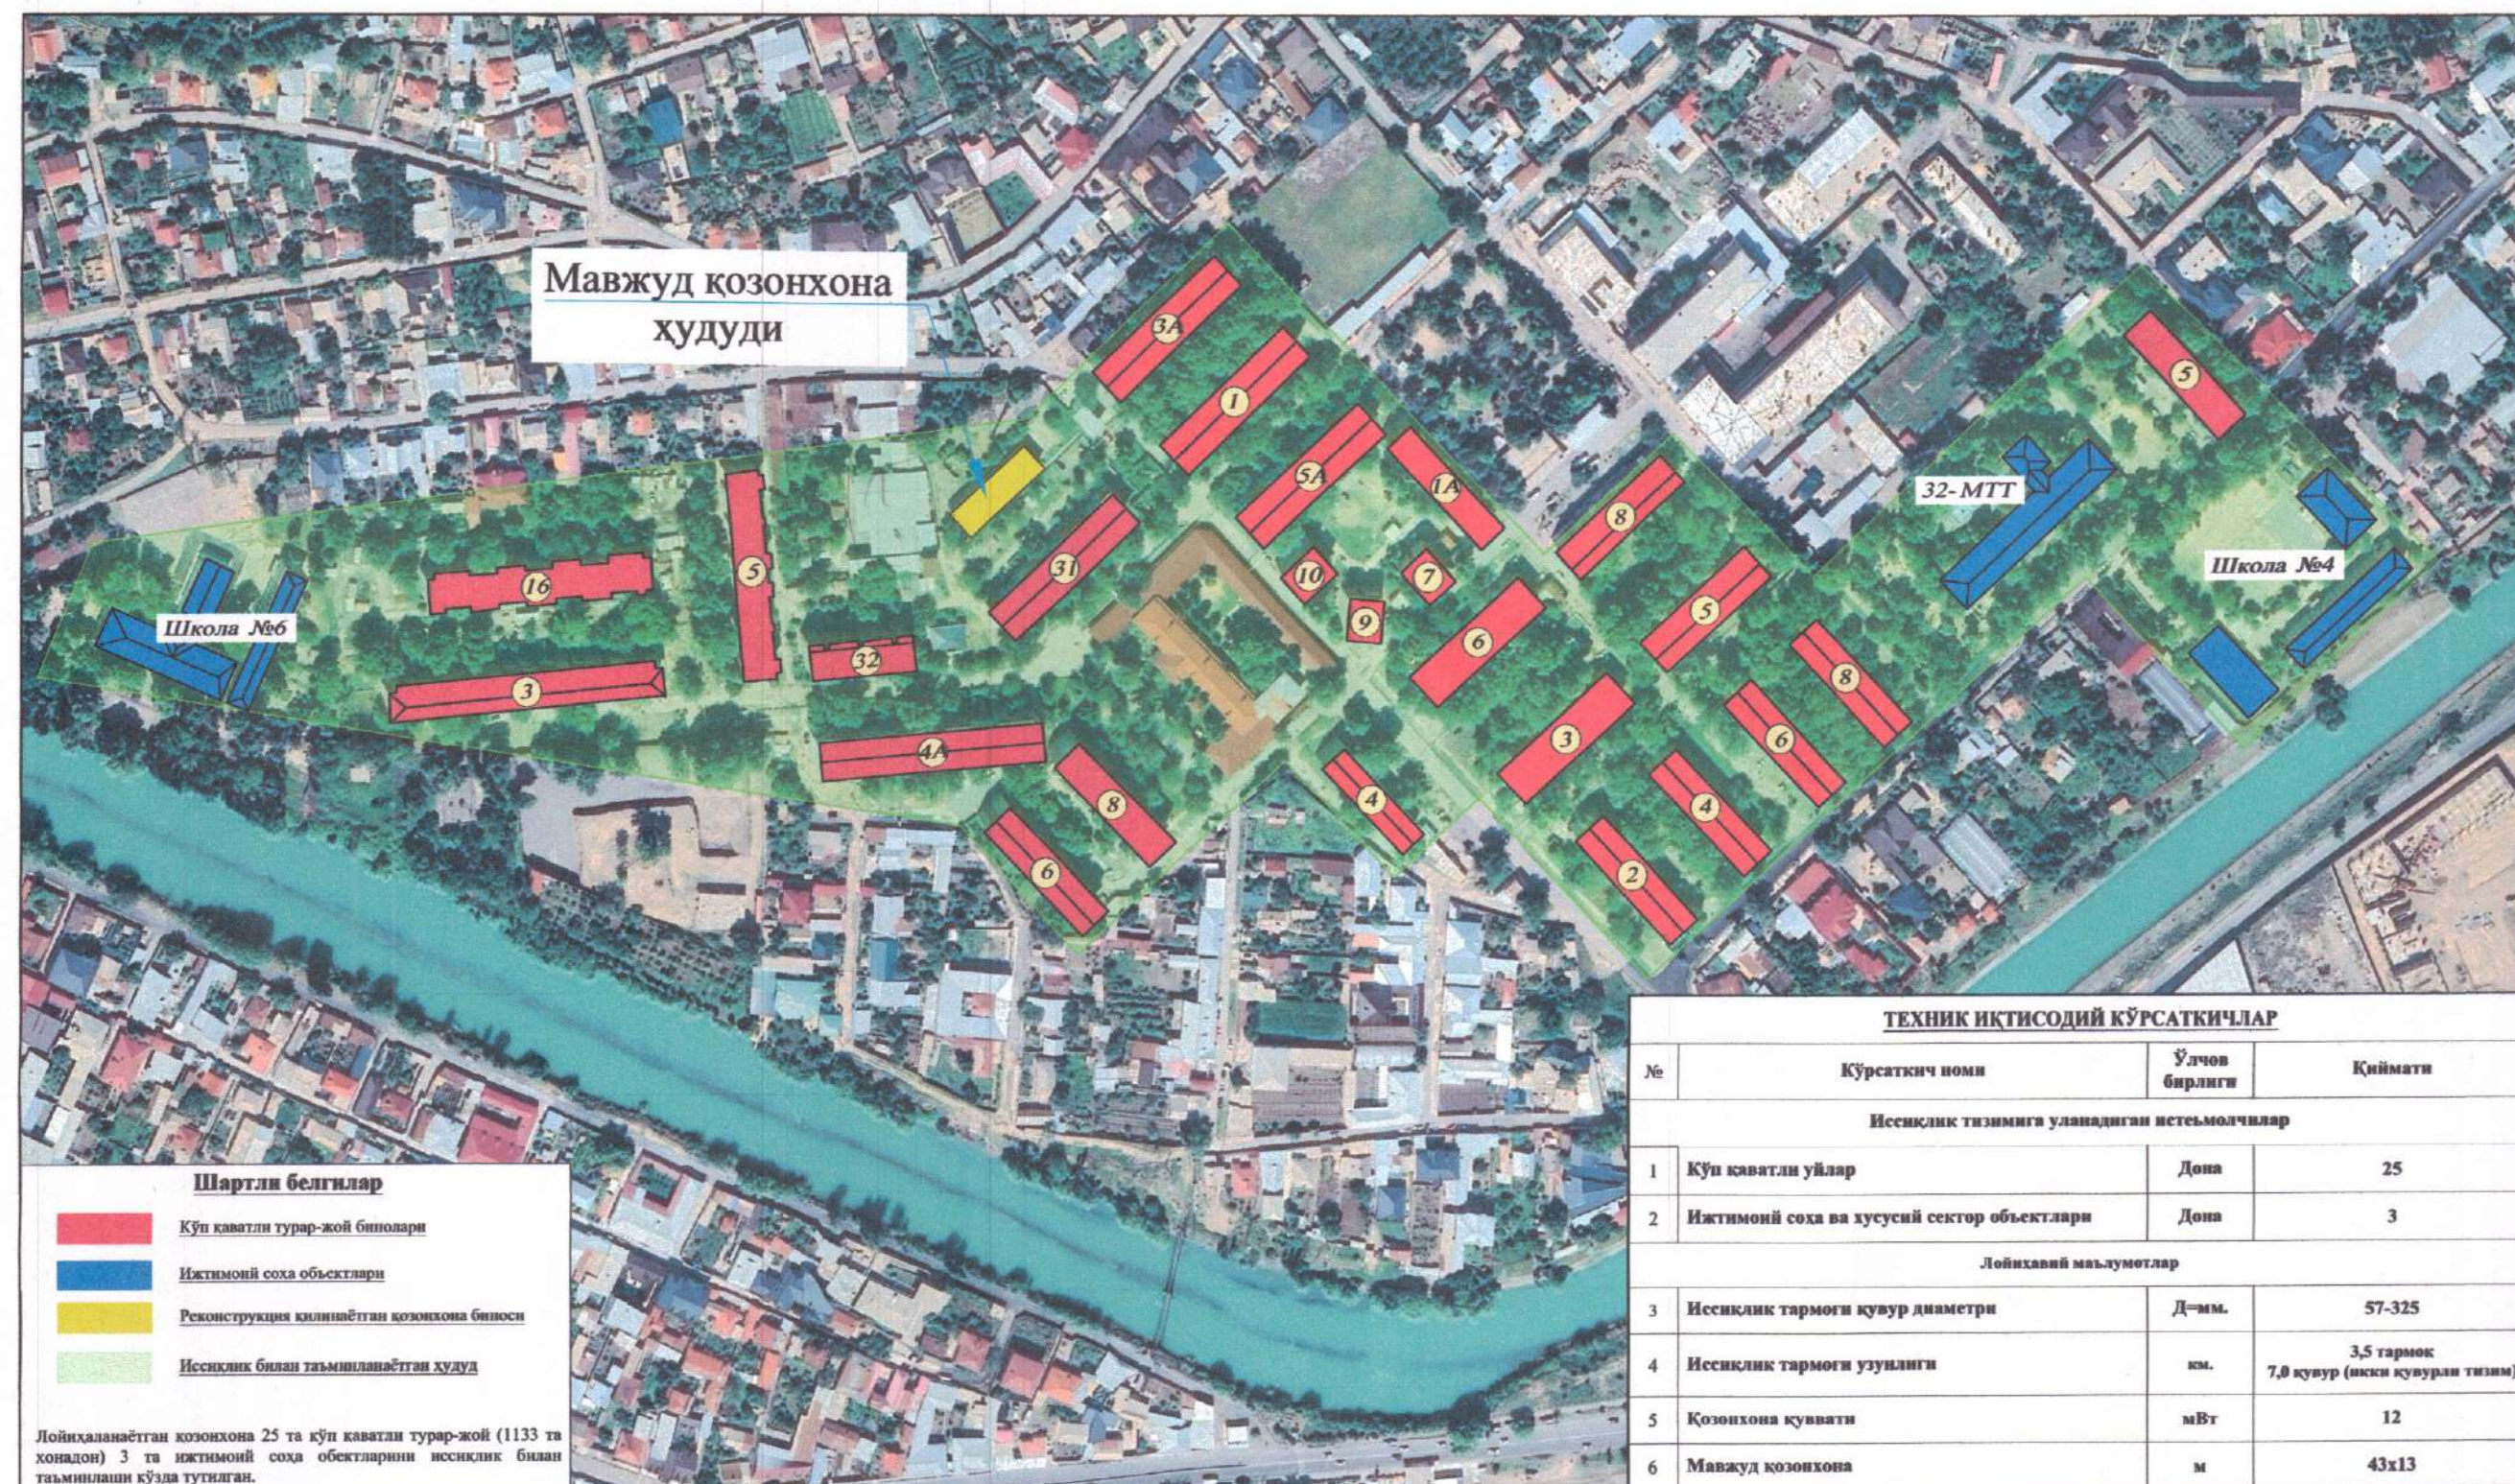

ТЕХНИК ИҚТИСОДИЙ КўРСАТКИЧЛАР			
№	Кўрсаткич номи	Ўлчов бирлиги	Қиймати
Иссиқлик тизимига уланган истеъмолчилар			
1	Қўп қаватли уйлар	Дона	25
2	Ижтимоий соҳа ва хусусий сектор объектлари	Дона	3
Лойihalaviy маълумотлар			
3	Иссиқлик тармоғи қуғур диаметри	Д-мм.	57-325
4	Иссиқлик тармоғи узунлиги	км.	3,5 тармоқ 7,0 қуғур (иссиқ қуғур тизими)
5	Қозонхона қуввати	мВт	12
6	Мавжуд қозонхона	м	43x13

Мавжуд қозонхона биноси




Иссиқлик билан таъминланаётган қўп қаватли турар-жой бинолари



ППУ Қуғур



Камера

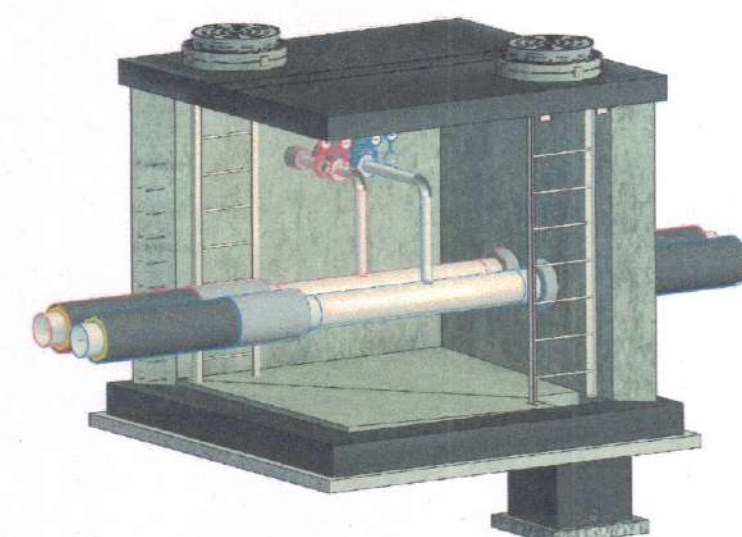

Изоҳ: Иссиқлик тармоқлари узунлиги ва йўналишига лойihalaviy жараёнида қўшимча ва ўзгартиришлар киритилиши мумкин.