

1. Сейсмичность – 8 баллов;  
2. Максимальная глубина сезонного промерзания грунта: – 0.70 м;  
3. Подземные воды глубиной до 5,0 м не вскрыты.  
Тип грунтов – I (первый) тип просадочно;  
Начальное просадочное давление – 0,09–0,15МПа.  
Вскрытая мощность элемента – до 1,3м  
Подключение внутриплощадочной водопроводной сети произвести к существующей водопроводной сети Ø120мм, согласно ТУ N1560 от 10.03.2026г, выданных АО "СУВСОЗ". Напор в точках подключения 1,0 атм.  
(Ariza raqami 259341228. Chirchiq shahridagi "Dostlik" qozonxonasi va issiqlik tarmogini modernizatsiya va rekonstruksiya qilish, individual issiqlik punktlarini o'rnatish Sutkasiga – 300 m<sup>3</sup> suv sarfi. Yonginga qarshi extiyoj uchun sekundiga – 15 litr ichimlik suvi sarflanishi. Sutkasiga – 300 m<sup>3</sup> oqova suvining tashlanishi).  
Сети водопровода и канализации проектируются по требованиям КМК 2.04.02–19, 2.04.03–19.

Исходя из типа грунтов, литологического строения, физических, прочностных и деформационных свойств грунтов в разведанной толще выделено две инженерно-геологических элемента (ИГЭ).

ИГЭ-2 – Галечник с песчаным заполнителем.

Вскрытая мощность элемента – до 3,0м.

Вскрытая мощность элемента до 1,3м

На канализационную сеть запроектирована полиэтиленовых трубу  $\varnothing 160$  мм 18955–2001 и гофрированные канализационные трубы  $\varnothing 160$  мм 18955–2001. Подключается от наружного существующего водопроводного сети  $\varnothing 150$  мм, и на Кол-1 колодце устанавливается задвижка  $\varnothing 100$  мм.

В местах пересечения труб с подземными коммуникациями предусмотреть ручную разработку траншеи по 5 м в обе стороны.

Основание под трубопроводы см. часть АС

- 1.1. подготовка основания под трубопроводы;
- 1.2. устройстве упоров;
- 1.3. устройстве колодцев и камер;
- 1.4. герметизация мест прохода трубопроводов через стенки колодцев и камер;
- 1.5. засылка трубопроводов с уплотнением.

Здание двухэтажное здание имеет размеры в плане в осях 43,0 x 13,0 м.  
Высота здания – 8 м;  
категория I  
Строительный объем 4210 м<sup>3</sup>


|        |                                    |
|--------|------------------------------------|
| — В1 — | Проектируемая водопроводные сети   |
| — К1 — | Проектируемая канализационная сеть |

|                |        |         |   |
|----------------|--------|---------|---|
| -Газ-          | ГС-100 | г       | г |
|                |        | эл. 0.7 |   |
| -Водопровод -  | В-100  | в       | в |
|                |        | эл. 0.7 |   |
| - Кабель -     | 2 каб. | 0.4кВ   |   |
|                |        | эл. 0.7 |   |
| -Канализация - | К-100  | к       |   |
|                |        | эл. 1.5 |   |

Технические решения, принятые в рабочих чертежах, соответствуют требованиям экологических, санитарно-гигиенических, противопожарных и других действующих норм и правил и обеспечивают безопасную для жизни и здоровья людей эксплуатацию объекта при соблюдении предусмотренных рабочими чертежами мероприятий.

Главный инженер проекта

Тошпулатов Ш.

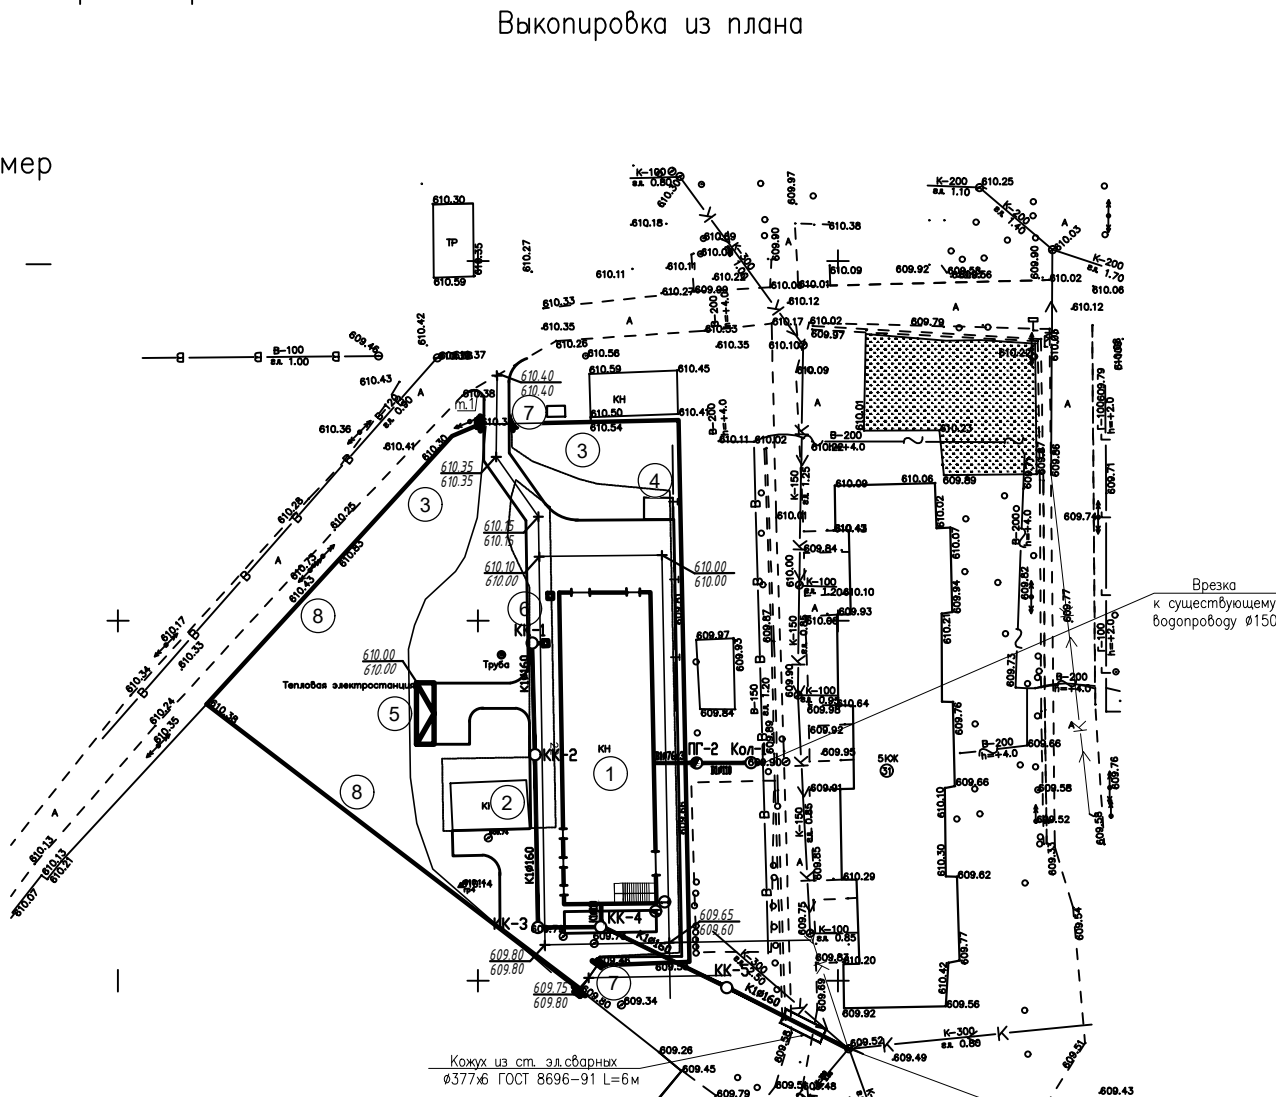

| ВЕДОМОСТЬ ЧЕРТЕЖЕЙ ОСНОВНОГО КОМПЛЕКТА |                                                       |            |
|----------------------------------------|-------------------------------------------------------|------------|
| Лист                                   | Наименование                                          | Примечание |
| 1                                      | Общие данные.                                         |            |
| 2                                      | Генплан с технологическими коммуникациями М 1:500     |            |
| 3                                      | Продольные профили технологических коммуникаций – В1– |            |
| 4                                      | Продольные профили технологических коммуникаций – К1– |            |
|                                        |                                                       |            |

| Обозначение         | Наименование                      | Примечание |
|---------------------|-----------------------------------|------------|
| N229871/2026–НВК    | Технологические коммуникации      |            |
| N229871/2026–НВК–АС | Архитектурно–строительные решения |            |
|                     |                                   |            |

| Обозначение          | Наименование              | Примечание |
|----------------------|---------------------------|------------|
|                      | <u>Прилагаемые</u>        |            |
| N229871/2026– НВК.СО | Спецификация оборудования | 2 листа    |
|                      |                           |            |


| Наименование систем                                     | Потреб-<br>ный<br>напор на<br>вводе м.<br>вод ст | Расходы |        |       |                        |
|---------------------------------------------------------|--------------------------------------------------|---------|--------|-------|------------------------|
|                                                         |                                                  | м³/сут  | м³/час | л/сек | При<br>пожаре<br>л/сек |
| Хоз.питьевой водопровод В1                              | 10.0                                             | 0.063   | 0,145  | 0,126 | 5.0                    |
| Хоз.бытовая канализация К1                              |                                                  | 0,112   | 0,230  | 0,195 |                        |
| Наружное пожаротушение<br>Категория I пожар.опас. Г,Д,Е |                                                  |         |        | 15    |                        |

1. "Mualliflik huquqi va tirdosh huquqlar to'g'risida"gi Qonunga muvofiq mazkur mualliflik mahsuloti ishlab chiqaruvchi bilan kelishmadan to'liq yoki qisman ko'paytirilishi, chop etilishi, tarqatilishi, shuningdek uchinchi tomonga berilishi mumkin emas va mualliflik huquqlarining buzilishi O'zbekiston Respublikasining amaldagi qonunchiligiga muvofiq javobgarlikka tortilishiga sabab bo'ladi.
2. Ushbu mahsulotni O'zbekiston Respublikasi norezidentlarga taqdim etish faqatgina O'zbekiston Respublikasi Vazirlar Mahkamasining ruxsati bilan amaldagi qonunchilikka muvofiq belgilangan tartibda amalga oshiriladi.
3. Pudratchi (buyurtmachi) yer qazishi ishlarini boshlashdan oldin albatta muhandislik kommunikatsiyalarini ekspluatatsiya qiluvchi tashkilotlar vakillarini qachirishlari shart.


|                   |                  |                                                                                       |                                                                                       |   |                  |       |               |
|-------------------|------------------|---------------------------------------------------------------------------------------|---------------------------------------------------------------------------------------|---|------------------|-------|---------------|
|                   |                  |                                                                                       |                                                                                       | Buyurtmachi: "KOMMUNAL LIT" DM   |                  |       | Inventar №    |
| Lavozim           | F.I.SH.          | Imzo                                                                                  | Sana                                                                                  |   |                  |       |               |
| Partiya boshlig'i | Tashpulatov SH.  |  |                                                                                       | Ob'ekt: Чирчик шаҳридаги "Ўзбекиммаш" қўзғонқонаси ва иссиқлик тармоғини модернизация қилиш, индивидуал иссиқлик пунктларини ўрнатиш |                  |       | Shartnoma №   |
| Topog.            | yer usti         | Muminjonov F.                                                                         |  |   |                  |       |               |
|                   | yer osti         | Abdulkhalilov S.                                                                      |  |   |                  |       |               |
| Tahrirllovchi     | Muminjonov F.    |  |                                                                                       | Topografik tasvir   | Bosqich          | Varaq | Varaqlar soni |
| Operator          | Abdulkhalilov S. |  |                                                                                       | Masstab - 1:500   |                  | 1     | 1             |
|                   |                  |                                                                                       |                                                                                       | Davlat (1942 yil) koordinatalar tizimi                                                                                               | "15" iyul 2026 y |       |               |
|                   |                  |                                                                                       |                                                                                       | Boltiq bo'yi 1977 balandlik tizimi                                                                                                   |                  |       |               |
|                   |                  |                                                                                       |                                                                                       | Relyef kesimi oralig'i 0.5 metrda   |                  |       |               |

|                       |         |            |        |                |   |   |      |        |
|-----------------------|---------|------------|--------|----------------|---|---|------|--------|
|                       |         |            |        |                | N229871/2026-НВК   |   |      |        |
|                       |         |            |        |                | Чирчик шаҳридаги "Дустлик" козонконаси ва иссиқлик тармоғини модернизация ва реконструкция қилиш, индивидуал иссиқлик пунктларини урнатish. |   |      |        |
| Изм.                  | Кол.уч. | Лист       | № док. | Подпись        | Дата   |   |      |        |
| ГИП                   |         | Тошпулатов |        |                | 2026г   |   |      |        |
| Исполнитель           |         | Улугова    |        | <i>Ulugova</i> |   |   |      |        |
| МФЙ Дустлик котельная |         |            |        |                |   | Стадия   | Лист | Листов |
|                       |         |            |        |                |   | РП   | 1    | 4      |
| Общие данные          |         |            |        |                |   |  "KOMMUNAL LOYIHA<br>ILMIY-TADQIQOT<br>INSTITUTI" DM |      |        |
|                       |         |            |        |                |   |   |      |        |



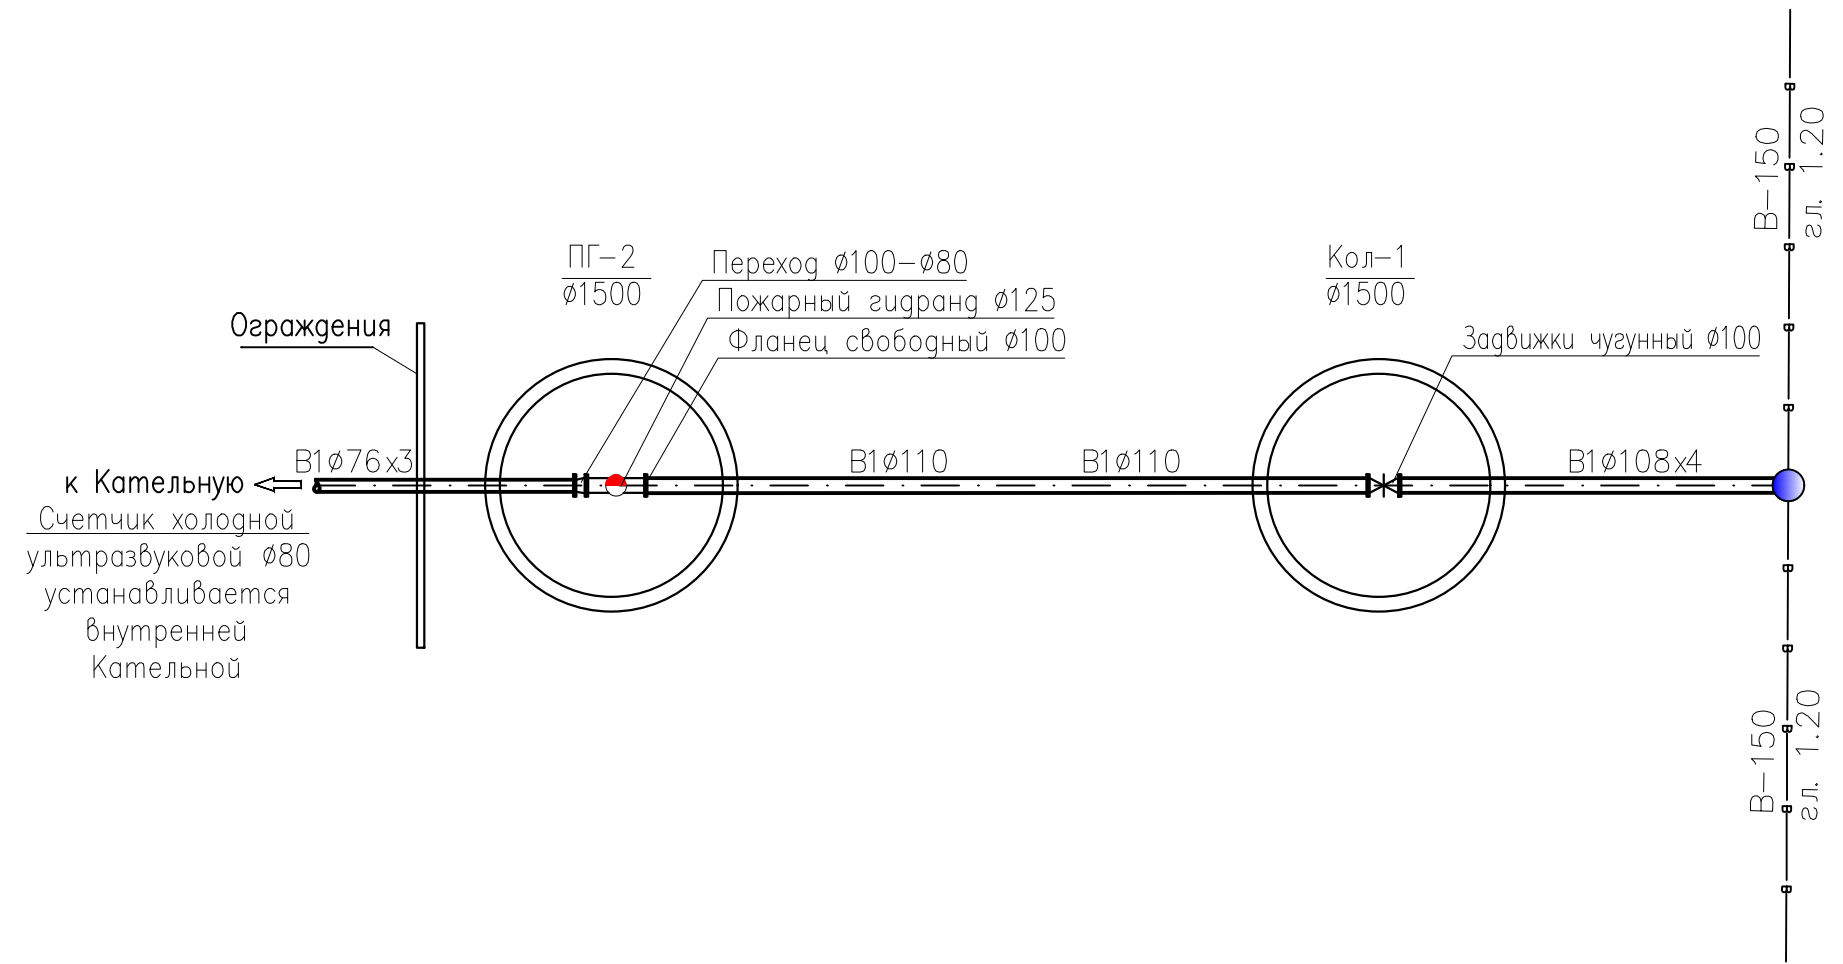

|             |         |      |        |                                                                                       |       |   |                                                                                       |                                                     |        |
|-------------|---------|------|--------|---------------------------------------------------------------------------------------|-------|---|---------------------------------------------------------------------------------------|-----------------------------------------------------|--------|
|             |         |      |        |                                                                                       |       | N229871/2026–HBK   |                                                                                       |                                                     |        |
|             |         |      |        |                                                                                       |       | Чирчик шаҳридаги "Дустлик" козонхонаси ва иссиқлик тармагининг модернизация ва реконструкция қилиш, индивидуал иссиқлик пунктларини урнатил. |                                                                                       |                                                     |        |
| Изм.        | Код ул. | Лист | № док. | Подпись                                                                               | Дата  | МФЙ Дустлик котельная   | Старша                                                                                | Лист                                                | Листов |
|             |         |      |        |                                                                                       | 2026г |   | РП                                                                                    | 3                                                   |        |
| Исполнитель | Улугова |      |        |  |       | Продольные профили<br>Технологических коммуникаций                                                                                           |  | "KOMMUNAL LOYIHA<br>ILMIY-TADQIQOT<br>INSTITUTI" DM |        |
|             |         |      |        |                                                                                       |       |   |                                                                                       |                                                     |        |
|             |         |      |        |                                                                                       |       |   |                                                                                       |                                                     |        |

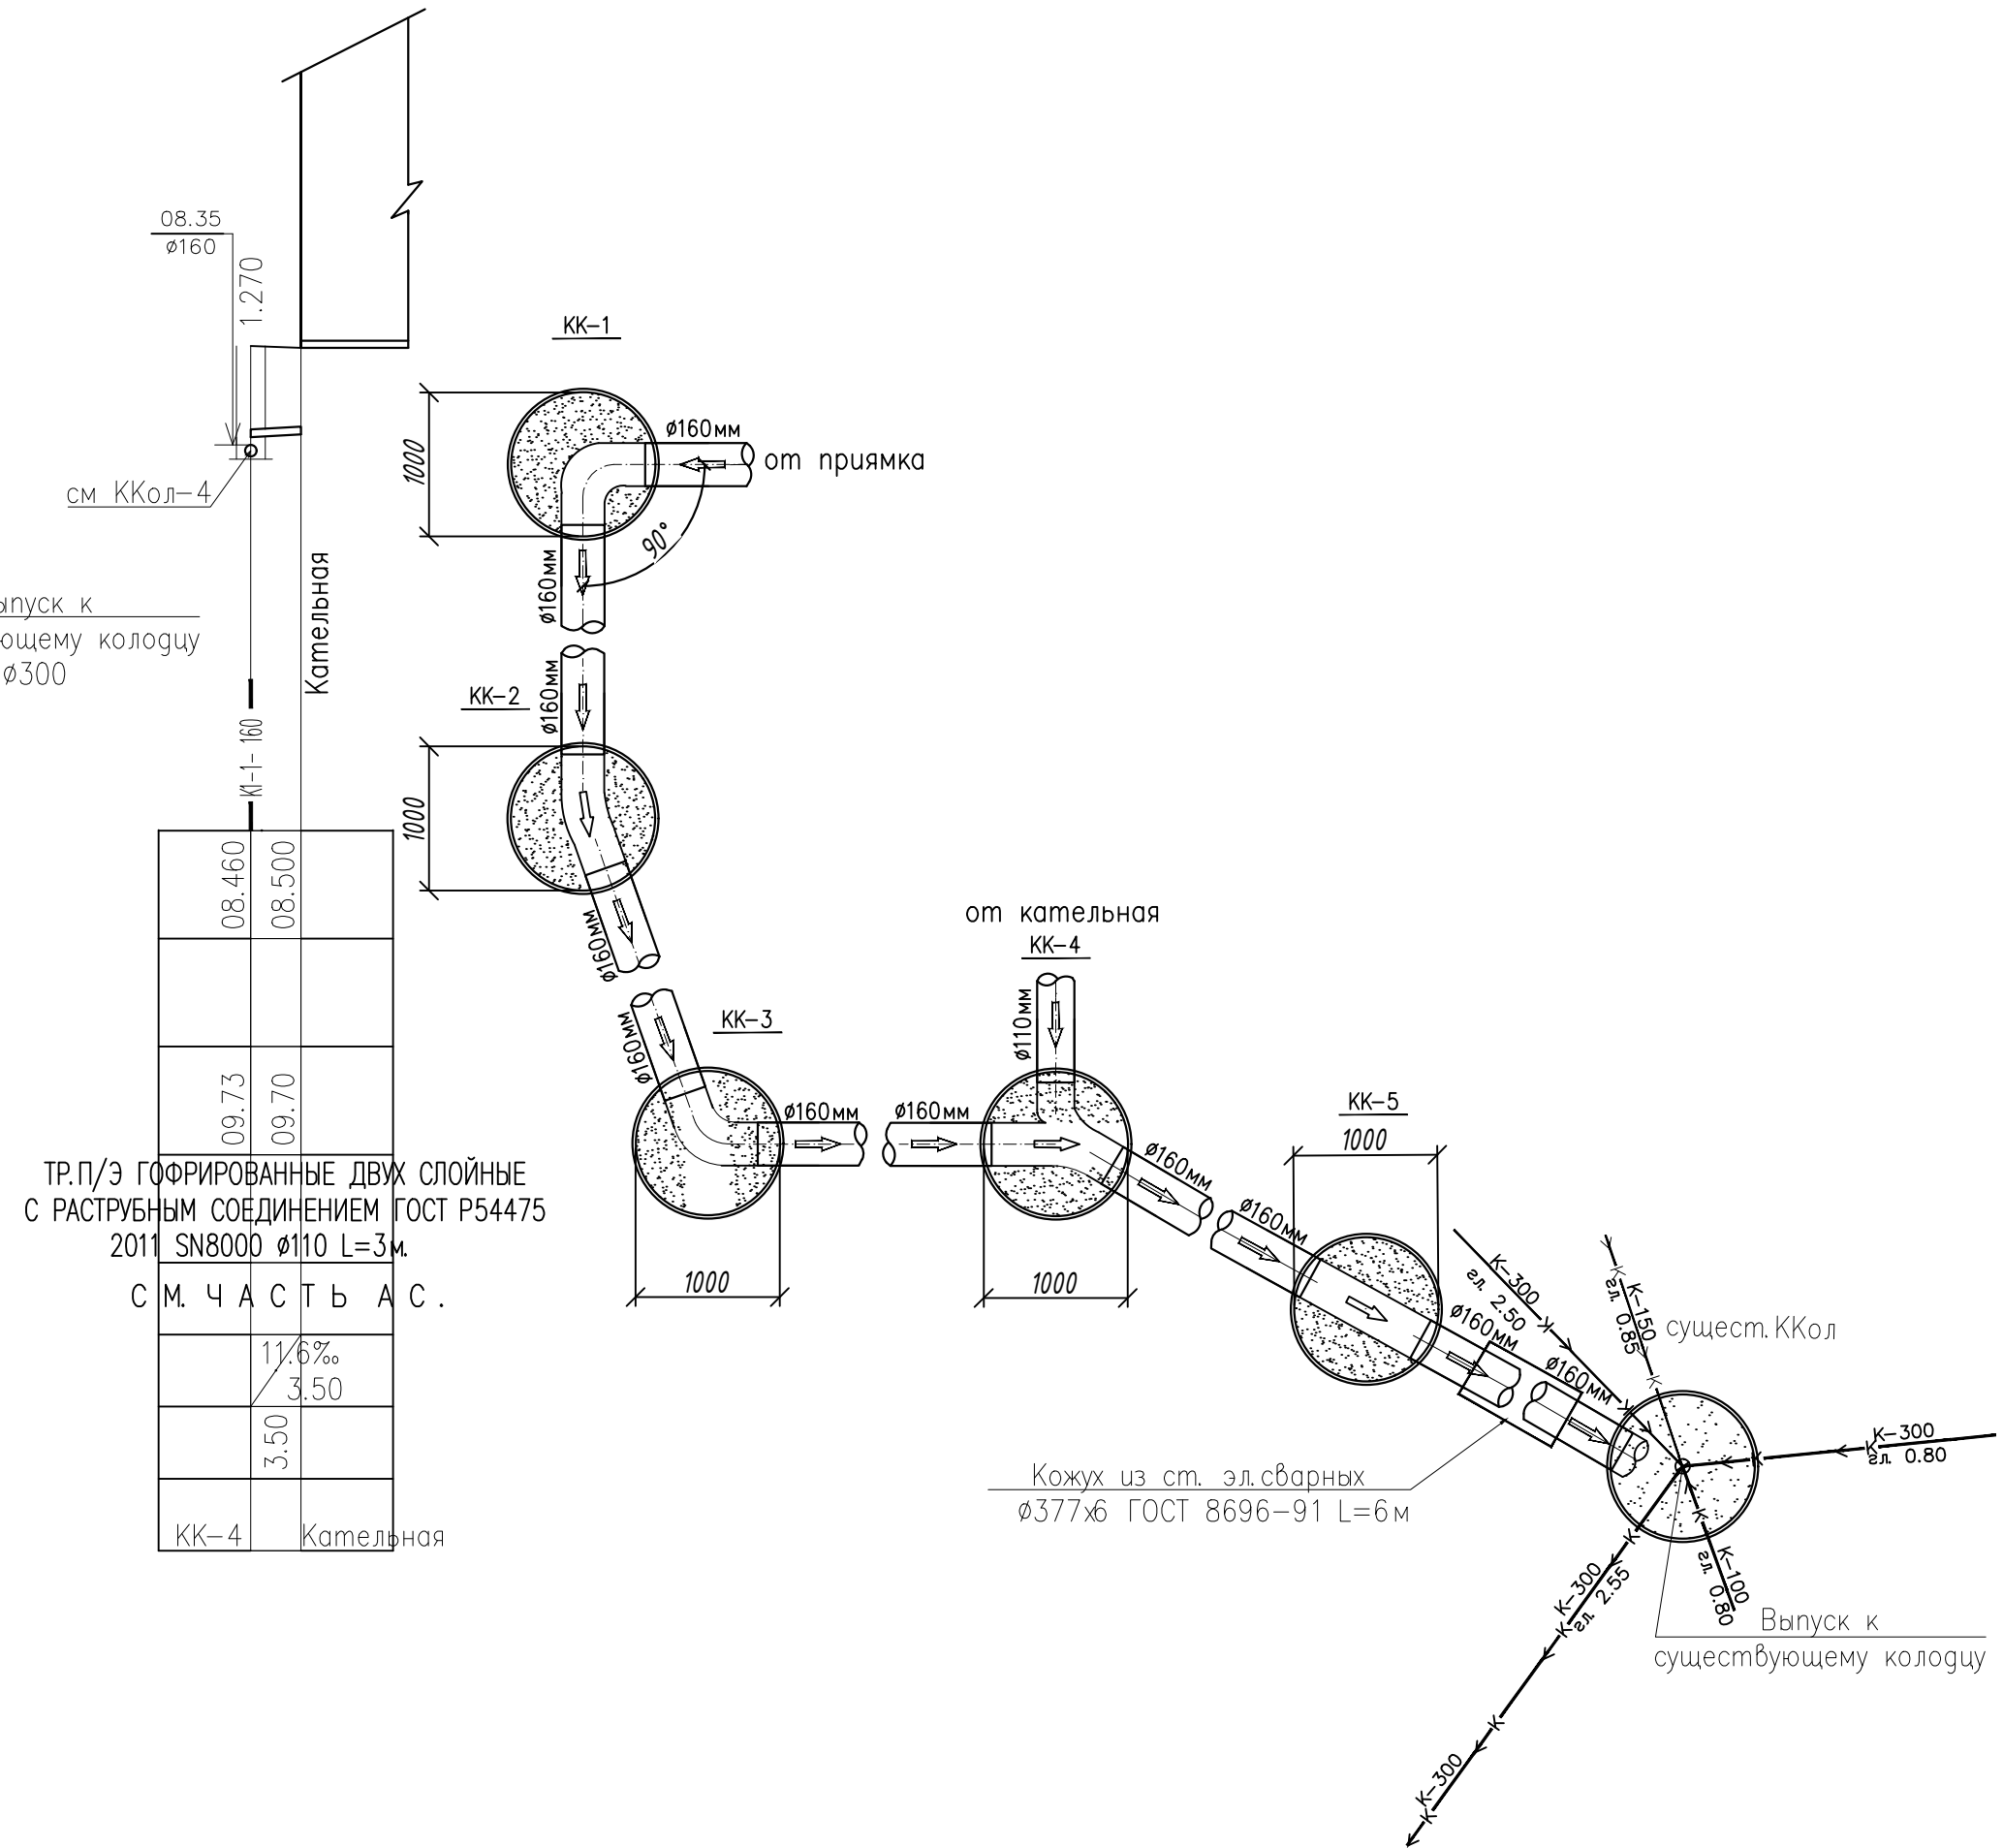

|             |             |                    |         |       |                                                 |   |
|-------------|-------------|--------------------|---------|-------|-------------------------------------------------|---|
|             |             |                    |         |       |                                                 | N229871/2026–НВК   |
|             |             |                    |         |       |                                                 | Чирчик шаҳридаги "Дустлик" козонхонаси ва иссиқлик тармоғини модернизация ва реконструкция қилиш, индивидуал иссиқлик пунктларини уратиш. |
| Изм.        | Қолдирилган | Недекор            | Попниси | Дата  |                                                 | Стация   |
|             |             |                    |         | 2026г |                                                 | Лист   |
| Исполнитель | Улугова     | <i>[Signature]</i> |         |       |                                                 | Листоёв   |
|             |             |                    |         |       | МФЙ Дустлик котельная                           | РП   |
|             |             |                    |         |       |                                                 | 4   |
|             |             |                    |         |       | Продольные профили Технологических коммуникаций | "KOMMUNAL LOYIHA ILMIY-TADQIQOT INSTITUTI" DM                                                                                             |
|             |             |                    |         |       |                                                 |                                                      |

| |
|---|
| Инв. № подл.   | Подпись и дата | Взам. инв. № | Позиция                                                                  | Наименование и техническая характеристика                                        | Тип, марка, обозначение документа, опросного листа. | Код оборудования, изделия, материала. | Завод-изготовитель   | Единица измерения | Количество | Масса единицы кг                                   | Примечание | |
|   |                |              | 1                                                                        | 2                                                                                | 3                                                   | 4                                     | 5   | 6                 | 7          | 8                                                  | 9          | |
|   |                |              | Технологическая часть. В1                                                | |
|   |                |              | Трубопроводы                                                             | |
|   |                |              | 1                                                                        | Укладка трубопроводов из полиэтилена ПЭ 80 PN–6.3атм Ø110мм с дезинфекцией       | ГОСТ18599–2001                                      |                                       |   | пм                | 8          | |
|   |                |              |                                                                          | испытанием и промывкой                                                           | |
|   |                |              | 2                                                                        | Трубы стальные электросварные Ø108х4мм. с промывкой, испытанием и дезинфекцией и | ГОСТ 10704–2001                                     |                                       |   | пм                | 2          | |
|   |                |              |                                                                          | с битумно–полимерной изоляции                                                    | |
|   |                |              | 3                                                                        | Трубы стальные электросварные Ø76х3мм. с промывкой, испытанием и дезинфекцией и  | ГОСТ 10704–2001                                     |                                       |   | пм                | 6          | |
|   |                |              |                                                                          | с битумно–полимерной изоляции                                                    | |
|   |                |              | Соединительные фасонные части и арматура. Полиэтиленовые фасонные части. | |
|   |                |              | 4                                                                        | Монтаж полиэтиленовых втулок под подвижной фланец Ø110мм                         |                                                     |                                       |   | шт                | 2          | |
|   |                |              |                                                                          | Стальные фасонные части                                                          | |
|   |                |              | 5                                                                        | Монтаж тройник стальная фланцевая с пожарной подставкой Ø100–125мм               | ГОСТ 17376–2001                                     |                                       |   | шт                | 1          | 20,7                                               | |
|   |                |              | 6                                                                        | Установка перехода стального Ø100х80                                             | ГОСТ 17378–2001                                     |                                       |   | шт                | 1          | 1,4                                                | |
|   |                |              | 7                                                                        | Фланцы стальные приварные Ø100                                                   | ГОСТ 12820–2001                                     |                                       |   | шт                | 3          | |
|   |                |              | 8                                                                        | Фланцы стальные приварные Ø80                                                    | ГОСТ 12820–2001                                     |                                       |   | шт                | 1          | |
|   |                |              | 9                                                                        | Фланцы стальные свободные Ø100мм                                                 | ГОСТ 12822–2001                                     |                                       |   | шт                | 2          | |
|   |                |              | 10                                                                       | Врезка стальной трубой Ф100 в сущ.стальную трубу Ф150                            |                                                     |                                       |   | мест              | 1          | |
|   |                |              |                                                                          | Арматура                                                                         | |
|   |                |              | 11                                                                       | Монтаж задвижки чугунный фланцевой обрешиненным клином покрытие                  | |
|   |                |              |                                                                          | эпоксидной порошковой краской Ø100мм                                             | 30ч6бр                                              |                                       |   | шт                | 1          | |
|   |                |              | 12                                                                       | Монтаж пожарного гидранта Ø125 h=0.5м                                            |                                                     |                                       |   | шт                | 1          | |
|   |                |              | 13                                                                       | Люк чугунный Ø700 мм типа Т                                                      | ГОСТ 3634–2001                                      |                                       |   | шт                | 2          | |
| |
| |
| <table><tr><td></td><td></td><td></td><td></td><td></td><td></td><td></td><td colspan="5">№229871/2026–НБК СО</td></tr><tr><td></td><td></td><td></td><td></td><td></td><td></td><td></td><td colspan="5">Чирчик шаҳридаги "Дустлик" қозонқонаси ва иссиқлик тармоғини модернизация ва реконструкция қилиш, индивидуал иссиқлик пунктларини урнатиш.</td></tr><tr><td></td><td>Изм.</td><td>Кол.уч.</td><td>Лист</td><td>№ док.</td><td>Подпись</td><td>Дата</td><td colspan="3"></td><td>МФЙ Дустлик котельная Технологический коммуникаций</td><td>Страница</td></tr><tr><td></td><td></td><td></td><td></td><td></td><td></td><td>2026г</td><td colspan="3"></td><td>РП</td><td>Лист</td></tr><tr><td></td><td>ГИП</td><td>Тошпулатов</td><td></td><td></td><td></td><td></td><td colspan="3"></td><td>1</td><td>Листов</td></tr><tr><td></td><td>Исполнитель</td><td>Улугова</td><td></td><td></td><td></td><td></td><td colspan="3"></td><td>2</td><td></td></tr><tr><td></td><td></td><td></td><td></td><td></td><td></td><td></td><td colspan="3"></td><td></td><td></td></tr><tr><td></td><td></td><td></td><td></td><td></td><td></td><td></td><td colspan="3"></td><td></td><td></td></tr><tr><td></td><td></td><td></td><td></td><td></td><td></td><td></td><td colspan="3"></td><td></td><td></td></tr><tr><td></td><td></td><td></td><td></td><td></td><td></td><td></td><td colspan="3"></td><td></td><td></td></tr></table> |                |              |                                                                          |                                                                                  |                                                     |                                       |   |                   |            |                                                    |            |  |  |  |  |  |  |  | №229871/2026–НБК СО |  |  |  |  |  |  |  |  |  |  |  | Чирчик шаҳридаги "Дустлик" қозонқонаси ва иссиқлик тармоғини модернизация ва реконструкция қилиш, индивидуал иссиқлик пунктларини урнатиш. |  |  |  |  |  | Изм. | Кол.уч. | Лист | № док. | Подпись | Дата |  |  |  | МФЙ Дустлик котельная Технологический коммуникаций | Страница |  |  |  |  |  |  | 2026г |  |  |  | РП | Лист |  | ГИП | Тошпулатов |  |  |  |  |  |  |  | 1 | Листов |  | Исполнитель | Улугова |  |  |  |  |  |  |  | 2 | |
|   |                |              |                                                                          |                                                                                  |                                                     |                                       | №229871/2026–НБК СО   | |
|   |                |              |                                                                          |                                                                                  |                                                     |                                       | Чирчик шаҳридаги "Дустлик" қозонқонаси ва иссиқлик тармоғини модернизация ва реконструкция қилиш, индивидуал иссиқлик пунктларини урнатиш. | |
|   | Изм.           | Кол.уч.      | Лист                                                                     | № док.                                                                           | Подпись                                             | Дата                                  |   |                   |            | МФЙ Дустлик котельная Технологический коммуникаций | Страница   | |
|   |                |              |                                                                          |                                                                                  |                                                     | 2026г                                 |   |                   |            | РП                                                 | Лист       | |
|   | ГИП            | Тошпулатов   |                                                                          |                                                                                  |                                                     |                                       |   |                   |            | 1                                                  | Листов     | |
|   | Исполнитель    | Улугова      |                                                                          |                                                                                  |                                                     |                                       |   |                   |            | 2                                                  | |
| |
| |
| |
| |

