




М гор. 1:500 вер. 1:1000	614.00
	613.00
	612.00
	611.00
	610.00
	609.00
	608.00
	607.00
	606.00
Проектная отметка земли	
Натуральная отметка земли	
Отметка потолка канала или верха трубы	
Отметка пола канала или низа трубы	
Уклон%	
Длина, м	
Тип прокладки, номер разреза	
Разрез и материал труб по ГОСТ/Тип изоляции	
Развернутый план	

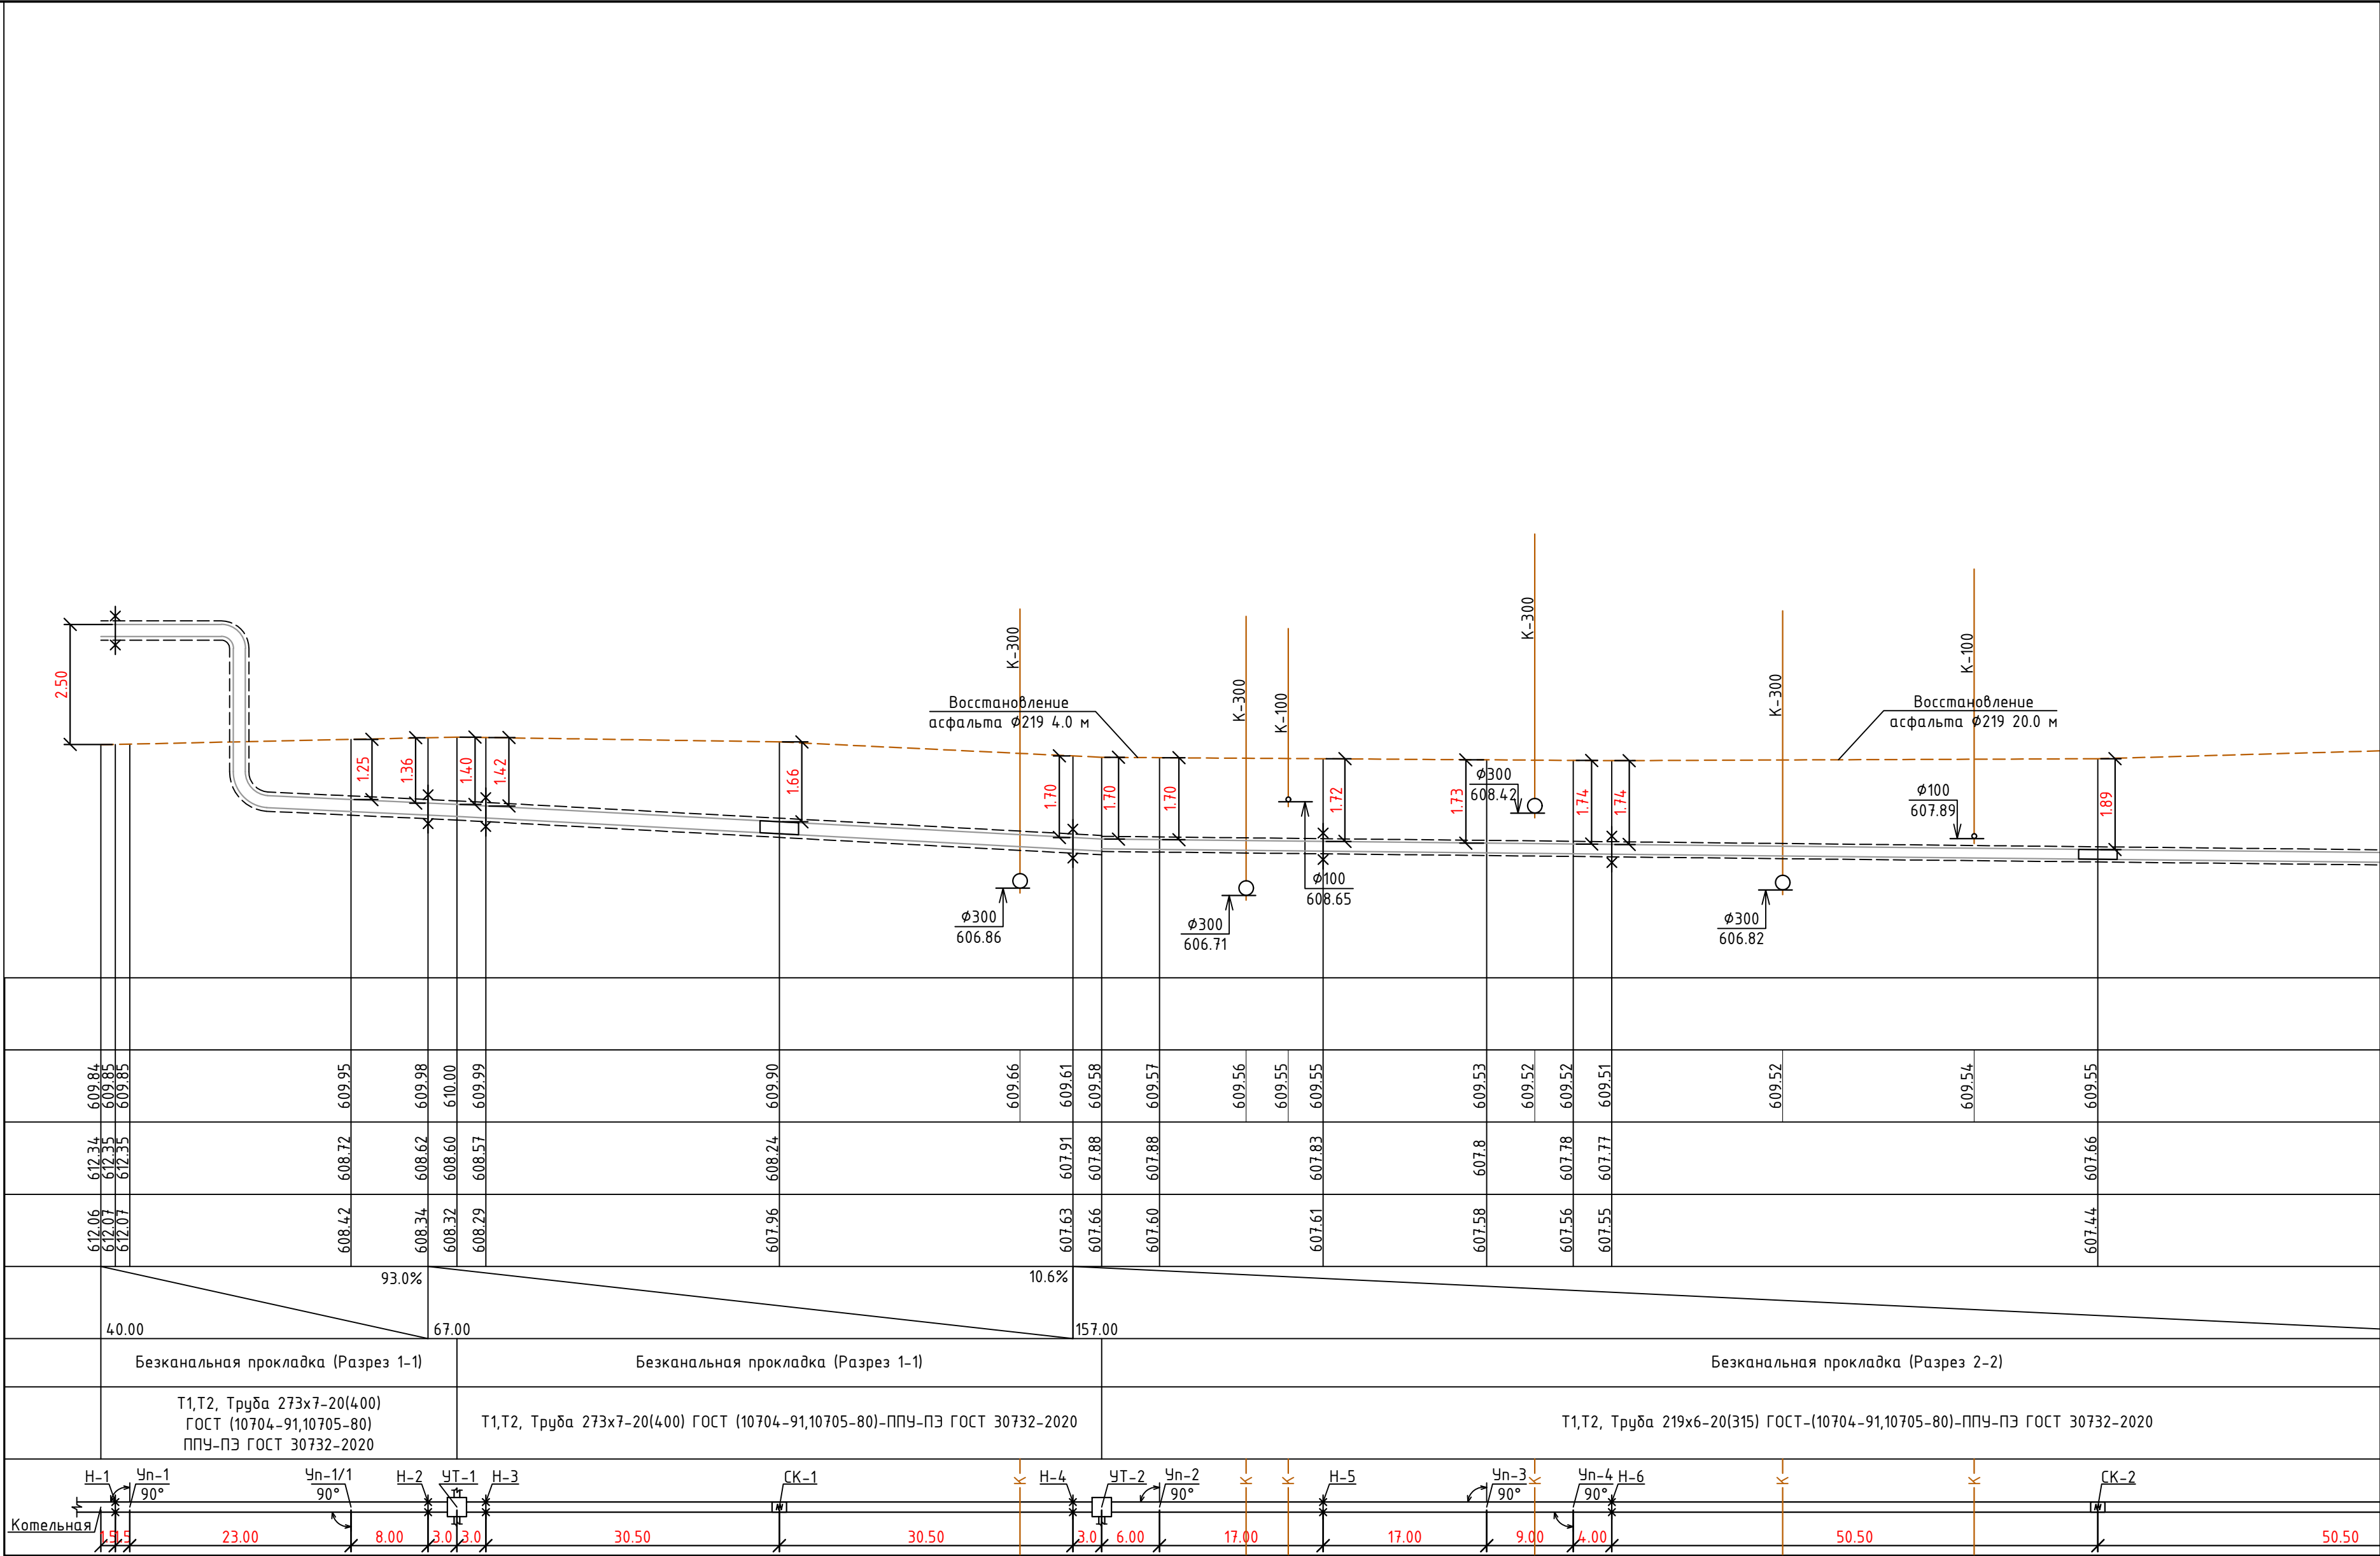



М гор. 1:500 вер. 1:1000	614.00
	613.00
	612.00
	611.00
	610.00
	609.00
	608.00
Проектная отметка земли	607.00
	606.00
Натуральная отметка земли	
Отметка потолка канала или верха трубы	
Отметка пола канала или низа трубы	
Уклон%	
Длина, м	
Тип прокладки, номер разреза	
Разрез и материал труб по ГОСТ/Тип изоляции	
Развернутый план	

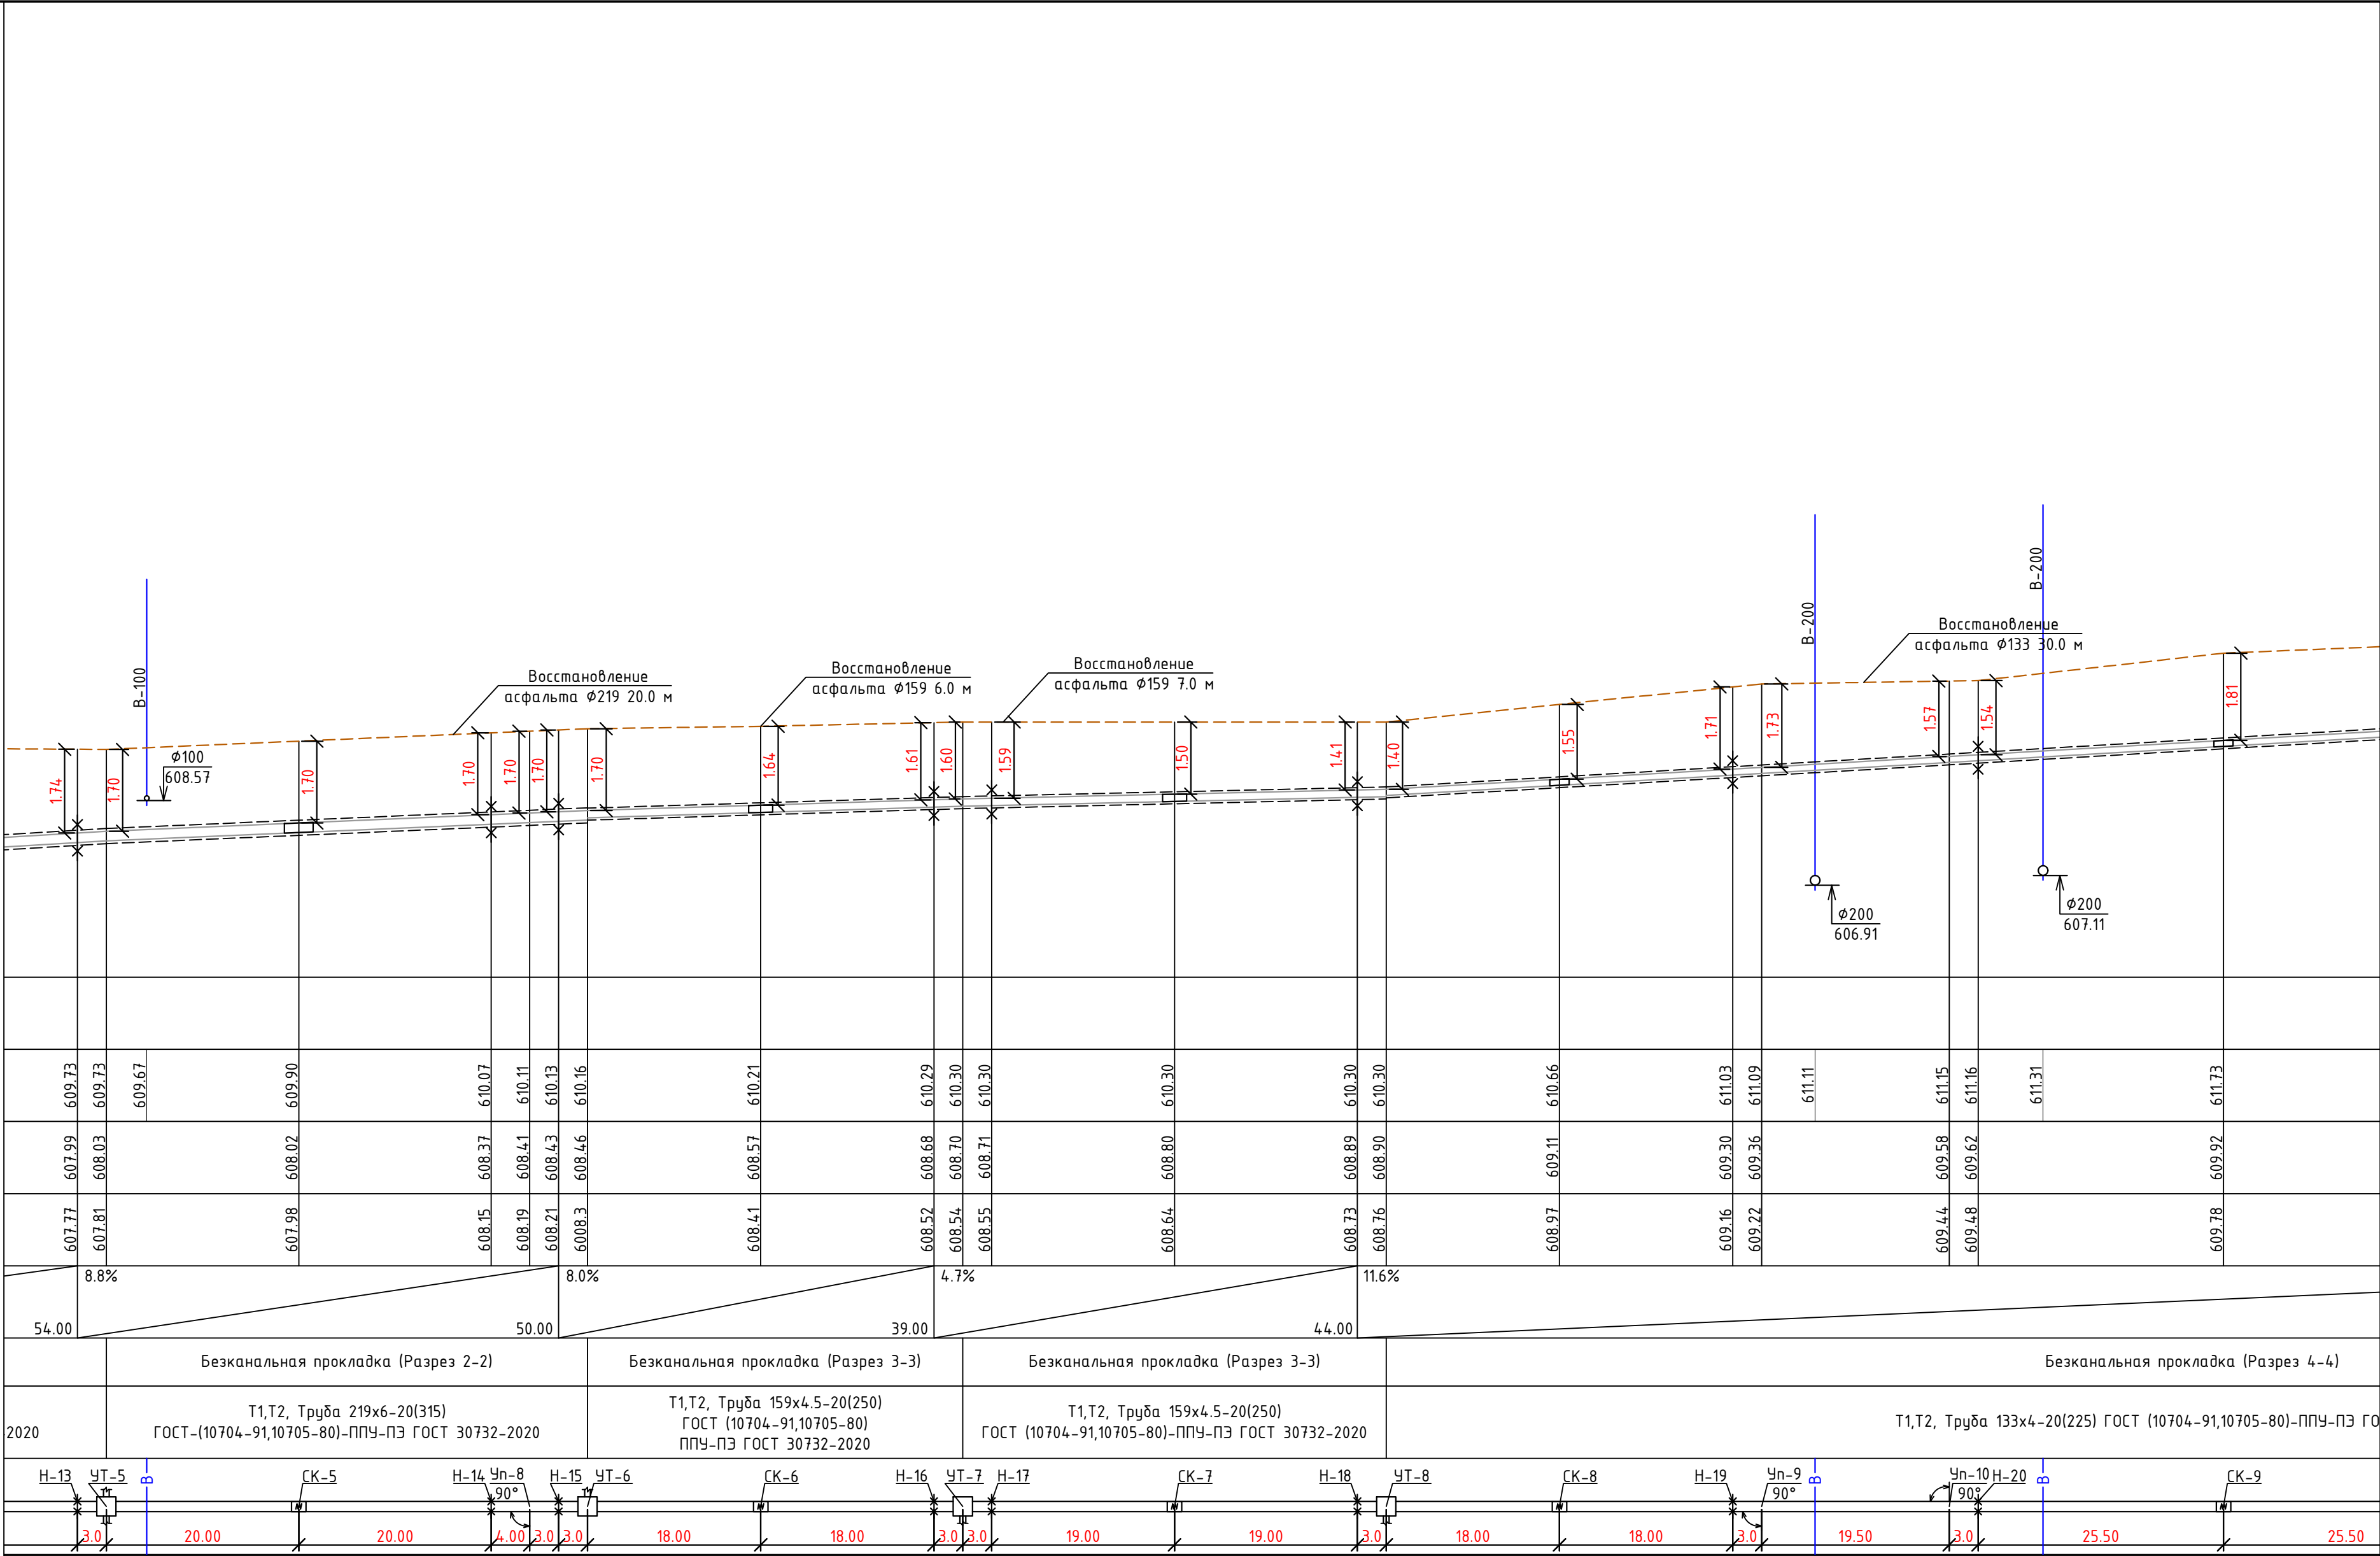

М гор. 1:500 вер. 1:1000	614.00
	613.00
	612.00
	611.00
	610.00
	609.00
	608.00
	607.00
	606.00
Проектная отметка земли	
Натуральная отметка земли	
Отметка потолка канала или верха трубы	
Отметка пола канала или низа трубы	
Уклон%	
Длина, м	
Тип прокладки, номер разреза	
Разрез и материал труб по ГОСТ/Тип изоляции	
Развернутый план	

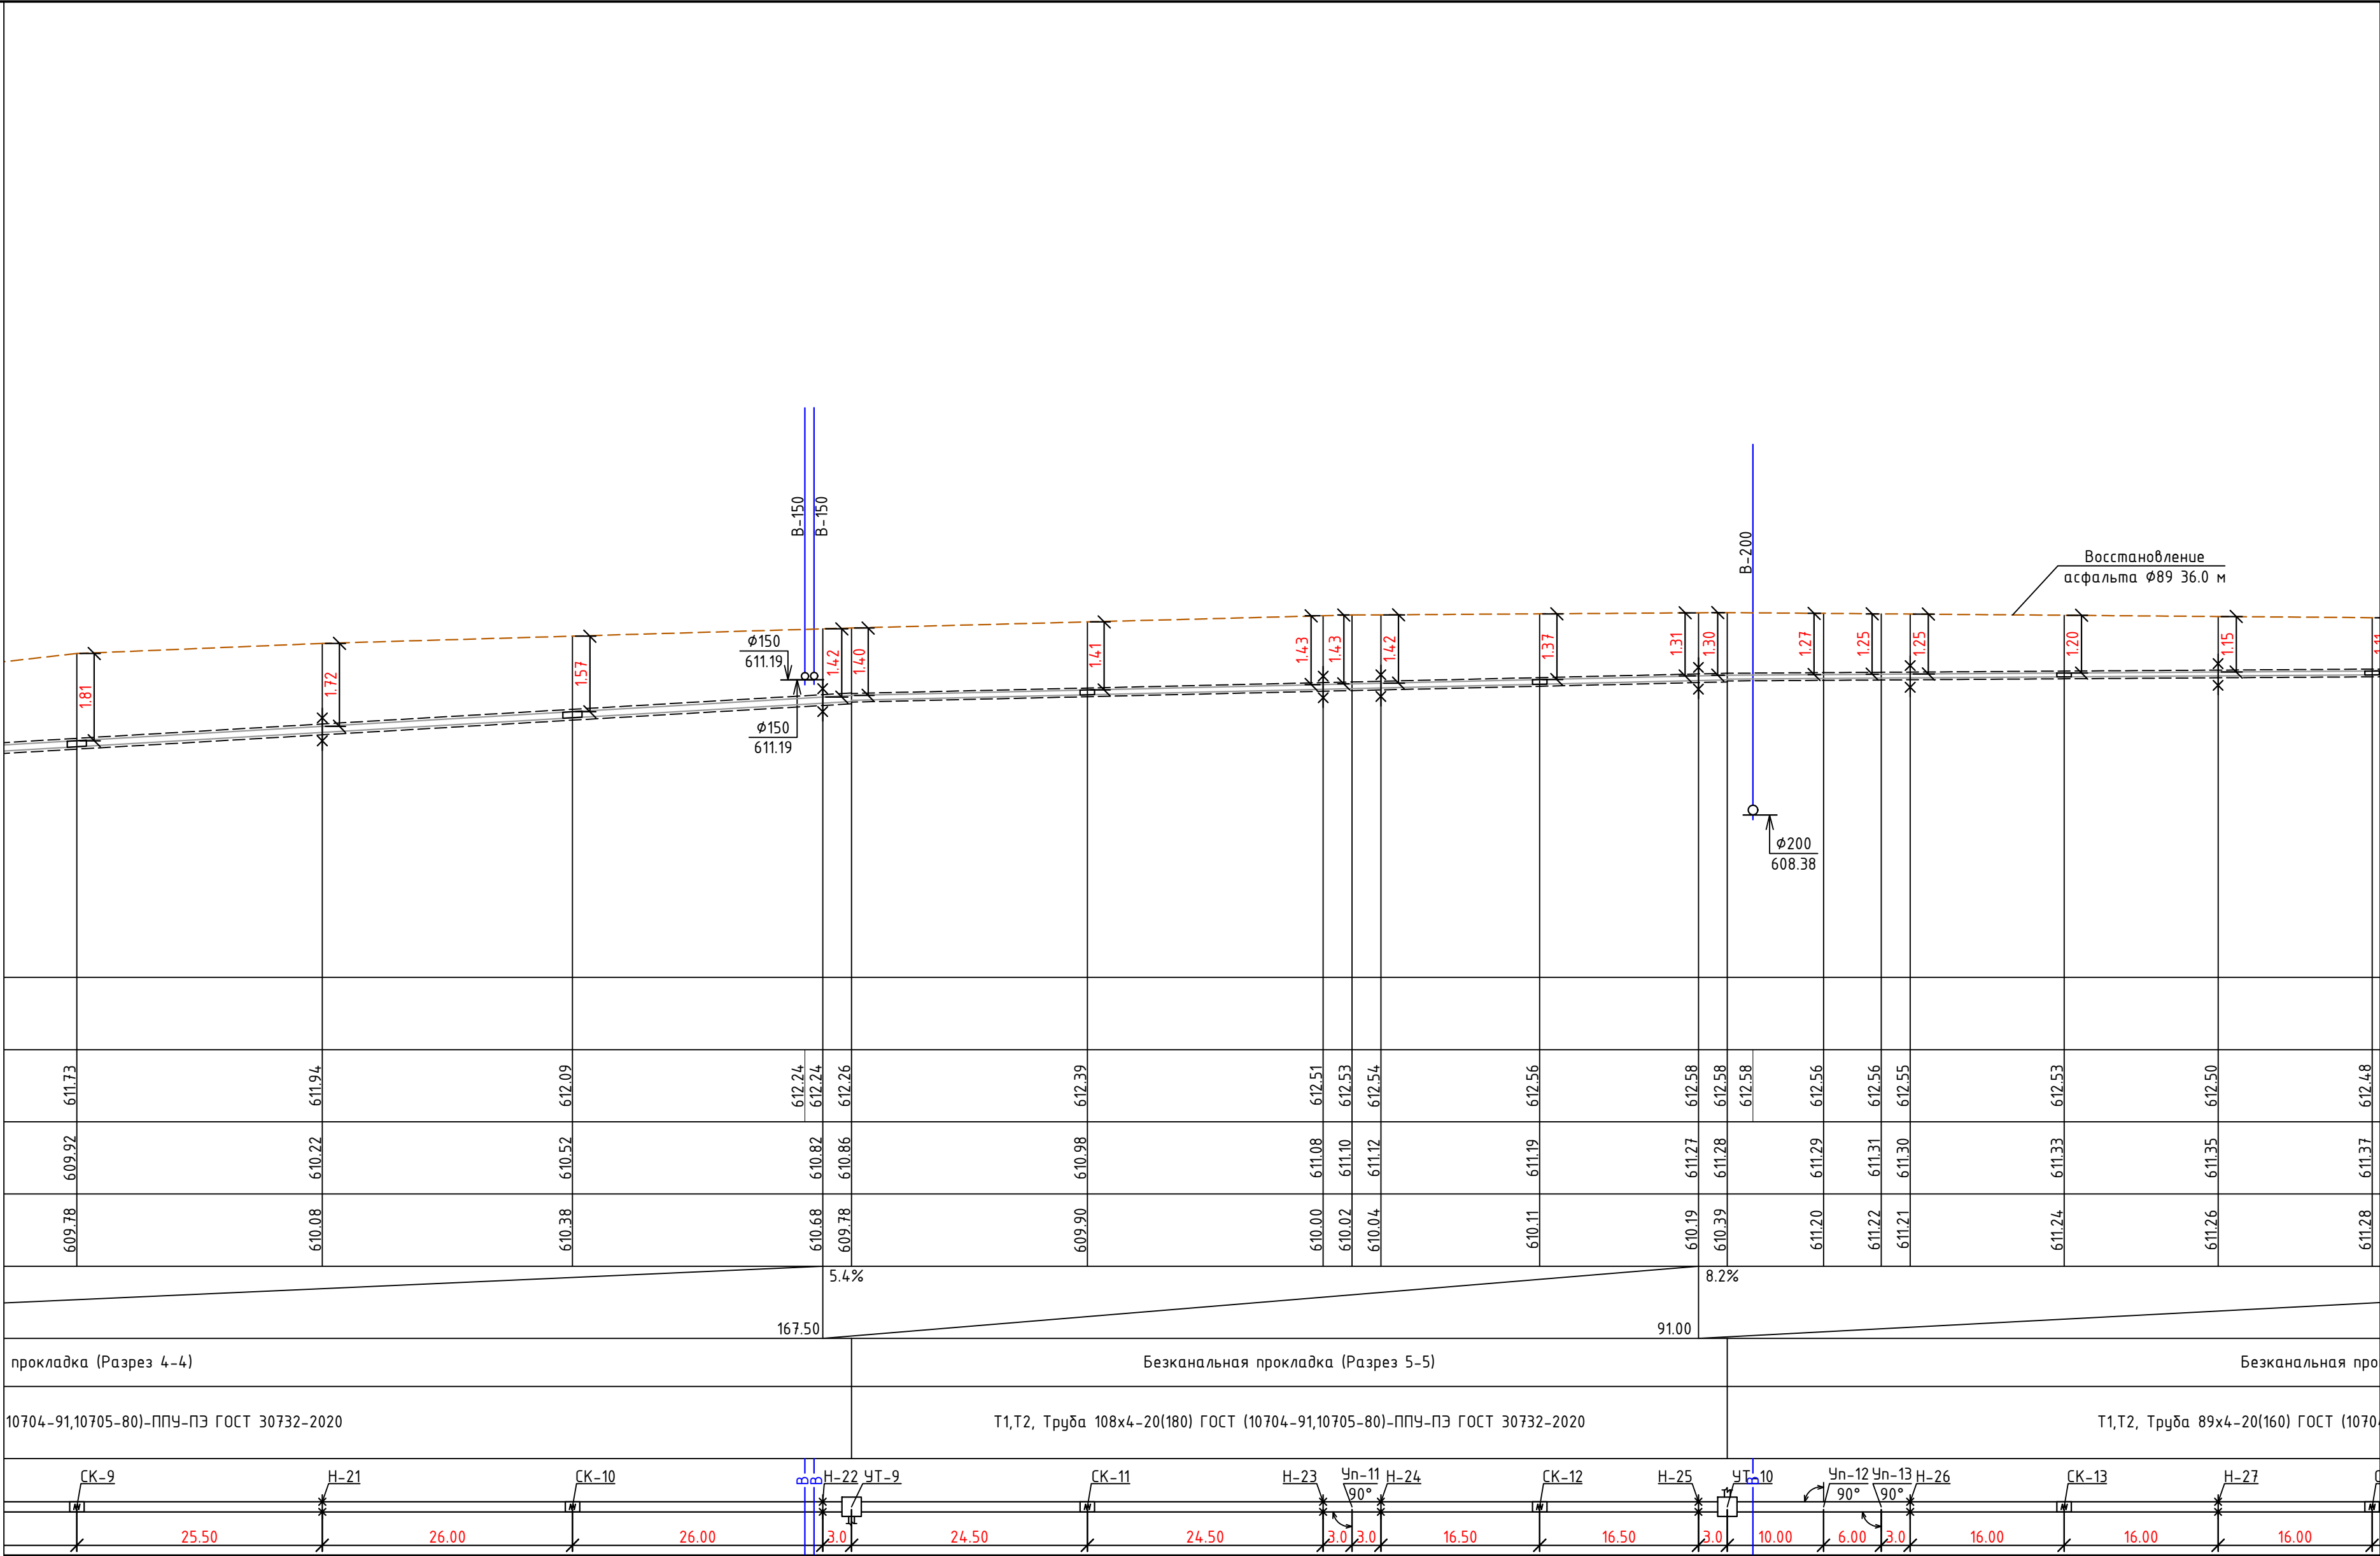


	614.00
	613.00
	612.00
	611.00
	610.00
	609.00
	608.00
	607.00
	606.00
М $\frac{\text{гор. 1:500}}{\text{вер. 1:1000}}$	
Проектная отметка земли	
Натуральная отметка земли	
Отметка потолка канала или верха трубы	
Отметка пола канала или низа трубы	
Уклон%	
Длина, м	
Тип прокладки, номер разреза	
Разрез и материал труб по ГОСТ/Тип изоляции	
Развернутый план	

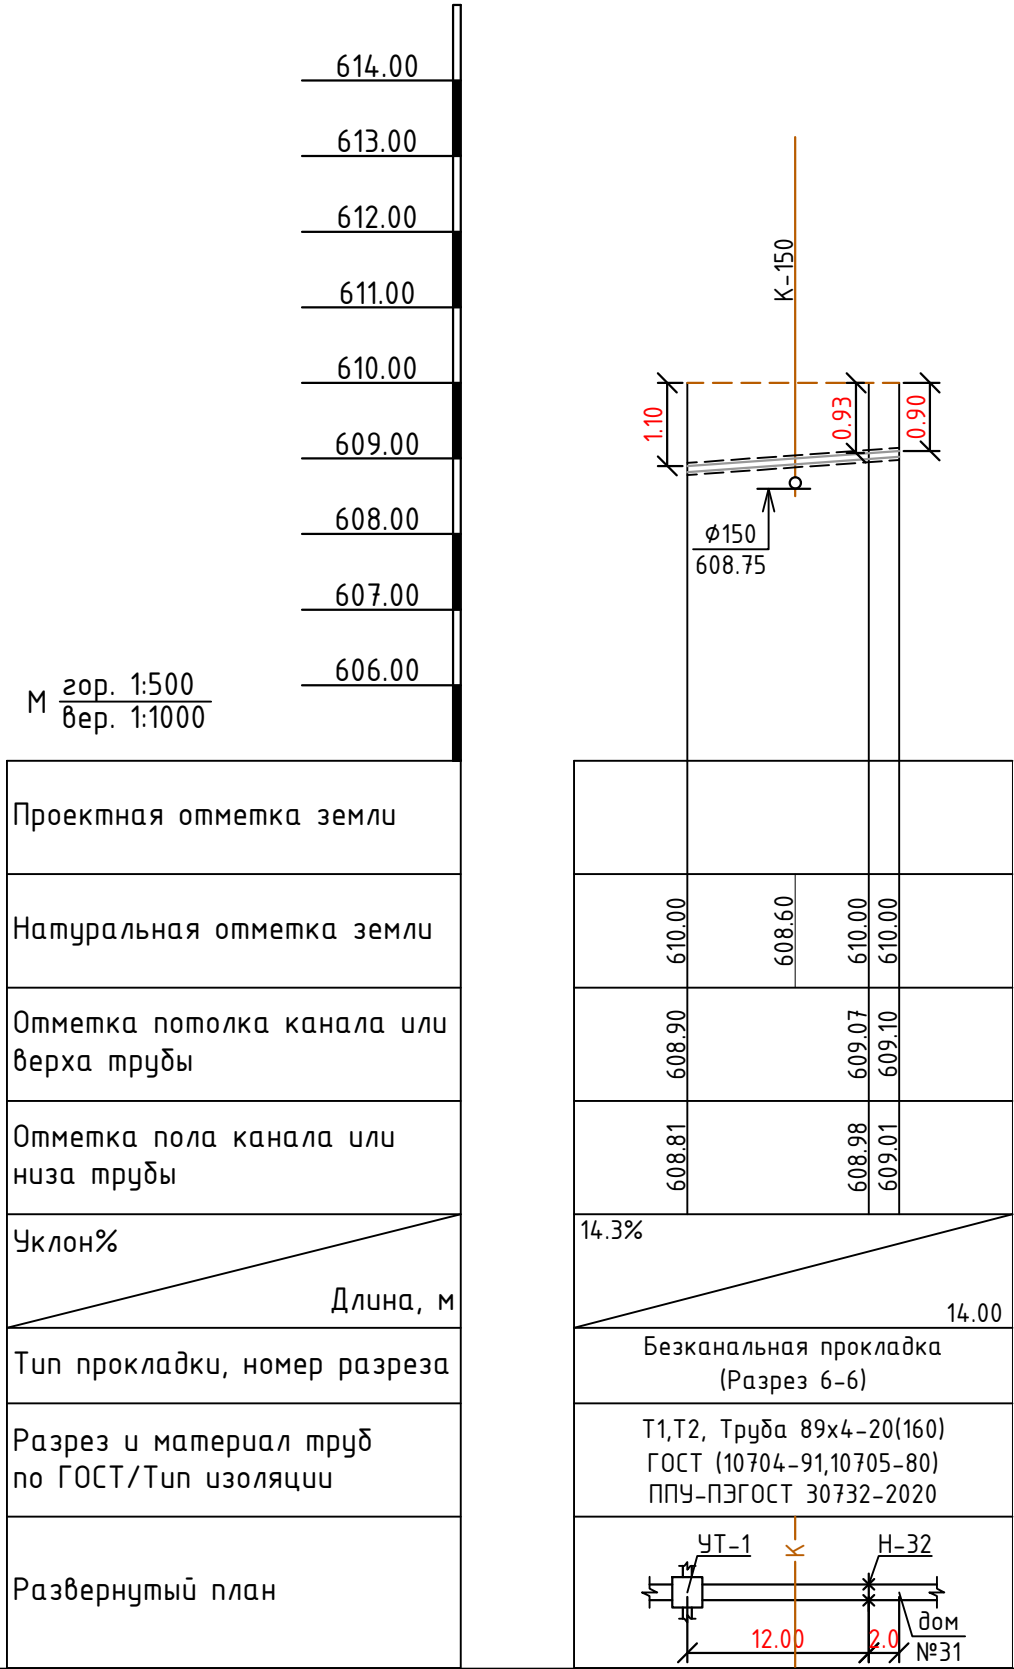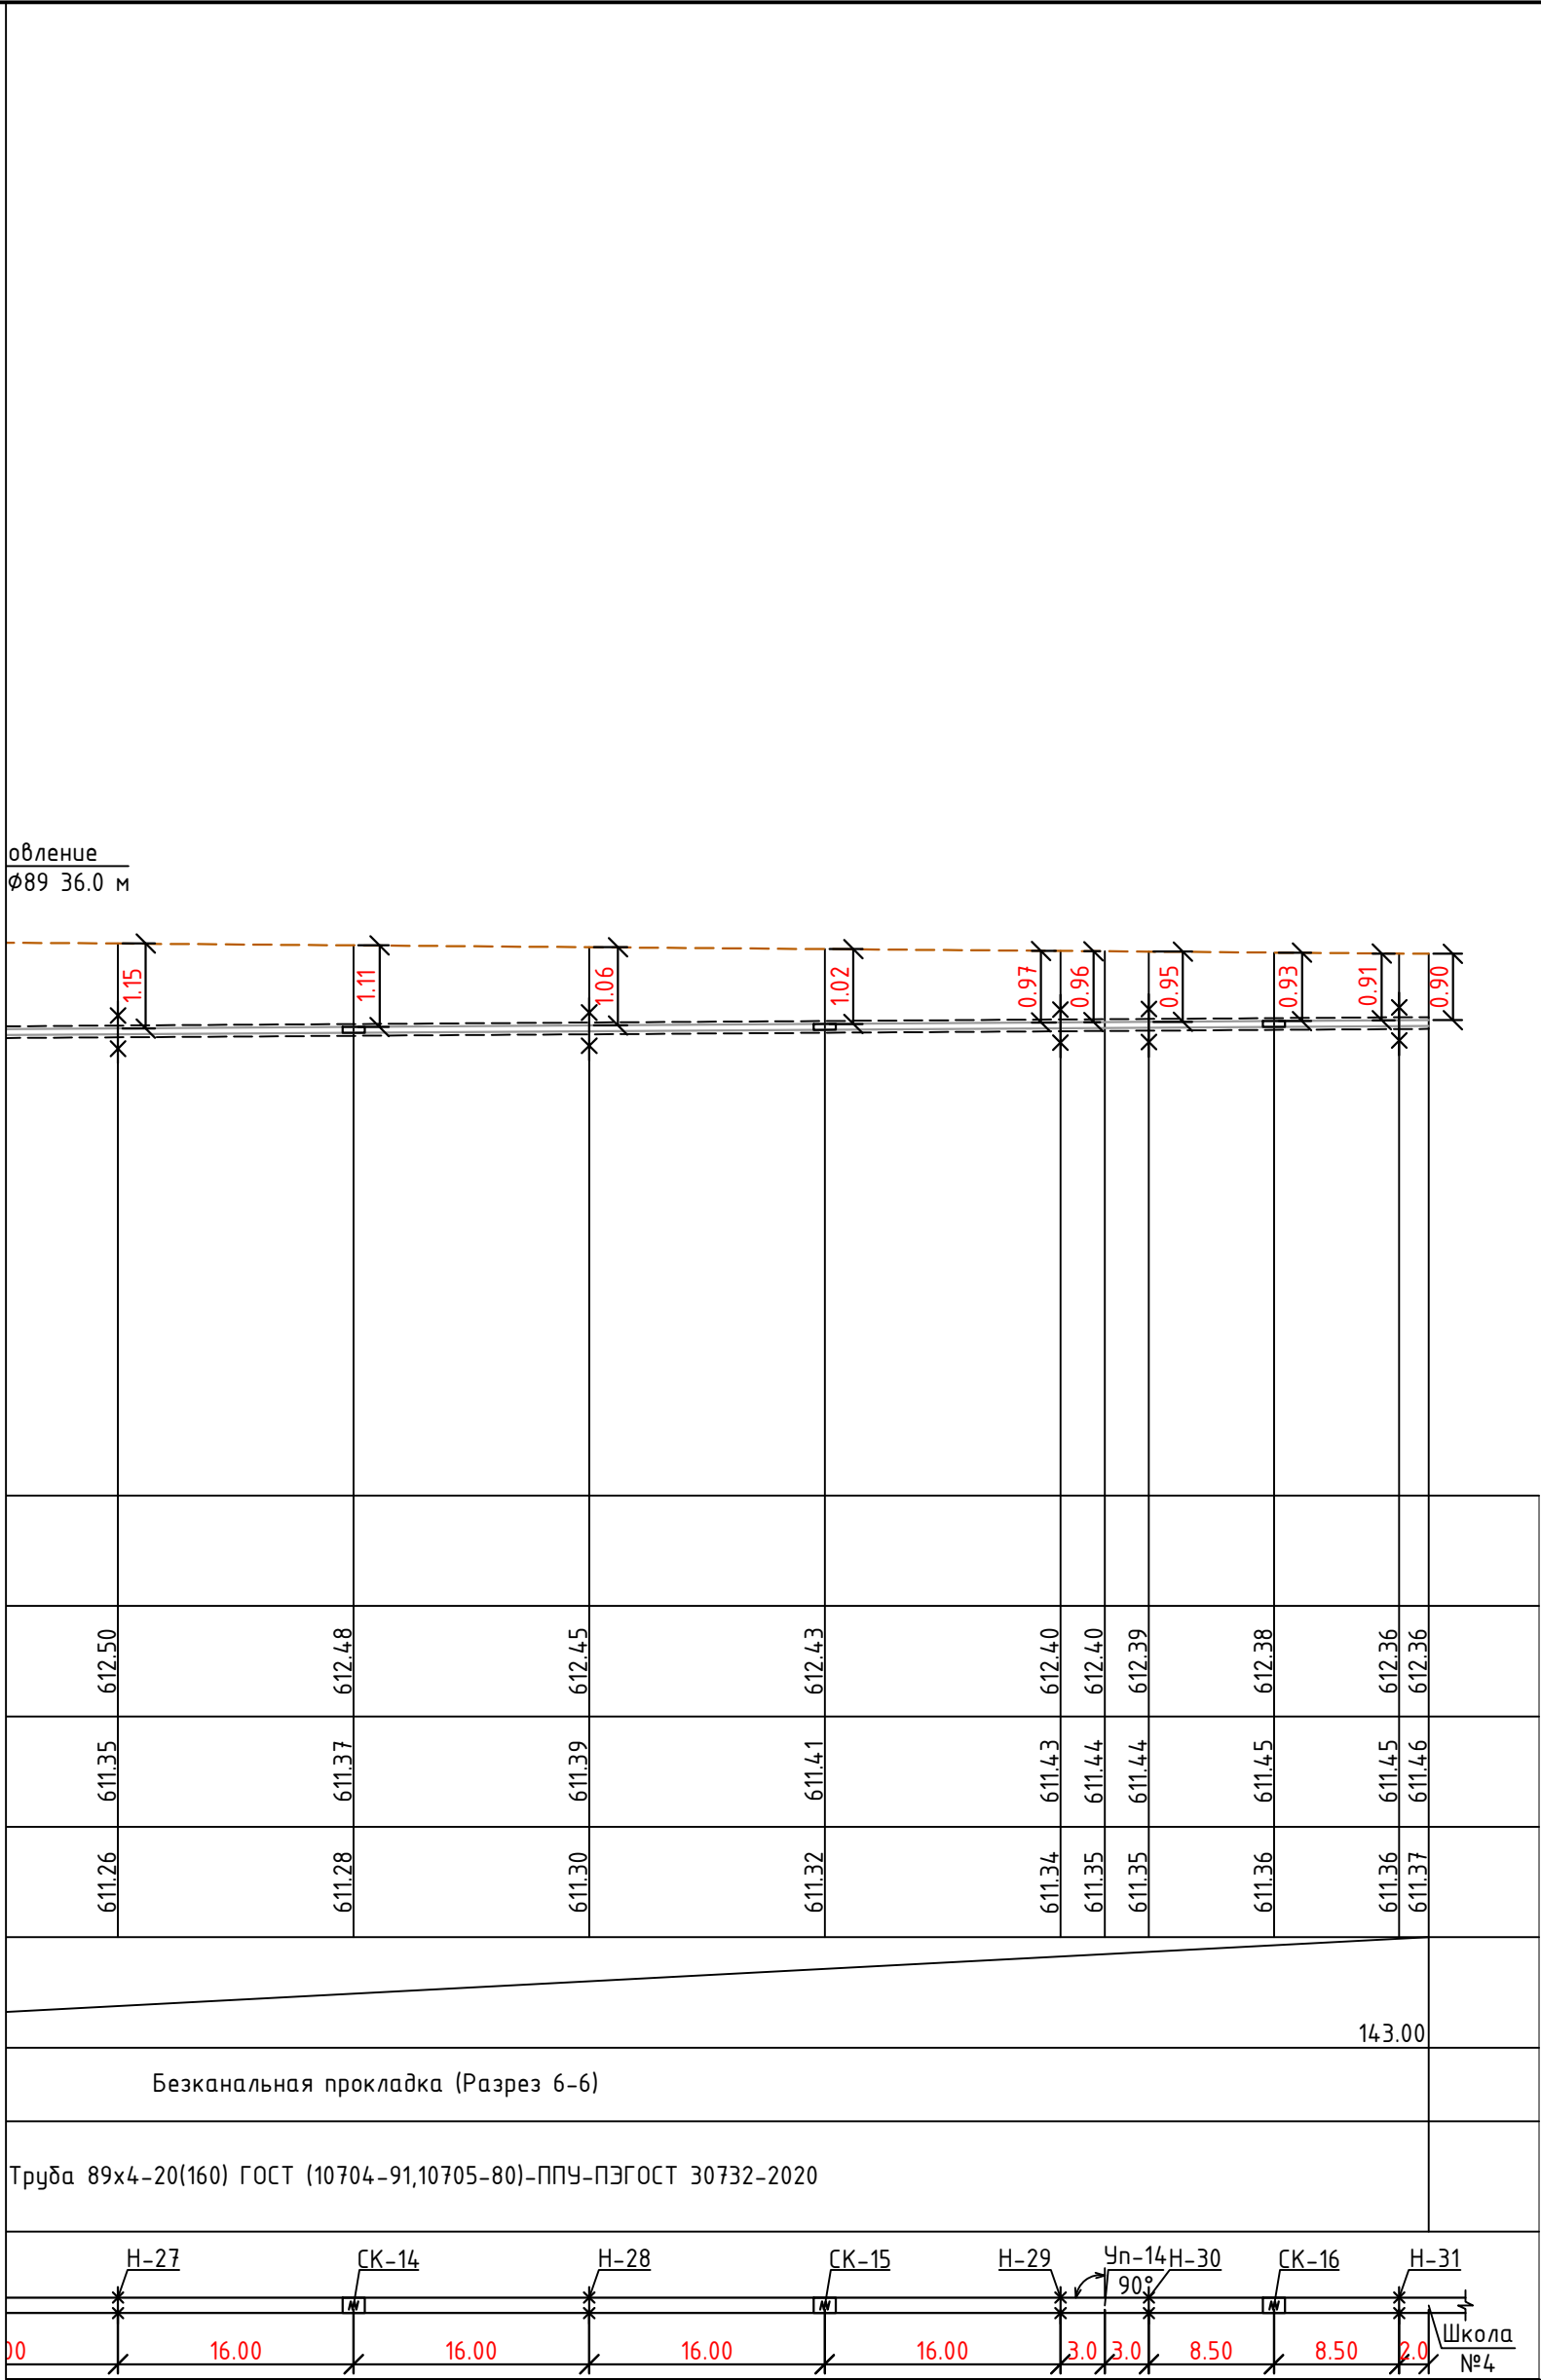


Инв. № подл.	Взам. инв. №
Подпись и дата	

616.00
615.00
614.00
613.00
612.00
611.00
610.00
609.00
608.00
М $\frac{\text{гор. 1:500}}{\text{вер. 1:1000}}$
Проектная отметка земли
Натуральная отметка земли
Отметка потолка канала или верха трубы
Отметка пола канала или низа трубы
Уклон%
Длина, м
Тип прокладки, номер разреза
Разрез и материал труб по ГОСТ/Тип изоляции
Развернутый план


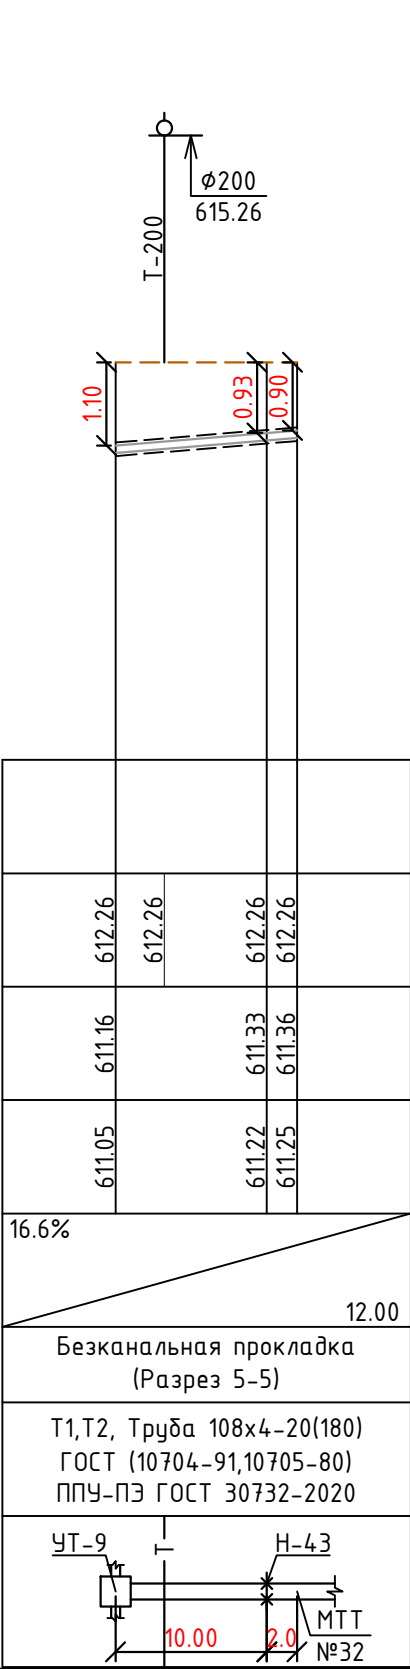


616.00
615.00
614.00
613.00
612.00
611.00
610.00
609.00
608.00
М $\frac{\text{гор. 1:500}}{\text{вер. 1:1000}}$
Проектная отметка земли
Натуральная отметка земли
Отметка потолка канала или верха трубы
Отметка пола канала или низа трубы
Уклон%
Длина, м
Тип прокладки, номер разреза
Разрез и материал труб по ГОСТ/Тип изоляции
Развернутый план

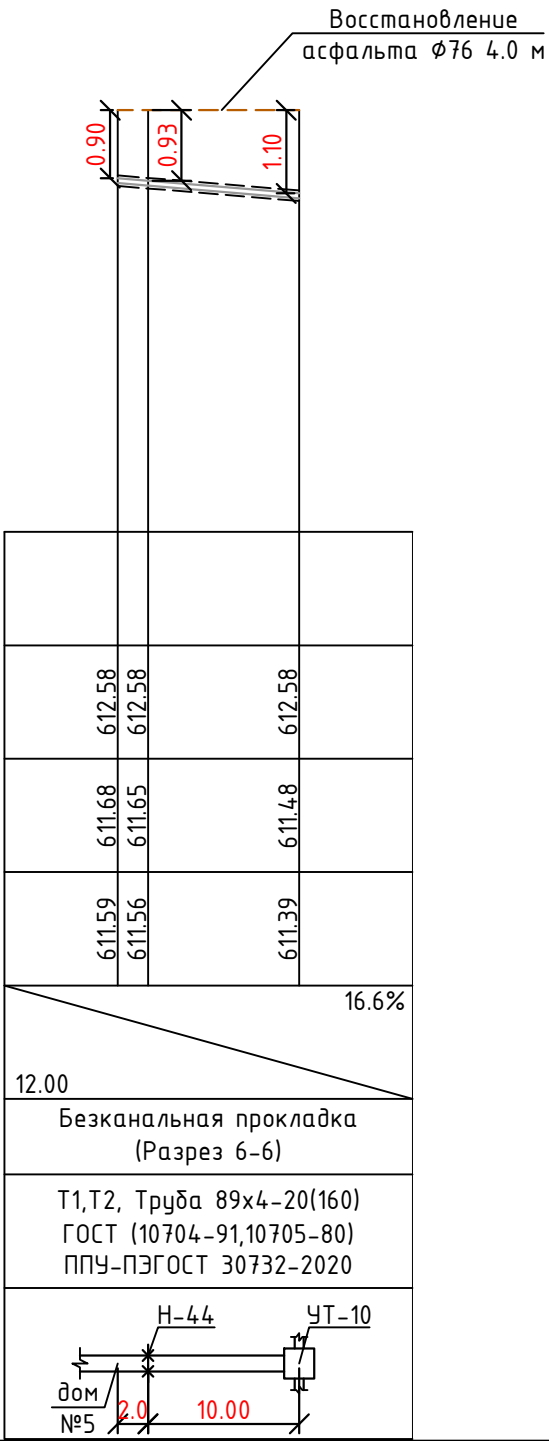


							229871/ТХ
							Чирчиқ шаҳридаги “Дўстлик” қозонхонаси ва иссиқлик тармоғини модернизация ва реконструкция қилиш, индивидуал иссиқлик пунктларини ўрнатиш
Изм.	Кол.уч.	Лист	№ док.	Подпись	Дата		
					2026г.		
Глав. спец.	Ботиров А						“Тепловые сети”
Инж.прект.	Мухаммадов						РП 26 60
							Продольный профиль
							“KOMMUNAL LIT1” Ташкент 2026г

	614.00
	613.00
	612.00
	611.00
	610.00
	609.00
	608.00
	607.00
	606.00
М $\frac{\text{гор. 1:500}}{\text{вер. 1:1000}}$	
Проектная отметка земли	
Натуральная отметка земли	
Отметка потолка канала или верха трубы	
Отметка пола канала или низа трубы	
Уклон%	
Длина, м	
Тип прокладки, номер разреза	
Разрез и материал труб по ГОСТ/Тип изоляции	
Развернутый план	

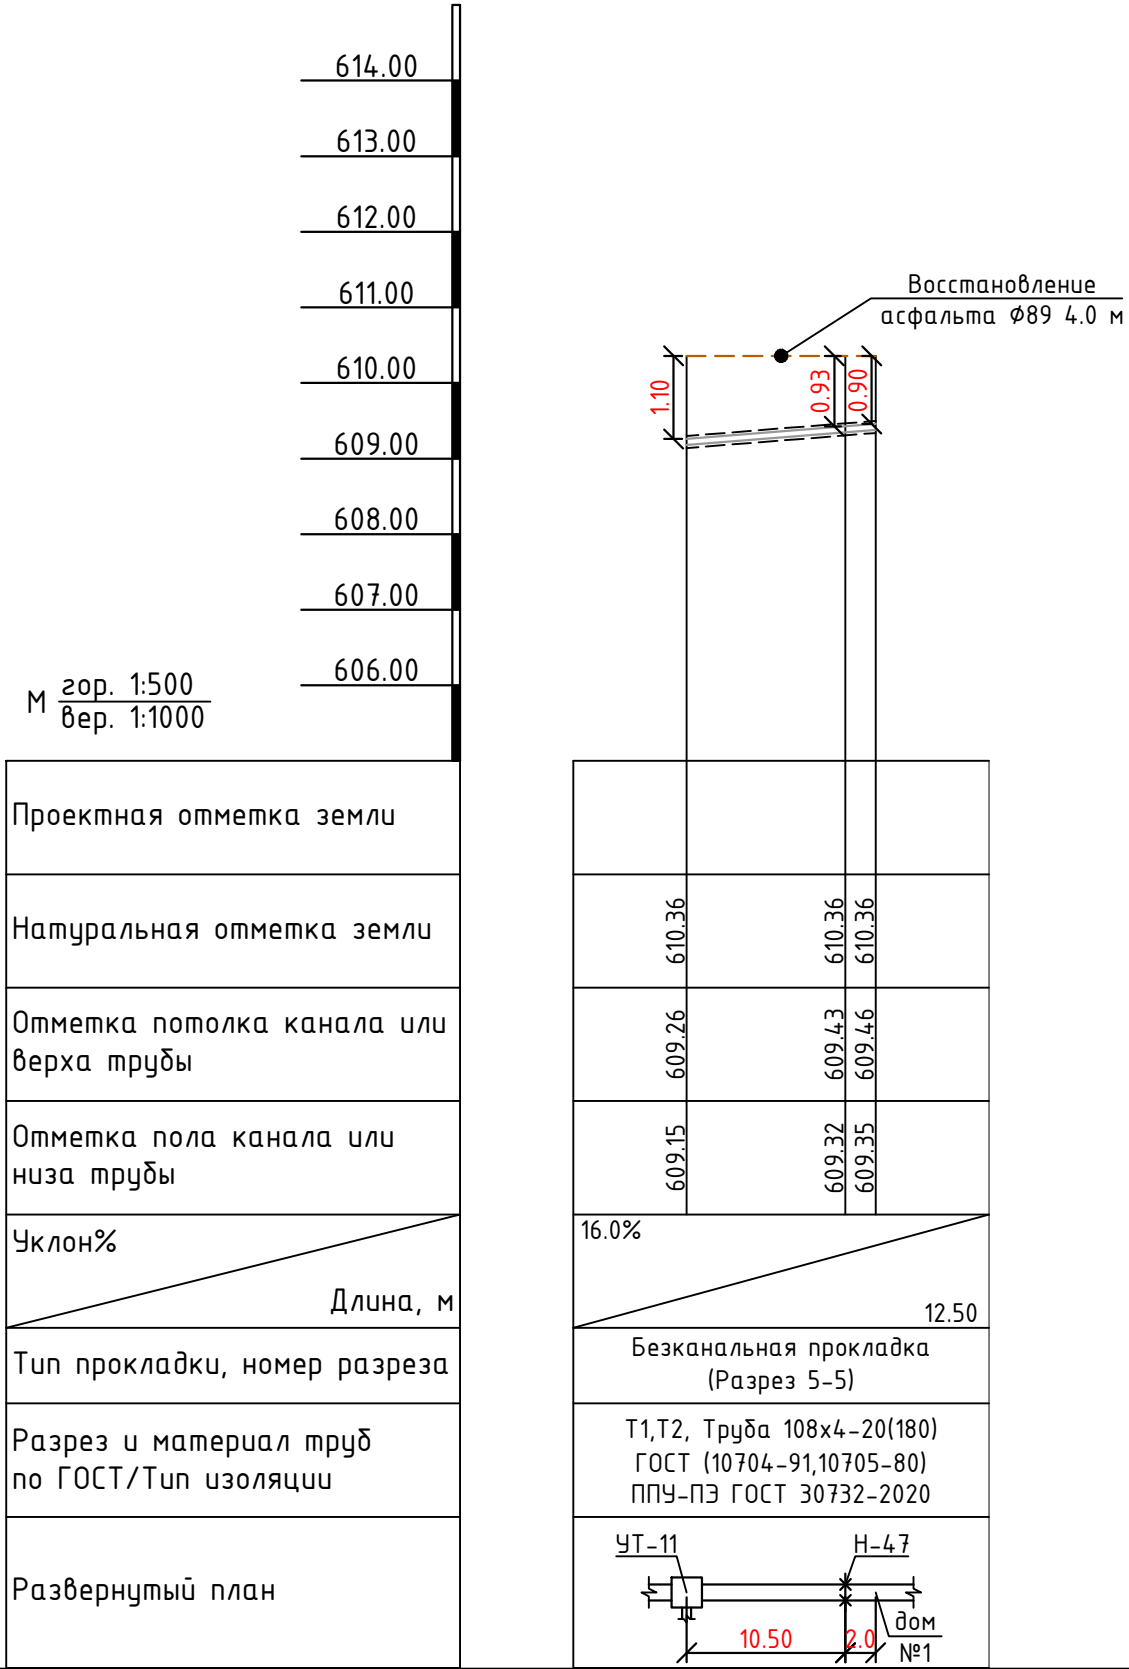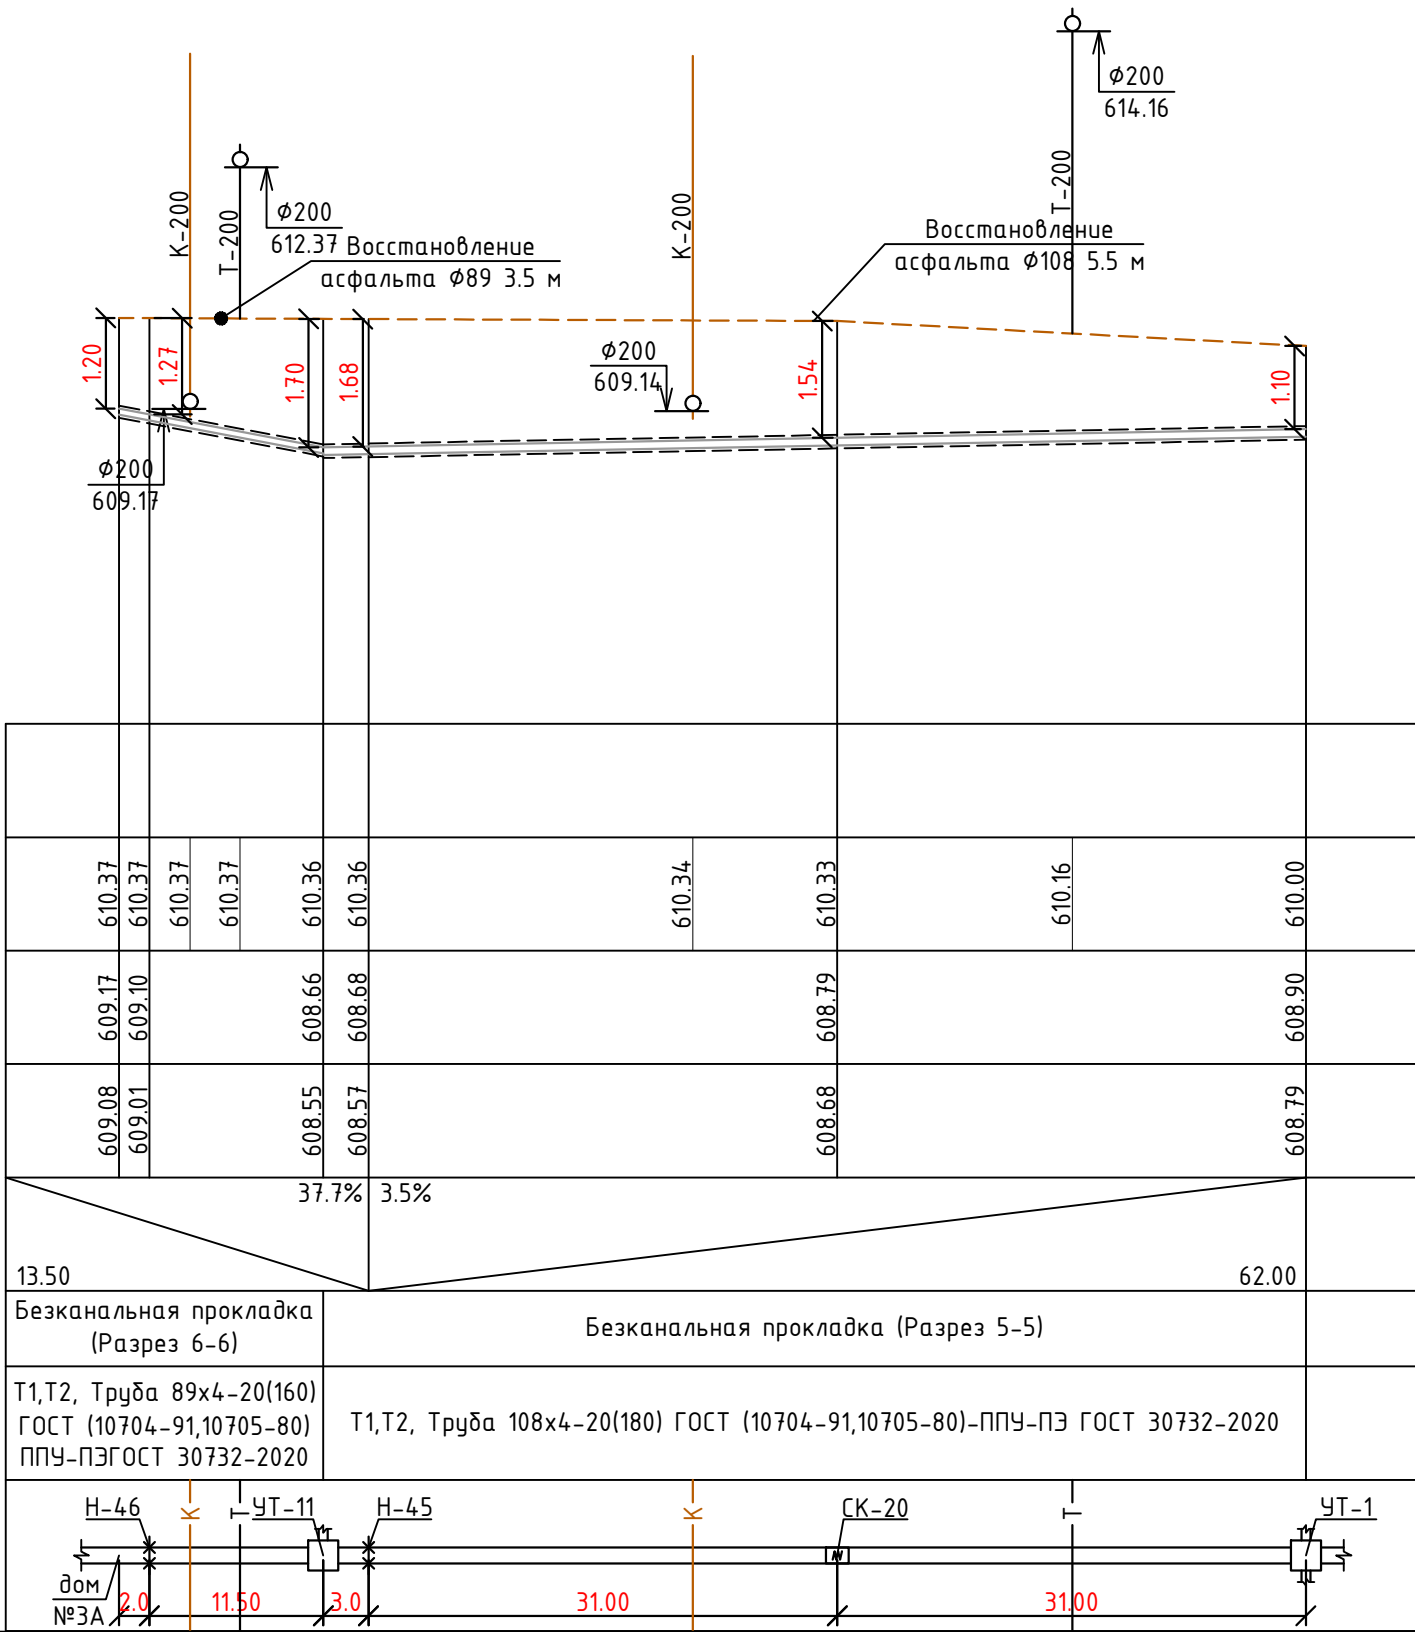


	614.00
	613.00
	612.00
	611.00
	610.00
	609.00
	608.00
	607.00
	606.00
М гор. 1:500 вер. 1:1000	
Проектная отметка земли	
Натуральная отметка земли	
Отметка потолка канала или верха трубы	
Отметка пола канала или низа трубы	
Уклон%	
Длина, м	
Тип прокладки, номер разреза	
Разрез и материал труб по ГОСТ/Тип изоляции	
Развернутый план	

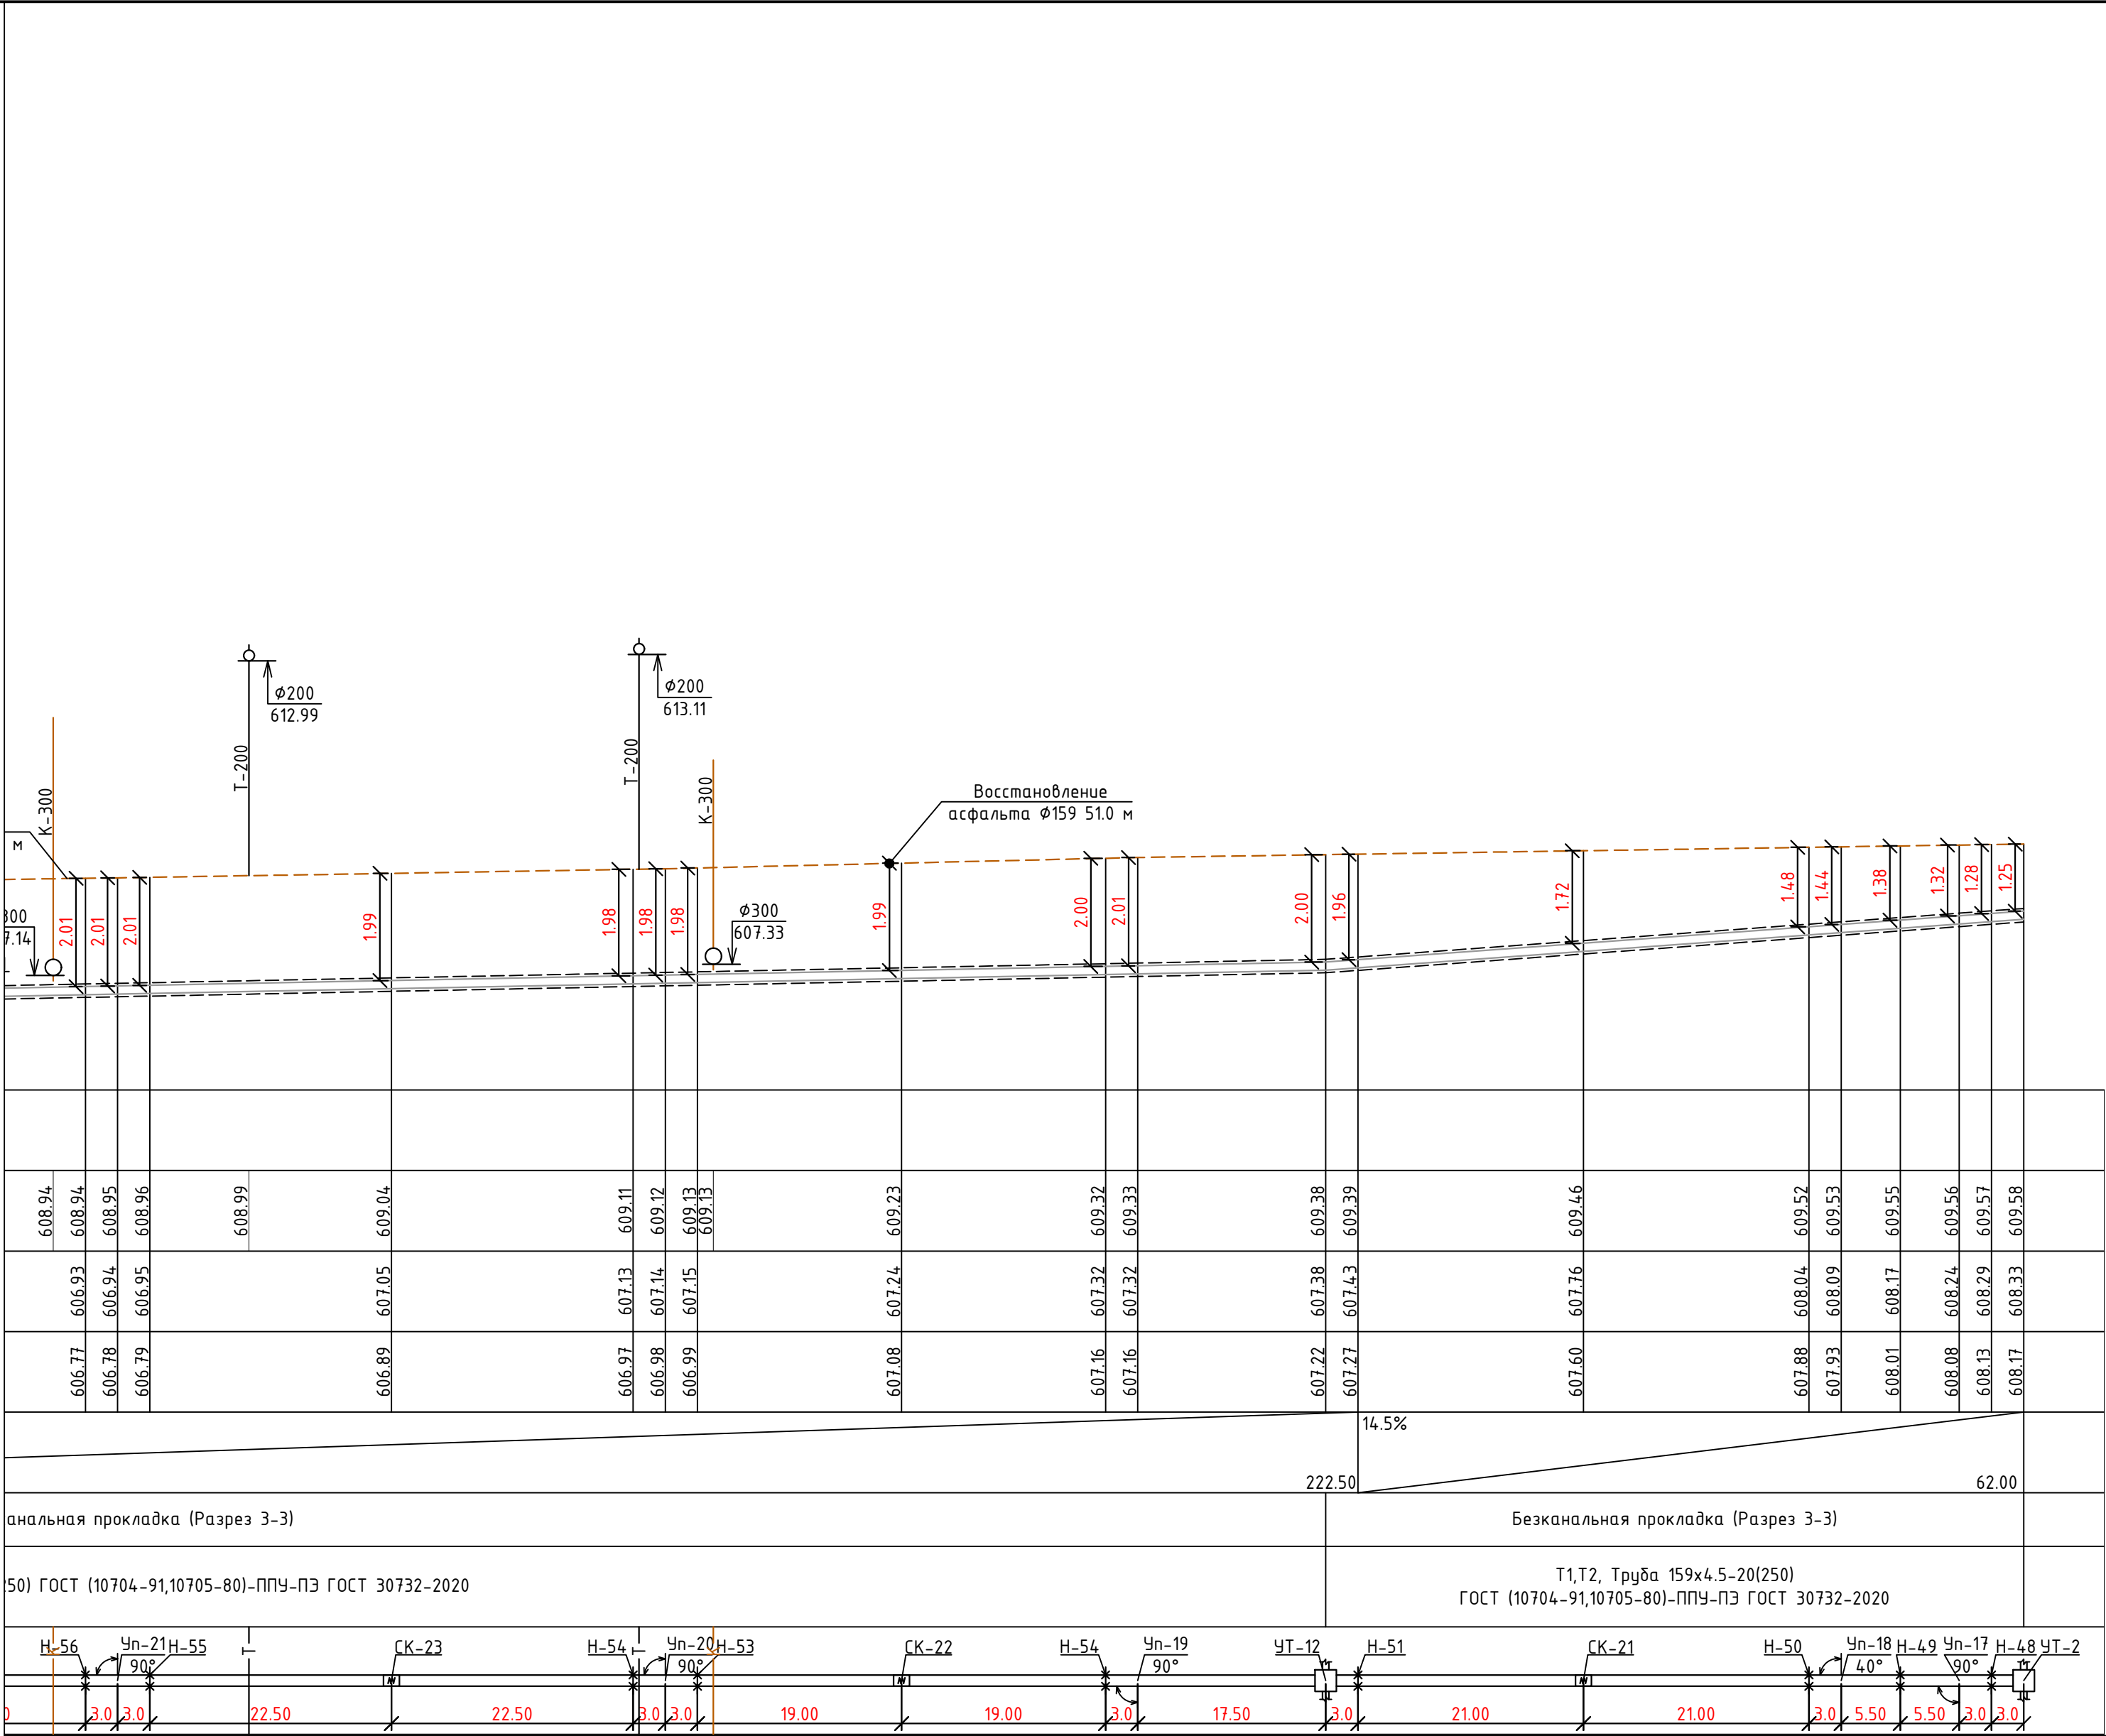

Инв. № подл.	Взам. инв. №
Подпись и дата	
Инв. № подл.	

							229871/ТХ
							Чирчиқ шаҳридаги “Дўстлик” қозонхонаси ва иссиқлик тармоғини модернизация ва реконструкция қилиш, индивидуал иссиқлик пунктларини ўрнатиш
Изм.	Кол.уч	Лист	№док.	Подпись	Дата		
					2026г.		
Глав.спец.	Ботиров А						“Тепловые сети”
Инж.прект.	Мухаммадов						РП 29 60
							Продольный профиль
							“KOMMUNAL LIT1” Ташкент 2026г

	614.00
	613.00
	612.00
	611.00
	610.00
	609.00
	608.00
	607.00
	606.00
М гор. 1:500 вер. 1:1000	
Проектная отметка земли	
Натуральная отметка земли	
Отметка потолка канала или верха трубы	
Отметка пола канала или низа трубы	
Уклон%	
Длина, м	
Тип прокладки, номер разреза	
Разрез и материал труб по ГОСТ/Тип изоляции	
Развернутый план	

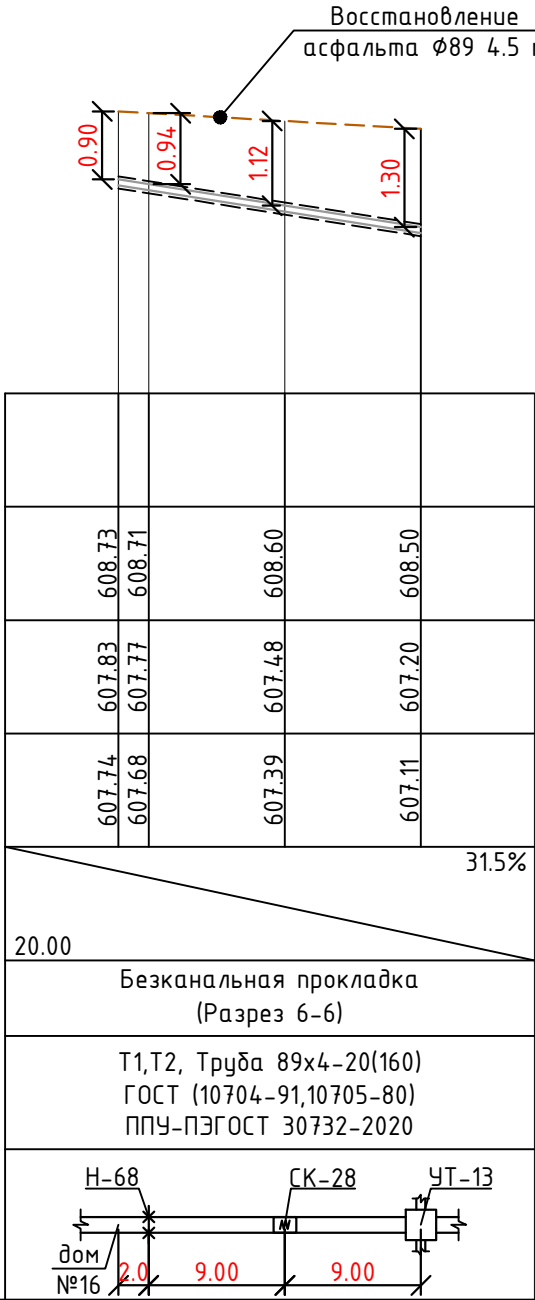


М


гор. 1:500

вер. 1:1000


	614.00
	613.00
	612.00
	611.00
	610.00
	609.00
	608.00
	607.00
	606.00
М гор. 1:500 вер. 1:1000	
Проектная отметка земли	
Натуральная отметка земли	
Отметка потолка канала или верха трубы	
Отметка пола канала или низа трубы	
Уклон%	
Длина, м	
Тип прокладки, номер разреза	
Разрез и материал труб по ГОСТ/Тип изоляции	
Развернутый план	

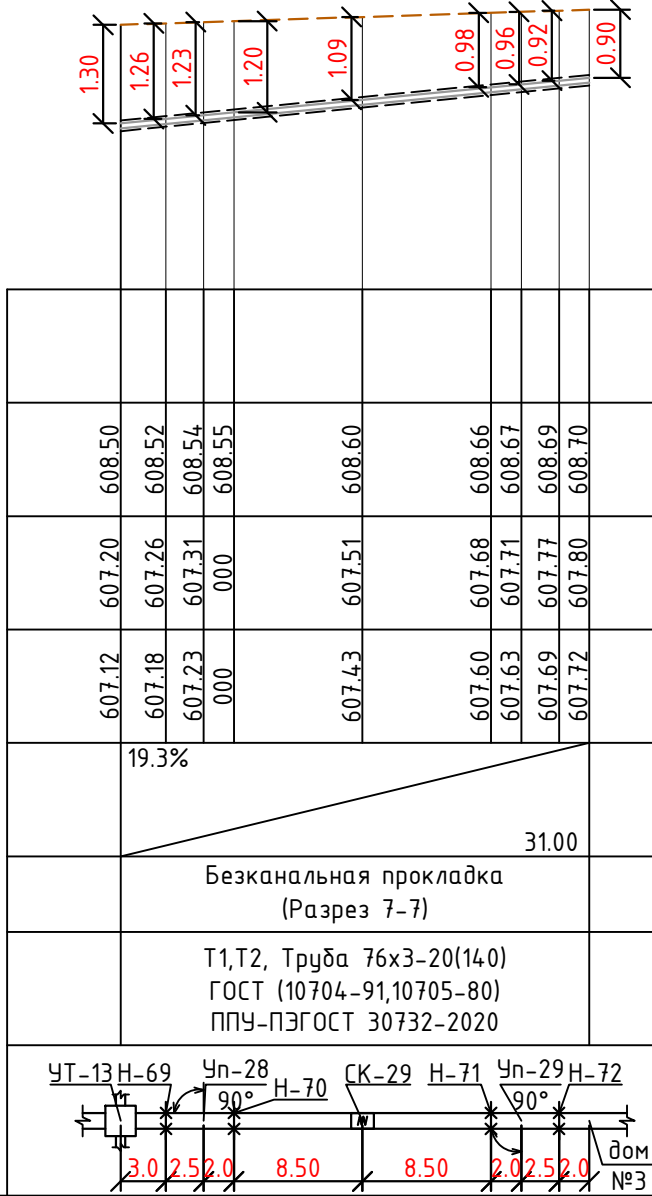




	614.00
	613.00
	612.00
	611.00
	610.00
	609.00
	608.00
	607.00
М гор. 1:500 вер. 1:1000	606.00
Проектная отметка земли	
Натуральная отметка земли	
Отметка потолка канала или верха трубы	
Отметка пола канала или низа трубы	
Уклон%	
Длина, м	
Тип прокладки, номер разреза	
Разрез и материал труб по ГОСТ/Тип изоляции	
Развернутый план	

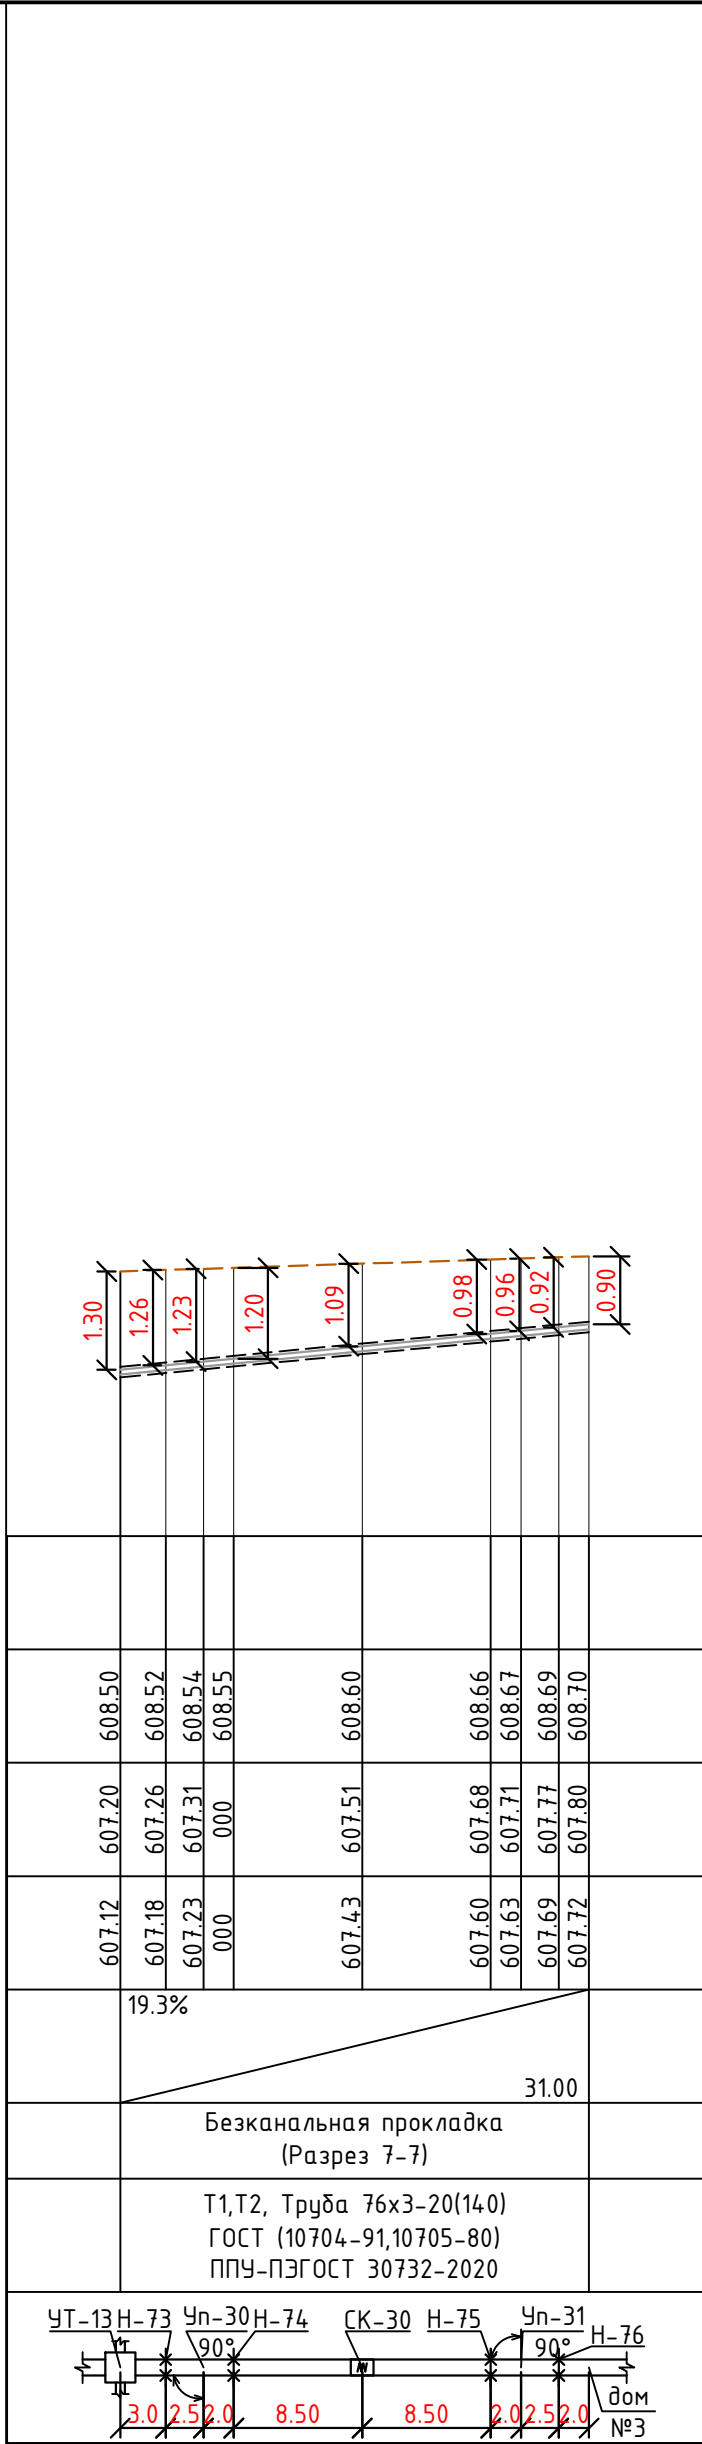


	614.00
	613.00
	612.00
	611.00
	610.00
	609.00
	608.00
	607.00
М гор. 1:500 вер. 1:1000	606.00
Проектная отметка земли	
Натуральная отметка земли	
Отметка потолка канала или верха трубы	
Отметка пола канала или низа трубы	
Уклон%	
Длина, м	
Тип прокладки, номер разреза	
Разрез и материал труб по ГОСТ/Тип изоляции	
Развернутый план	

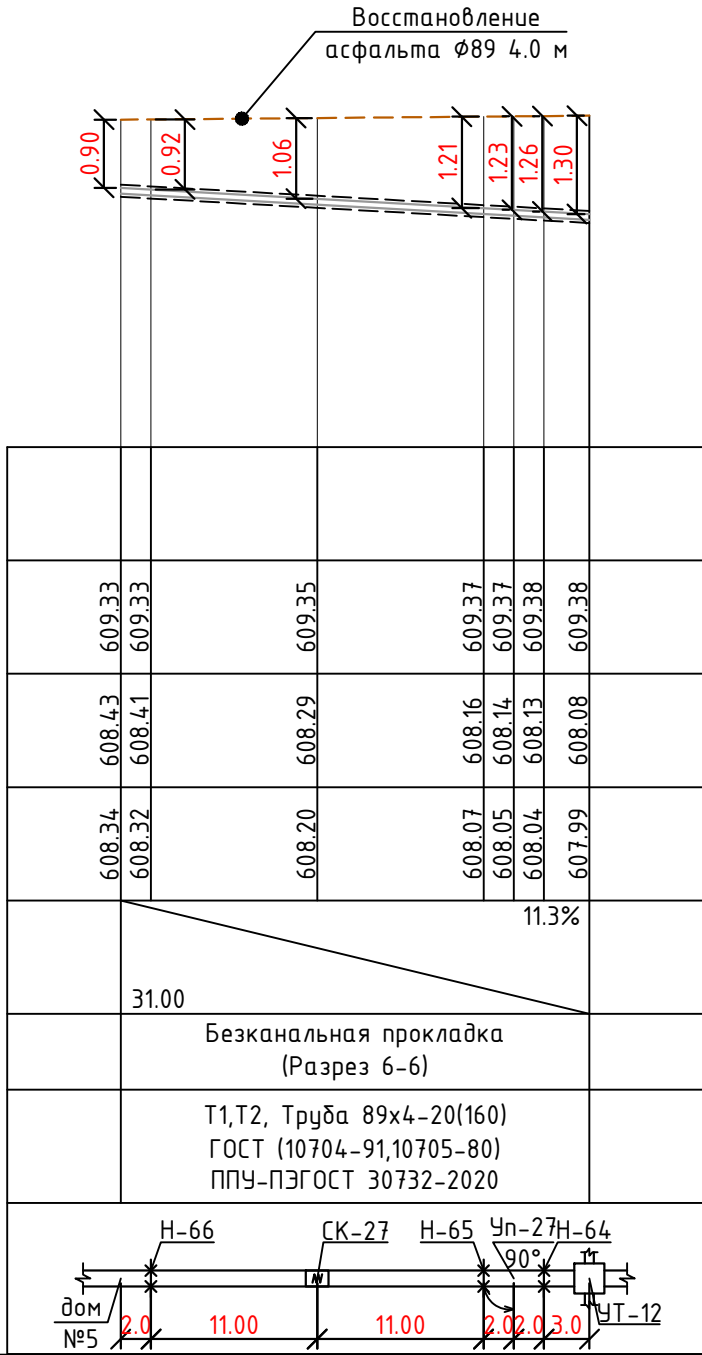

	614.00
	613.00
	612.00
	611.00
	610.00
	609.00
	608.00
	607.00
	606.00
М гор. 1:500 вер. 1:1000	
Проектная отметка земли	
Натуральная отметка земли	
Отметка потолка канала или верха трубы	
Отметка пола канала или низа трубы	
Уклон%	
Длина, м	
Тип прокладки, номер разреза	
Разрез и материал труб по ГОСТ/Тип изоляции	
Развернутый план	

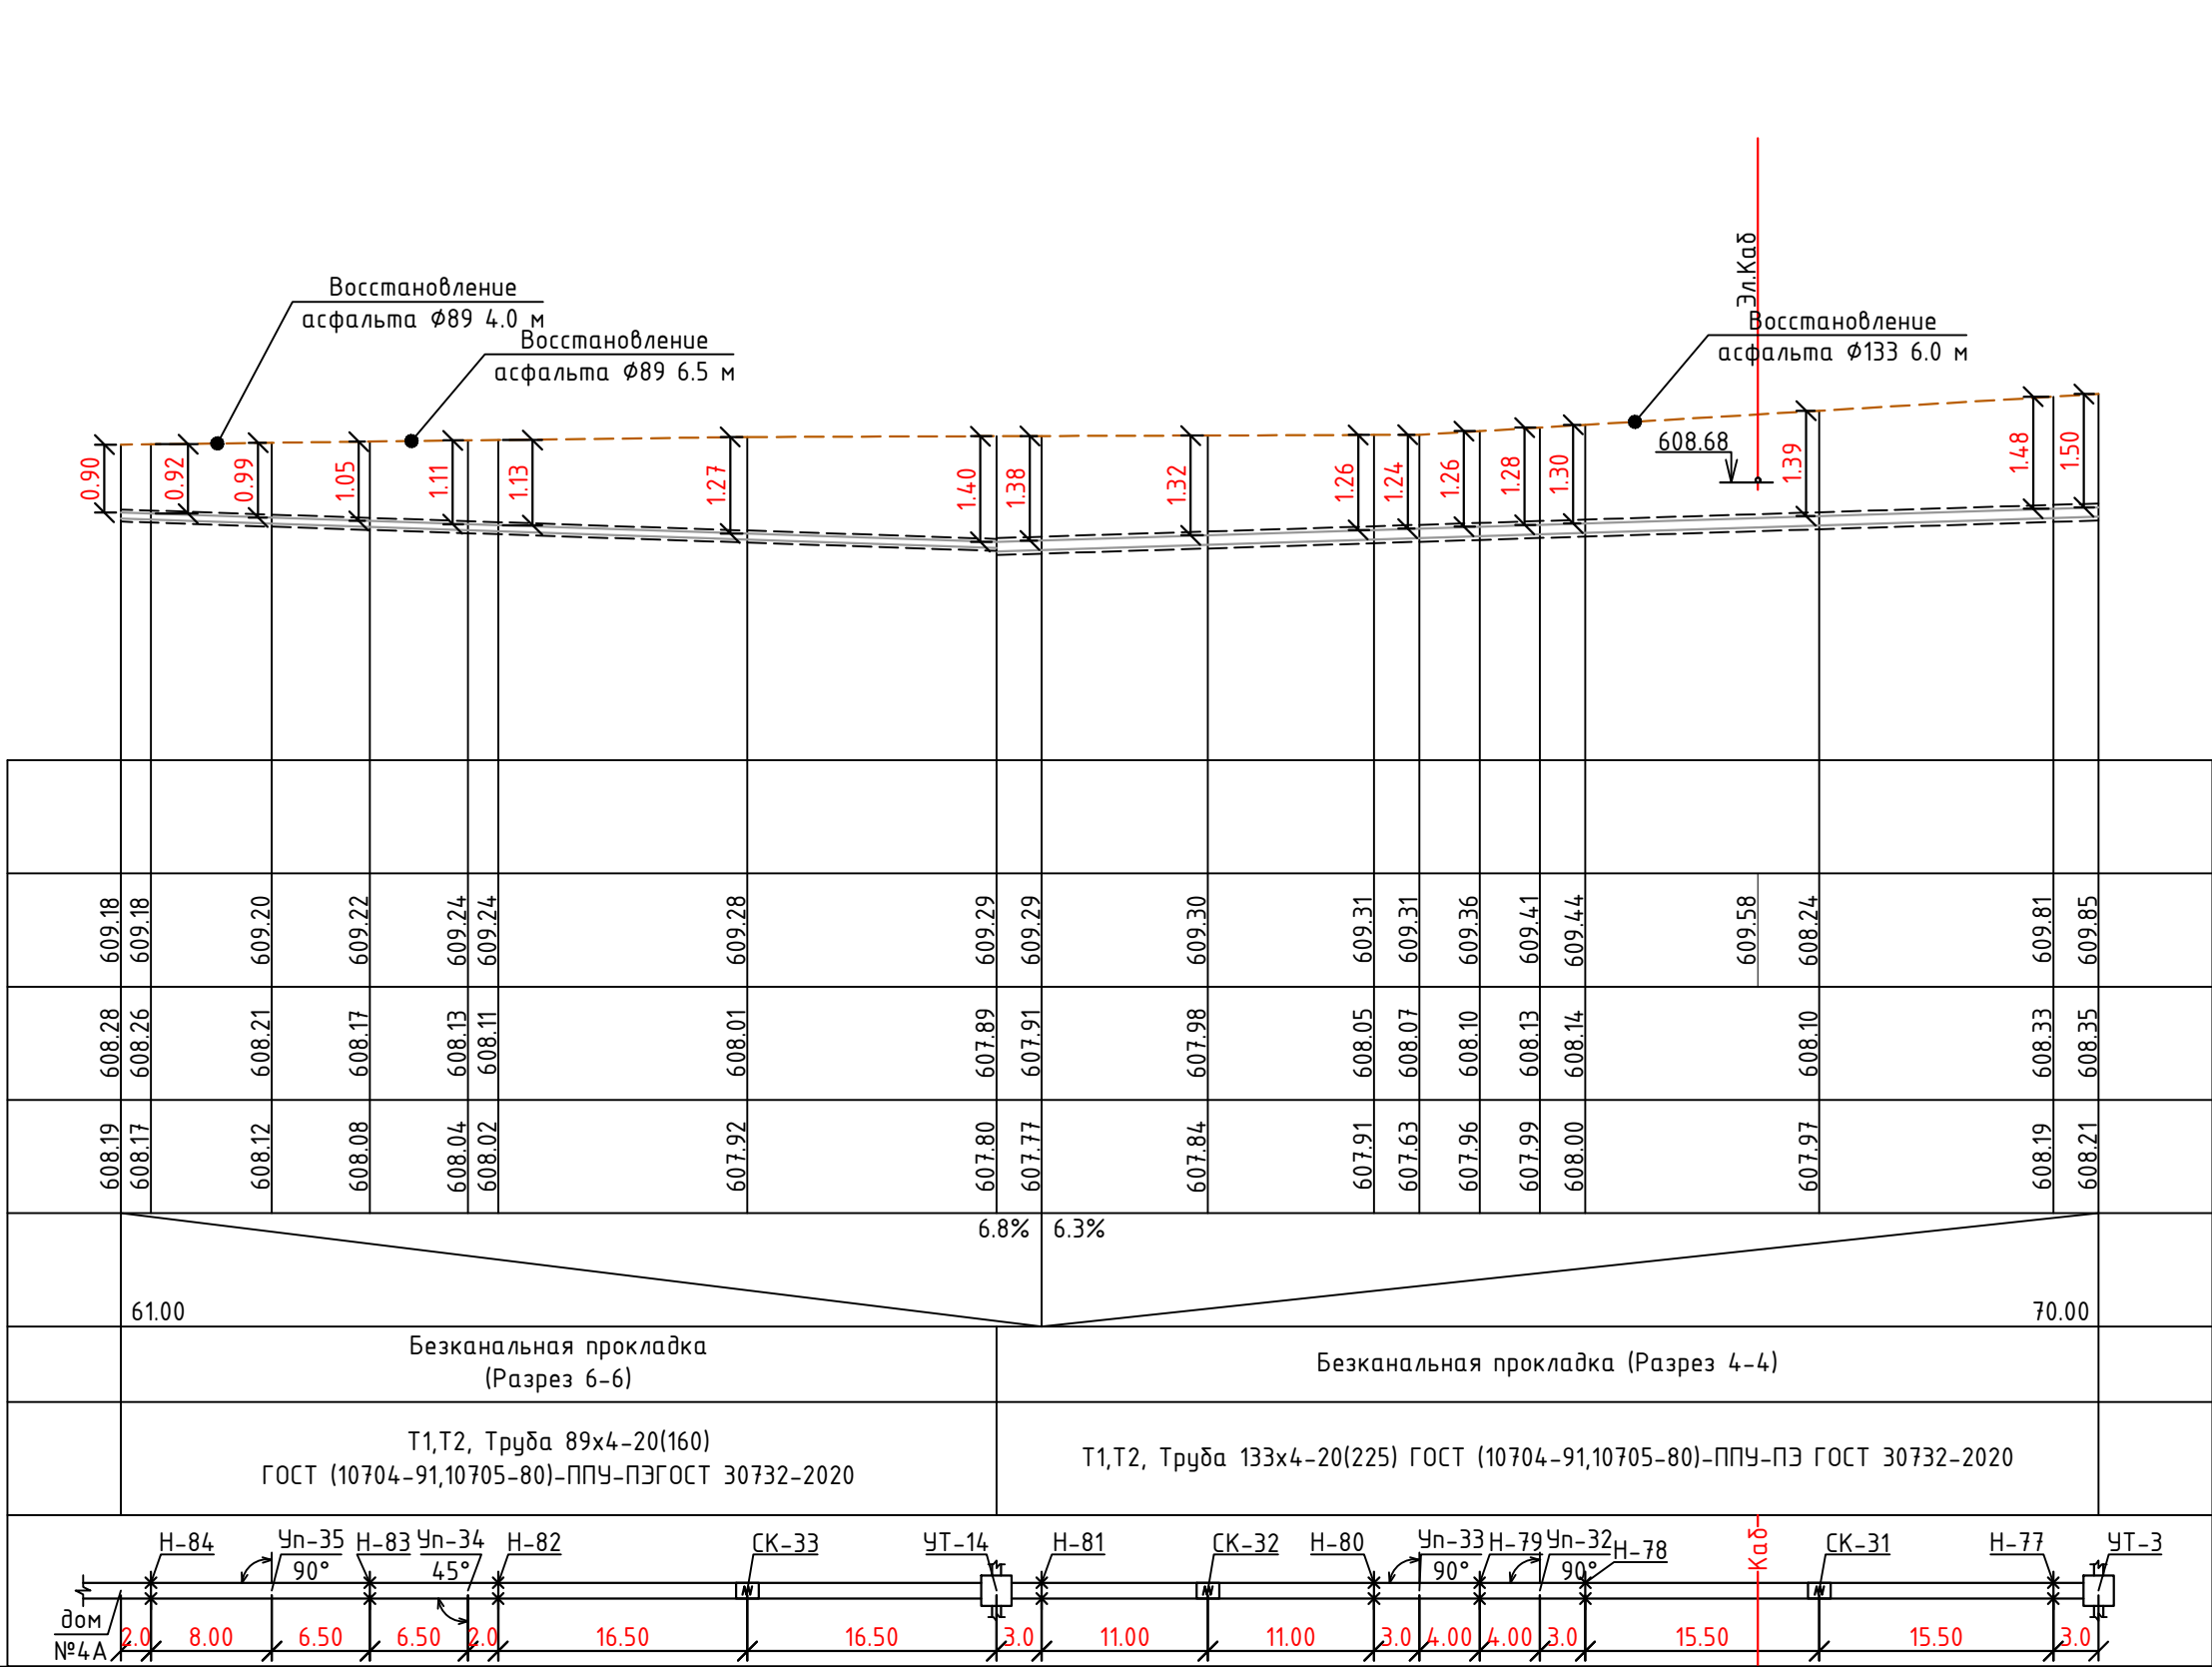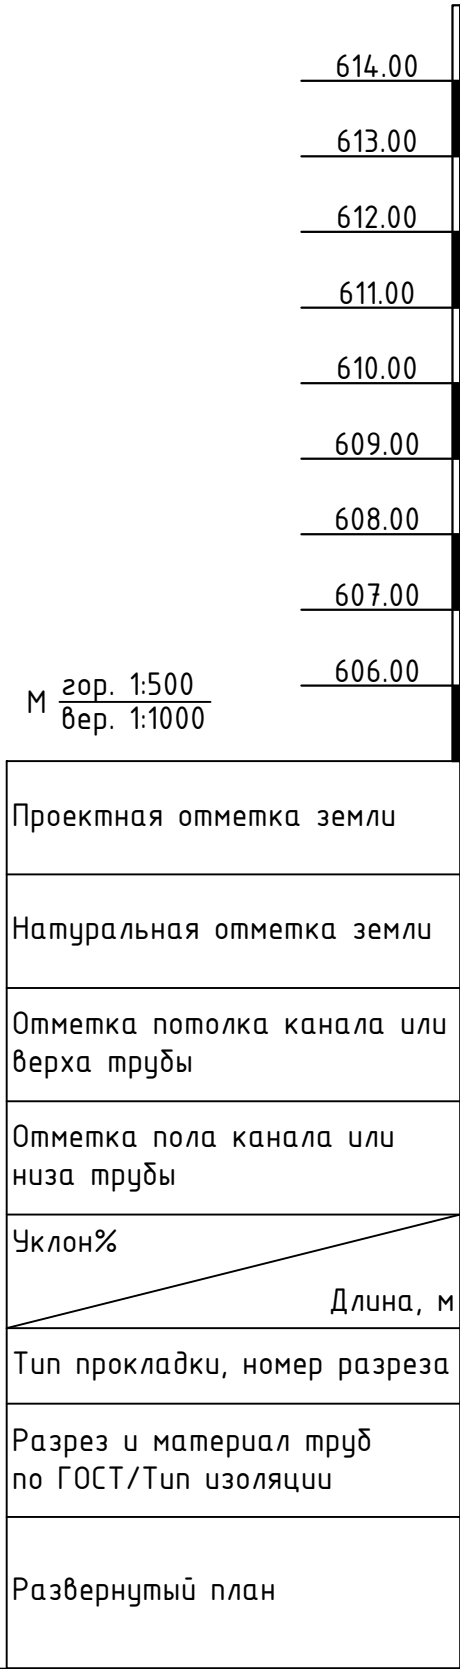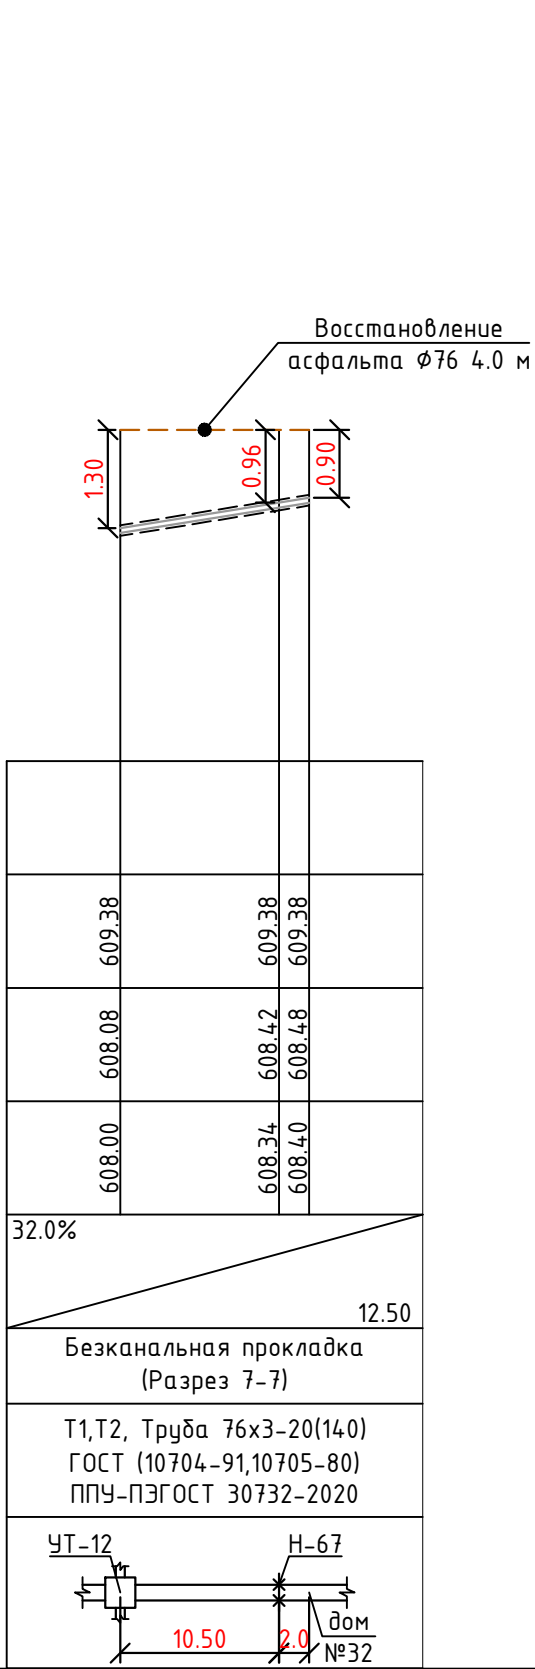


614.00
613.00
612.00
611.00
610.00
609.00
608.00
607.00
606.00
М $\frac{\text{гор. 1:500}}{\text{вер. 1:1000}}$
Проектная отметка земли
Натуральная отметка земли
Отметка потолка канала или верха трубы
Отметка пола канала или низа трубы
Уклон%
Длина, м
Тип прокладки, номер разреза
Разрез и материал труб по ГОСТ/Тип изоляции
Развернутый план



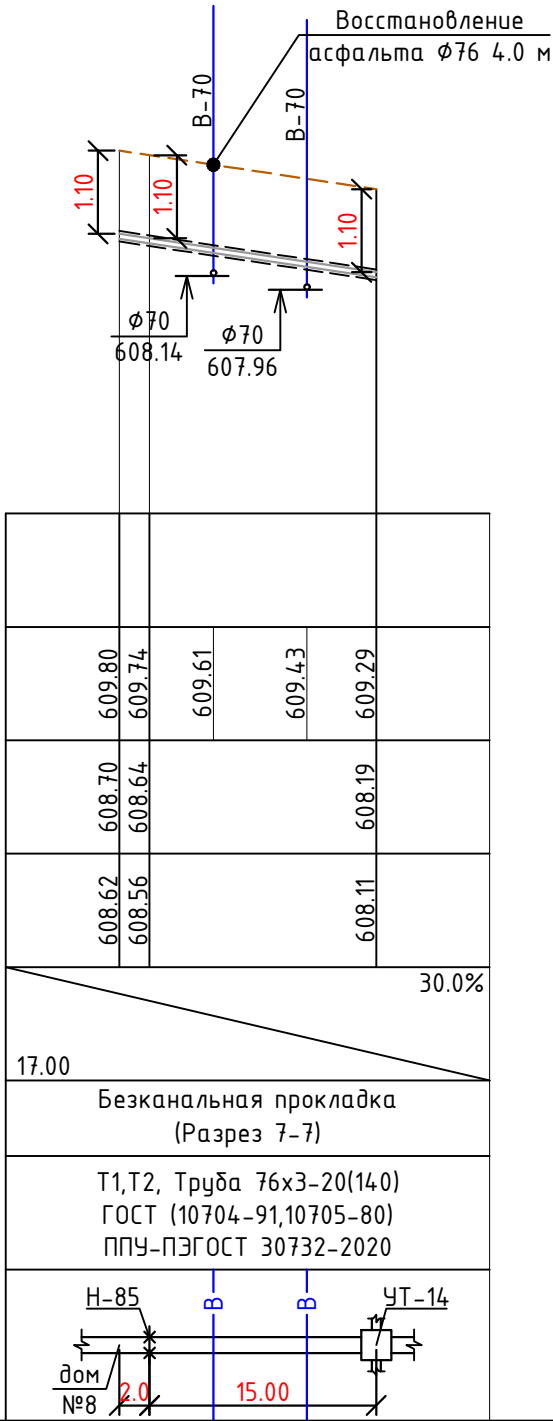


М $\frac{\text{гор. 1:500}}{\text{вер. 1:1000}}$


614.00
613.00
612.00
611.00
610.00
609.00
608.00
607.00
606.00
М $\frac{\text{гор. 1:500}}{\text{вер. 1:1000}}$
Проектная отметка земли
Натуральная отметка земли
Отметка потолка канала или верха трубы
Отметка пола канала или низа трубы
Уклон%
Длина, м
Тип прокладки, номер разреза
Разрез и материал труб по ГОСТ/Тип изоляции
Развернутый план

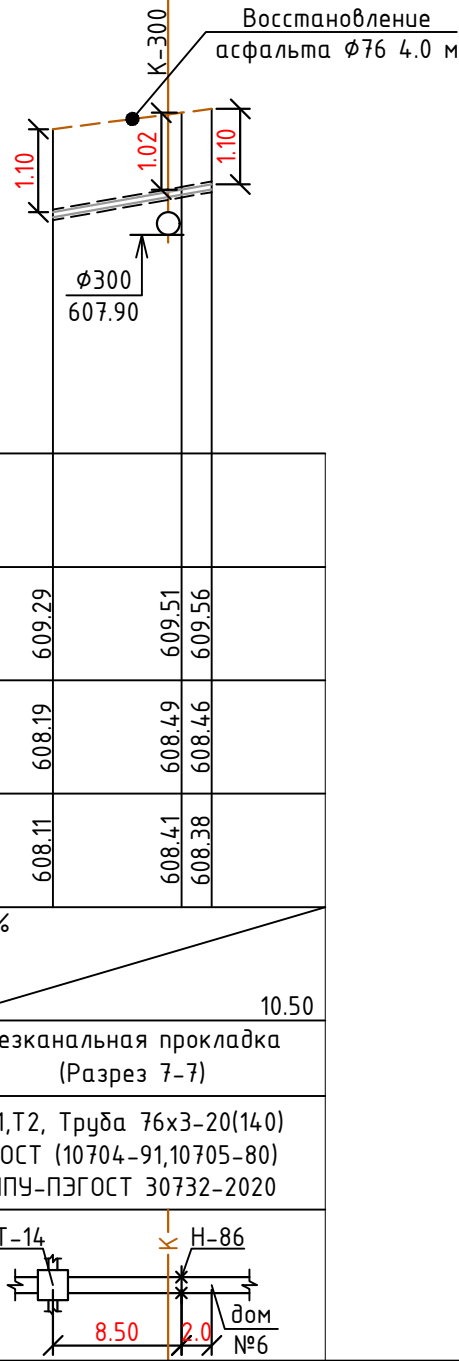


	614.00
	613.00
	612.00
	611.00
	610.00
	609.00
	608.00
	607.00
	606.00
М гор. 1:500 вер. 1:1000	
Проектная отметка земли	
Натуральная отметка земли	
Отметка потолка канала или верха трубы	
Отметка пола канала или низа трубы	
Уклон%	
Длина, м	
Тип прокладки, номер разреза	
Разрез и материал труб по ГОСТ/Тип изоляции	
Развернутый план	

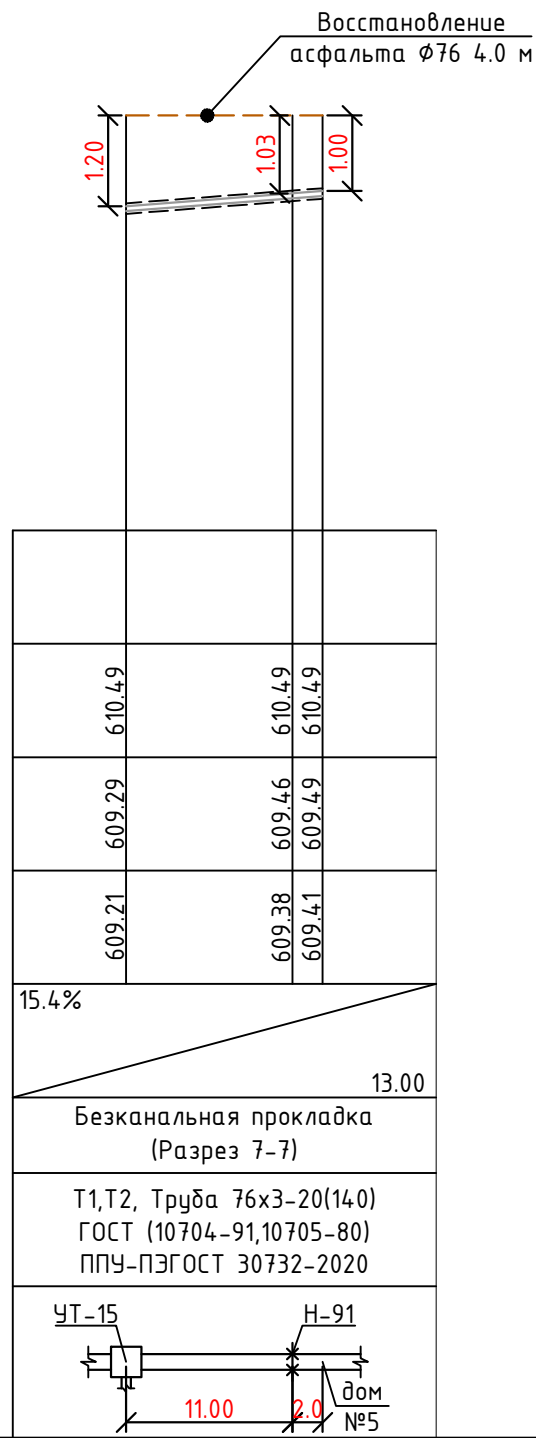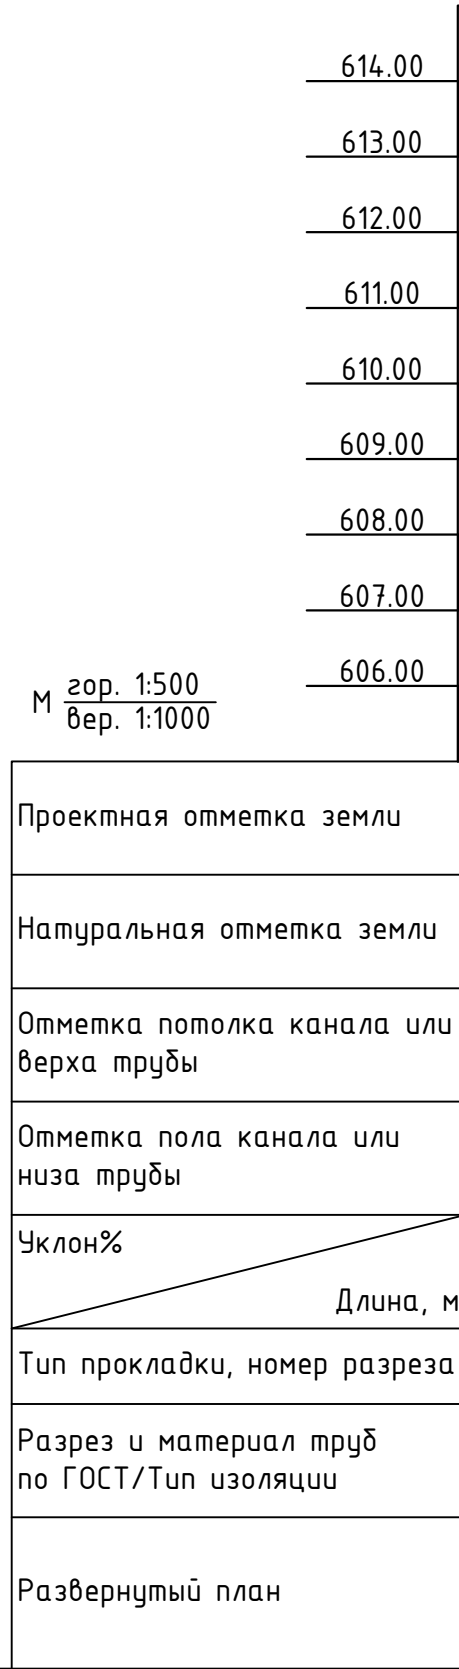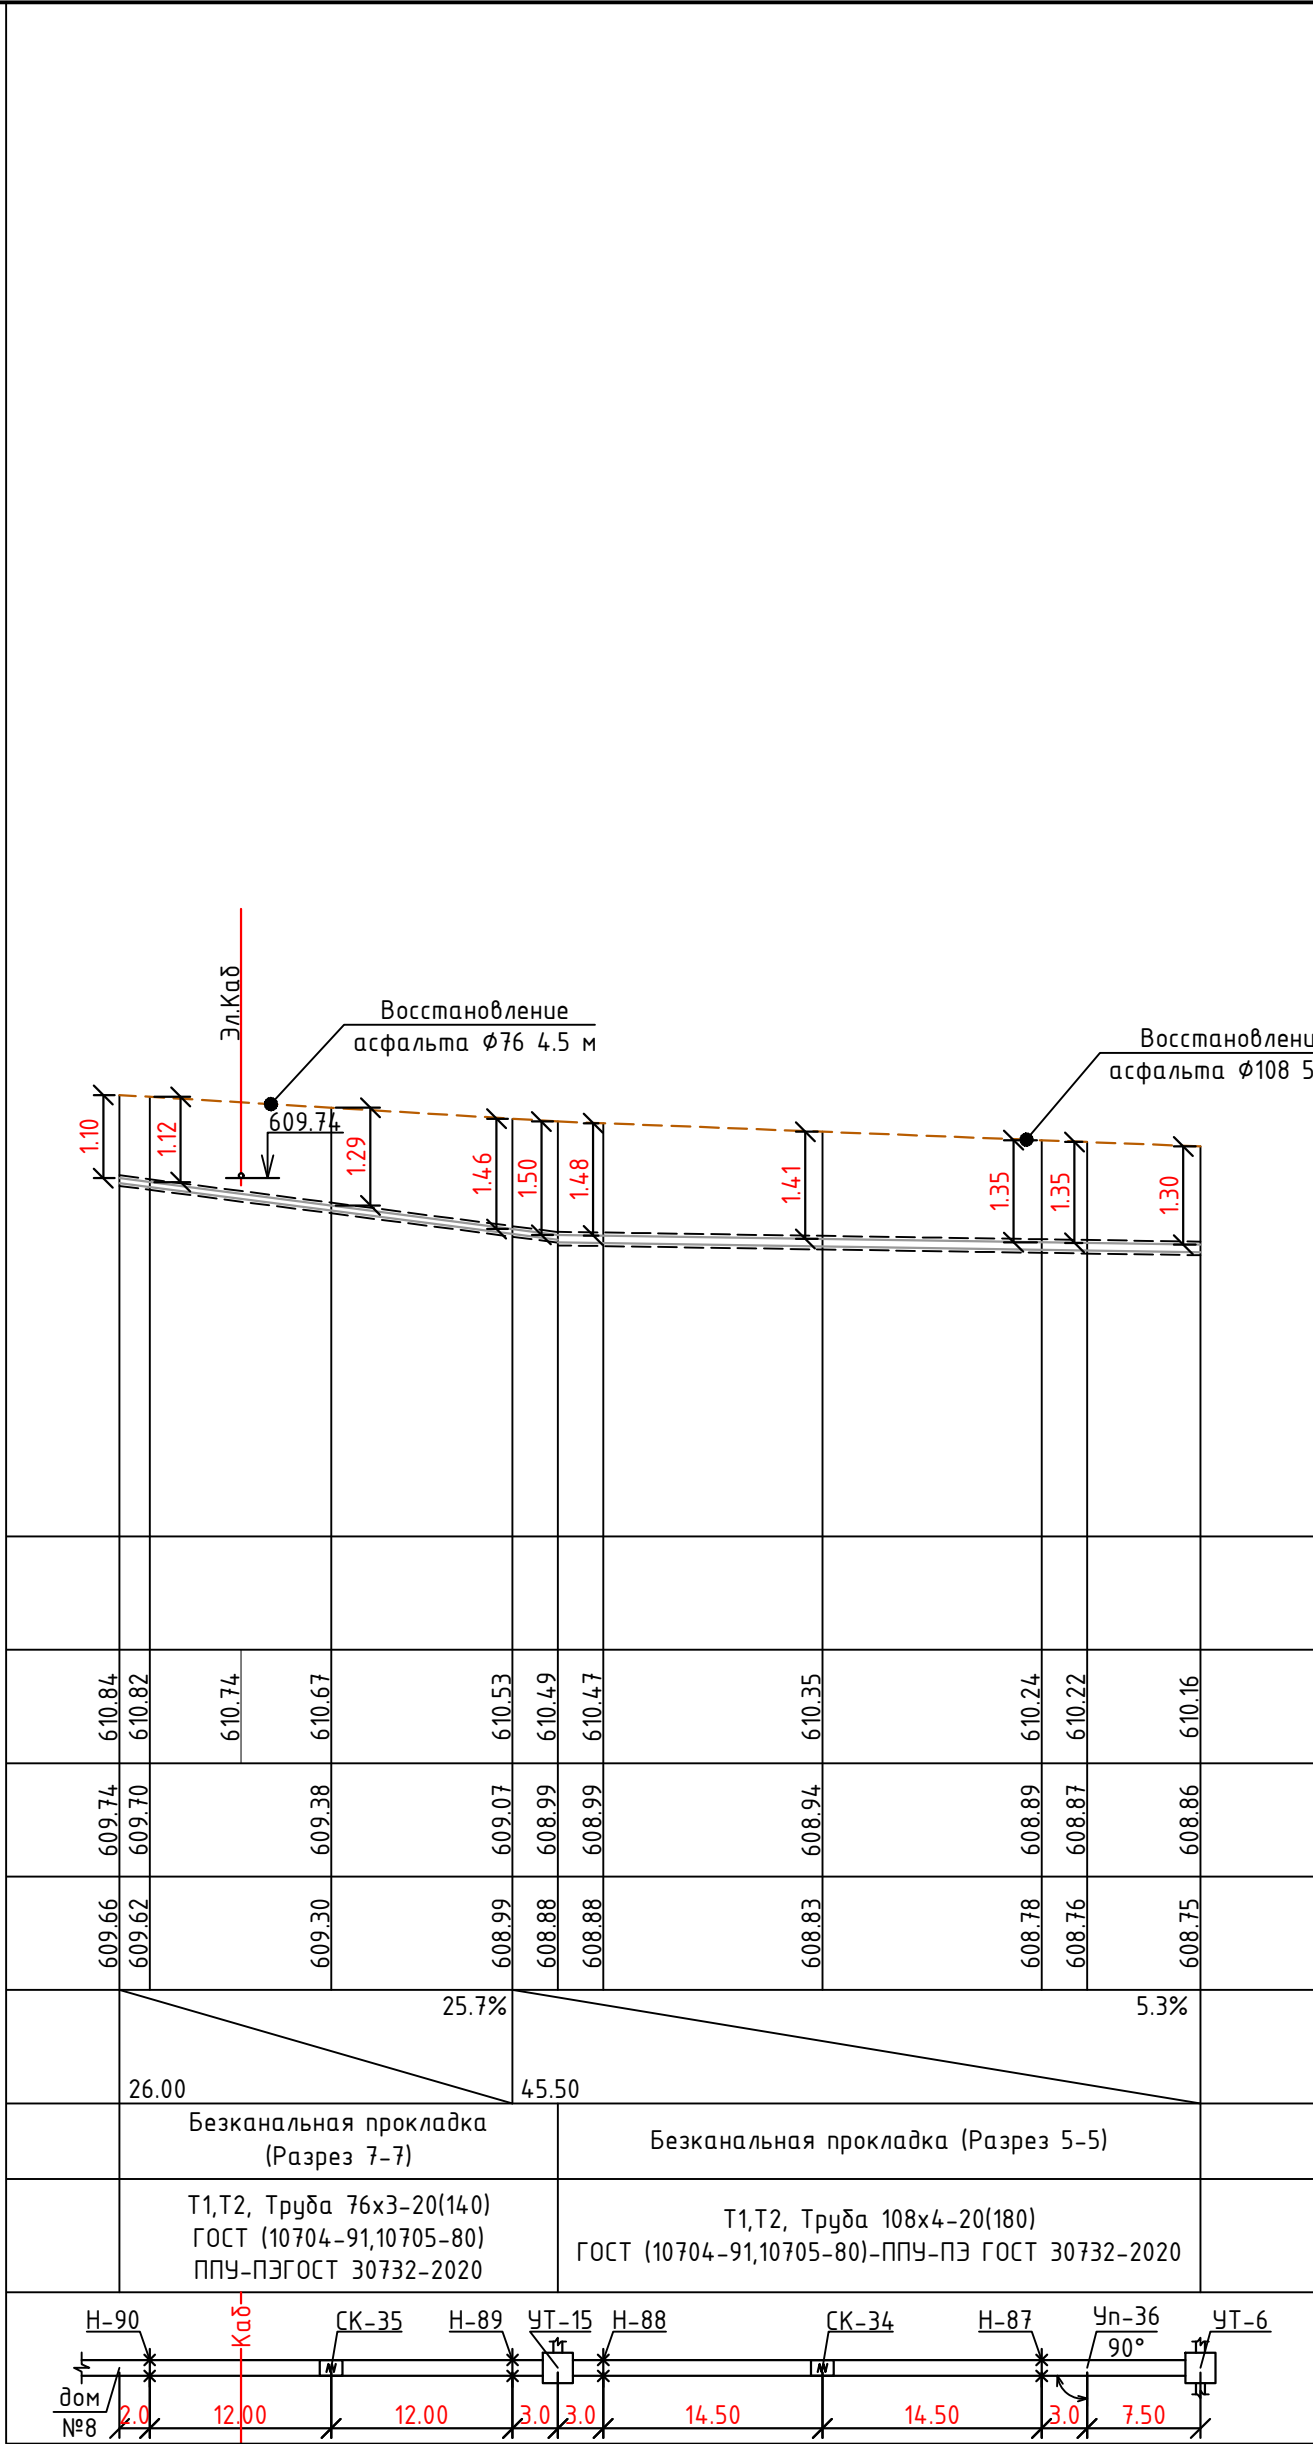


М гор. 1:500 вер. 1:1000	614.00
	613.00
	612.00
	611.00
	610.00
	609.00
	608.00
Проектная отметка земли	607.00
	606.00
Натуральная отметка земли	
Отметка потолка канала или верха трубы	
Отметка пола канала или низа трубы	
Уклон%	
Длина, м	
Тип прокладки, номер разреза	
Разрез и материал труб по ГОСТ/Тип изоляции	
Развернутый план	

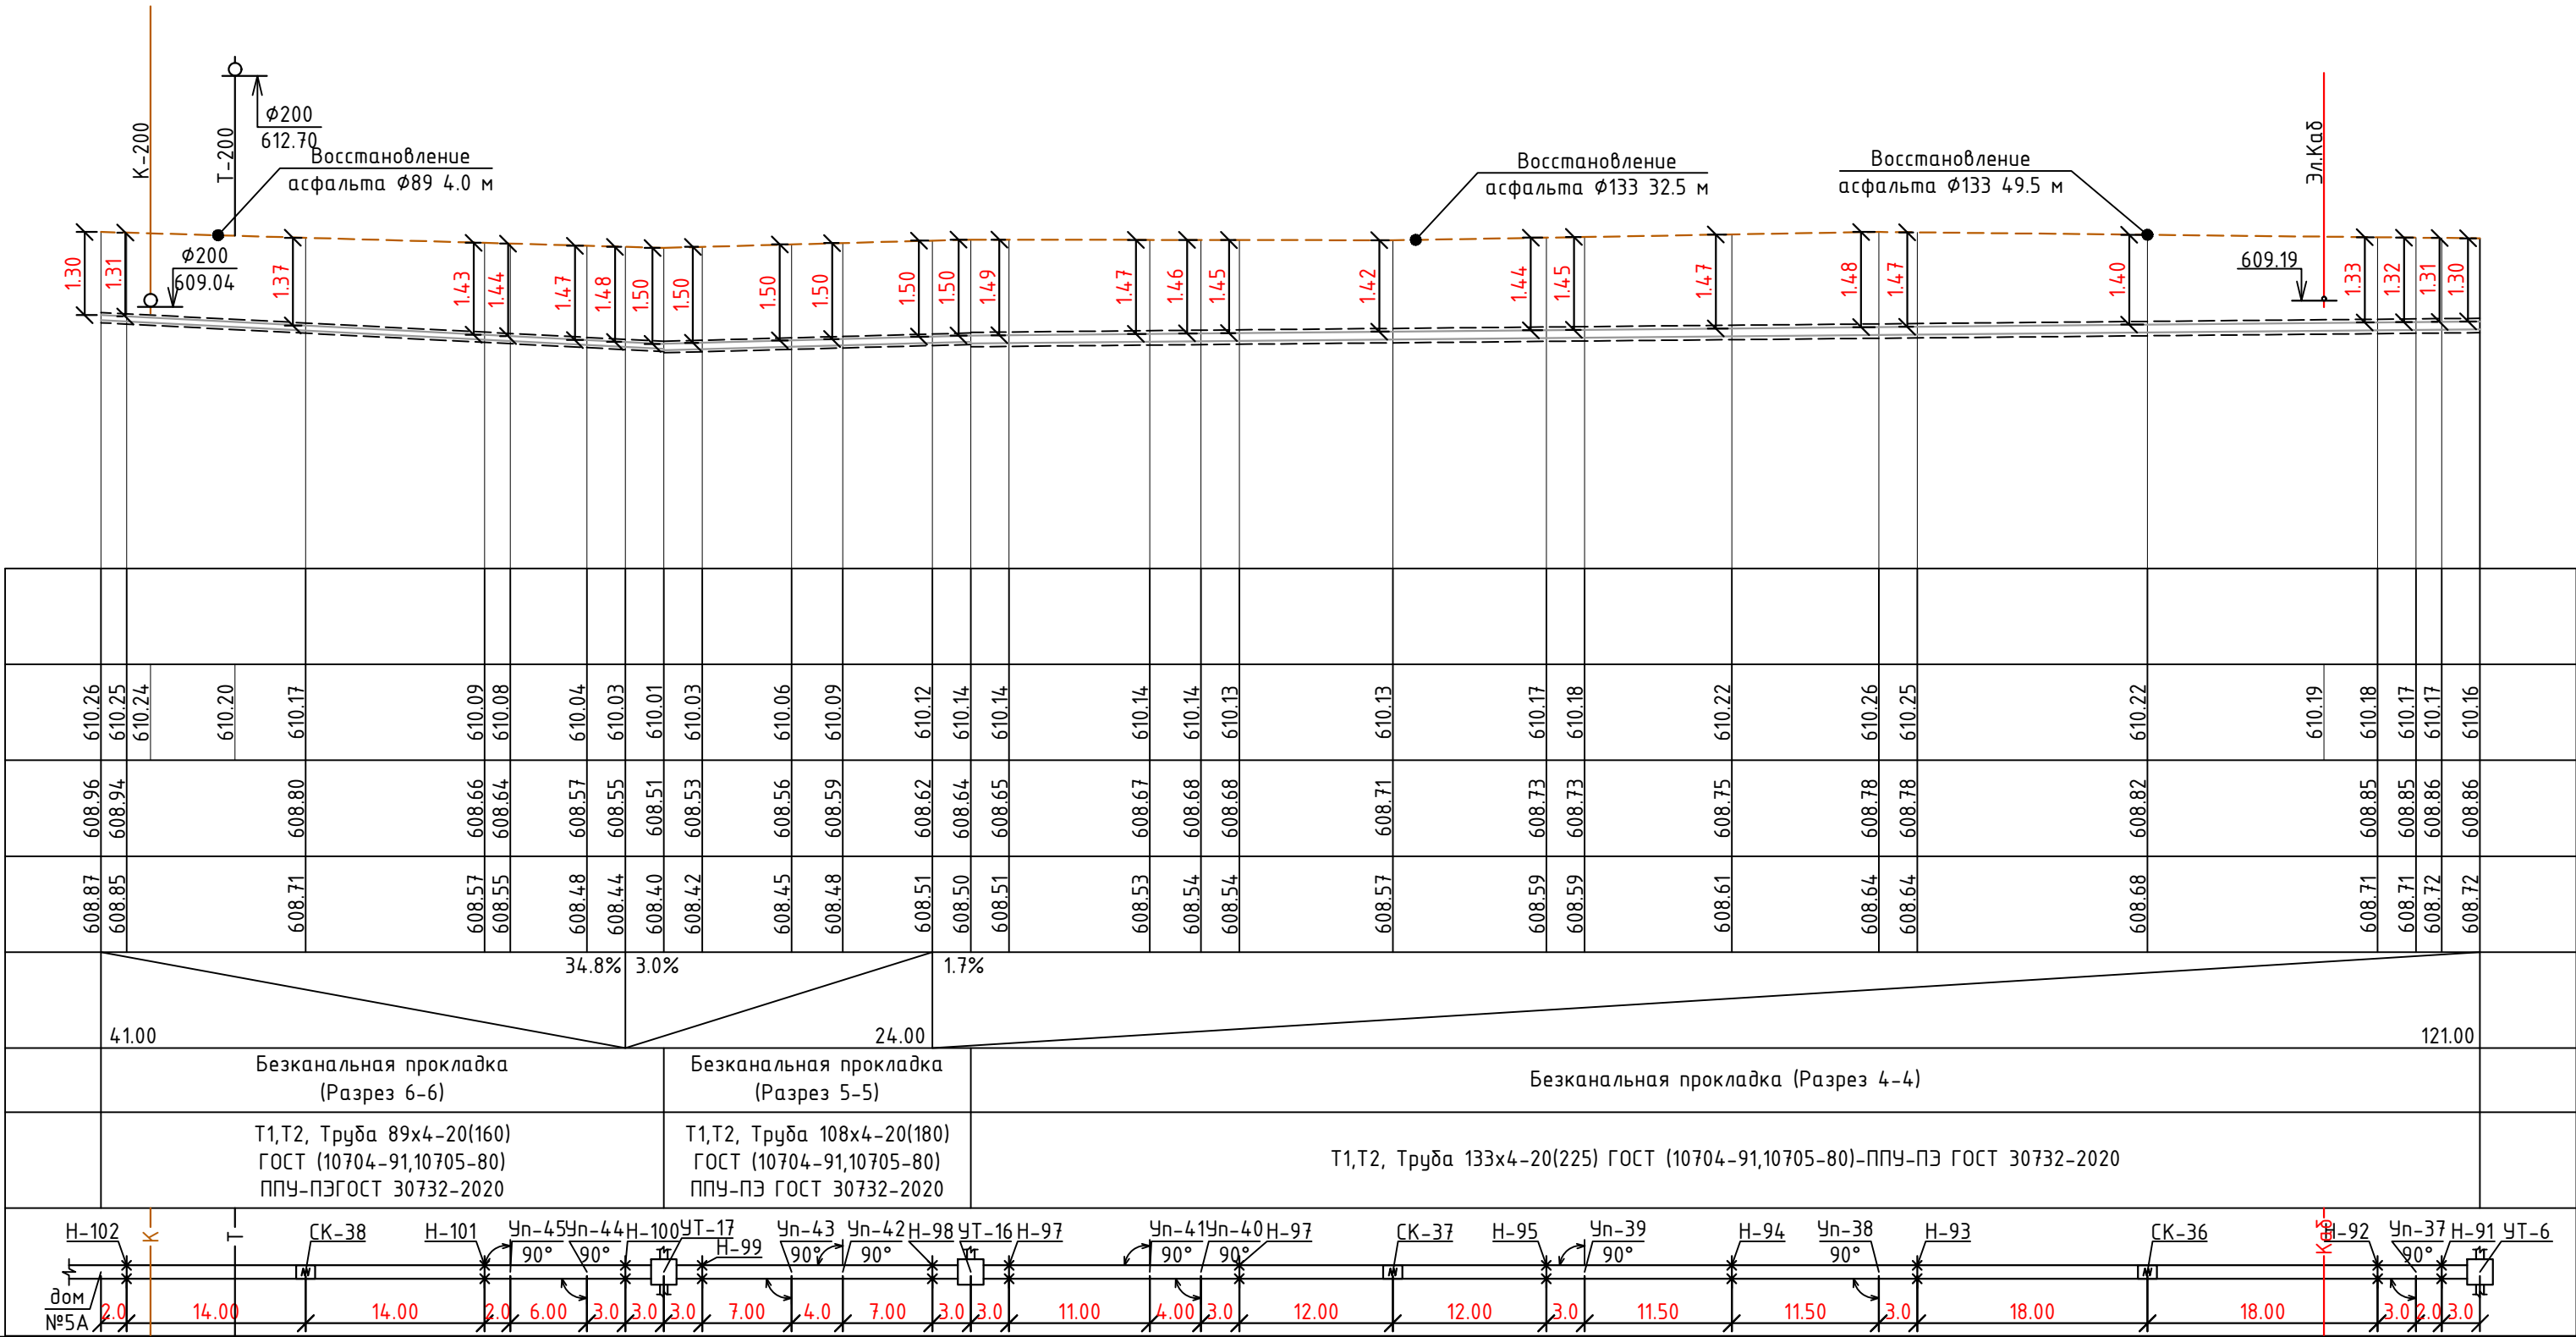

	614.00
	613.00
	612.00
	611.00
	610.00
	609.00
	608.00
	607.00
	606.00
М гор. 1:500 вер. 1:1000	
Проектная отметка земли	
Натуральная отметка земли	
Отметка потолка канала или верха трубы	
Отметка пола канала или низа трубы	
Уклон%	
Длина, м	
Тип прокладки, номер разреза	
Разрез и материал труб по ГОСТ/Тип изоляции	
Развернутый план	

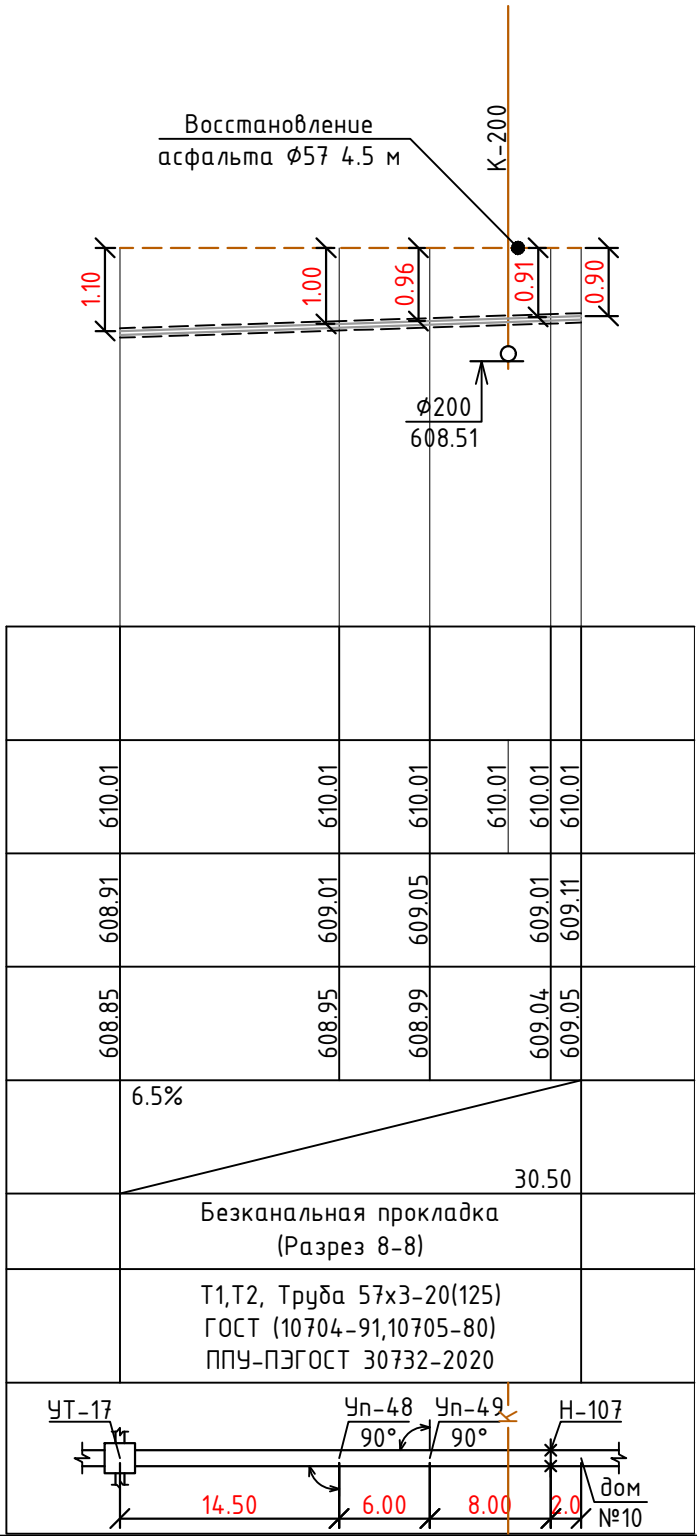


	614.00
	613.00
	612.00
	611.00
	610.00
	609.00
	608.00
	607.00
	606.00
М гор. 1:500 вер. 1:1000	
Проектная отметка земли	
Натуральная отметка земли	
Отметка потолка канала или верха трубы	
Отметка пола канала или низа трубы	
Уклон%	
Длина, м	
Тип прокладки, номер разреза	
Разрез и материал труб по ГОСТ/Тип изоляции	
Развернутый план	

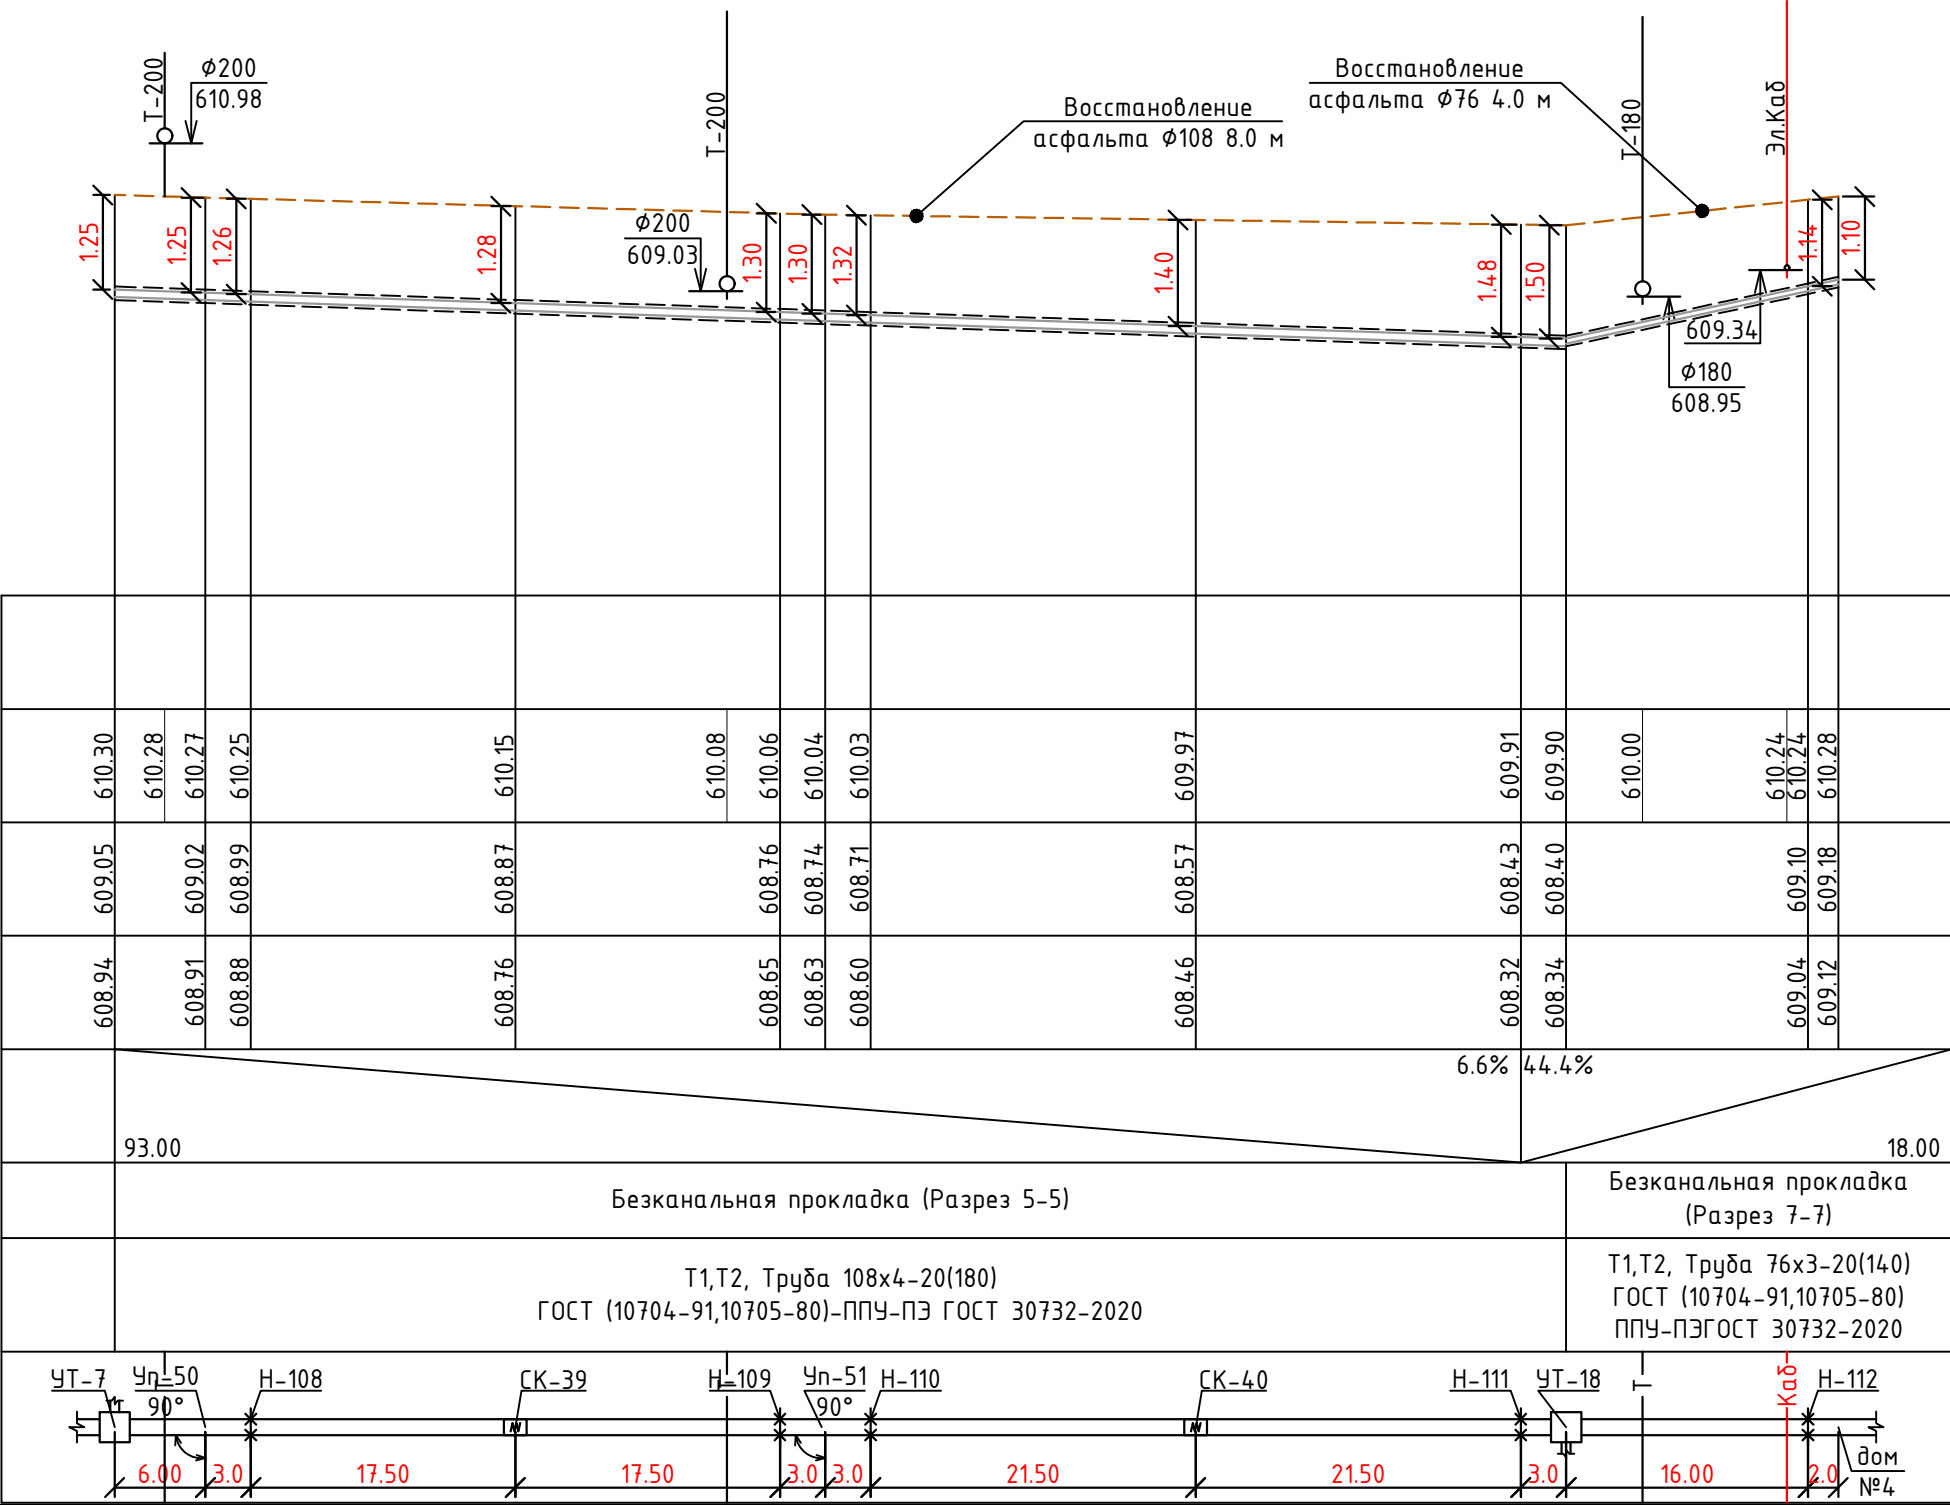

Инв. № подл.	
Подпись и дата	
Взам. инв. №	

М гор. 1:500 вер. 1:1000	614.00 613.00 612.00 611.00 610.00 609.00 608.00 607.00 606.00
Проектная отметка земли	
Натуральная отметка земли	
Отметка потолка канала или верха трубы	
Отметка пола канала или низа трубы	
Уклон%	16.3%
Длина, м	11.00
Тип прокладки, номер разреза	Безканальная прокладка (Разрез 7-7)
Разрез и материал труб по ГОСТ/Тип изоляции	Т1,Т2, Труба 76х3-20(140) ГОСТ (10704-91,10705-80) ППУ-ПЭГОСТ 30732-2020
Развернутый план	УТ-18 Н-113 9.00 2.0 дом №2

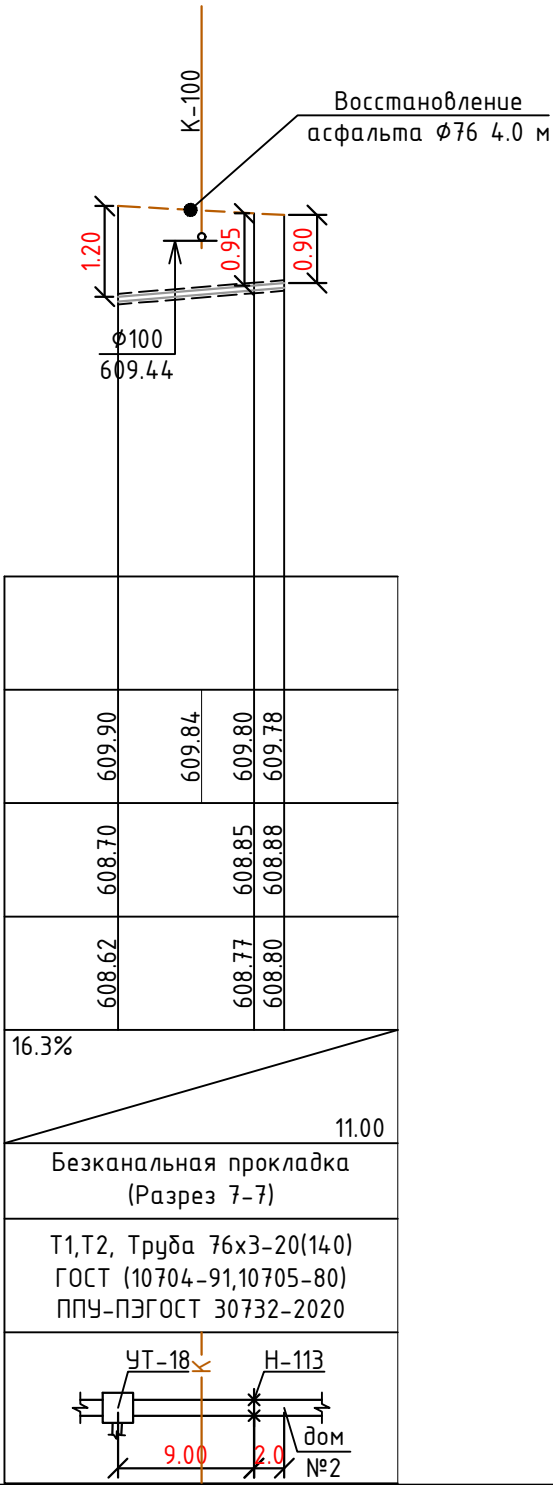

							229871/ТХ
							Чирчиқ шаҳридаги “Дўстлик” қозонхонаси ва иссиқлик тармоғини модернизация ва реконструкция қилиш, индивидуал иссиқлик пунктларини ўрнатиш
Изм.	Кол.уч	Лист	№доку.	Подпись	Дата		
					2026г.		
Глав.спец.	Ботиров А						“Тепловые сети”
Инж.прект.	Мухаммадов						РП 38 60
							Продольный профиль
							“KOMMUNAL LIT1” Ташкент 2026г