

AY to'plamining asosiy ishchi chizmalari ro'yxati

Varoq	Nomlanishi	Eslatma
1	Umumiy ma'lumot	
2	Nogironligi bo'lgan shaxslar uchun binoga kirish qismi hamda tashqi yo'laklarda qulay va to'siqsiz sharoit yaratish bo'yicha loyiha rejasi M1:500	
3	1-qavat tarxi M 1:100	
4	eshiklar ko'rinishi	
5	Nogironligi bo'lgan shaxslar uchun hojatxonaning namunaviy ko'rinishi	
6	Texnik jihozlar joylashuvi 1-qavat	
7		
8		
9		
10		
11		
12		

Umumiy ko'rsatmalar

NG (Nogironligi bo'lgan shaxslar uchun qulay va to'siqsiz harakatlanishi yechimlari) qismi amaldagi normalar, qoidalar va standartlarga muvofiq loyiha topshirig'i asosan ishlab chiqilgan.

Nogironligi bo'lgan shaxslarning xonalaridan bino qavatlarining evakuatsiya chiqish joyiga yetib borish masofasi 15 m dan oshmasliqi lozim.

Nogironligi bo'lgan shaxslar tashrif buyurishi uchun mo'ljallangan xonalar va ularning harakatlanish yo'laklariga joylashtiriladigan yong'inga qarshi avtomatika va yong'in signalizatsiyasining texnik vositalari ko'rish orqali (vizual) qabul qilinadigan, tovushli va taktilli ma'lumot yetkazishni ta'minlashi lozim.

Bino yoki inshootlarning ichki yo'laklarida ko'rishda nuqsoni bo'lgan shaxslarning navigatsiyasini ta'minlash maqsadida ovozli orientir olish qurilmalari, yo'naltiruvchi kontrast chiziq bilan bo'yalib, jihozlangan.

Проект разработан в соответствии с действующими нормами и правилами предусматривает мероприятия обеспечивающие взрывную, взрывопожарную пожарную безопасность при эксплуатации зданий и сооружений.

Главный инженер проекта:  Курбоналиев Ш

Nogironligi bo'lgan shaxslarning hamda keksalarning faqat bir o'zi bo'lishi mumkin bo'lgan binolarning turli funktsional vazifalarga mo'ljallangan xonalari (hojatxona) hamda yong'in xavfsizligi zonalari ikki tomonlama tutqichlar bilan jihozlangan.

Binoning kirish qismida o'rindiqli aravachalardagi nogironligi bo'lgan shaxslarning kirishi va ularni evakuatsiya qilinishi uchun panduslar bilan jihozlangan. Zinalar va panduslar tutqichlar bilan jihozlangan.

Binoning kirish zonasi 1,6 m dan kichik bo'lmagan kirish maydonchasi va yog'ingarchiliklardan himoya qiluvchi tamburdan iborat.

Kirish zonalaridagi qoplamalar yuzasi qattiq, ho'l bo'lmaydigan va sirpanchiq bo'lmisligi kerak. Ularning ko'ndalang qiyaligi 1-2 foiz atrofida bo'lishi lozim.

Tamburlarning eni kamida 1,8 m va uzunligi kamida 2,2 m bo'lishi kerak.
Eshiklar, zinalar va panduslarga chiqish joylari oldidan 0,6 m masofada ogohlantiruvchi taktil qoplamalar bilan qoplangan va kontrast rangli yuzaga ega.

Pandus va zinalar olididagi taktil qoplamalar tavsiyaviy namunasi mazkur NY qismining 3-varog'ida ko'rsatilgan.

Eshik o'rinlaridagi bo'sag'alar (kesaki-ostonalar) va pollar baland-past bo'lmashligi lozim. Bo'sag'alarni o'rnatish zarur bo'lgan hollarda ularning balandliklari 0,014 m dan oshmasligi kerak.

Panduslar, qiyaliklarda ikki tarafdin tutqichli to'siqslar o'rnatilgan.

Panduslarning tutqichi 0,7 — 0,9 m balandlikda, zinalarning tutqichi 0,9 m balandlikda o'rnatilishi kerak.

Qiyaligi 8 foizdan oshmagan bir pandus marshining maksimal balandligi 0,8 m dan oshmasliqi kerak.

Zina marshining tashqi tarafi, tutqichlarning yuqori yoki yon taraflarining yuzasiga qavatlarining relʼefli belgilari (Brayl alifbosida) joylashtirilishi nazarda tutiladi (bunda raqamlar 1,5x1,0 sm, relʼefning balandligi 0,2 sm dan kam boʻlmasligi kerak).




Jamoat hojatxonalarida, shu jumladan jamoat binolari va inshootlari ichida joylashgan hojatxonalarda o'rindiqli aravachadagi nogironligi bo'lgan shaxslar uchun maxsus jihozlangan kabinalar (binoning har bir qavati uchun kamida 1 dona maxsus kabina) nazarda tutilgan.

Bunda, kabinaga kirish eshigi kamida 1,0 m bo'lib, kabina oldida o'rindiqli aravacha burilishi uchun diametri kamida 1,4 m bo'lgan bo'sh joy bo'lishi va hojatxonalarning pol qoplamasi taktil bo'lishi lozim. Nogironligi bo'lgan shaxsning evakuatsiya yo'liga to'siqlarsiz chiqishini ta'minlash maqsadida hojatxona yoki kabina eshigining kengligi kamida 1,0 m bo'lgan va tashqariqa ochilgan.

						НБШ			
						Реконструкция ДОО №24 на территории МСГ "Наврўз" Нишанского района			
				Imzo	Sana				
LMB:	Qurbonaliyev SH					ДОО №24	Bosqich	Varaq	Varaqlar
Bajardi:	Махманазаров						IL	1	
						Общие данные	"Шухрат курилиш лойиҳа" г. Қарши		

Ситуационный план м 1:2000

Проектируемый участок МТТ

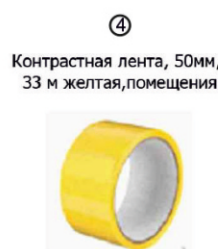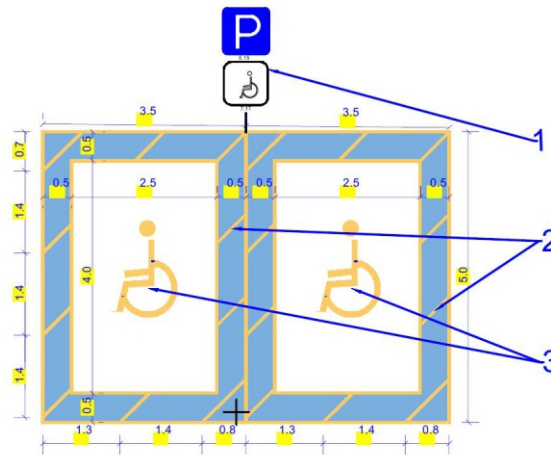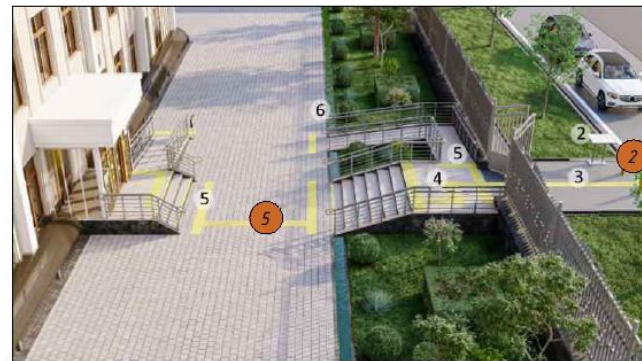

4
Контрастная лента, 50мм, 33 м желтая, помещения



3
Профиль алюминиевый накладной угол-порог против скольжения




7
Круг желтый Ø200мм



8
Система вызова помощи (приемник+ пиктограмма+ кнопка со шнурком)



Тактильные пиктограммы, ПВХ, 150x150 мм


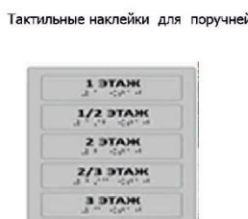


Тактильные наклейки для поручней




Кнопка вызова на стойке

Генеральный план с требованиями пожарной безопасности для инвалидов м 1:500

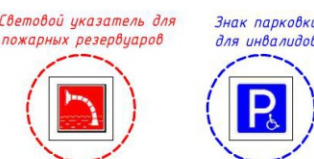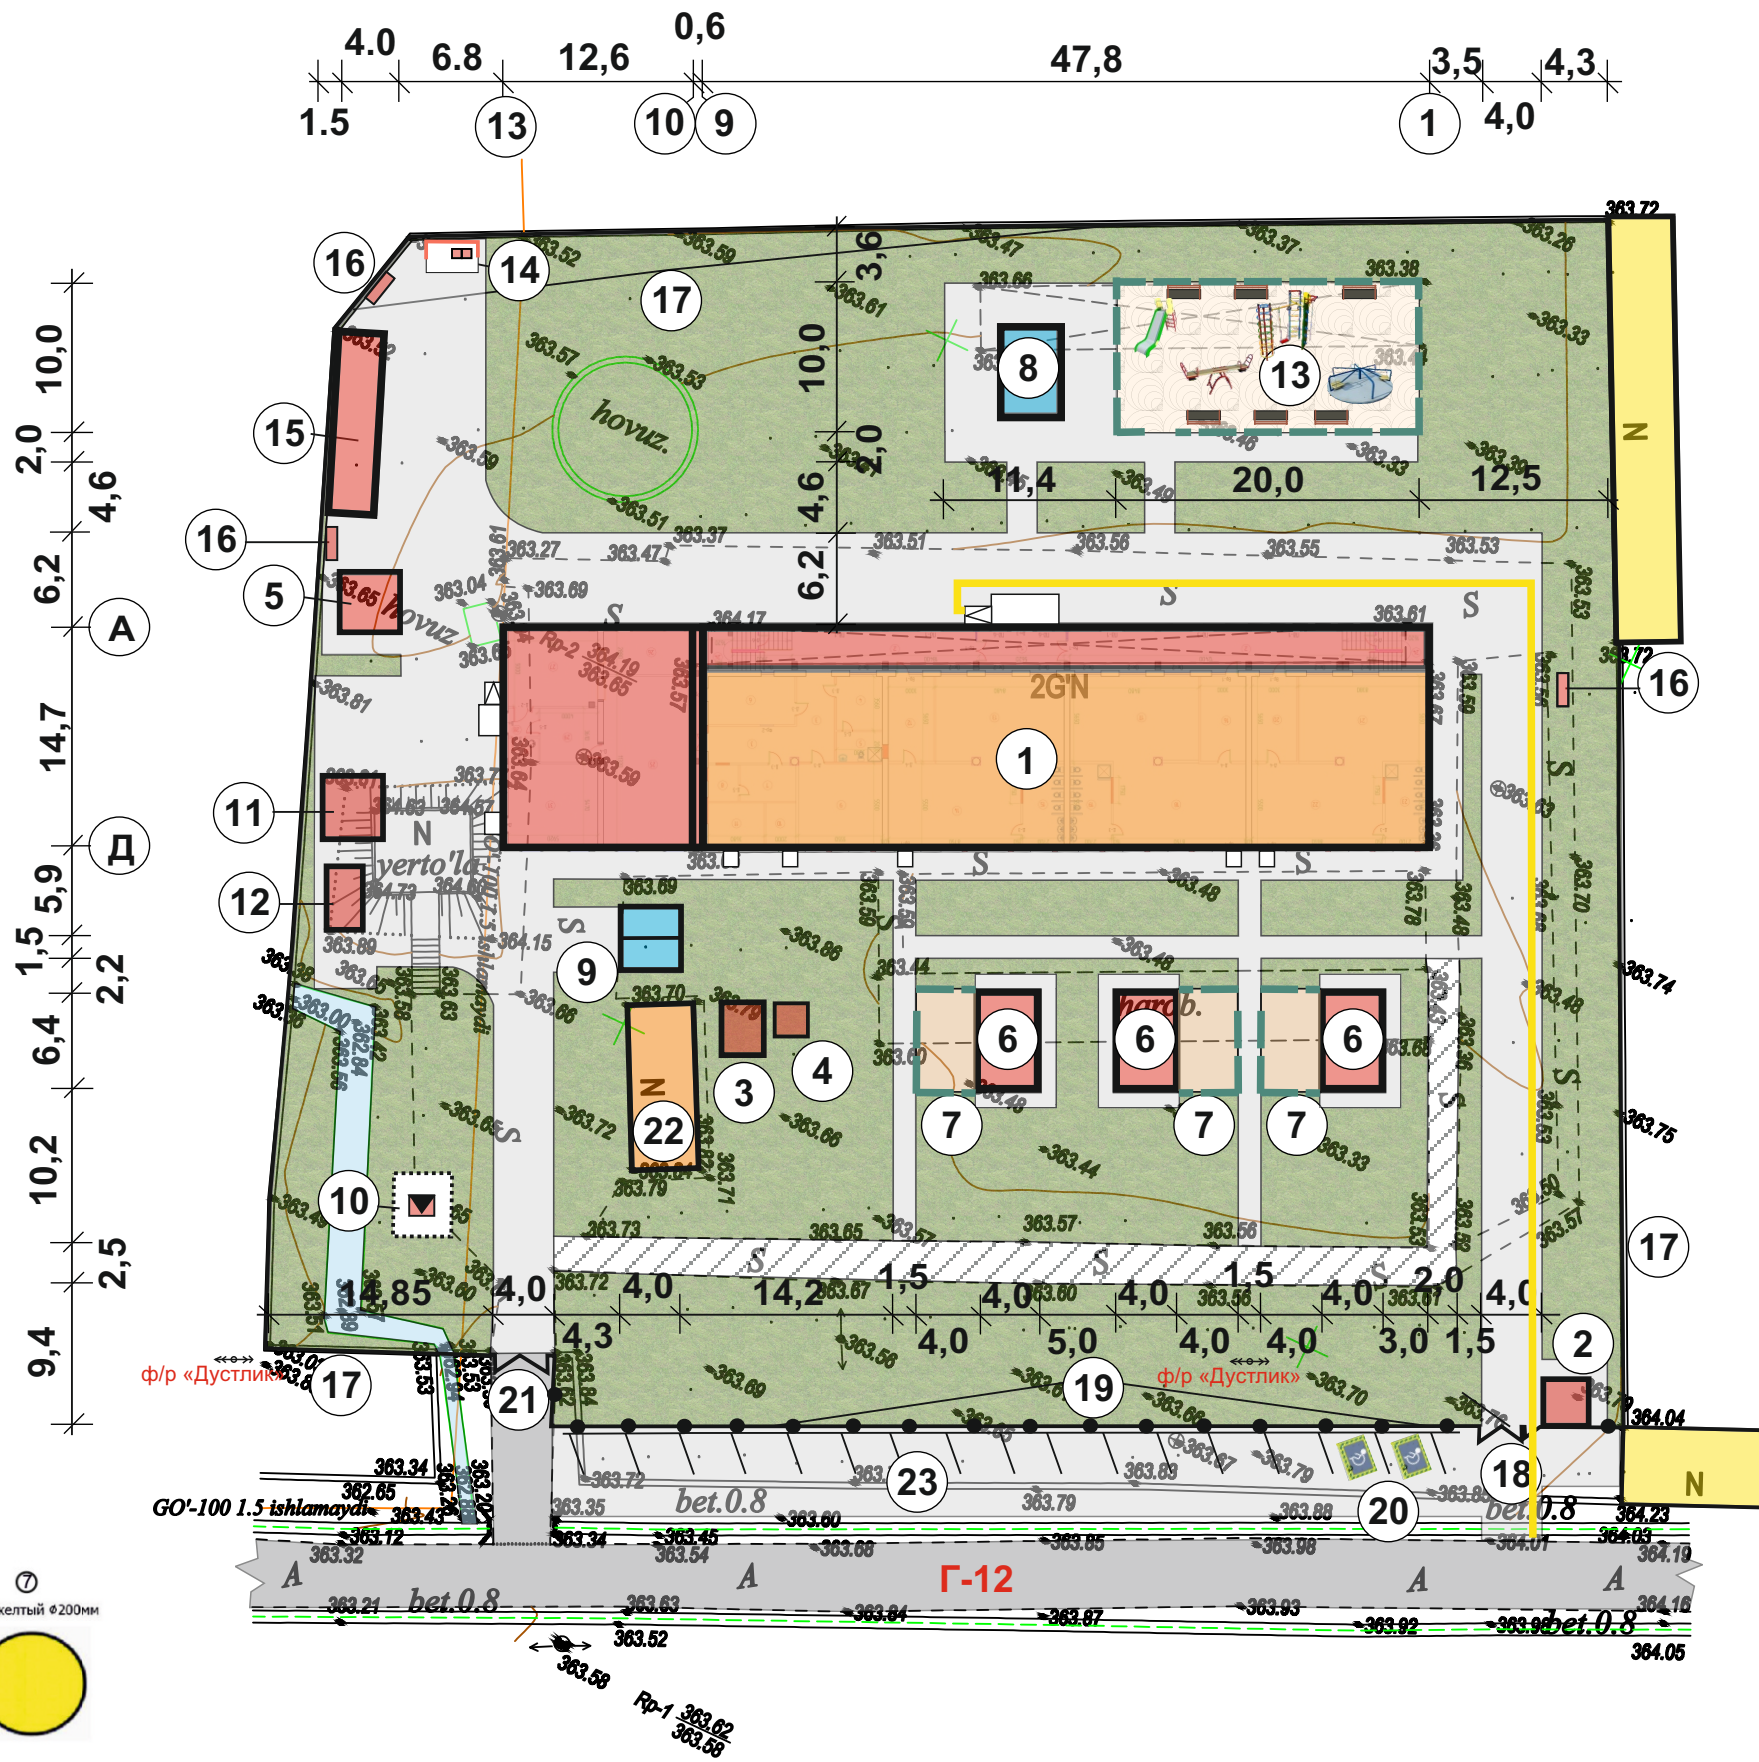

Знаком указывать для пожарных резервуаров

Знак парковки для инвалидов

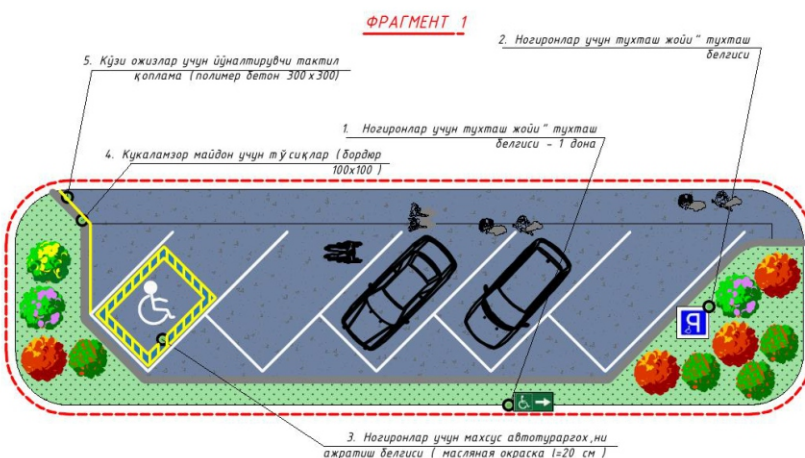

ФРАГМЕНТ 1

Экспликация


№	Наименование объектов	Кол-во	Площ. застр.	Стр. объем.	Примечание.
1	Здание ДОУ на 210 мест	1	923,0	6461,0	Реконстр..
2	КПП	1	9,0		Проектир.
3	Тепловой пункт	1	10,0		Проектир.
4	Тепловой насос	1	5,0		Проектир.
5	Летняя кухня	1	16,0		Проектир.
6	Теневой навес	3	26,0		Проектир.
7	Игровая пл-ка пл-ка 9,2x4,0м	3	37,0		Проектир.
8	Место для бассейна	1			Проектир.
9	Резервуар чистой воды на 25м3	2	16,0		Проектир.
10	Трансформатор ГКТП-160кВа	1	4,0		Проектир.
11	Выгреб 25 м3	1	16,0		Проектир.
12	Очистное сооружение «Топлос»				Проектир.
13	Физкультурная пл-ка 20,0x10,0м	1	200,0		Проектир.
а	Шведская стенка	1			Проектир.
б	Качели качалка	1			Проектир.
в	Горка	1			Проектир.
г	Качели	1			Проектир.
д	Скамья	6			Проектир.
14	Мусоросборник	1			Проектир.
15	Контейнер для хранения угля	1	36,0		Проектир.
16	Противопожарный щит	3			Проектир.
17	Ограждение глухое		222,2п/м		Существ.
18	Ворота входные	1			Проектир.
19	Ажурное метал.ограждение h=1,6м		68,5п/м		Проектир.
20	Парковка для инвалидов	1	60,0		Проектир.
21	Ворота хозяйственные	1			Проектир.
22	Складское помещение	1	60,0		Капремонт
23	Автостоянка	1	300,0		Проектир.

Спецификация тактильного оборудования

№	Наименование	Количество
1	Контрастный цвет для лиц с инвалидностью и и слабовидящих людей ширина 300мм,цвет желтый	104,0п/м

Реконструкция ДОУ №24 на 210 мест Нишанского р-на МФИ «Навруз» ул.Навои 20					
Изм	Кол.уч	Лист	№ док	Подпись	Дата
ГИП	Курбоналиев Ш.				
исполнит.	Умаров Б.				
ДОУ на 210 мест				стад	лист
Генеральный план с требованиями пожарной безопасности для инвалидов м 1:500				РП	ГП-2
				лист	2
				«Шухрат курилиш лойиха»Х.К. г. Карши - 2026й	

План стен 1-го этажа (После кап.ремонт) М1:100

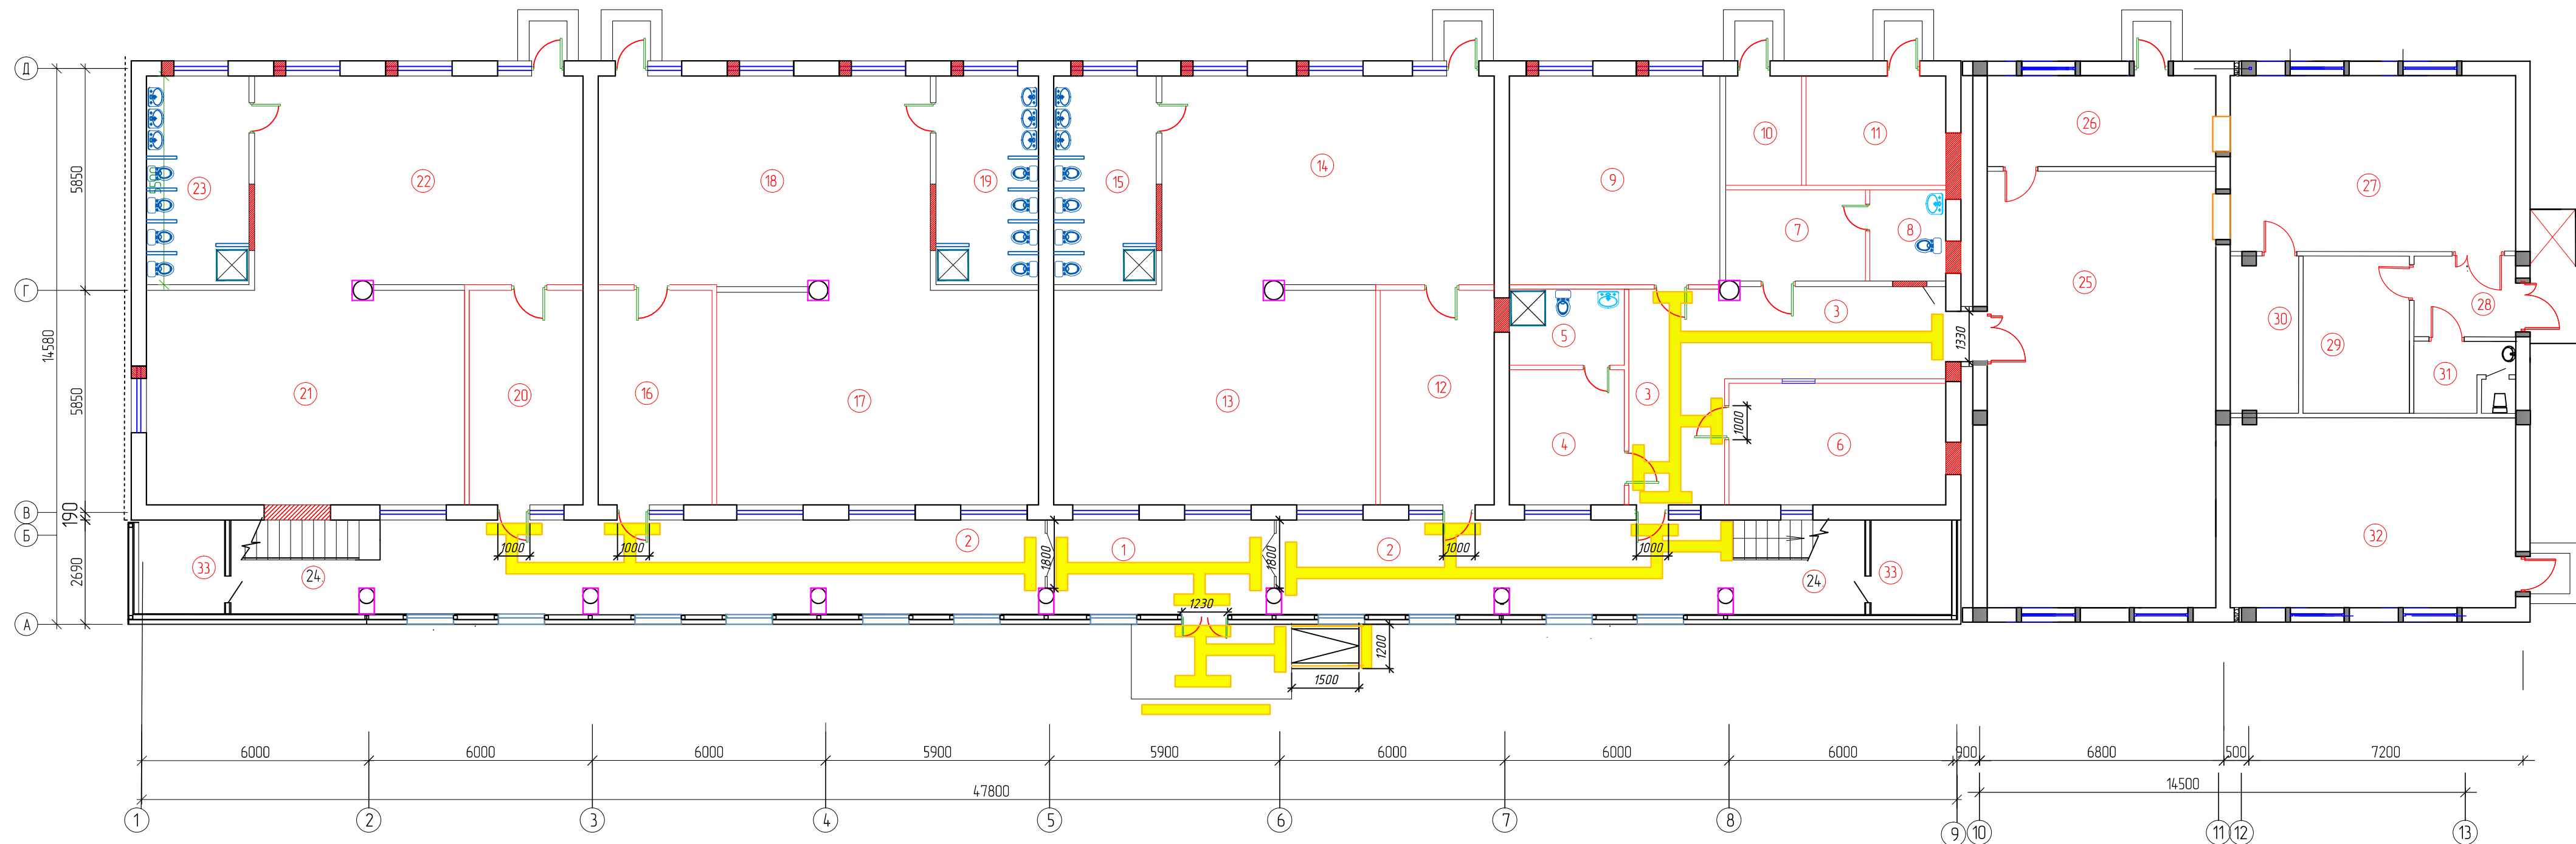


ЭКСПЛИКАЦИЯ ПОМЕЩЕНИЙ

№ п/п	Наименование Наименование	Площ. (м²)	Тип пола
1.	Тамбур	14,16	мрамор
2.	Галерея	87,64	мрамор
3.	Коридор	29,15	мрамор
4.	Мед кабинет	10,79	релин
5.	Дезинфицирующих средств и сан узел	6,06	керам.
6.	Кабинет заведующего	18,27	релин
7.	Кабинета персонала	8,83	релин
8.	Сан узел	4,80	керам.
9.	Кабинет методиста и психолога	30,53	релин
10.	Электрощитовая	5,76	бетон.
11.	Узел ввод	10,6	бетон.
12.	Раздевальная	16,95	релин
13.	Спальная	48,2	дощатый
14.	Игральная	48,13	дощатый
15.	Сан узел	14,85	керам.
16.	Раздевальная	16,95	релин
17.	Спальная	48,2	дощатый
18.	Игральная	48,13	дощатый
19.	Сан узел	14,85	керам.
20.	Раздевальная	16,95	релин
21.	Спальная	48,2	дощатый
22.	Игральная	48,13	дощатый
23.	Сан узел	14,85	керам.
24.	Лестница	14,3х2	мрамор
25.	Обеденный зал	73,6	релин
26.	Моечная кухонной и столовой посуды	15,36	керам.
27.	Кухня с раздаточной	33,82	керам.
28.	Загрузочный тамбур	5,36	мрамор
29.	Кладовая сухих продуктов	11,65	керам.
30.	Мясное отделение	7,5	керам.
31.	Персональный кабинет с сан.узлом	4,05	керам.
32.	Постирочная с гладильной	36,6	керам.
33.	Кладовая	5,5х2	бетон

Қауіпсіздік

1. Йўналтирувчи контраст ранг – 36,5 м2.
2. Контраст рангдаги лента (по периметру двери) – 9,0 м2.

[illegible]

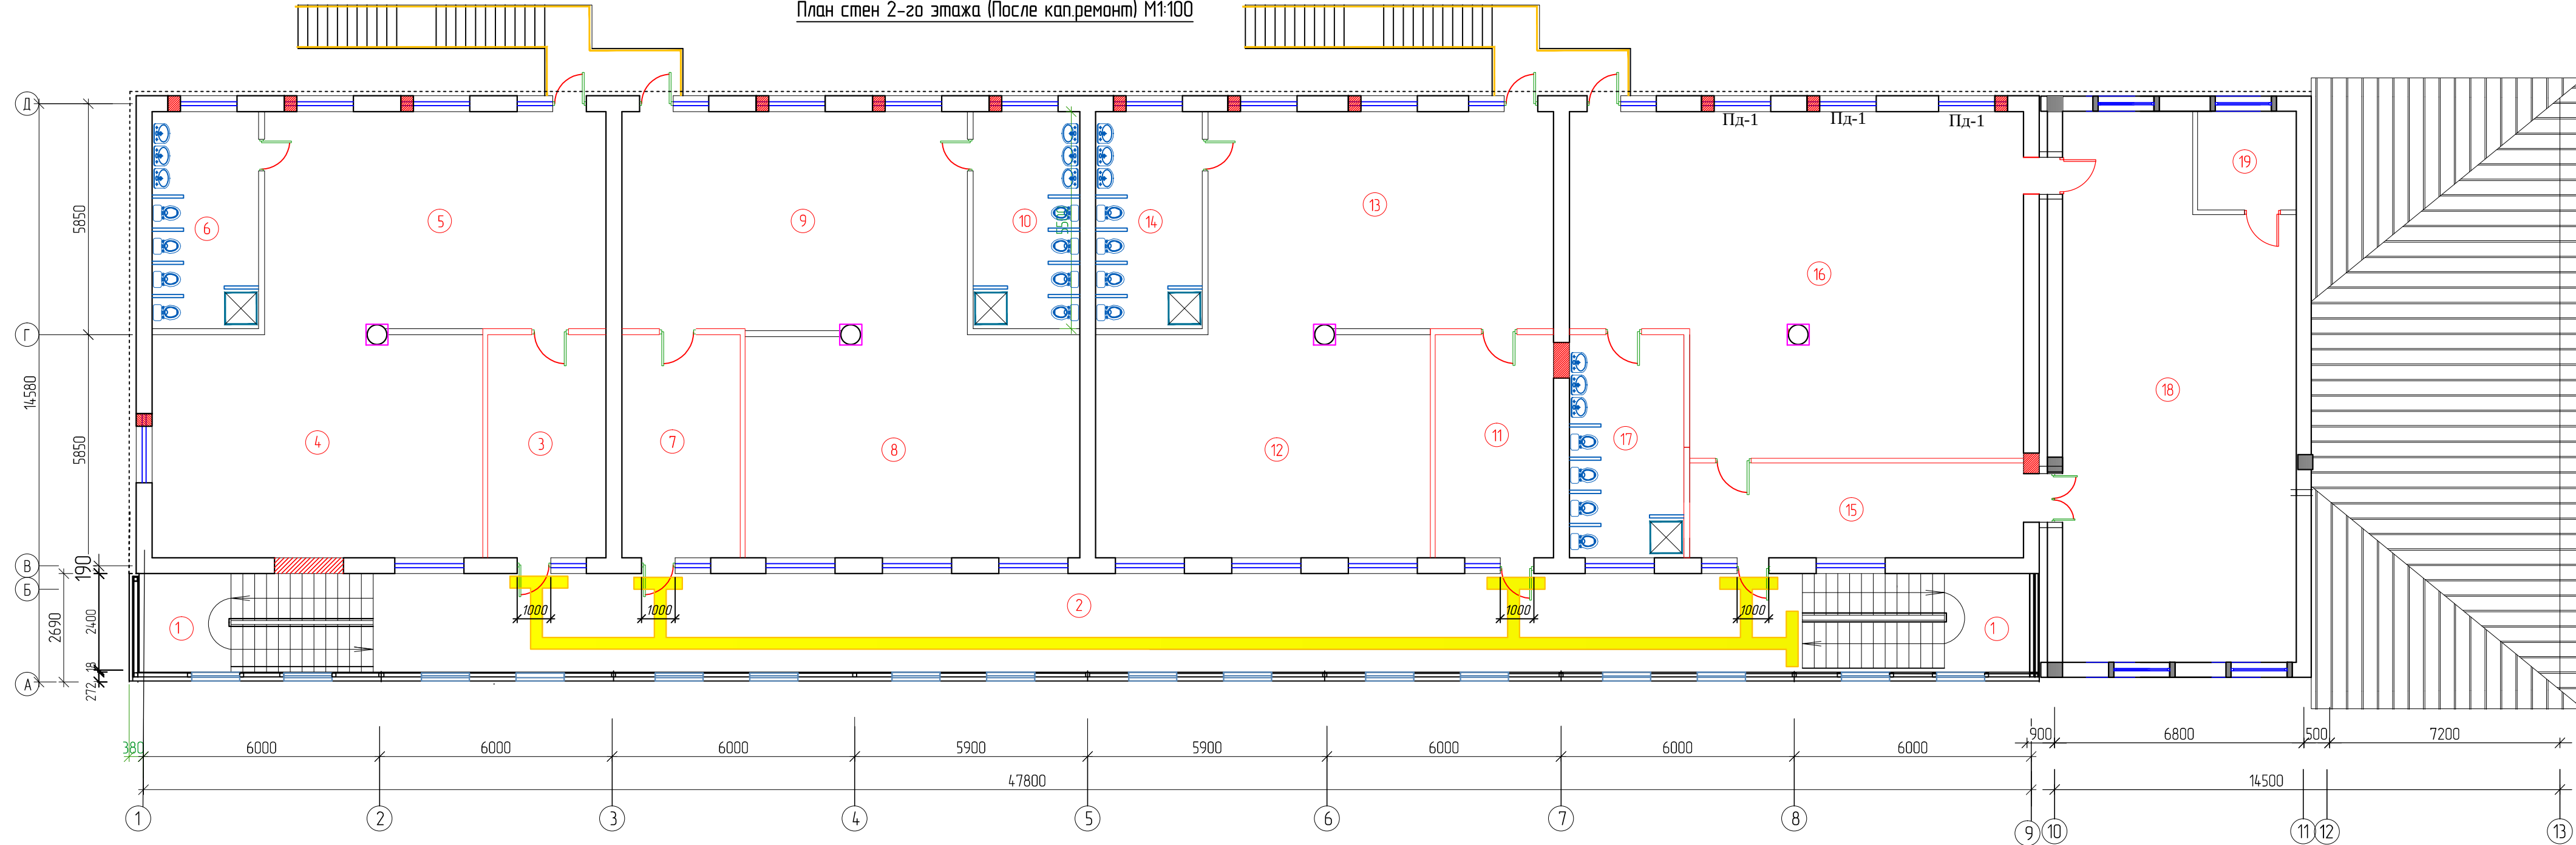


ЭКСПЛИКАЦИЯ ПОМЕЩЕНИЙ

№	Наименование	Площ. (м²)	Тип пола
1.	Лестница	17,4х2	мрамор
2	Коридор	80,60	мрамор
3	Раздевальная	16,95	релин
4	Спальная	48,2	дощатый
5	Игровая	48,13	дощатый
6	Сан узел	14,85	керам.
7.	Раздевальная	16,95	релин
8	Спальная	48,2	дощатый
9.	Игровая	48,13	дощатый
10	Сан узел	14,85	керам.
11.	Раздевальная	16,95	релин
12.	Спальная	48,2	дощатый
13.	Игровая	48,13	дощатый
14.	Сан узел	14,85	керам.
15.	Коридор	21,46	мрамор
16.	Группа краткосрочная пребывания	90,72	дощатый
17.	Сан узел	16,38	керам.
18.	Универсальный зал	83,14	релин
19.	Инвентарная	6,25	релин


[illegible]

Дн-2
без порога

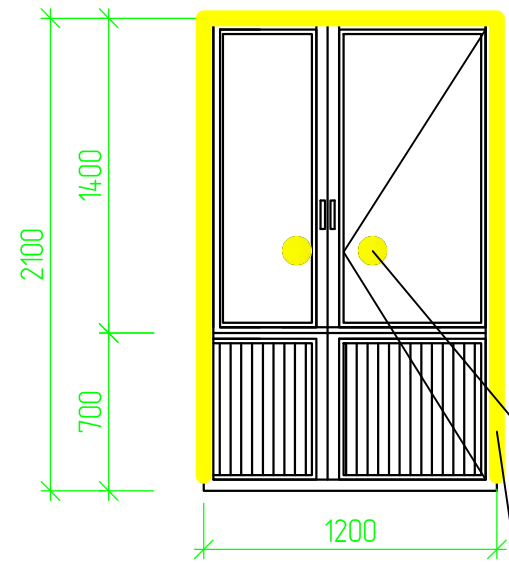


Желтый круг
Контраст лента $t=100\text{мм}$


В-1
без порога

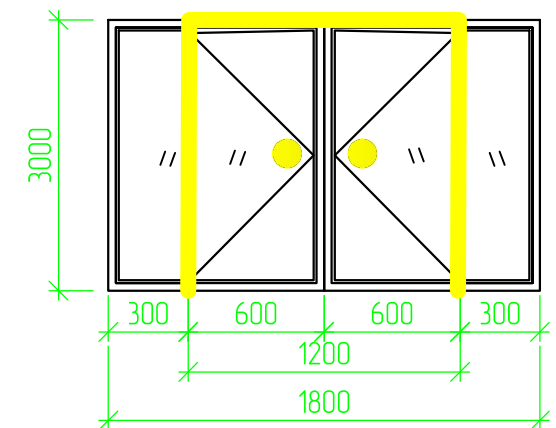

Вр-1
без порога

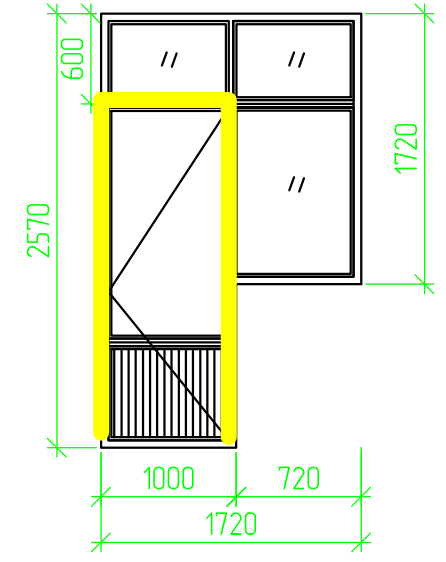


Д-3
без порога

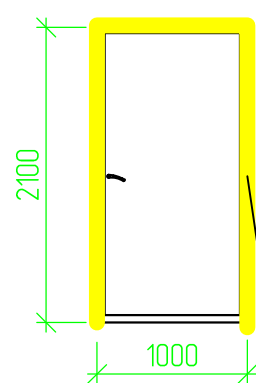


Контраст лента $t=100\text{мм}$


Тактильная пльная плитка предупреждающая

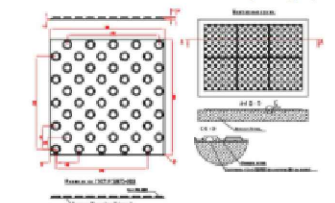

Тактильная пльная плитка направляющая

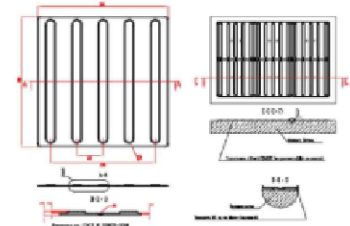

Желтый круг

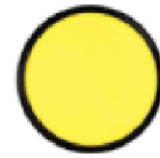

Контрастная лента





Условные обозначения:

- Ворота и дверь спроектированы без преград и парог:
- Контрастная лента ПВХ на самоклеющей основе желтая $b=100\text{ мм}$

						НБШ			
						Реконструкция ДОО №24 на территории МСГ "Наврӯз" Нишанского района			
Изм.	Кол.уч.	Лист	№ дог.	Подпись	Дата	ДОО №24	Стадия	Лист	Листов
ГИП.		Курбоналиев Ш		<i>Ш. Курбоналиев</i>			РП	4	
Разработал		Махманазаров А		<i>А. Махманазаров</i>		Спецификация элементов заполнения проемов	"Шухрат курилиш лойиҳа" г. Карши		

Крыльцо главного входа

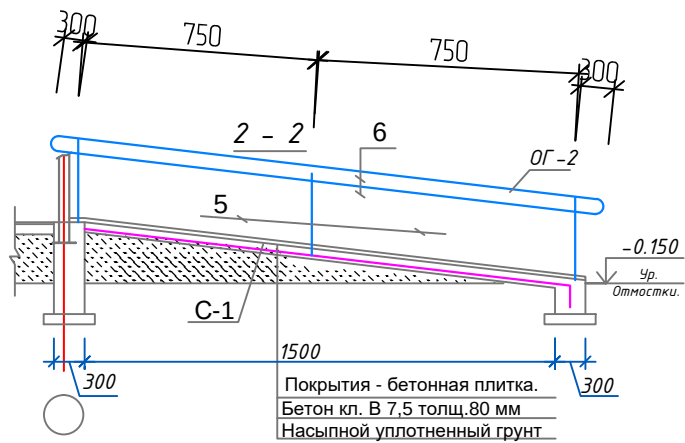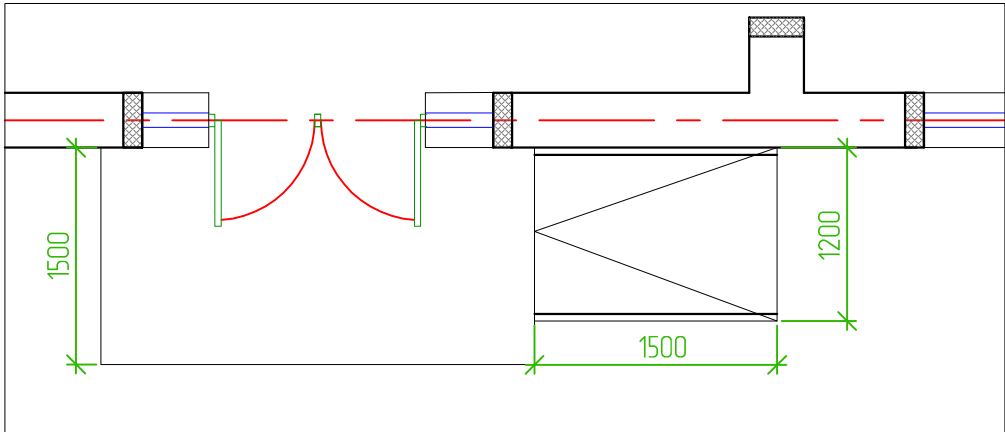

Спецификация элементов монолитного крыльца и пандус					
№ п/п	Обозначение	Наименование	Кол-во, шт	Масса ед. кг	Примечание
		Крыльцо №1 с пандусом	2		
С-1	ГОСТ 31938-2012	Сетка $\Phi 4$ АКБ-100 10,20 м ² $\Phi 4$ АКБ-100	-	0.50	5.10
		Общивка покрытие плитами мрамора $t=25$ мм			9,9м ²
		Бетон класс В 12,5			1,58м ³
		Подступени $t=15$ мм			2,1м ²
		Гравийное основание $t=60$ мм			10,2м ²
ОГ-2		Ограждение пандуса ОГ-2	2		
5	ГОСТ 3262 - 75*	Труба $\Phi 40 \times 2,5$ L=900 мм	8	2.0790	16.63
6		Труба $\Phi 40 \times 2,5$ L=3700мм	4	8.55	34.2
ЗД-1		Закладной деталь ЗД-1	8		
1	ГОСТ 8568-77*	Сталь полоса -50x5 L=100мм	1	0.1963	0.196
2	ГОСТ 5781-82*	Арматура $\Phi 10$ AIII L=85мм	2	0.0524	0.105

						НБШ		
						Реконструкция ДОО №24 на территории МСГ "Наврӯз" Нишанского района		
Изм.	Кол.уч.	Лист	№дог.	Подпись	Дата	ДОО №24	Стадия	Лист
ГИП		Курбоналиев Ш					РП	5
Разработал		Махманазаров А				Крыльцо главного входа	"Шухрат куриши лойиҳа" з.Карши	

Architectural floor plan of a building with various rooms and corridors. The plan includes dimensions, room numbers (e.g., 1, 2, 3, 4, 5, 6, 7, 8, 9, 10, 11, 12, 13, 14, 15, 16, 17, 18, 19, 20, 21, 22, 23, 24, 25, 26, 27, 28, 29, 30, 31), and technical specifications for equipment like 'Тактильная Мнемосхема' and 'Электрон контраст табло'. The plan is divided into sections by grid lines A-D and 1-13.

	→	Визуал юрвчи маълумоти дисплей
	→	Ходимларни қақриш тугмаси
	→	Электрон контраст табло
	→	Звонок
	→	Консольный микрофон
	→	Овозли информатор

						НБШ		
						Реконструкция ДОО №24 на территории МСТ "Наврўз" Нишанского района		
Изм.	Колуч.	Лист	№дог.	Подпись	Дата	ДОО №24		Стадия
	ГИП	Курбоналиев Ш					РП	Лист
							6	Листов
Разработал	Махмандаров А					Техник jihozlar joylashuvi 1-qavat		"Шуҳрат қурилиш лойиҳа" з. Қарши

ЭКСПЛИКАЦИЯ ПОМЕЩЕНИЙ			
N	Наименование	Площ. (м²)	Тип пола
1.	Тамбур	15,12	мрамор
2.	Коридор	78,32	мрамор
3.	Коридор	29,5	мрамор
4.	Мед кабинет	10,79	релин
5.	Дезинфицирующих средств и сан узел	6,06	релин
6.	Кабинет заведующего	18,27	керам.
7.	Комната персонала	8,83	релин
8.	Сан узел	4,80	керам.
9.	Кабинет методиста и психолога	30,53	релин
10.	Электрощитовая	5,76	бетон.
11.	Узел ввод	10,6	бетон.
12.	Раздевальная	16,95	релин
13.	Спальная	48,2	дощатый
14.	Игральная	48,13	дощатый
15.	Сан узел	14,85	керам.
16.	Раздевальная	16,95	релин
17.	Спальная	48,2	дощатый
18.	Игральная	48,13	дощатый
19.	Сан узел	14,85	керам.
20.	Раздевальная	16,95	релин
21.	Спальная	48,2	дощатый
22.	Игральная	48,13	дощатый
23.	Сан узел	14,85	керам.
24.	Лестница	14,3х2	мрамор
25.	Обеденный зал	73,5	релин
26.	Моечная кухонной и столовой посуды	18,75	керам.
27.	Кухня с раздаточной	29,5	керам.
28.	Загрузочный коридор	4,31	мрамор
29.	Заготовочный цех, место для продуктов	13,72	керам.
30.	Сан узел	3,20	керам.
31.	Постирочная с гладильной	32,74	керам.