


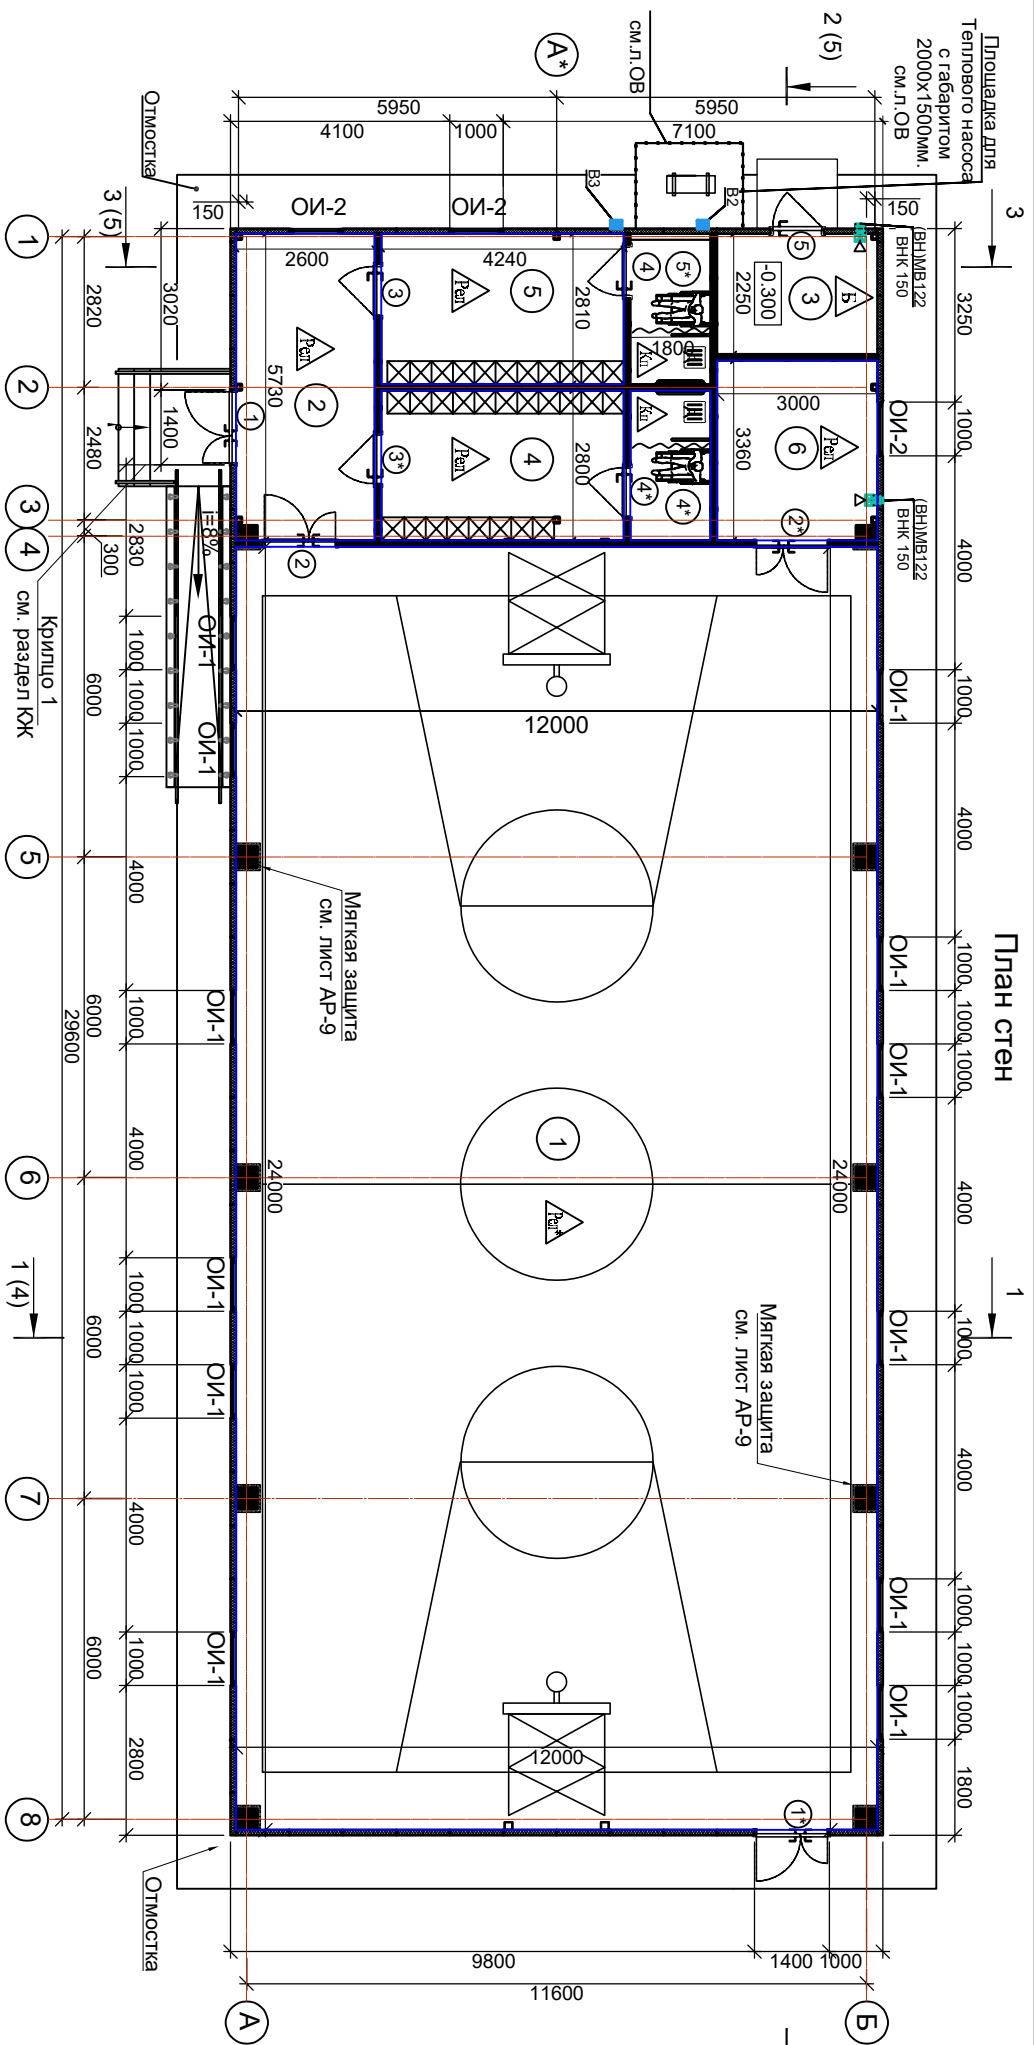


Экспликация помещений

Инв. N подл. Подпись и дата		Взам. инв. N	
№	Наименование	Площадь м ²	
1	Спорт зал	286.72	
2	Тамбур	14.80	
3	Узел ввода	6.75	
4	Раздевалка (для девочек)	11.87	
4*	Душ для девочек (и для МГН)	5.05	
5	Раздевалка (для мальчиков)	11.87	
5*	Душ для мальчиков (и для МГН)	5.05	
6	Тренерская (снарядная)	9.96	

--	--	

Фасад 1-8

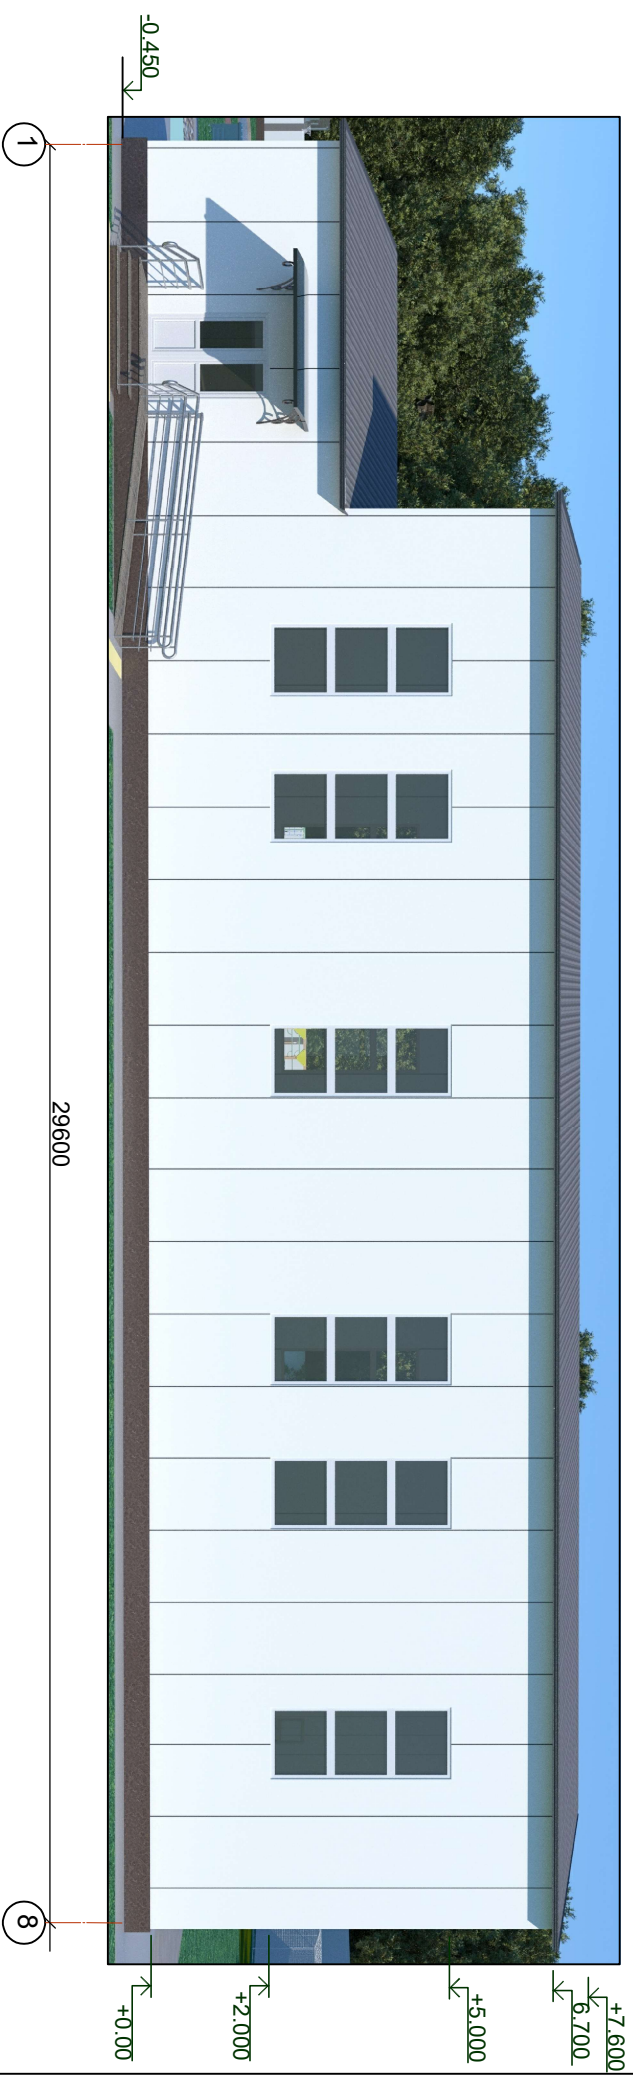[illegible]