



План с расстановкой технологического оборудования 1-го этажа.

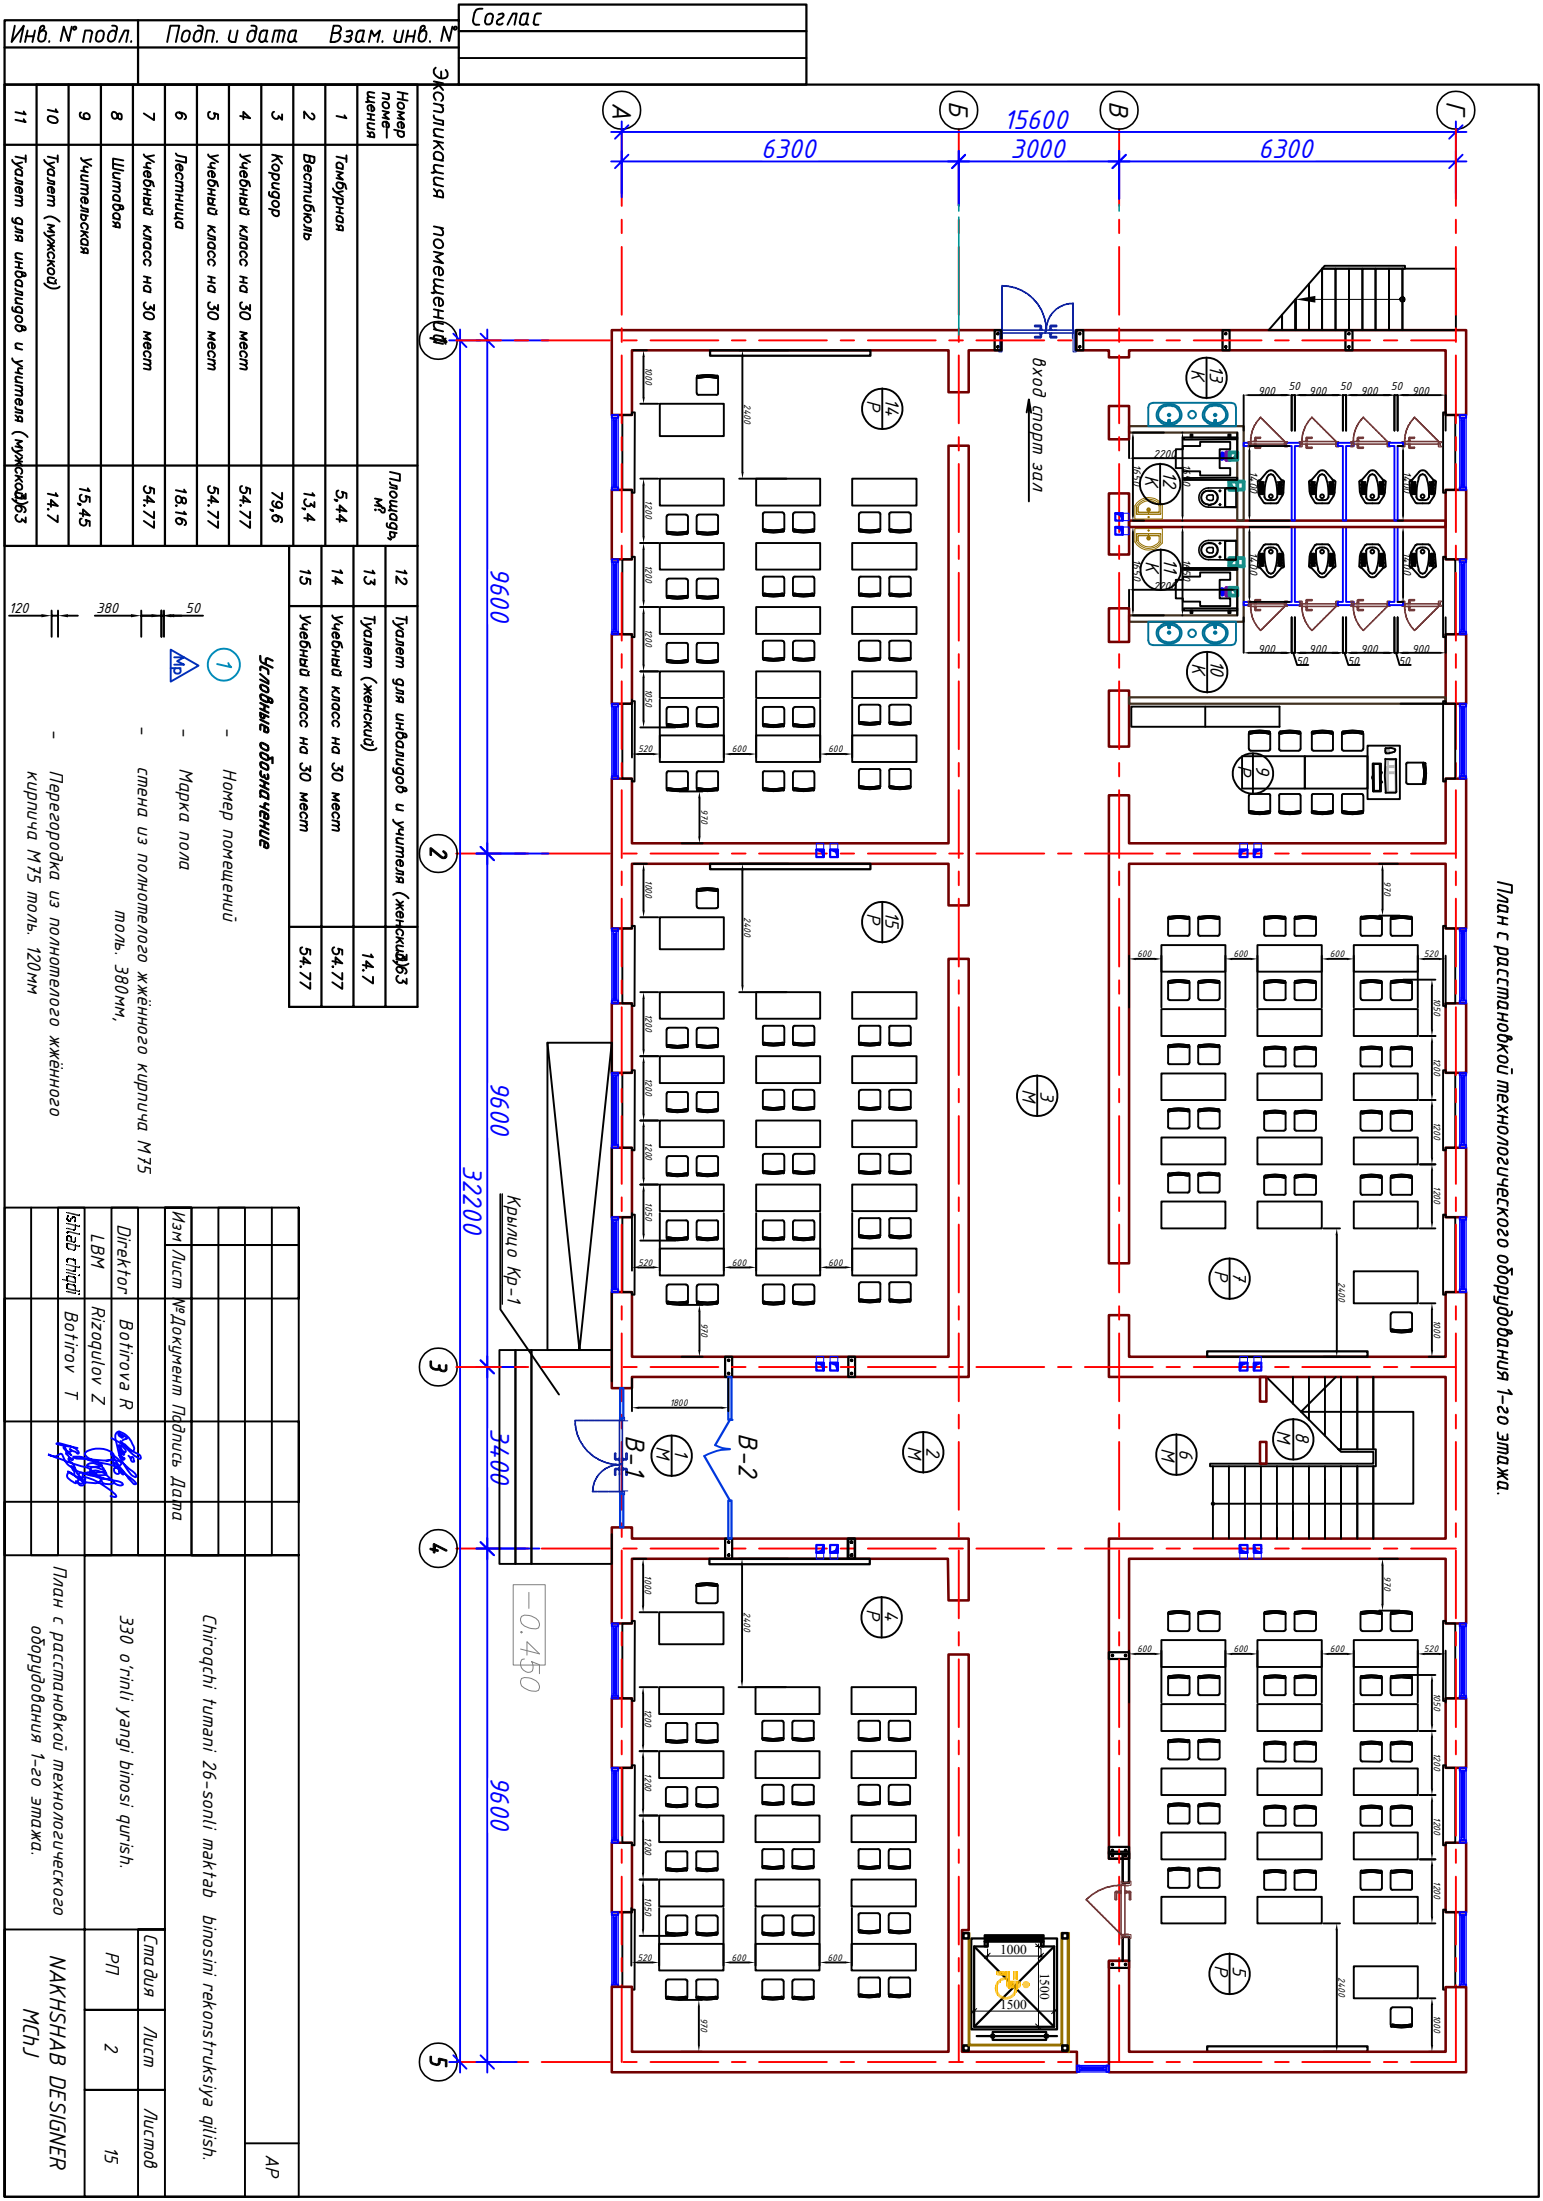

План с расстановкой технологического оборудования 2-го этажа.

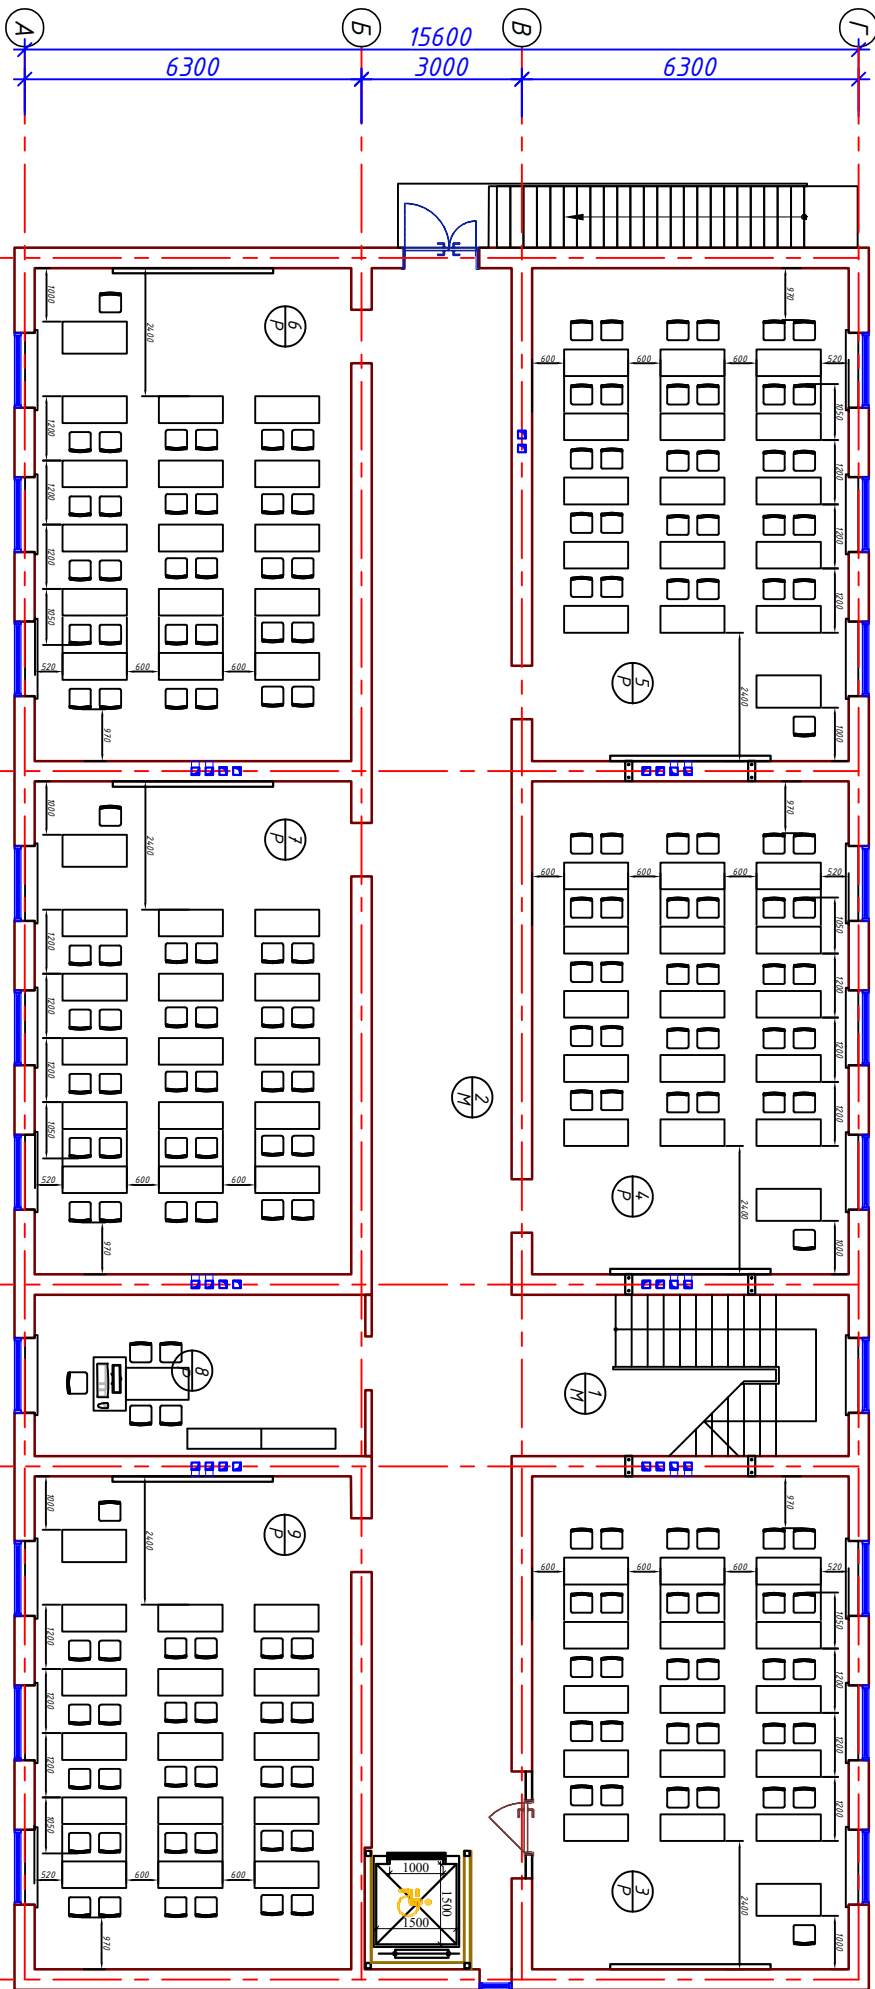

Эксплика

Инв. № подл.	Подп. и дата	Взам. инв. №	Согласовано
1	Лестница	88,86	
2	Коридор	79,6	
3	Учебный класс на 30 мест	54,77	
4	Учебный класс на 30 мест	54,77	
5	Учебный класс на 30 мест	54,77	
6	Учебный класс на 30 мест	54,77	
7	Учебный класс на 30 мест	54,77	
8	Кабинет директора	79,61	
9	Учебный класс на 30 мест	54,77	

Условные обозначение

- 1 - Номер помещений
- Мб - Марка пола

- стена из полнотелого жёсткого кирпича М75 толщ. 380мм,


- Перегородка из полнотелого жёсткого кирпича М75 толщ. 120мм

Изм	Лист	№ Документа	Подпись	Дата	AP
Директор	Вотигова Р				
ЛВМ	Rizodilov Z				
Исполн	Вотигов Т				
Синодчи тумани 26-sonli maktab binosini rekonstruksiya qilish.					AP
330 o'rinli yangi binosi qurish.					AP
План с расстановкой технологического оборудования 2-го этажа.					AP
NAKHNAB DESIGNER MCHJ					AP

Экспликация помещений	
Номер помещения	Площадь м²
1 Тамбура	5,44
2 Вестибюль	13,4
3 Коридор	79,6
4 Учебный класс на 30 мест	54,77
5 Учебный класс на 30 мест	54,77
6 Лестница	18,16
7 Учебный класс на 30 мест	54,77
8 Школьная	
9 Учебная	15,45
10 Туалет (мужской)	14,7
11 Туалет для инвалидов и учителя (мужской)	


12 Туалет для инвалидов и учителя (женский) 6,3	13 Туалет (женский)	14 Учебный класс на 30 мест	15 Учебный класс на 30 мест
14,7	54,77	54,77	54,77
Условные обозначение			
1 - Номер помещений			
- Марка пола			
- стена из полнотелого жёсткого кирпича М75			
- Перегородка из полнотелого жёсткого кирпича М75 толщ. 120мм			

Изм	Лист	№ документа	Подпись	Дата
Директор	Валиева Р			
ЛВМ	Rizodilov Z			
Исполн	Botirov T			
Спроектировано 26-sonli maktab binosini rekonstruksiya qilish.				
330 o'rinli yangi binosi qurish.				
План стен 1-этажа на отм. ±0,000				
NAKSHAB DESIGNER MCHJ				
АР				

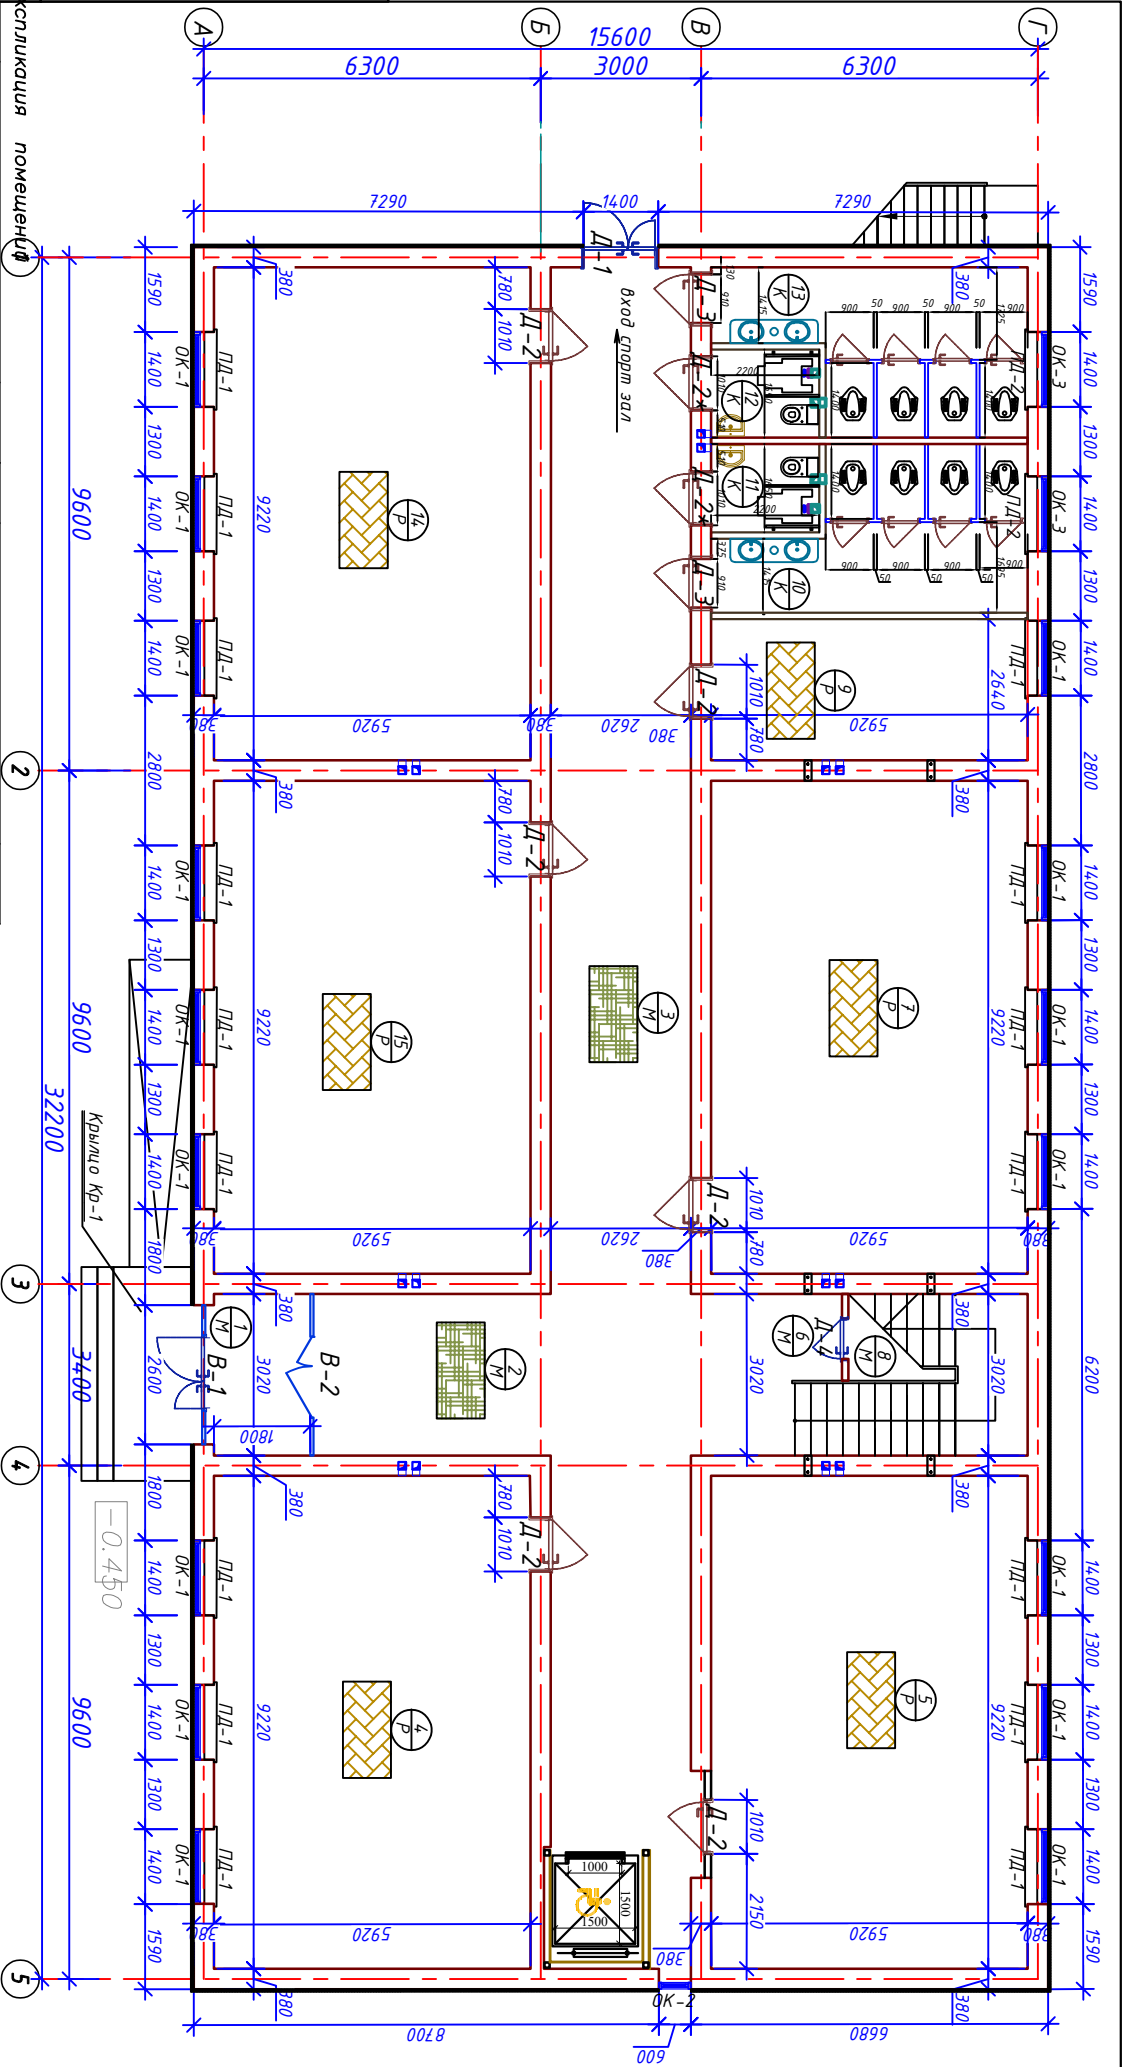

Инв. № подл.	Подп. и дата	Взам. инв. №	Согласовано			

Номер пометки	Наименование	Плюс, руб.
1	Лестница	18,16
2	Коридор	79,6
3	Учебный класс на 30 мест	54,77
4	Учебный класс на 30 мест	54,77
5	Учебный класс на 30 мест	54,77
6	Учебный класс на 30 мест	54,77
7	Учебный класс на 30 мест	54,77
8	Кабинет директора	19,61
9	Учебный класс на 30 мест	54,77

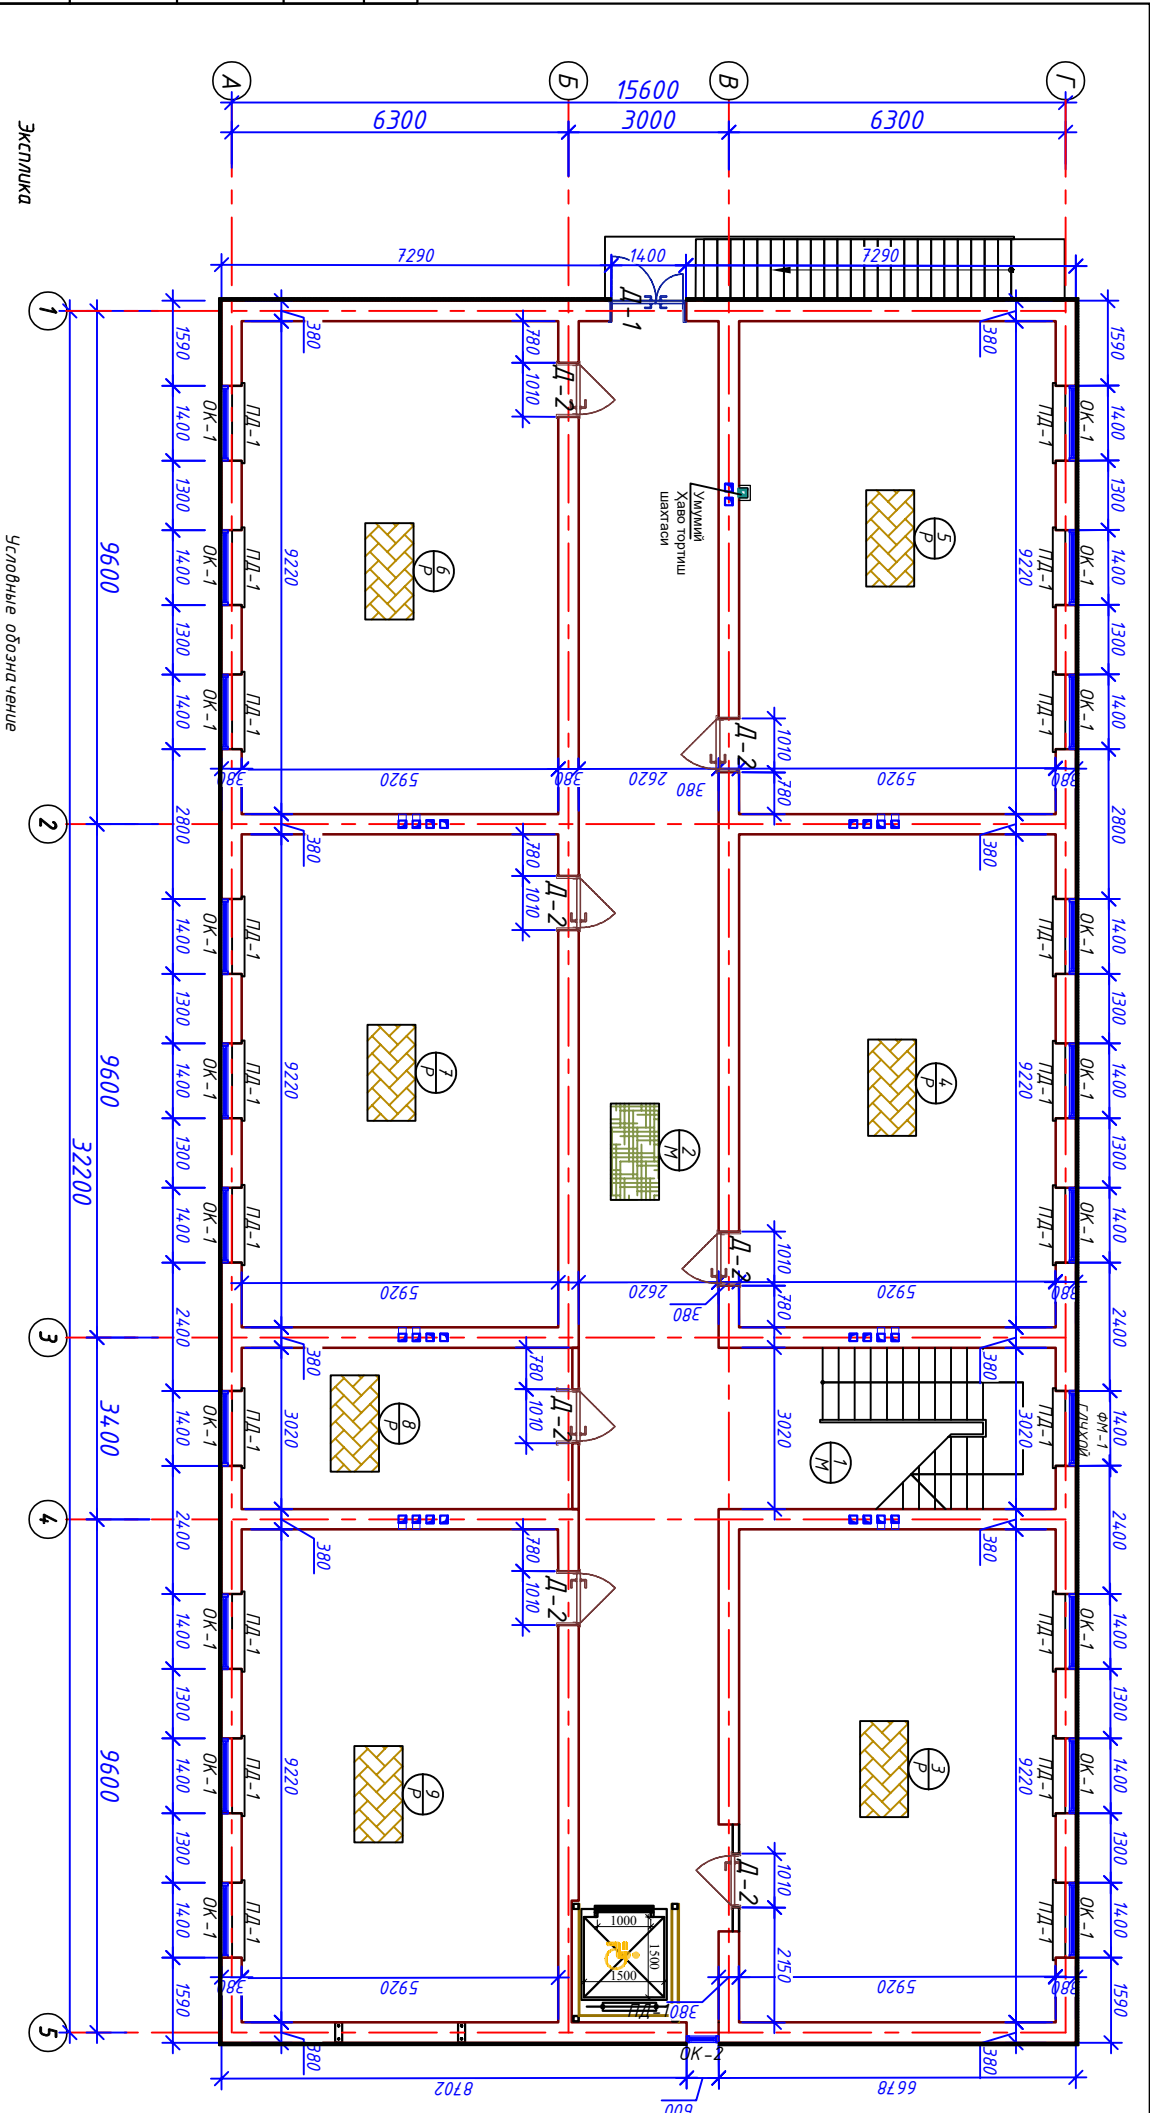[illegible]