

Ведомость основных комплектов рабочих чертежей

Обозначения	Наименование	Примечание
"СС"	"Систем связи"(внеплощадочные)	

Ведомость рабочих чертежей основного комплекта

Лист	Наименование	Примечание
ЛВС-1	Общие данные	
ЛВС-2	План сети локально вычислительная сеть 1-этажа.	
ЛВС-3	План сети локально вычислительная сеть 2-этажа.	
ЛВС-4	Структурная схема системы локально вычислительная сеть. Коммутатор Свитч-16	

Ведомост ссылочных и прилагаемых документов

Обозначения	Наименование	Примечание
	1. Ссылочные документы	
Справочник	Строительство кабельных сооружений связи	
МКН 03-2006/УзАСИ	Инструкция по монтажу сооружений и устройства	
	связи, радиовещания и телевидения	
ГОСТ 21,101-97	Межгосударственный стандарт	
КМК 2,04,20-98	Устройства связи, и сигнализации и диспетчеризации	
	инженерный оборудования жилых и общественных зданий	
	II. Прилагаемые документы:	
СС-СО	Спецификация оборудования и материалов	1 листа

Проект соответствует требованиям технологических, санитарно-гигиенических, противопожарных и других норм, действующих на территории Республики Узбекистан и обеспечивает безопасную для жизни и здоровья эксплуатацию объекта при соблюдении предусмотренных рабочими чертежами мероприятий. Проект разработан в соответствии с действующими нормами и правилами.

Главный Инженер проекта:



Очилов.Х

Общие указания

Проектом локально вычислительная сеть (ЛВС) и телефонизации (ТЛ) принять кабель марки FTP-5E.

Волоконно оптическая линия связи позволяет использование современных услуг так как: высоко скоростной интернет , IPTV, IP,телефония. Предусматривается установка шкаф телекоммуникационный настенный 19" 9U для Свитчи-16.

Ввод волоконно оптическая кабель ВОК-8

Теле коммуникационные шкафы и патч-панели учтены в разделе система связь СС (внутренние) объекта.

При выполнения СМР необходимо строго соблюдать правила техника безопасности, руководствуясь. Правилами техника безопасности при оборудовании и обслуживании телефонных, телеграфных сетей связи.

Объем работ и состав линейного оборудования определены по объем работ чертежей. На основании объем работ составлены ведомости и сметы.

					2026	ЛВС			
						Shahrisabz tumani "Avazmalik" MFY dagi 6-son maktabgacha ta'lim tashkilotini rekonstruktsiya qilish (150 o'rinli qo'shimcha bino qurish			
Изм.	Кол. уч.	Лист	№ док.	Подпись	Дата		Стадия	Лист	Листов
							РП	1	4
Г И П	Очилов					Общие данные	ООО "GLOBAL LOYIHA"		
Разработал	Очилов								

Кабель канал
От 2-этажа FTP-5E

h=0.4m
№4.1/C

700

18900

6300

6300

6300

6000

6000

3200

2800

6300

24300

1

2

3

4

5

6

7

8

9

10

11

12

13

14

15

16

17

18

19

20

21

А

Б

В


Г

Номер	Наименование	Площадь м ²
1	Тамбур	4,7
2	Вестибюль (лестничнй холл)	10,91
3	Коридор-холл	20,07
	Групповая ячейка №1	
4	Приёмная – раздевальная	16,53
5	Групповая, игральная, спальня	84,45
6	Умывальная, туалетная	13,51
	Групповая ячейка №2	
7	Приёмная – раздевальная	16,53
8	Групповая, игральная, спальня	84,45
9	Умывальная, туалетная	13,51
	Служебно - бытовые помещения	
10	Сан.узел для персонала	2,1
11	Постирочная, гладильная	13,67
12	Универсальный зал: обеденный зал; для музыкальных и физкультурных занятия	74,85
13	Загрузочная, место для холодильников	8,22
14	Кухня с раздаточной	11,71
15	Моечная кухонной посуды	6,26
16	Заготовочный цех, место для продуктов	6,74
17	Комната персонала	6,27
18	Сан.узел	2,13
19	Узел ввод и насосная	4,41
20	Лестница	10,43
21	Комната для приготовления дезо. средства	6,57

					2026			
						ЛВС		
						Shahrisabz tumani "Avazmalik" MFY dagi 6-son maktabgacha ta'lim tashkilotini rekonstruktsiya qilish (150 o'rinli qo'shimcha bino qurish)		
Изм.	Кол. уч.	Лист	№ док.	Подпись	Дата			
							Стадия	Лист
							РП	2
ГИП	Очилов							4
Разработал	Очилов					План сети локально вычислительная сеть 1-этажа.	ООО "GLOBAL LOYIHA"	

Копировал:

План сети локально вычислительная сеть 2-этажа.

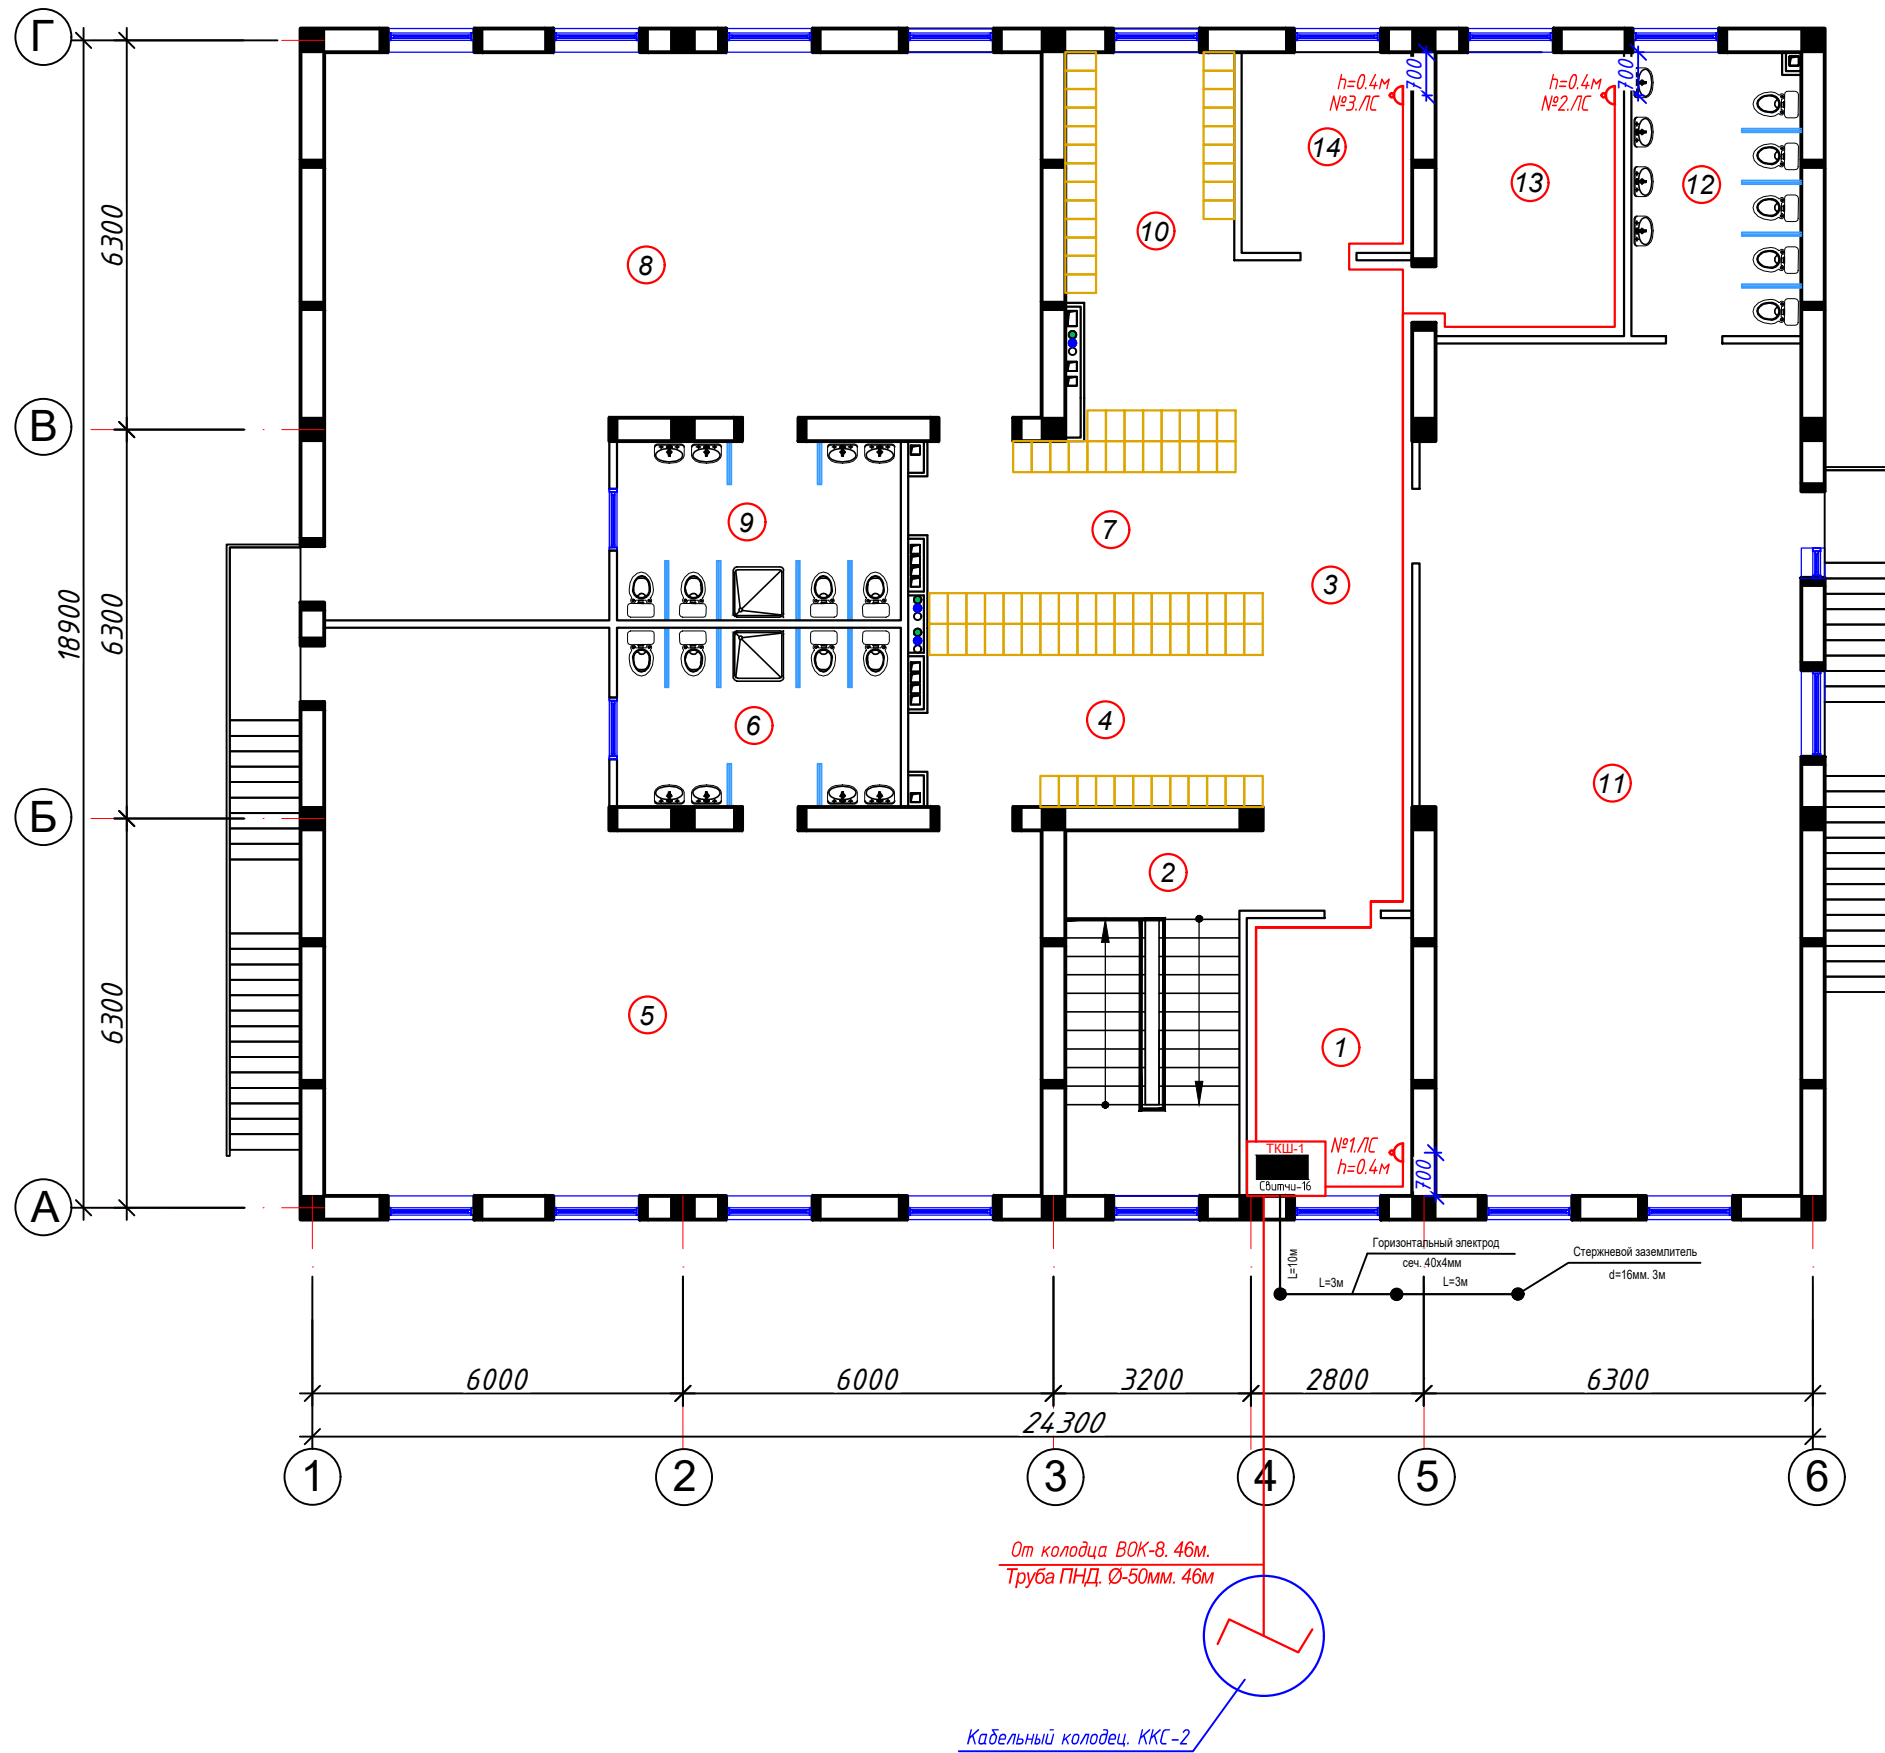


Экспликация помещений

Номер	Наименование	Площадь м ²
1	Кабинет заведующего	12,06
2	Лестница	17,18
3	Холл	18,39
	Групповая ячейка №3	
4	Приёмная - раздевальная	16,59
5	Групповая, игральная, спальня	84,52
6	Умывальная, туалетная	13,51
	Групповая ячейка №4	
7	Приёмная - раздевальная	16,59
8	Групповая, игральная, спальня	84,52
9	Умывальная, туалетная	13,51
	Групповая ячейка №5	
10	Приёмная - раздевальная	25,17
11	Групповая, игральная, спальня	83,4
12	Умывальная, туалетная	12,65
13	Кабинет методиста логопед	14,2
14	Кабинет медсестры	8,97

					2026	ЛВС		
						Shahrisabz tumani "Avazmalik" MFY dagi 6-son maktabgacha ta'lim tashkilotini rekonstruktsiya qilish (150 o'rinli qo'shimcha bino qurish		
Изм.	Кол. уч.	Лист	№ док.	Подпись	Дата			
							Стадия	Лист
							РП	3
Г И П	Очилов							4
Разработал	Очилов					План сети локально вычислительная сеть 2-этажа.	ООО "GLOBAL LOYINA"	

Копировал:

Структурная схема системы локально вычислительная сеть. Коммутатор Свитч-48

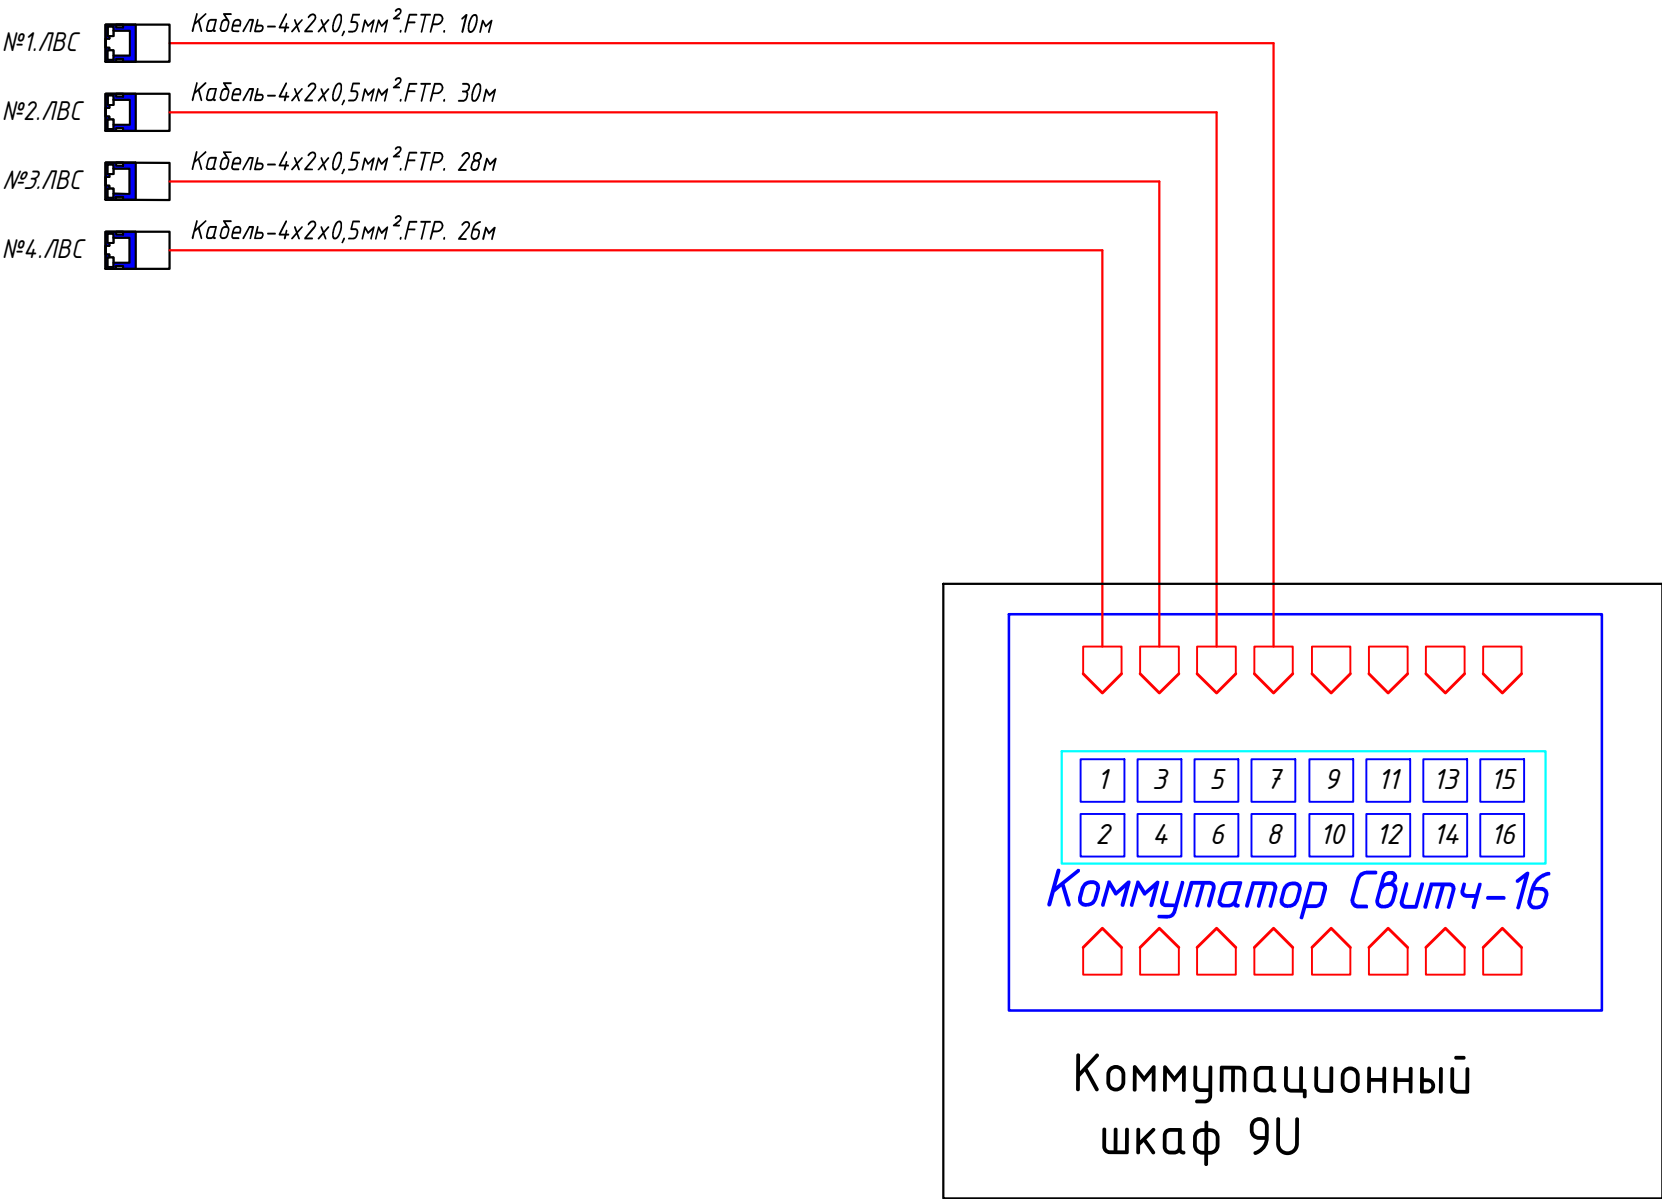

Согласовано	
Инв. ? подл. Погр. и дат. зам. инв.	

					2026	ЛВС			
						Shahrisabz tumani "Avazmalik" MFY dagi 6-son maktabgacha ta'lim tashkilotini rekonstruktsiya qilish (150 o'rinli qo'shimcha bino qurish)			
Изм.	Кол. уч.	Лист	№ док.	Подпись	Дата		Стадия	Лист	Листов
							РП	4	4
Г И П		Очилов				Структурная схема системы локально вычислительная сеть. Коммутатор Свитч-16			
Разработал		Очилов							
Копировал:							ООО "GLOBAL LOYIHA"		

