
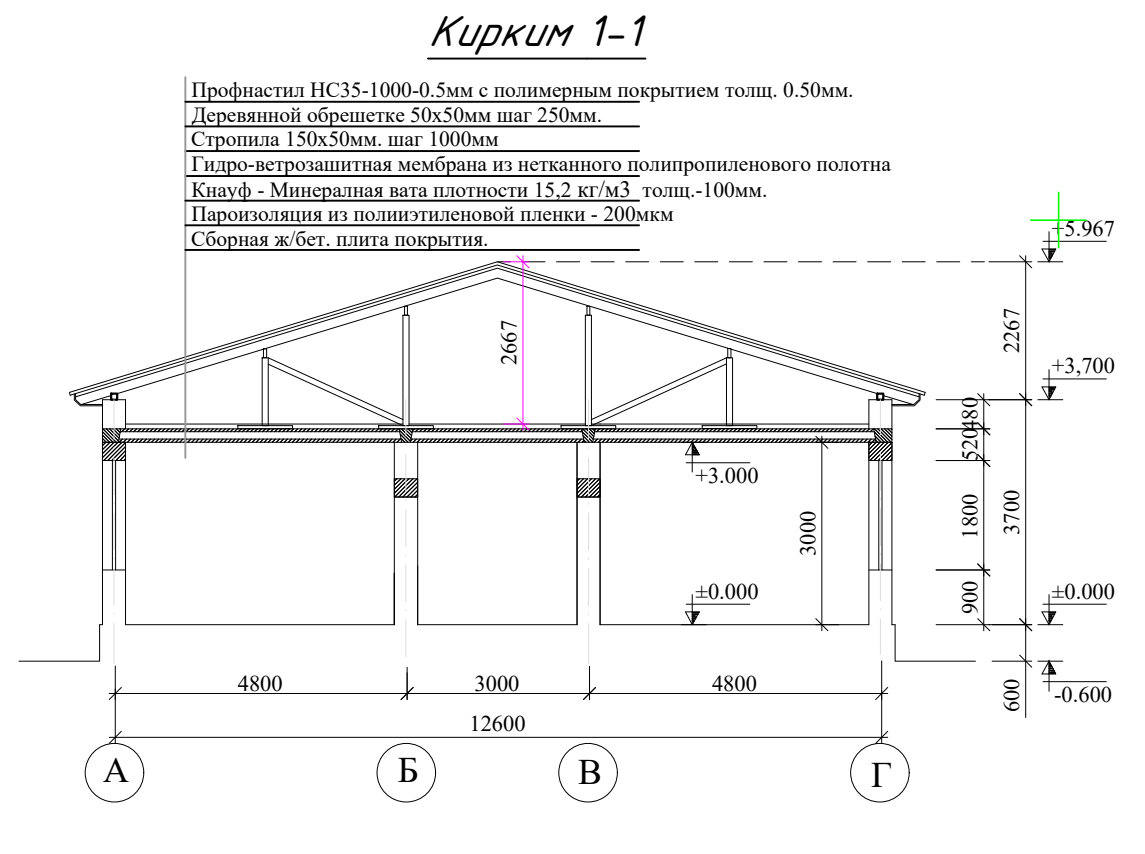
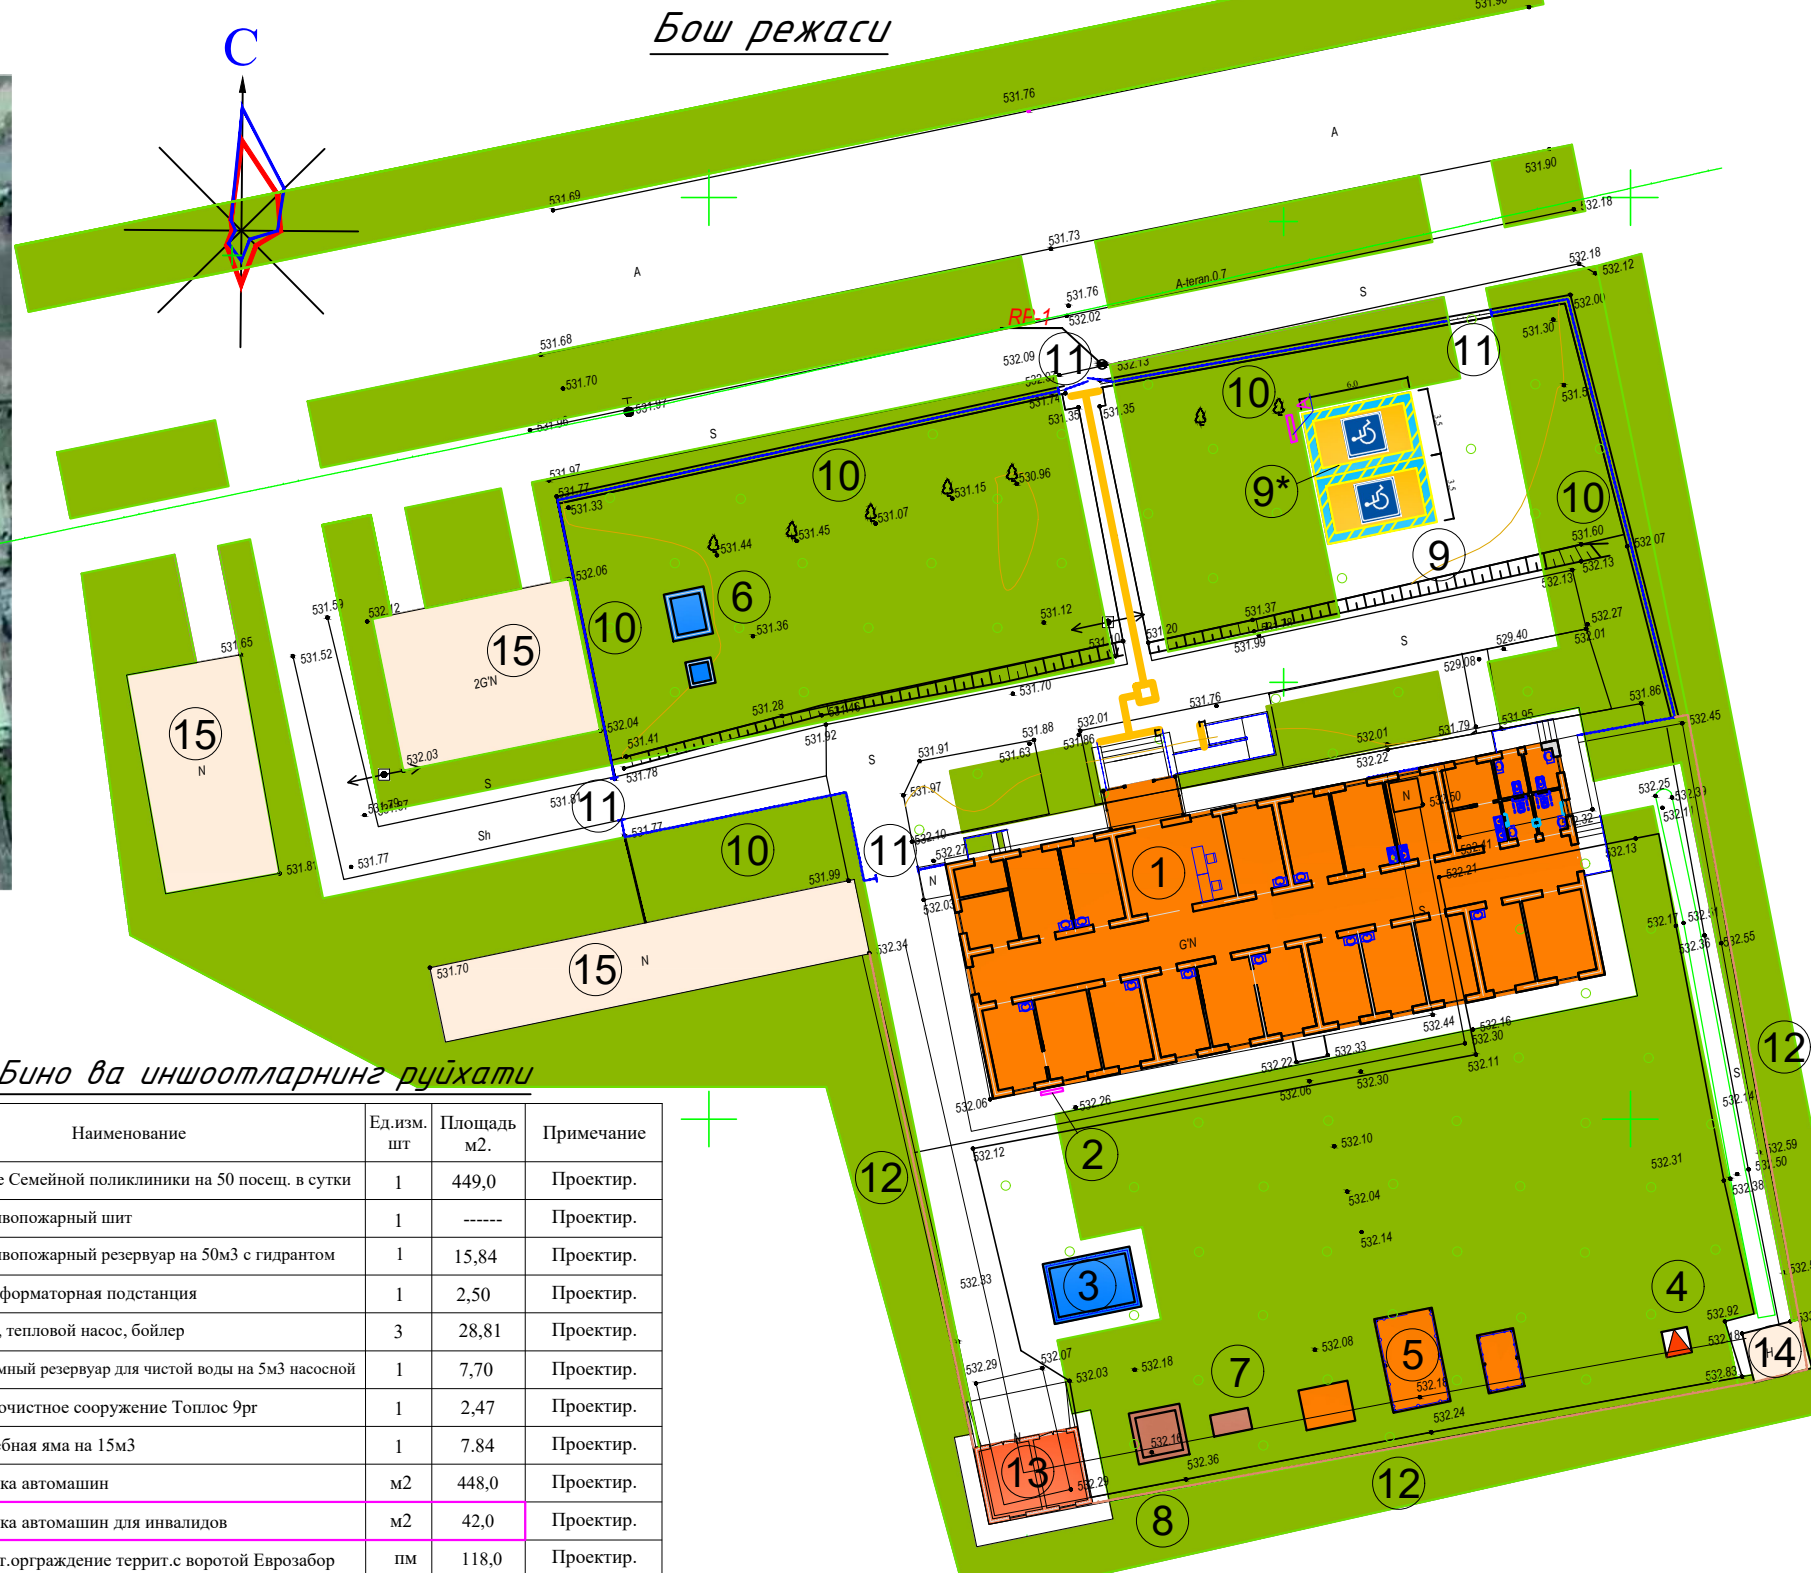
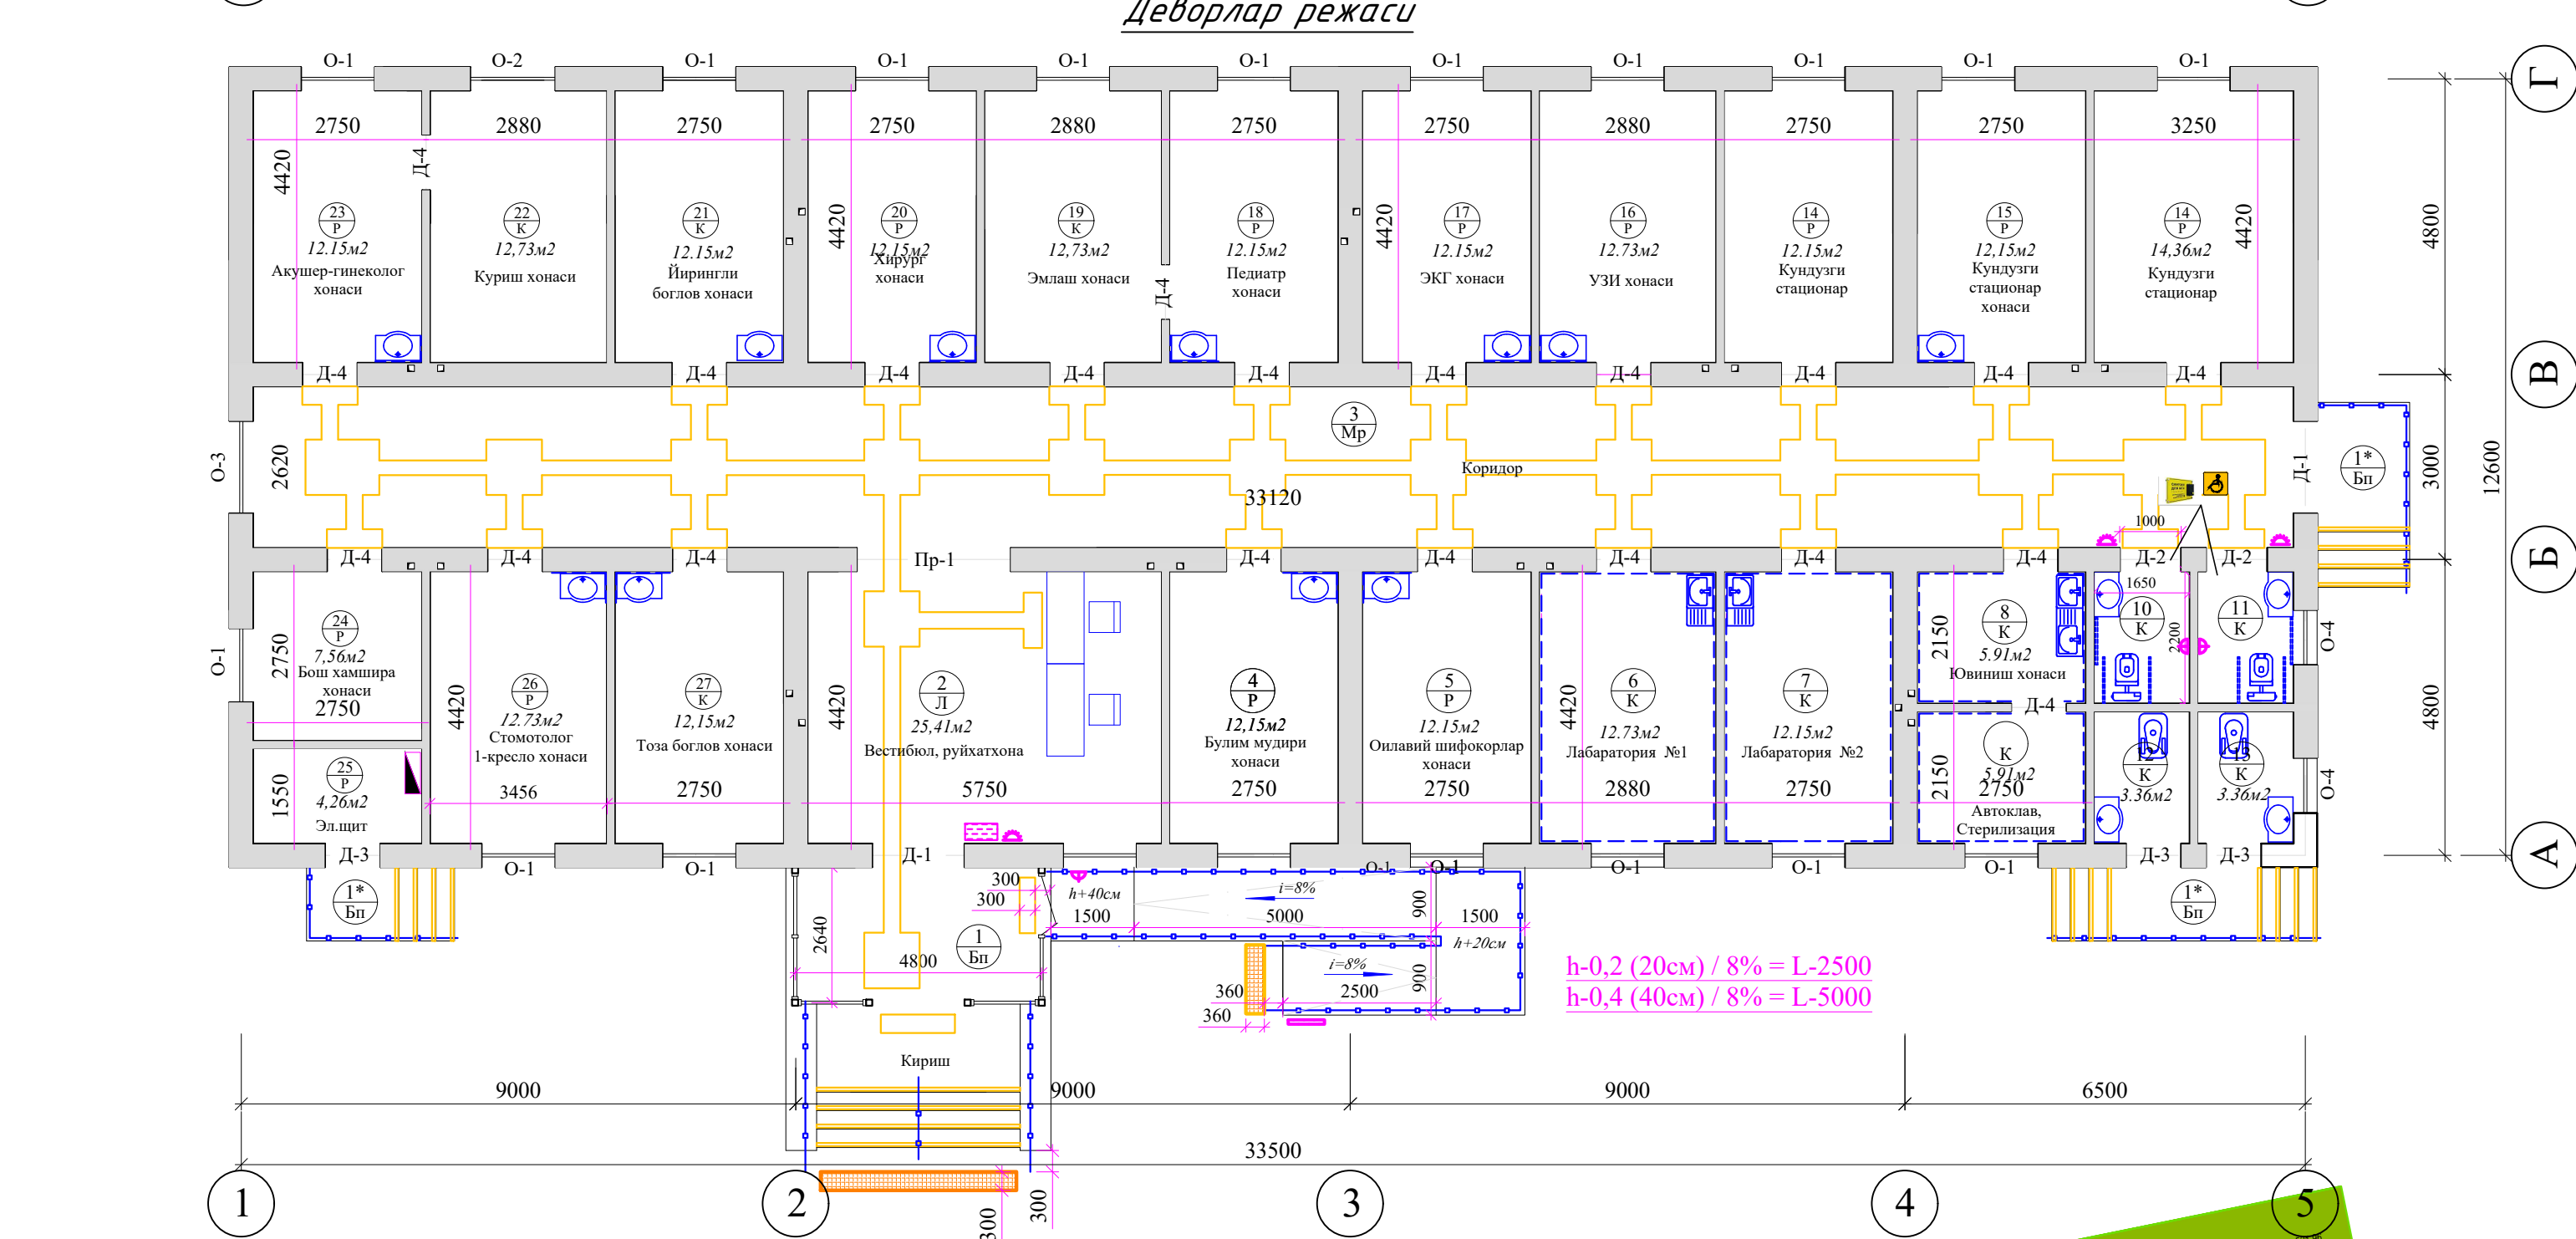


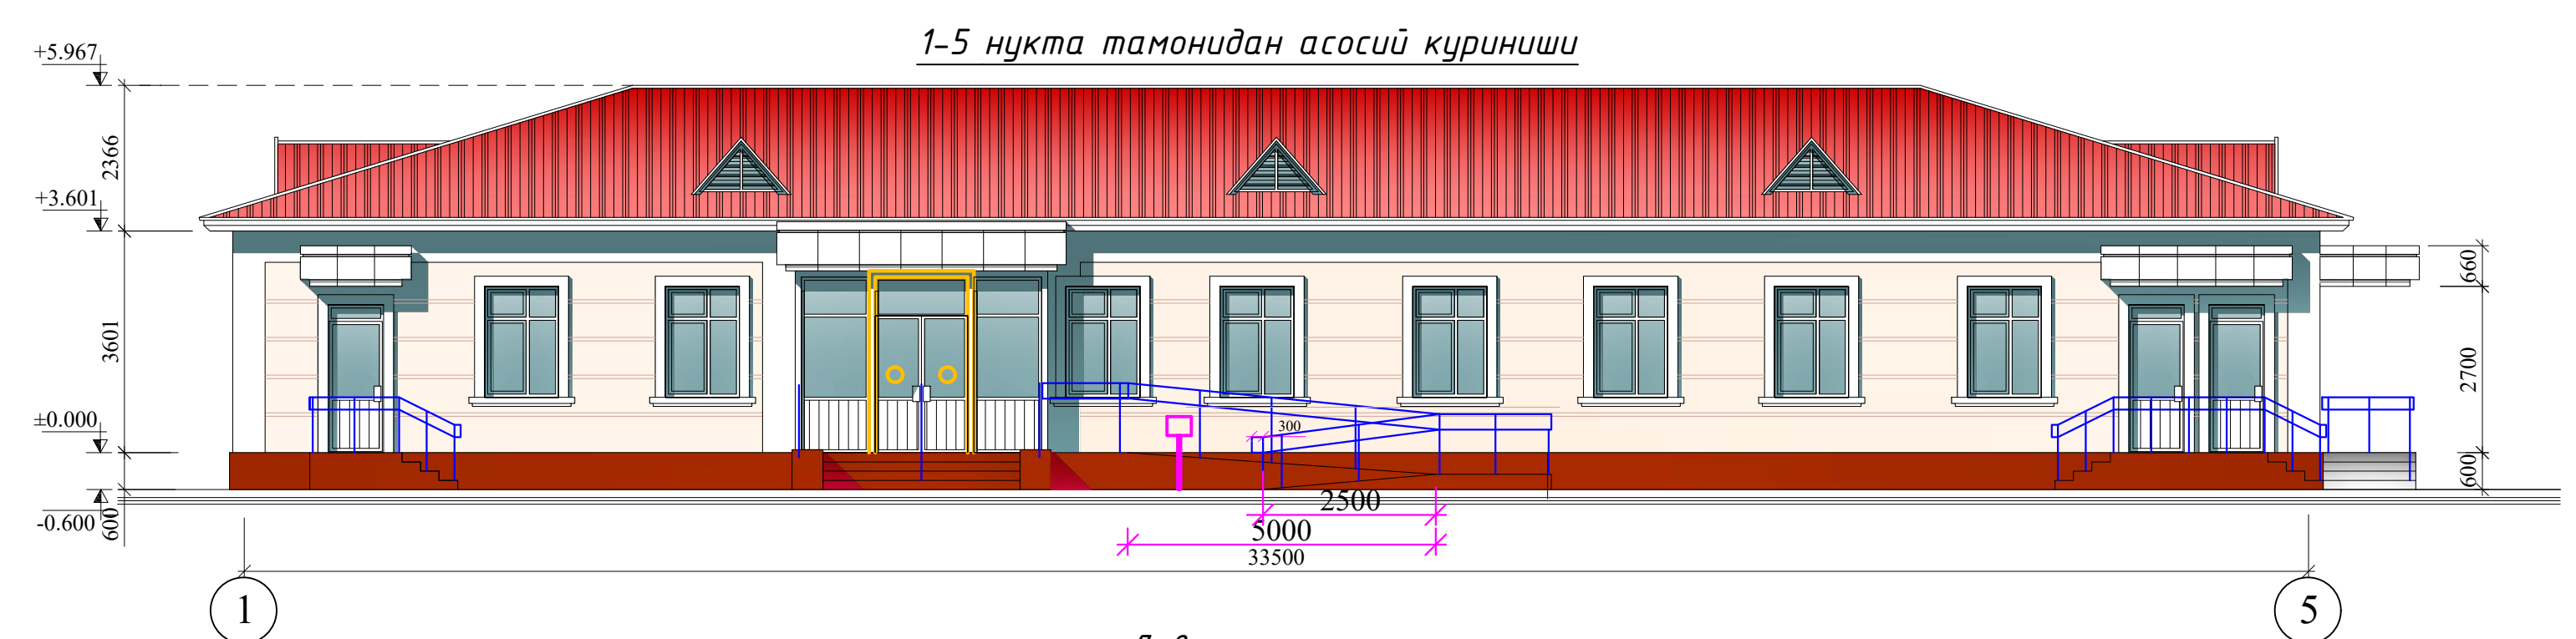

Бино ва иншоотларнинг рўйхати

№п/п	Наименование	Ед.изм.	Площадь	Примечание
1	Здание Семейной поликлиники на 50 посещ. в сутки	шт	449,0	Проектир.
2	Противопожарный шпг	1	-----	Проектир.
3	Противопожарный резервуар на 50м3 с гидрантом	1	15,84	Проектир.
4	Трансформаторная подстанция	1	2,50	Проектир.
5	Навес, тепловой насос, бойлер	3	28,81	Проектир.
6	Подземный резервуар для чистой воды на 5м3 насосной	1	7,70	Проектир.
7	Миниоточное сооружение Топлос 9рг	1	2,47	Проектир.
8	Выгребная яма на 15м3	1	7,84	Проектир.
9	Стойка автомашин	м2	448,0	Проектир.
9*	Стойка автомашин для инвалидов	м2	42,0	Проектир.
10	Сетчат.ограждение террит.с воротой Еврозабор	пм	118,0	Проектир.
11	Ворота из Еврозабор	4	16,0м	Проектир.
12	Кирпичное ограждение территории h+2,0м	пм	104,0	Проектир.
13	Склад угля, место хранения мотопомпы	1	24,44	Проектир.
14	Выгребная уборная на 2 очка	1	8,85	Существ.
15	Здание и сооружения населенного пункта	3	-----	Существ.

Эслатма: Ушбу тасдиқланган лойиҳа таклиф асосида қурилиш ишлари олиб бориш қатъиян таққкланади. Илгчи лойиҳаси ишлаб чиқилиб, давлат экспертизасидан ўтказилиб қурилиш назорат инспекциясидан рухсатнома олгандан кейин қурилиш ишлари бошланади.