

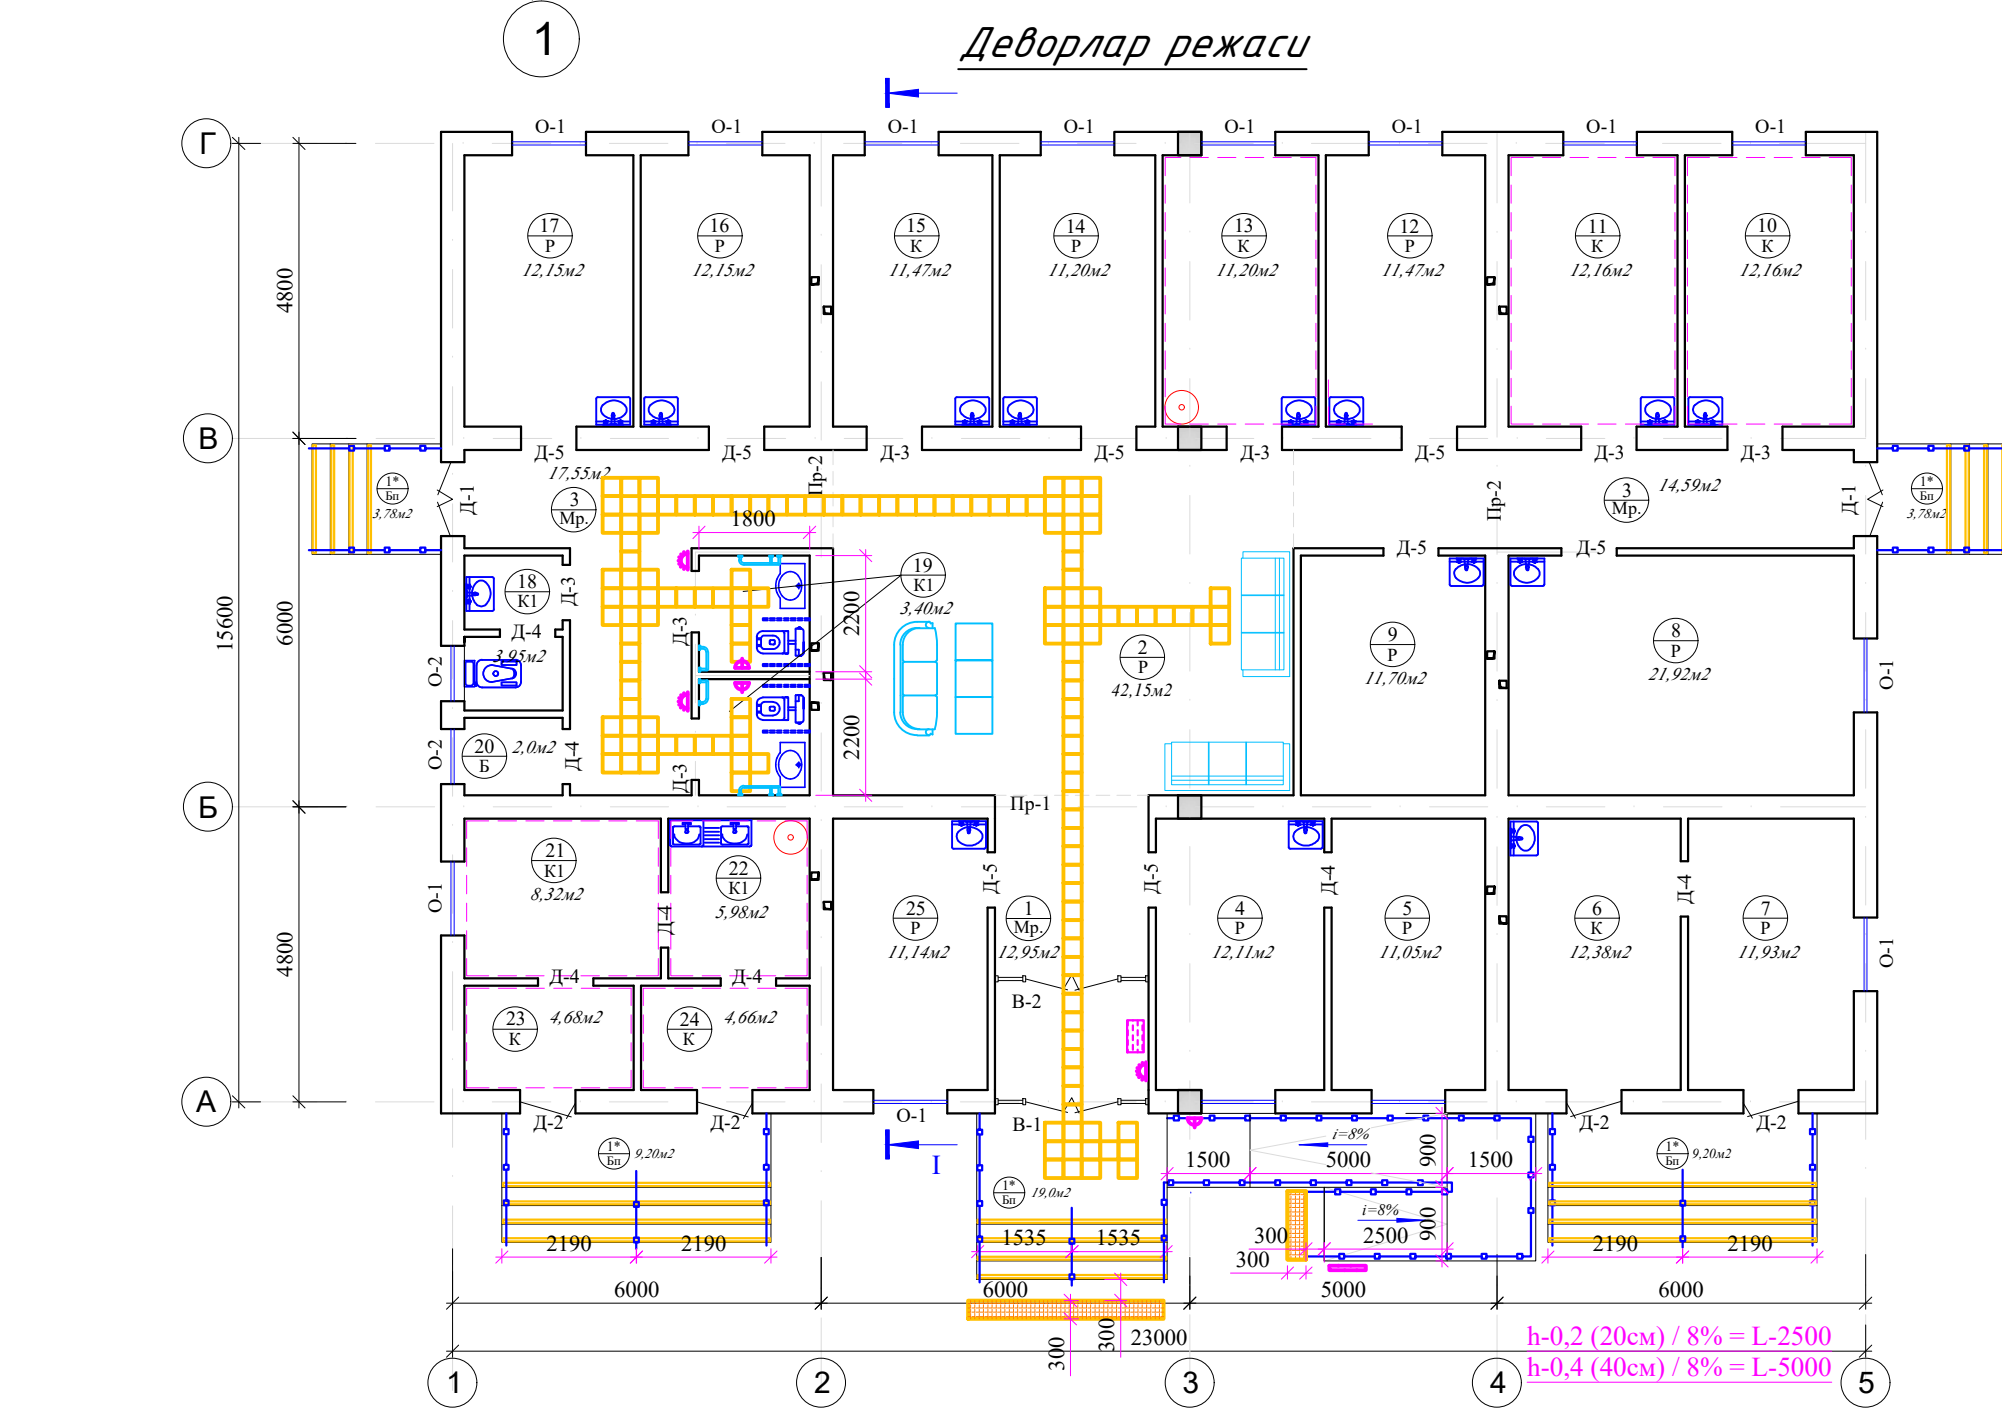


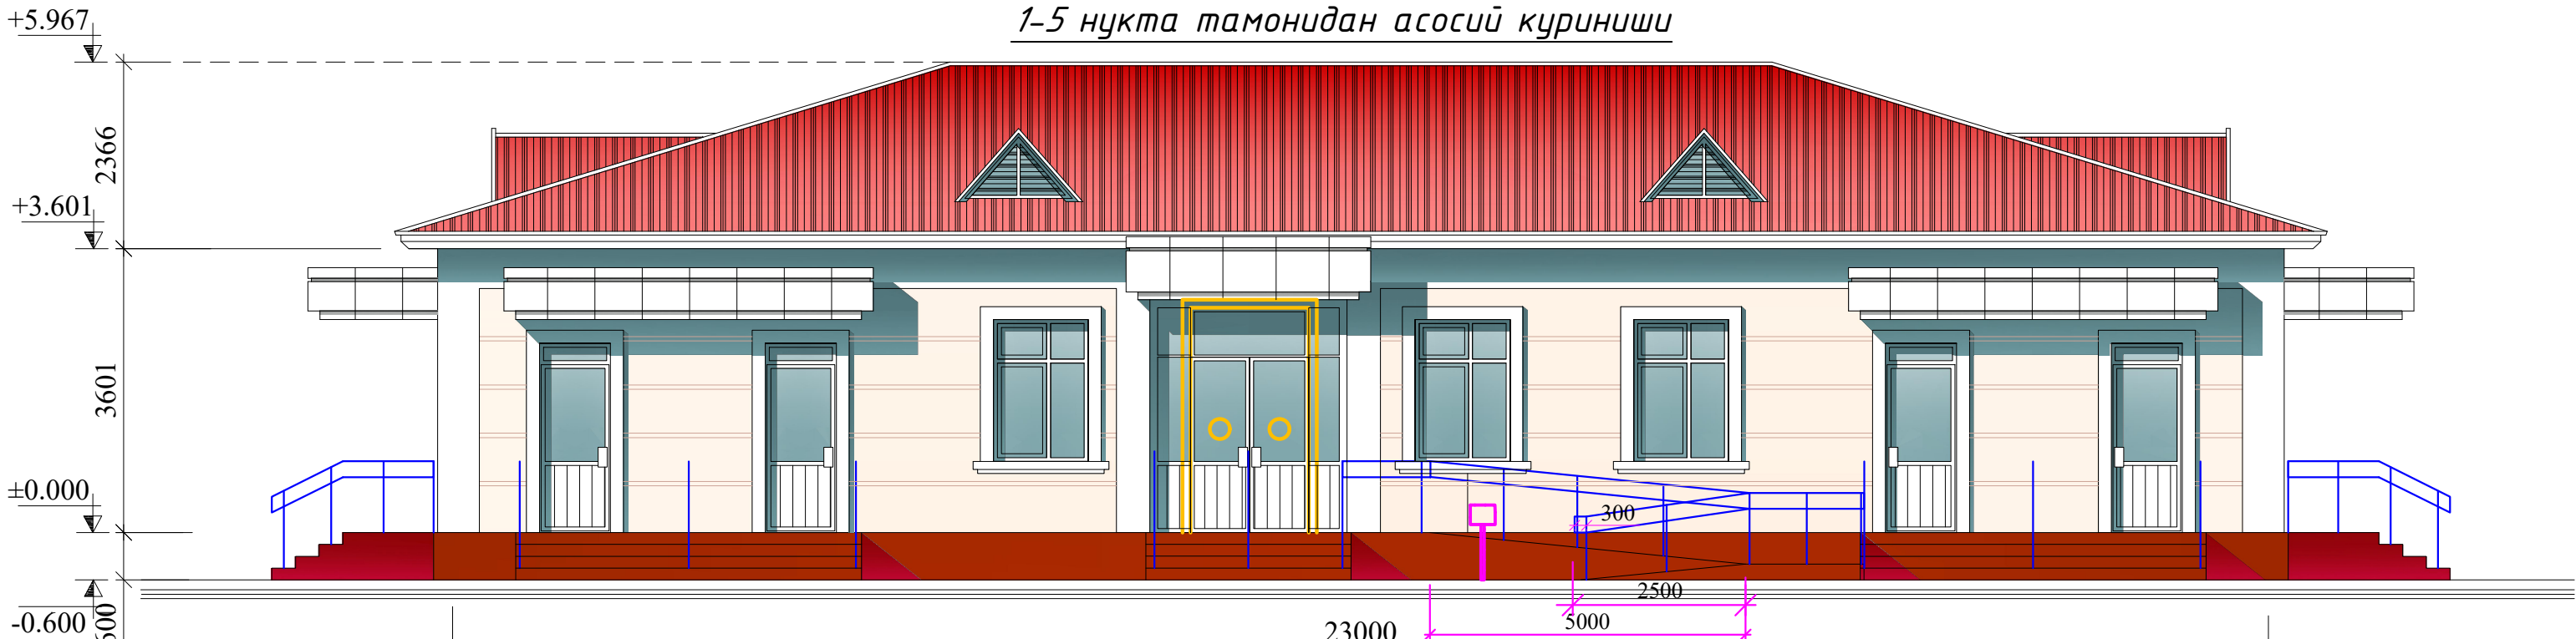

Хоналарнинг рўйхати

№. п.п	Наименование	Ед. изм.	Площадь м2	Деталь пола
1*	Пандус ва зинапоялар	5	45,0	Бетонная плитка
1	Тамбур, вестибюль	1	12,95	Мрамор
2	Рўйхатхона, кутиш зали	1	42,15	Релин
3	Коридоры	2	32,14	Мрамор
4	Акушер -гениколог	1	12,11	Релин
5	Генеколог куриш хонаси	1	11,05	Релин
6	Эмлаш хонаси	1	12,38	Керамический
7	Врач-педиатр	1	11,93	Релин
8	УЗИ кабинети	1	21,92	Релин
9	Ходимлар дам олиш хонаси	1	11,70	Релин
10	Йирингли боглов хонаси	1	12,16	Керамический
11	Тоза боглов хонаси	1	12,16	Керамический
12	Врач-хирург кабинети	1	11,47	Релин
13	Лаборатория	1	11,20	Керамический
14	Стамттолог кабинети	1	11,20	Релин
15	Муолажа хонаси	1	11,47	Кермический
16	Кундузги стационар №1	1	12,15	Релин
17	Кундузги стационар №2	1	12,15	Релин
18	Хожатхона	1	3,95	Керамический
19	Ногиронлиги булган шахспар хожатхонаси	2	6,80	Керамический
20	Электр щити хонаси	1	2,0	Керамический
21	Автоклав	1	8,32	Керамический
22	Инструментларни қабул қилиш хонаси	1	5,98	Керамический
23	Экспедиция	1	4,68	Керамический
24	Стерилламаги материаллар	1	4,66	Керамический
25	ЭКГ кабинети	1	11,14	Релин

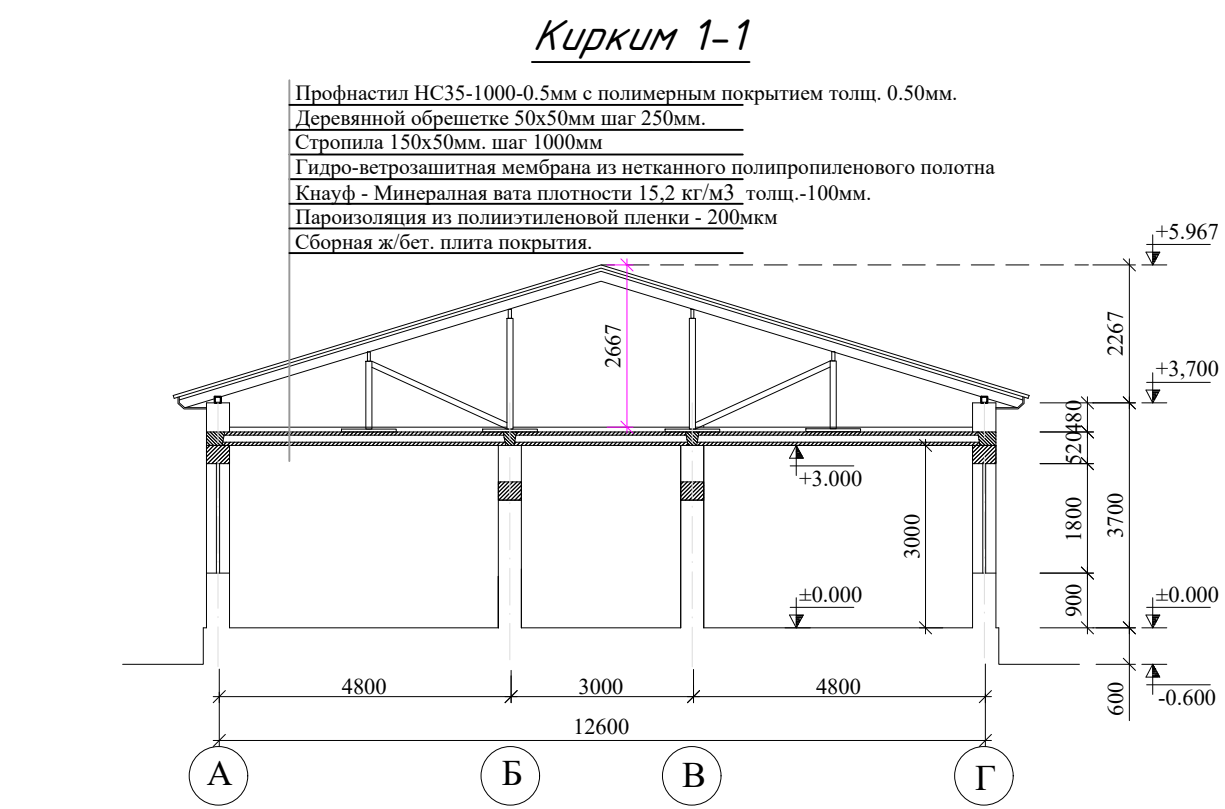

Техник иктисодий курсаткичлари

№. п.п	Наименование	Площадь м2
1	Площадь участка в границах отвода	3683,52
2	Площадь застройки	498,57
3	Проезды, площадки, дорожки: в том.ч проектируемой бетонной покрытия	1975,75
4	Зеленая зона	1209,2

