



Дехконобод тумани "Калтаминор" МФЙ ҳудудида "Шургузар" ОШП биносини
реконструкция қилиш (мавжуд 50-катновли бинони таъмирлаш 1-ТИП ОПга
мослаштириш) учун тайёрланган
ЛОЙИХА-ТАКЛИФ

1-6 нукта тамонидан асосий қурилиши

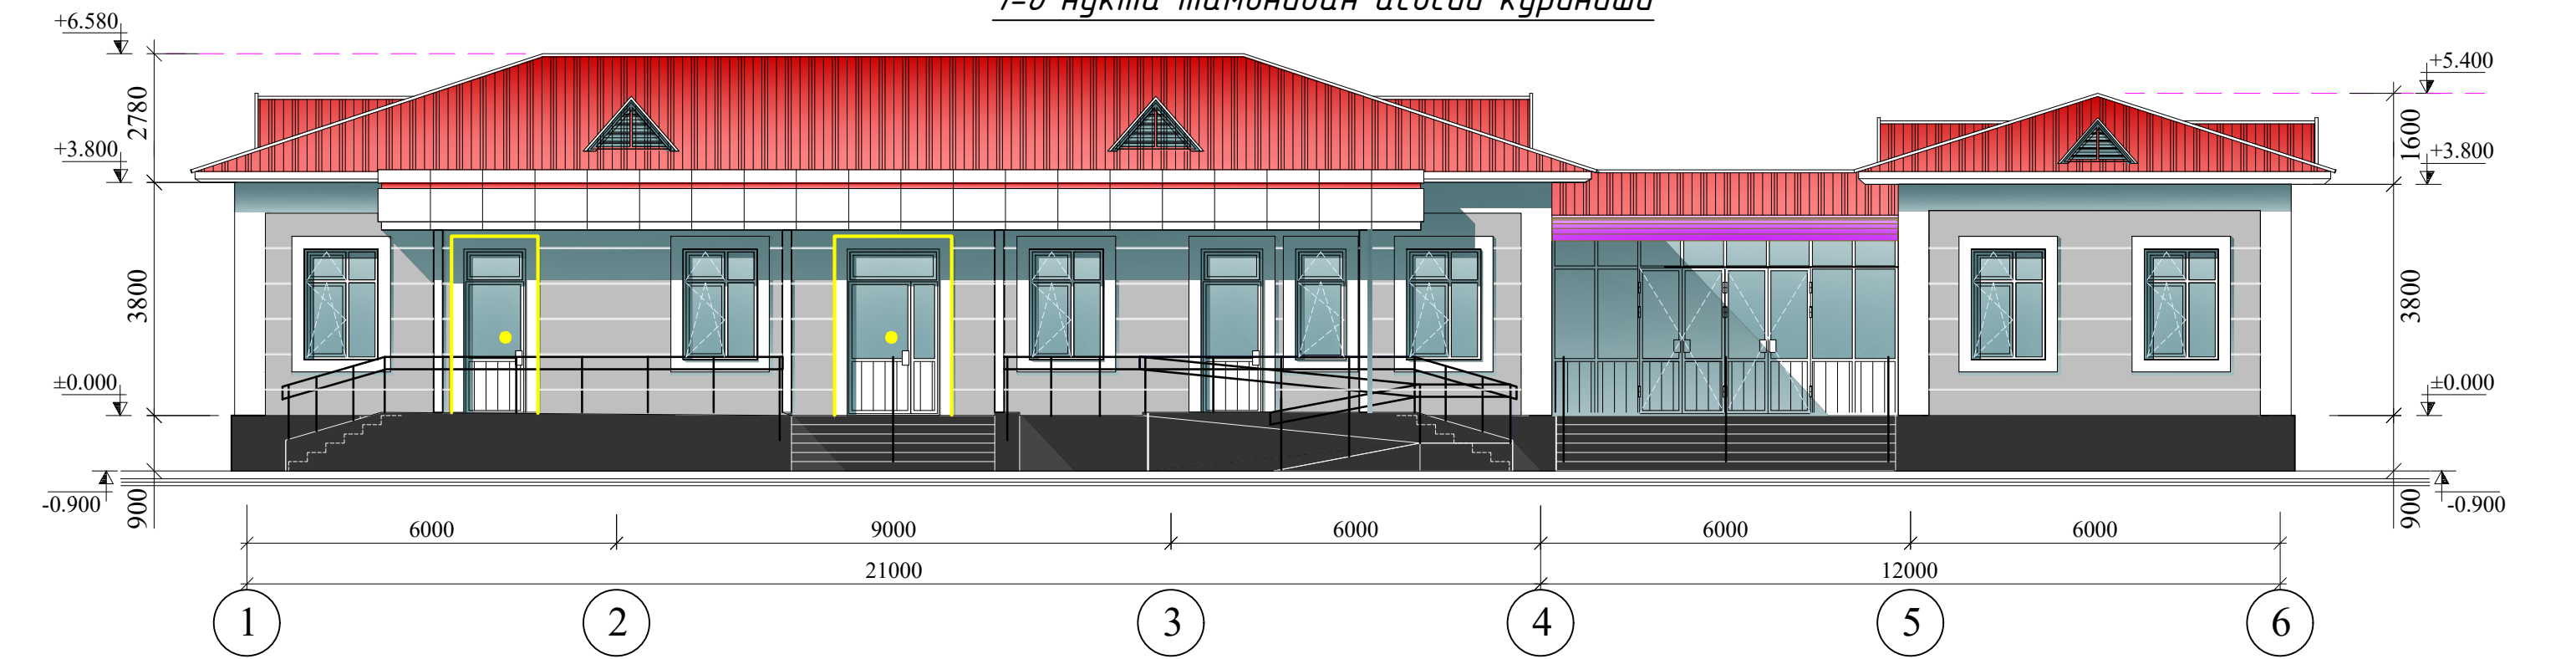

Деворлар режаси

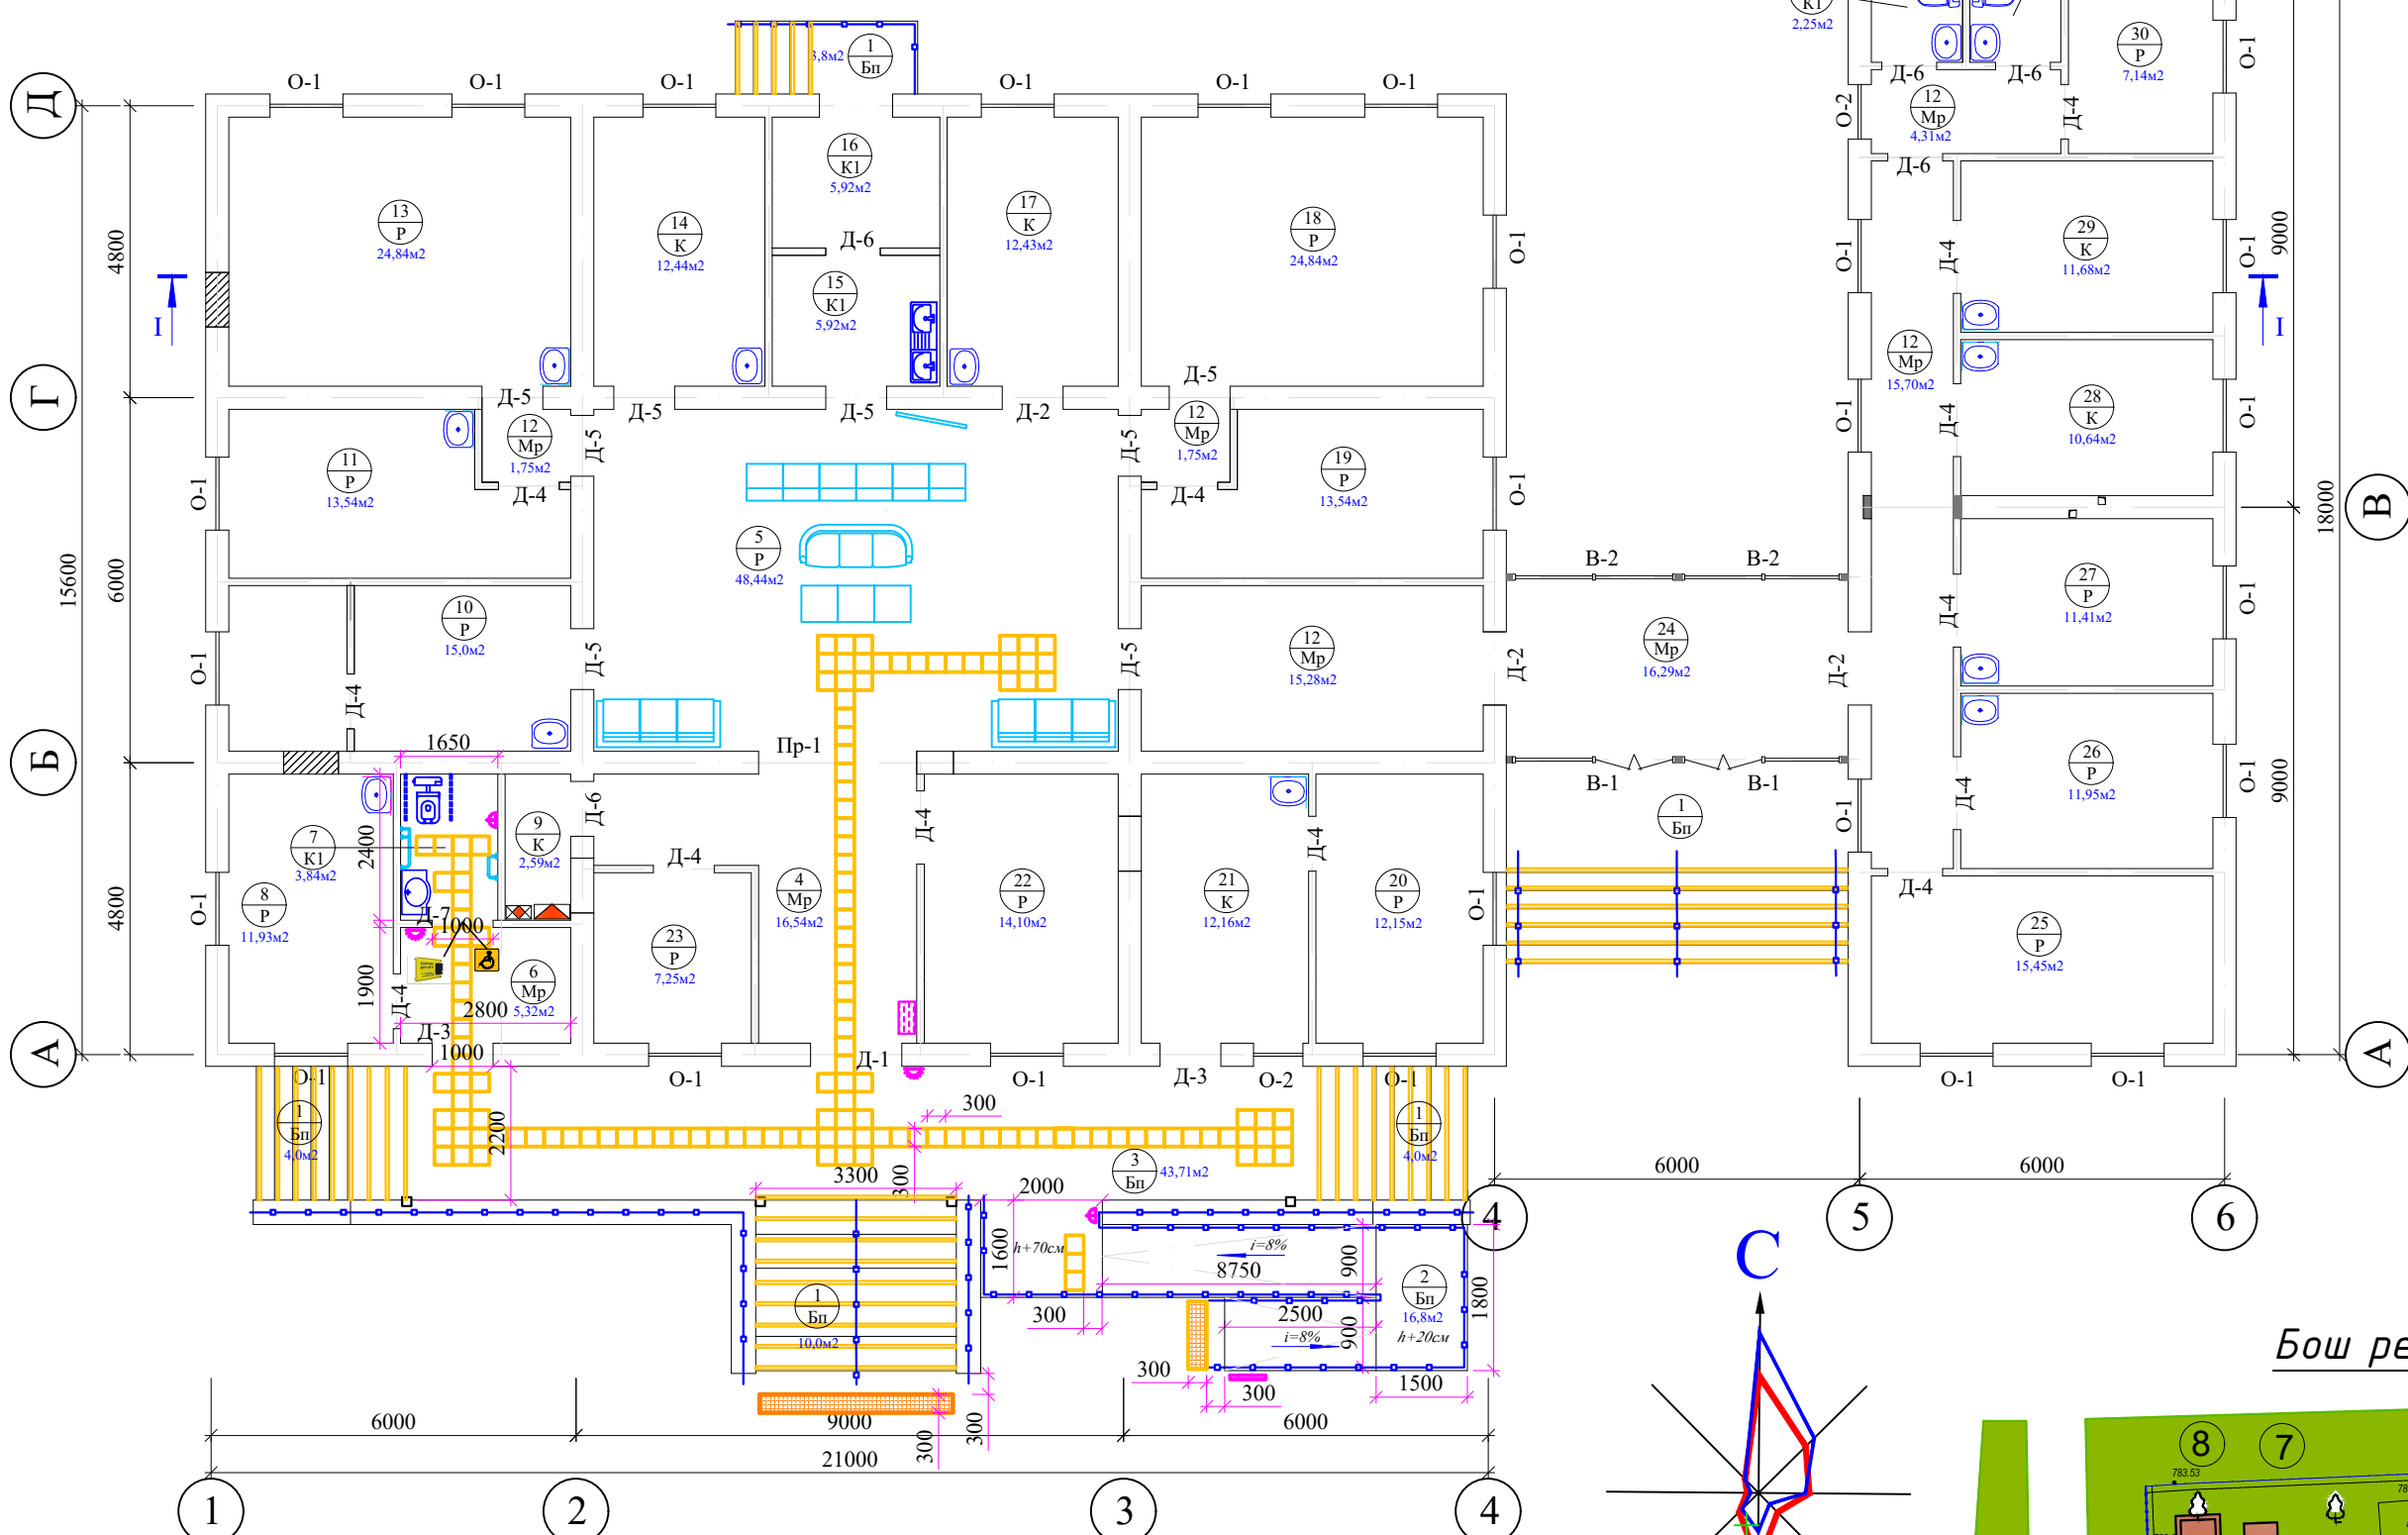

Ҳоналарнинг руйҳати
(Реконструкциядан кейинги)

№. п.п	Наименование	Ед. изм.	Площадь, м2	Деталь пола
1	Кильцо	5	40,35	Бетон.плитка
2	Пандус	1	16,8	Бетон.плитка
3	Навес	1	43,71	Бетон.плитка
4	Вестибюль	1	16,54	Мрамор
5	Холл, регистрация	1	48,44	Релин
6	Тамбур	1	5,32	Мрамор
7	Санузел лицо с инвалидностью	1	3,84	Керамичес.
8	Стаматология на 1 кресло	1	11,93	Релин
9	Электрощитовая	1	2,59	Керамичес.
10	Акушер-гениколог со смотровой	1	15,0	Релин
11	Кабинет ЭКГ	1	13,54	Релин
12	Коридоры	5	38,79	Мрамор
13	Кабинет УЗИ	1	24,84	Релин
14	Лаборатория	1	12,44	Керамичес.
15	Моечная инструментов	1	5,92	Керамичес.
16	Автоклав, стерилизационная	1	5,92	Керамичес.
17	Процедурная	1	12,43	Керамичес.
18	Дневной стационар №1	1	24,84	Релин
19	Дневной стационар №2	1	13,54	Релин
20	Врач педиатр	1	12,15	Релин
21	Прививочная	1	12,16	Кермичес.
22	Универсальная комната физиотерапии	1	14,10	Релин
23	Хранение лекарственных препаратов	1	7,25	Релин
24	Вестибюль, переход	1	16,29	Мрамор
25	Заведующий поликлиники	1	15,45	Релин
26	Кабинет УАШ	1	11,95	Релин
27	Хирург	1	11,41	Релин
28	Привязочная чистой хирургии	1	10,64	Керамичес.
29	Привязочная гнойной хирургии	1	11,68	Керамичес.
30	Комната персонала	1	7,14	Релин
31	Санузлы	2	4,50	Керамичес.

Холат режаси



Бино ва иншоотларнинг руйҳати

№п/п	Наименование	Ед.изм. шт	Площадь м2.	Примечание
1	Здание Семейной поликлиники на 50 посещ. в сутки	1	480,0	Проектир.
2	Противопожарный шит	1	----	Проектир.
3	Противопожарный резервуар на 50м3 с гидрантом	1	15,84	Проектир.
4	Трансформаторная подстанция	1	2,50	Проектир.
5	Навес, тепловой насос, бойлер	3	28,81	Проектир.
6	Подземный резервуар для чистой воды на 5м3 насосной	1	7,70	Проектир.
7	Миниочистное сооружение Топлос 9рг	1	2,47	Проектир.
8	Выгребная яма на 15м3	1	7,84	Проектир.
9	Стойка автомашин	м2	448,0	Проектир.
9*	Стойка автомашин для инвалида	м2	42,0	Проектир.
10	Сетчат.ограждение террит.с воротой Евразобор	пм	88,0	Проектир.
11	Ворота из Евразобор	3	12,0м	Проектир.
12	Кирпичное ограждение территории h+2,0м	пм	84,80	Проектир.
13	Склад угля, место хранения мотопомпы	1	24,44	Проектир.
14	Склад угля, вспомогательная здания	1	38,5	Снос

Техник иктисодий курсаткичлари

№ п.п	Наименование	Площадь м2
1	Площадь участка в границах отвода	2507,4
2	Площадь застройки	608,1
3	Проезды, площадки, дорожки: в том ч проектируемой бетонной покрытия	723,72
4	Зеленая зона	1175,59

Шартли белгилар

- Устройство бетонной покрытия тол.1,00мм на гравийном основании - 723,72м2
- Кирпичное ограждение территории h+2,0м - 84,8пм
- Сетчатое ограждение территории Евразобор с воротой h+2,0м - 88,0пм
- Ворота металлической решетчатое L=4,5м h+2,0м - 3шт
- Скамейка прямоугольная для взрослых - 5шт
- Ирригационный сеть в земельном русле - 41,53 пм
- Светильники на металлическом опоре h+3,0 м - 2шт

Бош режаси



Эслатма: Уйбу тасдиқланган лойиха таклиф асосида қурилиш ишлари олиб бориш қатъиян тақққланади. Иичи лойихаси ишлаб чиққилиб, давлат экспертизасидан ўтказқилиб қурилиш назорат инспекциясидан рухсатнома олгандан кейин қурилиш ишлари бошланади.