




Ўзбекистон Республикаси
Қурилиш ва уй-жой
коммунал хўжалиги вазирлиги
“Иссиқлик таъминоти
объектлари бўйича инжиниринг
компанияси” ДМ

Чирчиқ шаҳридаги “Ўзбекхиммаш” қозонхонаси ва иссиқлик тармоғини модернизация қилиш, индивидуал иссиқлик пунктларини ўрнатиш.



KOMMUNAL LITI

Жойлашув режаси

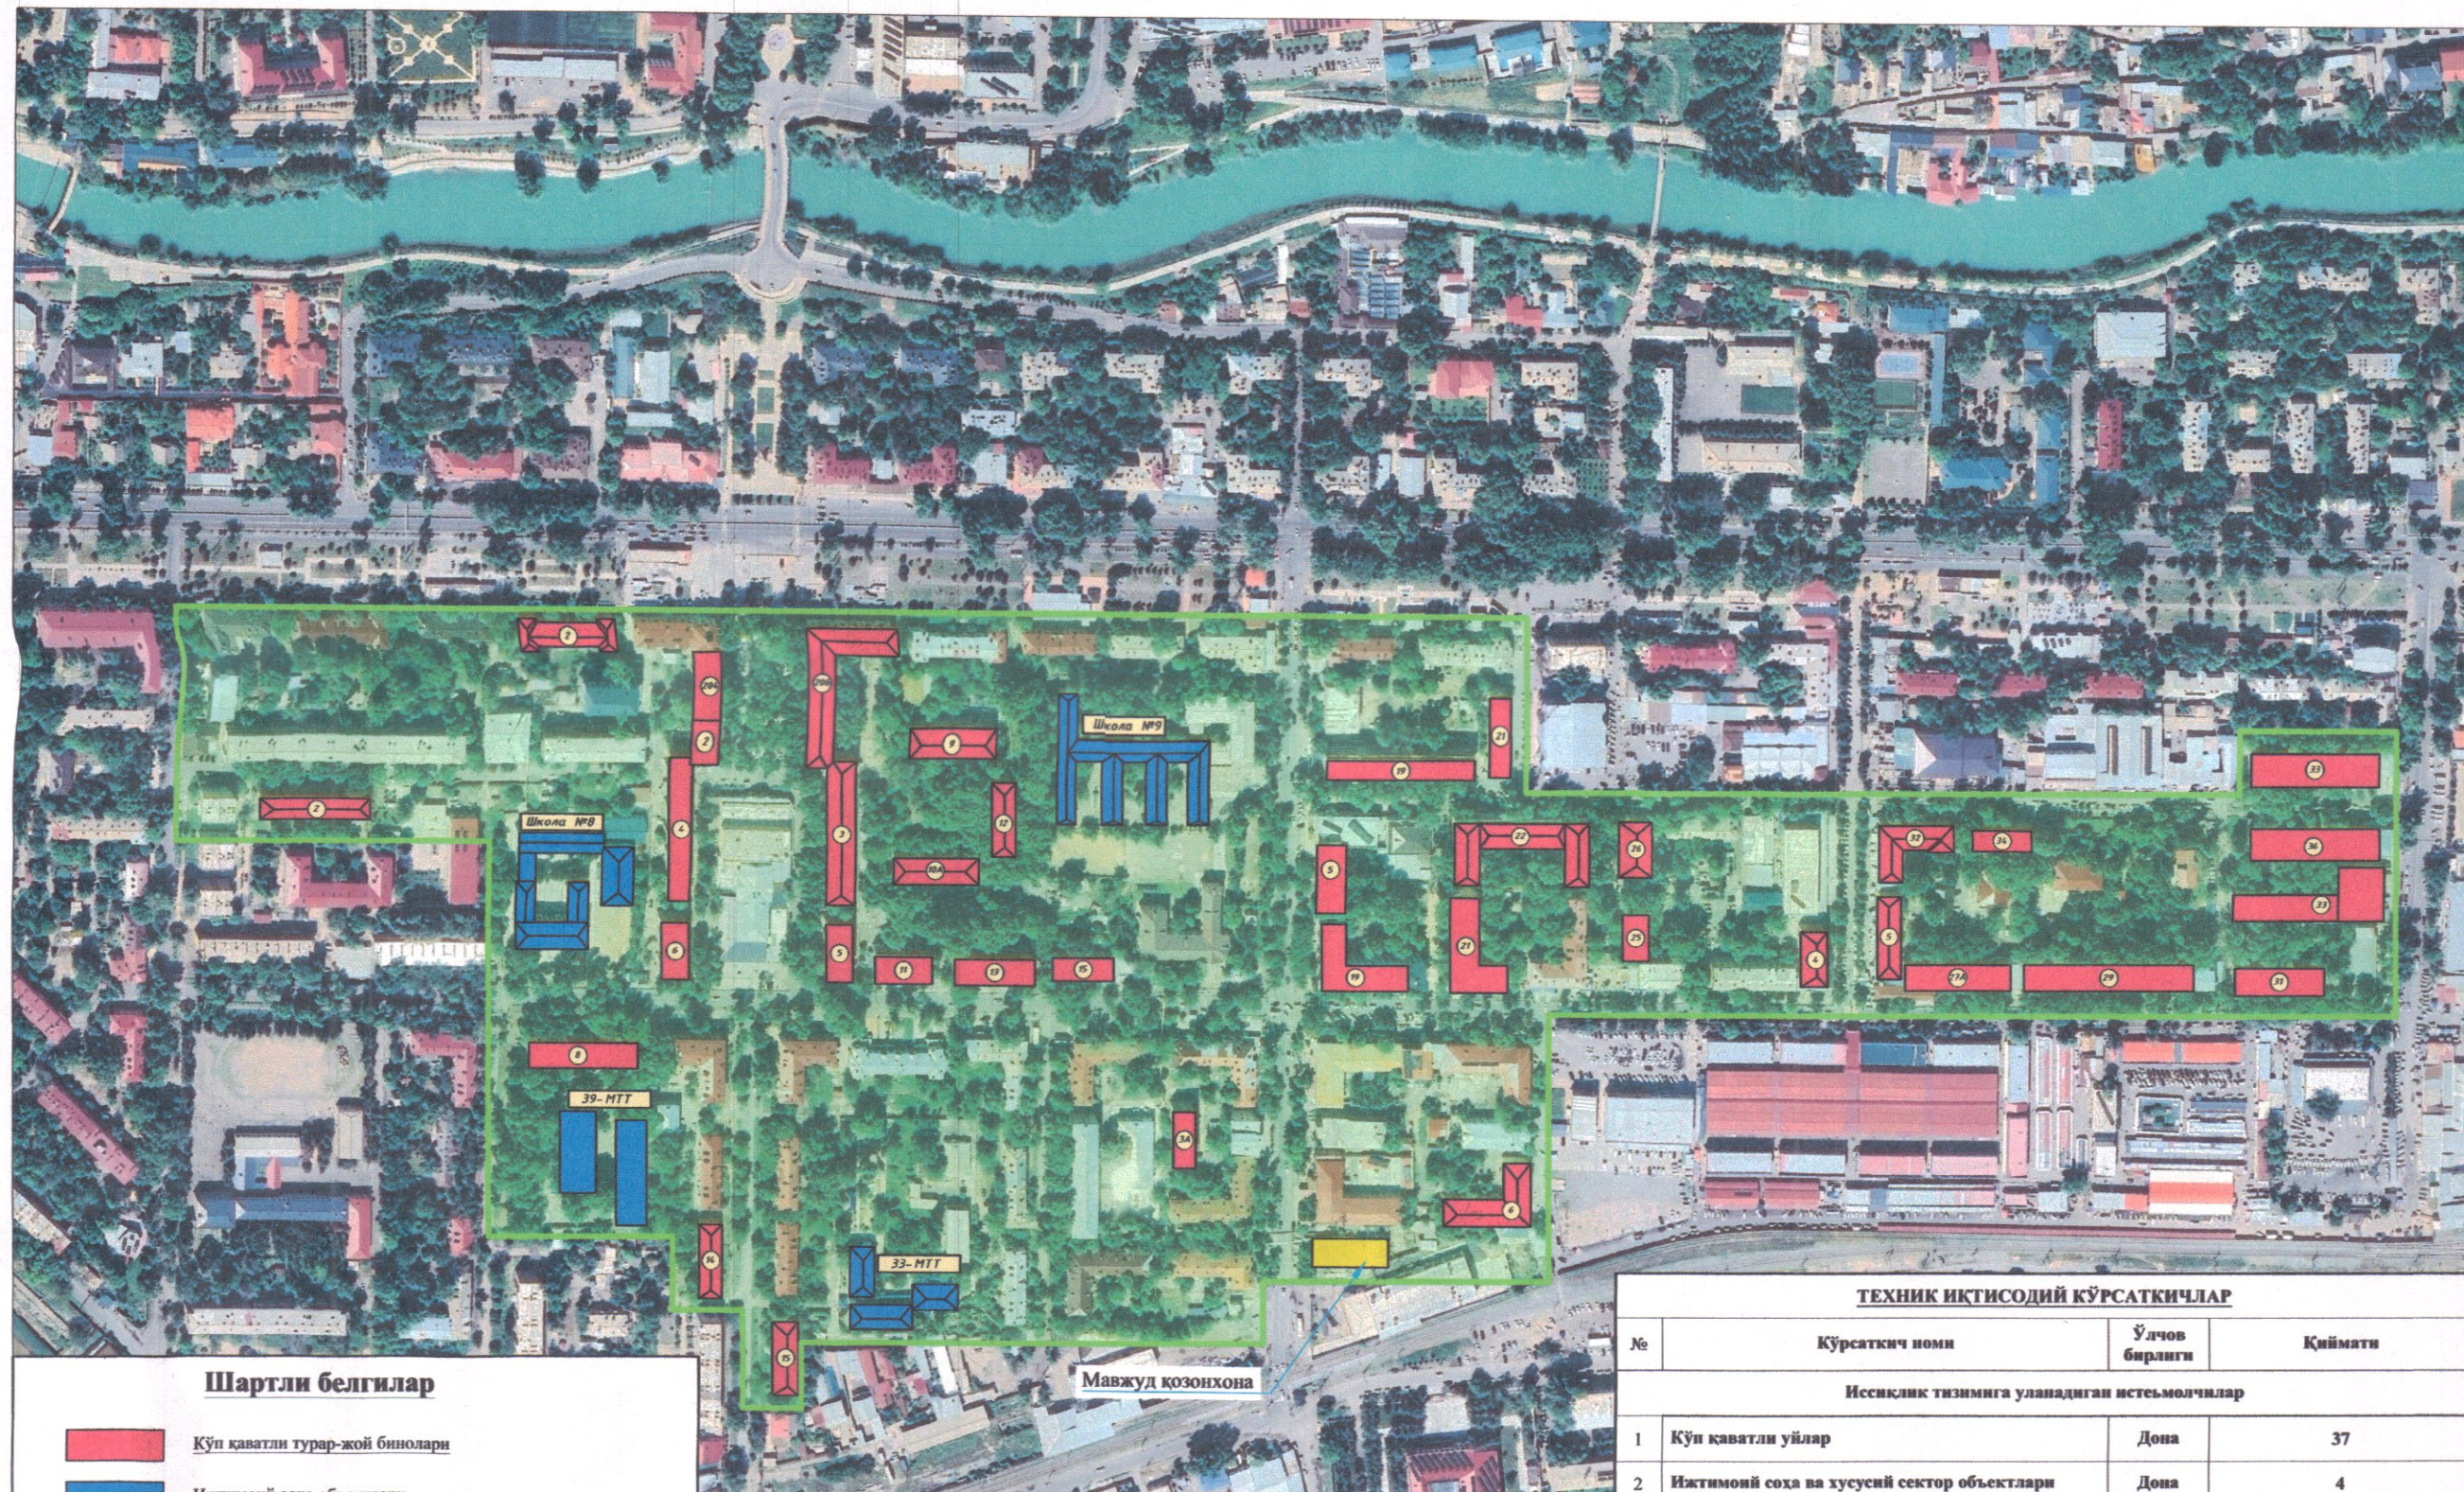

Шартли белгилар

- Кўп қаватли турар-жой бинолари
- Ижтимоий соҳа объектлари
- Реконструкция қилинаётган қозонхона биноси
- Иссиқлик билан таъминланаётган ҳудуд


Реконструкция қилинаётган қозонхона 37 та кўп қаватли турар-жой (1033 та хонадон) 4 та ижтимоий соҳа объектларини иссиқлик билан таъминлашни қўлаа тутилади.

Мавжуд қозонхона

ТЕХНИК ИҚТИСОДИЙ КўРСАТКИЧЛАР

№	Кўрсаткич номи	Ўлчов бирлиги	Қиймати
Иссиқлик тизимига уланадиган истеъмолчилар			
1	Кўп қаватли уйлар	Дона	37
2	Ижтимоий соҳа ва хусусий сектор объектлари	Дона	4
Лойиҳавий маълумотлар			
3	Иссиқлик тармоғи қувур диаметри	Д-мм.	57-325
4	Иссиқлик тармоғи узунлиги	км.	6,0 тармоқ 12,0 қуур (иқис қуурлиқ тизими)
5	Қозонхона қуввати	МВт	15,0
6	Мавжуд қозонхона	м	46x14


Мавжуд қозонхона биноси

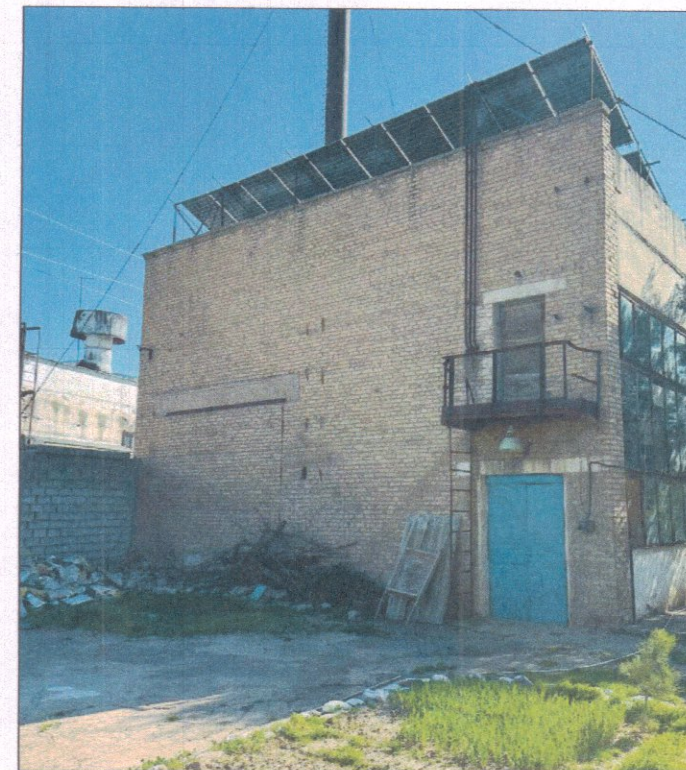


Иссиқлик билан таъминланаётган кўп қаватли турар-жой бинолари



ППУ Қувур

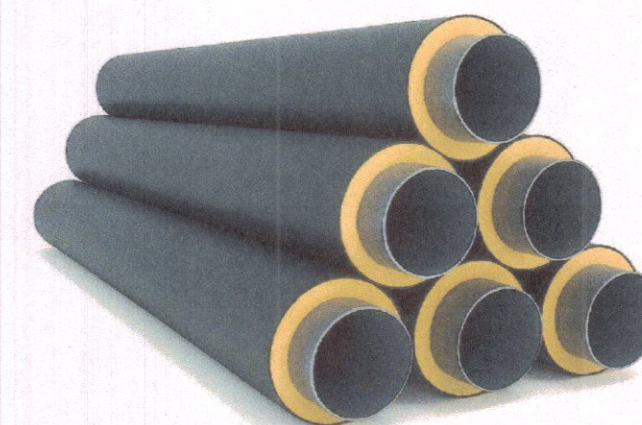

Камера

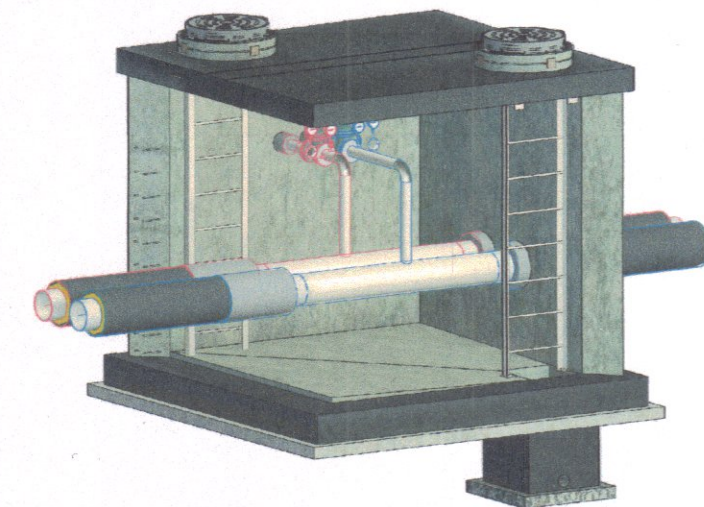

«КЕЛИШИЛДИ»
Тошкент вилояти қурилиш ва
уй-жой коммунал хўжалиги бош
бошқармаси
«_____» _____ 2026 й.

«КЕЛИШИЛДИ»
“Чирчиқ шаҳар ҳокимлиги”
«_____» _____ 2026 й.

«КЕЛИШИЛДИ»
“Иссиқлик таъминоти” АЖ
«_____» _____ 2026 у.

«БУЮРТМАЧИ»
“Иссиқлик таъминоти объектлари
бўйича инжиниринг компанияси” ДМ
«_____» _____ 2026 у.

«ЛОЙИХАЧИ»
“Коммунал ЛИТИ” ДМ
«_____» _____ 2026 у.

«КЕЛИШИЛДИ»
Чирчиқ шаҳар “СЭС”
«_____» _____ 2026 й.

«КЕЛИШИЛДИ»
“Чирчиқ шаҳар сув таъминоти” АЖ
«_____» _____ 2026 й.

«КЕЛИШИЛДИ»
“Чирчиқ шаҳар электр тармоқлари”
«_____» _____ 2026 й.

«КЕЛИШИЛДИ»
“Чирчиқ шаҳар таъминоти”
«_____» _____ 2026 й.

«КЕЛИШИЛДИ»
«_____» _____ 2026 й.

«КЕЛИШИЛДИ»
“Чирчиқ шаҳар таъминоти”
«_____» _____ 2026 й.

«КЕЛИШИЛДИ»
«_____» _____ 2026 й.

Изоҳ: Иссиқлик тармоқлари узунлиги ва йўналишига лойиҳалаш жараёнида қўшимча ва ўзгартиришлар киритилиши мумкин.