


	583.00
	582.00
	581.00
	580.00
	579.00
	578.00
	577.00
	576.00
М гор. 1:500 вер. 1:1000	575.00
Проектная отметка земли	
Натуральная отметка земли	
Отметка потолка канала или низа трубы	
Отметка пола канала или верха трубы	
Уклон%	
Длина, м	
Тип прокладки, номер разреза	
Разрез и материал труб по ГОСТ/Тип изоляции	
Развернутый план	

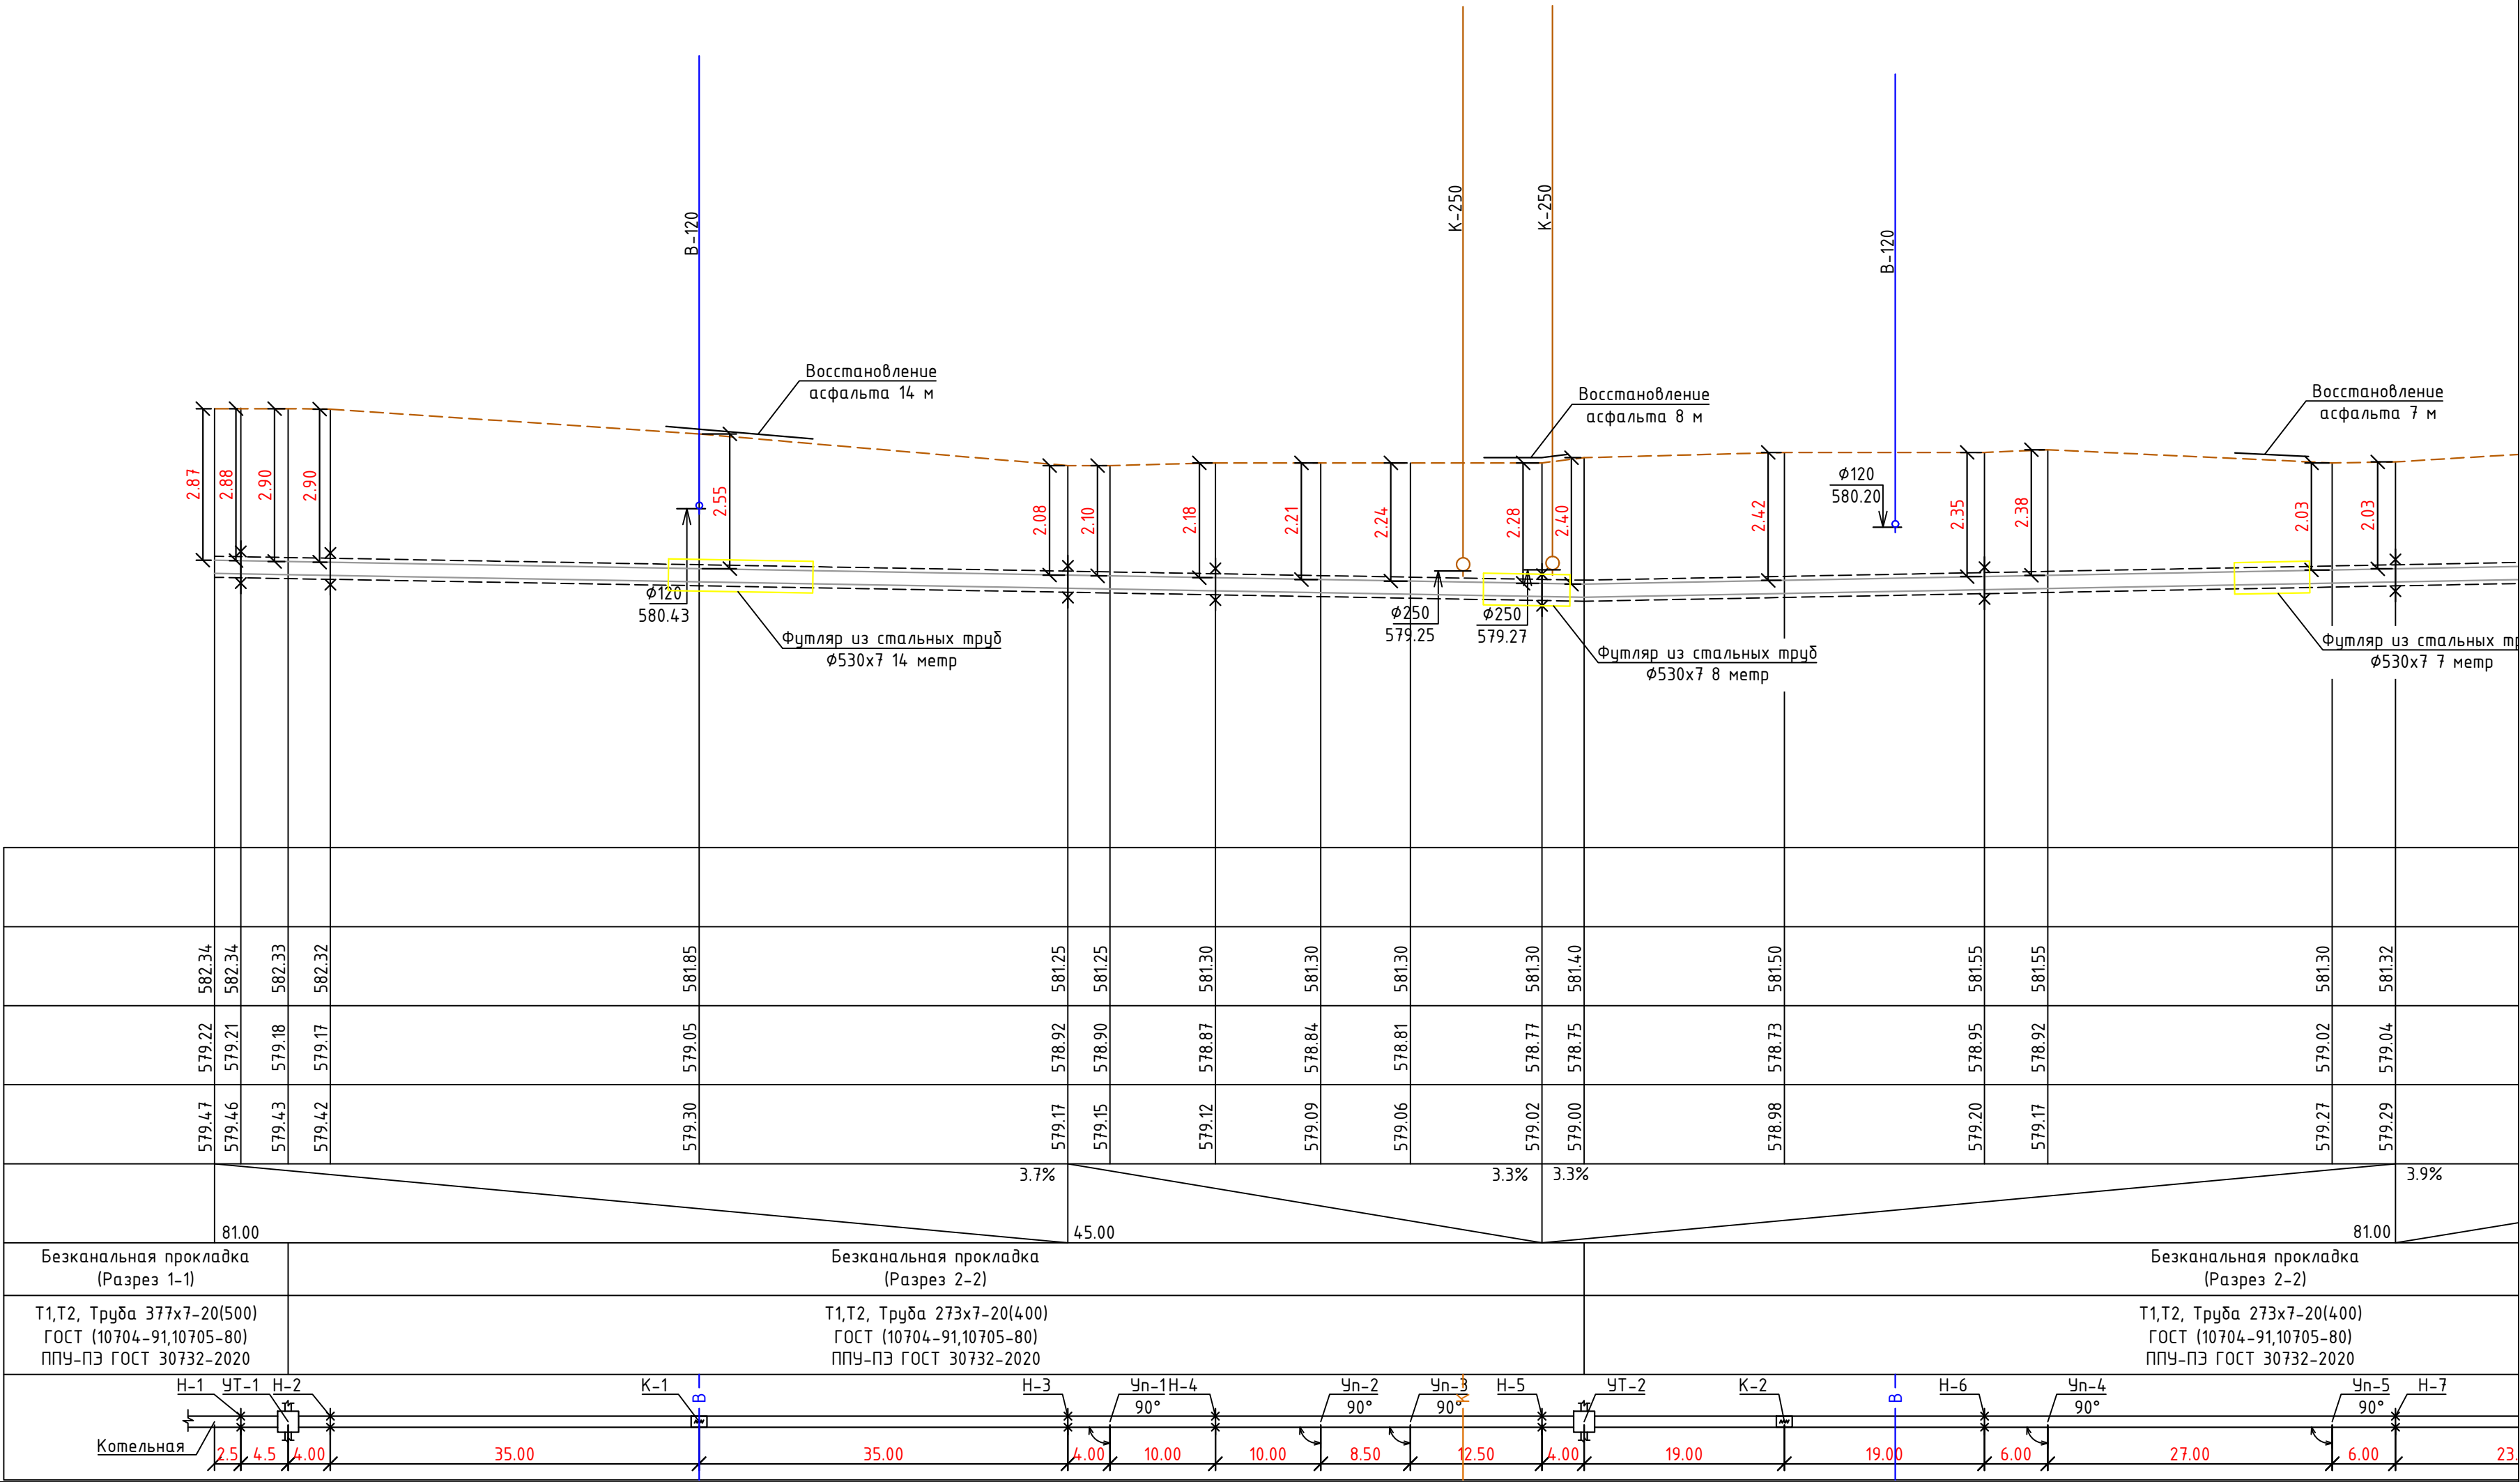


Примечание:

1. Перед началом производства работ вызвать для согласования прохождения и отметок существующих коммуникаций представителей всех коммуникаций: водопровода, канализации, связи, газоснабжения и т.д. В случае расхождения отметок существующих сетей с отметками, указанными на чертежах, необходимо немедленно поставить в известность автора проекта и до принятия решения никаких работ не производить.
2. В местах пересечения с существующими коммуникациями работы проводятся не механически, а вручную. В местах пересечения на существующие коммуникации одеть в гильзы.
3. Подрядчик должен принять меры предосторожности для сохранения в целостности всех существующих коммуникаций.

							229874/ТХ
							Чирчиқ шаҳридаги “Ўзбекхиммаш” қозонхонаси ва иссиқлик тармоғини модернизация қилиш, индивидуал иссиқлик пунктларини ўрнатиш
Изм.	Кол.уч	Лист	№ док.	Подпись	Дата		
					2026г.		
Глав. спец.	Ботиров А.					“Тепловые сети”	Стадия
Инжен.проект	Мухаммадов А.						Лист
							Листов
						Продольный профиль	РП
							26
							87
							“KOMMUNAL LOYIHA ILMiy-TADqiqOT INSTITUTI” DM

М	583.00
	582.00
	581.00
	580.00
	579.00
	578.00
	577.00
гор. 1:500 вер. 1:1000	576.00
	575.00
Проектная отметка земли	
Натуральная отметка земли	
Отметка потолка канала или низа трубы	
Отметка пола канала или верха трубы	
Уклон%	
Длина, м	
Тип прокладки, номер разреза	
Разрез и материал труб по ГОСТ/Тип изоляции	
Развернутый план	

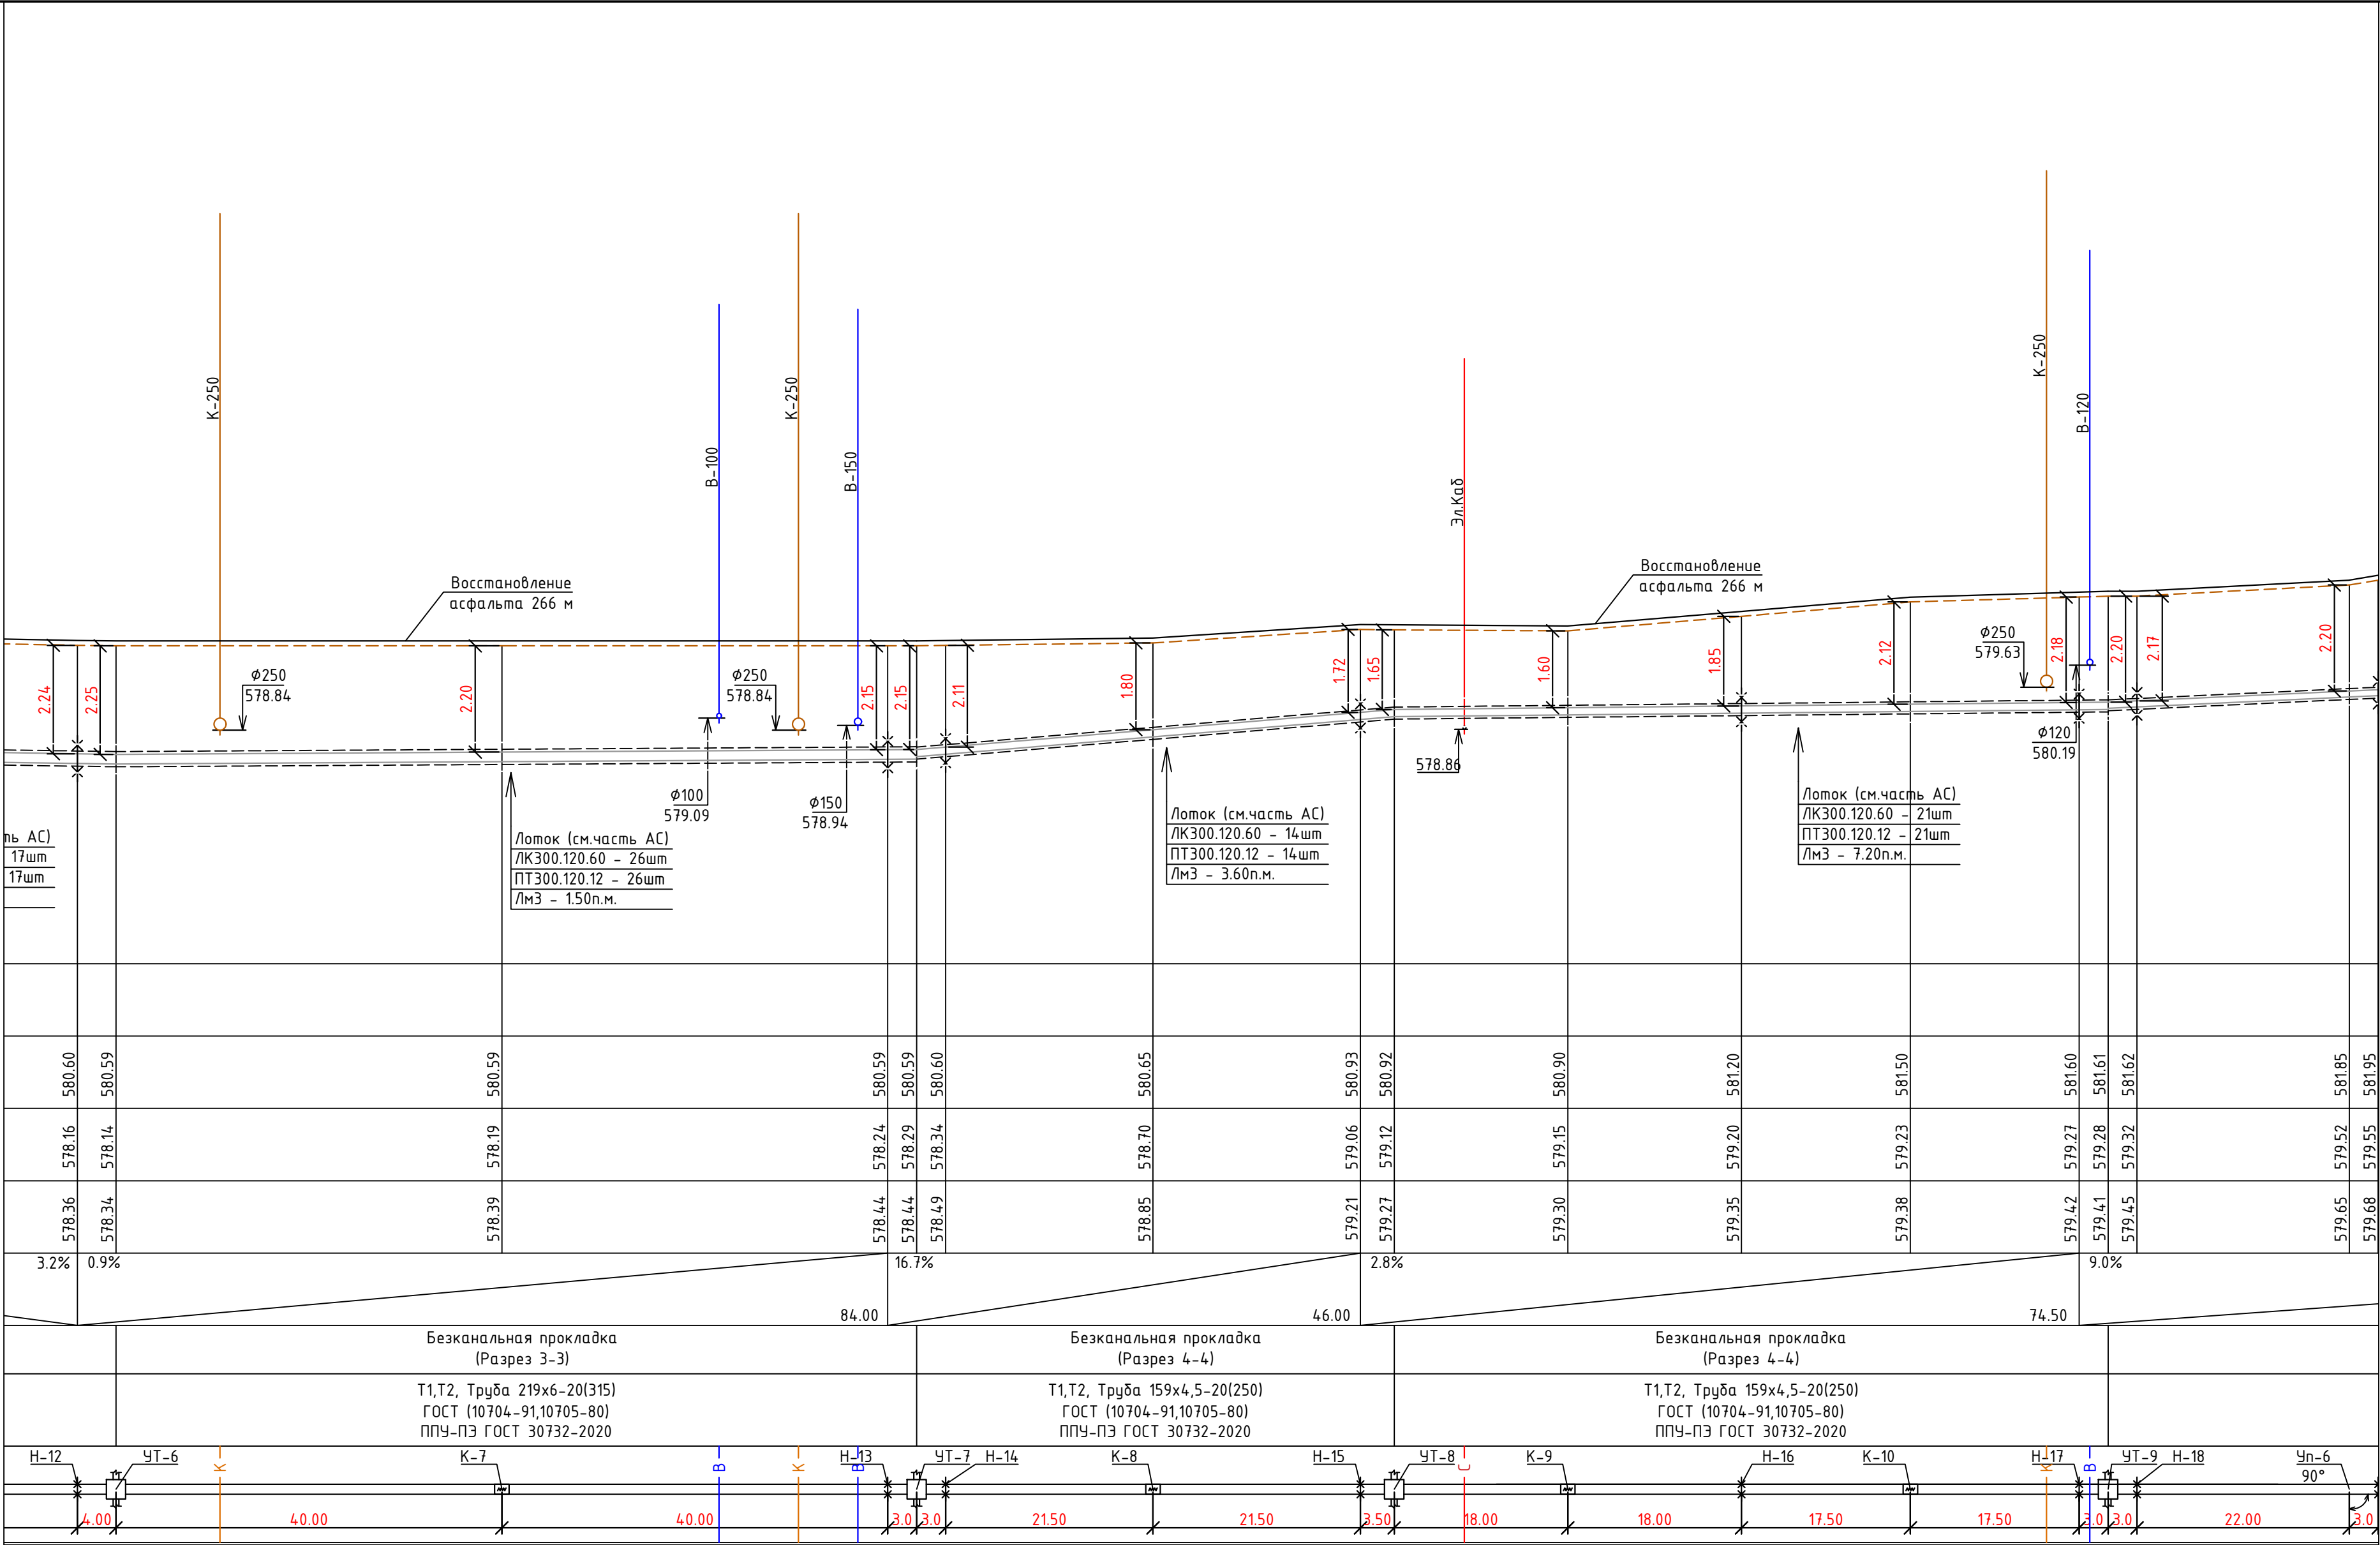


Примечание:

1. Перед началом производства работ вызвать для согласования прохождения и отметок существующих коммуникаций представителей всех коммуникаций: водопровода, канализации, связи, газоснабжения и т.д. В случае расхождения отметок существующих сетей с отметками, указанными на чертежах, необходимо немедленно поставить в известность автора проекта и до принятия решения никаких работ не производить.
2. В местах пересечения с существующими коммуникациями работы проводятся не механически, а вручную. В местах пересечения на существующие коммуникации одеть в гильзы.
3. Подрядчик должен принять меры предосторожности для сохранения в целостности всех существующих коммуникаций.

						229874/ТХ			
						Чирчиқ шаҳридаги “Ўзбекхимваш” қозонхонаси ва иссиқлик тармоғини модернизация қилиш, индивидуал иссиқлик пунктларини ўрнатиш			
Изм.	Кол.уч	Лист	№ док.	Подпись	Дата	“Тепловые сети”	Стадия	Лист	Листов
					2026г.		РП	28	87
Глав. спец.	Ботиров А.					Продольный профиль		“KOMMUNAL LOYIHA ILMIY-TADQIQOT INSTITUTI” DM	
Инжен. проек.	Мухаммадов А.								

583.00
582.00
581.00
580.00
579.00
578.00
577.00
576.00
575.00
М гор. 1:500 вер. 1:1000
Проектная отметка земли
Натуральная отметка земли
Отметка потолка канала или низа трубы
Отметка пола канала или верха трубы
Уклон%
Длина, м
Тип прокладки, номер разреза
Разрез и материал труб по ГОСТ/Тип изоляции
Развернутый план

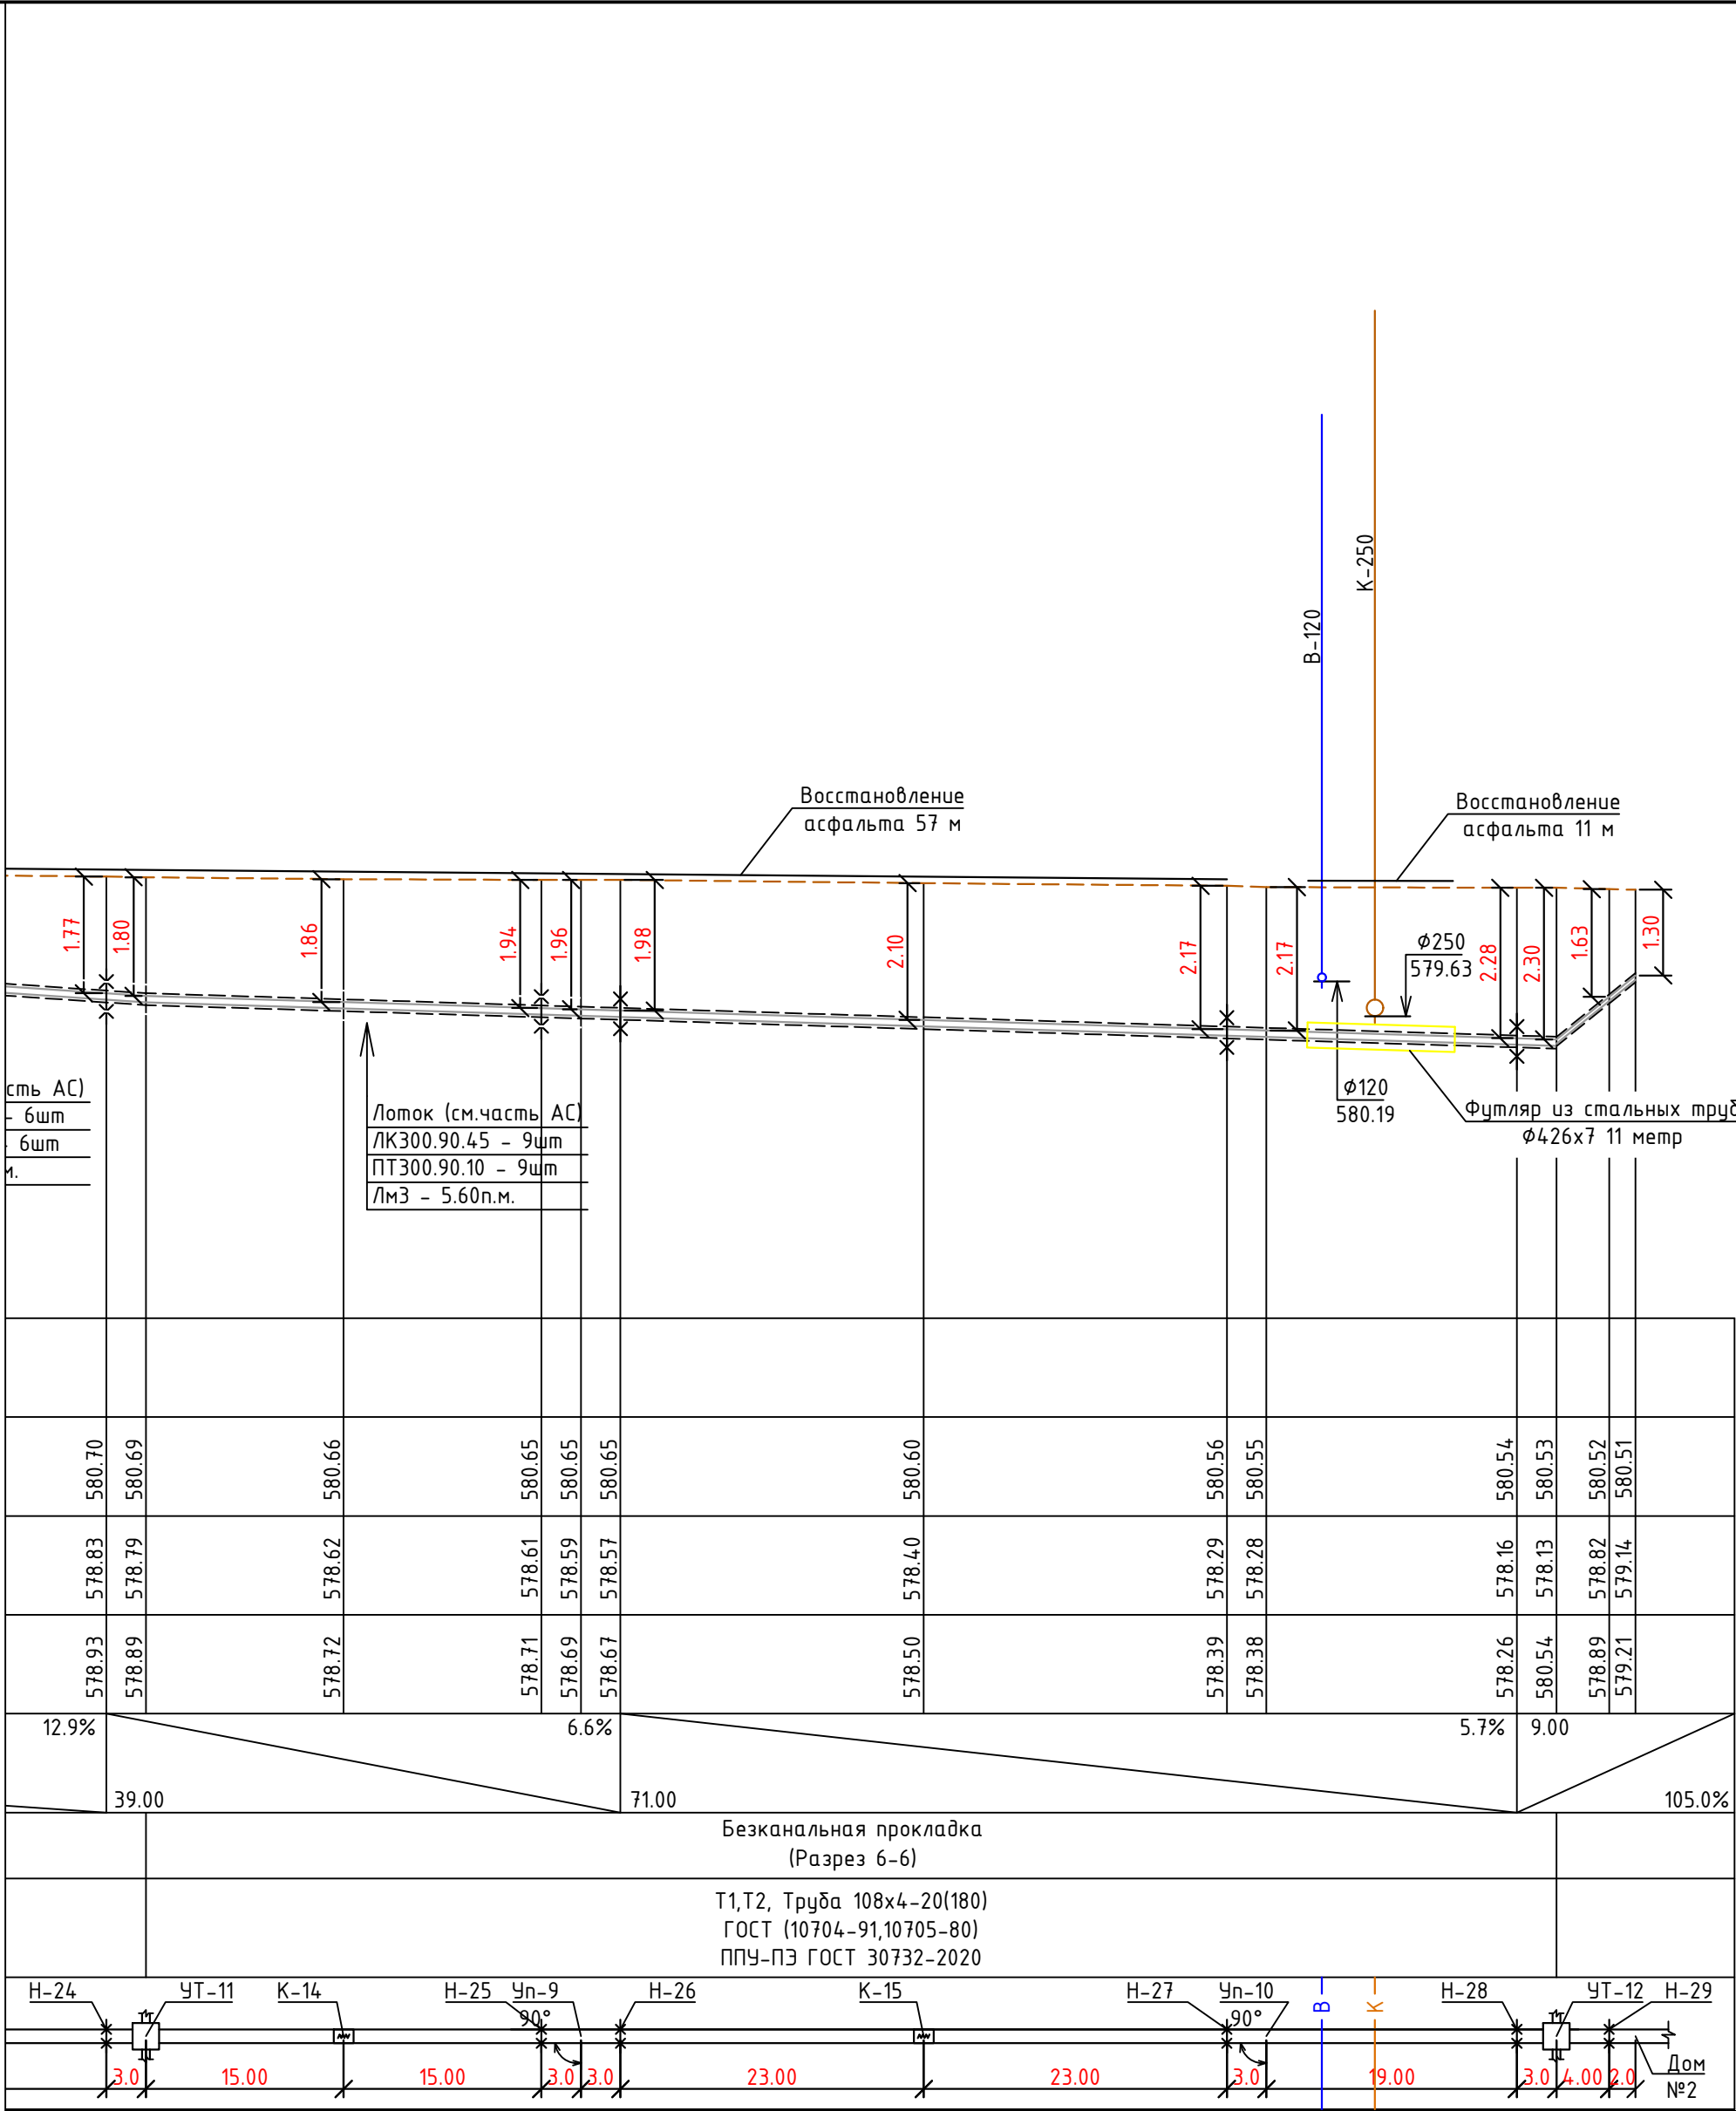


Примечание:

1. Перед началом производства работ вызвать для согласования прохождения и отметок существующих коммуникаций представителей всех коммуникаций: водопровода, канализации, связи, газоснабжения и т.д. В случае расхождения отметок существующих сетей с отметками, указанными на чертежах, необходимо немедленно поставить в известность автора проекта и до принятия решения никаких работ не производить.
2. В местах пересечения с существующими коммуникациями работы проводятся не механически, а вручную. В местах пересечения на существующие коммуникации одеть в гильзы.
3. Подрядчик должен принять меры предосторожности для сохранения в целостности всех существующих коммуникаций.

							229874/TX
							Чирчиқ шаҳридаги “Ўзбекхиммаш” қозонхонаси ва иссиқлик тармоғини модернизация қилиш, индивидуал иссиқлик пунктларини ўрнатиш
Изм.	Кол.уч	Лист	№док.	Подпись	Дата		
					2026г.	“Тепловые сети”	Стадия РП
Глав.спец.	Ботиров А.					30	Лист 87
Инжен.проект	Мухаммадов А.					Листов	87
						Продольный профиль	“KOMMUNAL LOYIHA ILMIY-TADQIQOT INSTITUTI” DM

М $\frac{\text{гор. 1:500}}{\text{вер. 1:1000}}$	583.00
	582.00
	581.00
	580.00
	579.00
	578.00
	577.00
	576.00
	575.00
Проектная отметка земли	
Натуральная отметка земли	
Отметка потолка канала или низа трубы	
Отметка пола канала или верха трубы	
Уклон%	Длина, м
Тип прокладки, номер разреза	
Разрез и материал труб по ГОСТ/Тип изоляции	
Развернутый план	

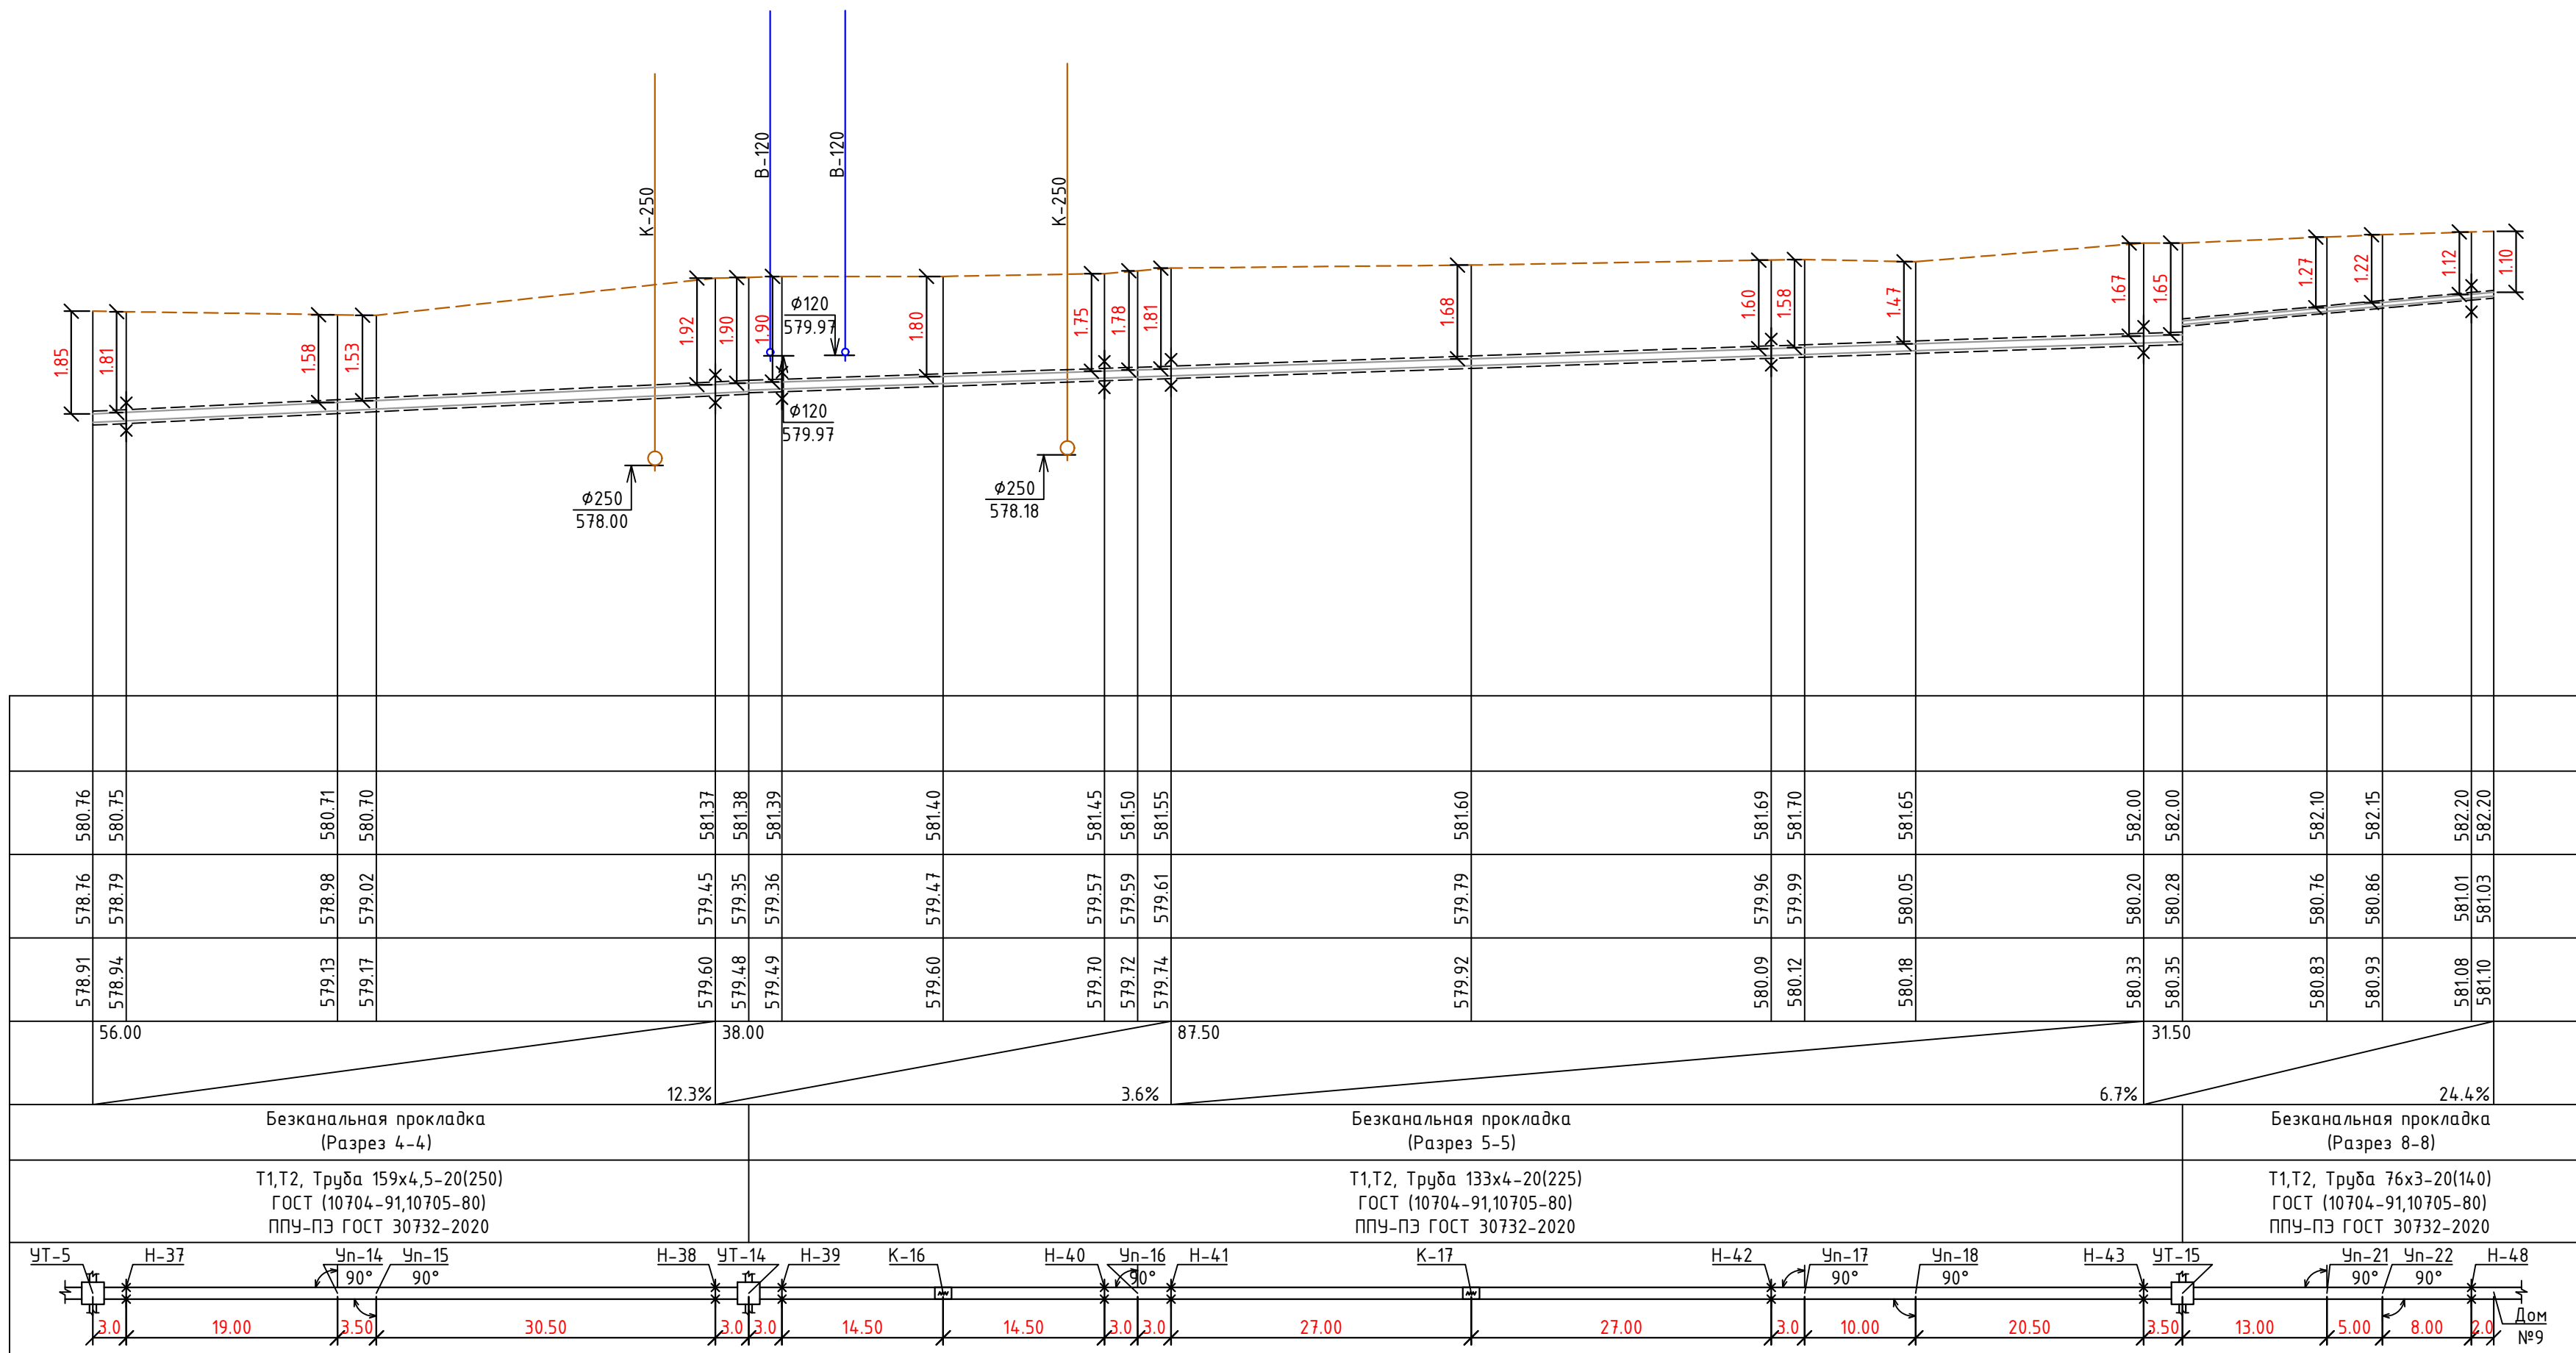


Примечание:


1. Перед началом производства работ вызвать для согласования прохождения и отметок существующих коммуникаций представителей всех коммуникаций: водопровода, канализации, связи, газоснабжения и т.д. В случае расхождения отметок существующих сетей с отметками, указанными на чертежах, необходимо немедленно поставить в известность автора проекта и до принятия решения никаких работ не производить.
2. В местах пересечения с существующими коммуникациями работы проводятся не механически, а вручную. В местах пересечения на существующие коммуникации одеть в гильзы.
3. Подрядчик должен принять меры предосторожности для сохранения в целостности всех существующих коммуникаций.

						229874/TX		
						Чирчиқ шаҳридаги “Ўзбекхиммаш” қозонхонаси ва иссиқлик тармоғини модернизация қилиш, индивидуал иссиқлик пунктларини ўрнатиш		
Изм.	Кол.уч	Лист	№док.	Подпись	Дата		Стадия	Лист
					2026г.		РП	33
								Листоёв
Глав. спец.	Ботиров А.					“Тепловые сети”		
Инжен.проект	Мухаммадов А.					Продольный профиль		“KOMMUNAL LOYIHA ILMIY-TADQIQOT INSTITUTI” DM

	583.00
	582.00
	581.00
	580.00
	579.00
	578.00
	577.00
	576.00
М $\frac{\text{гор. 1:500}}{\text{вер. 1:1000}}$	575.00
Проектная отметка земли	
Натуральная отметка земли	
Отметка потолка канала или низа трубы	
Отметка пола канала или верха трубы	
Уклон%	
Длина, м	
Тип прокладки, номер разреза	
Разрез и материал труб по ГОСТ/Тип изоляции	
Развернутый план	

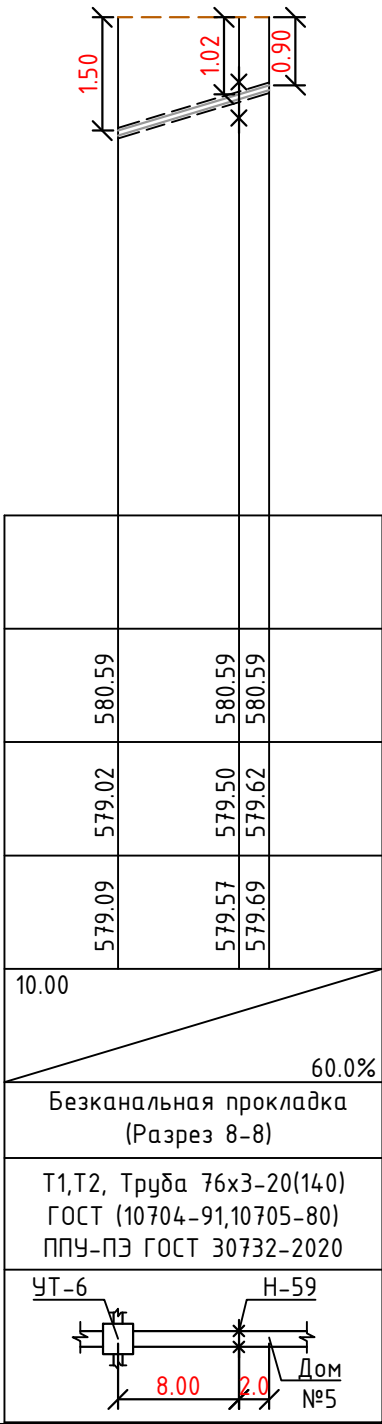

	583.00
	582.00
	581.00
	580.00
	579.00
	578.00
	577.00
	576.00
М $\frac{\text{гор. 1:500}}{\text{вер. 1:1000}}$	575.00
Проектная отметка земли	
Натуральная отметка земли	
Отметка потолка канала или низа трубы	
Отметка пола канала или верха трубы	
Уклон%	
Длина, м	
Тип прокладки, номер разреза	
Разрез и материал труб по ГОСТ/Тип изоляции	
Развернутый план	

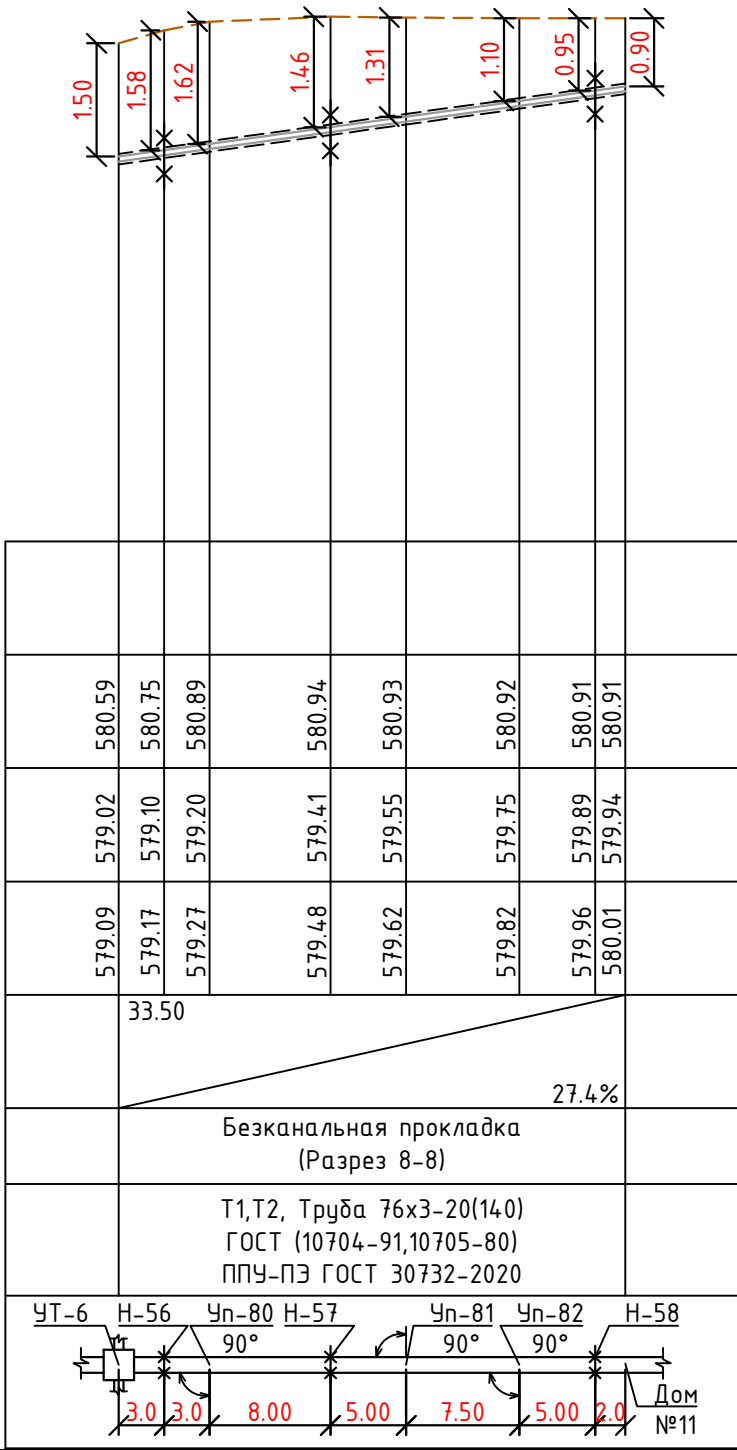

Примечание:



- Перед началом производства работ вызвать для согласования прохождения и отметок существующих коммуникаций представителей всех коммуникаций: водопровода, канализации, связи, газоснабжения и т.д. В случае расхождения отметок существующих сетей с отметками, указанными на чертежах, необходимо немедленно поставить в известность автора проекта и до принятия решения никаких работ не производить.
- В местах пересечения с существующими коммуникациями работы проводятся не механически, а вручную. В местах пересечения на существующие коммуникации одеть в гильзы.
- Подрядчик должен принять меры предосторожности для сохранения в целостности всех существующих коммуникаций.

							229874/ТХ
							Чирчиқ шаҳридаги “Ўзбекхиммаш” қозонхонаси ва иссиқлик тармоғини модернизация қилиш, индивидуал иссиқлик пунктларини ўрнатиш
Изм.	Кол.уч	Лист	№ док.	Подпись	Дата		
					2026г.	“Тепловые сети”	Стадия РП
Глав. спец.	Ботиров А.					34	Лист 87
Инжен.проект	Мухаммадов А.					87	Лист
						Продольный профиль	



“KOMMUNAL LOYIHA
ILMIY-TADQIQOT
INSTITUTI” DM


	583.00
	582.00
	581.00
	580.00
	579.00
	578.00
	577.00
	576.00
М $\frac{\text{гор. 1:500}}{\text{вер. 1:1000}}$	575.00
Проектная отметка земли	
Натуральная отметка земли	
Отметка потолка канала или низа трубы	
Отметка пола канала или верха трубы	
Уклон%	
Длина, м	
Тип прокладки, номер разреза	
Разрез и материал труб по ГОСТ/Тип изоляции	
Развернутый план	

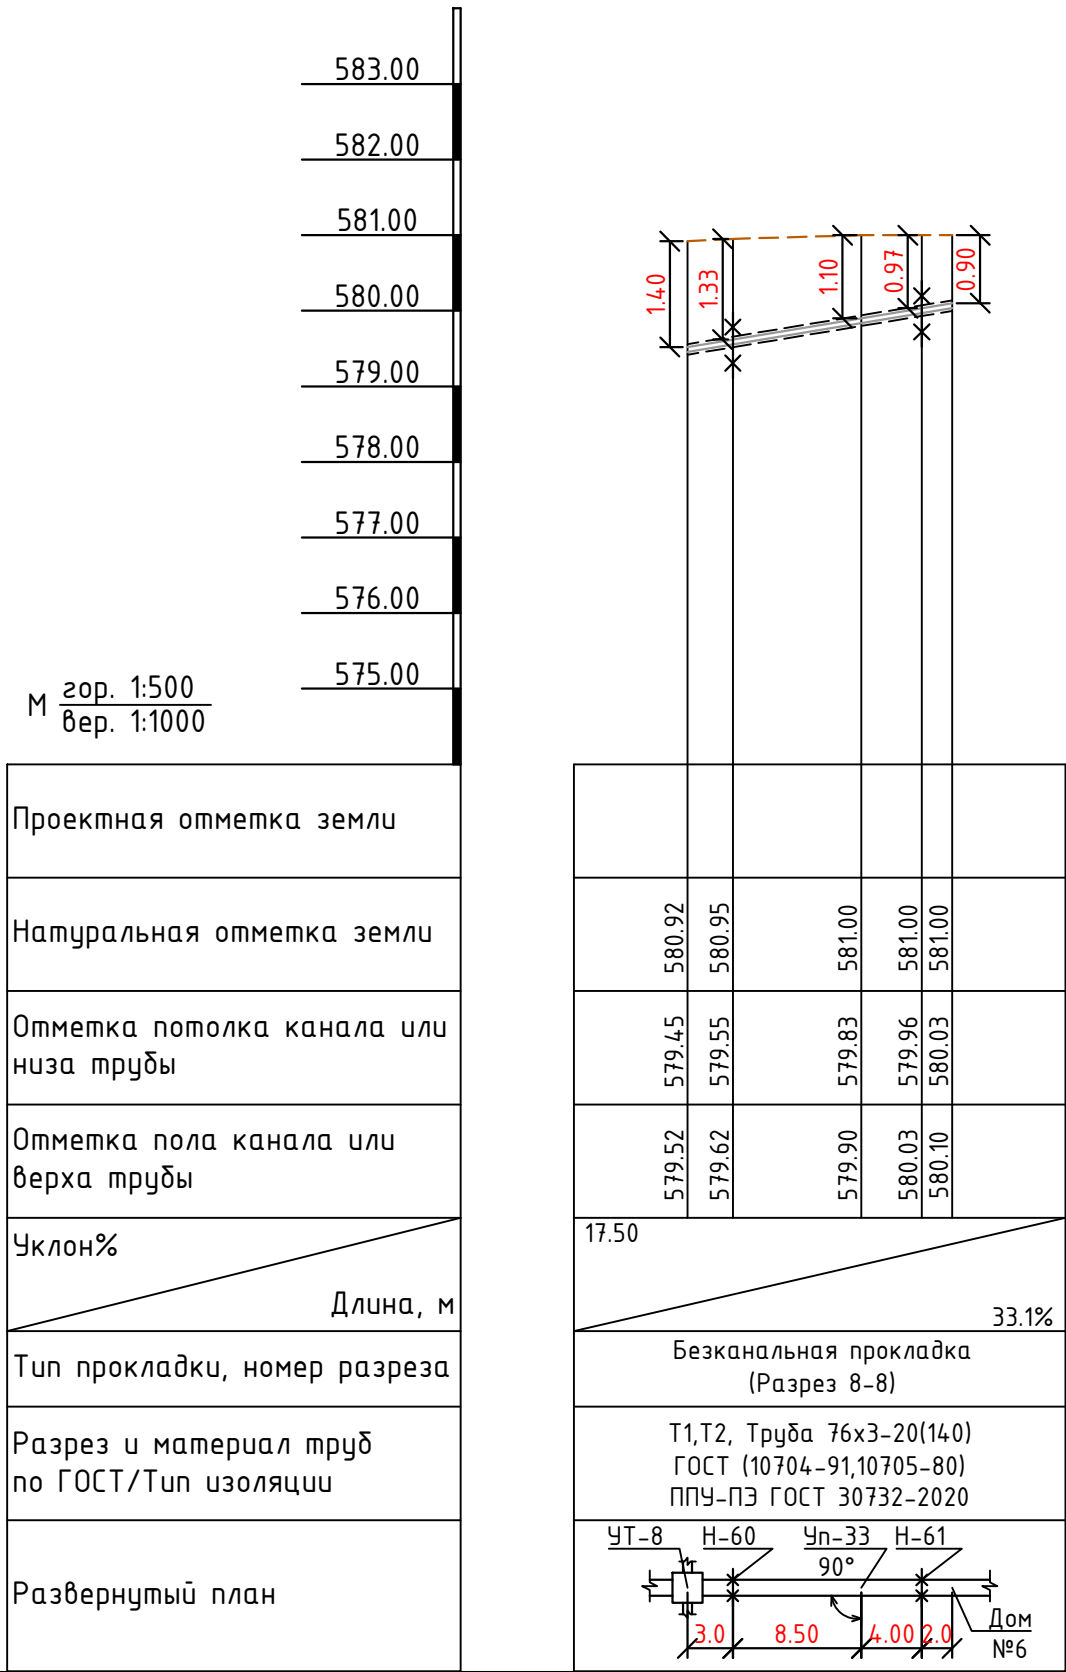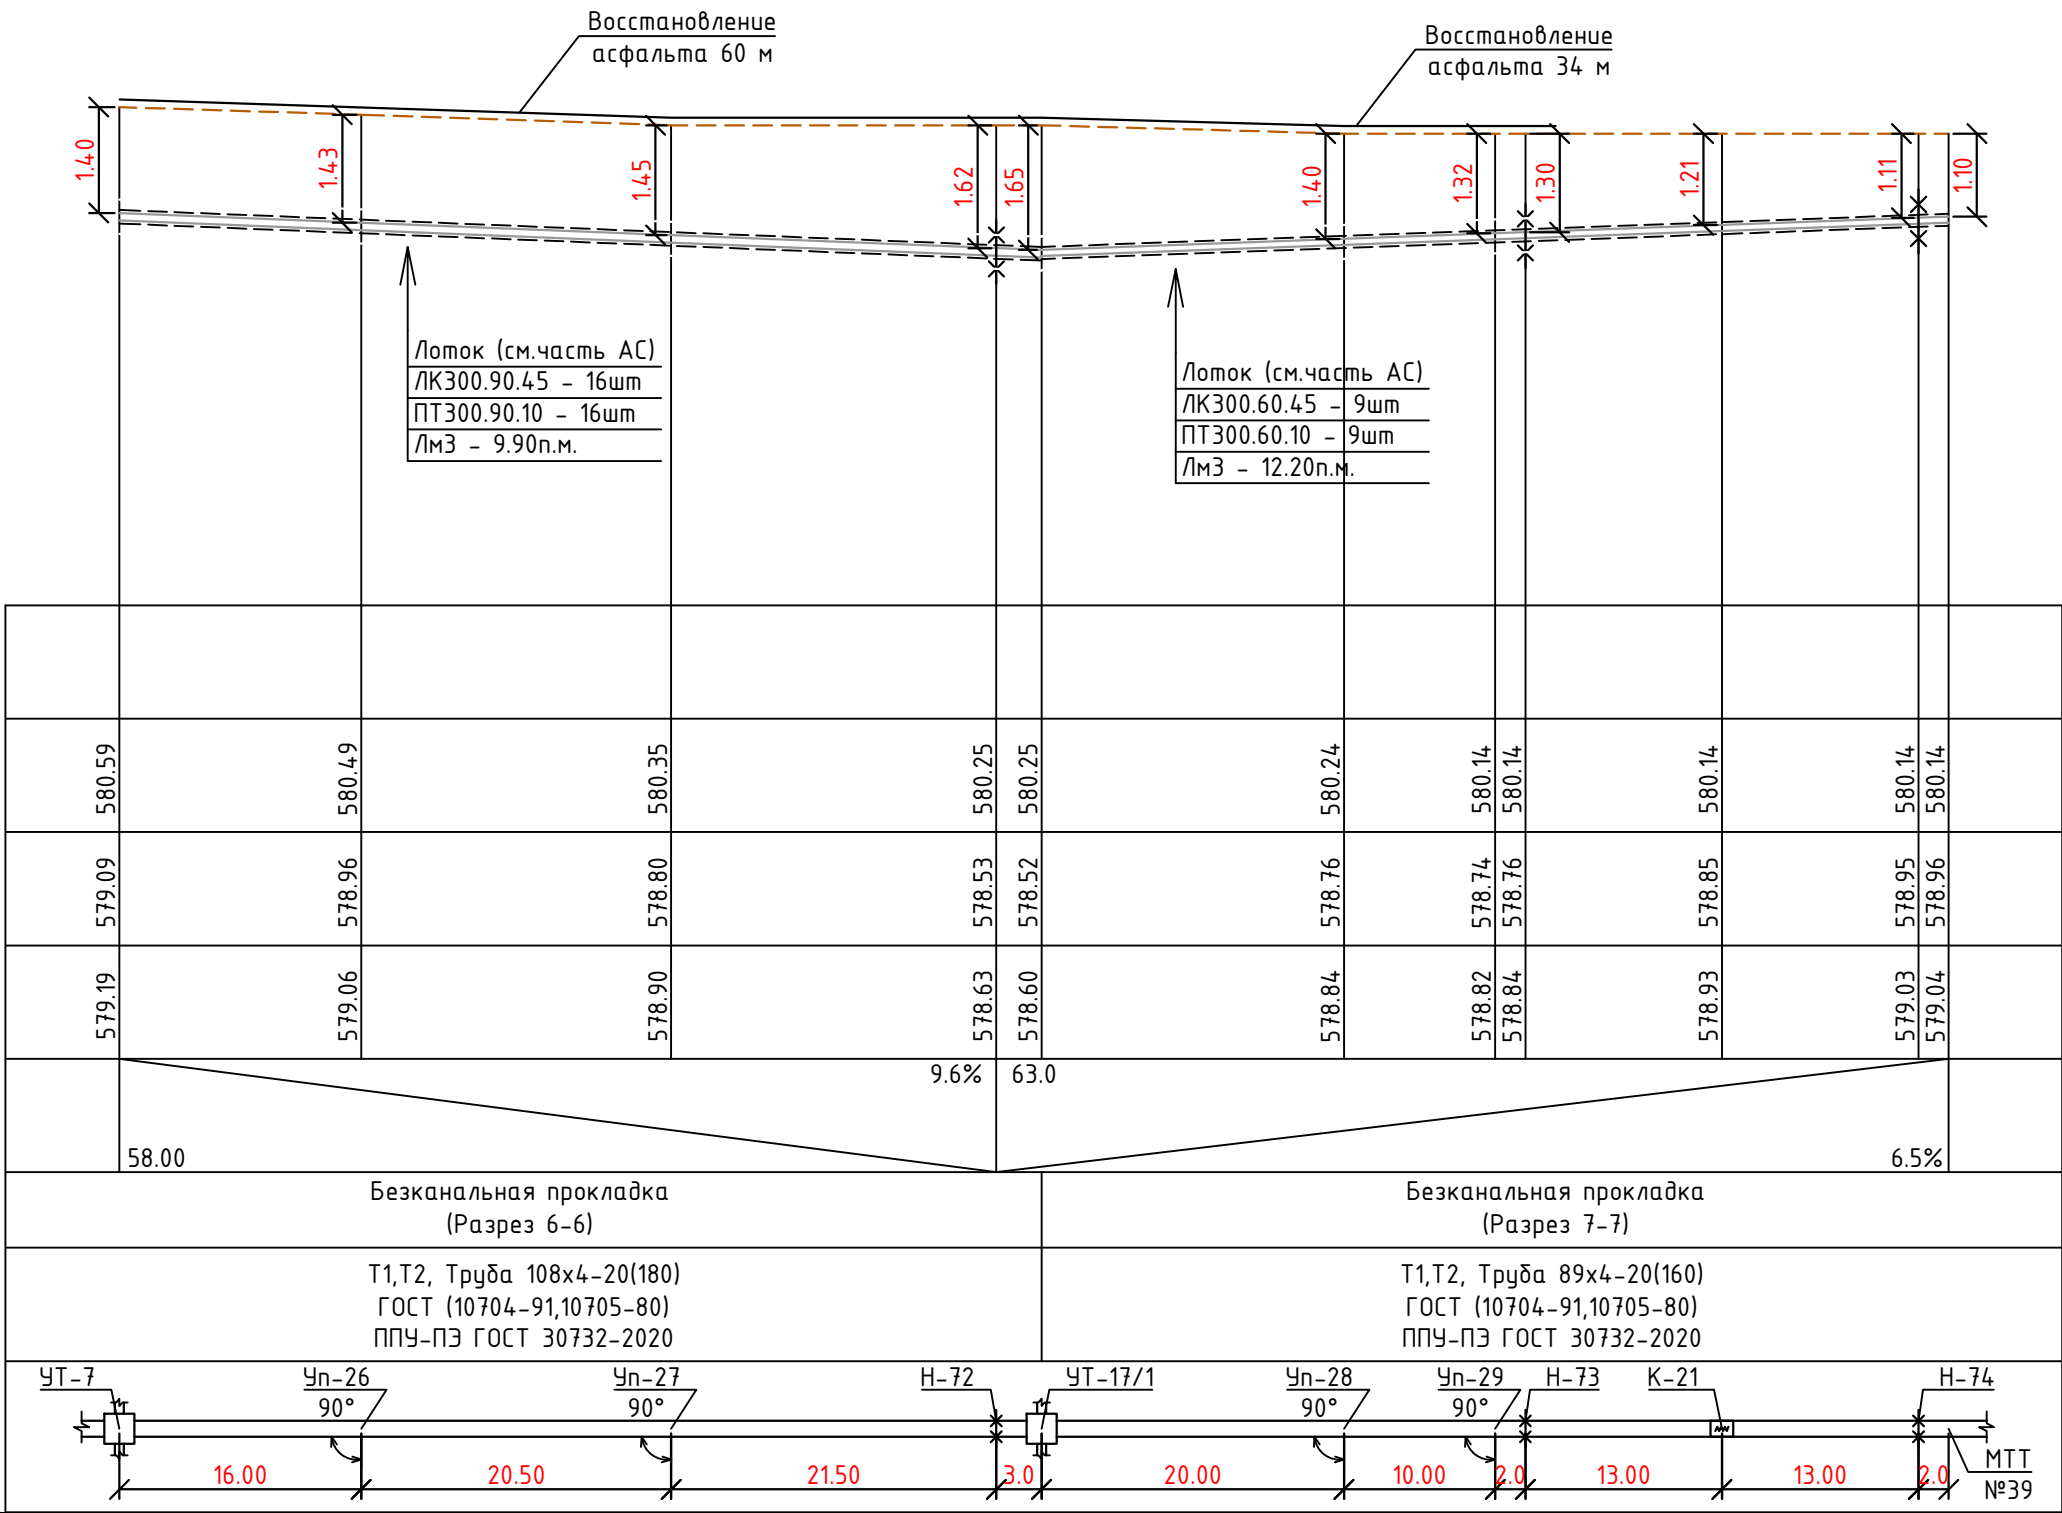




Примечание:

1. Перед началом производства работ вызвать для согласования прохождения и отметок существующих коммуникаций представителей всех коммуникаций: водопровода, канализации, связи, газоснабжения и т.д. В случае расхождения отметок существующих сетей с отметками, указанными на чертежах, необходимо немедленно поставить в известность автора проекта и до принятия решения никаких работ не производить.
2. В местах пересечения с существующими коммуникациями работы проводятся не механически, а вручную. В местах пересечения на существующие коммуникации одеть в гильзы.
3. Подрядчик должен принять меры предосторожности для сохранения в целостности всех существующих коммуникаций.

							229874/ТХ
							Чирчиқ шаҳридаги “Ўзбекхиммаш” қозонхонаси ва иссиқлик тармоғини модернизация қилиш, индивидуал иссиқлик пунктиларини ўрнатиш
Изм.	Кол.уч	Лист	№док.	Подпись	Дата		
					2026г.		
Глав.спец.	Ботиров А.					“Тепловые сети”	Стадия
Инжен.проект	Мухаммадов А.						Лист
							Листов
						Продольный профиль	

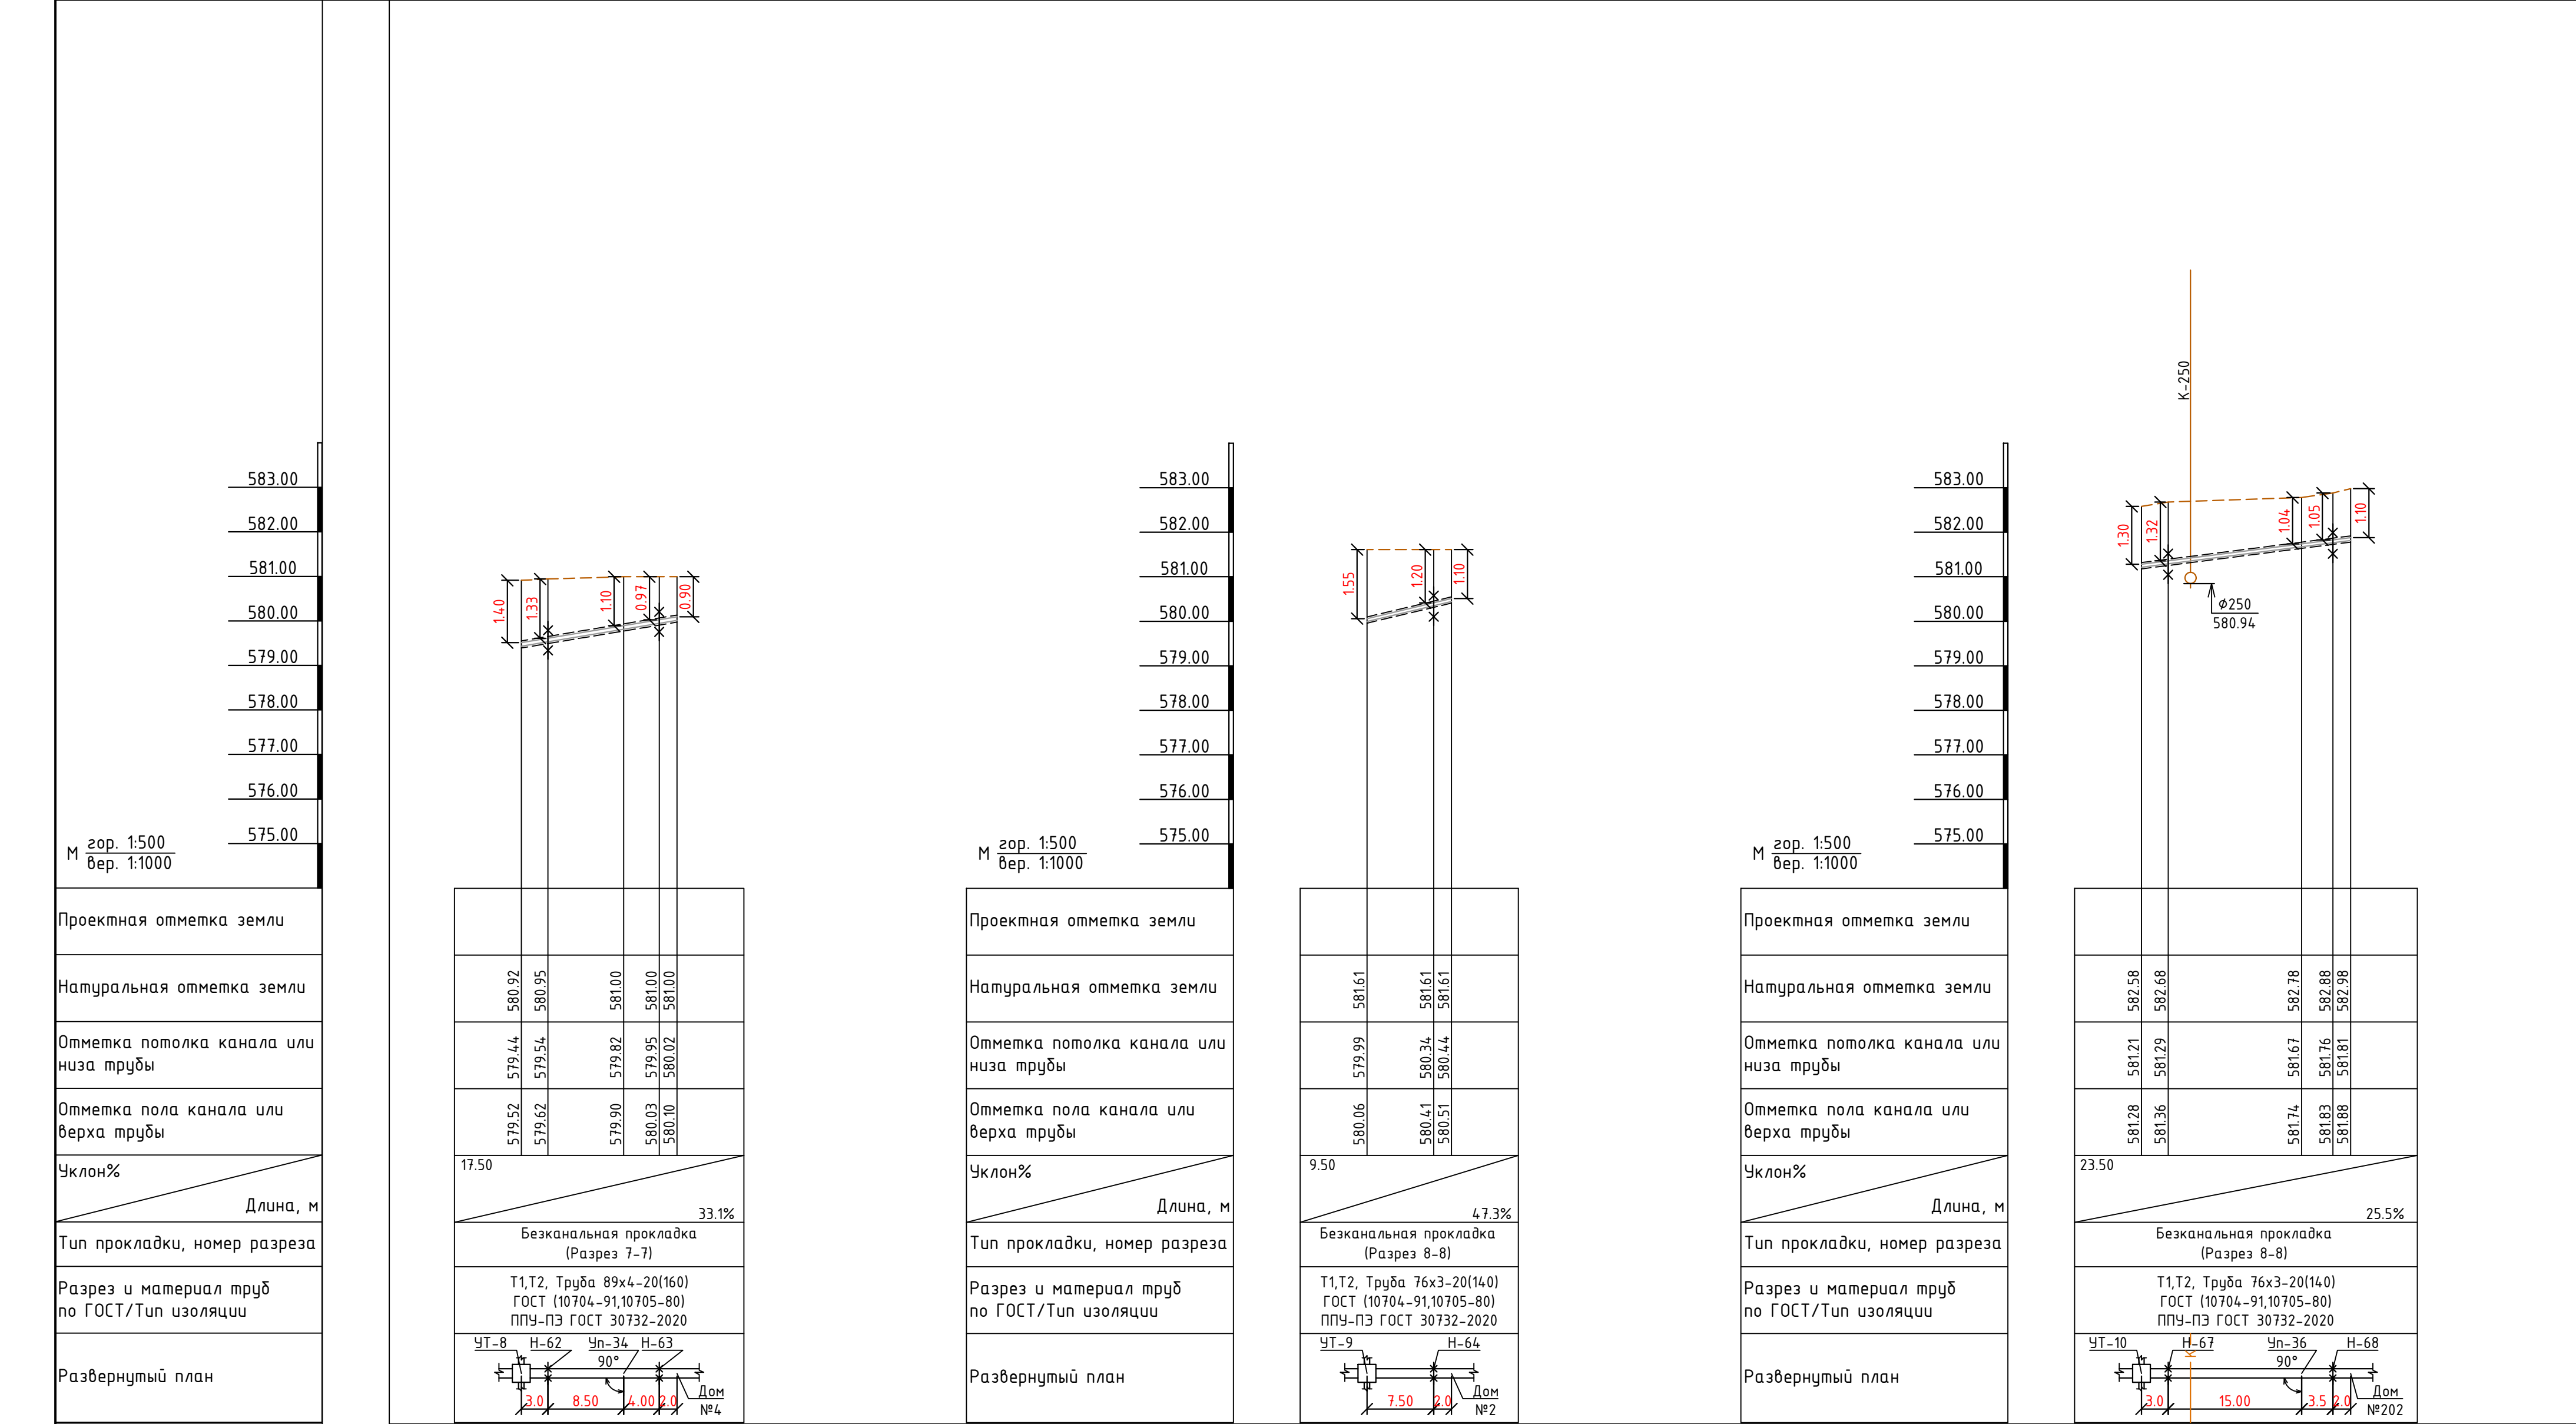

	583.00
	582.00
	581.00
	580.00
	579.00
	578.00
	577.00
	576.00
М гор. 1:500 вер. 1:1000	575.00
Проектная отметка земли	
Натуральная отметка земли	
Отметка потолка канала или низа трубы	
Отметка пола канала или верха трубы	
Уклон%	
Длина, м	
Тип прокладки, номер разреза	
Разрез и материал труб по ГОСТ/Тип изоляции	
Развернутый план	

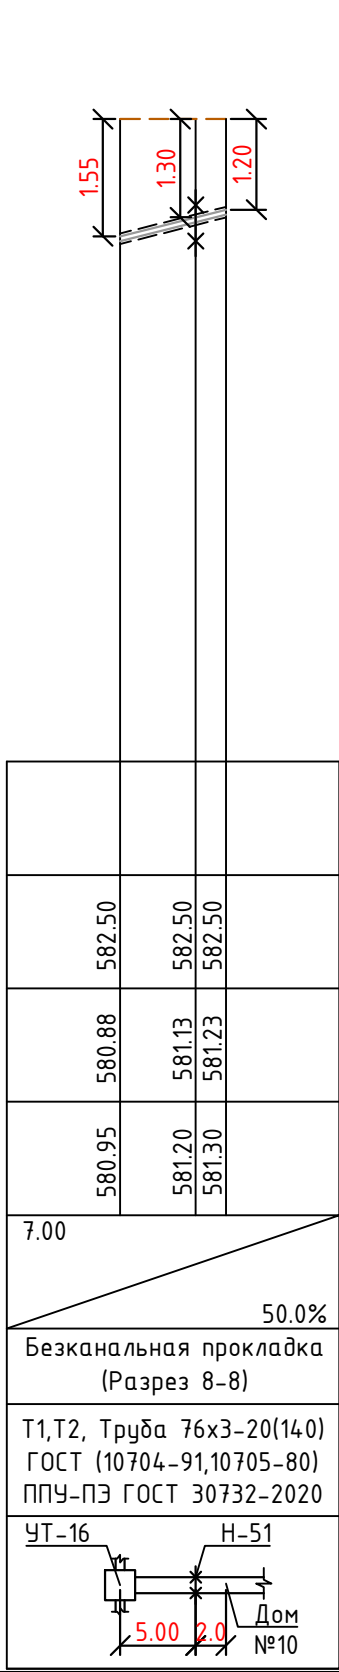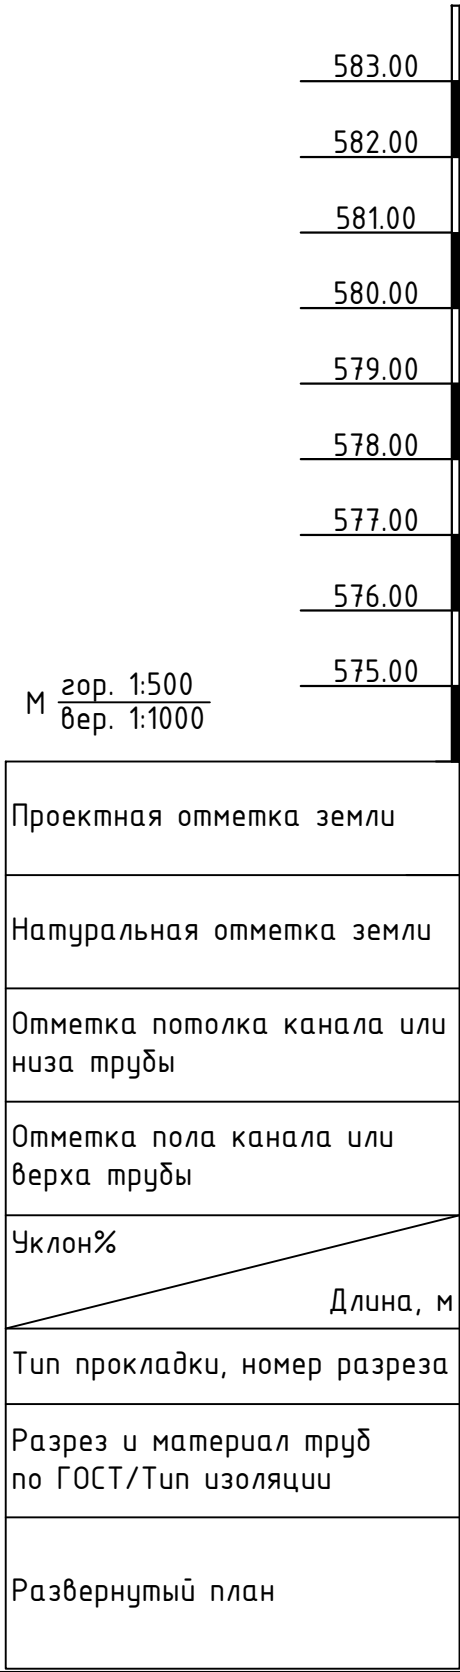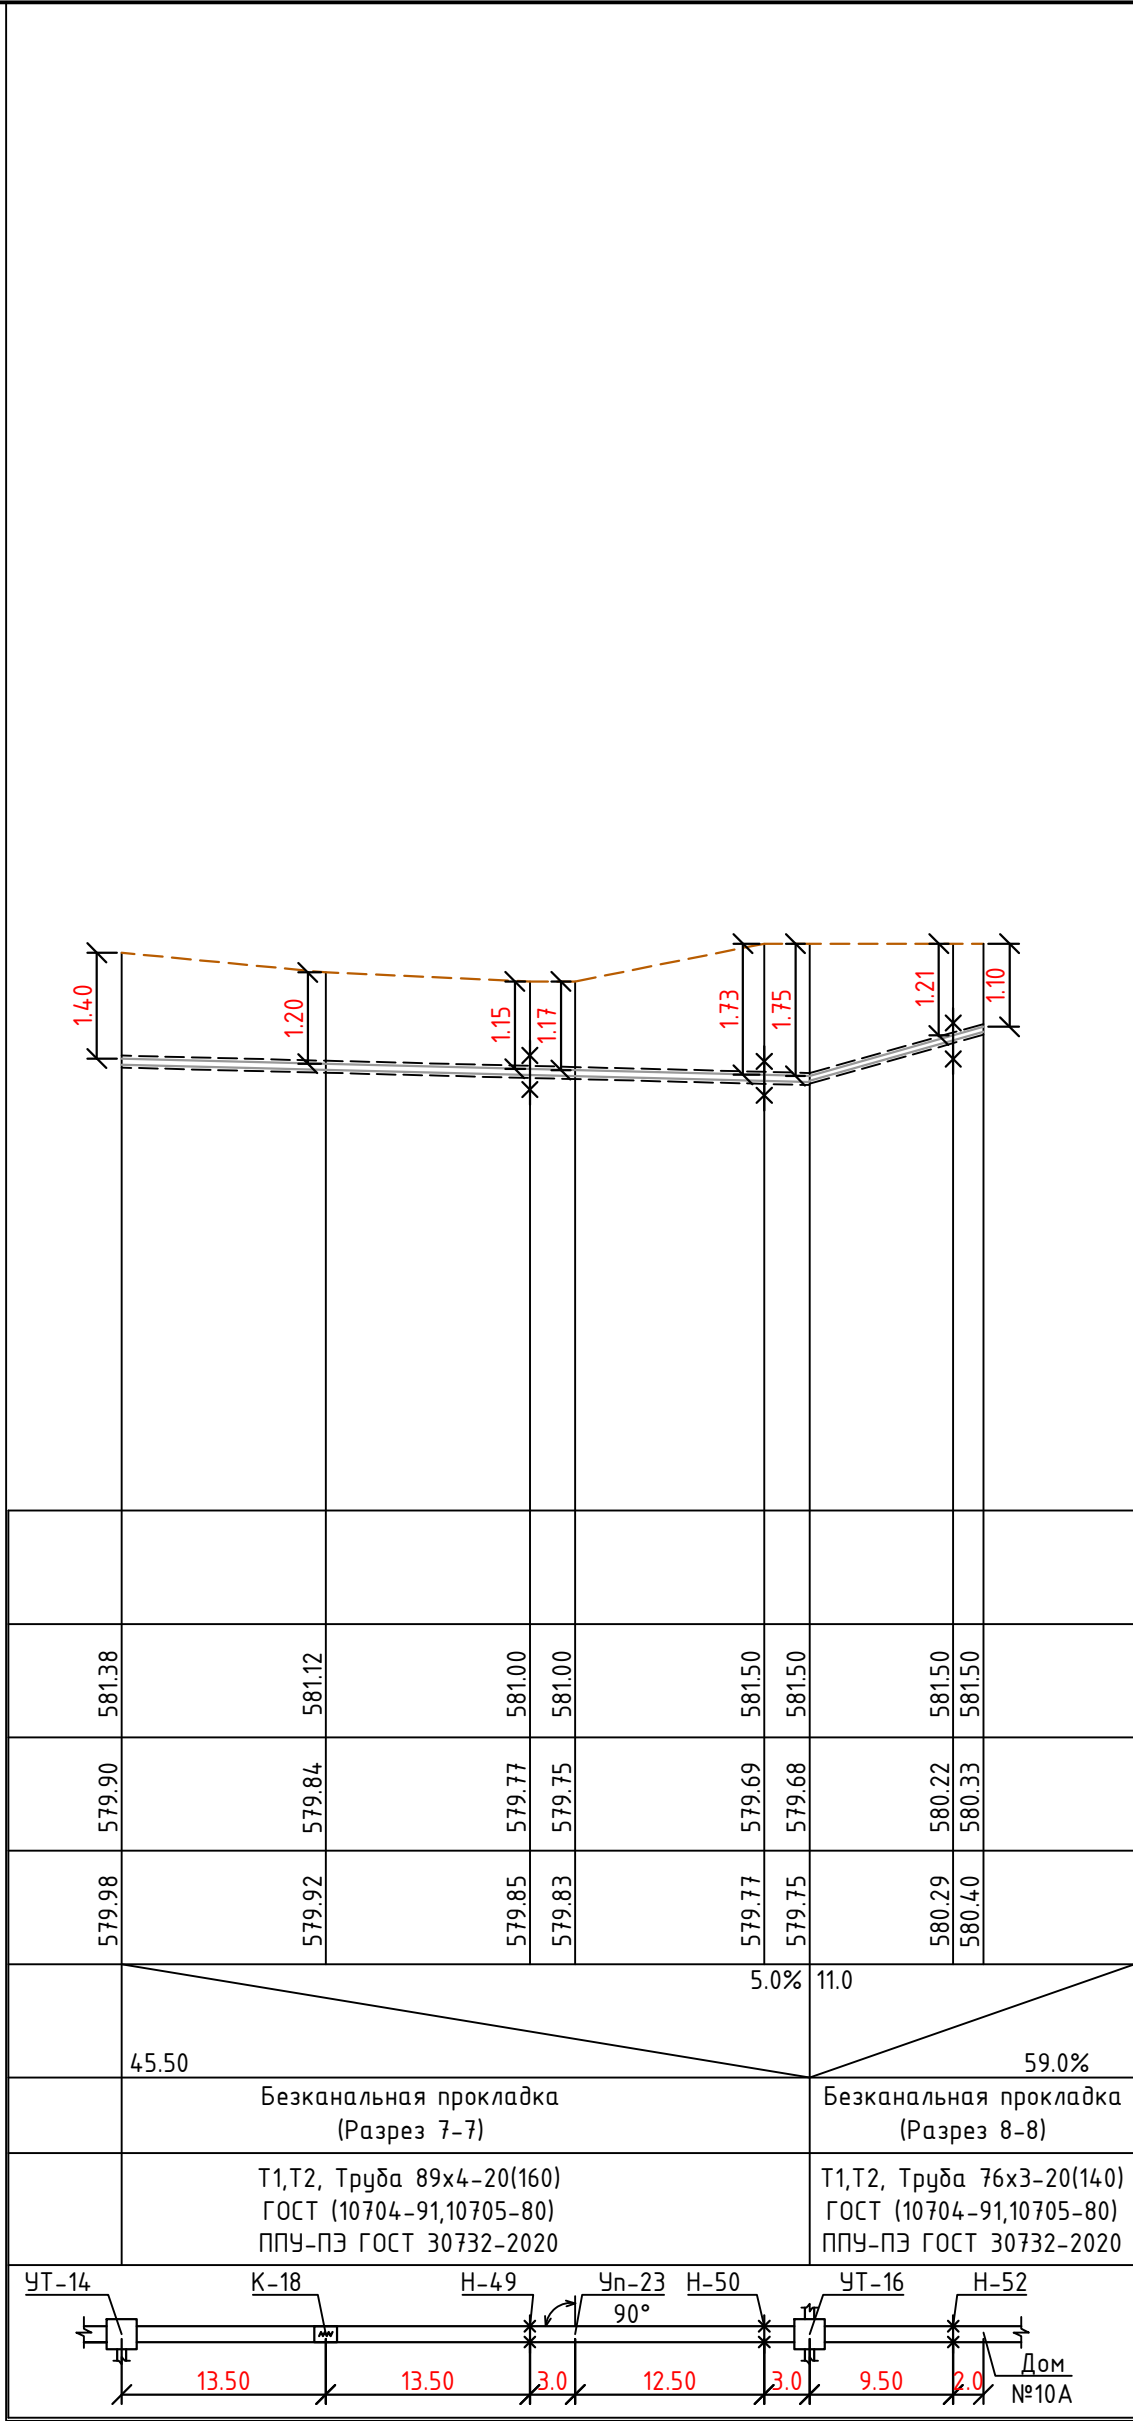


Примечание:

- Перед началом производства работ вызвать для согласования прохождения и отметок существующих коммуникаций представителей всех коммуникаций: водопровода, канализации, связи, газоснабжения и т.д. В случае расхождения отметок существующих сетей с отметками, указанными на чертежах, необходимо немедленно поставить в известность автора проекта и до принятия решения никаких работ не производить.
- В местах пересечения с существующими коммуникациями работы проводятся не механически, а вручную. В местах пересечения на существующие коммуникации одеть в гильзы.
- Подрядчик должен принять меры предосторожности для сохранения в целостности всех существующих коммуникаций.

							229874/ТХ
							Чирчиқ шаҳридаги “Ўзбекхиммаш” қозонхонаси ва иссиқлик тармоғини модернизация қилиш, индивидуал иссиқлик пунктларини ўрнатиш
Изм.	Кол.уч	Лист	№док.	Подпись	Дата		
					2026г.		
Глав.спец.	Ботиров А.					“Тепловые сети”	Стадия
Инжен.проект	Мухаммадов А.					РП	Лист
						40	Листов
						87	
						Продольный профиль	



М гор. 1:500 вер. 1:1000	583.00
	582.00
	581.00
	580.00
	579.00
	578.00
	577.00
	576.00
	575.00
Проектная отметка земли	
Натуральная отметка земли	
Отметка потолка канала или низа трубы	
Отметка пола канала или верха трубы	
Уклон%	
Длина, м	
Тип прокладки, номер разреза	
Разрез и материал труб по ГОСТ/Тип изоляции	
Развернутый план	

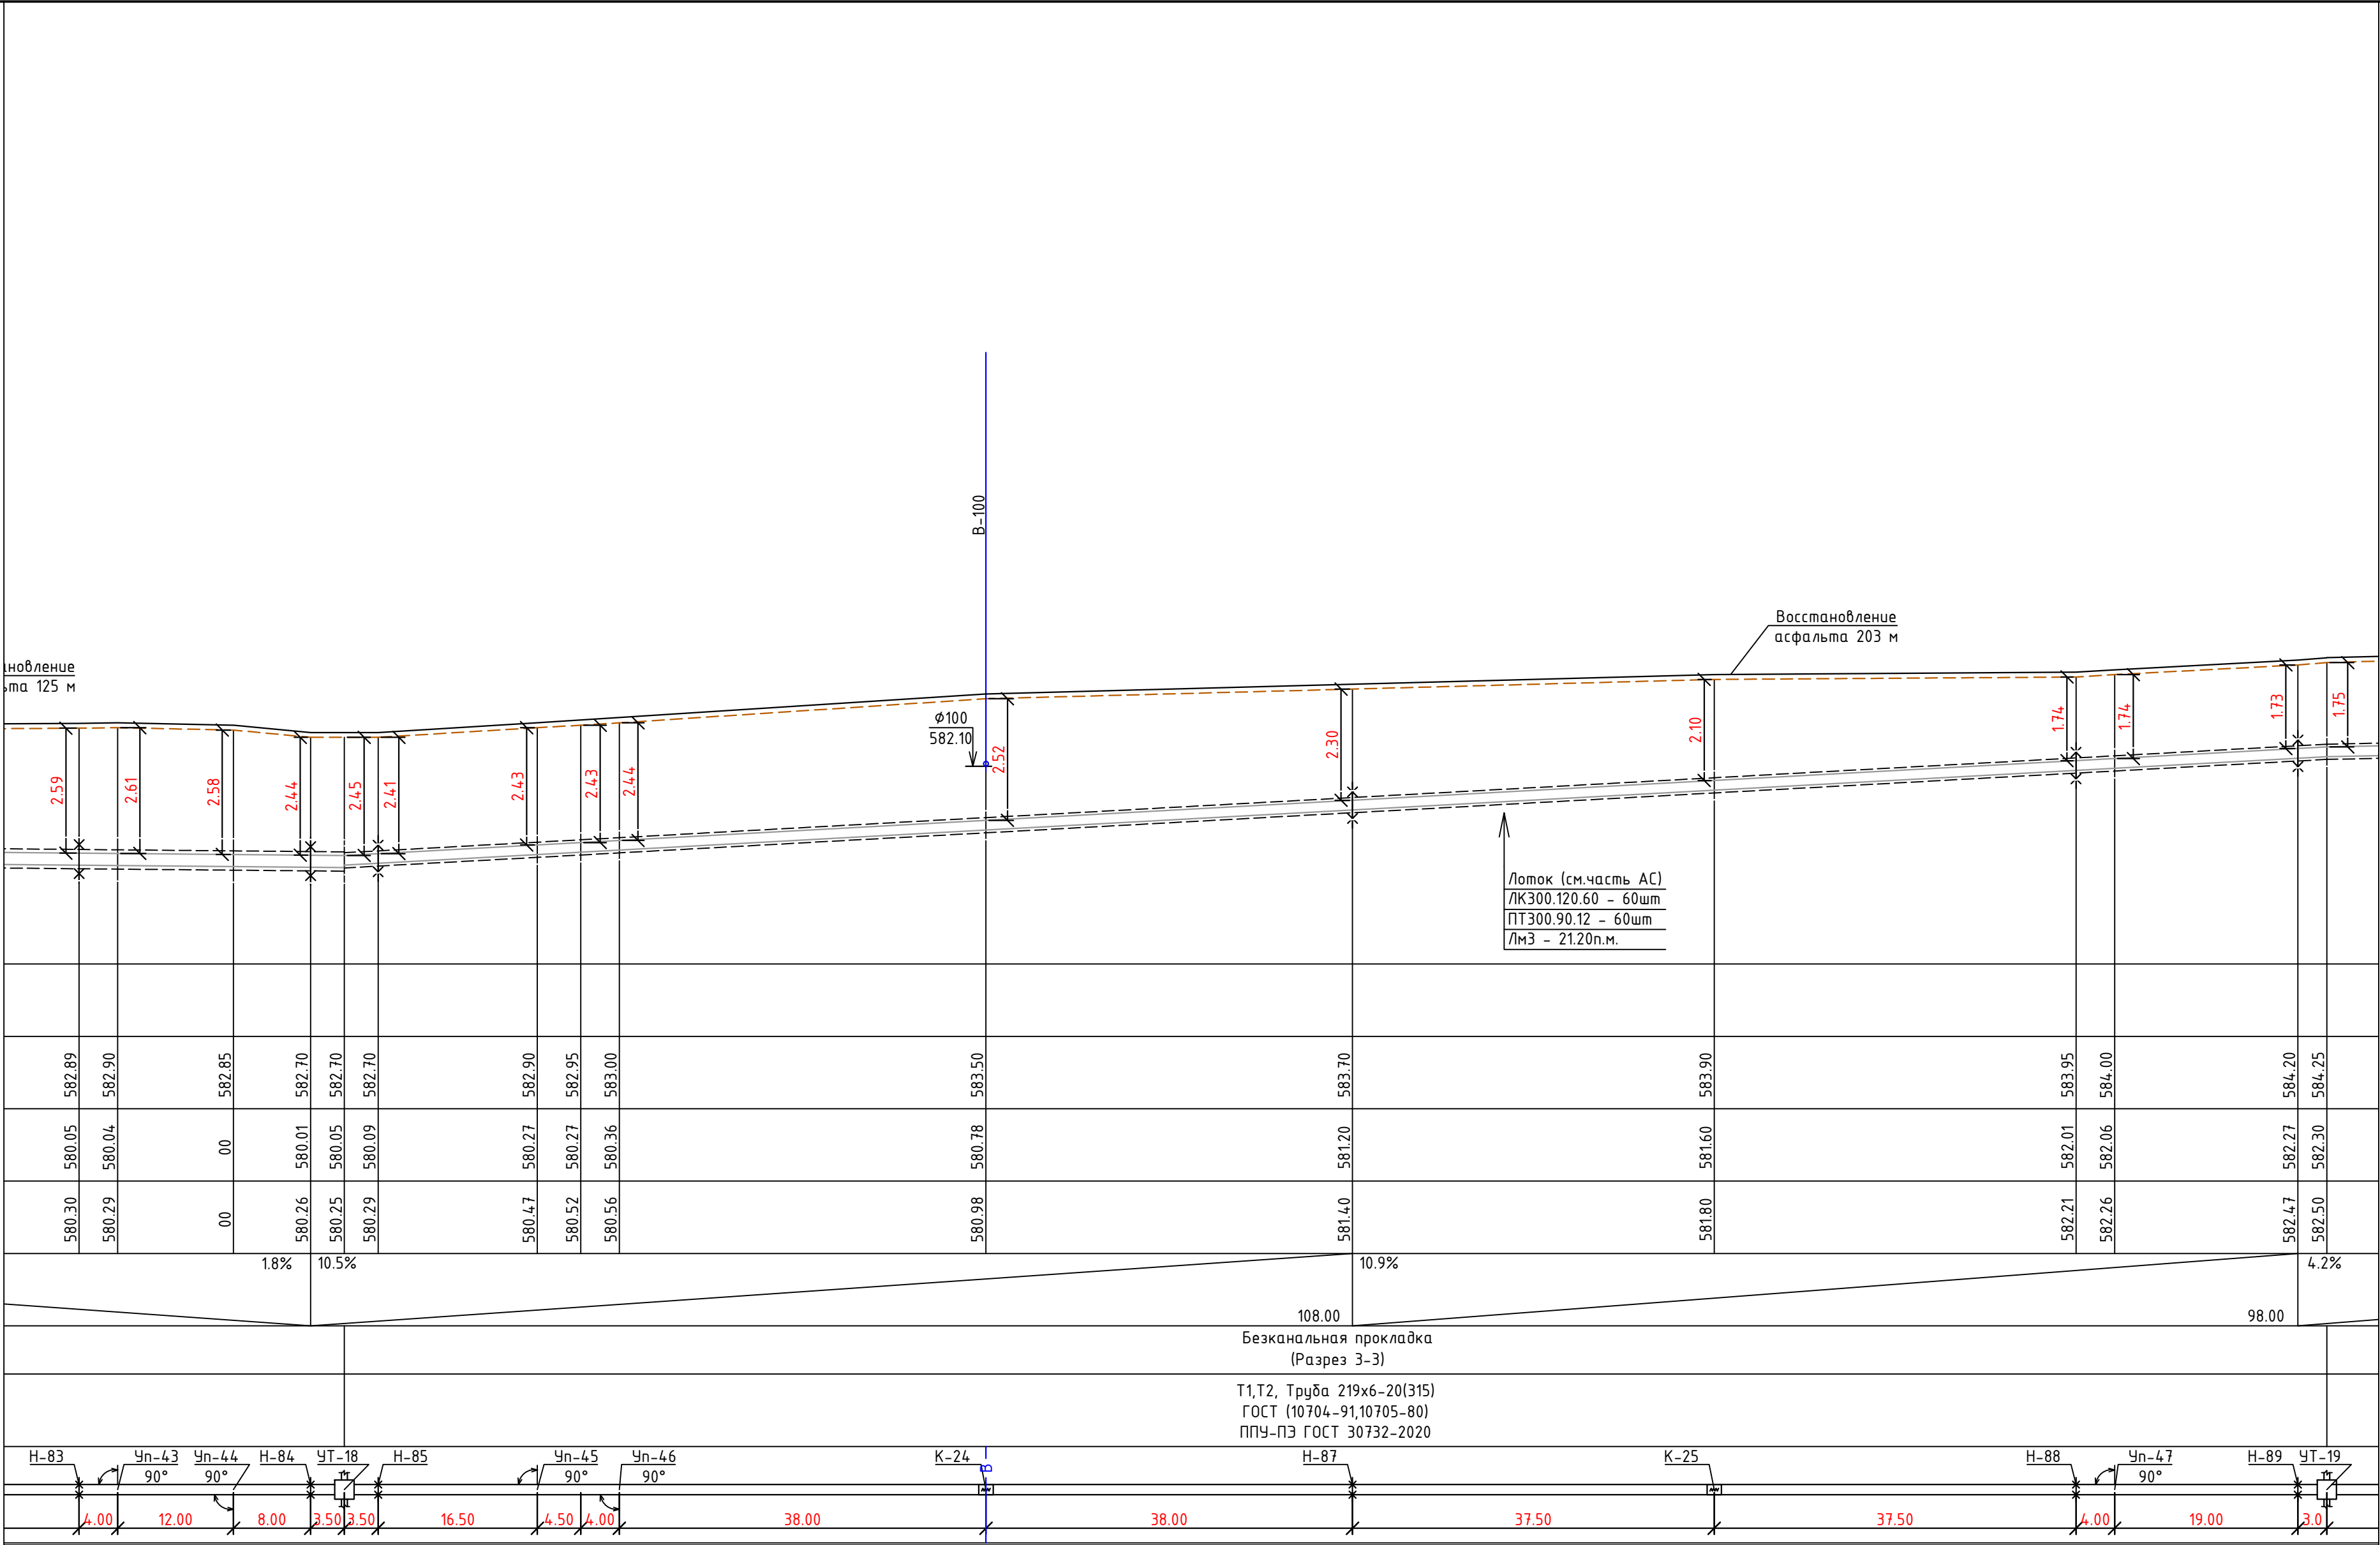


Примечание:

- Перед началом производства работ вызвать для согласования прохождения и отметок существующих коммуникаций представителей всех коммуникаций: водопровода, канализации, связи, газоснабжения и т.д. В случае расхождения отметок существующих сетей с отметками, указанными на чертежах, необходимо немедленно поставить в известность автора проекта и до принятия решения никаких работ не производить.
- В местах пересечения с существующими коммуникациями работы проводятся не механически, а вручную. В местах пересечения на существующие коммуникации одеть в гильзы.
- Подрядчик должен принять меры предосторожности для сохранения в целостности всех существующих коммуникаций.

							229874/ТХ			
							Чирчиқ шаҳридаги “Ўзбекхиммаш” қозонхонаси ва иссиқлик тармоғини модернизация қилиш, индивидуал иссиқлик пунктларини ўрнатиш			
Изм.	Кол.уч	Лист	№ док.	Подпись	Дата	2026г.	“Тепловые сети”	Стадия	Лист	Листов
Глав. спец.	Ботиров А.							РП	43	87
Инжен.проект	Мухаммадов А.						Продольный профиль		“KOMMUNAL LOYIHA ILMIY-TADQIQOT INSTITUTI” DM	

М гор. 1:500 вер. 1:1000	583.00
	582.00
	581.00
	580.00
	579.00
	578.00
	577.00
	576.00
	575.00
Проектная отметка земли	
Натуральная отметка земли	
Отметка потолка канала или низа трубы	
Отметка пола канала или верха трубы	
Уклон%	
Длина, м	
Тип прокладки, номер разреза	
Разрез и материал труб по ГОСТ/Тип изоляции	
Развернутый план	



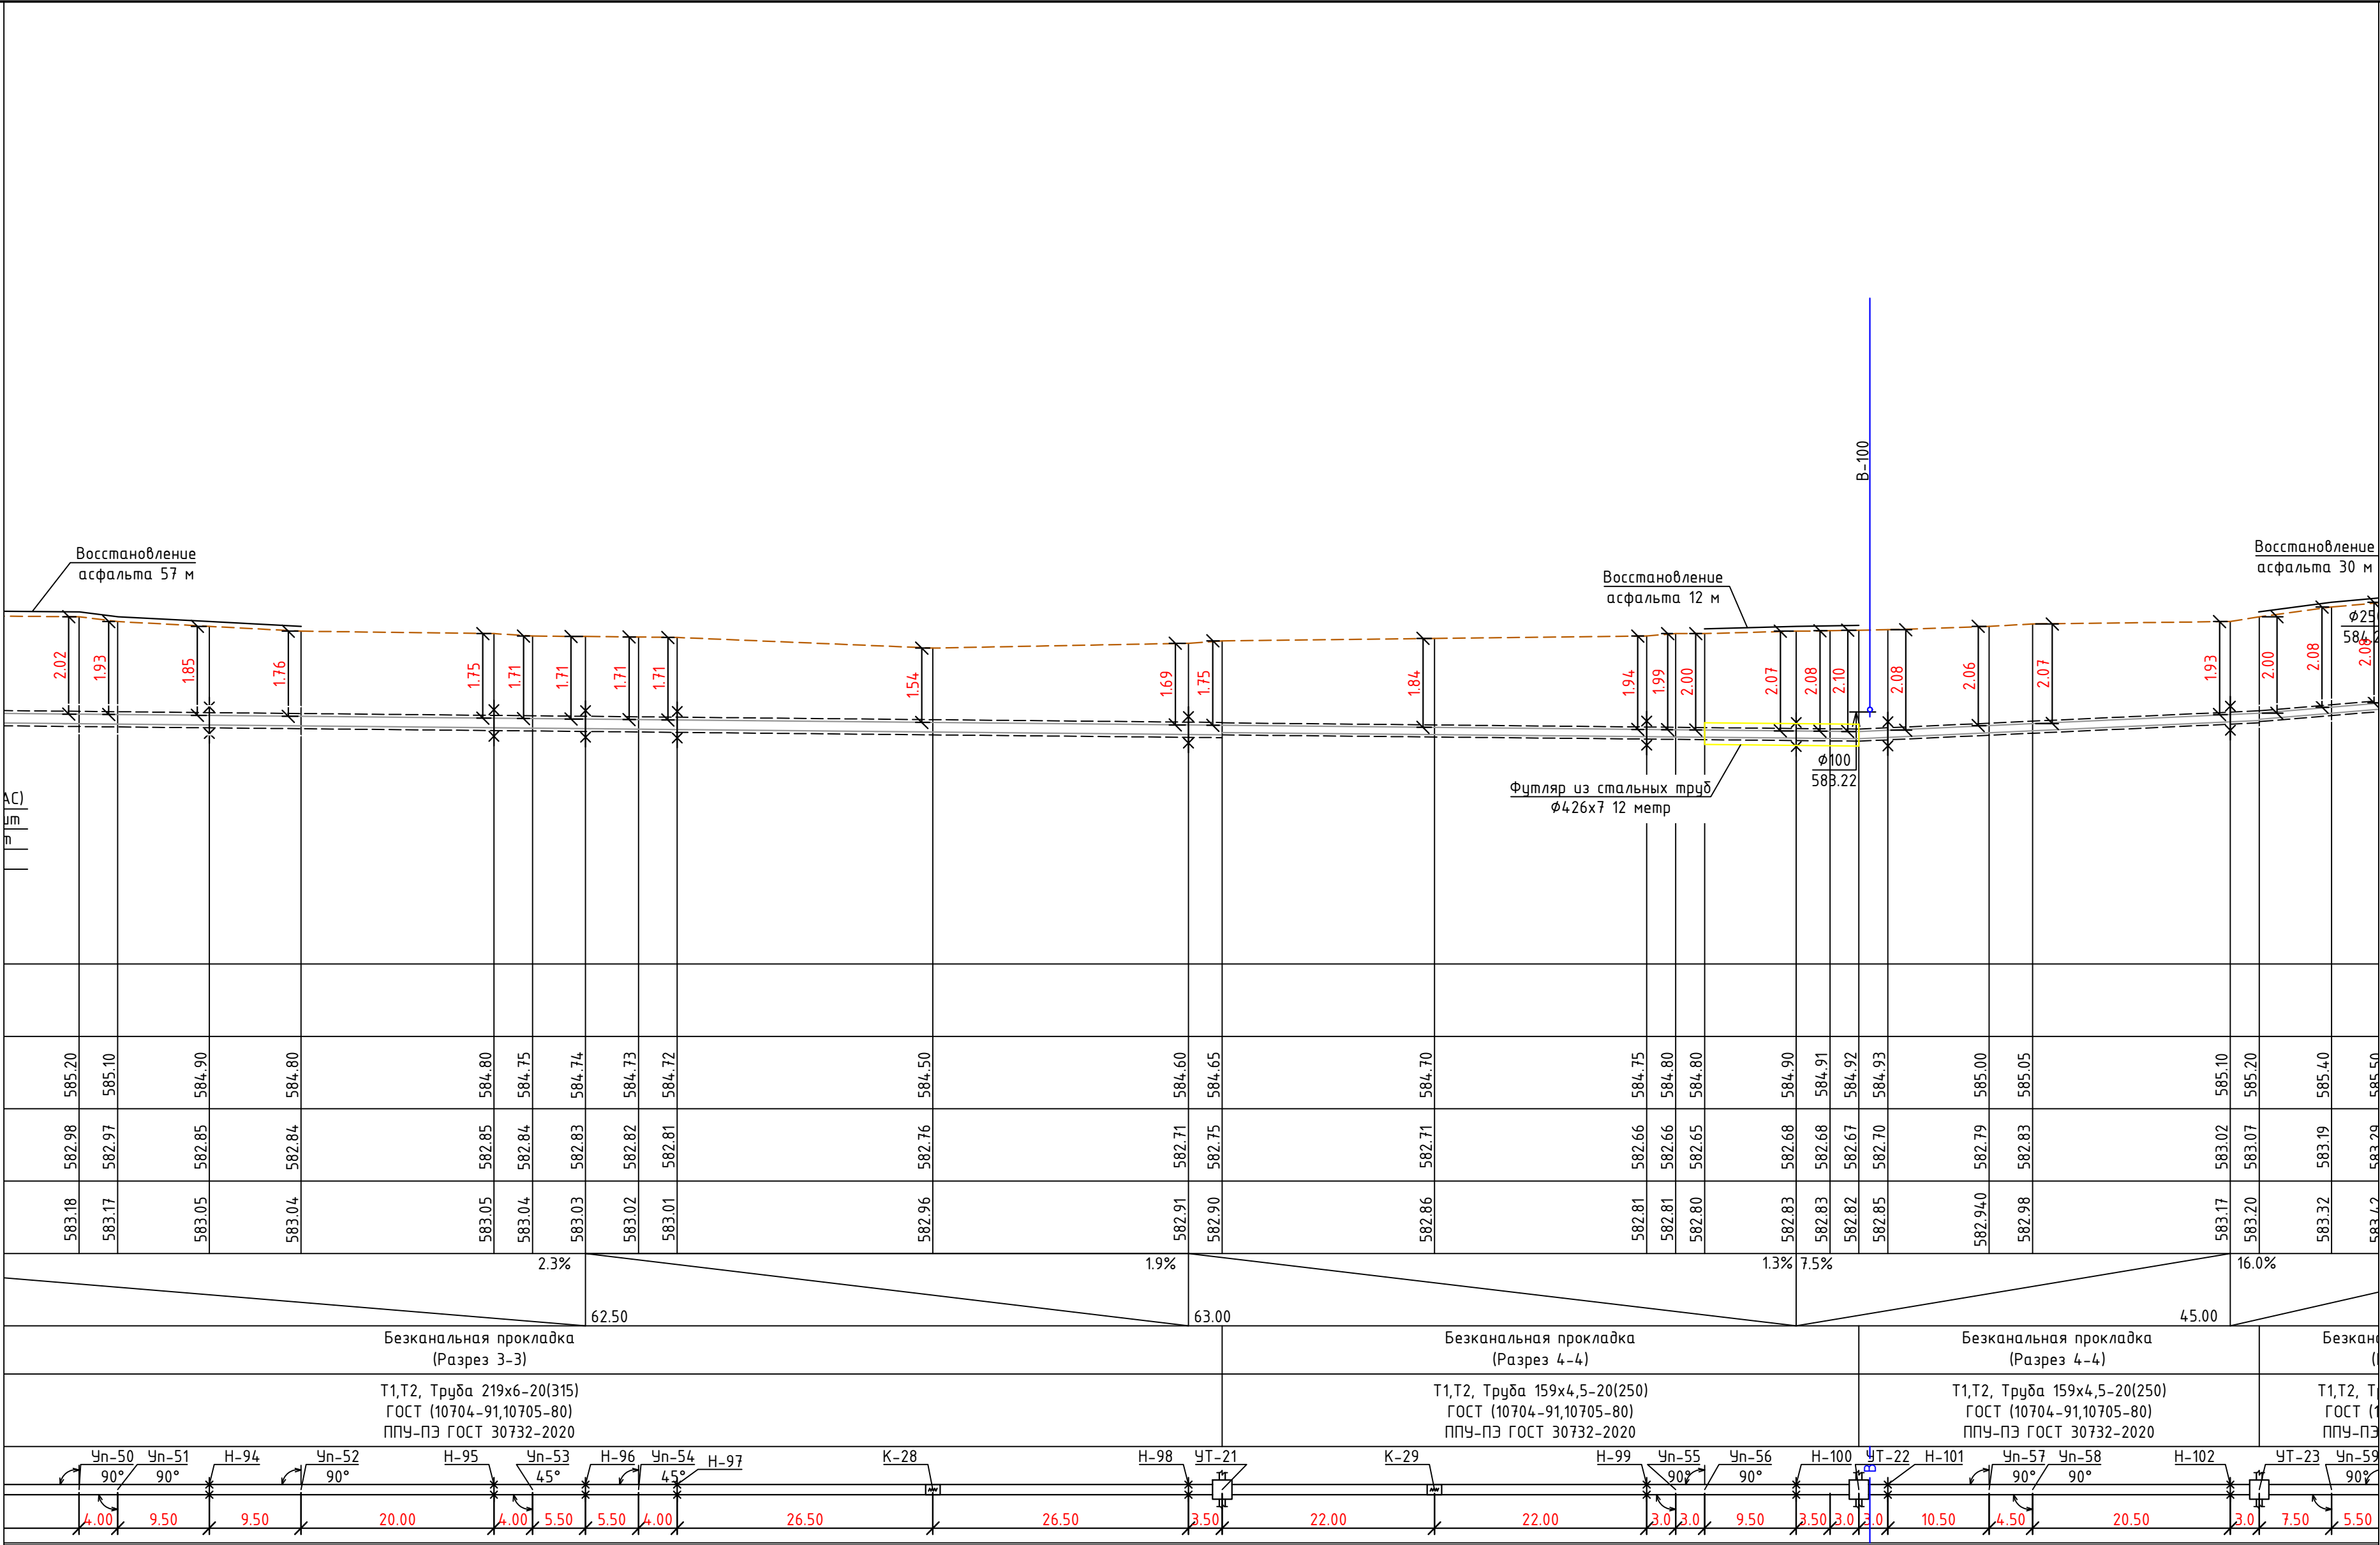


Примечание:

1. Перед началом производства работ вызвать для согласования прохождения и отметок существующих коммуникаций представителей всех коммуникаций: водопровода, канализации, связи, газоснабжения и т.д. В случае расхождения отметок существующих сетей с отметками, указанными на чертежах, необходимо немедленно поставить в известность автора проекта и до принятия решения никаких работ не производить.
2. В местах пересечения с существующими коммуникациями работы проводятся не механически, а вручную. В местах пересечения на существующие коммуникации одеть в гильзы.
3. Подрядчик должен принять меры предосторожности для сохранения в целостности всех существующих коммуникаций.

						229874/ТХ			
						Чирчиқ шаҳридаги “Ўзбекхиммаш” қозонхонаси ва иссиқлик тармоғини модернизация қилиш, индивидуал иссиқлик пунктларини ўрнатиш			
Изм.	Кол.уч	Лист	№ док.	Подпись	Дата	“Тепловые сети”	Стадия	Лист	Листов
					2026г.		РП	45	87
Глав. спец.	Ботиров А.					Продольный профиль		“KOMMUNAL LOYIHA ILMiy-TADqiqot INSTITUTI” DM	
Инжен. проек	Мухаммадов А.								

	583.00
	582.00
	581.00
	580.00
	579.00
	578.00
	577.00
	576.00
М гор. 1:500 вер. 1:1000	575.00
Проектная отметка земли	
Натуральная отметка земли	
Отметка потолка канала или низа трубы	
Отметка пола канала или верха трубы	
Уклон%	
Длина, м	
Тип прокладки, номер разреза	
Разрез и материал труб по ГОСТ/Тип изоляции	
Развернутый план	

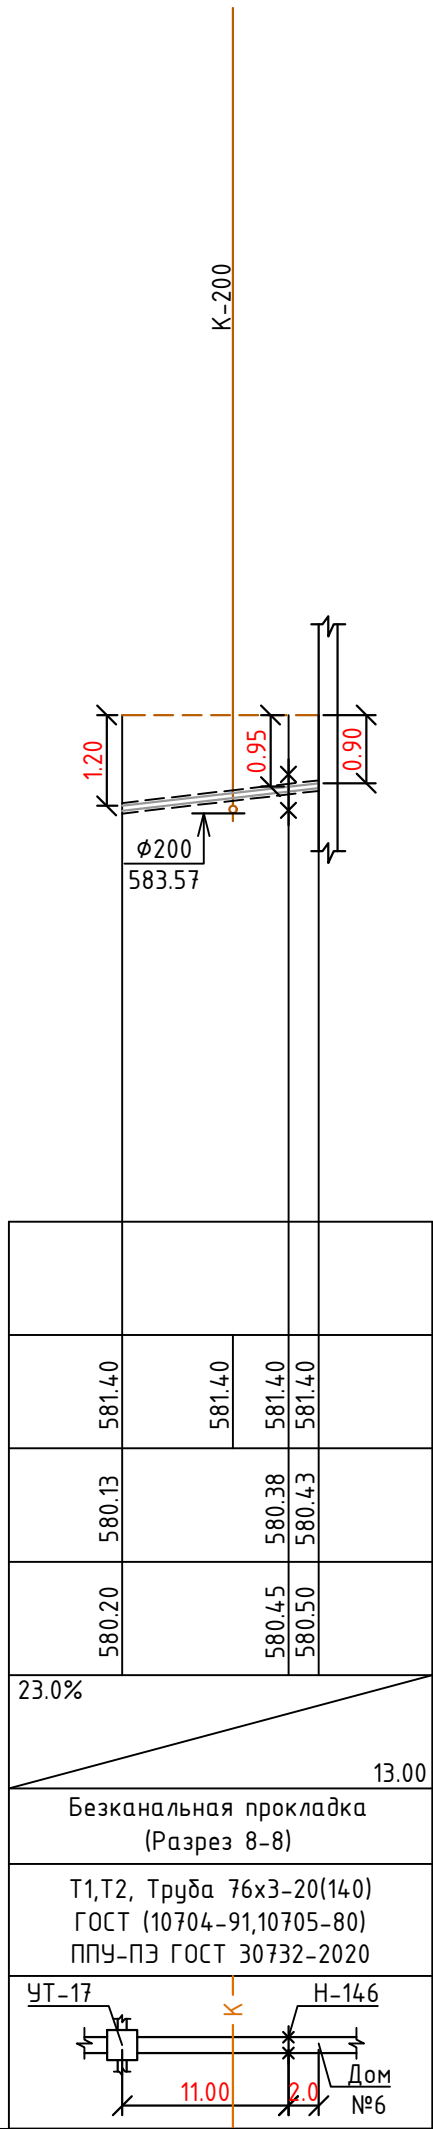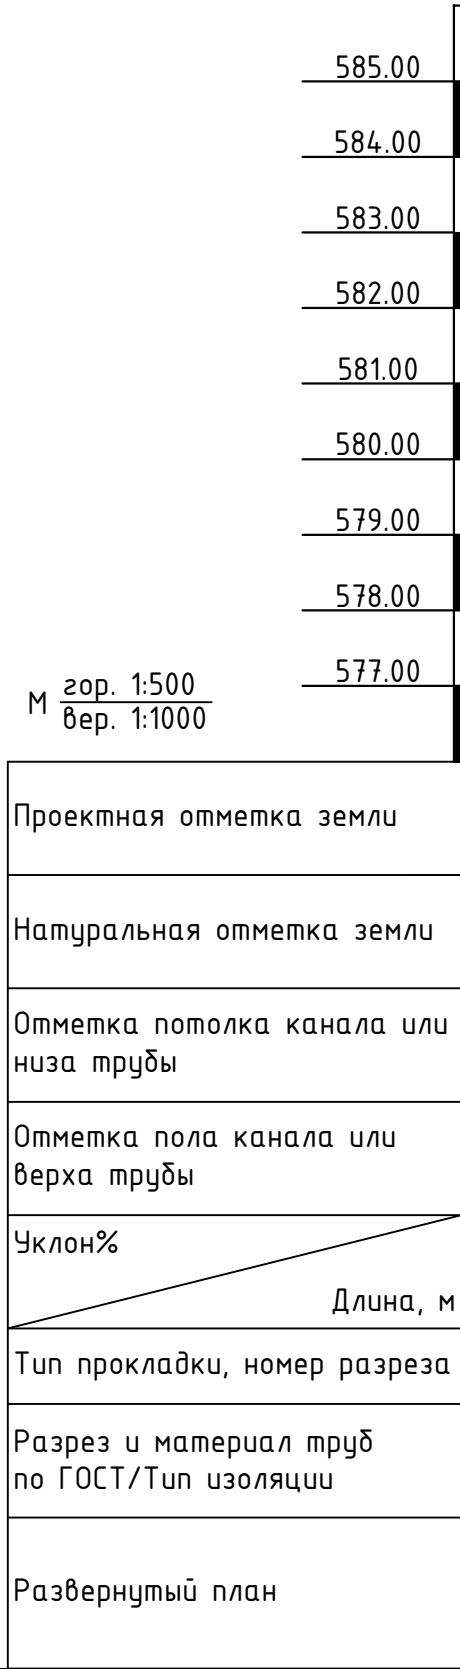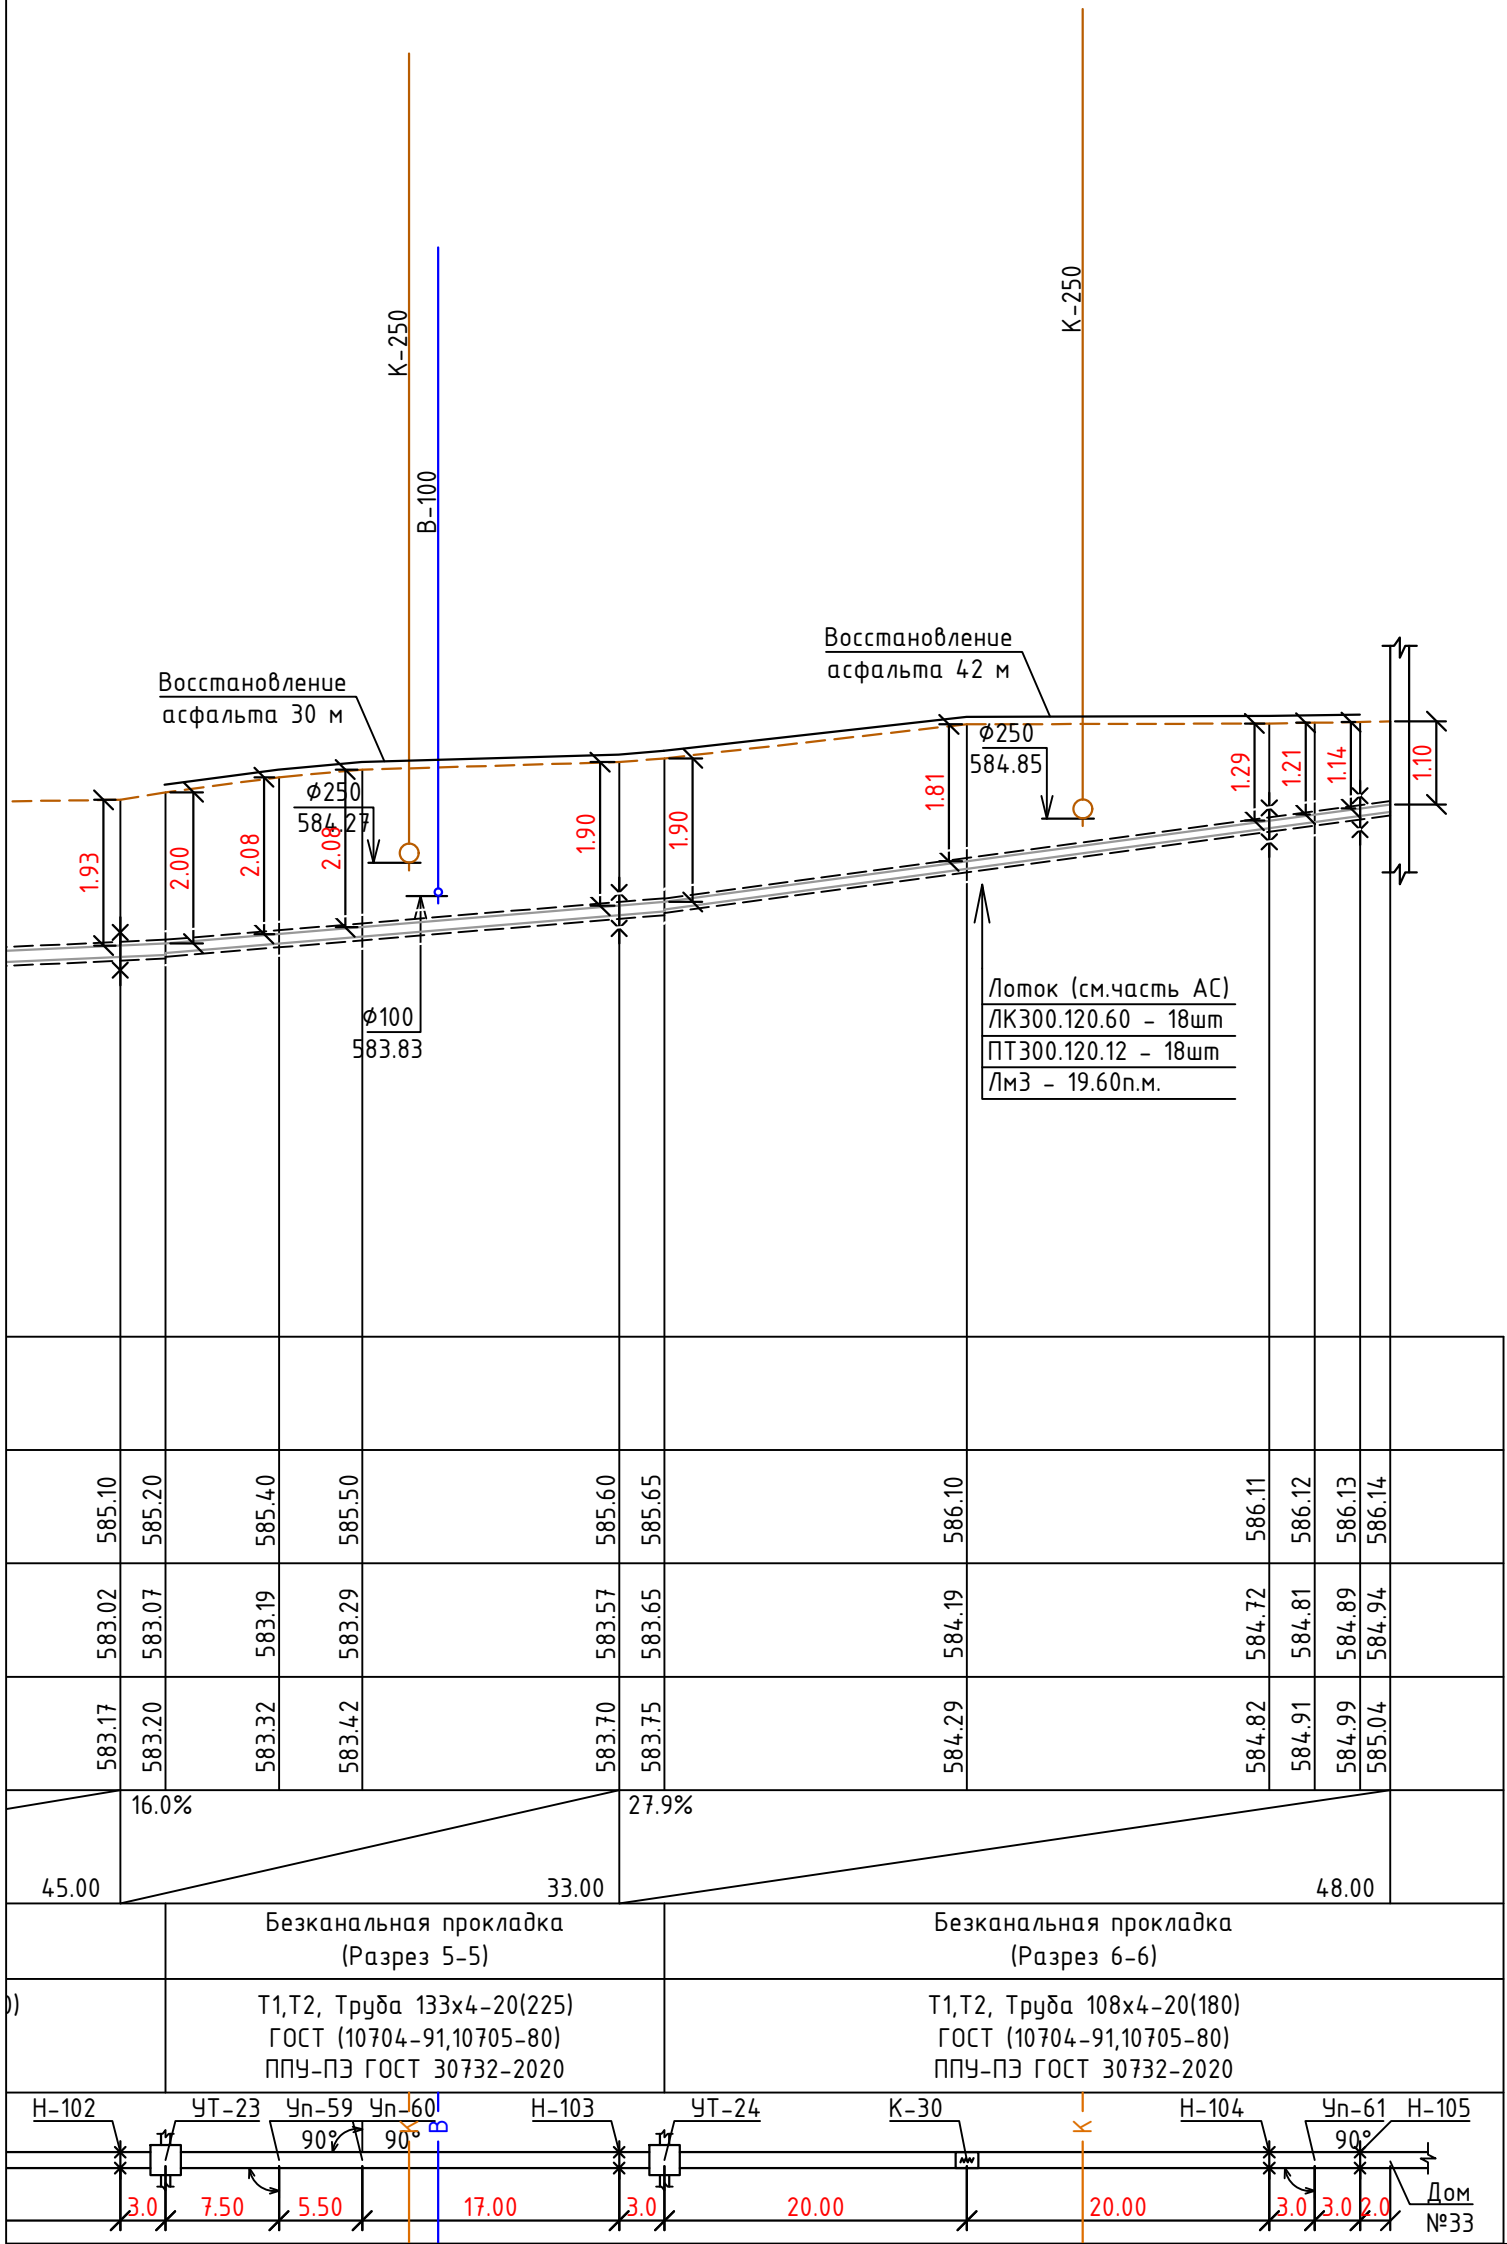


Примечание:

1. Перед началом производства работ вызвать для согласования прохождения и отметок существующих коммуникаций представителей всех коммуникаций: водопровода, канализации, связи, газоснабжения и т.д. В случае расхождения отметок существующих сетей с отметками, указанными на чертежах, необходимо немедленно поставить в известность автора проекта и до принятия решения никаких работ не производить.
2. В местах пересечения с существующими коммуникациями работы проводятся не механически, а вручную. В местах пересечения на существующие коммуникации одеть в гильзы.
3. Подрядчик должен принять меры предосторожности для сохранения в целостности всех существующих коммуникаций.


							229874/TX
							Чирчиқ шаҳридаги “Ўзбекхиммаш” қозонхонаси ва иссиқлик тармоғини модернизация қилиш, индивидуал иссиқлик пунктларини ўрнатиш
Изм.	Кол.уч	Лист	№доку.	Подпись	Дата		
					2026г.		
Глав.спец.	Ботиров А.					“Тепловые сети”	Стадия
Инжен.проект	Мухаммадов А.					РП	Лист
							Листов
						Продольный профиль	

	583.00
	582.00
	581.00
	580.00
	579.00
	578.00
	577.00
	576.00
	575.00
М гор. 1:500 вер. 1:1000	
Проектная отметка земли	
Натуральная отметка земли	
Отметка потолка канала или низа трубы	
Отметка пола канала или верха трубы	
Уклон%	
Длина, м	
Тип прокладки, номер разреза	
Разрез и материал труб по ГОСТ/Тип изоляции	
Развернутый план	

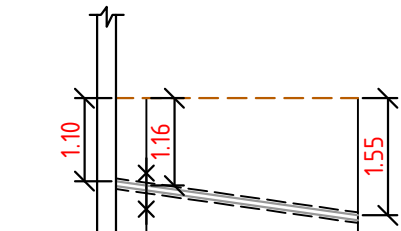


	584.65	584.65	584.65
	583.48	583.42	583.03
	583.55	583.49	583.10
28.1%			
16.00			
Безканальная прокладка (Разрез 8-8)			
T1,T2, Труба 76x3-20(140) ГОСТ (10704-91,10705-80) ППУ-ПЭ ГОСТ 30732-2020			
Н-140 УТ-21 МТТ 2.0 14.00			

587.00
586.00
585.00
584.00
583.00
582.00
581.00
580.00
579.00
М гор. 1:500 вер. 1:1000
Проектная отметка земли
Натуральная отметка земли
Отметка потолка канала или низа трубы
Отметка пола канала или верха трубы
Уклон%
Длина, м
Тип прокладки, номер разреза
Разрез и материал труб по ГОСТ/Тип изоляции
Развернутый план

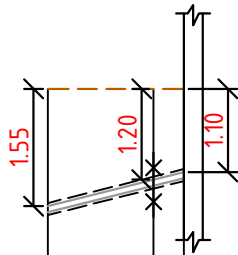

	584.93	584.93	584.93
	583.30	583.65	583.75
	583.38	583.73	583.83
50.0%			
9.00			
Безканальная прокладка (Разрез 7-7)			
T1,T2, Труба 89x4-20(160) ГОСТ (10704-91,10705-80) ППУ-ПЭ ГОСТ 30732-2020			
УТ-22 Н-141 Дом №31 7.00 2.0			

587.00
586.00
585.00
584.00
583.00
582.00
581.00
580.00
579.00
М гор. 1:500 вер. 1:1000
Проектная отметка земли
Натуральная отметка земли
Отметка потолка канала или низа трубы
Отметка пола канала или верха трубы
Уклон%
Длина, м
Тип прокладки, номер разреза
Разрез и материал труб по ГОСТ/Тип изоляции
Развернутый план

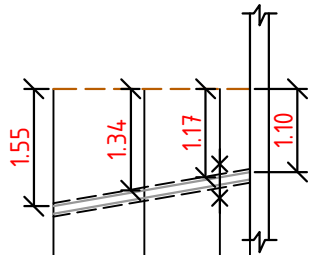

	584.93	584.93	584.93
	583.28	583.49	583.66
	583.38	583.59	583.76
34.6%			
13.00			
Безканальная прокладка (Разрез 6-6)			
T1,T2, Труба 108x4-20(180) ГОСТ (10704-91,10705-80) ППУ-ПЭ ГОСТ 30732-2020			
УТ-22 Уп-78 Н-142 90° Дом №29 6.00 5.00 2.0			

Примечание:

- Перед началом производства работ вызвать для согласования прохождения и отметок существующих коммуникаций представителей всех коммуникаций: водопровода, канализации, связи, газоснабжения и т.д. В случае расхождения отметок существующих сетей с отметками, указанными на чертежах, необходимо немедленно поставить в известность автора проекта и до принятия решения никаких работ не производить.
- В местах пересечения с существующими коммуникациями работы проводятся не механически, а вручную. В местах пересечения на существующие коммуникации одеть в гильзы.
- Подрядчик должен принять меры предосторожности для сохранения в целостности всех существующих коммуникаций.

							229874/ТХ
							Чирчиқ шаҳридаги “Ўзбекхиммаш” қозонхонаси ва иссиқлик тармоғини модернизация қилиш, индивидуал иссиқлик пунктларини ўрнатиш
Изм.	Кол.уч	Лист	№док.	Подпись	Дата		
					2026г.		
Глав.спец.	Ботиров А.					“Тепловые сети”	Стадия
Инжен.проект	Мухаммадов А.					РП	Лист
							Листов
						Продольный профиль	РП
							51
							87
							“KOMMUNAL LOYIHA ILMiy-TADqiqot INSTITUTI” DM

