

ГОСУДАРСТВЕННЫЙ КОМИТЕТ РЕСПУБЛИКИ УЗБЕКИСТАН ПО АРХИТЕКТУРЕ И СТРОИТЕЛЬСТВУ
СУРХАНДАРЬИНСКАЯ ОБЛАСТЬ г. ТЕРМЕЗ
ООО "ТАЪМИР ЛОЙИХА"

РАБОЧИЙ ПРОЕКТ

ОБЪЕКТ:

Денов тумани "Меҳр-оқибат" МФЙда қозонхона ва иссиқлик
тармоғини қуриш, индивидуал иссиқлик пунктларини
ўрнатиш лойиҳаси.

АЛЬБОМ

ГП

г. Термез - 2026 г

ГОСУДАРСТВЕННЫЙ КОМИТЕТ РЕСПУБЛИКИ УЗБЕКИСТАН ПО АРХИТЕКТУРЕ И СТРОИТЕЛЬСТВУ
СУРХАНДАРЬИНСКАЯ ОБЛАСТЬ г. ТЕРМЕЗ
ООО "ТАЪМИР ЛОЙИХА"

РАБОЧИЙ ПРОЕКТ

ОБЪЕКТ:

Денов тумани "Меҳр-оқибат" МФЙда қозонхона ва иссиқлик тармоғини қуриш, индивидуал иссиқлик пунктларини ўрнатиш лойиҳаси.

Директор:

ГИП:



Музафаров

Маматкулов

г. Термез - 2026 г

BR MARKALI ASOSIY ISHCHI CHIZMALAR RO'YXATI

varoq	Nomlanishi	Izoh
1	Umumiy ma'lumotlar	
2	Hududnig joylashuv sxemasi	
3	Bosh reja	M 1:500
4	Binolar xamda inshootlar loyihalarining bog'lanishi	M 1:500
5	Vertikal rejalashtirish	M 1:500
6	Yer ishlari kartogrammasi	M 1:500
7	Obodonlashtirish va ko'kalamzorlashtirish	M 1:500

YO‘NALTIRUVCHI XUJJATLAR RO‘YXATI

[illegible]

Loyiha O'zbekiston Respublikasi hududida amalda bo'lgan texnologik, sanitariya-gigiena, yong'inga qarshi va boshqa standart talablariga javob beradi, hamda hayot va salomatlik uchun xavfsiz ishlashni ta'minlash uchun ishchi chizma loyihalarida chora-tadbirlar ko'zda tutilgan.

Loyiha bosh me'mori _____

UMUMIY MA'LUMOTLAR

Surxondaryo viloyati Denov shahrida qozonxona va issiqlik tarmog'ini qurish, individual issiqlik punktlarini o'rnatish bo'yicha.
Havo harorati:

- o'rtacha yillik xarorat +13.6 S;
- eng baland xarorat +44.5 S;
- eng past harorat -29.5 S.

Shamolning yo'nalishi:

- iyun-avgust oylarida shimoliy-sharqdan tomondan esadi;
- dekabr-fevral oylarida sharq va tomondan esadi.

Loyihalashtirilayotgan yer ko'rsatkichlari quyidagicha:

- zonalashtirish bo'yicha IV sonli iqlimiy xududda joylashgan.

Loyihalashtirish uchun tanlangan yer maydoni quyidagicha chegaralangan:

- shimol tomondan - noturar bino bilan;
janub tomondan - turar-joy bino bilan;
g'arb tomondan - turar-joy bino bilan;
sharq tomondan - turar-joy bino bilan.

Surxondaryo viloyati Denov shahrida qozonxona va issiqlik tarmog'ini qurish, individual issiqlik punktlarini o'rnatish bo'yicha qurish loyihasi 1:500 mashtabdagi topografik xaritada, buyurtmachi tomonidan taqdim qilingan me'moriy loyihaviy topshiriq asosida, barcha sanitariya talablariga rioya qilgan holda bajarilgan.

Ushbu loyiha O'zbekiston Respublikasida amal qiluvchi barcha meyoriy talablarni hisobga olgan holda, hamda muhandislik tarmoqlarini, taqdim qilingan tasdiqlangan texnik shartlar asosida bajarilgan.

BINO VA INSHOOTLAR QAYDNOMASI

№ BR	Nomlanishi	Qavatlar soni	Miqdori	Ko'rsatkichlar		
				Qurilish maydoni m2	Umumiy maydon m2	Qurilish hajmi m3
1	Qozonxona binosi	1	1			
2	Dudburon (dimovoy truba)		1			
3	Darvoza		1			
4	To'siq metal devor	nm	78			


HUDUD KO'RSATKICHLARI

№ no nn	Nomlanishi	Birlik ko'rsatkichi	Maydon	%
1	Hududning umumiy maydoni	m2	509.0	100
2	Qurilish osti maydon	m2	110.0	21.6
3	Yo'l va yo'laklar	m2	314.0	61.7
4	Ko'kalamzor maydonlar	m2	85.0	16.7

KICHIK ME'MORIY SHAKLLAR

Shartli belgilar	Nomlanishi	miqdor
	Yong'in xavfsizlik shiti (loyihaviy)	1ta

						"Исиклик таъминоти объектлари бўйича инжиниринг компанияси" ДМ					
						Денов тумани "Меҳр-окибат" МФЙда қозонхона ва исиклик тармоғини қуриш, индивидуал исиклик пунктларини ўрнатиш лойиҳаси.					
O'Ich	Miq.	Varaq	Xuj №	Imzo	Sana	Bosh reja			Bosqich	Varaq	Varaqlar
ГИП	Пудлатов Р								I.L	1	7
Нач.отд.	Маматқулов					Umumiy ma'lumot			"Таъмирлояҳа" МЧЖ		
Разработ	Изафаров										

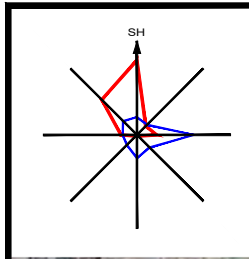

DENOV SHAHRI



						"Иссиклик таъминоти объектлари бўйича инжиниринг компанияси" ДМ			
						Денов тумани "Меҳр-оқибат" МФЙда қозонхона ва иссиқлик тармоғини қуриш, индивидуал иссиқлик пунктларини ўрнатиш лойиҳаси.			
O'Ich	Miq.	Varaq	Xuj.Nº	Imzo	Sana	Bosh reja	Bosqich	Varaq	Varaqlar
ГИП		Пудлов Р					I.L	2	7
Нач.отд.		Маматқулов				Joylashuv sxemasi	"Таъмирлойха" МЧЖ		
Разработ		Музафаров							



SHARTLI BELGILAR

- Loyihaviy bino va inshootlar
- Loyihaviy yo'l va yo'laklar
- Qaydnoma raqamlari


BINO VA INSHOOTLAR QAYDNOMASI

№ BR	Nomlanishi	Qavatlar soni	Miqdori	Ko'rsatkichlar		
				Qurilish maydoni m2	Umumiy maydon m2	Qurilish hajmi m3
1	Qozonxona binosi	1	1			
2	Dudburon (dimovoy truba)		1			
3	Darvoza		1			
4	To'siq metal devor	nm	78			

HUDUD KO'RSATKICHLARI

№ no rп	Nomlanishi	Birlik ko'rsatkichi	Maydon	%
1	Hududning umumiy maydoni	m2	509.0	100
2	Qurilish osti maydon	m2	110.0	21.6
3	Yo'l va yo'laklar	m2	314.0	61.7
4	Ko'kalamzor maydonlar	m2	85.0	16.7

							"Исиклик таъминоти объеклари бўйича инжиниринг компанияси" Дм					
						Денов тумани "Меҳр-окибат" МФЙда қозонхона ва исиклик тармоғини қуриш, индивидуал исиклик пунктларини ўрнатиш лойихаси.						
O'Ich	Miq	Varaq	Xuj.№	Imzo	Sana	Bosh reja			Bosqich	Varaq	Varaqlar	
ГИП		Пулатов Р							I.L	3	7	
Нач.отд.		Маматкулов				M 1:500			"Таъмирлойха" МЧЖ			
Разработ		Музафаров										

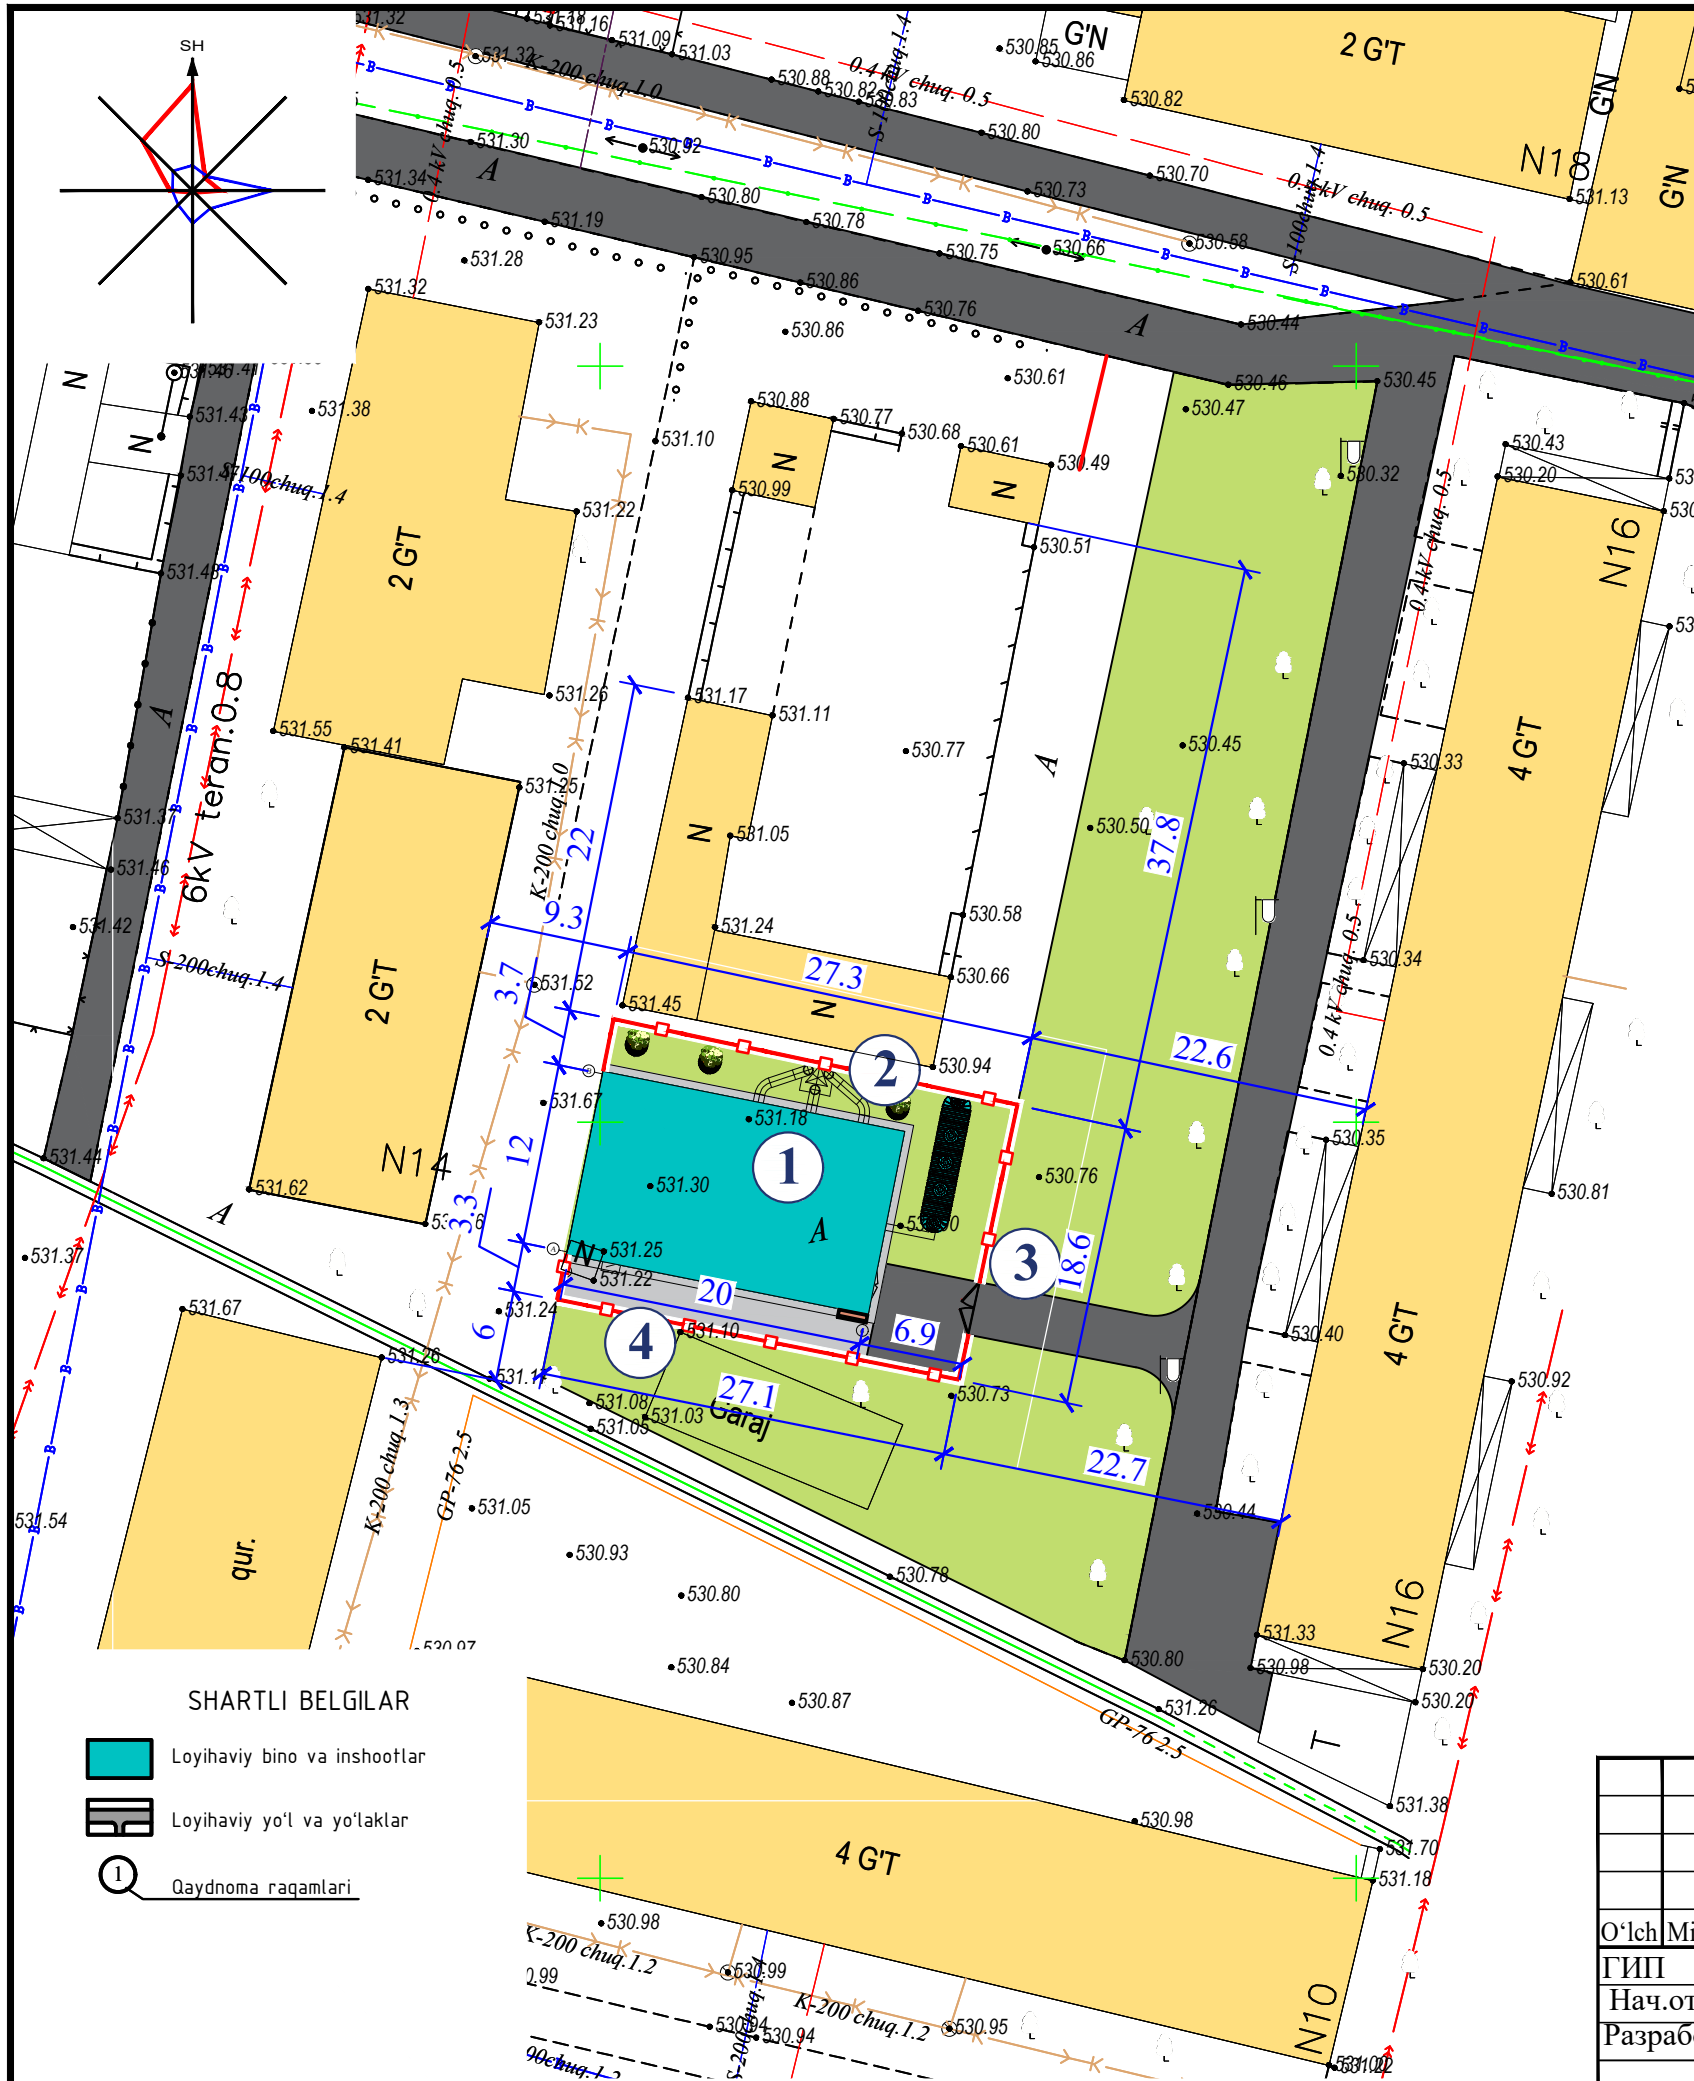

BINO VA INSHOOTLAR QAYDNOMASI

№ BR	Nomlanishi	Qavatlar soni	Miqdori	Ko'rsatkichlar		
				Qurilish maydoni m2	Umumiy maydon m2	Qurilish hajmi m3
1	Qozonxona binosi	1	1			
2	Dudburon (dimovoy truba)		1			
3	Darvoza		1			
4	To'siq metal devor	PM	78			


HUDUD KO'RSATKICHLARI

№ no ГП	Nomlanishi	Birlik ko'rsatkichi	Maydon	%
1	Hududning umumiy maydoni	m2	509.0	100
2	Qurilish osti maydon	m2	110.0	21.6
3	Yo'l va yo'laklar	m2	314.0	61.7
4	Ko'kalamzor maydonlar	m2	85.0	16.7

SHARTLI BELGILAR

- Loyihaviy bino va inshootlar
- Loyihaviy yo'l va yo'laklar
- Qaydnoma raqamlari

							"Исиклик таъминоти объектлари бўйича инжиниринг компанияси" Дм							
						Денов тумани "Меҳр-окибат" МФЙда қозонхона ва исиклик тармоғини қуриш, индивидуал исиклик пунктларини ўрнатиш лойиҳаси.								
O'Ich	Miq	Varaq	Xuj.№	Imzo	Sana	Bosh reja			Bosqich	Varaq	Varaqlar			
ГИП		Пулатов Р							I.L	4	7			
Нач.отд.		Маматкулов												
Разработ		Музафаров				Binolar hamda inshootlar loyihalarining bog`lanishi M 1:500			"Таъмирлойха" МЧЖ					

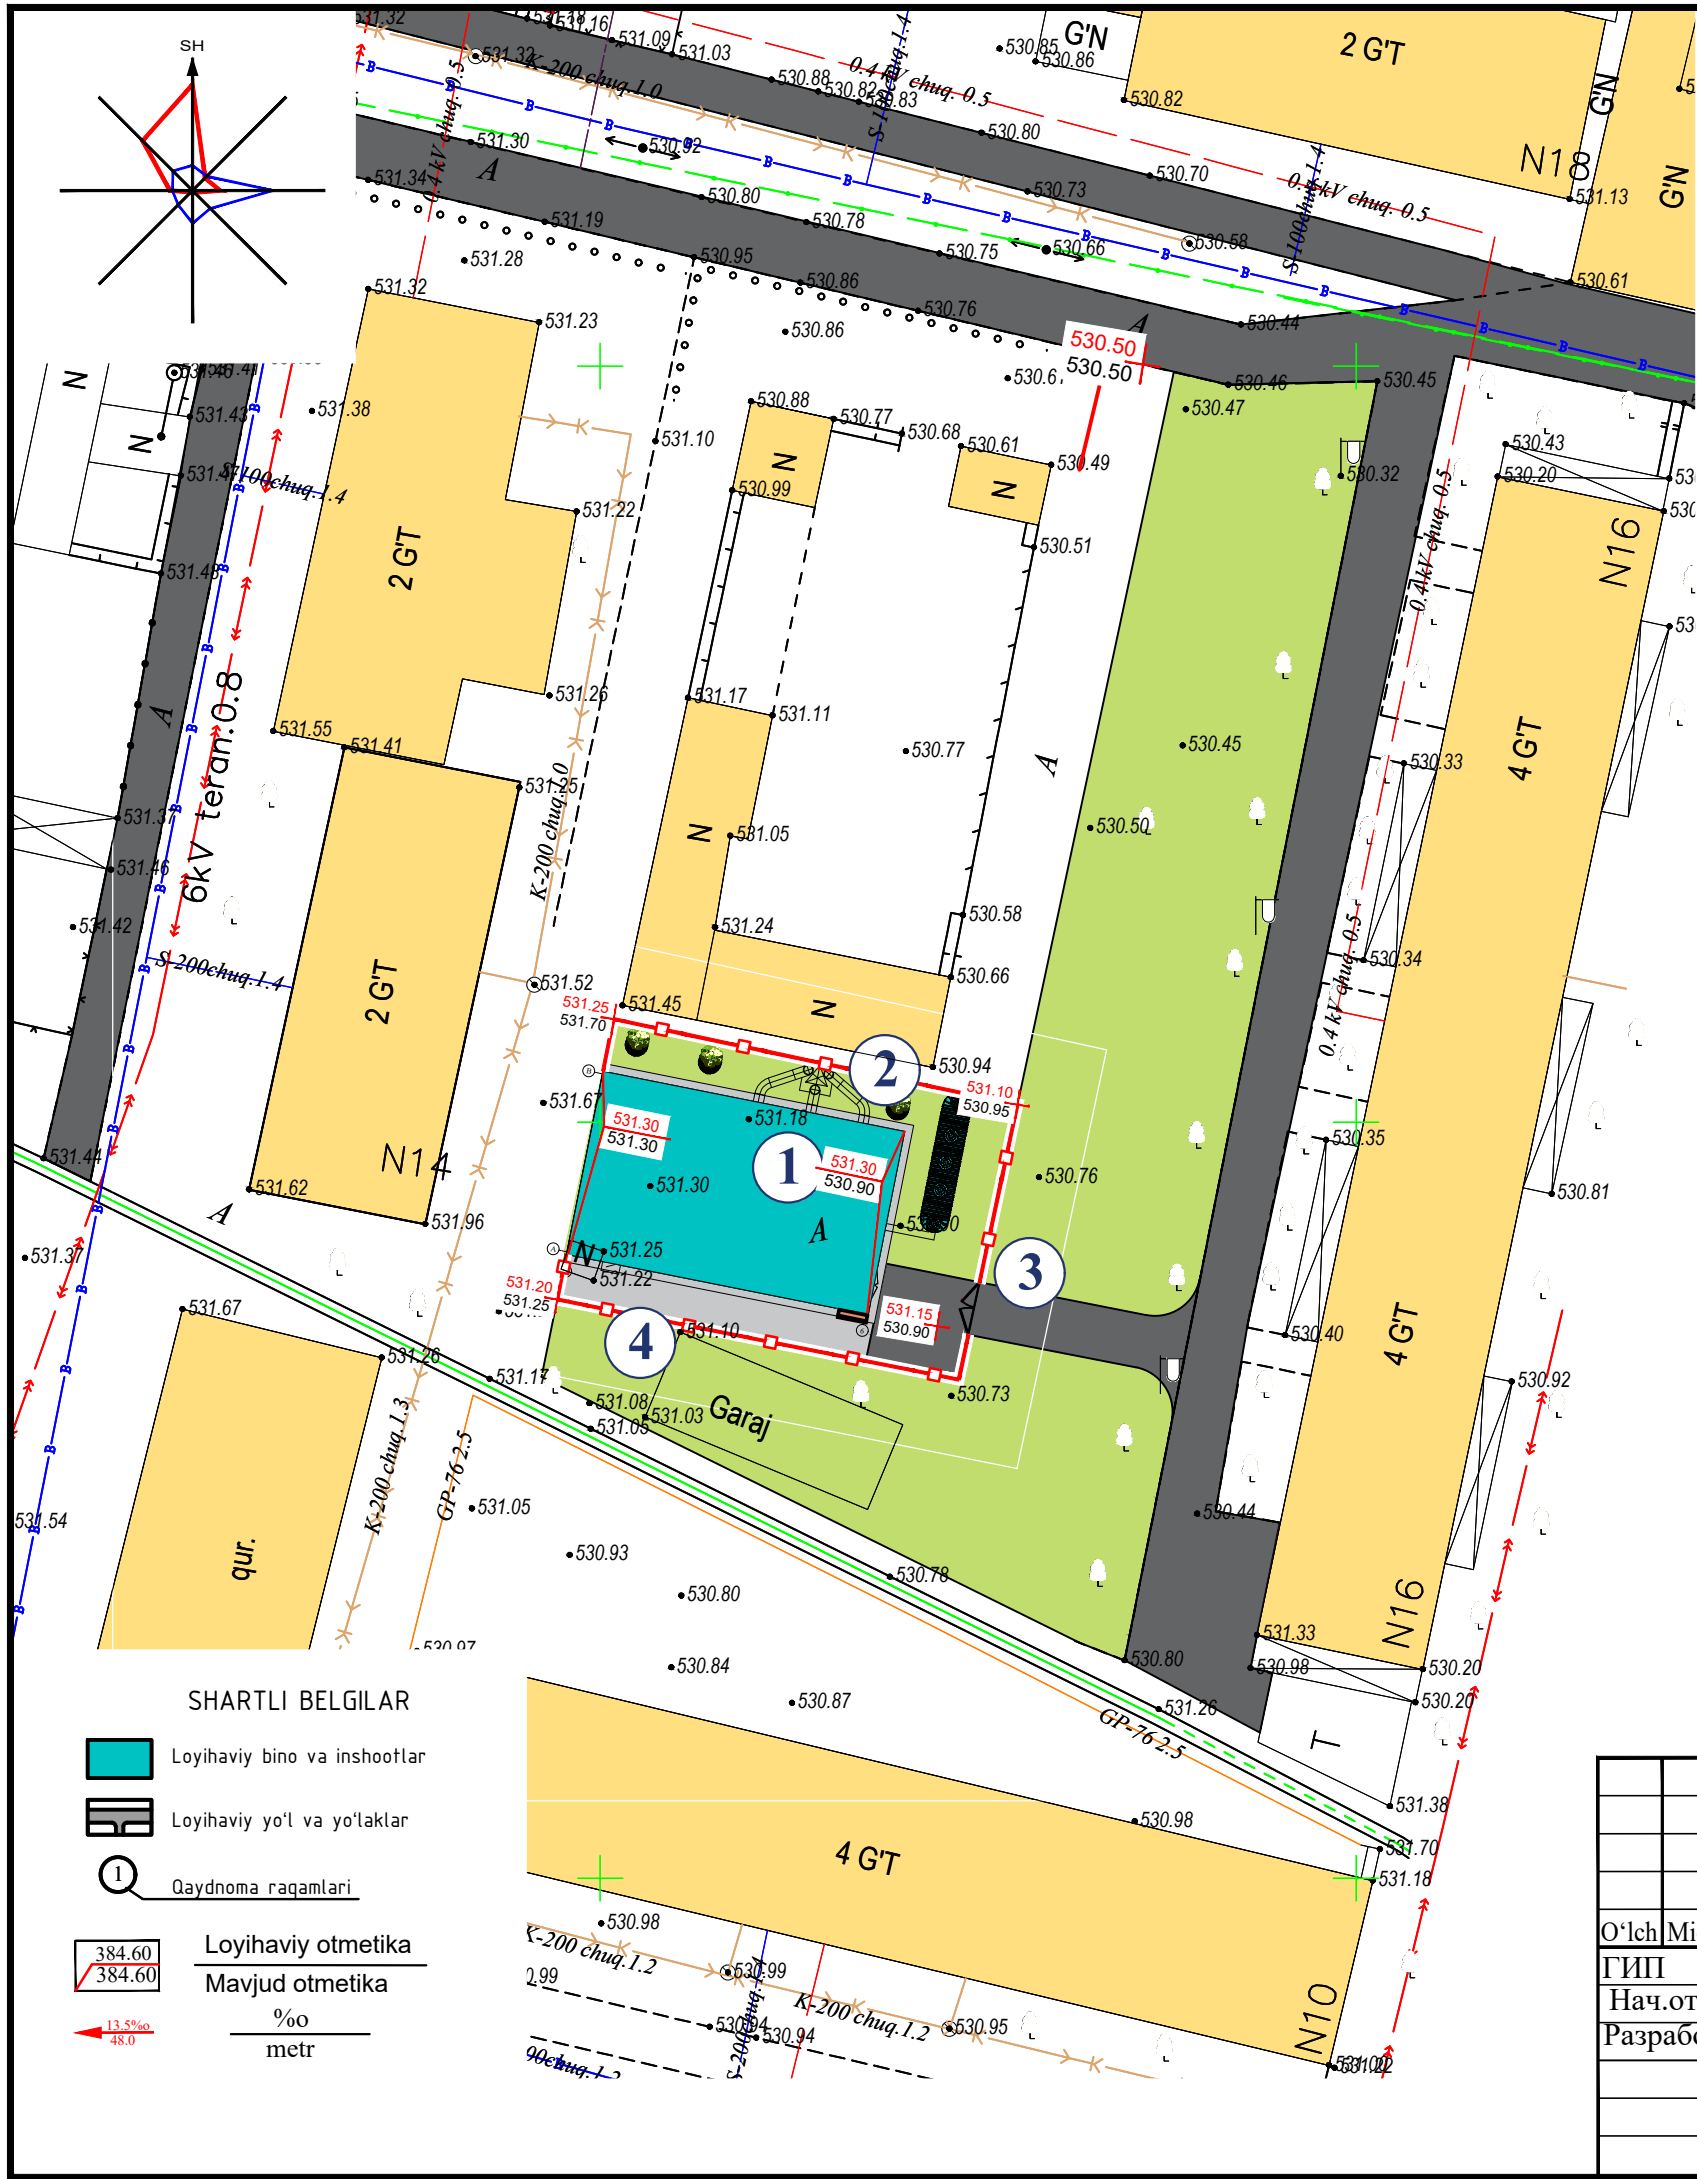

BINO VA INSHOOTLAR QAYDNOMASI

№ BR	Nomlanishi	Qavatlar soni	Miqdori	Ko'rsatkichlar		
				Qurilish maydoni m2	Umumiy maydon m2	Qurilish hajmi m3
1	Qozonxona binosi	1	1			
2	Dudburon (dimovoy truba)		1			
3	Darvoza		1			
4	To'siq metal devor	PM	78			


HUDUD KO'RSATKICHLARI

№ no гп	Nomlanishi	Birlik ko'rsatkichi	Maydon	%
1	Hududning umumiy maydoni	m2	509.0	100
2	Qurilish osti maydon	m2	110.0	21.6
3	Yo'l va yo'laklar	m2	314.0	61.7
4	Ko'kalamzor maydonlar	m2	85.0	16.7

Таблица объемов работ по вертикальной планировке.

NN п/п	Услов. обоз.	Наименование работ	Ед. изм.	Количество
		<u> I Вертикальная планировка </u>		
1		Разработка грунта II категории экскаватором перемещение бульдозером на расстояние до 80 м и разравнивание на месте	м3	-
3		Разработка грунта II категории экскаватором, погрузка на автосамосвалы и вывоз на расстояние км	м3	48.5
4		Уплотнение насыпи послойно (толщиной слоя 10 см.) кулачковыми катками по 6-8 проходов по одному месту с предварительной поливкой водой	м3	35
			м2	175
		Планировка участка бульдозером	м2	509

						"Исиклик таъминоти объектлари бўйича инжиниринг компанияси" Дм			
						Денов тумани "Меҳр-окибат" МФЙда қозонхона ва исиклик тармоғини қуриш, индивидуал исиклик пунктларини ўрнатиш лойиҳаси.			
O'Ich	Miq	Varaq	Xuj.№	Imzo	Sana	Bosh reja	Bosqich	Varaq	Varaqlar
ГИП		Пулатов Р					I.L	5	7
Нач.отд.		Маматкулов				Vertikalni rejalash M 1:500	"Таъмирлойха" МЧЖ		
Разработ		Музафаров							

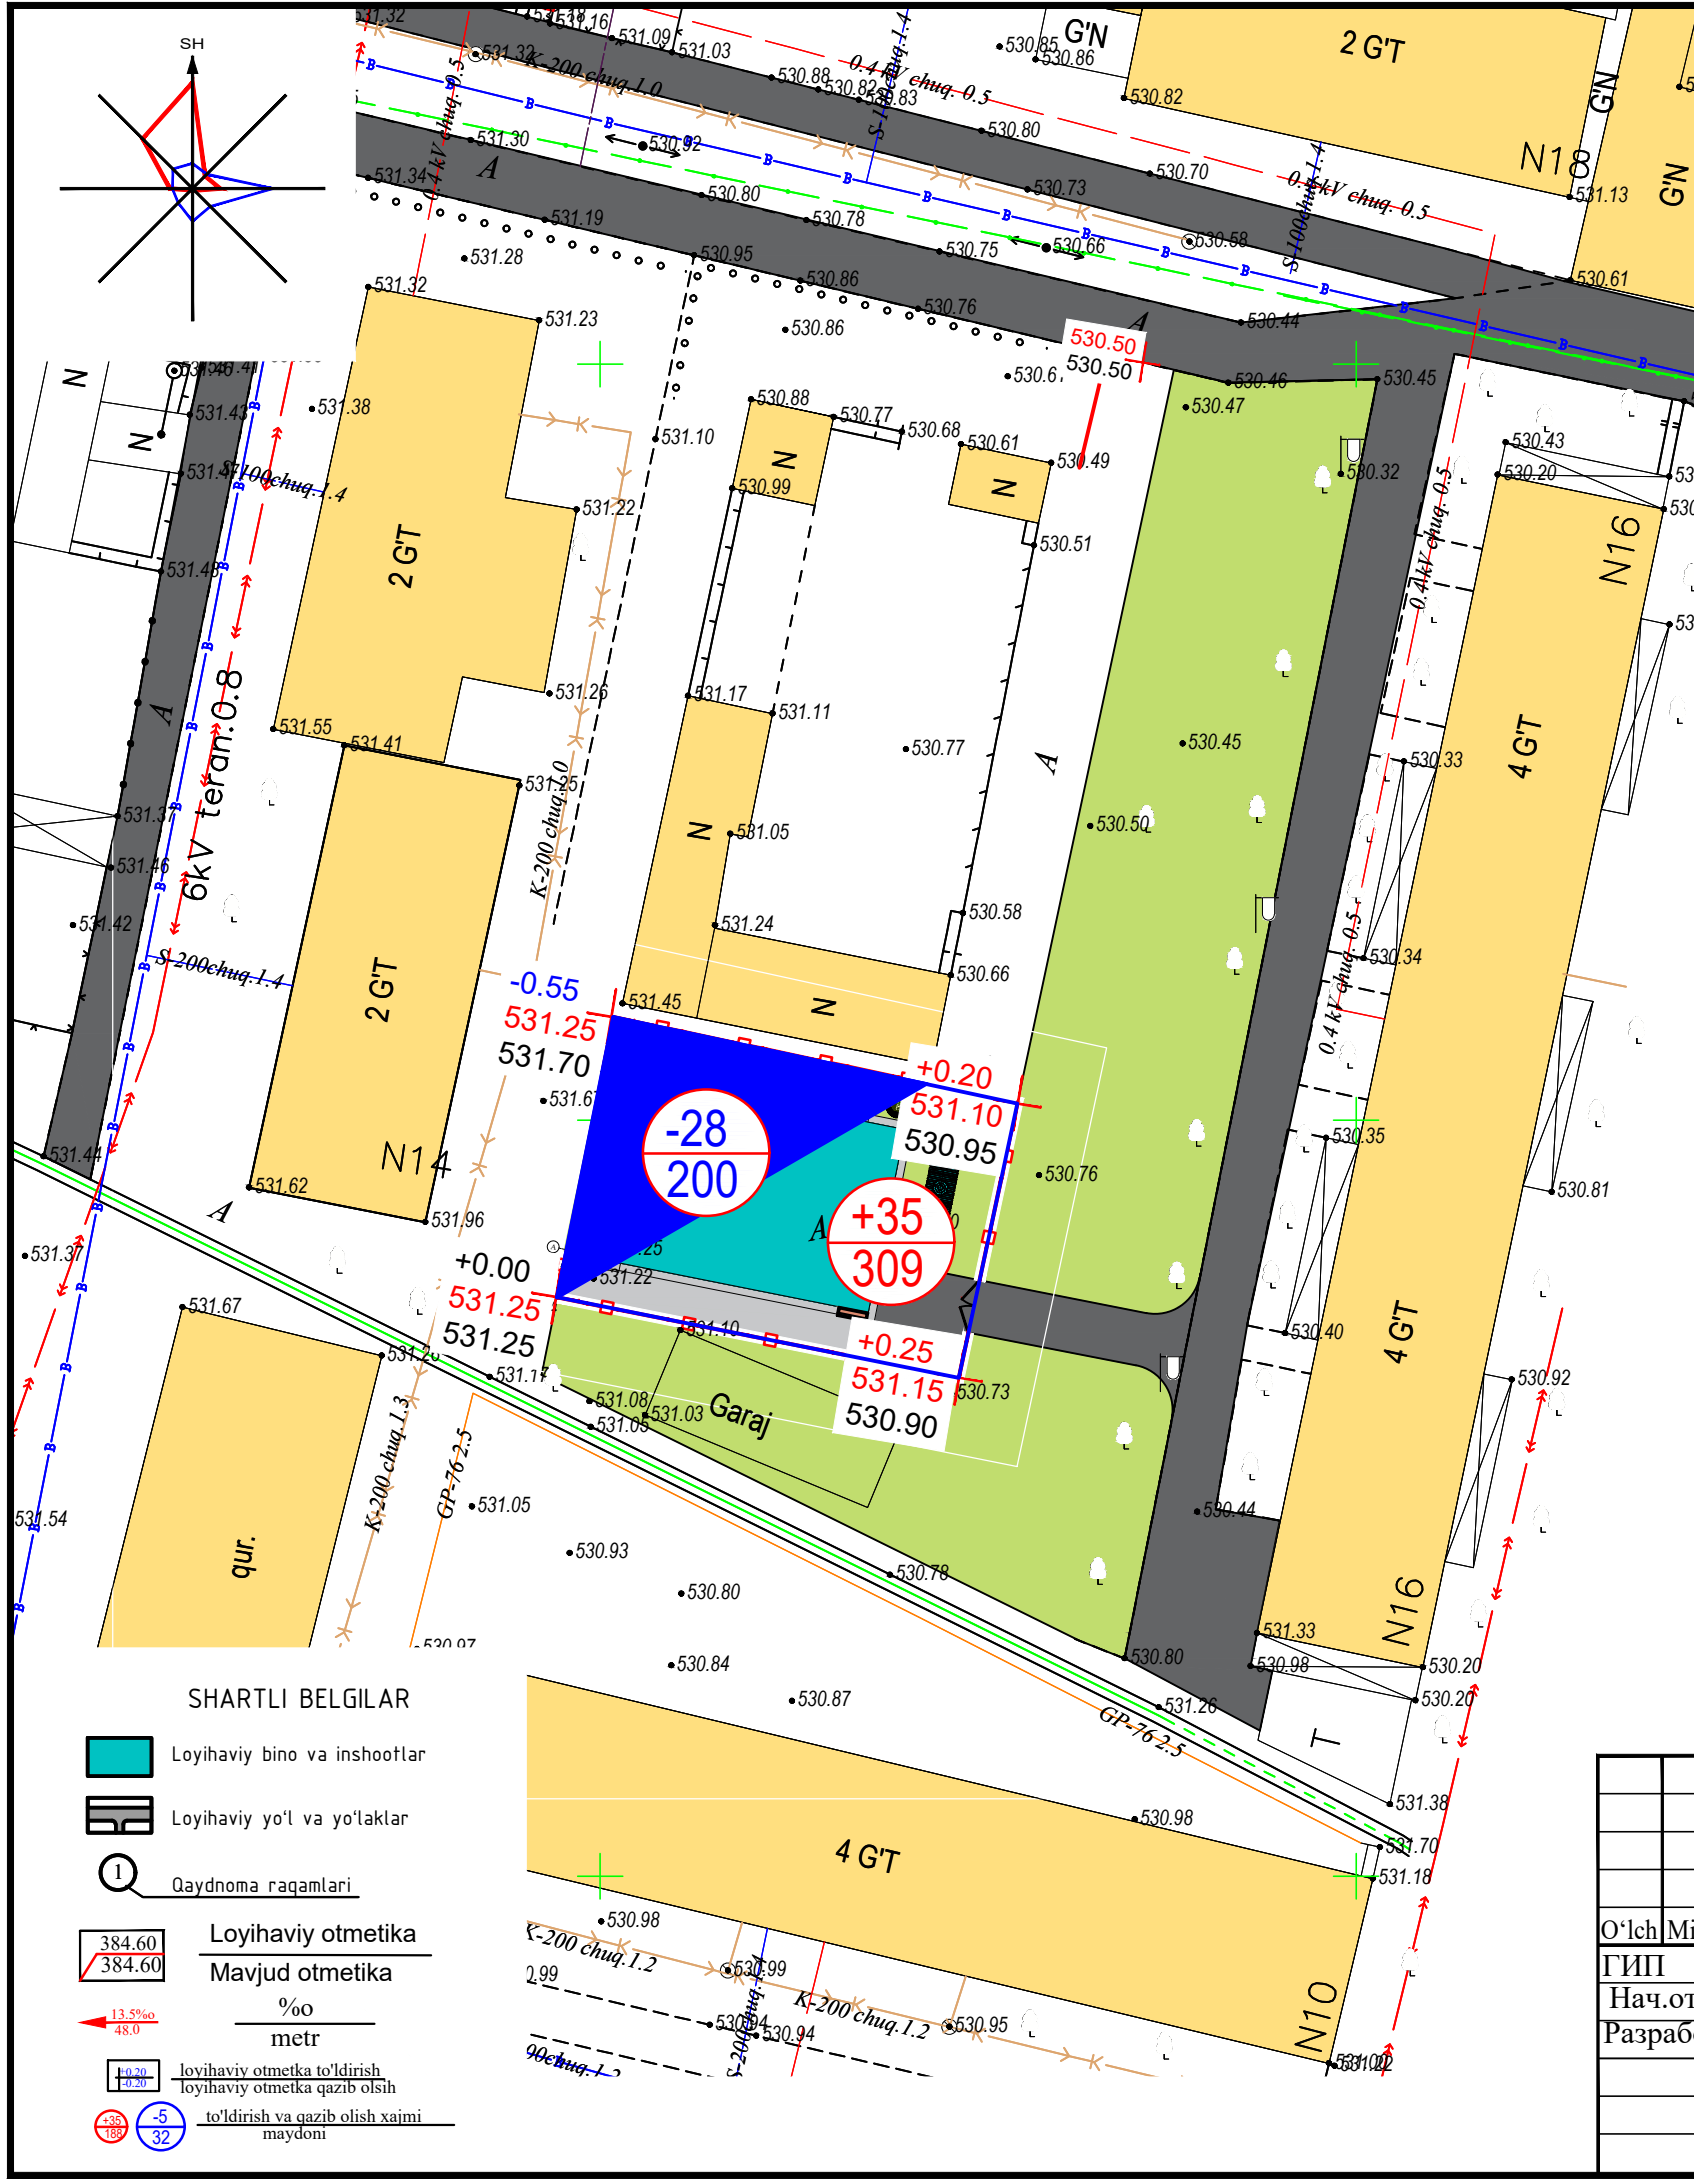

BINO VA INSHOOTLAR QAYDNOMASI

№ BR	Nomlanishi	Qavatlar soni	Miqdori	Ko'rsatkichlar		
				Qurilish maydoni m2	Umumiy maydon m2	Qurilish hajmi m3
1	Qozonxona binosi	1	1			
2	Dudburon (dimovoy truba)		1			
3	Darvoza		1			
4	To'siq metal devor	PM	78			

HUDUD KO'RSATKICHLARI

№ no гп	Nomlanishi	Birlik ko'rsatkichi	Maydon	%
1	Hududning umumiy maydoni	m2	509.0	100
2	Qurilish osti maydon	m2	110.0	21.6
3	Yo'l va yo'laklar	m2	314.0	61.7
4	Ko'kalamzor maydonlar	m2	85.0	16.7


Баланс земляных масс

№ № п/п	Наименование работ	Ед изм	Количество	
			Насыпь	Выемка
1	2	3	4	5
1	Вертикальная планировка	м3	35	28
2	Устройство корыта а) дороги и дорожки	м3	—	59
3	Грунт от рытья котлована	м3	—	—
	Итого	м3	35	87.0
	Насыпь с коэффициентом уплотнения К = 1,10	м3	38.5	—
	Вывоз	м3	48.5	—
	Баланс	м3	87.0	87.0

SHARTLI BELGILAR

- Loyihaviy bino va inshootlar
- Loyihaviy yo'l va yo'laklar
- Qaydnoma raqamlari
- Loyihaviy otmetika
- Mavjud otmetika
- %o
- metr
- loyihaviy otmetka to'ldirish
- loyihaviy otmetka qazib olish
- to'ldirish va qazib olish xajmi maydoni

							"Исиклик таъминоти объектлари бўйича инжиниринг компанияси" Дм		
						Денов тумани "Меҳр-окибат" МФЙда қозонхона ва исиклик тармоғини қуриш, индивидуал исиклик пунктларини ўрнатиш лойиҳаси.			
O'lch	Miq	Varaq	Xuj.№	Imzo	Sana	Bosh reja	Bosqich	Varaq	Varaqlar
ГИП		Пулатов Р					I.L	6	7
Нач.отд.		Маматкулов							
Разработ		Музафаров				Yer ishlari kartogrammasi М 1:500	"Таъмирлойха" МЧЖ		

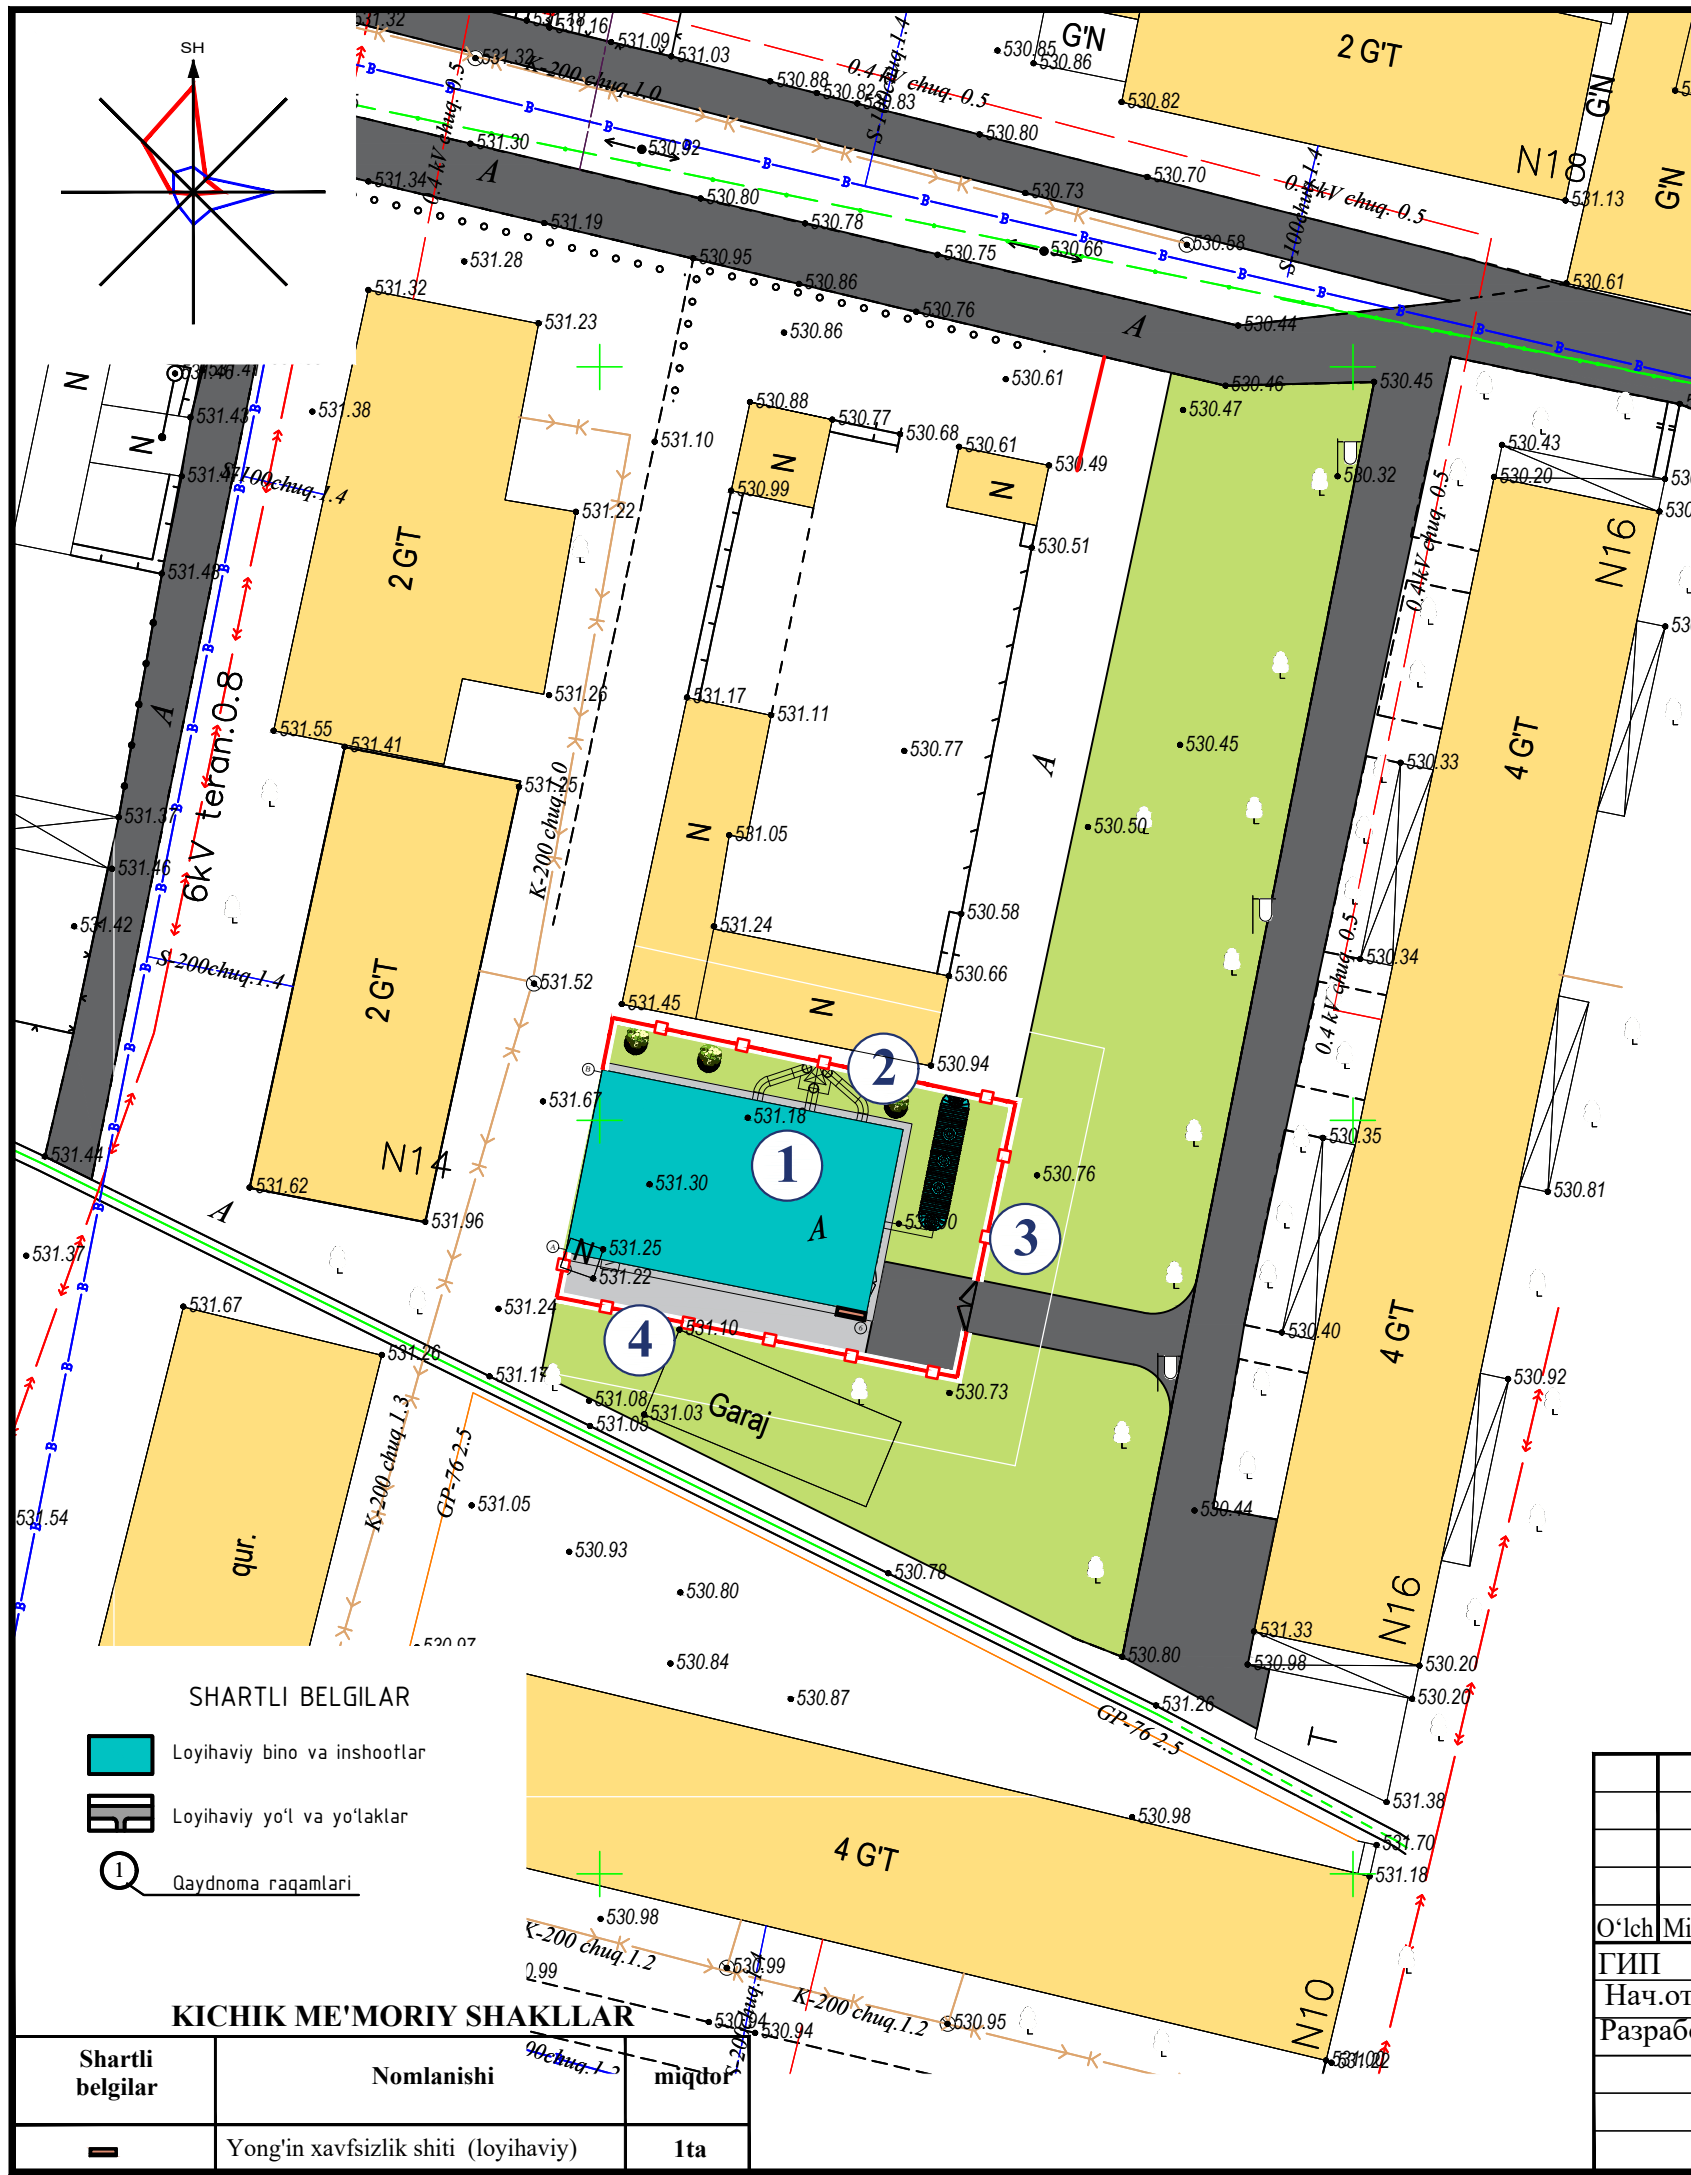

BINO VA INSHOOTLAR QAYDNOMASI

№ BR	Nomlanishi	Qavatlar soni	Miqdori	Ko'rsatkichlar		
				Qurilish maydoni m2	Umumiy maydon m2	Qurilish hajmi m3
1	Qozonxona binosi	1	1			
2	Dudburon (dimovoy truba)		1			
3	Darvoza		1			
4	To'siq metal devor	PM	78			

HUDUD KO'RSATKICHLARI

№ no ГП	Nomlanishi	Birlik ko'rsatkichi	Maydon	%
1	Hududning umumiy maydoni	m2	509.0	100
2	Qurilish osti maydon	m2	110.0	21.6
3	Yo'l va yo'laklar	m2	314.0	61.7
4	Ko'kalamzor maydonlar	m2	85.0	16.7

OBODONLASHTIRISH ISHLARI HAJMI JADVALI

№	shart. bel.	Nomlanishi	o'Ich. bir.	Jami
1		Mayda donali II markali B turdagi issiq zich asfaltobeton qorishmal qoplama GOST 9128-2013 bo'yicha Yirik donali II markali issiq g'ovak asfaltobeton qorishmal qoplama GOST 9128-2013 bo'yicha Qum shag'al aralashmal asos qatlami GOST 25607-2009 bo'yicha S7-S10 Yo'l poyi grunti-	m2 m3	95.0 44.0
1		B20 (M250) markali sement-beton qoplama, GOST 26633-2015, qalinligi h = 10 sm Payvandlangan metal to'r Ø = 3 mm, qadami, 150 x 150 mm 5-20 mm fraksiyal maydalangan tosh va qum aralashmasidan (30% gacha) tayyorlangan 3 sm qalinlikdagi to'shaluvchi qatlam. GOST 23735-2014 bo'yicha shag'al-qum asoslari, qalinligi 15 sm Siqilgan tuproq	m2 m3	53.0 15.0
5		Yashil xudud (gazon)	m2	138.0
6		Ignabargli ko'chatlarni ekish: kumush archa, mojevelnik	soni	15

							"Исиклик таъминоти объеклари бўйича инжиниринг компанияси" Дм				
						Денов тумани "Меҳр-окибат" МФЙда қозонхона ва исиклик тармоғини қуриш, индивидуал исиклик пунктларини ўрнатиш лойиҳаси.					
O'Ich	Miq	Varaq	Xuj.№	Imzo	Sana	Bosh reja			Bosqich	Varaq	Varaqlar
ГИП		Пудлов Р							I.L	7	7
Нач.отд.		Маматкулов				Obodonlashtirish М 1:500			"Таъмирлойха" МЧЖ		
Разработ		Мизафаров									