

ГОСУДАРСТВЕННЫЙ КОМИТЕТ РЕСПУБЛИКИ УЗБЕКИСТАН ПО АРХИТЕКТУРЕ И СТРОИТЕЛЬСТВУ
СУРХАНДАРЬИНСКАЯ ОБЛАСТЬ г. ТЕРМЕЗ
ООО "ТАЪМИР ЛОЙИХА"

РАБОЧИЙ ПРОЕКТ

ОБЪЕКТ:

Денов тумани "Меҳр-оқибат" МФЙда қозонхона ва иссиқлик тармоғини қуриш,
индивидуал иссиқлик пунктларини ўрнатиш лойиҳаси.

Заказчик: "Иссиқлик таъминоти объектлари бўйича
инжиниринг компанияси" Дм

АЛЬБОМ
ВК

г. Термез - 2026 г

ГОСУДАРСТВЕННЫЙ КОМИТЕТ РЕСПУБЛИКИ УЗБЕКИСТАН ПО АРХИТЕКТУРЕ И СТРОИТЕЛЬСТВУ
СУРХАНДАРЬИНСКАЯ ОБЛАСТЬ г. ТЕРМЕЗ
ООО "ТАЪМИР ЛОЙИХА"

РАБОЧИЙ ПРОЕКТ

ОБЪЕКТ:

Денов тумани "Меҳр-оқибат" МФЙда қозонхона ва иссиқлик тармоғини қуриш,
индивидуал иссиқлик пунктларини ўрнатиш лойиҳаси.

Директор:

ГИП:



Музафаров

Маматкулов

г. Термез - 2025 г

Ведомость рабочих чертежей основного комплекта

Лист	Наименование	Примечание
1	Общие данные	
2	План с трубопроводы систем В1, В2, К1 и К1к на отм ±0,000. М1:100	
3	Схема трубопроводов. В1, В2, Т3, К1 и К1к	

Ведомость ссылочных и прилагаемых документов

Обозначение	Наименование	Примечание
	Ссылочные документы	
КМК 2.04.01-98	Внутренний водопровод и канализация зданий	
КМК 2.04.04-97	Инструкция по проектированию и монтажу сетей водоснабжения и канализации из пластмассовых труб	
Серия 4.900.9. Выпуск 1	Узлы и детали трубопроводов из пластмассовых труб для систем водоснабжения и канализации. Крепления пластмассовых трубопроводов	
КМК 3.05.01-98	Внутренние санитарно-технические системы	
	Прилагаемые документы	
ВК.С	Спецификация оборудования, изделий и материалов	на 4-х листах

Проект соответствует требованиям технологических, санитарно-гигиенических, противопожарных и других норм, действующих на территории Республики Узбекистан и обеспечивает безопасную для жизни и здоровья эксплуатацию объекта при соблюдении предусмотренных рабочими чертежами мероприятий.

Главный инженер проекта

Основные показатели по чертежам водопровода и канализации


Наименование системы	Потребный напор на вводе, м.	Расчетный расход				Примечание
		м3/сут	м3/ч	л/с	при пожаре л/с	
В1	15.0	12.00	0.5	0.14	5.0	
К1		12.00	0.5	0.14		

Общие указания


Проект разработан для следующих геологических условий:
Сейсмичность района - 7-8 баллов.
Тип грунтовых условий по просадочности -непросадочные
Глубина сезонного промерзания грунтов - 0,7 м.
Расчет систем водопровода и канализации произведен в соответствии с требованиями КМК 2.04.01-98.
Требуемый напор на хозяйственные нужды - 15 м
Система водопровода - хозяйственно-питьевая.
Для учета расхода воды предусматривается водомерный узел со счетчиком холодной воды Ø 76 мм.
В соответствии с КМК 2.04.01-22 внутреннее пожаротушение в здании 2х2,5 л/сек.
Расчетный расход воды на наружное пожаротушение составляет 15 л/с.
Пожарные краны размещены в пожарных шкафах типа ШПГ-315. В шкафах также размещены огнетушители.
В местах прохода через строительные конструкции пластмассовые трубы заключить в пластмассовые гильзы, концы которых должны выступать на 30 мм из пересекаемой конструкции. Внутренний диаметр гильзы принять на 20 мм больше наружного диаметра трубы, а зазор между ними уплотнить негорючим материалом.

						Договор№ "Исиклик таъминоти объектлари бўйича инжиниринг компанияси" Дм				ВК		
						Денов тумани "Меҳр-окибат" МФЙда козонхона ва исиклик тармоғини куриш, индивидуал исиклик пунктларини ўрнатиш лойихаси.						
Изм.	Кол.	Лист	№док		Дата	Котельная				Стадия	Лист	Листов
ГИП		Пулатов Р								РП	1	3
Нач.отд.		Маматкулов				Общие данные				"Таъмирлойха" МЧЖ		
Разработ.		Мцзафаров										

План на отм +0.00

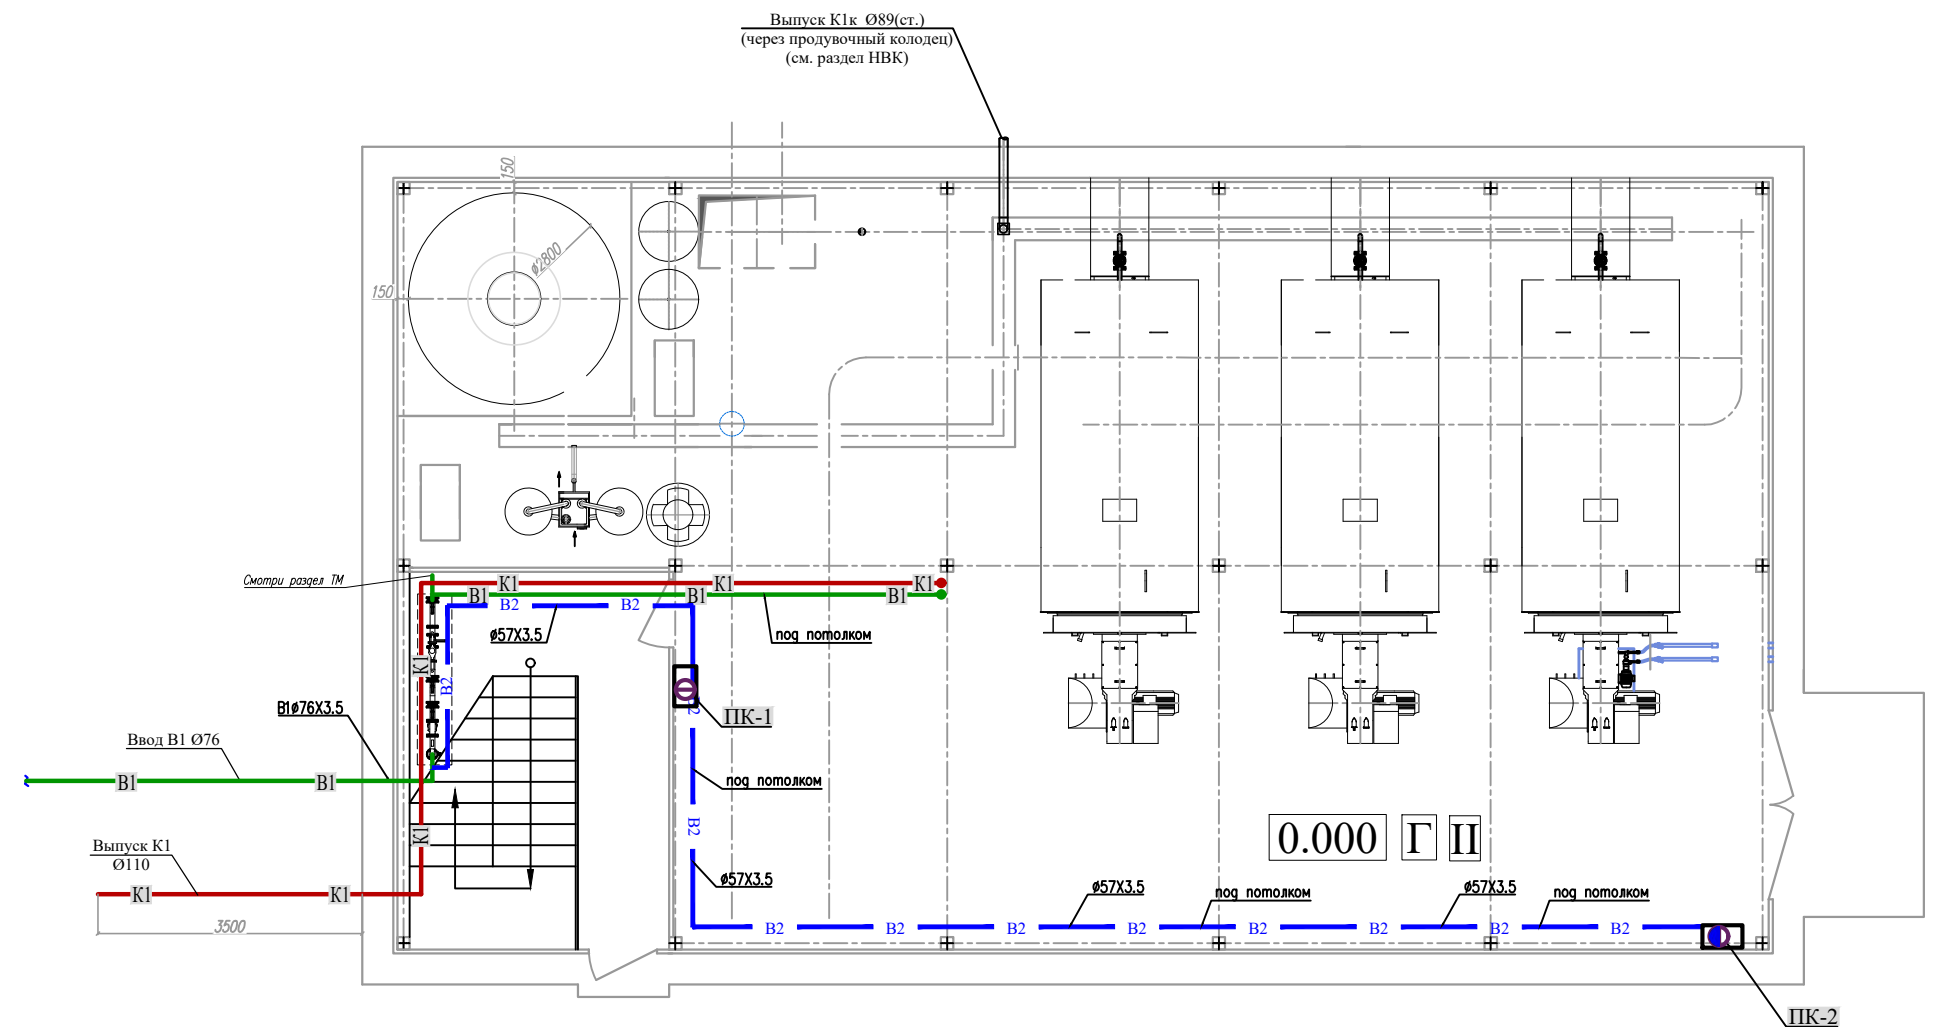

План на отм +3.30

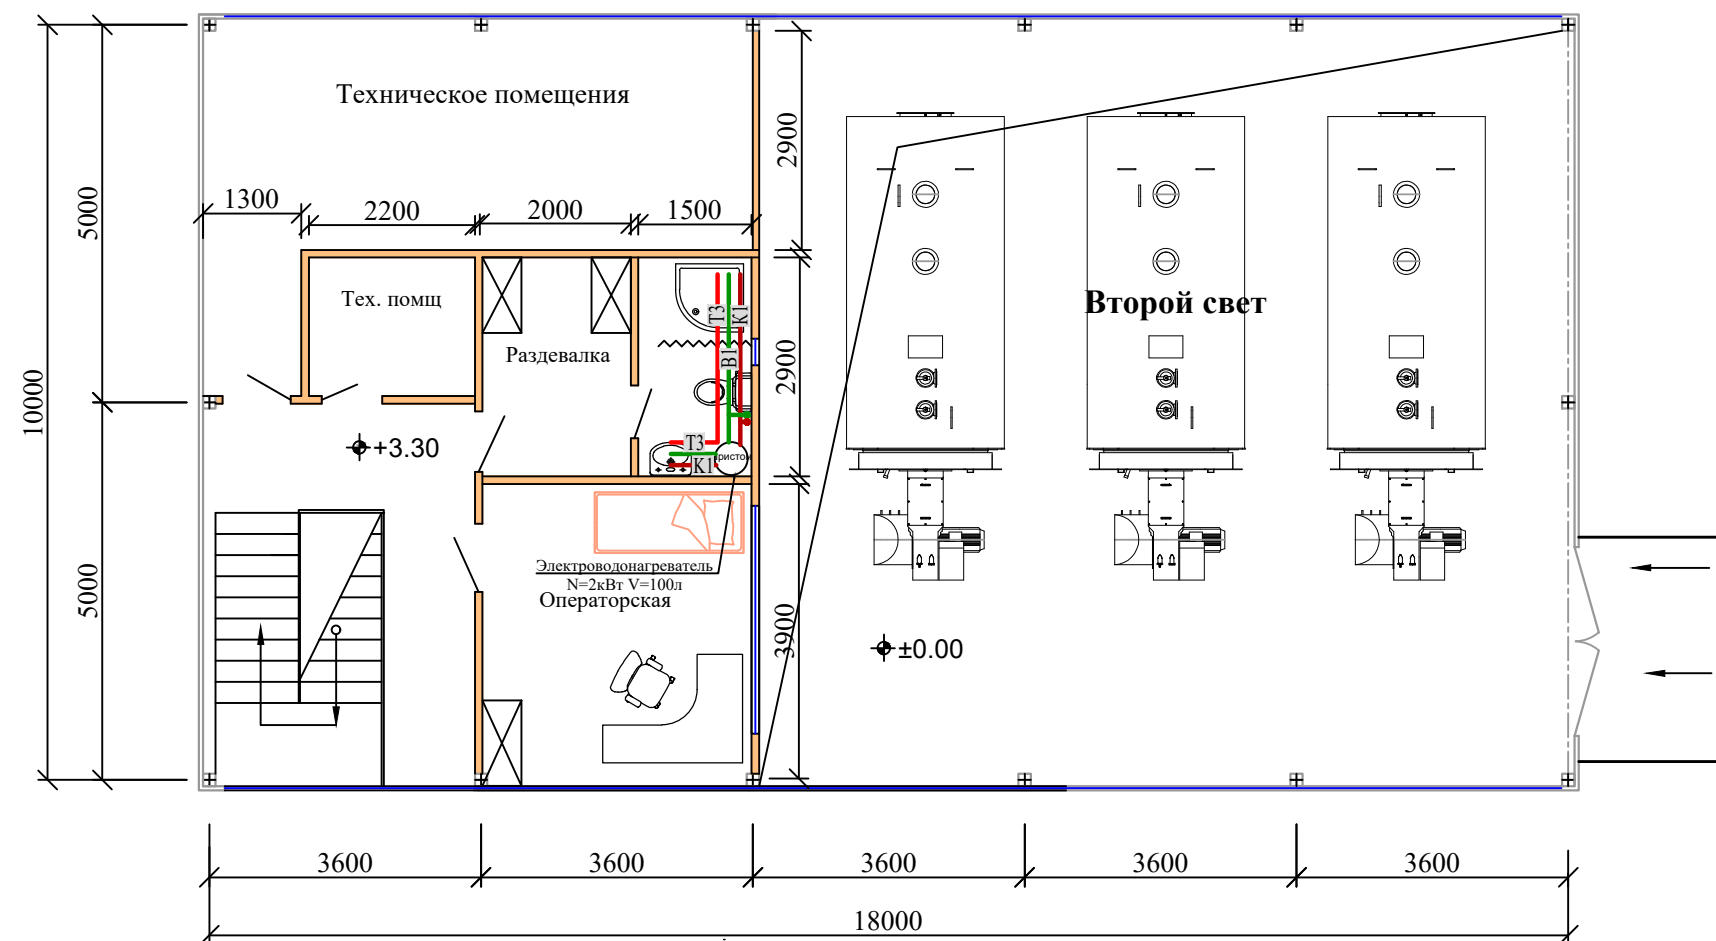

Условные обозначение

- | | |
|--|--|
|  B1 | Лойиҳаланаётган совуқ сув қувурлари |
|  T3 | Лойиҳаланаётган иссиқ сув қувурлари |
|  K1 | Лойиҳаланаётган оқова сув қувурлари |
|  B2 | Лойиҳаланаётган ёнғинга қарши
қувурлари |

						Договор №	"Исключил таъминоти объектлари бўйича инженеринг" компанияси" Дм			БК		
						Денов тумани "Мехроқибат" МЙДа қозонхона ва иссиқлик тармоғини қуриш, индивидуал иссиқлик пунктларини ўрнатish лоиҳаси.						
Изм.	Кол.	Лист	Рядок		Дата	Котельная				Стадия	Лист	Листов
ГИП			Павлов Р							РП	2	3
Нач. отд.			Маматкулов Б			План с трубопровода систем В1, В2, К1 и К1к на отм +0.000, +3.300					"Таъмирлоуба" МЧК	
Разработ.			Музафаров									

Инв.№ подл.	Подпись и дата	Взам.инв.№

[illegible]

Инв.№ подл.	Подпись и дата	Взам.инв.№

[illegible]

Формат А3										-
Позиция	Наименование и техническая характеристика	Тип . марка. Обозначение документа. Опросного листа	Тип оборудования изделия материала	Завод-изготовитель	Единица измерения	Коли- чество	Масса единицы кг	Примечание		
1	2	3	4	5	6	7	8	9		
	С АНИТАРНО - ТЕХНИЧЕСКОЕ ОБОРУДОВАНИЕ									
1	Умывальник с пьедесталом				шт	1				
	Смеситель для умывальника с верхней камерой смешения				шт	1				
	Сифон бутылочный пластмассовый с выпуском и вертикальным отводом для умывальников				шт	1				
2	Унитаз-компакт с косым выпуском				шт	1				
4	Поддон душевой пластмассовый				шт	1				
	Смеситель для душа См - Д - Ст	ГОСТ 25809 - 83*			шт	1				
	Сифон для душевого поддона	ГОСТ 23412-79			шт	1				
	-- Противопожарная система В2 --									
1	Труба стальная обыкновенная Ø 57х3.0	ГОСТ 10704-91.			м	38.0				
2	Окраска труб масляной краской (красной) 2 раза				м²/кг	11.5/1.42				
3	Задвижка чугунной фланцевый Ø50 / Фланец Ø 50	30ч66р			шт	1 / 2				
4	Кранштейн для крепления стальных труб				шт	58				
5	Колено стальное Ø 50				шт	8				
6	Стальной тройник Ø 50х50				шт	1				
7	Кран пожарный с шкафчиком Ø50 в комплекте:	ШПК-321			комп.	2				
8	Вентиль запорный пожарный Ø50	1Б1Р			шт	2				
9	Ствол пожарный ручной Ø50	РС-50			шт	2				
10	Головка соединительная для противопожарного оборудования цапковая Ø50	2217-76			шт	2				
11	Рукав пожарный напорный, льняной Ø50 L=18,5 м	471-75			шт	2				
12	Поворотная кассета				шт	2				
13	Огнетушитель химический пенный	ОП-5			шт	4				