
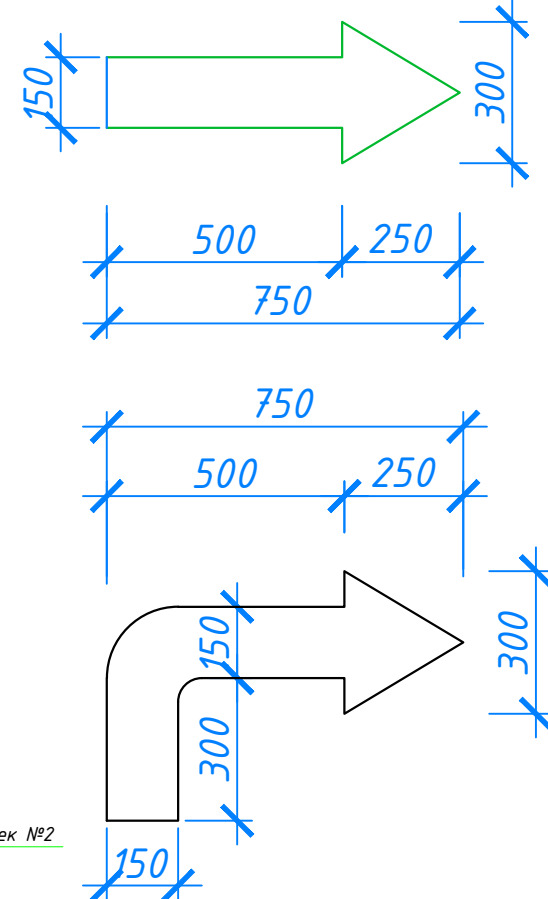


План стен первого этажа М1:100

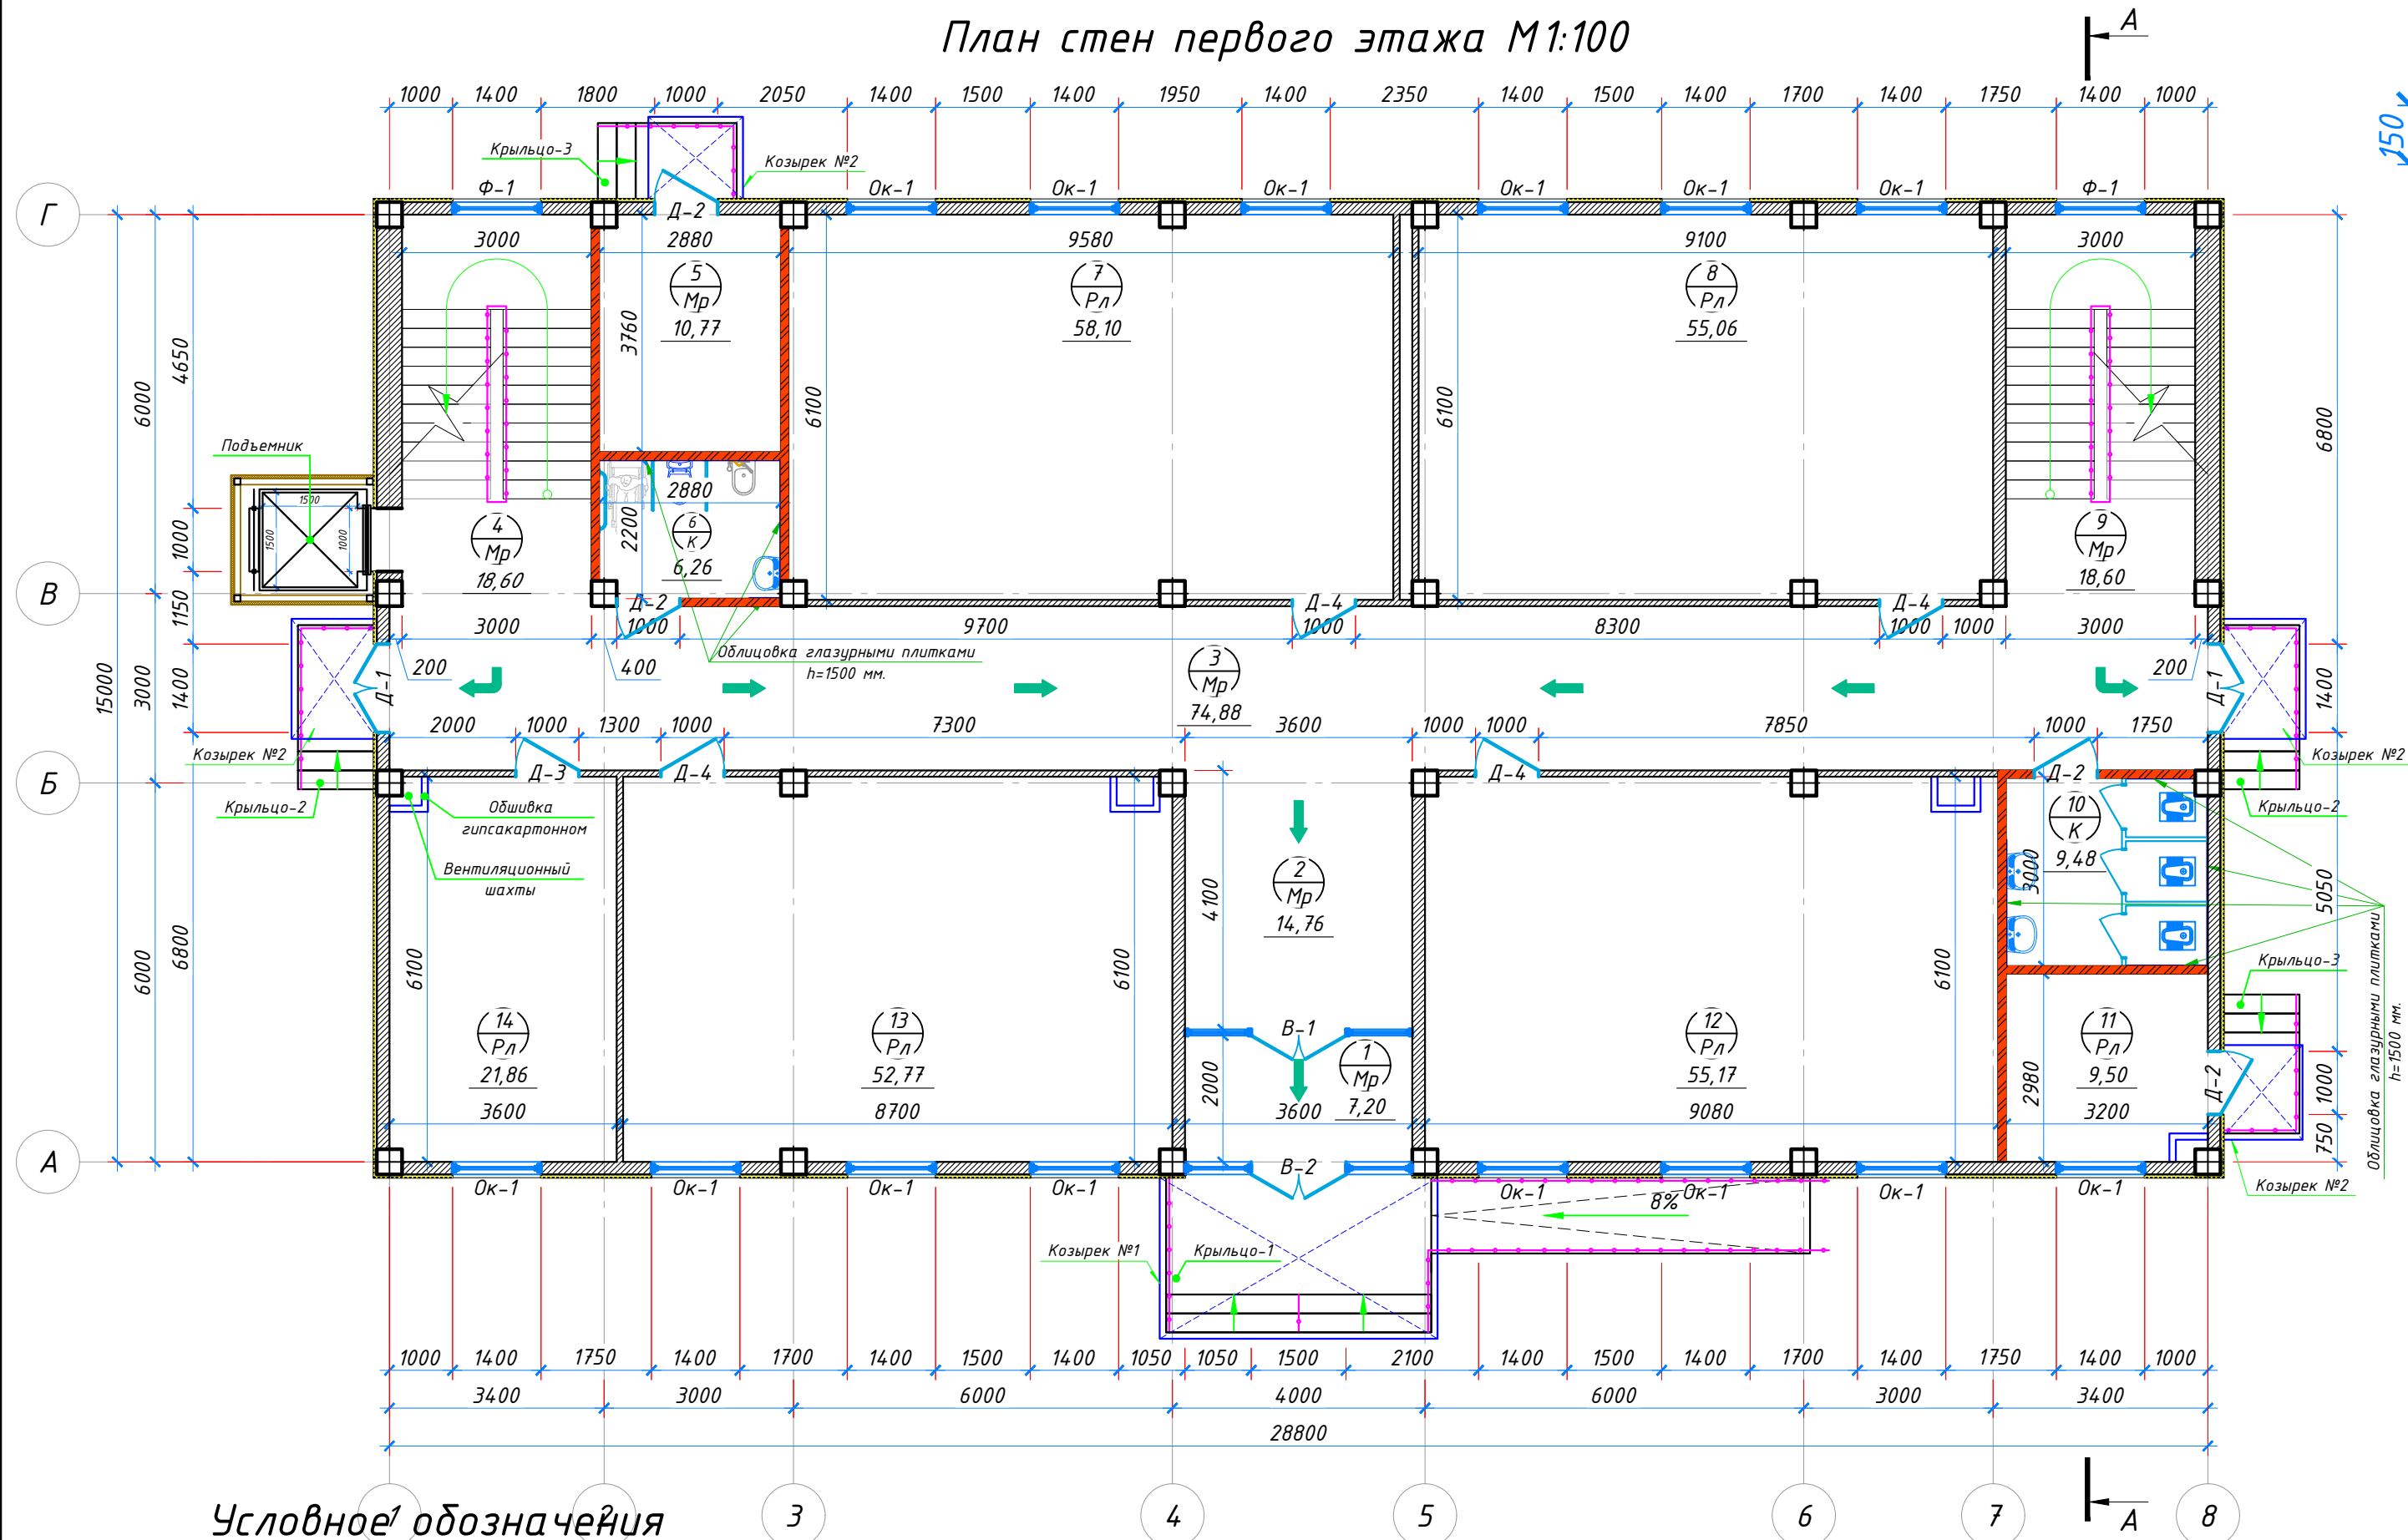

Условные обозначения

- Автоклавные газобетонные блоки, плотностью 600кг/м³ толщиной-400мм (см. лист КЖ-__)
- Автоклавные газобетонные блоки, плотностью 600кг/м³ толщиной-200мм (см. лист КЖ-__)
- Перегородка из автоклавные газобетонные блоки, плотностью 600кг/м³ толщиной-100мм (см. лист КЖ-__)
- Перегородка из жённого кирпича М75 толщ. 120мм (см. лист КЖ-__)
- Перегородка из ГКЛВ по серии 1.031.9-2.07 марка перегородок С 112 (см . раздел АР ____-лист) , толщ . 100 мм, два слоя
- Фасад Минераловатные плиты на основе базальтового волокна плотность: 140 кг/м³ -толщиной δ=50 мм.

Экспликация помещений

Номер помещения	Наименование	Площадь, м	Тип пола	
			Обозначения пола	Наименование тип пола
1	Тамбур	7.2	Мр	Мраморный пол
2	Вестибюль	14.76	Мр	Мраморный пол
3	Коридор	74.88	Мр	Мраморный пол
4	Лестничная клетка №1	18.6	Мр	Мраморный пол
5	Узелвод	10.77	Мр	Мраморный пол
6	Сан-узел для инвалидов	6.26	К	Керамический пол
7	Учебный класс на 30 мест	58.1	Рл	Релин пол
8	Учебный класс на 30 мест	55.06	Рл	Релин пол
9	Лестничная клетка №2	18.6	Мр	Мраморный пол
10	Туалет для мальчиков	9.48	К	Керамический пол
11	Коровул хона	9.5	Рл	Релин пол
12	Учебный класс на 30 мест	55.17	Рл	Релин пол
13	Учебный класс на 30 мест	52.77	Рл	Релин пол
14	Учительская	21.86	Рл	Релин пол
Общая площадь		413.01		



Спецификация расхода материалов для светящегося окраска в темноте

№ п/п	Обозначения	Наименование	К-во		Масса	Примеч.
			1- эт	Всего		
1		На пол	6	6	0.11	0.66
2		На пол	2	2	0.15	0.3
3		На стене	12	12	0.15	1.8

Примечание.1.Окраска светящаяся из ламинафора светится в темноте для эвакуационного выхода

						Дог. № _____ от " _____ " _____ 2025г.				АР		
						Namangan viloyati, CHortoq tumani, CHorsu MFY,xududida joylashkan 12-sonli maktabni rekonstruksiya qilish (420-o'rinli yangi o'quv binosi qurish)						
Изм.	Кол. уч.	Лист	№ док.	Подп.	Дата							
ЛБМ	Б.Муминов					420-o'rinli yangi o'quv binosini qurish				Стадия	Лист	Листов
Бажарди	Э.Турсунбоев									РП	8	32
Текширди:	Б.Муминов					План стен первого этажа М1:100				 NEW CITY PROJECT		

План стен второго этажа М 1:100

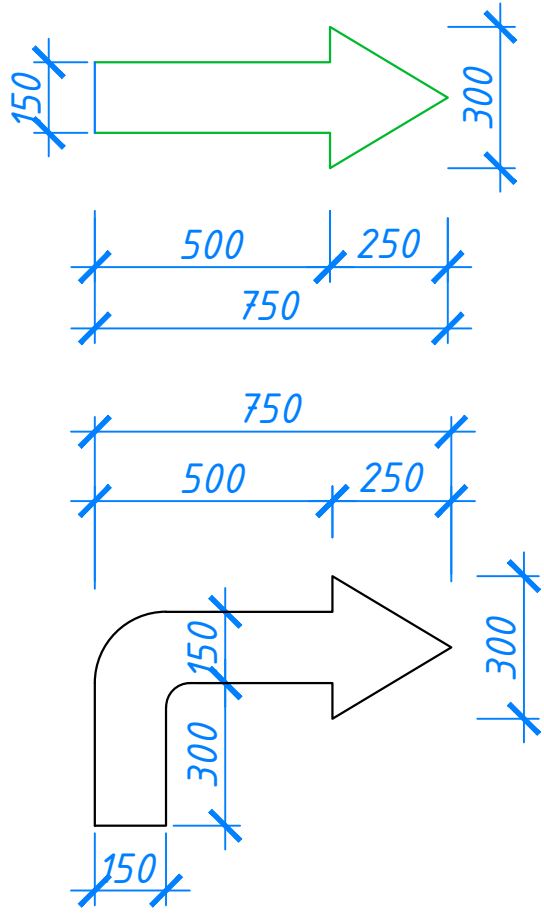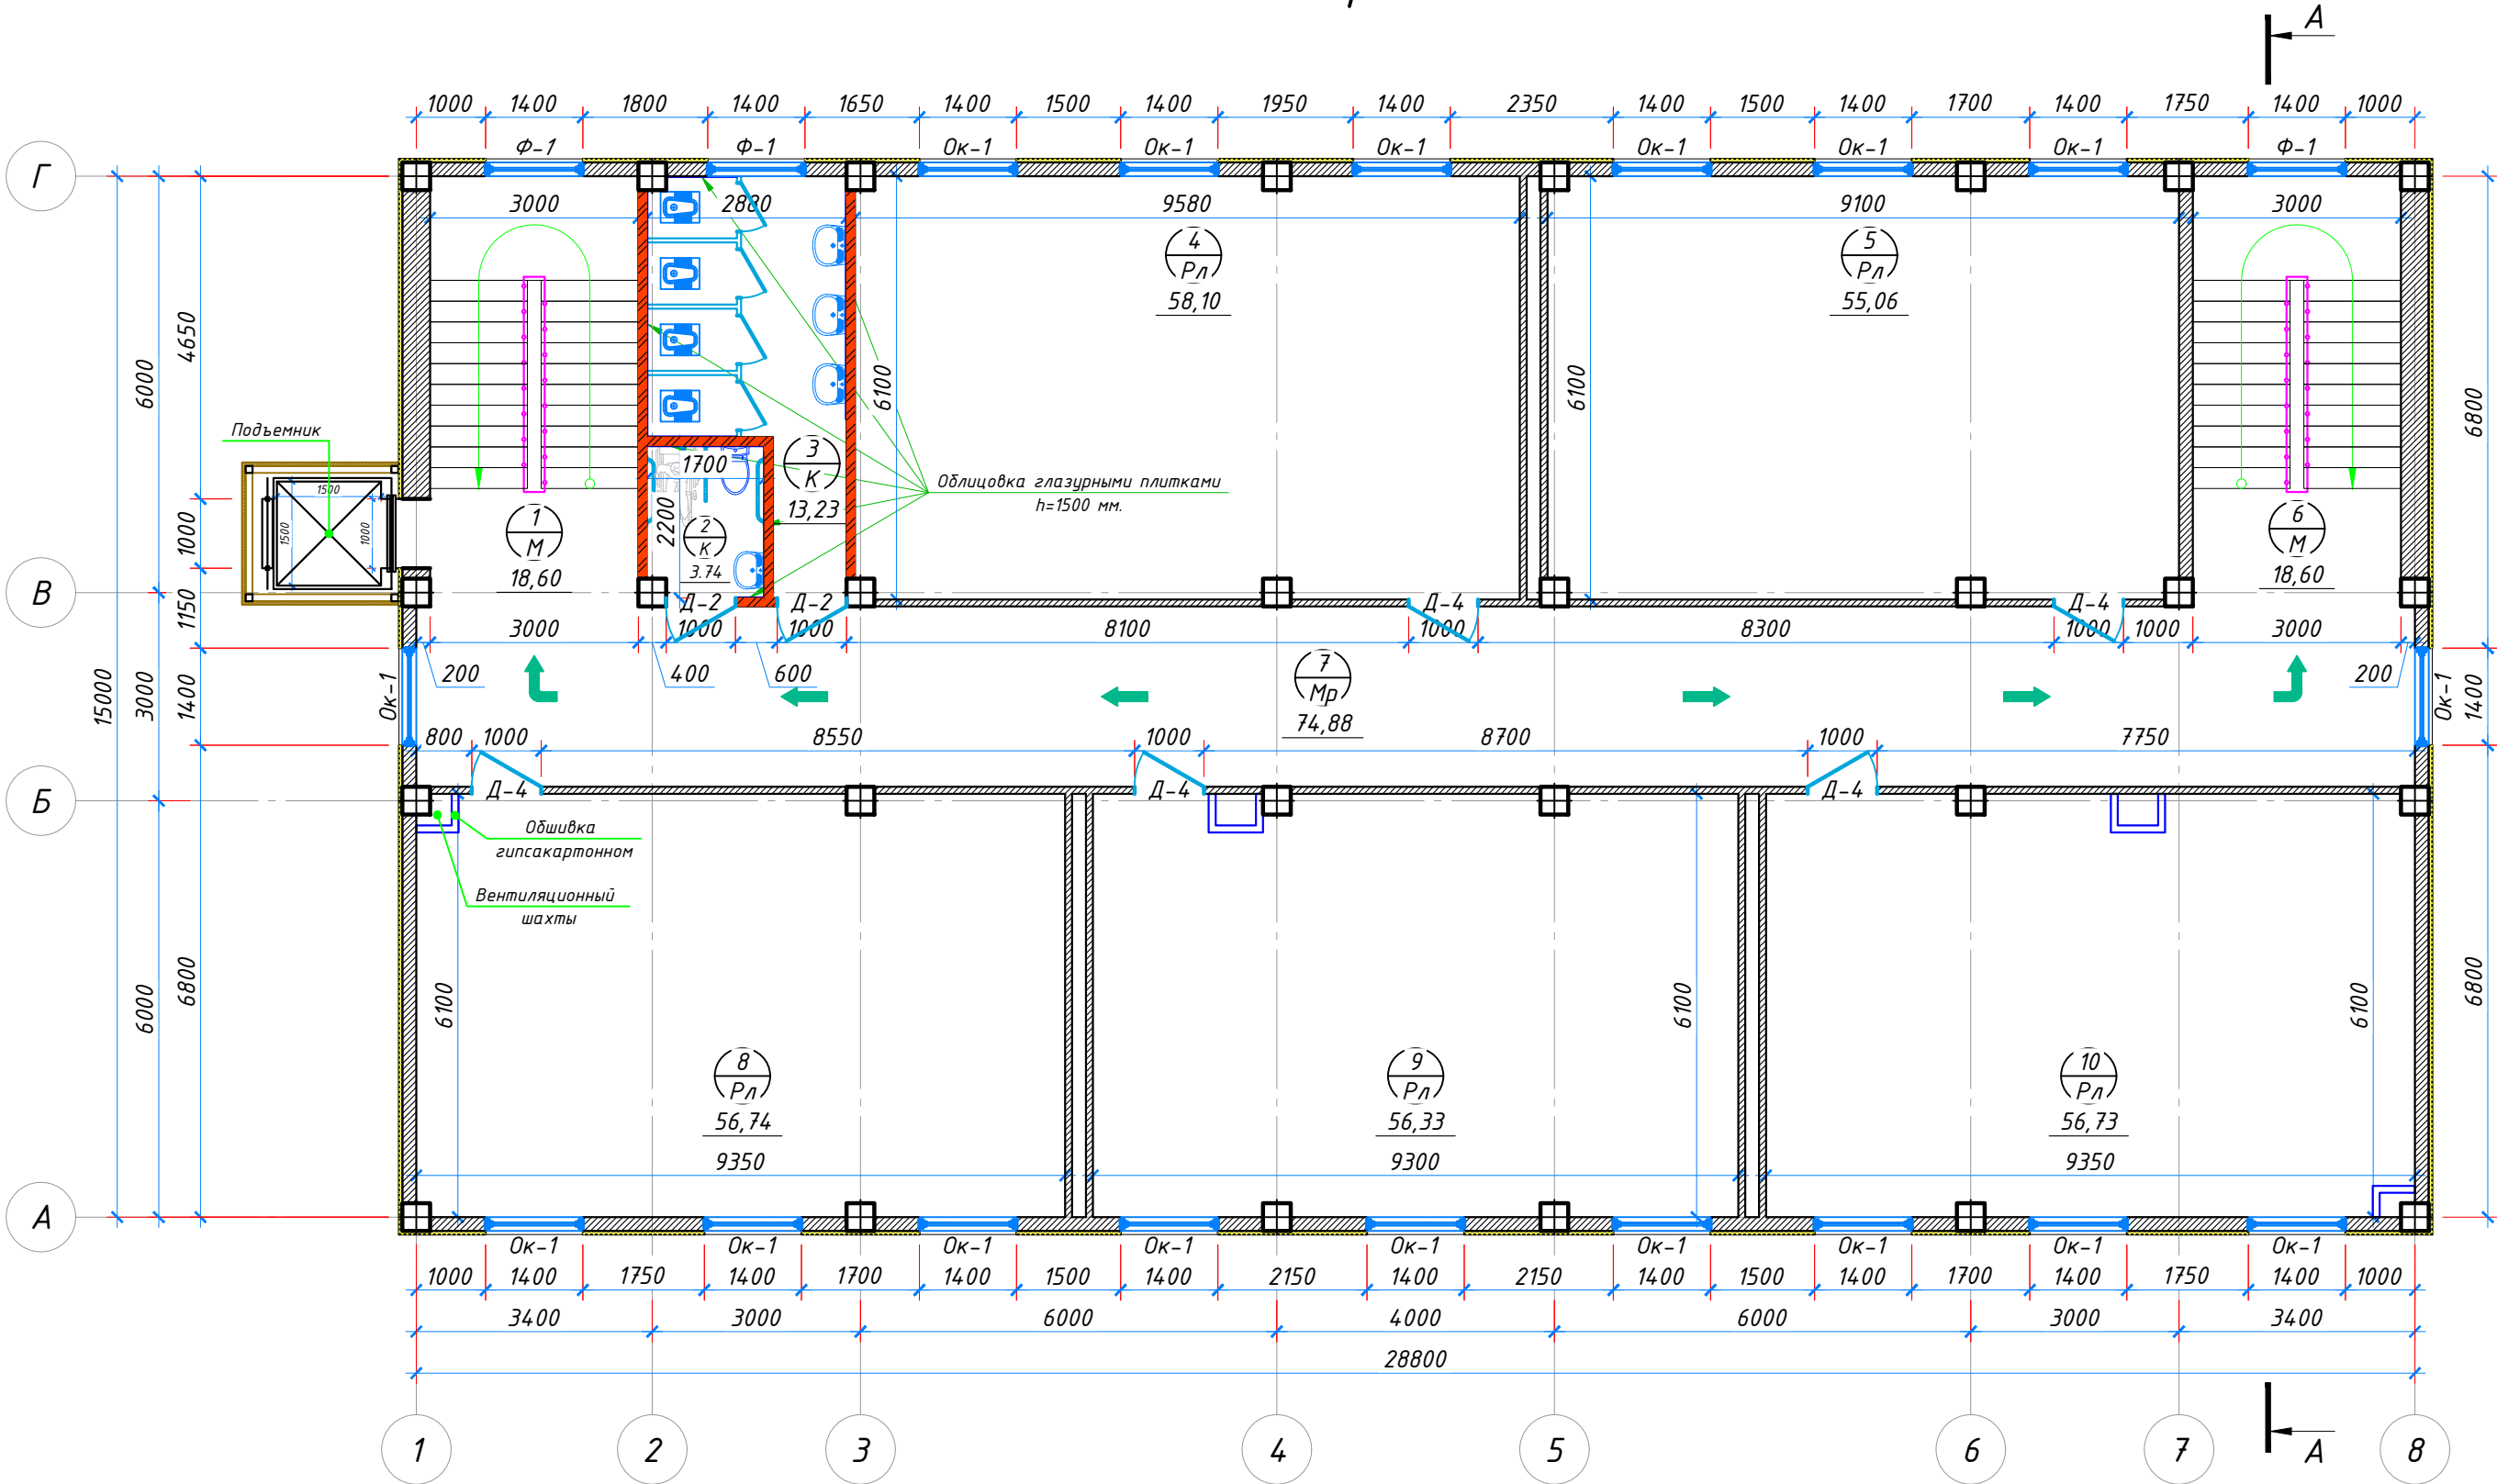

Экспликация помещений				
Номер помещения	Наименование	Площадь, м	Тип пола	
			Обозначения пола	Наименование тип пола
1	Лестничная клетка №1	18.6	М	Масленной краска
2	Сан-узел для инвалидов	3.74	К	Керамический пол
3	Сан-узел для девочек	13.23	К	Керамический пол
4	Учебный класс на 30 мест	58.1	Рл	Релин пол
5	Учебный класс на 30 мест	55.06	Рл	Релин пол
6	Лестничная клетка №2	18.6	М	Масленной краска
7	Коридор	74.88	Мр	Мраморный пол
8	Учебный класс на 30 мест	56.74	Рл	Релин пол
9	Учебный класс на 30 мест	56.33	Рл	Релин пол
10	Учебный класс на 30 мест	56.73	Рл	Релин пол
Общая площадь		412.01		

Спецификация расхода материалов для светящегося окраска в темноте						
№ п/п	Обозначения	Наименование	К-во		Масса	Примеч.
			2- эт	Всего		
1		На пол	4	4	0.11	0.44
2		На пол	2	2	0.15	0.3
3		На стене	8	8	0.15	1.2
Примечание.1.Окраска светящаяся из ламинатора светится в темноте для эвакуационного выхода						


Условные обозначения

- Автоклавные газобетонные блоки, плотностью 600кг/м³ толщиной-400мм (см. лист КЖ-__)
- Автоклавные газобетонные блоки, плотностью 600кг/м³ толщиной-200мм (см. лист КЖ-__)
- Перегородка из автоклавные газобетонные блоки, плотностью 600кг/м³ толщиной-100мм (см. лист КЖ-__)
- Перегородка из жённого кирпича М75 толщ. 120мм (см. лист КЖ-__)
- Перегородка из ГКЛ/В по серии 1.031.9-2.07 марка перегородок С 112 (см . раздел АР __-лист) , толщ . 100 мм, два слоя
- Фасад Минераловатные плиты на основе базальтового волокна плотность: 140 кг/м³ -толщиной δ=50 мм.

Дог. № _____ от " _____ " _____ 2025г. АР					
Namangan viloyati, CHortoq tumani, CHorsu MFY,xududida joylashkan 12-sonli maktabni rekonstruksiya qilish (420-o'rinli yangi o'quv binosi qurish)					
Изм.	Кол. уч.	Лист	№ док.	Подп.	Дата
ЛБМ	Б.Муминов				
Бажарди	Э.Турсунбоев				
Текширди:	Б.Муминов				
420-o'rinli yangi o'quv binosini qurish				Стадия	Лист
План стен второго этажа М 1:100				РП	9
				Листов	32
				NEW CITY PROJECT	
				Формат А4х3	


[illegible]

 -Автоклавные газобетонные блоки, плотностью 600кг/м³ толщиной-400мм (см. лист КЖ-__)
 -Автоклавные газобетонные блоки, плотностью 600кг/м³ толщиной-200мм (см. лист КЖ-__)
 - Перегородка из автоклавные газобетонные блоки, плотностью 600кг/м³ толщиной-100мм (см. лист КЖ-__)
 -Перегородка из жжённого кирпича М75 толщ. 120мм (см. лист КЖ-__)
 - Перегородка из ГКЛВ по серии 1.031.9-2.07 марка перегородок С 112 (см . раздел АР__-лист), толщ . 100 мм, два слоя
 -Фасад Минераловатные плиты на основе базальтового волокна плотность: 140 кг/м³ -толщиной δ=50 мм.

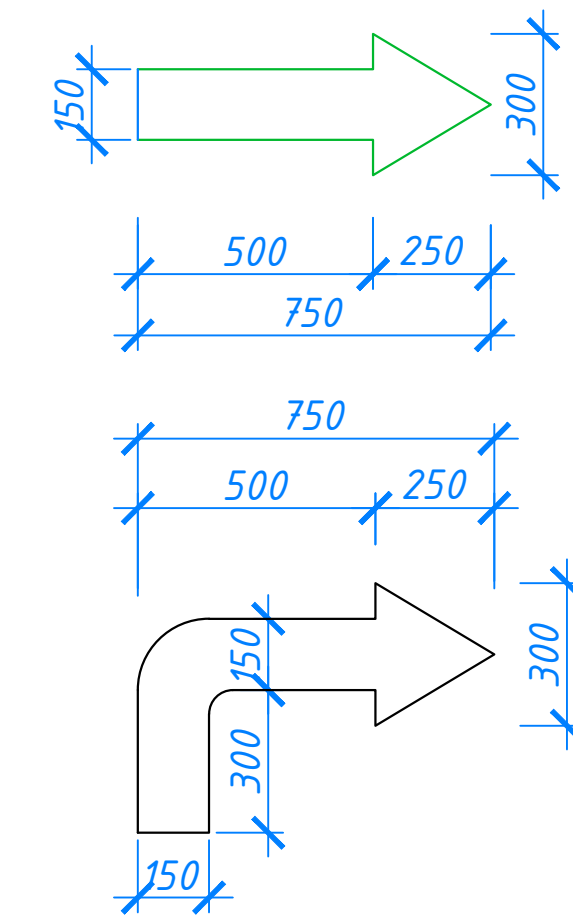

Экспликация помещений				
Номер помещения	Наименование	Площадь, м	Тип пола	
			Обозначения пола	Наименование тип пола
1	Лестничная клетка №1	18.6	М	Масленной краска
2	Сан-узел для инвалидов	3.74	К	Керамический пол
3	Сан-узел для девочек	13.23	К	Керамический пол
4	Учебный класс на 30 мест	58.1	Рл	Релин пол
5	Учебный класс на 30 мест	55.06	Рл	Релин пол
6	Лестничная клетка №2	18.6	М	Масленной краска
7	Коридор	74.88	Мр	Мраморный пол
8	Учебный класс на 30 мест	56.74	Рл	Релин пол
9	Учебный класс на 30 мест	56.33	Рл	Релин пол
10	Учебный класс на 30 мест	56.73	Рл	Релин пол
	Общая площадь	412.01		

Спецификация расхода материалов для светящегося окраска в темноте

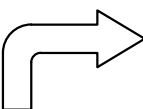№ п/п	Обозначения	Наименование	К-во		Масса	Примеч.
			З-эт	Всего		
1		На пол	4	4	0.11	0.44
2		На пол	2	2	0.15	0.3
3		На стене	8	8	0.15	1.2

Примечание.1.Окраска светящаяся из ламинатора светится в темноте для эвакуационного выхода

[illegible]

Марка	Эскиз	Тип гипсокар- тона	Заполнитель	Шаг стоечных профилей, мм	Марка направляюще-го профиля	Марка стоечного профиля	Количество, м ²	Примечание
С112		ГКЛВ δ=12.5ммx2	-	600	ПН 50x50	ПС 50x50		лист ГКЛВ =54.0м ²

						Доғ. № _____, от " _____ " _____ 2025г.			AP
						Namangan viloyati, CHortoq tumani, CHorsu MFY, xududida joylashkan 12-sonli maktabni rekonstruksiya qilish (420-o'rinli yangi o'quv binosi qurish)			
Изм.	Кол. уч.	Лист	№ док.	Подп.	Дата				
ЛБМ	Б.Муминов					420-o'rinli yangi o'quv binosini qurish	Стадия	Лист	Листов
Бажарди	Э.Турсунбоев						РП	10	32
Текширди:	Б.Муминов					План стен третьего этажа М 1:100		NEW CITY PROJECT	