


ТИП-1

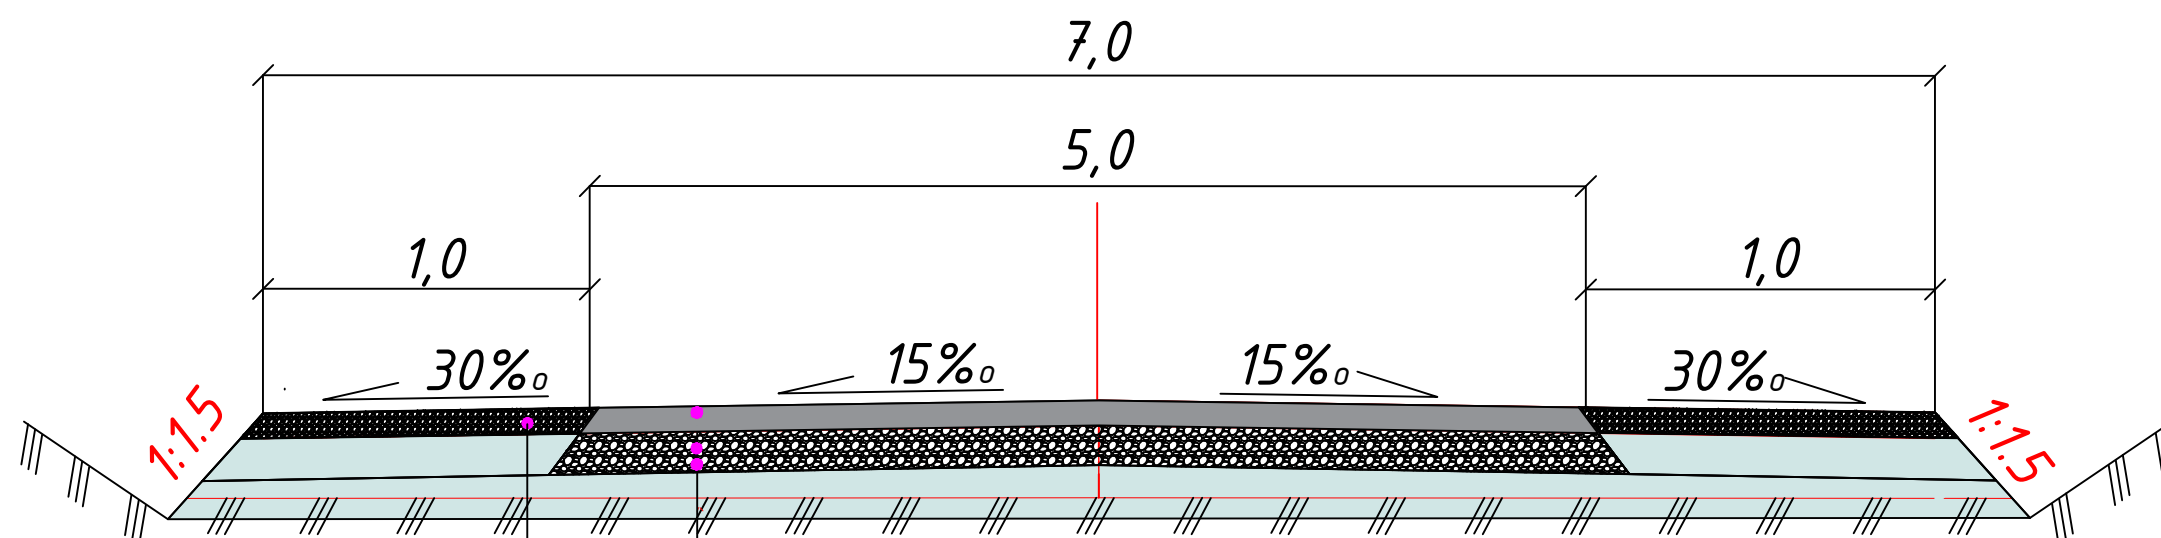

Обочин из ГПС с толщиной $h=10\text{см}$

Верхний слой покрытия из горячей плотный м/з а/б смеси типа Б	
марки 2 по ГОСТ 9128-2013	- 0.05.


Нижний слой покрытия из горячей порыстый к/з а/б смеси типа Б	
марки 1 по ГОСТ 9128-2013	- 0,07.

Верхний слой основания из ГПС по ГОСТ 23735-2014	- 0.20.
--	---------

Нижний слой основания из ГПС по ГОСТ 23735-2014	- 0.20.
---	---------


						2026 з.		
						Гулистон туман Аҳиллик маҳалласи ҳудудидан оқиб ўтувчи Сирдарё дарёсининг 10,9 га ер майдонида туризм хизмат кўрсатиш комплексини ташкил этиш (ПК-49)		
Изм.	Кол.уч	Лист	№доқ.	Подпись	Дата			
Г И П	Юсупов Б							
Разработал	Юсупов Б				Типовой поперечный профиль Трасса	Стадия	Лист	Листов
Н. контр.	Зарпуллаев А					РП	1	2
						с ПК 0+00 по ПК 6+90	“BUSINES MEGA PROJECT” г.Сырдарья.	

ТИП-1

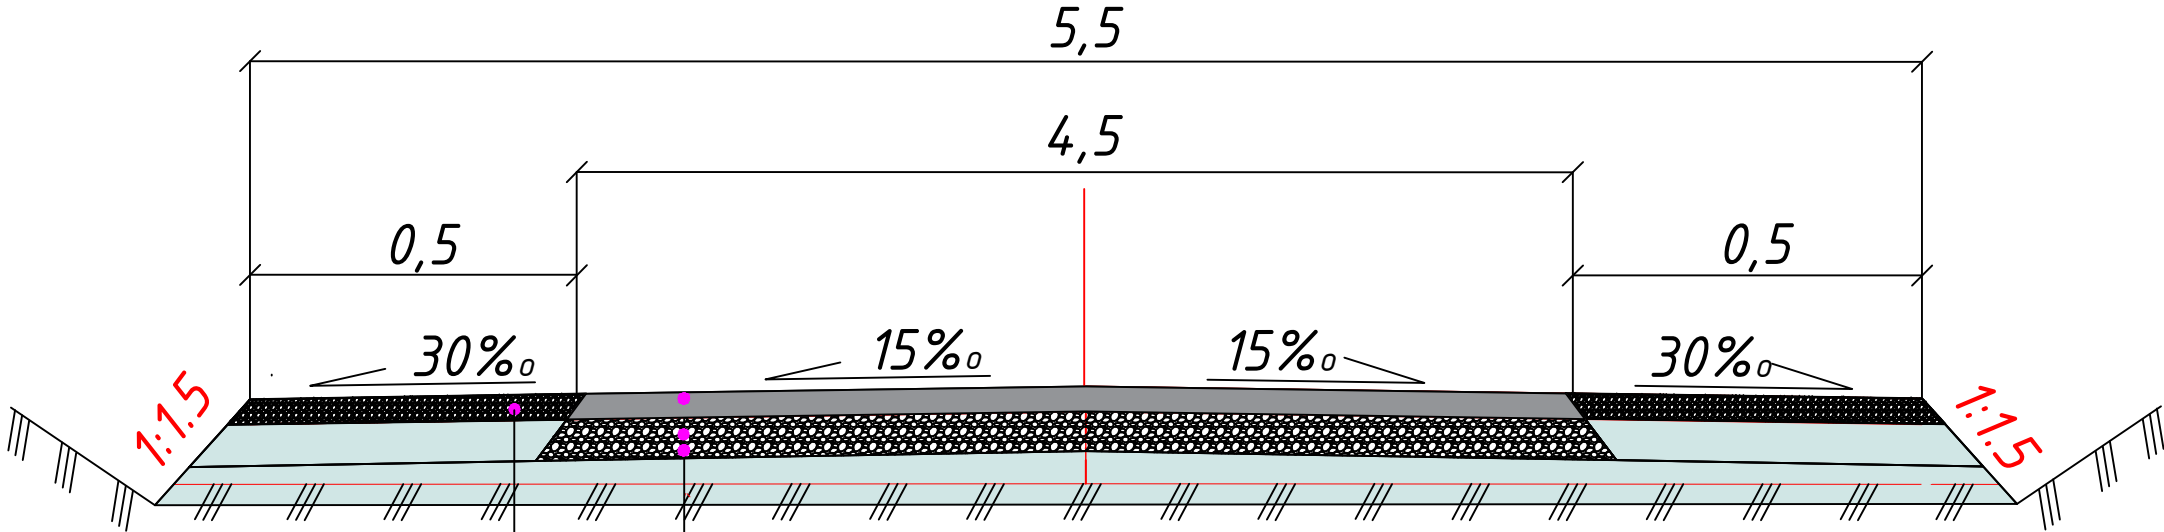

Обочин из ГПС с толщиной h=10см

Верхний слой покрытия из горячей плотный м/з а/б смеси типа Б	
марки 2 по ГОСТ 9128-2013	- 0.05.
Нижний слой покрытия из горячей пористый к/з а/б смеси типа Б	
марки 1 по ГОСТ 9128-2013	- 0.07.
Верхний слой основания из ГПС по ГОСТ 23735-2014	
	- 0.20.
Нижний слой основания из ГПС по ГОСТ 23735-2014	
	- 0.20.

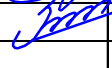						2026 г.			
						Гулистон туман Аҳиллик маҳалласи ҳудудидан оқиб ўтувчи Сирдарё дарёсининг 10,9 га ер майдонида туризм хизмат кўрсатиш комплексини ташкил этиш (ПК-49)			
Изм.	Кол.уч	Лист	Ндок.	Подпись	Дата	Типовой поперечный профиль Трасса 1	Стадия	Лист	Листов
Г И П			Юсупов Б				РП	2	2
Разработал			Юсупов Б						
Н. контр.			Зарпуллаев А			с ПК 0+00 по ПК 1+85	"BUSINES MEGA PROJECT" г.Сырдарья.		