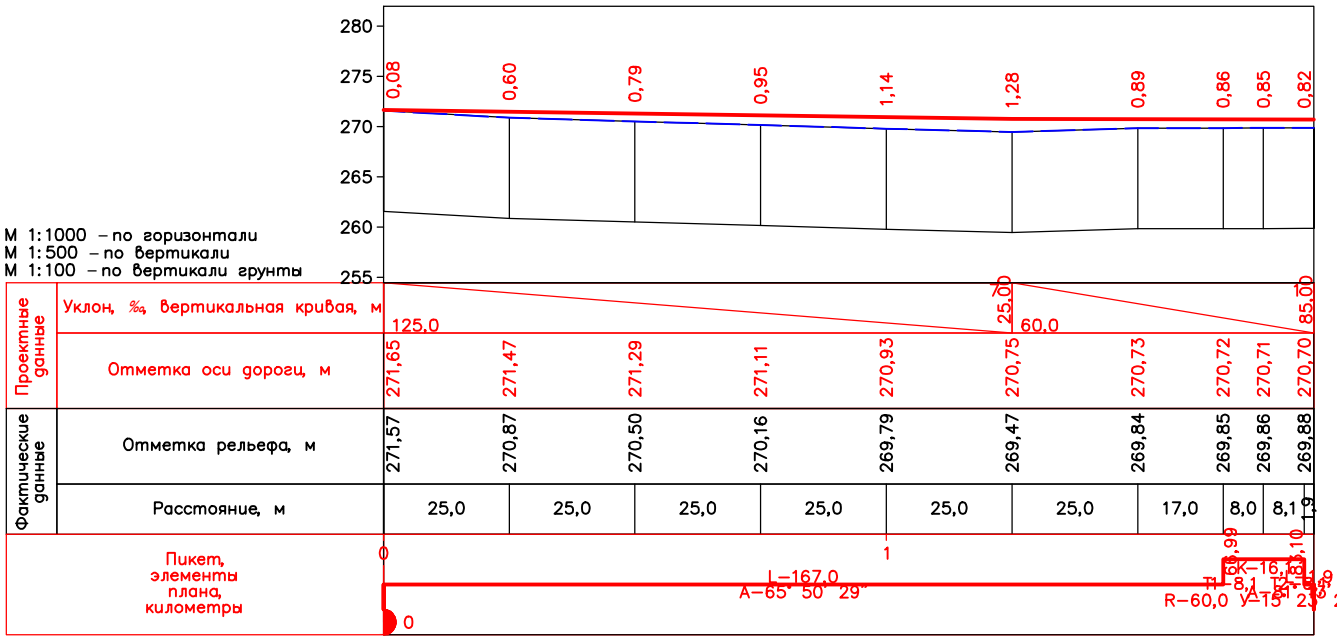

						2026 г.	
						Гулистон туман Аҳиллик маҳалласи ҳудудидан оқиб ўтувчи Сирдарё дарёсининг 10,9 га ер майдонида туризм хизмат кўрсатиш комплексини ташкил этиш (ПК-49)	
Изм.	Кол.уч	Лист	Nдок.	Подпись	Дата		
Г И П		Юсупов Б				*Продольный профиль Трасса 1*	Стадия: РП; Лист: 1; Листов: 1
Разработал		Юсупов Б					
Н. контр.		Зарпуллаев А				*с ПК 0+00 до ПК 1+85*	"BUSINES MEGA PROJECT" г.Сырдарья.