

РЕСПУБЛИКА УЗБЕКИСТАН
ГОРОД ТАШКЕНТА ТАШКЕНТА ОБЛАСТИ

ООО "SSM LOYIHA"



РАБОЧИЙ ПРОЕКТ

Bekobod tumani, Qushchi MFYdagi Qushchi tibbiyot punkti
binosini mukammal ta'mirlash (mavjud 50 qatnovli bino
ta'mirlash 1-tip OP)ni loyihalash.

Ограждение и ворота

Г.Джизак - 2026 г.

РЕСПУБЛИКА УЗБЕКИСТАН
ГОРОД ТАШКЕНТА ТАШКЕНТА ОБЛАСТИ

ООО "SSM LOYIHA"



РАБОЧИЙ ПРОЕКТ


Bekobod tumani, Qushchi MFYdagi Qushchi tibbiyot punkti
binosini mukammal ta'mirlash (mavjud 50 qatnovli bino
ta'mirlash 1-tip OP)ni loyihalash.

Ограждение и ворота

Директор:
ГИП:

Кувондигов Ш
Хайдаров И



Г.Джизак - 2026 г.

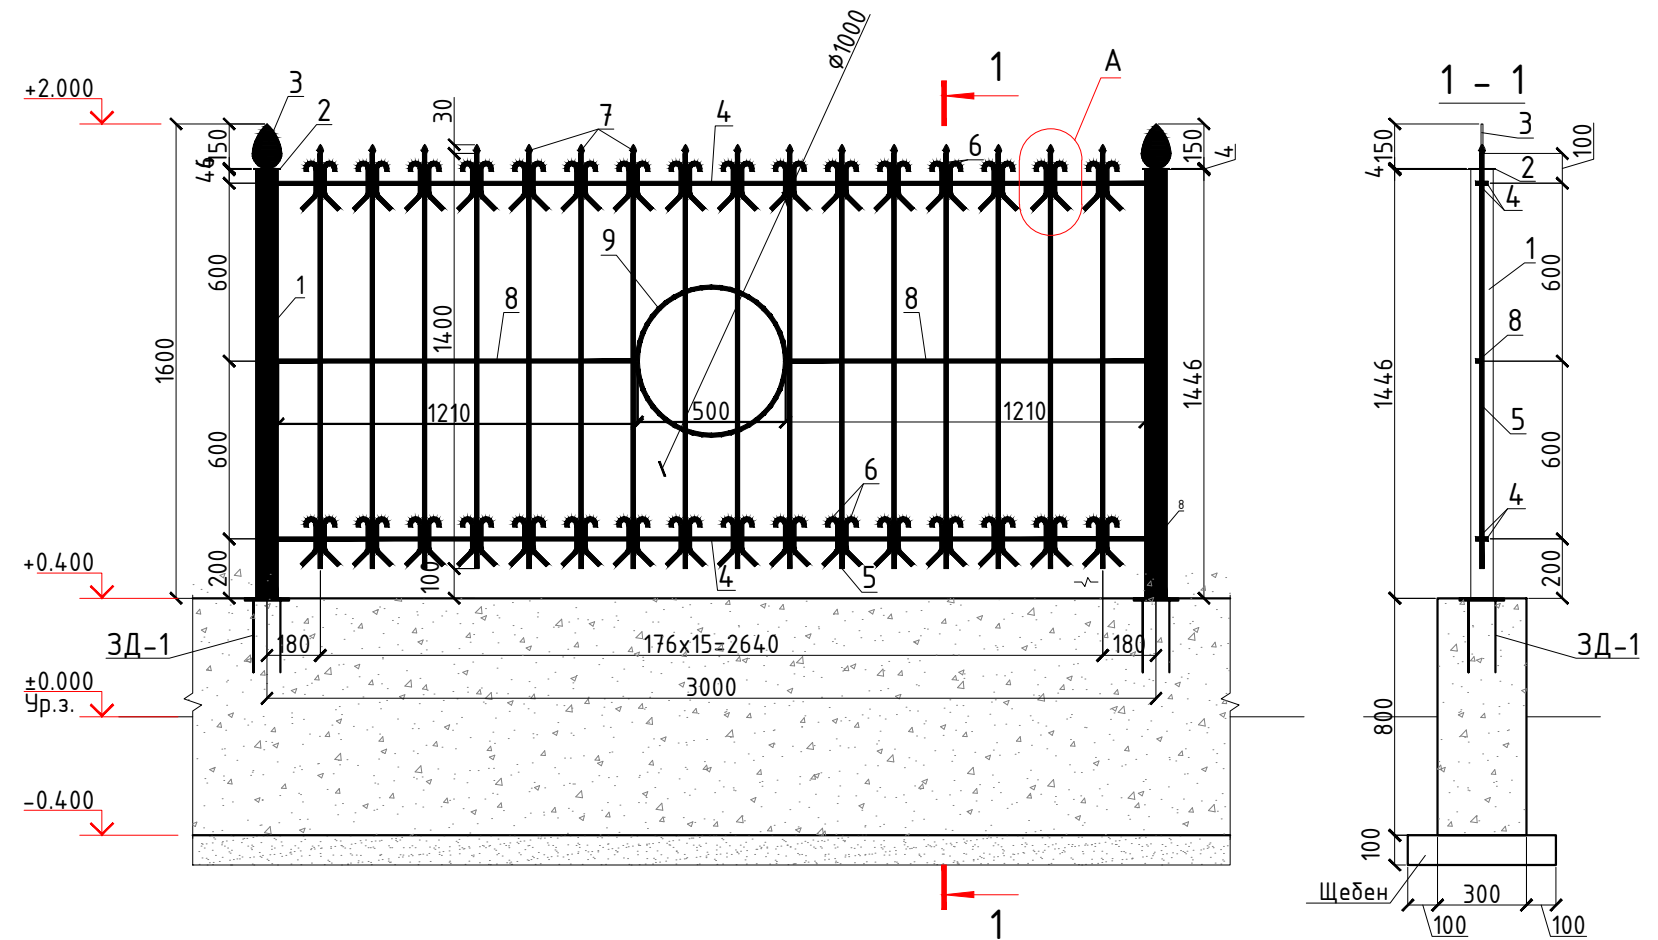


Поз.	Обозначение	Наименование	Кол.	Масса ед.,кг.	Примечание
		<u>Секция ограждения</u>	8	77.32	618.56
1	ГОСТ 8732-78	Труба 76х4, L=1446	1	10.27	10.27
2	ГОСТ 19903-74	Лист 4х90х90	1	0.254	0.254
3	ГОСТ 19903-74	Лист 8х100х150h	1	0.942	0.942
4	ГОСТ 2591-71	2 ■ 15х15, L=2920	2	10.34	20.68
5	ГОСТ 8639-82	Труба квадратная 15х15х1.5, L=1400	16	0.847	13.55
6	ГОСТ 8639-82	Труба квадратная 15х15х1.5, L=225	64	0.14	8.96
7	ГОСТ 5781-82*	φ18Al, L=30	16	0.06	0.96
8	ГОСТ 2591-71	■ 15х15, L=1210	2	2.14	4.28
9	ГОСТ 2591-71	■ 15х15, L=1570	1	2.78	2.78
		<u>Фундамент (Зп.м.)</u>			
ЗД-1		Закладная деталь ЗД-1	1	3.49	3.49
.	ГОСТ 19903-74	Лист 8х180х180	1	2.035	2.035
.	ГОСТ 5781-82*	φ14AlI, L=300	4	0.363	1.452
		Бетон кл В12.5	.	0.72	м³


						2026г.				AC	
						Bekobod tumani, Qushchi MFYdagi Qushchi tibbiyot punkti binosini mukammal ta'mirlash (mavjud 50 qatnovli bino ta'mirlash 1-tip OP)ni loyihalash.					
Изм.	Кол.уч	Лист	Н.док	Подпись	Дата	Tibbiyot binosi	Стадия	Лист	Листов		
ГИП		Хаўдаров И					РП	1	3		
Разраб.		Хаўдаров И									
Н.контр		Кувондиков				Металлическое ограждение		"SSM LOYIHA" MCHJ			

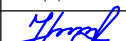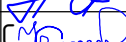

						2026г.	AC		
						Bekobod tumani, Qushchi MFYdagi Qushchi tibbiyot punkti binosini mukammal ta’mirlash (mavjud 50 qatnovli bino ta’mirlash 1-tip OP)ni loyihalash.			
Изм.	Кол.уч	Лист	№ док	Подпись	Дата	Tibbiyot binosi	Стадия	Лист	Листов
ГИП	Хаўдаров И						ПП	2	3
Разраб.	Хаўдаров И								
Н.контр	Кувондиков С								
						Калитка		"SSM LOYIHA" MCHJ	

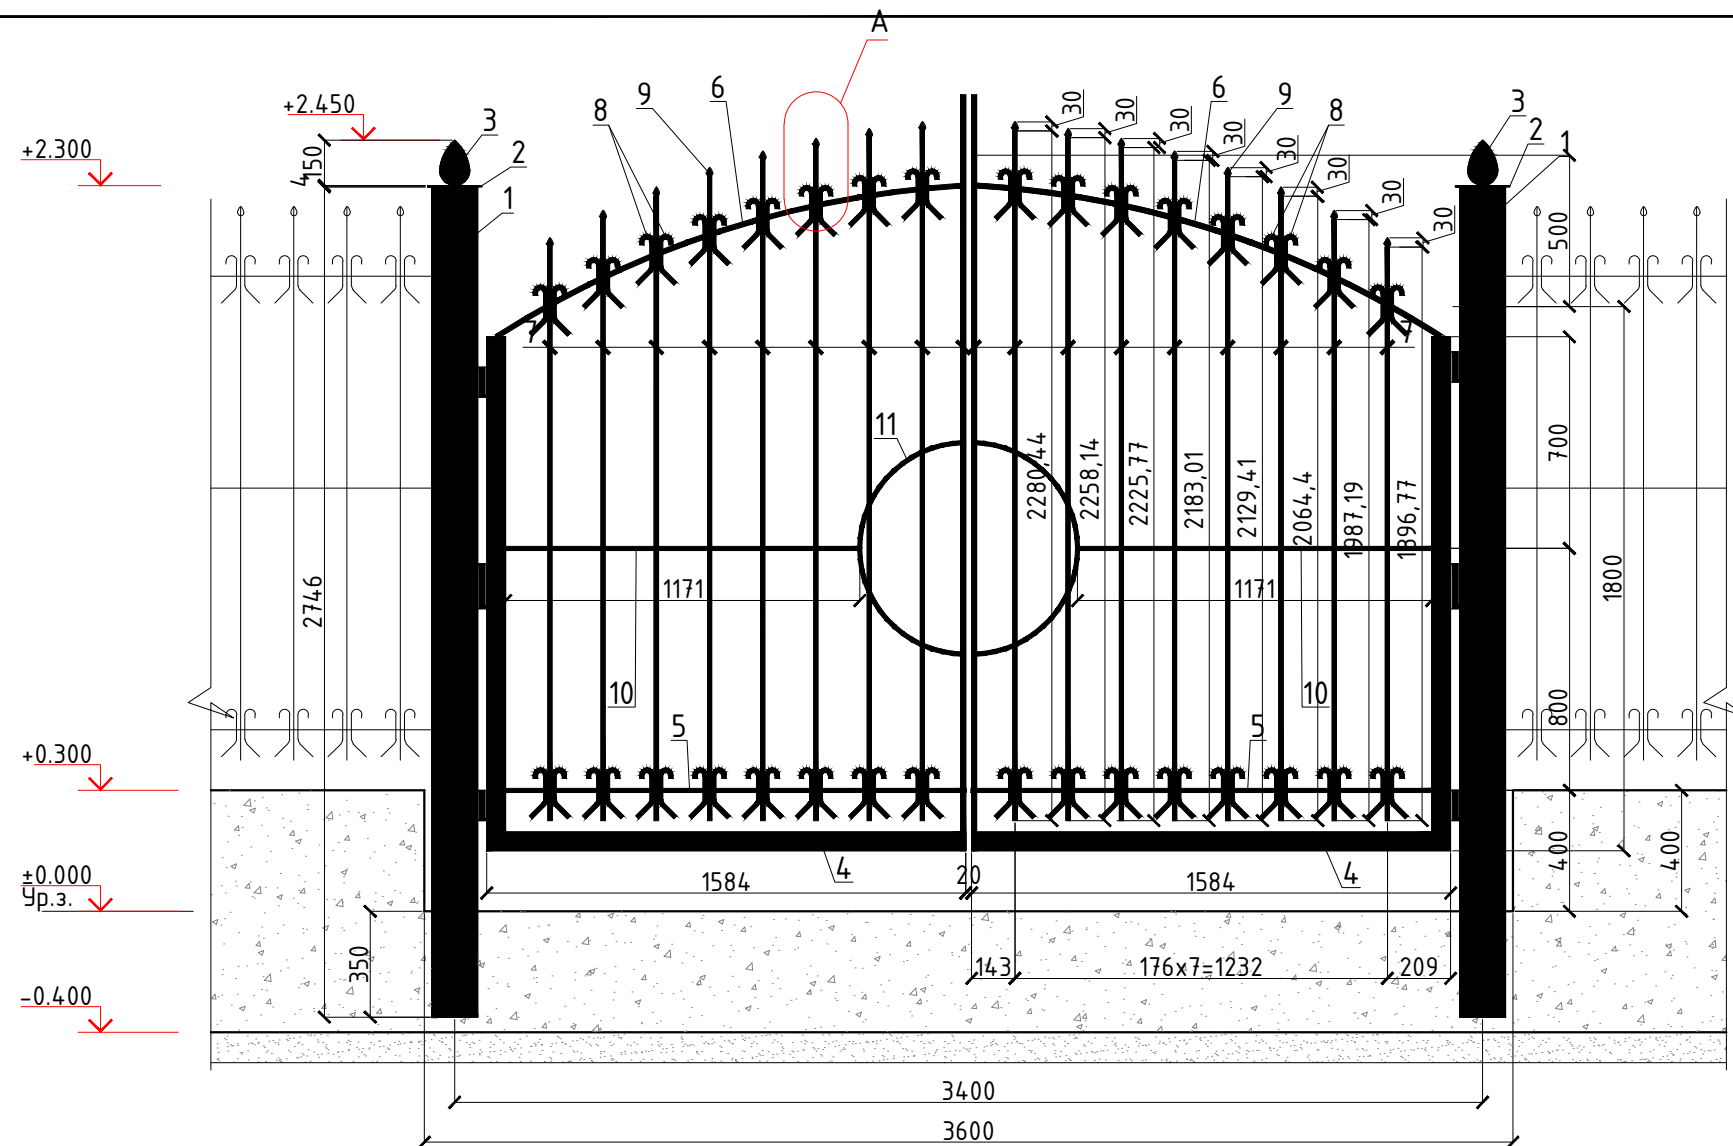

Марка	Обозначение	Наименование	Кол.	Масса ед.кг	Приме- чание
		Ворота	2		
1	ГОСТ 10704-91	Труба 120х4, L=2746	2	33.013	132.05
2	ГОСТ 19903-74	Лист 4х180х180	2	1.017	4.07
3	ГОСТ 19903-74	Лист 8х100х150h	2	0.942	3.77
4	ГОСТ 8545-80	Профиль 60х40х3, L=2821	2	12.497	49.99
5	ГОСТ 2591-71	2 ■ 20х20, L=1560	2	4.898	19.59
6	ГОСТ 2591-71	2 ■ 20х20, L=1640	2	5.150	20.60
6	ГОСТ 8639-82	Труба квадратная 20х20х1.5, L=1700	18	1.496	53.86
7	ГОСТ 8639-82	Труба квадратная 20х20х1.5, L=225	64	0.198	25.34
8	ГОСТ 5781-82*	Ø18Al, L=40	16	0.080	2.55
9	ГОСТ 19903-74	■ 15х15, L=1170	2	2.071	8.28
10	ГОСТ 19903-74	■ 15х15, L=1090	2	1.929	7.72
0		Фундамент п.м	3,60		
0		Бетон кл В12.5	0,150	м³	1.080
0		Отделки			
1	Стена	Грунтовка, Окраска двумя слоями эмали ПФ133 по ГОСТ 926-82 или ПФ115 по ГОСТ 6465-76 за два раза	8,8	м²	17.60
2	Цокль	Цем.-песчанная штукатурка. Масляными красками.	2,1	м²	4.20

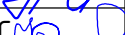						2026г.	AC
						Bekobod tumani, Qushchi MFYdagi Qushchi tibbiyot punkti binosini mukammal ta'mirlash (mavjud 50 qatnovli bino ta'mirlash 1-tip OP)ni loyihalash.	
Изм.	Кол.уч	Лист	Н.док	Подпись	Дата	Tibbiyot binosi	Стадия
ГИП		Хаўдаров И					Лист
Разраб.		Хаўдаров И					Листов
Н.контр		Кушондиқов	С			РП	3
						Ворона	 "SSM LOYIHA" MCHJ