

Ведомость оснвных комплектов рабочих
чертежей

Обозначение	Наименование	Примеч.
АС	Архитектурное решения	

Ведомость рабочих чертежей основного комплекта
марки АС

Лист	Наименование	Примеч.
АС-1	Общие данные.	
АС-2	Bolalar o'yingohi № 2	
АС-3	Качели горизонтальные (4000x300x560) (2 шт)	
АС-4	Качели 2-х местные (вертикальные) 2700x2900x1400 (2шт)	
АС-5	Горка с крышей 4600x920x2250 (2шт)	
АС-6	Дуговая лестница 4000x2000x800мм (1 шт)	



Характеристика площадки строительства:
Климатический район - II
Расчетная температура наружного воздуха - 16°
С
Нормативная ветровая нагрузка - 0,38 КПа
Нормативная снеговая нагрузка (1 снеговой район) -0,5 КПа
Сейсмичность района составляет 7 баллов
Характеристика здания:
Класс ответственности здания - II
Степень огнестойкости - II
Степень долговечности - II

Технико-экономические показатели.

Марка поз.	Наименование	Площадь, объём
1	Площадь застройки здания м²	
2	Общая площадь здания м²	

						2026–y.	AC					
						Baxmal tumani «Baxmal» QFY hududida yangi maktabgacha ta’lim tashkiloti qurish (120 o’rinli maktabgacha ta’lim tashkiloti qurish)						
O’zg	Dona	Var.	Buyur	Imzo	Sana	Bollar maydonchasi	Bosqich	Varaq	Varaqlar			
L.B.M	J. Lapasov						Ishchi loyiha	1	6			
Bajardi	J. Narzullayev											
Tekshirdi	I. Toshev											
						Общие данные.		“TEXNO LOYIHA” MCHJ Jizzax 2026 y.				

Bolalar o'yingohi

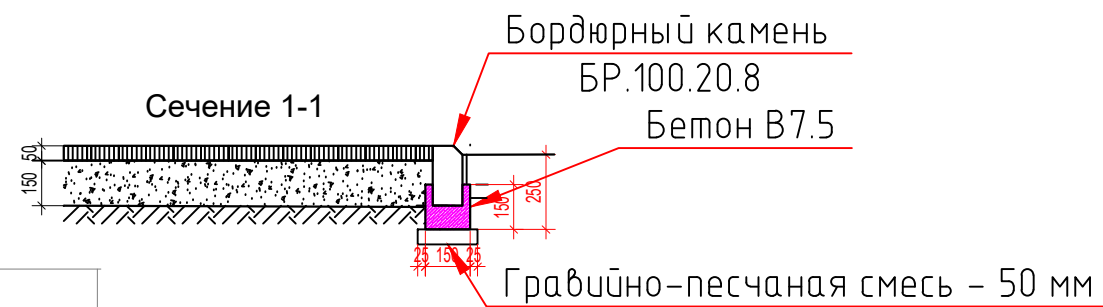
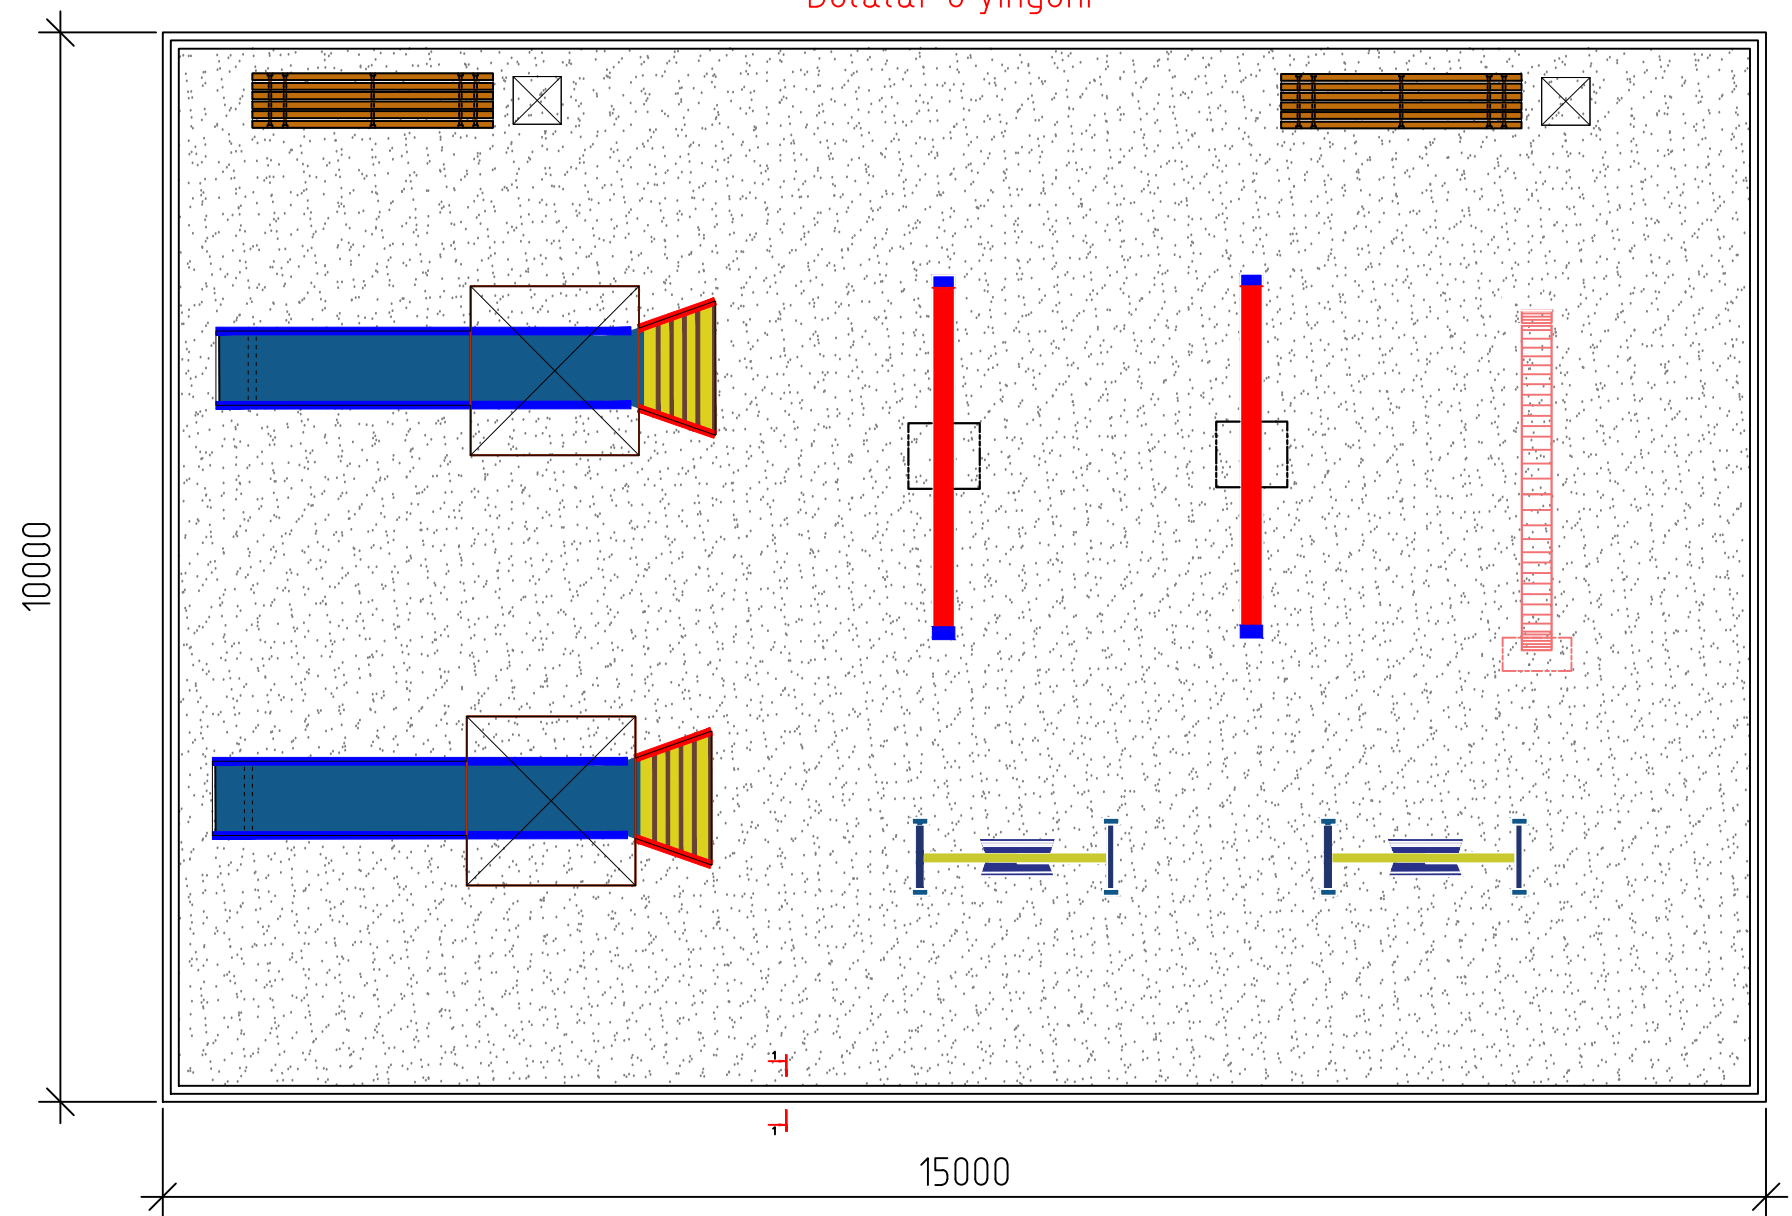


Pol qavatlarini tushuntirish (экспликация полов)					
N	Pol turi (Тип пола)	Pol chizmasi (Схема пола)	Pol qavatli ma'lumotlari (nomlanishi,qalindigi va h.z) (Данные элементов пола (наименование,толщина и др.))		
1	Резиновое покрытие		-Песок – 50 мм -планировка площадей: механизированным способом	142.59 м²	
Materiallar sarfi jadvali (Ведомость расхода материалов)					
Tur (Марка)	Belgilanishi (Обозначение)	Nomlanishi (Наименование)	Soni (Кол.)	Og'irligi (Массаед.кг)	Izoh (Примечание)
		Бордюрный камень БР 100.20.8	п.м.		49.4 м
	Materiallar (Материалы)	Бетон В7.5 (Бетон В7.5) V=м³		0.0155	0.7657м³
		Гравийно-песчаная смесь – 50 мм S=м²			9.88 м²





ВЕДОМОСТЬ ПЕРЕНОСНОГО ОБОРУДОВАНИЯ

1		Скамейка 1460х400х460	2 шт
2		Урна для мусора	2 шт
3		Качели горизонтальные 4000х300х560	2 шт
4		Качели 2-х местные (вертикальные) 2700х2900х1400	2 шт
5		Горка с крышей 4600х920х2250	2 шт
6		Дуговая лестница 4000х2000х800	1 шт

						2026-y.				AC			
						Baxmal tumani «Baxmal» QFY hududida yangi maktabgacha ta'lim tashkiloti qurish (120 o'rinli maktabgacha ta'lim tashkiloti qurish)							
O'zg	Dona	Var.	Buyur	Imzo	Sana	Bollar maydonchasi			Bosqich	Varaq	Varaqlar		
L.B.M		J. Lapasov							Ishchi loyiha	2	6		
Bajardi		J. Narzullayev											
Tekshirdi		I. Toshev				Bolalar o'yingohi № 2				"TEXNO LOYIHA" MCHJ Jizzax 2026 y.			

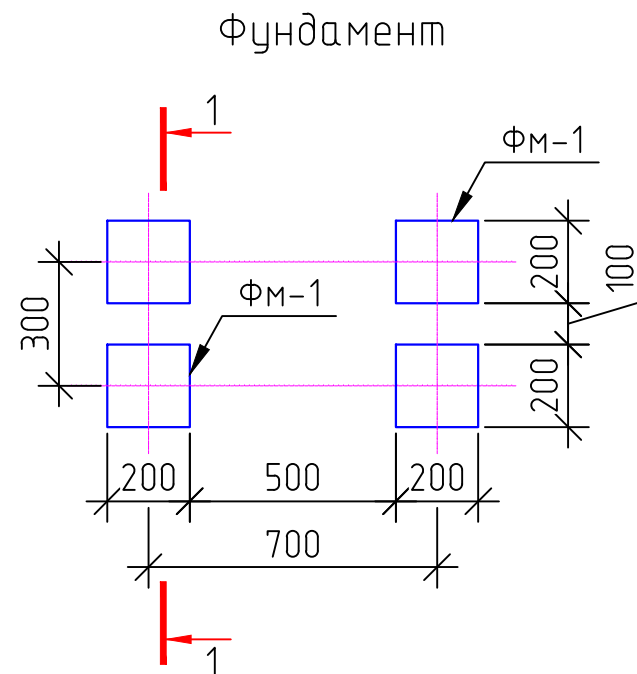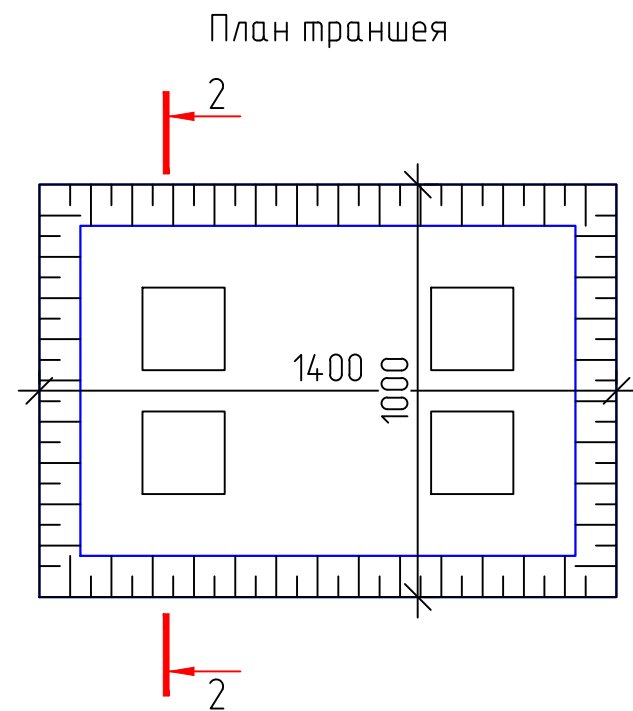

Качели горизонтальные (4000x300x560) (2 шт)

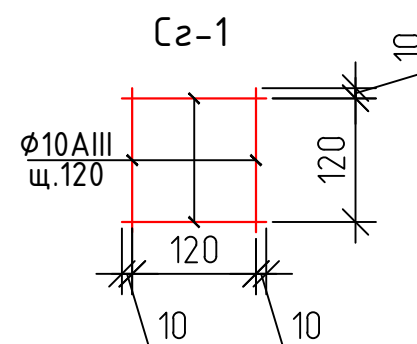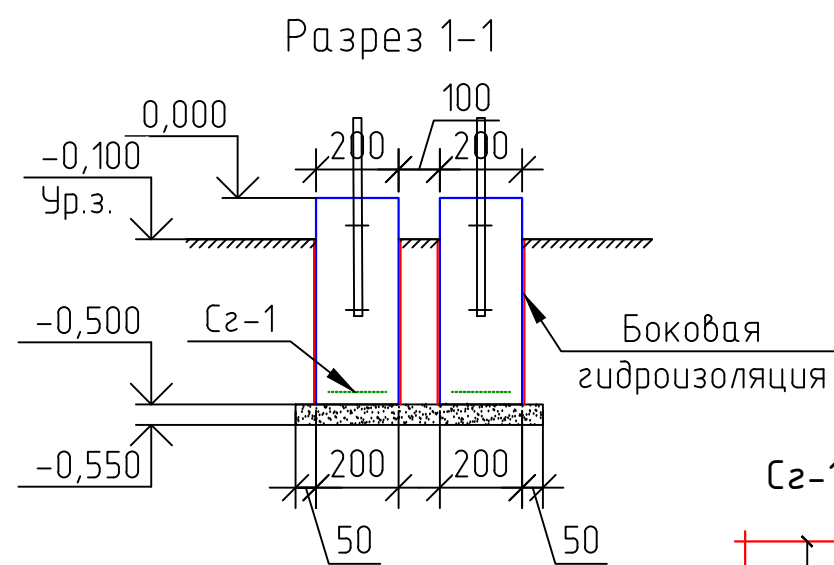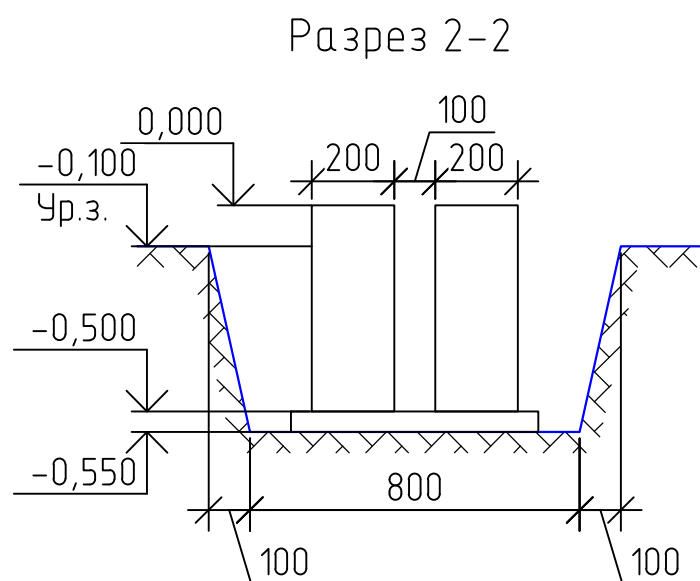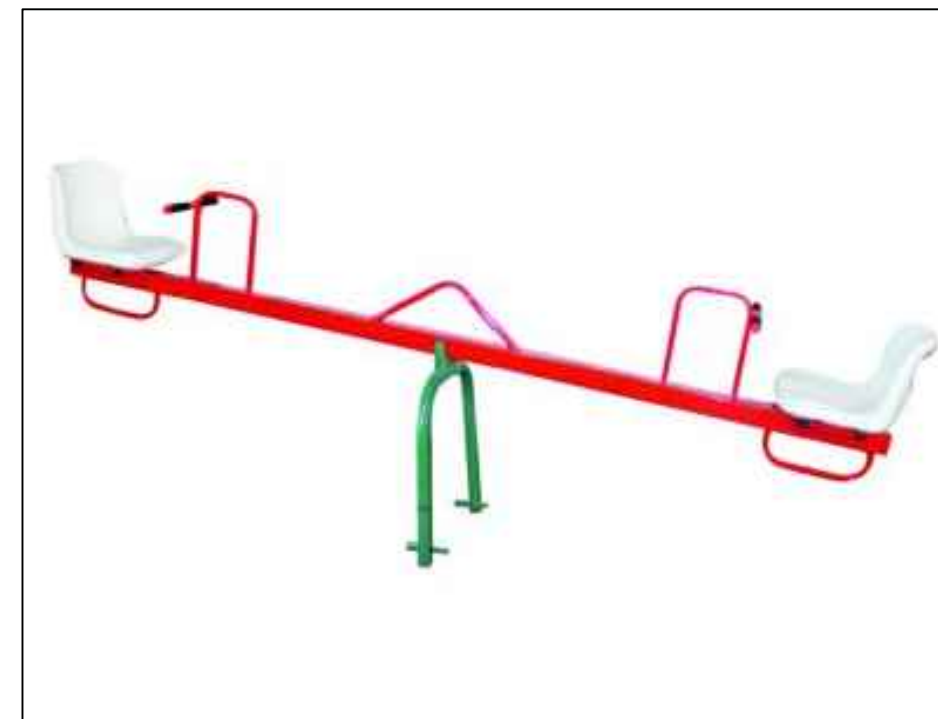

ОБЩИЕ УКАЗАНИЯ ПО ПРОИЗВОДСТВУ ЗЕМЛЯНЫХ РАБОТ

- Земляные работы производятся только после выполнения геодезической разбивки с выносом в натуру предполагаемых к строительству объектов и установки разбивочных знаков, определяющих плановое и высотное положение зданий.
- Строительная организация должна обеспечить в процессе производства земляных работ сохранность всех геодезических знаков.
- Отрыть котлован на глубину 1100мм от уровня земли. Вынутый грунт (супеси и суглинки) отодвинуть в резерв.
- При этом учесть недоработку котлована на глубину 100мм, с целью доуплотнения грунта пневмотрамбовками при возведении фундаментов для выравнивания дна.
- Ширину низа котлована принять на 300мм шире самой широкой части фундаментов с обеих сторон.
- Ширину верха траншеи во избежание осыпания грунта следует принять на 600мм шире самой широкой части фундаментов с обеих сторон.
- Обратную засыпку пазух фундаментов выполнять качественным местным грунтом, послойно с уплотнением при оптимальной влажности на границе раскатывания ($W = 18,5\%$) и до плотности грунта в сухом состоянии $J=1,65\text{т/м}^3$.
- При производстве работ руководствоваться указаниями КМК 2.03.01-98 и проекта производства работ.
- За отн. отм. 0,00 принята отм. чистого пола, что соответствует _____
- Приемку выполненных работ по устройству грунтовой подушки производить после освидетельствования лабораторией ГАСН или УзГИИТИ.

Materiallar sarfi jadvali (Ведомость расхода материалов)


Tur (Марка)	Belgilanishi (Обозначение)	Nomlanishi (Наименование)	Soni (Кол.)	Og'irligi (Масса в кг)	Izoh (Примечание)
		Качели горизонтальные (4000x300x560)	2		
		Фундамент под бетон (1 шт)			
Сз-1	РСТ Уз866-98	Сетка 10AIII-120 10AIII-120	4	0.296	1.184 кг
	Materiallar (Материалы)	Beton B15 (Бетон B15) $V=\text{м}^3$	4	0.02 м^3	0.08 м^3
		Shebenli to'shama (Щебеночная подготовка) -100мм $S=\text{м}^2$	4	0.09 м^2	0.64 м^2
		Боковая гидроизоляция адмоз. битумум 2 слоя	4	0.32 м^2	1.28 м^2
		Рытье траншея	1	0.978 м^3	
		Обратная засыпка	1	0.914 м^3	

						2026–y.				AC			
						Baxmal tumani «Baxmal» QFY hududida yangi maktabgacha ta'lim tashkiloti qurish (120 o'rinli maktabgacha ta'lim tashkiloti qurish)							
O'zg	Dona	Var.	Buyur	Imzo	Sana	Bollar maydonchasi				Bosqich	Varaq	Varaqlar	
L.B.M		J. Lapasov								Ishchi loyiha	3	6	
Bajardi		J. Narzullayev											
Tekshirdi		I. Toshev											
						Качели горизонтальные (4000x300x560) (2 шт)				 “TEXNO LOYIHA” MCHJ Jizzax 2026 y.			




"TEXNO LOYIHA" MCHJ
Jizzax 2026 y.


Качели 2-х местные (вертикальные) 2700х2900х1400 (2 шт)

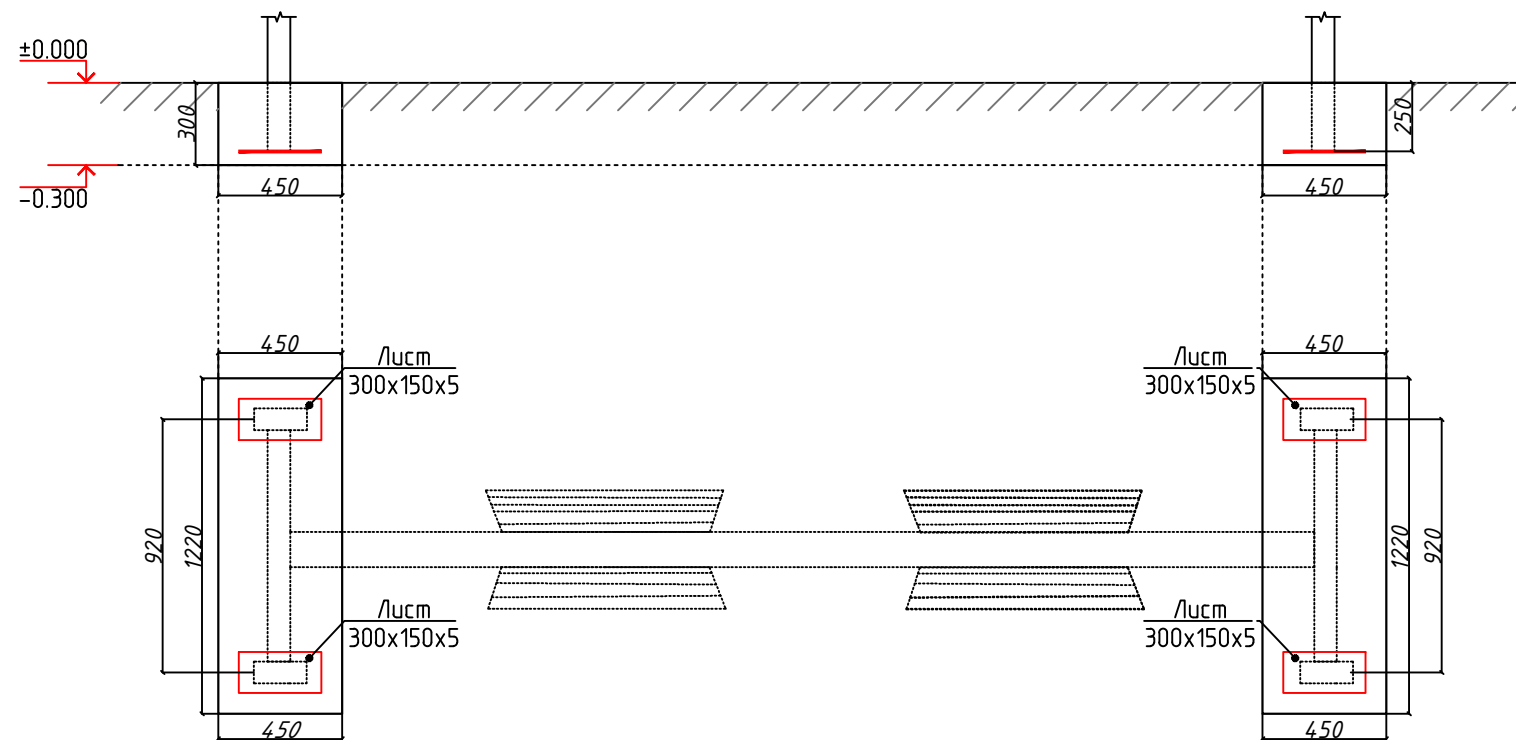

План траншея.

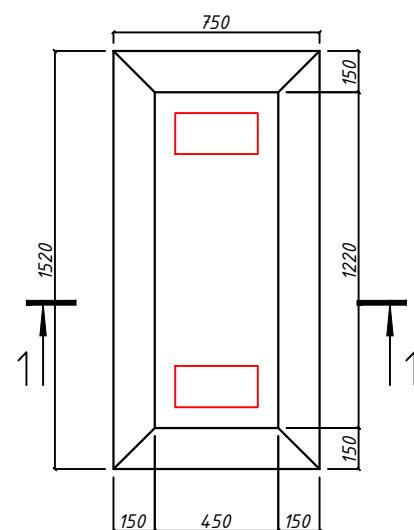

Земляных работа

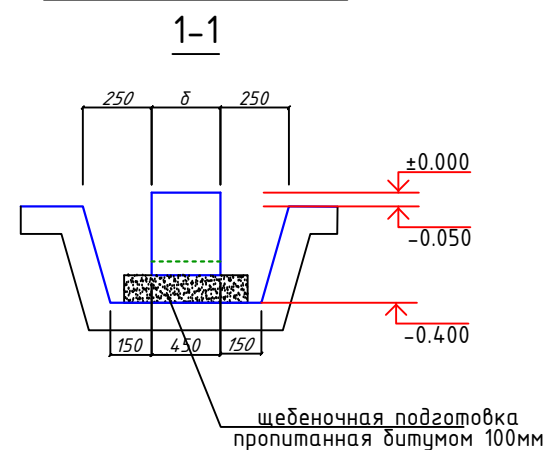

Спецификация расхода материал (расход на 1 шт --2 шт)

	Боковая гидроизоляция адмоз. битумом 2 слоя			0.99м2
	Горизонтальная гидроизоляция			0.5м2
	Щебеночная подготовка пропитанная битумом – 100мм			1.1м2
	Рытье траншея			1.8м3
	Вывоз грунта			0.33м3
	Обратная засыпка			1.47м3





Materiallar sarfi jadvali (Ведомость расхода материалов)


Tur (Марка)	Belgilanishi (Обозначение)	Nomlanishi (Наименование)	Soni (Кол.)	Og'irligi (Массаед.кг)	Izoh (Примечание)
		Biriktiruvchi detal BD-1 (Закладная деталь ЗД-1)	4		
1		Лист 150х300х5	1	1.77	7.08 кг
2	ГОСТ 5781-82*	Ø12AIII L=200 мм	2	0.18	1.42 кг
	Materiallar (Материалы)	Beton B15 (Бетон B15) V=м³			0.33 м³

						2026-y.	AC					
						Baxmal tumani «Baxmal» QFY hududida yangi maktabgacha ta'lim tashkiloti qurish (120 o'rinli maktabgacha ta'lim tashkiloti qurish)						
O'zg.	Dona	Var.	Buyur	Imzo	Sana							
L.B.M	J. Lapasov					Bollar maydonchasi	Bosqich	Varaq	Varaqlar			
Bajardi	J. Narzullayev						Ishchi loyiha	4	6			
Tekshirdi	I. Toshev											
						Качели 2-х местные (вертикальные) 2700x2900x1400 (2 шт) 	"TEXNO LOYIHA" MCHJ Jizzax 2026 y.					

Горка с крышей 4600x920x2250 (2 шт)

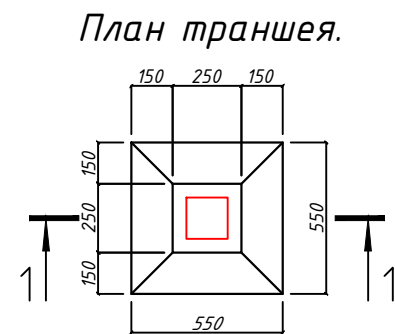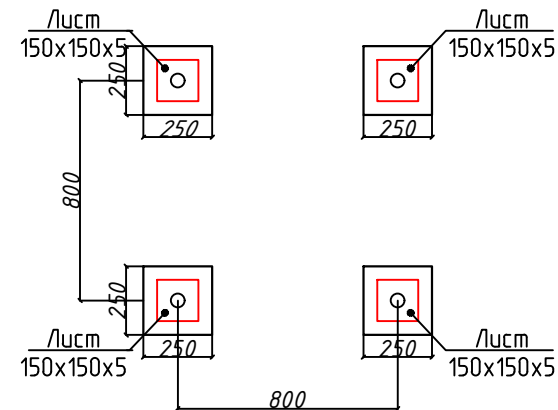

Земляных работа

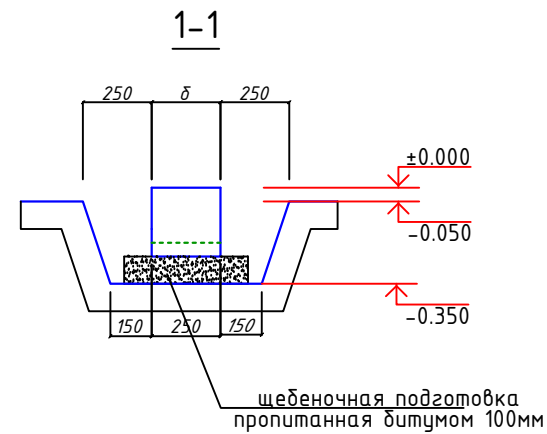

Materiallar sarfi jadvali (Ведомость расхода материалов)


Tur (Марка)	Belgilanishi (Обозначение)	Nomlanishi (Наименование)	Soni (Кол.)	Og'irligi (Массаед.кг)	Izoh (Примечание)
		Biriktiruvchi detal BD-1 (Закладная деталь ЗД-1)	4		
1		Лист 150х150х5	1	0.88	3.52 кг
2	ГОСТ 5781-82*	Ø12AIII L=200 мм	2	0.18	1.42 кг
	Materiallar (Материалы)	Beton B15 (Бетон B15) V=м³			0.05 м³

Спецификация расхода материал (расход на 1 шт --2 шт)


	Боковая гидроизоляция абмоз. битумум 2 слоя			0.25м2
	Горизонтальная гидроизоляция			0.1м2
	Щебеночная подготовка пропитанная битумом – 100мм			0.2м2
	Рытье траншея			0.55м3
	Вывоз грунта			0.05м3
	Обратная засыпка			0.5м3

						2026-y.	AC					
						Baxmal tumani «Baxmal» QFY hududida yangi maktabgacha ta'lim tashkiloti qurish (120 o'rinli maktabgacha ta'lim tashkiloti qurish)						
O'zg.	Dona	Var.	Buyur	Imzo	Sana							
L.B.M	J. Lapasov					Bollar maydonchasi	Bosqich	Varaq	Varaqlar			
Bajardi	J. Narzullayev						Ishchi loyiha	5	6			
Tekshirdi	I. Toshev											
						Горка с крышею 4600x920x2250 (2 шм)		"TEXNO LOYIHA" MCHJ Jizzax 2026 y.				


Дуговая лестница 4000x2000x800мм (1 шт)

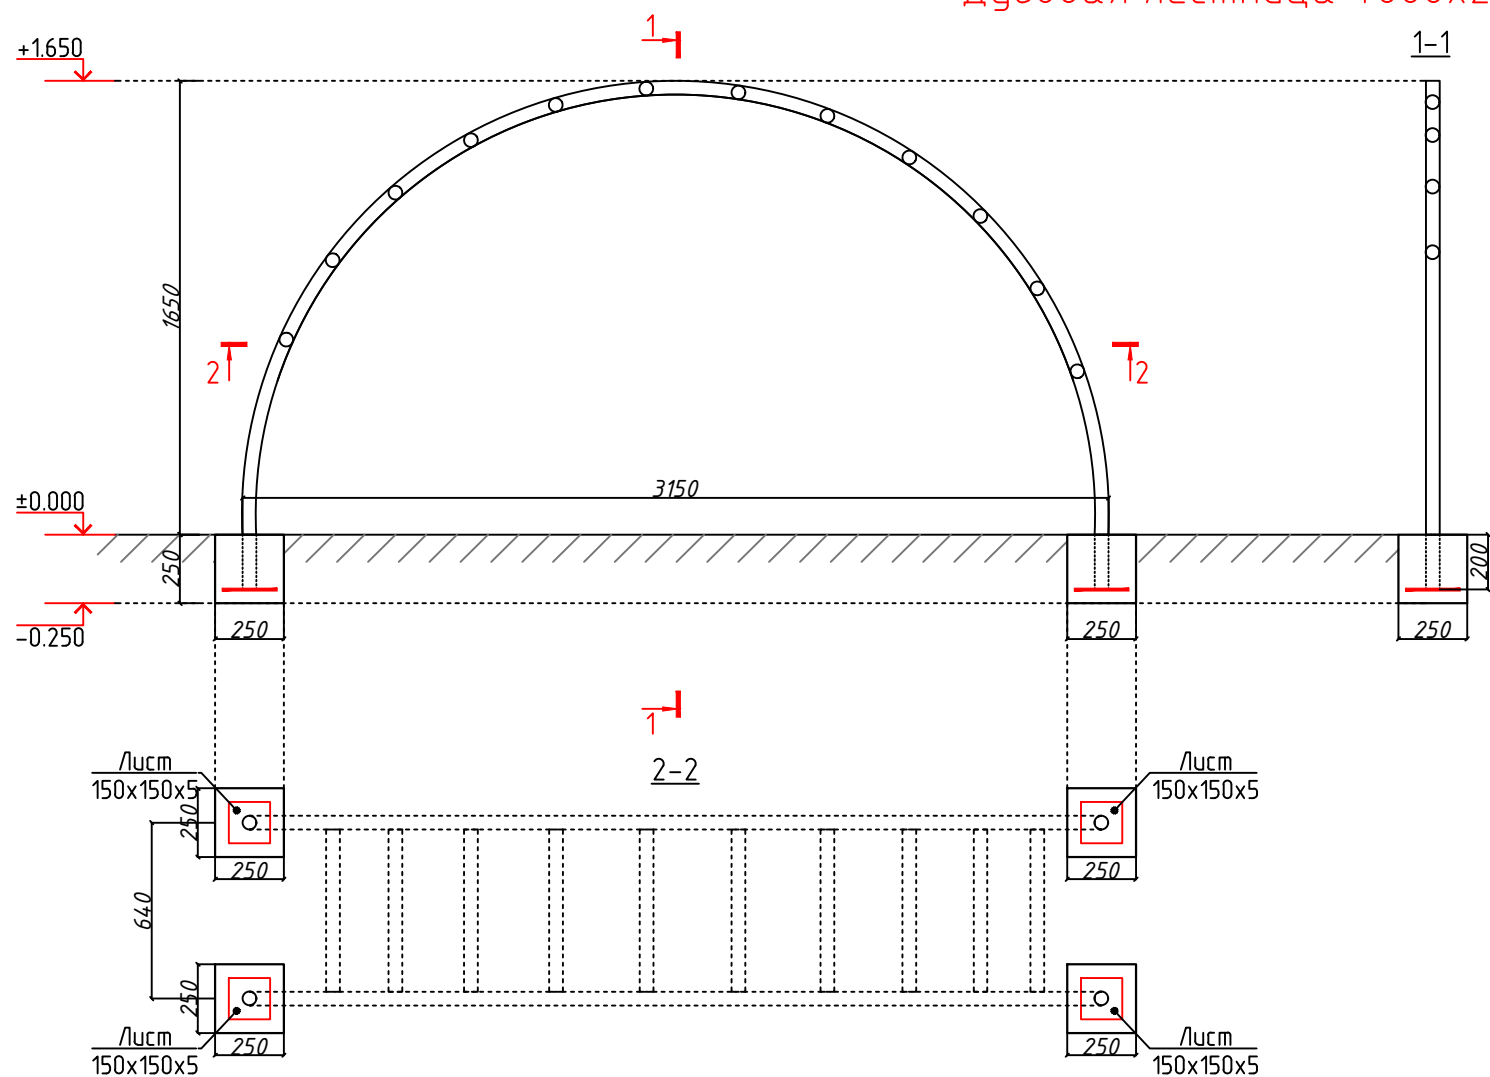

План траншея.

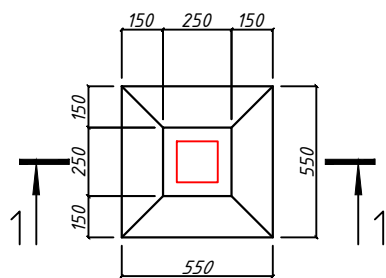

Земляных работа

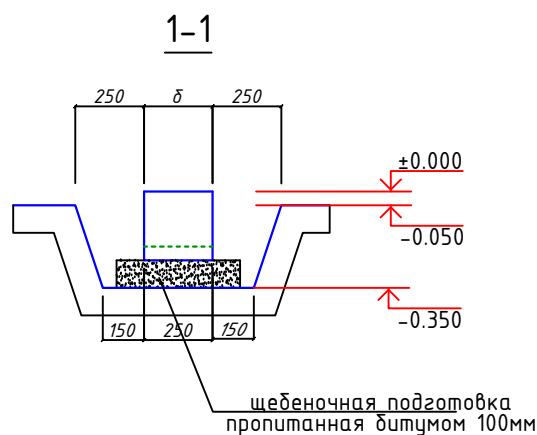

Спецификация расхода материал (расход на 1 шт --2 шт)

	Боковая гидроизоляция адмоз. битумум 2 слоя			0.25м2
	Горизонтальная гидроизоляция			0.1м2
	Щебеночная подготовка пропитанная битумом – 100мм			0.2м2
	Рытье траншея			0.55м3
	Вывоз грунта			0.05м3
	Обратная засыпка			0.5м3

Materiallar sarfi jadvali (Ведомость расхода материалов)

Tur (Марка)	Belgilanishi (Обозначение)	Nomlanishi (Наименование)	Soni (Кол.)	Og'irligi (Массаед.кг)	Izoh (Примечание)
		Biriktiruvchi detall BD-1 (Закладная деталь ЗД-1)	4		
1		Лист 150x150x5	1	0.88	3.52 кг
2	ГОСТ 5781-82*	Ø12AIII L=200 мм	2	0.18	1.42 кг
Materiallar (Материалы)		Beton B15 (Бетон B15) V=м³			0.05 м³

						2026–y.				AC		
						Baxmal tumani «Baxmal» QFY hududida yangi maktabgacha taʼlim tashkiloti qurish (120 oʻrinli maktabgacha taʼlim tashkiloti qurish)						
Oʻzg	Dona	Var.	Buyur	Imzo	Sana							
L.B.M	J. Lapasov					Bollar maydonchasi				Bosqich	Varaq	Varaqlar
Bajardi	J. Narzullayev									Ishchi loyiha	6	6
Tekshirdi	I. Toshev											
						Дугловая лестница 4000x2000x800мм (1 шт)  "TEXNO LOYIHA" MCHJ Jizzax 2026 y.						