Секция 1 на 3.0 п.м

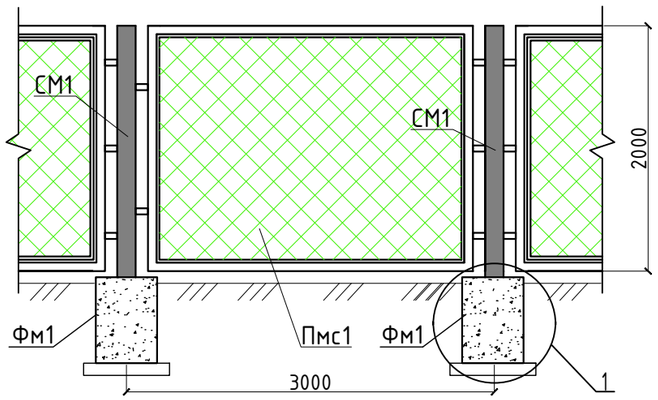

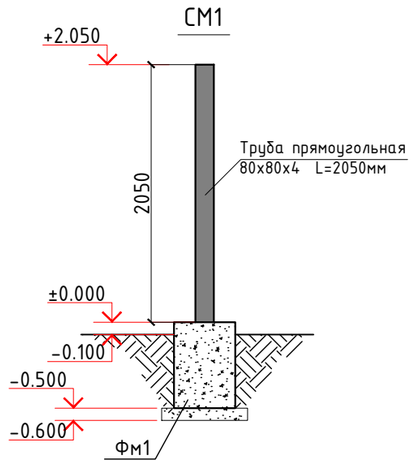

Пмс1

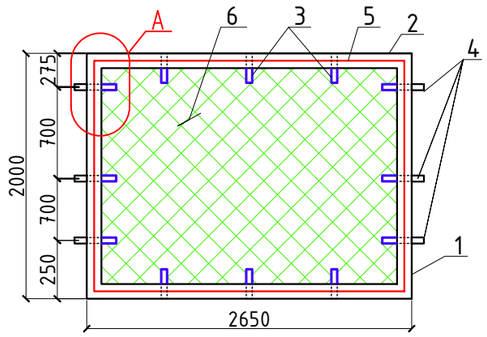

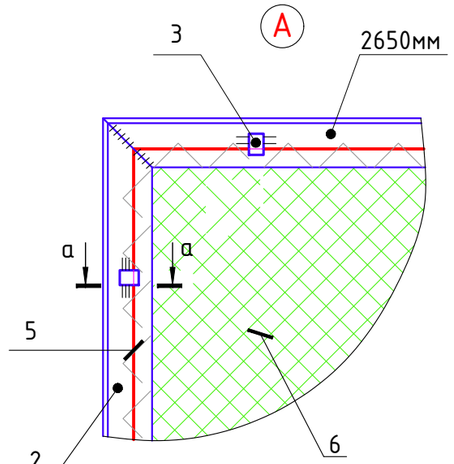

поз. 4
После натяжения сетки полосу отогнуть и приварить к уголку

З д-1

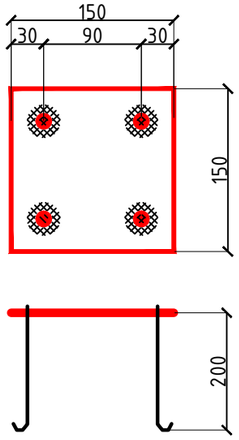

а – а

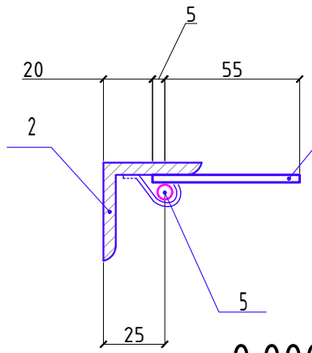

1 – 1

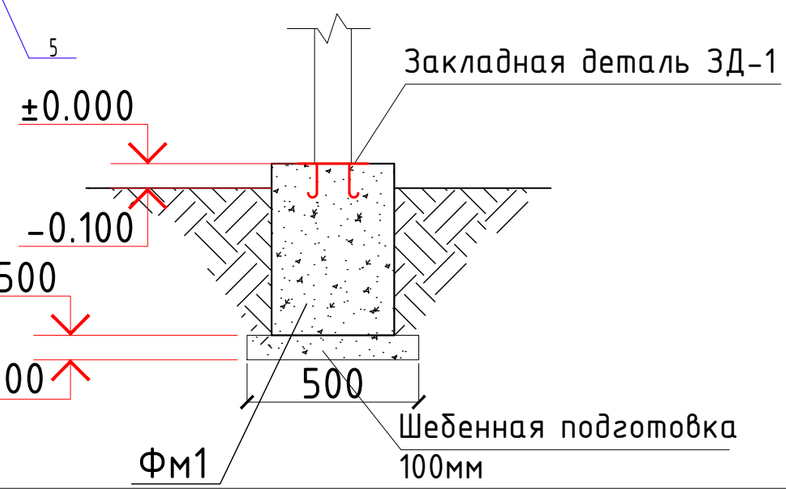

Фм1

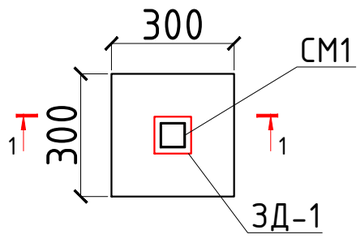

Схема ограждения

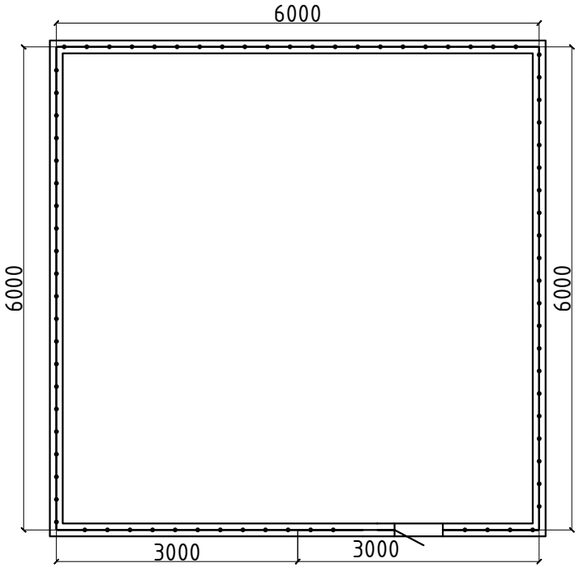

Условные обозначения

-Сетчатое ограждения

-Калитка 1х1.7h

Спецификация расхода материалов на секция 1 (всего 7шт)

Поз.	Обозначение	Наименование	Кол.	Масса ед.,кг.	Примечание
Пмс1		Панель металлическая сетчатая Пмс1 п.м	3.0		
1	ГОСТ 8509-93	L40х4 L=2000мм	2	4.84	9.68
2	ГОСТ 8509-93	L40х4 L=2650мм	2	6.41	12.82
3	ГОСТ 19903-74	12х4 L=60мм	12	0.023	0.28
4	ГОСТ 30245-2003	40х4 L=100мм	6	0.42	2.52
5	ГОСТ 5781-82	Ф6AI, Lоб=п.м.	8.8	0.222	1.95
6	ГОСТ 5336-67	Сетка 50-2.5 $м^2$	5.4	1.68	9.1
		Стойка СМ1	1		
1	ГОСТ 30245-2003	Профиль квватратная 80х80х4 L=2050мм	1	18.90	
		Фундамент Фм1 бетон В15 м3	.	0.15	
1	ГОСТ 8509-86	Закладная деталь ЗД-1	1	1.59	
2	ГОСТ 5781-82	Лист 150х150х5	1	0.88	0.88
3	ГОСТ 5336-67	Ф12 AIII L=200	4	0.177	0.71

Изм.	Кол.уч	Лист	N.док	Подпись	Дата
ГИП		Орипов В.			
Разраб.		Туробов Д.			
Н.контр.		Туйчиев И.			

2025г. АС

Пахтакор тумани "Нурли Пангат" МФЙ ҳудудида янги мактабгача таълим ташкилотини қуриш

17-МТТ	Стадия	Лист	Листов
	РП	1	
Секция-1	ООО "JIZZAX LOYIXA"		

Секция 2 на 3.0 п.м

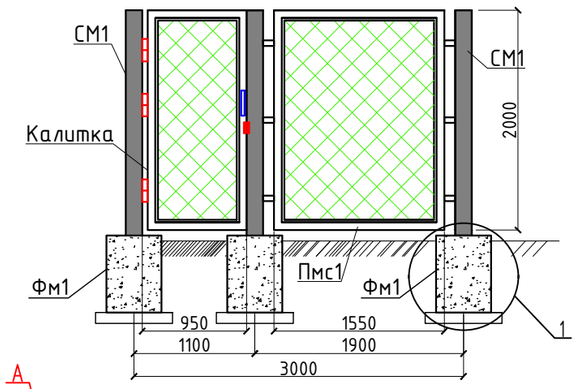

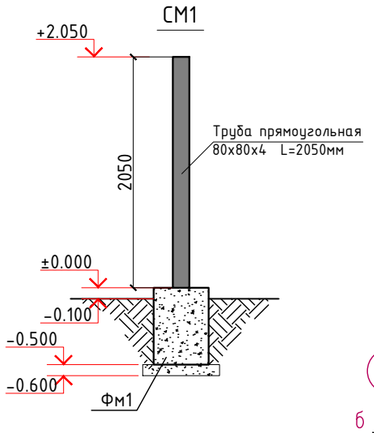

Пмс1

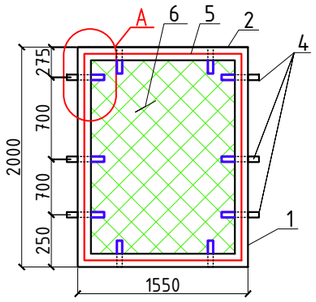

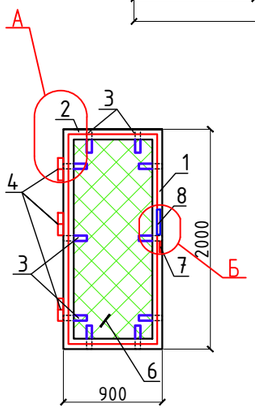

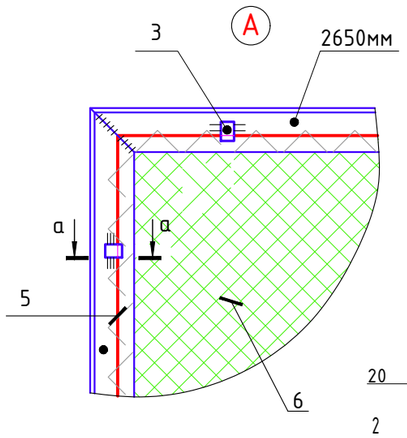

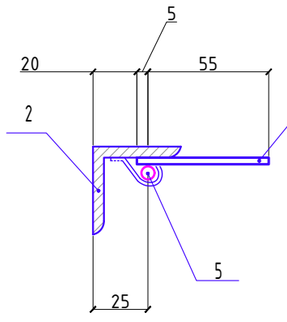

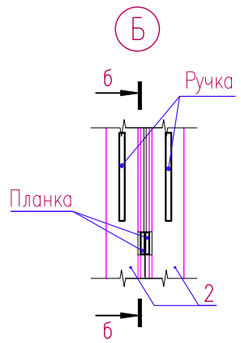

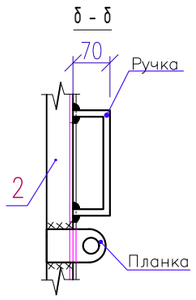

поз. 4
После натяжения сетки полосу отогнуть и приварить к уголку

1 – 1

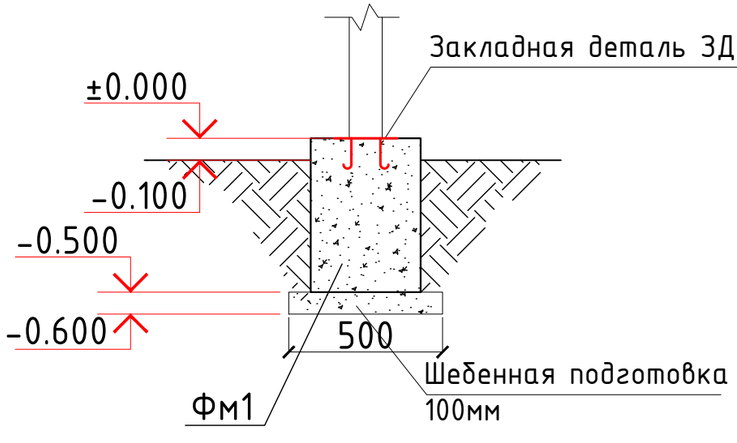

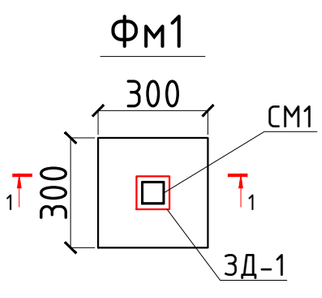

Спецификация расхода материалов на кирпичной кладки

Поз.	Обозначение	Наименование		Кол.	Масса ед.,кг.	Примечание
Пмс1		Калитка		1	20.45	.
1	ГОСТ 8509-93	L40x4	L=2000мм	2	4.84	9.68
2	ГОСТ 8509-93	L40x4	L=900мм	2	2.17	4.34
3	ГОСТ 19903-74	12x4	L=60мм	10	0.023	0.23
4	.	Петля		3		
5	ГОСТ 5781-82	⌀6AI,	Lоб=п.м.	5.4	0.222	1.199
6	ГОСТ 5336-67	Сетка 30-2.5	м²	1.5	3.36	5.0
7		Планка		2		
8	.	Ручка		1		
Пмс1		Панель металлическая сетчатая Пмс1		1	29.01	.
1	ГОСТ 8509-93	L40x4	L=2000мм	2	4.84	9.68
2	ГОСТ 8509-93	L40x4	L=1550мм	2	3.75	7.5
3	ГОСТ 19903-74	12x4	L=60мм	10	0.023	0.23
4	ГОСТ 30245-2003	40x4	L=100мм	6	0.42	2.52
5	ГОСТ 5781-82	⌀6AI,	Lоб=п.м.	6.6	0.222	1.46
6	ГОСТ 5336-67	Сетка 50-2.5	м²	3.1	1.68	5.21
		Стойка СМ1		3		
1	ГОСТ 30245-2003	Профиль квватратная 80x80x4 L=2050мм		1	18.90	56.7
		Фундамент Фм1 бетон В15	м3	.	0.045	0.135
1	ГОСТ 8509-86	Закладная деталь 3Д-1		3	1.59	4.77
2	ГОСТ 5781-82	Лист 150x150x5		1	0.88	0.88
3	ГОСТ 5336-67	⌀12 AIII L=200		4	0.177	0.71

Изм.	Кол.уч	Лист	N.док	Подпись	Дата
ГИП		Орипов В.			
Разраб.		Туробов Д.			
Н.контр.		Туйчиев И.			

2025г. АС

Пахтакор тумани "Нурли Пангат" МФЙ худудида янги мактабгача таълим ташкилотини қуриш

17-МТТ	Стадия	Лист	Листов
	РП	2	
Секция-2	ООО "JIZZAX LOYIXA"		