


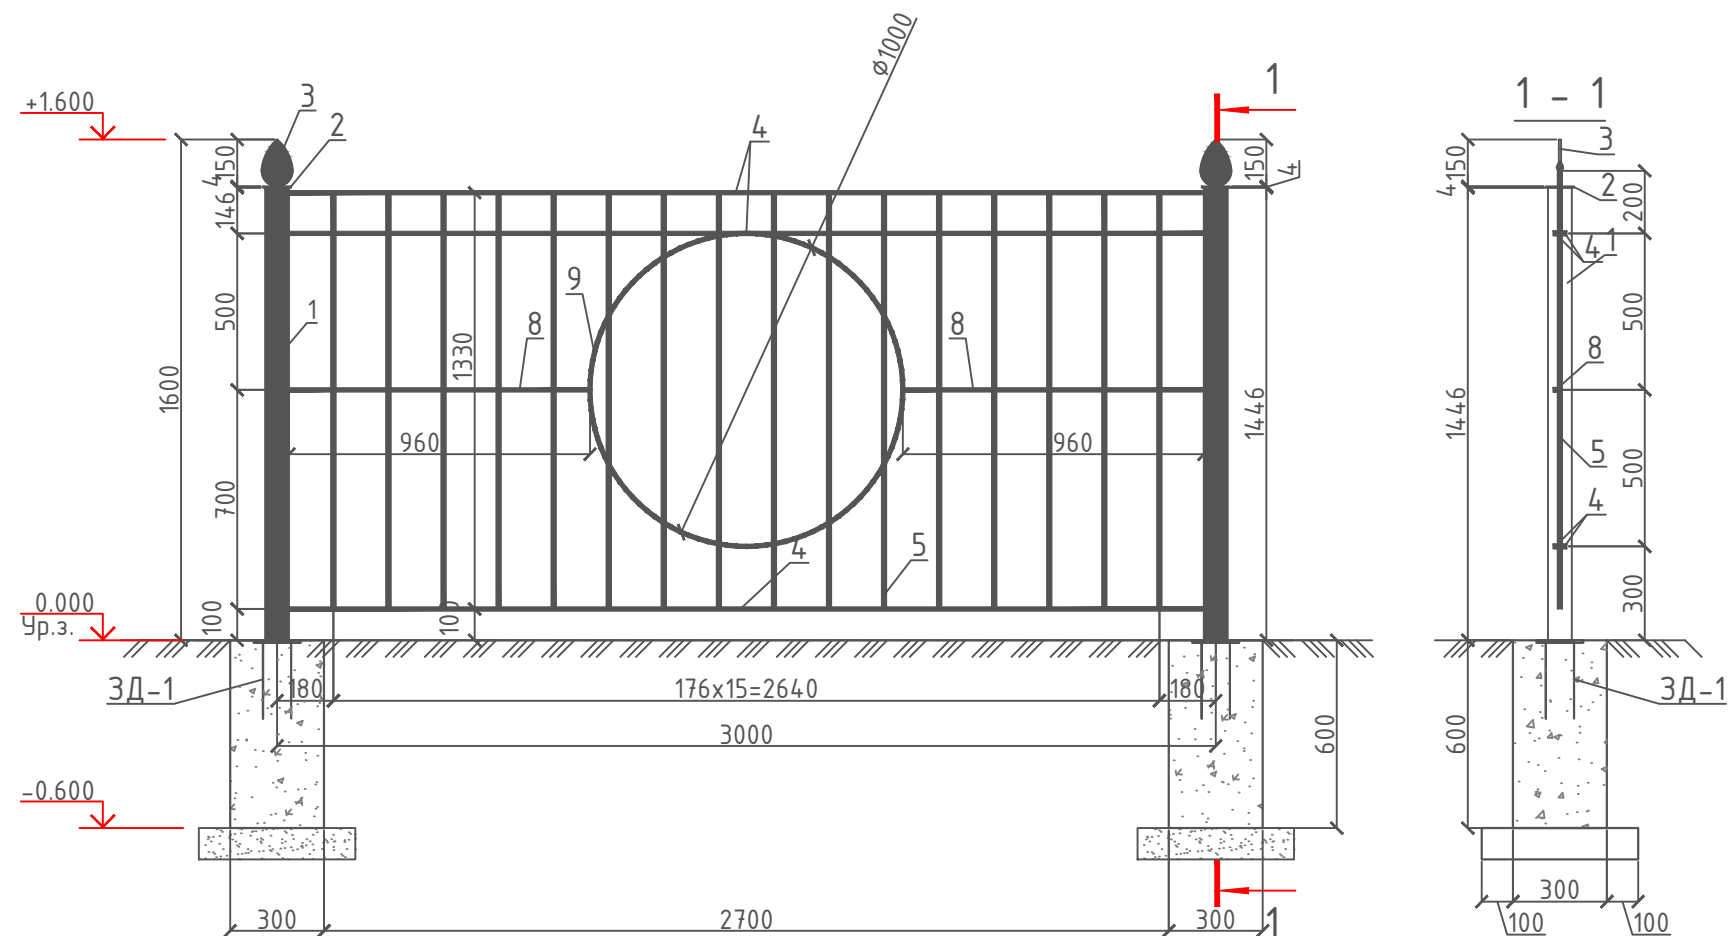


Спецификация расхода материалов на одну секцию ограждения (3п.м) всего (60.0)

Поз.	Обозначение	Наименование	Кол.	Масса ед.,кг.	Примечание
		Секция ограждения	1	67.4	
1	ГОСТ 10704-91	Труба 76x5, L=1446	1	12.66	12.66
2	ГОСТ 19903-74	Лист 4x90x90	1	0.254	0.254
3	ГОСТ 19903-74	Лист 8x100x150h	1	0.942	0.942
4	ГОСТ 2591-71	2 ■ 15x15, L=2920	3	10.34	31.02
5	ГОСТ 30245-2003	Труба 15x15x1.5, L=1400	16	0.847	13.552
8	ГОСТ 2591-71	■ 15x15, L=960	2	1.70	3.40
9	ГОСТ 2591-71	■ 15x15, L=3140	1	5.56	5.56
		Фундамент ФМ-1 300x300x600h			
ЗД-1		Закладная деталь ЗД-1	1	3.49	3.49
.	ГОСТ 19903-74	Лист 8x180x180	1	2.035	2.035
.	ГОСТ 5781-82*	φ14AII, L=300	4	0.363	1.452
		Бетон кл В12,5	.	0.054	м³

						2025г.	АС					
						Пахтакор тумани “Нурли Пангат” МФЙ ҳудудида янги мактабгача таълим ташкилотини қуриш						
Изм.	Кол.уч	Лист	Ндоқ.	Подпись	Дата	Еврозадор				Стадия	Лист	Листов
Г И П		Орипов В.								РП	1	
Разработал		Туробов Д.										
Норм. контр		Туйчиев И.										
						Секция оградения.				ООО "JIZZAX LOYIXA"		

Спецификация расхода материалов на калитку					
Поз.	Обозначение	Наименование	Кол.	Масса ед.,кг.	Примечание
		<u>Калитка</u>	1	104.9	
1	ГОСТ 10704-91	Труба 102х5, L=2496	2	29.85	59.7
2	ГОСТ 19903-74	Лист 4х120х120	2	0.452	0.904
3	ГОСТ 19903-74	Лист 8х100х150h	2	0.942	1.884
4	ГОСТ 8509-93	Уголок 50х50х5, L=п.м.	4.90	3.77	18.473
5	ГОСТ 2591-71	2 ■ 15х15, L=1200	1	4.24	4.24
6	ГОСТ 2591-71	2 ■ 15х15, L=1420	1	5.02	5.02
7	ГОСТ 30245-2003	Труба 15х15х1.5, Lср=2120	6	1.28	7.68
10	ГОСТ 2591-71	■ 15х15, L=280	2	0.50	1.00
11	ГОСТ 2591-71	■ 15х15, L=2000	1	3.54	3.54
12	ГОСТ 5781-82*	φ28AII, L=250	2	1.21	2.42
		Фундамент ФМ-1 300х300х600h			
ЗД-1		Закладная деталь ЗД-1	2	3.49	6.98
.	ГОСТ 19903-74	Лист 8х180х180	1	2.035	2.035
.	ГОСТ 5781-82*	φ14AII, L=300	4	0.363	1.452
		Бетон кл В12,5	.	0.054	м ³

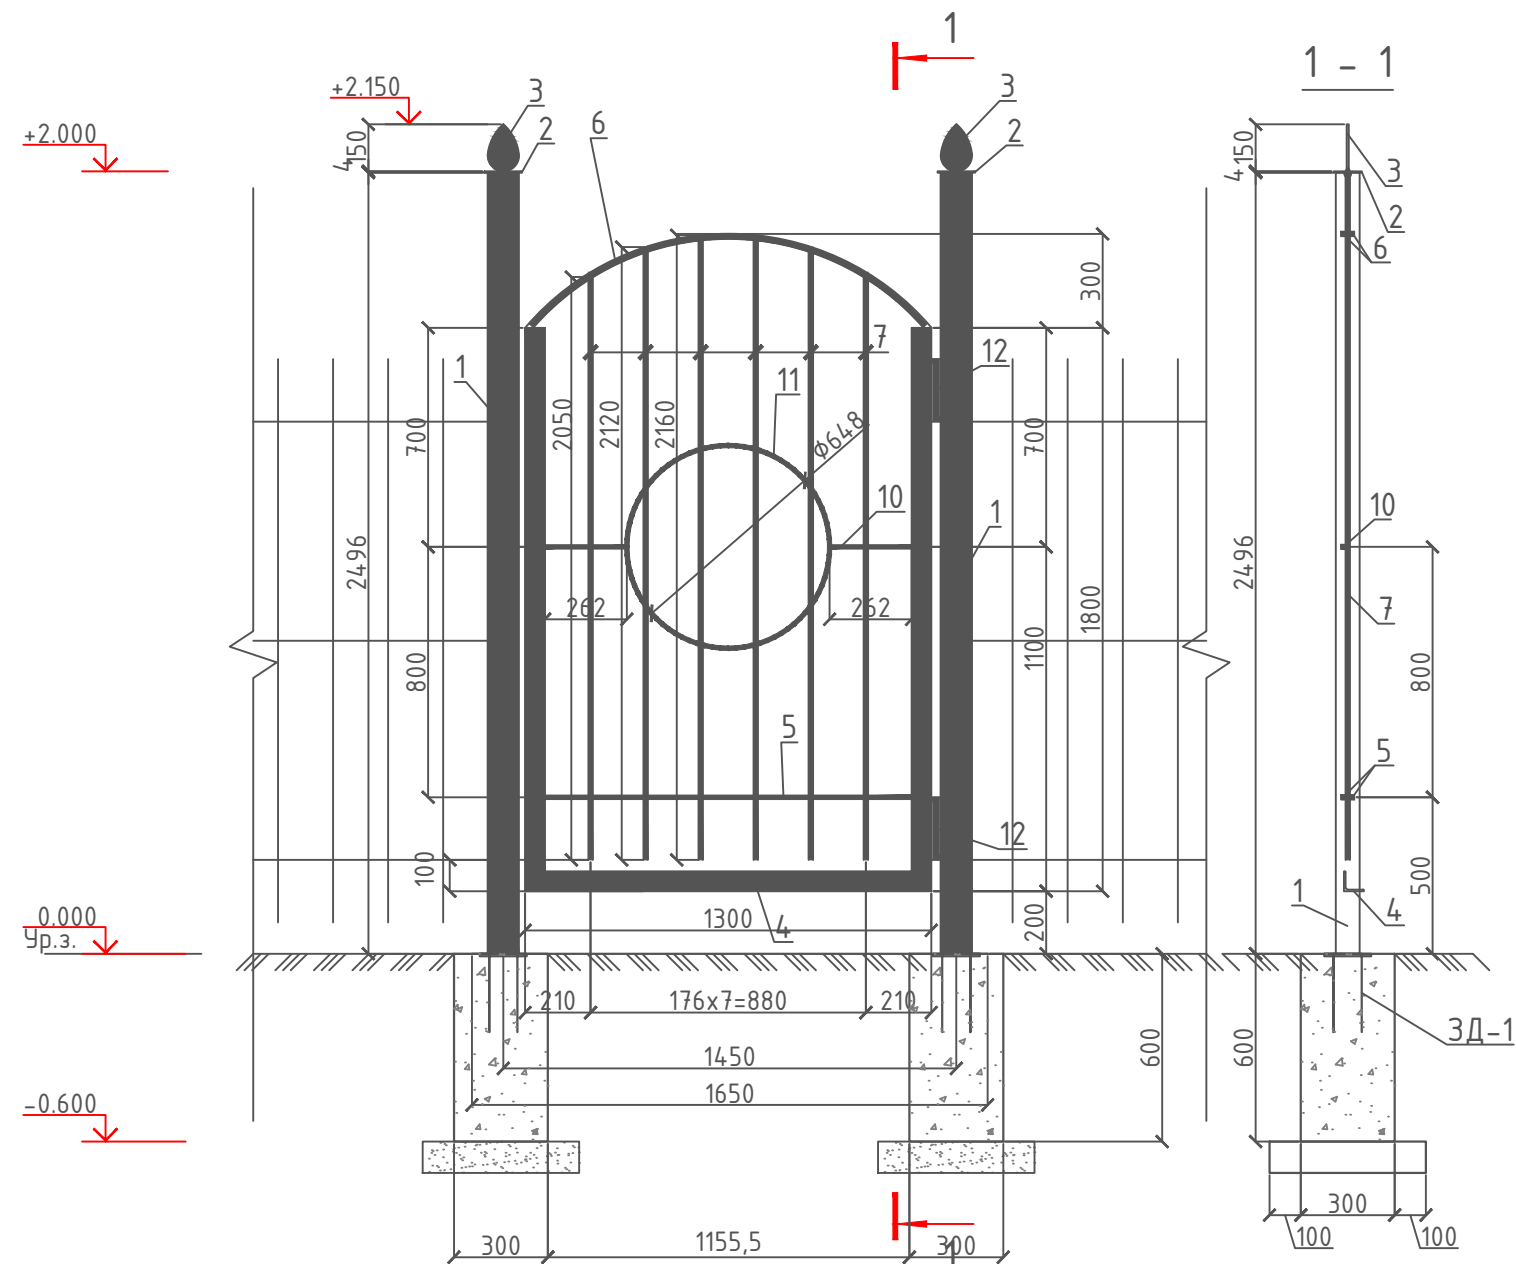

						2025г.	АС				
						Пахтакор тумани “Нурли Панзат” МФЙ ҳудудда янги мактабгача таълим ташкилотини қуриш					
Изм.	Кол.уч	Лист	№доқ.	Подпись	Дата						
Г И П		Орипов В.				Еврозадор			Стадия	Лист	Листов
Разработал		Туробов Д.							РП	2	
Норм. контр		Туйчиев И.					Калитка.			000 "JIZZAX LOYIXA"	

AC

Пахтакор тумани "Нурли Панзат" МФЙ ҳудудида янги мактабгача таълим ташкилотини қуриш

Ευροζαδον

Стадия	
--------	--

Лист

Лустов

Калитка.

000
"JIZZAX LOYIXA"

