

Ведомость основных комплектов рабочих чертежей		
Обозначение	Наименование	Примечан.
АС	Архитектурные строительные	1 - 5
Ведомость чертежей основного комплекта АС		
Лист	Наименование	Примечание
АС-1	Общие данные	
АС-2	План стен. Разрез 1 - 1. Ведомость отделки помещений. Экспликация полов. Ведомость отделки фасада. Спецификация элементов заполнения проемов.	
АС-3	План фундамент. План траншей.	
АС-4	Кладочный план.	
АС-5	План стропильных конструкций. План кровли.	

3 Основные материалы и конструкции

- Фундаменты - монолитные ленточные из бетона класса В12.5, армированные сеткой.
- Стены - комплексной конструкции, кладка кирпич из шлакоблок на растворе М25, толщина наружных и внутренних стен 200мм. Усиление стен сетками горизонтального армирования с шагом 600мм по высоте кладки.
- Перемычки - металлические
- Кровля - односкатная, из профилированных листов с полимерным покрытием толщиной 0,5мм по деревянной обрешетке.
- Полы - бетонные
- Наружные дверные блоки - индивидуального изготовления из алюминиевых профилей
- Отмостка - бетонная шириной 700мм.
- Наружная отделка - согласно ведомости наружной отделки фасадов.
- Внутренняя отделка - согласно ведомости внутренней отделки помещений.

Данный раздел проекта разработан в соответствии с действующими строительными нормами и правилами и предусматривает мероприятия, обеспечивающие пожарную безопасность при эксплуатации здания.
Главный инженер проекта:  Хамраев Н.

ОБЩИЕ ДАННЫЕ

1 Исходные данные

- 1.1 Настоящий проект разработан на основании технического задания на разработку проектно-сметной документации для объекта: "Mirzacho'l tumani "Bog'bon" MFY dagi 14- maktabni mukammal ta'mirlash."
- 1.2 Место строительства - Мирзачульский района, Джизакской области.
- 1.3 Климатические условия:
- расчетная температура (-15°C)
 - расчетная снеговая нагрузка - 50 кг/м²
 - скоростной нормативный напор ветра 38 кг/м²
 - сейсмичность района строительства - 8 баллов
 - расчетная сейсмичность - 8 баллов
- 1.4 Категория ответственности здания - III;
- 1.5 Степень долговечности -II.
- 1.6 Степень огнестойкости -II.
- 1.7 Класс по функциональной пожарной опасности -
- 1.8 Класс пожарной опасности строительных конструкции - С0

2 Краткая характеристика объекта

- 2.1 Здание теплопункт на плане прямоугольной формы с габаритными размерами 2.40х1.70м, высота помещений от пола до низа несущей конструкции h=2.0/2.3м здание одноэтажное, кирпичное из шлакоблок.


Технико-экономические показатели.

- Площадь застройки - 4.1м²
Общая площадь - 3.0м²
Строительный объем - 9.7м³


- 2.2 Толщина стен 200мм
2.3 Кровля - профлисты с полимерным покрытием по стропильным конструкциям.

						2026г.				АС	
						Mirzacho'l tumani "Bog'bon" MFY dagi 14- maktabni mukammal ta'mirlash.					
Изм.	Кол.уч	Лист	Н.док	Подпись	Дата						
ГИП		Хамраев Н				Узелвода.		Стадия	Лист	Листов	
Разработал		Жаникулов Ш.						РП	1	5	
Н.контр		Ваккосов П									
						Общие данные.		"JIZZAX ENERGO LOYIHA" MChJ			

План стен.


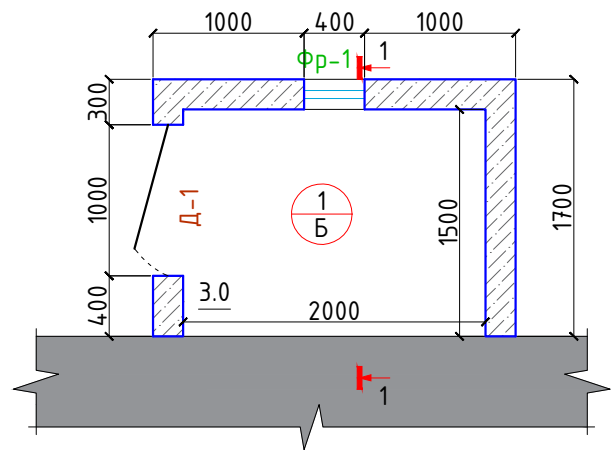


Разрез 1 - 1.

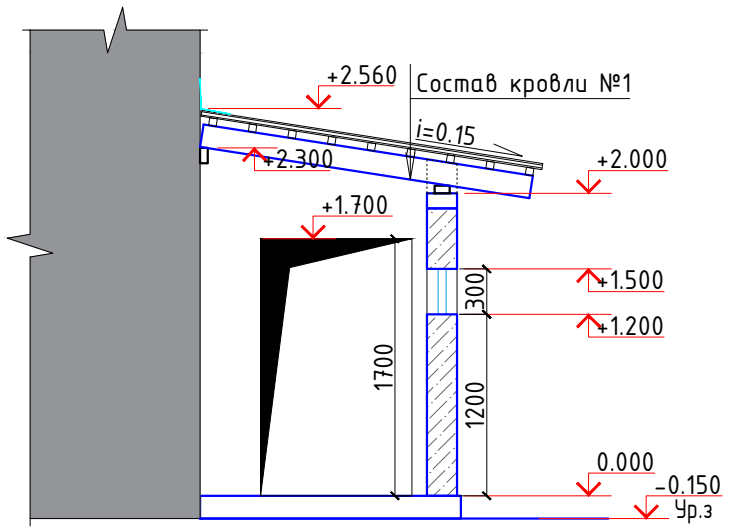

Состав кровли: №1
Профилированные листы с полимерным покрытием (РСТУз 24045-94)Н35-1000-0,5мм
Обрешетка 50х50h с шагом 250мм
Стропильная нога 50х150

Дверь ДНО Д-1

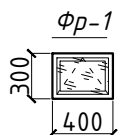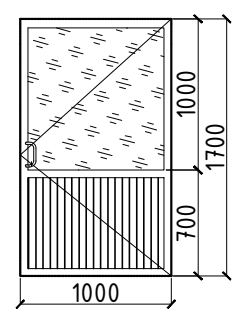


Ведомость отделки помещений

Номер помещения	Потолок		Стены или перегородки		Низ стен и перегородок (панель)			Прим.
	Вид отделки	Площадь м²	Вид отделки перегородок	Площадь м²	Вид отделки перегородок	Высота мм	Площадь м²	
1	.	.	штукатурка, водоземлюсионная окраска	9.7	.	.	.	.

Ведомость отделки фасада.


№	Элемент фасада	Характер отделки, материал	Площадь м²	Примечание
1	Цоколь	Штукатурка цементно-песчаным раствором, масляная окраска.	0.87м²	
2	Поверхность стен	Штукатурка цементно-песчаным раствором, водоземлюсионная окраска	11.5м²	
3	Отмостка	бетонная, шириной 700мм	4.1м²	

Условные обозначения:

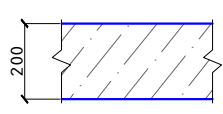

----- Стена t=200мм (шлакоблок)

Условные обозначения:

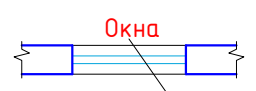


обозначение типа окна

Условные обозначения:

1 — номер помещения
Б — тип пола
65.3 — площадь помещения

Экспликация помещений

Номер	Наименование	Площадь м²
1	Узелвода	3.0

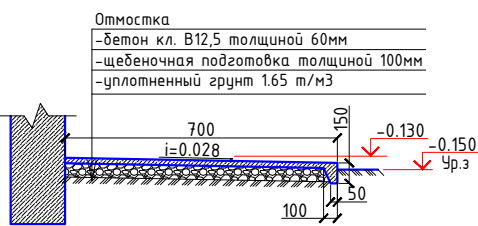

Экспликация полов






Номер помещения	Тип пола	Схема пола или тип пола по серии	Данные элементов пола (наименование толщина, основание и др.)	Площадь м²
1	Б		1. - бетон кл. В7.5 -100мм 2. - Грунт основание с втрамбованным щебнем крупностью 40-60мм толщиной 60мм с плотностью скелета Pdf>1,65 т/м³	3.0

Спецификация элементов заполнения проемов.

Поз.	Обозначение	Наименование	Кол.	Масса ед.,кг.	Примечание
Дверной блок					
Д-1	Инд. из алюмин. профиля	Дверь ДНО 1000-1700h	1		
Фрамуга					
Фр-1	Инд. из алюмин. профиля	Фрамуга 400х300h	1		


						2026г.				АС		
						Mirzacho'l tumani "Bog'bon" MFY dagi 14- maktabni mukammal ta'mirlash.						
Изм.	Кол.уч	Лист	Н.док	Подпись	Дата	Узелвода.			Стадия	Лист	Листов	
ГИП		Хамраев Н			Дата				РП	2	5	
Разработал		Жаникулов Ш.										
Н.контр		Ваккосов П				План стен. Разрез 1 - 1. Ведомость отделки помещений. Экспликация полов. Ведомость отделки фасада. Спецификация элементов заполнения проемов.			"JIZZAX ENERGO LOYIHA" MCHJ			

Кладочный план.

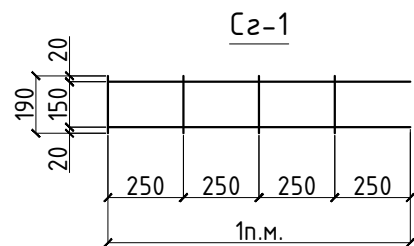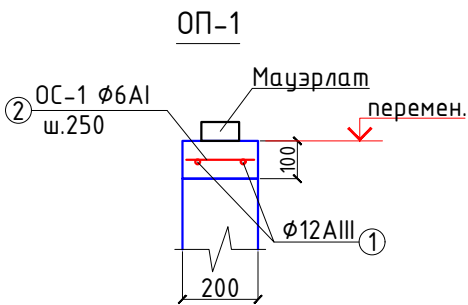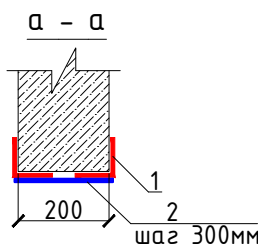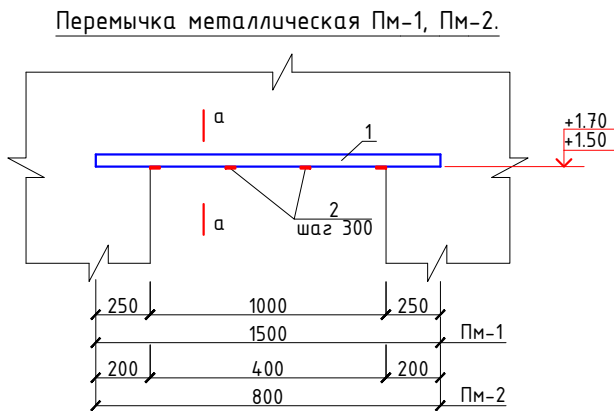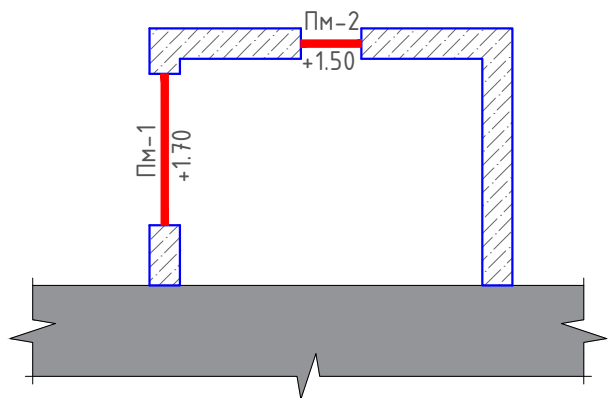

1. Стены из – шлакоблоков на растворе М25 со специальными добавками повышающим сцепление кирпича с раствором;
2. Стены армировать сетками Сз-1 с шагом 600мм
1. Сетки выполнять контактно-точечной сваркой, либо вязанными, согласно РСТУз 866-98.
2. Сварку элементов ограждения выполнять электродами Э42А. Сварные швы толщиной 6мм по длине касания.

Условные обозначения:

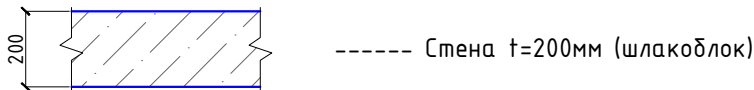

Спецификация элементов кирпичной кладки.

Поз.	Обозначение	Наименование	Кол.	Масса ед.,кг.	Примечание
		<u>Армирование стен</u>			
Сз-1	РСТ Уз 866-98	Сетка 4С $\frac{\phi 5.5Bpl-150}{\phi 5.5Bpl-250}$ 190xL	12.8	0.52	6.66кг
		Шлакоблок м3	2.5		

Спецификация расхода материалов на монолитные включения кирпичной кладки

Поз.	Обозначение	Наименование	Кол.	Масса ед.,кг.	Примечание
		Обвязочный пояс ОП-1	.		
1	ГОСТ 5781-82*	$\phi 10AIII$, L=п.м.	10.8	0.617	6.66
2	ГОСТ 5781-82*	ОС-1 $\phi 6AI$, L=180	22	0.04	0.88
		Бетон кл В15			0.108м ³

Спецификация расхода материалов на перемычка металлическая

Поз.	Обозначение	Наименование	Кол.	Масса ед.,кг.	Примечание
ПМ-1		Перемычка металлическая ПМ-1.	1	13.32	.
1	ГОСТ 8509-86	L 50x50x5, L=1500	2	5.66	11.32
2	ГОСТ 19903-74	-50x5, L=200	5	0.40	2.0
ПМ-2		Перемычка металлическая ПМ-2.	1	6.84	.
1	ГОСТ 8509-86	L 50x50x5, L=800	2	3.02	6.04
2	ГОСТ 19903-74	-50x5, L=200	2	0.40	0.80

						2026г.				АС					
						Mirzacho'l tumani "Bog'bon" MFY dagi 14- maktabni mukammal ta'mirlash.									
Изм.	Кол.уч	Лист	Н.док	Подпись	Дата	Узелвода.				Стадия	Лист	Листов			
ГИП		Хамраев Н								РП	4	5			
Разработал		Жаникулов Ш.													
Н.контр		Ваккосов П				Кладочный план.				"JIZZAX ENERGO LOYIHA" MCHJ					

