


| Varoq<br>(Лист) | Nomlanishi<br>(Наименование)   | Izoh<br>(Примечание) |
|-----------------|---|----------------------|
| 1               | 2   | 3                    |
| АС-1            | Umumiy ma'lumot.<br>(Общие данные.)                                                                                              |                      |
| АС-2            | Futbol maydonining xandaq joylashuv<br>rejası (План траншеи футбольной площадки.)                                                |                      |
| АС-3            | Futbol maydonining poydevorlar<br>joylashuv rejası (План фундаментов<br>футбольной площадки.)                                    |                      |
| АС-4            | Futbol maydonining devorlar rejası.<br>(План стен футбольная площадка.)                                                          |                      |
| АС-5            | "А" o'q bo'yicha "1-2" o'qlar orasidagi<br>metall karkaslar sxemasi (Схема<br>металлических каркасов по осям "1-2" в осн<br>"А") |                      |
| АС-6            | Футбольная ворота.   |                      |

| Belgilanishi<br>(Обозначение) | Nomlanishi<br>(Наименование)                                                             | Izoh<br>(Примечание) |
|-------------------------------|------------------------------------------------------------------------------------------|----------------------|
| AQ<br>(AC)                    | Arxitektura-qurilish yechimi<br>(Архитектурно-строительные решения)                      |                      |
| AY<br>(AP)                    | Arxitektura viy yechim<br>(Архитектурные решения)                                        |                      |
| TBK<br>(КЖ)                   | Temirbeton konstruksiyalar<br>(Конструкции железобетонные)                               |                      |
| EQ<br>(ЭО)                    | Elektronika qismi<br>(Электроосвещение)                                                  |                      |
| ISh<br>(ОВ)                   | Isitish fizimi va shamollatish<br>(Отопление, вентиляция и кондиционирование<br>воздуха) |                      |
| SO<br>(БК)                    | Suv ta'minoti va oqava suv<br>(Водопровод и канализация)                                 |                      |
| AS<br>(СС)                    | Aloqa va signallar sistemasi<br>(Связь и сигнализация)                                   |                      |

| N° | Nomlanishi<br>(Наименование)                          | Maydon m <sup>2</sup><br>(Площадь м <sup>2</sup> ) |
|----|-------------------------------------------------------|----------------------------------------------------|
| 1  | 2                                                     | 3                                                  |
| 1  | Umumiy maydon (Общая площадь) S=m <sup>2</sup>        | 1060.80                                            |
| 2  | Qurilish hajmi (Строительный объем) S=m <sup>3</sup>  | 5589.60                                            |
| 3  | Qurilish maydoni (Площадь застройки) S=m <sup>2</sup> | 1117.92                                            |

|           |                |      |        |                                                                                       |      |                                                                                              |  |  |  |                                                                                       |                                       |          |  |  |
|-----------|----------------|------|--------|---------------------------------------------------------------------------------------|------|----------------------------------------------------------------------------------------------|--|--|--|---------------------------------------------------------------------------------------|---------------------------------------|----------|--|--|
|           |                |      |        |                                                                                       |      | 2026-y.                                                                                      |  |  |  | AC                                                                                    |                                       |          |  |  |
|           |                |      |        |                                                                                       |      | Jizzax viloyati Jizzax shahri "M. Ulug'bek" MFYdagi 18-sonli maktabni rekonstruksiya qilish. |  |  |  |                                                                                       |                                       |          |  |  |
| O'zg.     | Dona           | Var. | Buyur. | Imzo                                                                                  | Sana | Usti ochiq futbol maydoni                                                                    |  |  |  | Bosqich                                                                               | Varaq                                 | Varaqlar |  |  |
| L.B.M     | J. Lapasov     |      |        |  |      |                                                                                              |  |  |  | Ishchi loyiha                                                                         | 1                                     | 6        |  |  |
| Bajardi   | J. Narzullayev |      |        |  |      |                                                                                              |  |  |  |                                                                                       |                                       |          |  |  |
| Tekshirdi | I. Toshev      |      |        |  |      | Umumiy ma'lumot.<br>(Общие данные.)                                                          |  |  |  |  | "TEXNO LOYIHA" MCHJ<br>Jizzax 2026 y. |          |  |  |
|           |                |      |        |                                                                                       |      |                                                                                              |  |  |  |                                                                                       |                                       |          |  |  |
|           |                |      |        |                                                                                       |      |                                                                                              |  |  |  |                                                                                       |                                       |          |  |  |

Binoning xandaq joylashuv rejasi.  
(Схема расположения траншей.)

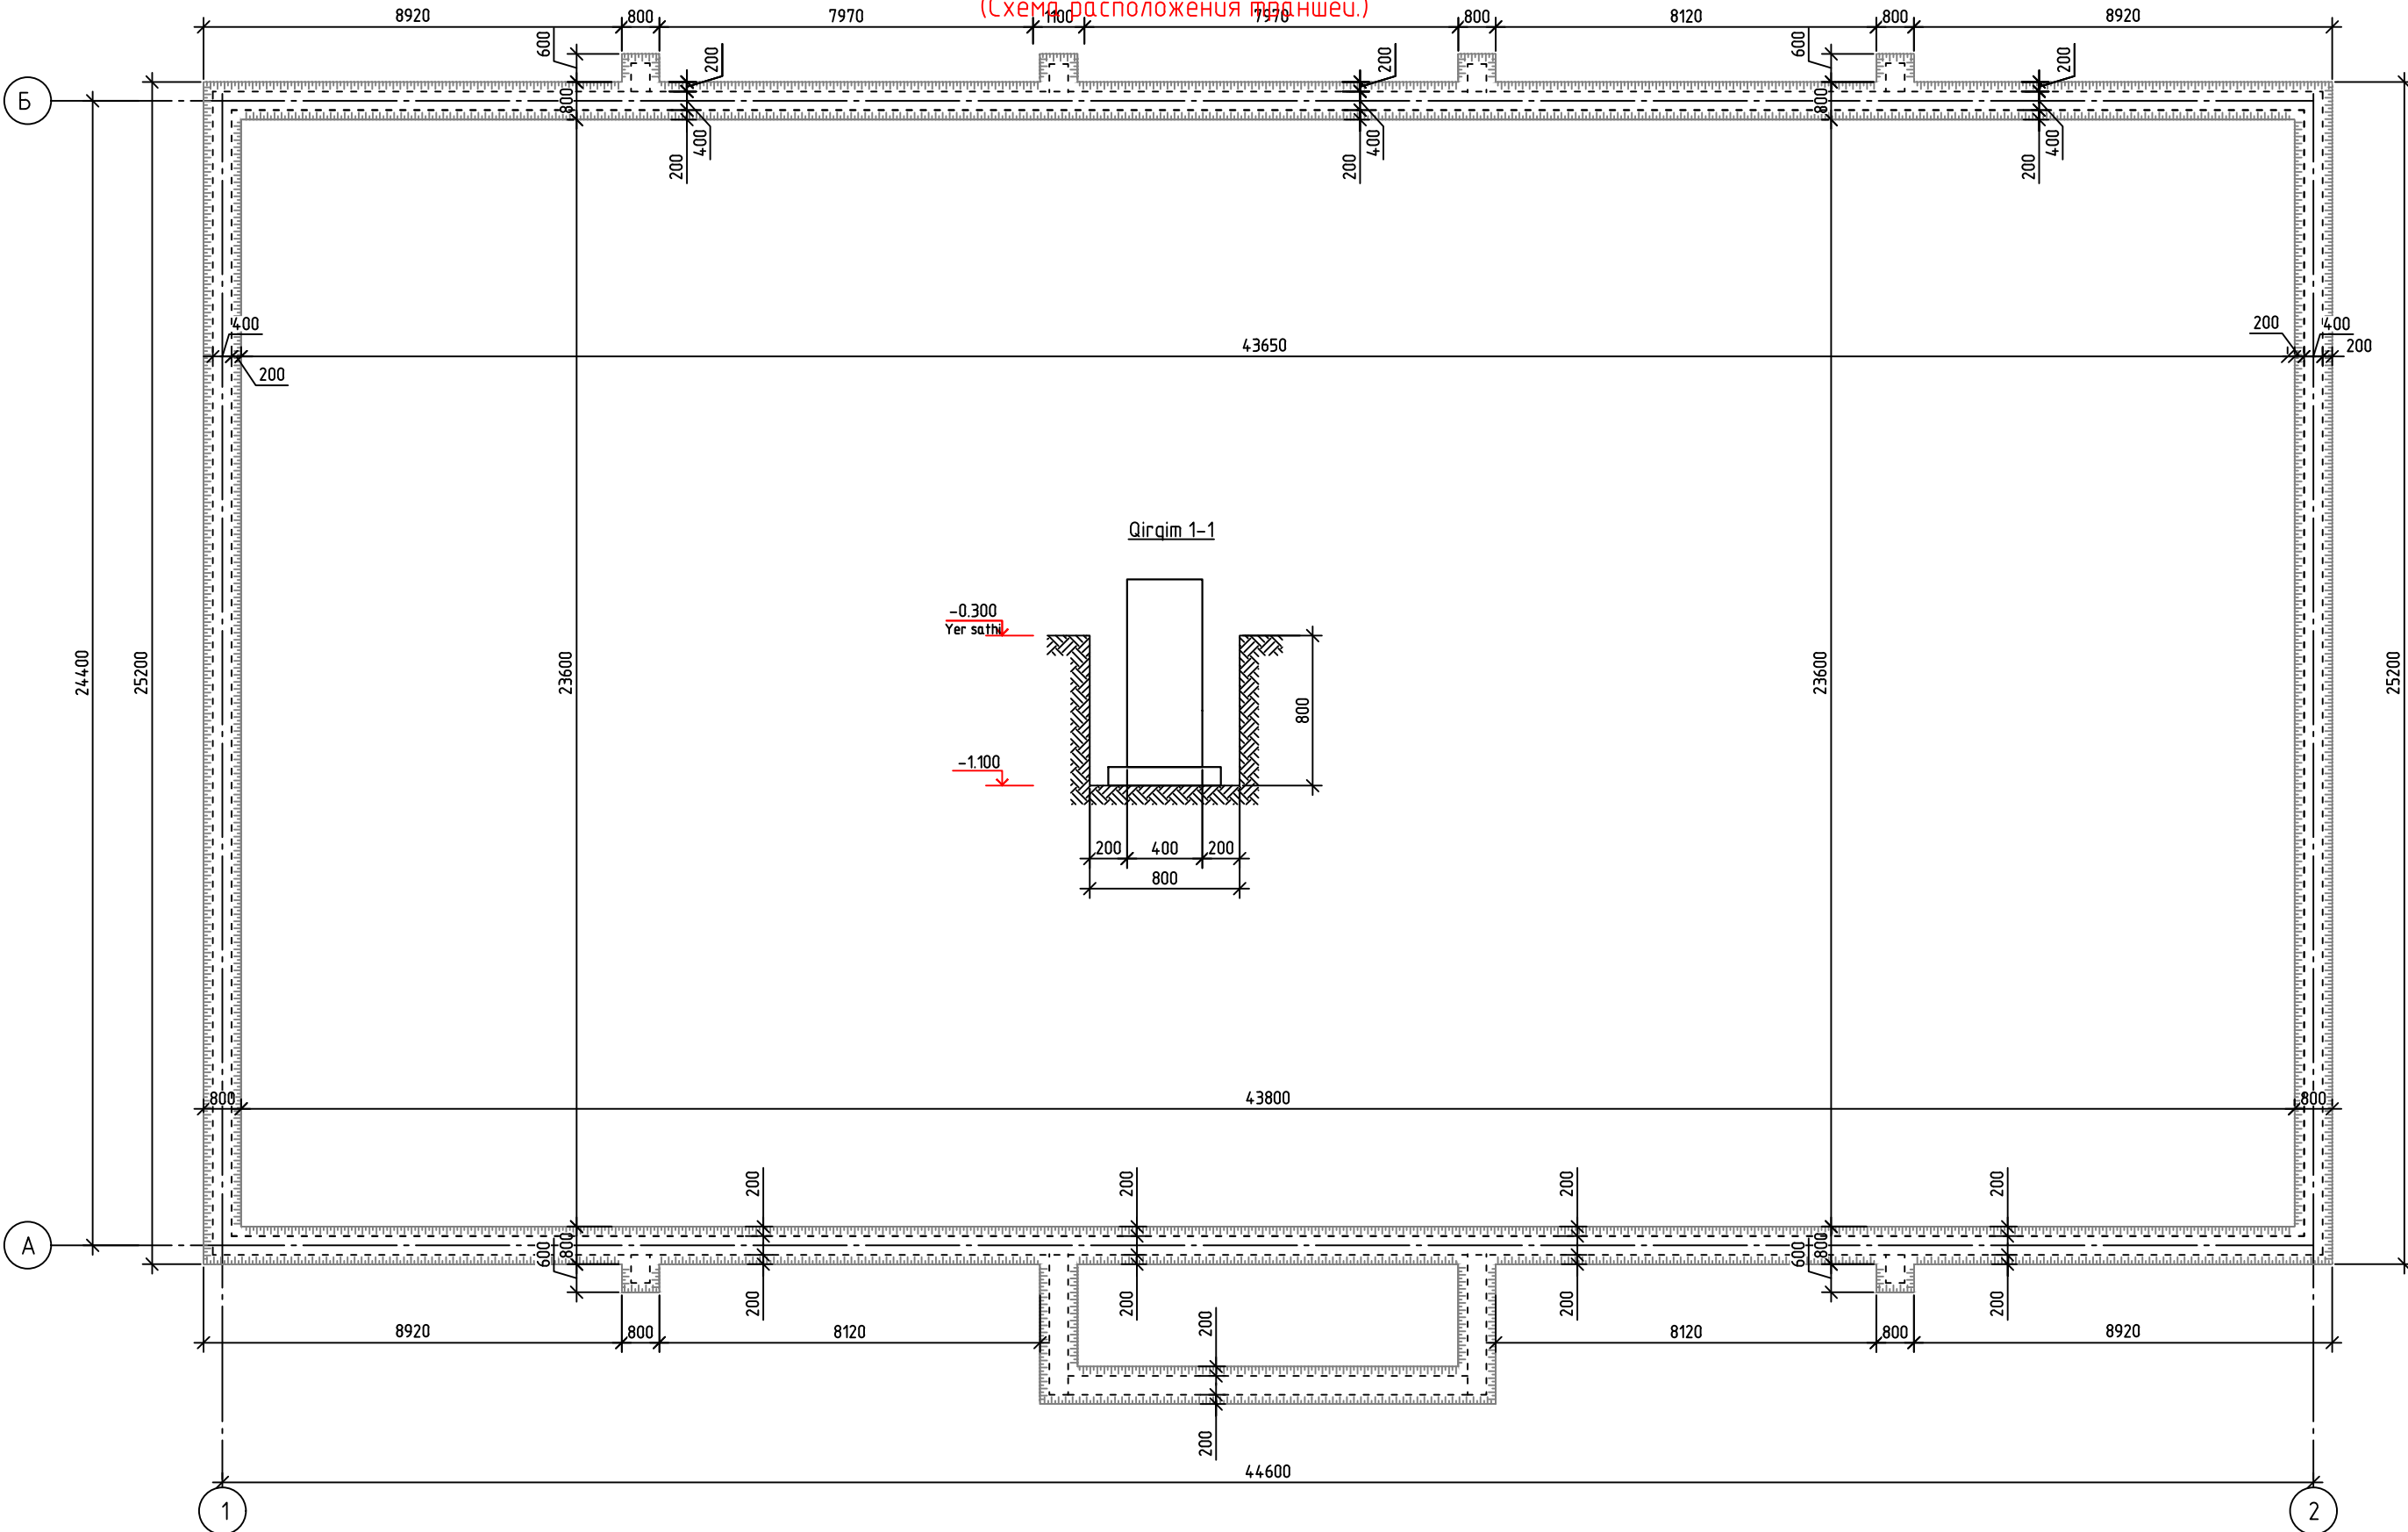

ОБЩИЕ УКАЗАНИЯ ПО ПРОИЗВОДСТВУ ЗЕМЛЯНЫХ РАБОТ


- Земляные работы производятся только после выполнения геодезической разбивки с выносом в натуру предполагаемых к строительству объектов и установки разбивочных знаков, определяющих плановое и высотное положение зданий.
- Строительная организация должна обеспечить в процессе производства земляных работ сохранность всех геодезических знаков.
- Отрыть траншеи на глубину 1000мм от планировочного уровня земли. Вынутый грунт (супеси и суглинки) отодвинуть в резерв.
- При этом учитывается недоработки траншей на глубину 200мм, с целью доуплотнения грунта пневмотрамбовками, либо дорожными виброкатками, при возведении фундаментов.
- Ширину низа траншей принять на 1000мм шире самой широкой части фундаментов (с каждой стороны).
- Ширину верха траншей во избежании осыпания грунта следует принять на 700мм шире самой широкой части фундаментов (с каждой стороны).
- Обратную засыпку пазух фундаментов выполнять качественным местным грунтом, послойно с уплотнением при оптимальной влажности на границе раскатывания ( $W=18,5\%$ ) и до плотности грунта в сухом состоянии  $J=1,68-1,70\text{т/м}^3$ .
- При производстве работ руководствоваться указаниями КМК 3.03.01-98 и проекта производства работ.
- За отн. отм. 0,00 принята отм. чистого пола, что соответствует 000.00
- Приемку выполненных работ по устройству грунтовой подушки производить после освидетельствования лабораторией ГАЧН или УЭГИИТИ.

Тупроқ ишлари jadvali  
(Ведомость земляные работы)


| 1 | 2                                                  | 3     |
|---|----------------------------------------------------|-------|
| 1 | Umumiy tuproq<br>(Пылье траншеи) $V=M^3$           | 99.6  |
| 2 | Olub chiqiladigan tuproq<br>(Вывоз грунта) $V=M^3$ | 72.07 |
| 3 | Qayta to'kiladigan<br>(Обратная засыпка) $V=M^3$   | 27.53 |

|           |                |      |        |      |      |                                                                                              |                                       |
|-----------|----------------|------|--------|------|------|----------------------------------------------------------------------------------------------|---------------------------------------|
|           |                |      |        |      |      | 2026-y.                                                                                      | AC                                    |
|           |                |      |        |      |      | Jizzax viloyati Jizzax shahri "M. Ulug'bek" MFYdagi 18-sonli maktabni rekonstruksiya qilish. |                                       |
| O'zg.     | Dona           | Var. | Buyur. | Imzo | Sana | Usti ochiq futbol maydoni                                                                    | Bosqich<br>Ishchi<br>loyiha           |
| L.B.M     | J. Lapasov     |      |        |      |      |                                                                                              | 2                                     |
| Bajardi   | J. Narzullayev |      |        |      |      |                                                                                              | 6                                     |
| Tekshirdi | I. Toshev      |      |        |      |      |                                                                                              |                                       |
|           |                |      |        |      |      | Binoning xandaq joylashuv rejasi.<br>(Схема расположения траншей.)                           | “TEXNO LOYIHA” MCHJ<br>Jizzax 2026 y. |

Binoning poydevorlar joylashuv rejasi  
(Схема расположения фундамента)


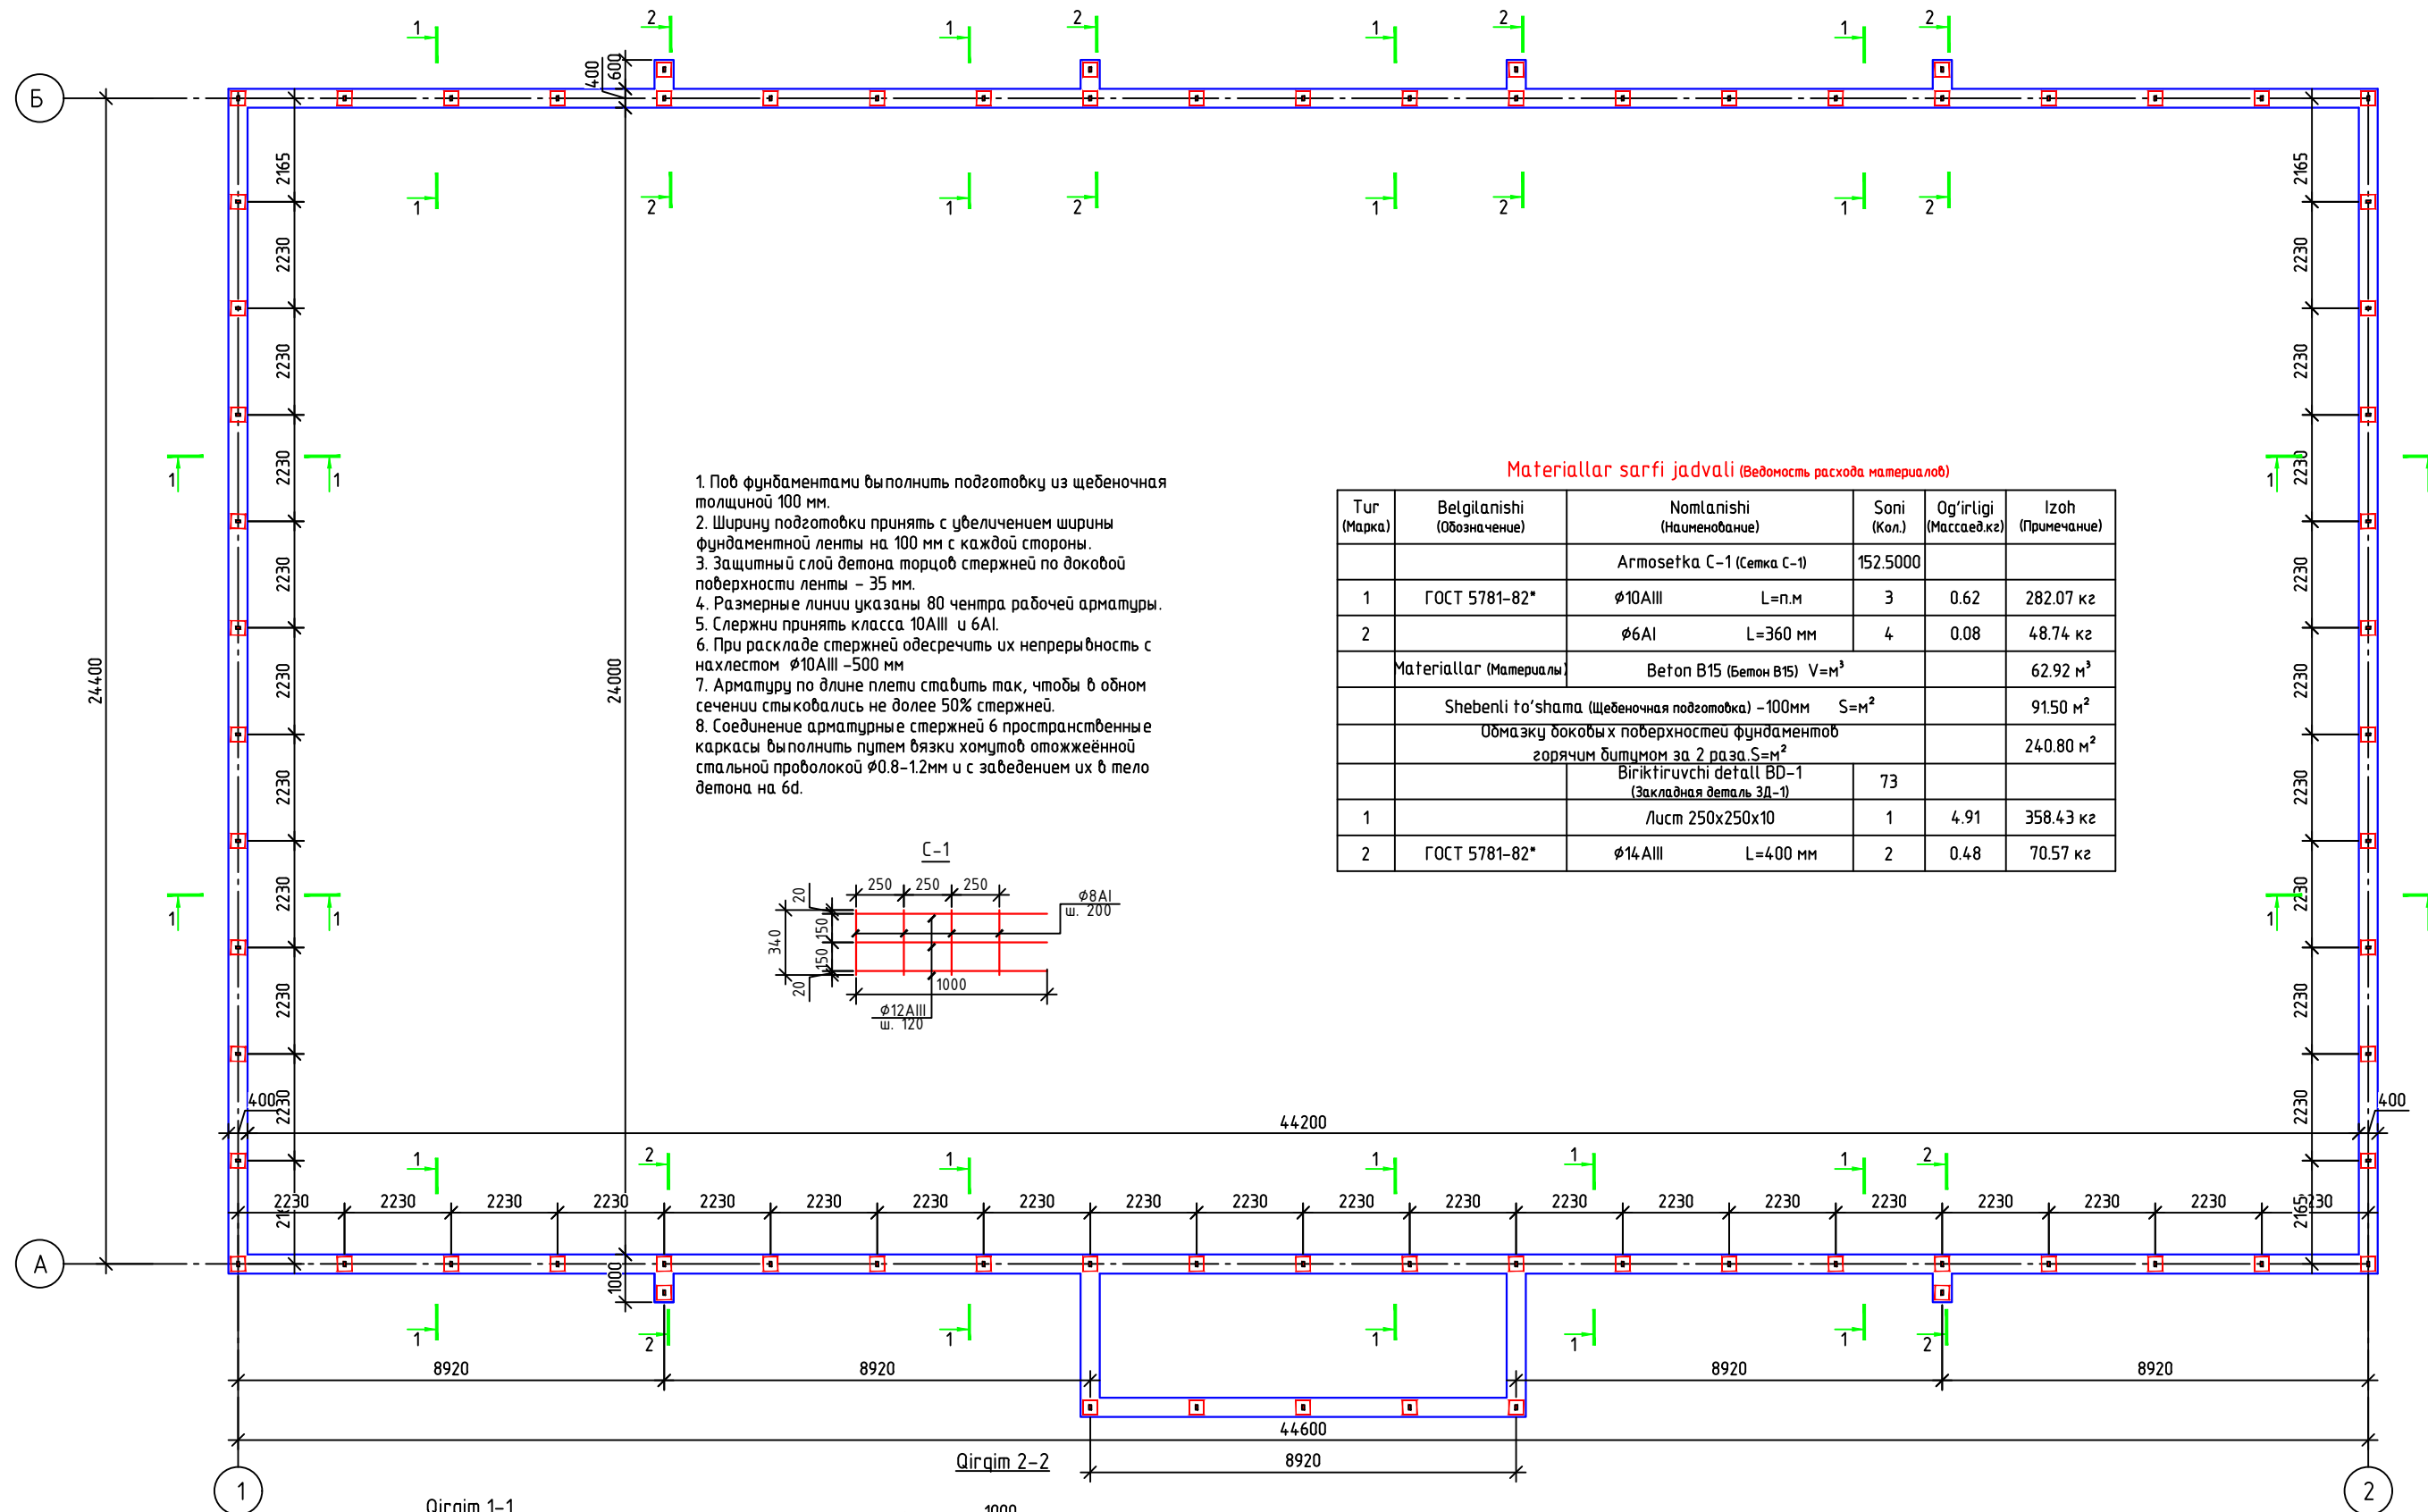


1. Поф фундаментами выполнить подготовку из щебеночная толщиной 100 мм.
2. Ширину подготовки принять с увеличением ширины фундаментной ленты на 100 мм с каждой стороны.
3. Защитный слой бетона торцов стержней по доковой поверхности ленты - 35 мм.
4. Размерные линии указаны 80 центра рабочей арматуры.
5. Стержни принять класса 10AIII и 6AI.
6. При раскладе стержней одесречить их непрерывность с нахлестом  $\phi 10AIII$  -500 мм
7. Арматуру по длине плиты ставить так, чтобы в одном сечении стыковались не более 50% стержней.
8. Соединение арматурные стержней в пространственные каркасы выполнить путем вязки хомуток отожжённой стальной проволокой  $\phi 0.8-1.2$ мм и с заведением их в тело бетона на 6d.

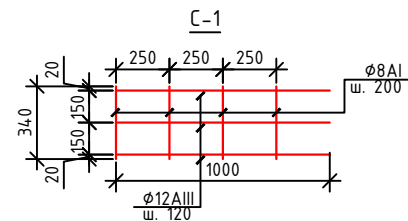


Materiallar sarfi jadvali (Ведомость расхода материалов)

| Tur (Марка)             | Belgilanishi (Обозначение) | Nomlanishi (Наименование)                                               | Soni (Кол.) | Og'irligi (Массаед.кг) | Izoh (Примечание) |
|-------------------------|----------------------------|-------------------------------------------------------------------------|-------------|------------------------|-------------------|
|                         |                            | Armosetka C-1 (Сетка C-1)                                               | 152.5000    |                        |                   |
| 1                       | ГОСТ 5781-82*              | $\phi 10AIII$ L=n.m                                                     | 3           | 0.62                   | 282.07 кг         |
| 2                       |                            | $\phi 6AI$ L=360 мм                                                     | 4           | 0.08                   | 48.74 кг          |
| Materiallar (Материалы) |                            | Beton B15 (Бетон B15) V=м³                                              |             |                        | 62.92 м³          |
|                         |                            | Shebenli to'shama (Щебеночная подготовка) -100мм S=м²                   |             |                        | 9150 м²           |
|                         |                            | Обмазку доковых поверхностей фундаментов горячим битумом за 2 раза S=м² |             |                        | 240.80 м²         |
|                         |                            | Biriktiruvchi detal BD-1 (Закладная деталь ЗД-1)                        | 73          |                        |                   |
| 1                       |                            | Лист 250x250x10                                                         | 1           | 4.91                   | 358.43 кг         |
| 2                       | ГОСТ 5781-82*              | $\phi 14AIII$ L=400 мм                                                  | 2           | 0.48                   | 70.57 кг          |

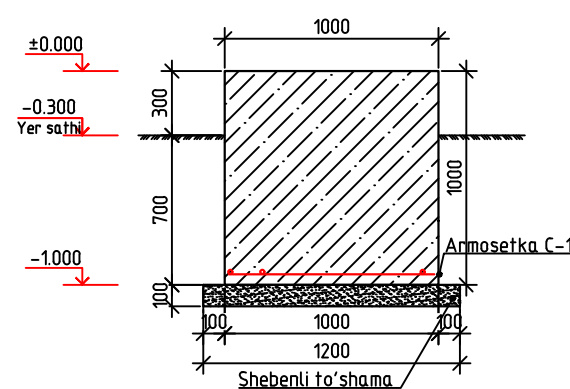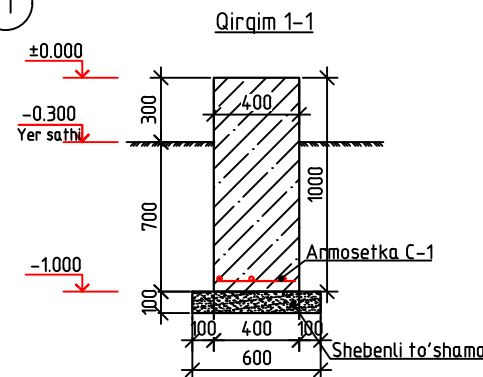


Biriktiruvchi detal BD-1  
(Закладная деталь ЗД-1)

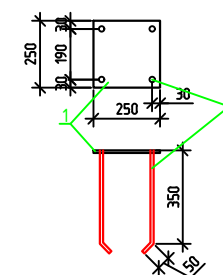

|           |      |                |        |      |      |                                                                                              |  |  |   |       |          |  |
|-----------|------|----------------|--------|------|------|----------------------------------------------------------------------------------------------|--|--|---|-------|----------|--|
|           |      |                |        |      |      | 2026-y.                                                                                      |  |  | AC   |       |          |  |
|           |      |                |        |      |      | Jizzax viloyati Jizzax shahri "M. Ulug'bek" MFYdagi 18-sonli maktabni rekonstruksiya qilish. |  |  |   |       |          |  |
| O'zg.     | Dona | Var.           | Buyur. | Imzo | Sana | Usti ochiq futbol maydoni                                                                    |  |  | Bosqich   | Varaq | Varaqlar |  |
| L.B.M     |      | J. Lapasov     |        |      |      |                                                                                              |  |  | Ishchi loyiha   | 3     | 6        |  |
| Bajardi   |      | J. Narzullayev |        |      |      |                                                                                              |  |  |   |       |          |  |
| Tekshirdi |      | I. Toshev      |        |      |      |                                                                                              |  |  |   |       |          |  |
|           |      |                |        |      |      | Binoning poydevorlar joylashuv rejası<br>(Схема расположения фундамента)                     |  |  |  "TEXNO LOYIHA" MCHJ<br>Jizzax 2026 y. |       |          |  |
|           |      |                |        |      |      |                                                                                              |  |  |   |       |          |  |

Binoning  $\pm 0.000$  sathidagi devorlar re'jasi.  
(План стень на омм.  $\pm 0.000$ )

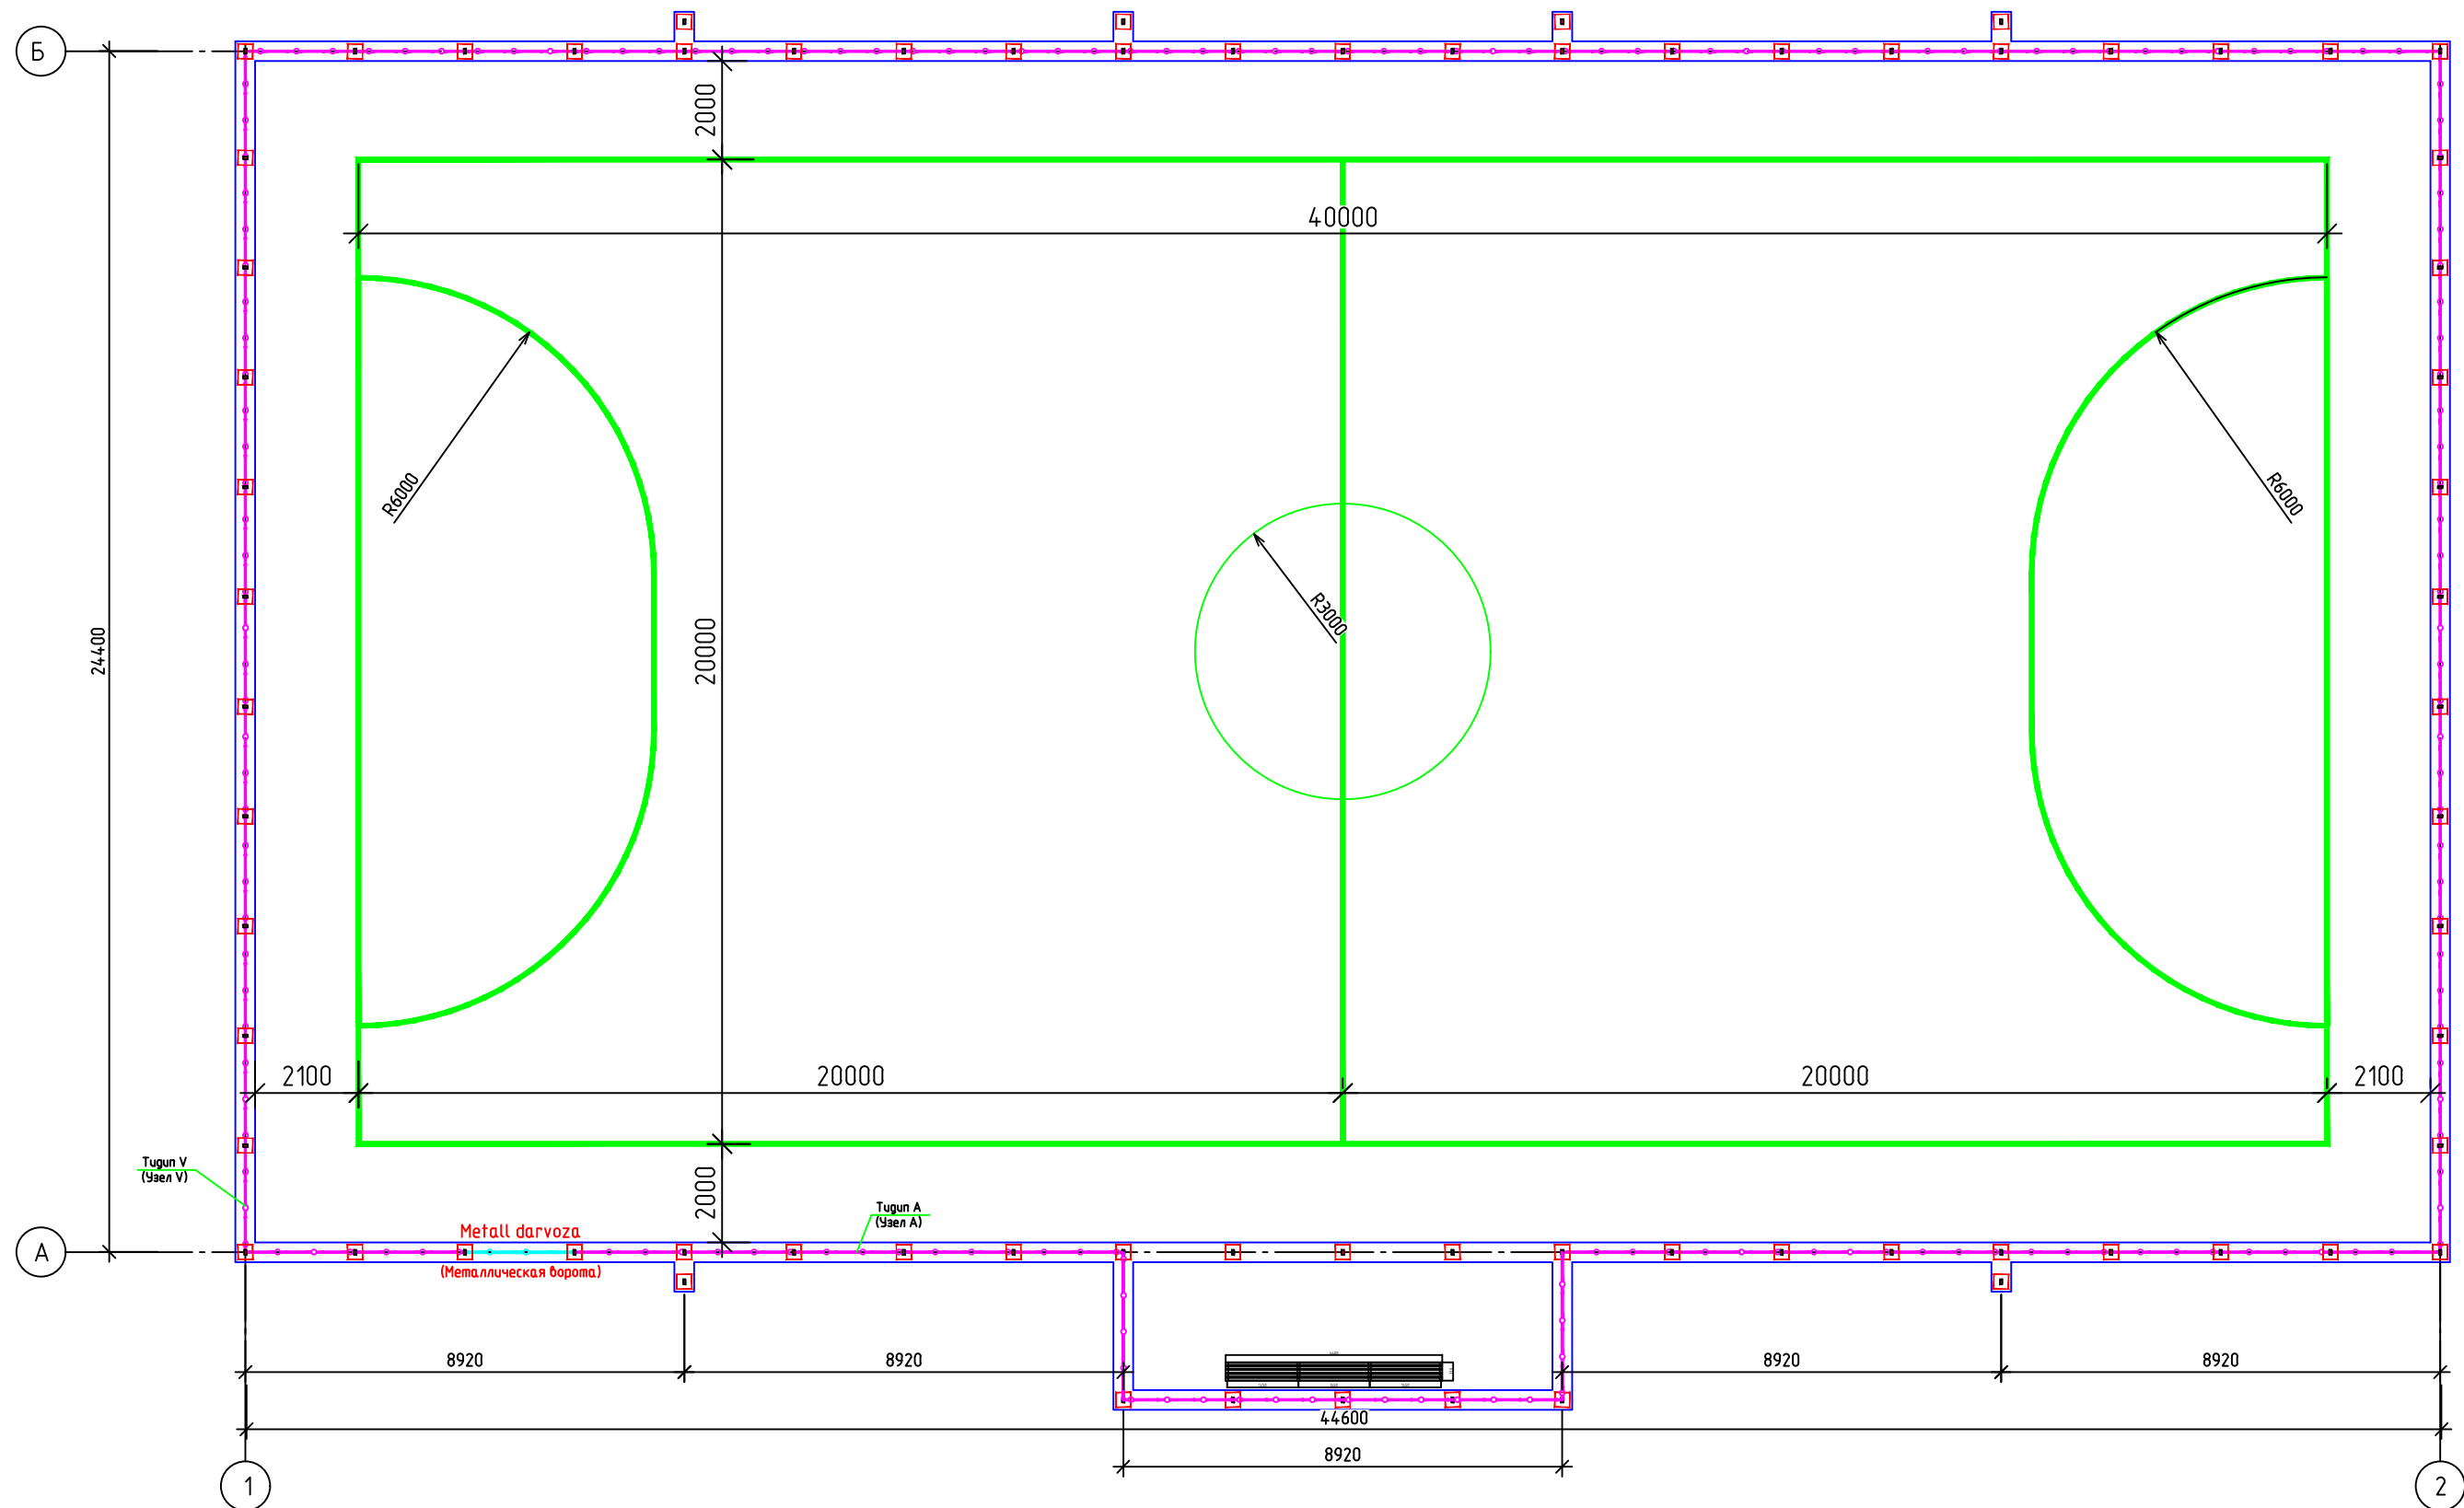

Примечания  
Дренажная система – Вода просачивается сквозь щебеночный слой после чего под уклоном 0.01 проходит через отводящую трубу на озеленение







## Pol qavatlarini tushuntirish (экспликация полов)

| № | Pol turi<br>(Тип пола) | Pol chizmasi<br>(Схема пола)                                                          | Pol qavati ma'lumotlari (nomlanishi, qalinligi va h.z.)<br>(Данные элементов пола (наименование, толщина и др.))   | Maydon m² |
|---|------------------------|---------------------------------------------------------------------------------------|---|-----------|
| 1 | Искусственная<br>трава |  | <ol style="list-style-type: none"> <li>1. Цветной резины гранулированная толщина слоя <math>t = 15\text{мм}</math></li> <li>2. Искусственный ковер – <math>50\text{мм}</math></li> <li>3. Песочный клинec толщиной <math>t = 50\text{мм}</math></li> <li>4. Щебеночное основание соединения <math>5\text{--}20\text{мм}</math> толщиной <math>t = 100\text{мм}</math></li> <li>5. Щебеночное основание шириной <math>20\text{--}40\text{мм}</math> толщиной <math>t = 150\text{мм}</math>.</li> <li>6. Утрамбованного грунта гравиeм;</li> </ol> | 1082.8 m² |

Binoning  $\pm 0.000$  sathidagi xonalar hisobi  
(Экспликация помещений на отм.  $\pm 0.000$ )


| (Экспликация помещения на отп. ±0.000) |                               |                           |
|----------------------------------------|-------------------------------|---------------------------|
| №                                      | Nomlanishi<br>(Наименование)  | Maydon m²<br>(Площадь м²) |
| 1                                      | 2                             | 3                         |
| 1                                      | Futbol maydoni                | 1060.80                   |
|                                        | Umumiy maydon (общая площадь) | 1060.8                    |

|           |      |                |        |                                                                                       |      |                                                                                              |                                                                                       |                                      |          |  |  |  |
|-----------|------|----------------|--------|---------------------------------------------------------------------------------------|------|----------------------------------------------------------------------------------------------|---------------------------------------------------------------------------------------|--------------------------------------|----------|--|--|--|
|           |      |                |        |                                                                                       |      | 2026-y.                                                                                      | AC                                                                                    |                                      |          |  |  |  |
|           |      |                |        |                                                                                       |      | Jizzax viloyati Jizzax shahri "M. Ulug'bek" MFYdagi 18-sonli maktabni rekonstruksiya qilish. |                                                                                       |                                      |          |  |  |  |
| O'zg.     | Dona | Var.           | Buyur. | Imzo                                                                                  | Sana | Usti ochiq futbol maydoni                                                                    | Bosqich                                                                               | Varaq                                | Varaqlar |  |  |  |
| L.B.M     |      | J. Lapasov     |        |  |      |                                                                                              | Ishchi loyiha                                                                         | 4                                    | 6        |  |  |  |
| Bajardi   |      | J. Narzullayev |        |  |      |                                                                                              |  | "TEXNO LOIHA" MCHJ<br>Jizzax 2026 y. |          |  |  |  |
| Tekshirdi |      | I. Toshev      |        |  |      |                                                                                              |                                                                                       |                                      |          |  |  |  |
|           |      |                |        |                                                                                       |      |                                                                                              |                                                                                       |                                      |          |  |  |  |
|           |      |                |        |                                                                                       |      | Binoning ±0.000 sathidagi devorlar rejasi<br>(План стено на омм. ±0.000)                     |                                                                                       |                                      |          |  |  |  |

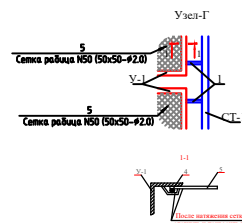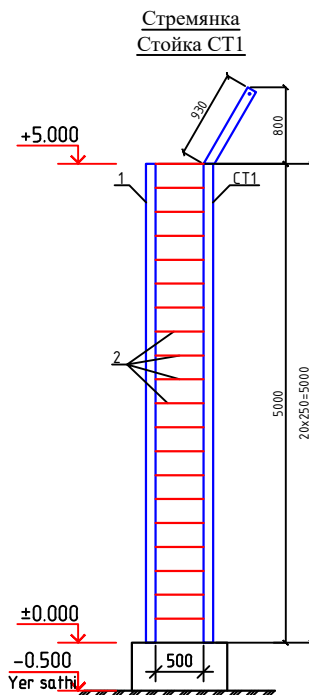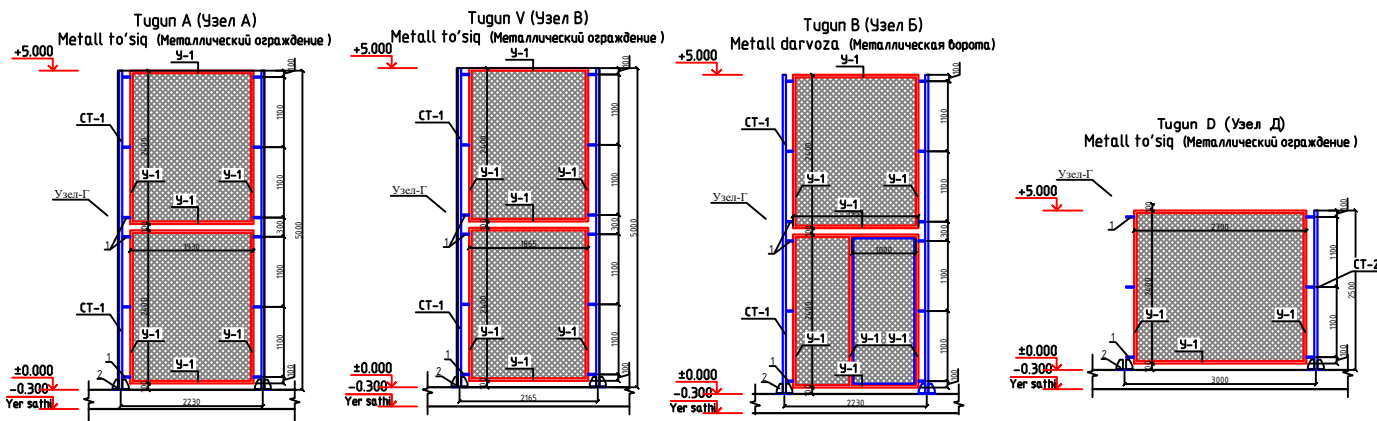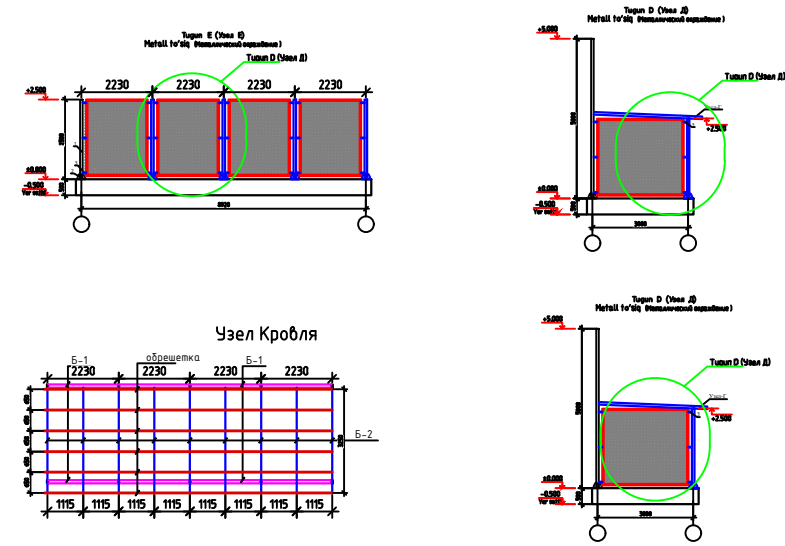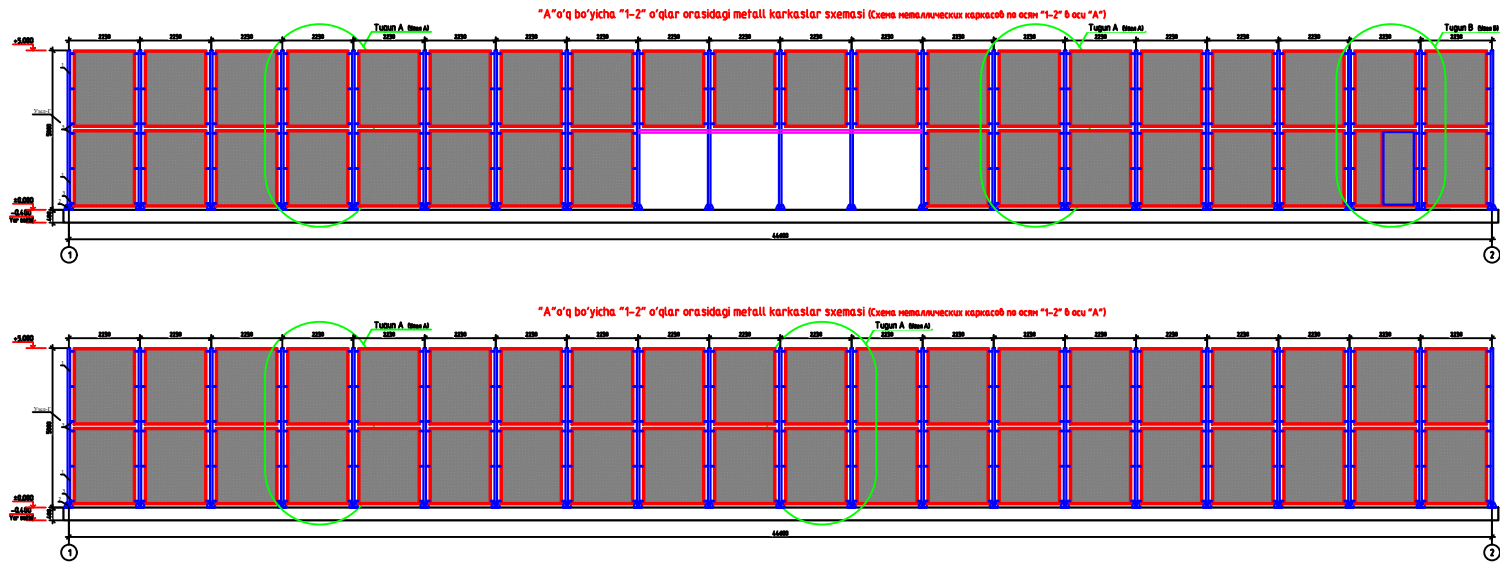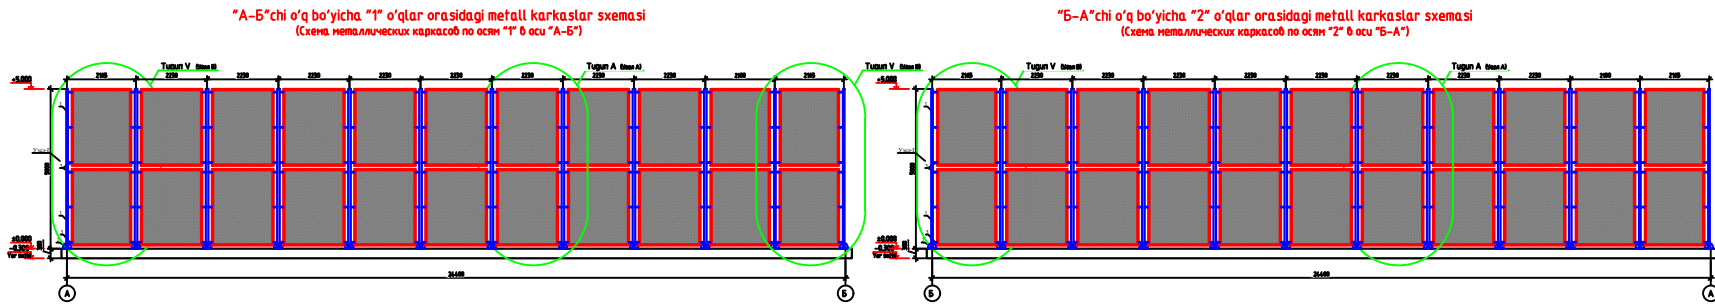

Спецификация расхода материалов на скамейку

| Поз. | Обозначение  | Наименование           | Кол. | Масса<br>ед.кз. | Примечание |
|------|--------------|------------------------|------|-----------------|------------|
| 1    | ГОСТ 8509-93 | Челнок 50x50x5, L=370  | 8    | 14              | 11.2       |
| 2    | ГОСТ 8639-82 | Профиль 40x40x3, L=400 | 8    | 134             | 10.72      |
| 3    | ГОСТ 8486-86 | Брус 50x60, L=пл.      | 22.0 | 0.003           | 0.066м3    |

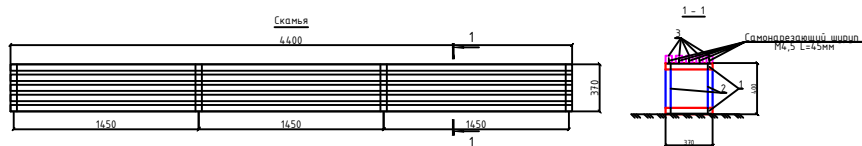


Спецификация элементов Металлический Узел Кровля

| Поз. | Обозначение     | Наименование                                      | Кол. | Масса<br>ед.кз. | Примечание |
|------|-----------------|---------------------------------------------------|------|-----------------|------------|
| Б-1  | ГОСТ 30245-2003 | Профиль 80x60x3, L=2180                           | 8    | 15.9            | 127.2      |
| Б-1  | ГОСТ 30245-2003 | Профиль 80x60x3, L=3300                           | 9    | 23.3            | 209.7      |
|      | ГОСТ 8639-82    | Обрешетка 30x30x3, L=9000                         | 6    | 218             | 130.8      |
|      |                 | Профилированный лист с полимерным покрытием t=0.5 |      |                 | 37.6м2     |


|   |                                  |
|---|----------------------------------|
| 2026-y.   | АС                               |
| Jizzax viloyati Jizzax shahri "M. Ulug'bek" MFYdagi 18-sonli maktabni rekonstruksiya qilish.                           |                                  |
| Usti ochiq futbol maydoni                                                                                              |                                  |
| Bo'shch   | Varaq                            |
| Ischi   | 5                                |
| Yozma   | 6                                |
| "А"o'q bo'yicha "1-2" o'qlar orasidagi metall karkaslar sxemasi (Схема металлических каркасов по осям "1-2" в осн "А") | "ТЕХНО ЛОЙНА" МЧЖ Jizzax 2026 y. |

## Футбольная ворота


Буд с переду

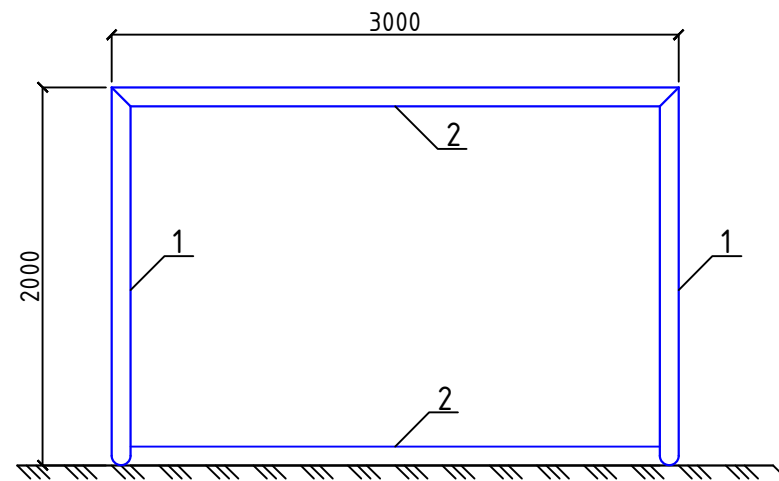

Вуд с воку

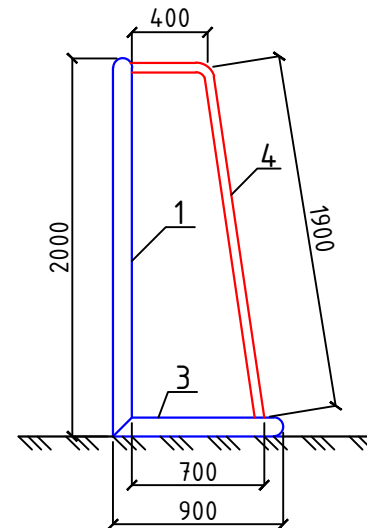

Вид сверху

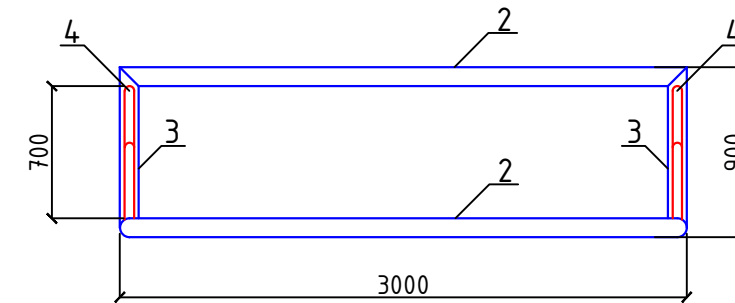

Примечания:

1. Сварку производить электродами типа Э42 по ГОСТ 9764-75\* швом 6 мм по всему контуру прилегания свариваемых элементов.
2. Металлические изделия ворот после изготовления окрасить эмалью ПФ115 за 2 раза по грунтовке ПФ170.

Materiallar sarfi jadvali (Ведомость расхода материалов)

| Tur<br>(Марка) | Belgilanishi<br>(Обозначение) | Nomlanishi<br>(Наименование)              | Soni<br>(Кол.) | Og'irligi<br>(Массаед.кг) | Izoh<br>(Примечание) |
|----------------|-------------------------------|-------------------------------------------|----------------|---------------------------|----------------------|
|                |                               | Metall to'siq (Металлический ограждение ) | 2              |                           |                      |
| 1              | ГОСТ 10704-91                 | Тр 89х5.5 L=2000                          | 2              | 22.78                     | 91.12 кг             |
| 2              | мо же                         | Тр 89х5.5 L=3000                          | 2              | 34.17                     | 136.68 кг            |
| 3              |                               | Тр 89х5.5 L=900                           | 2              | 10.25                     | 41.00 кг             |
| 4              |                               | Тр 45х2.5 L=2300                          | 2              | 6.07                      | 24.29 кг             |
| 5              |                               | Капроновая сетка S=м <sup>2</sup>         | 1              | 7.00                      | 14.00м <sup>2</sup>  |
|                |                               | Масляная окраска метал. S=м <sup>2</sup>  |                |                           | 10.27м <sup>2</sup>  |

|           |      |                |        |                                                                                       |      |                                                                                              |                                                                                       |                     |          |
|-----------|------|----------------|--------|---------------------------------------------------------------------------------------|------|----------------------------------------------------------------------------------------------|---------------------------------------------------------------------------------------|---------------------|----------|
|           |      |                |        |                                                                                       |      | 2026-y.                                                                                      | AC                                                                                    |                     |          |
|           |      |                |        |                                                                                       |      | Jizzax viloyati Jizzax shahri "M. Ulug'bek" MFYdagi 18-sonli maktabni rekonstruksiya qilish. |                                                                                       |                     |          |
| O'zg.     | Dona | Var.           | Buyur. | Imzo                                                                                  | Sana |                                                                                              |                                                                                       |                     |          |
| L.B.M     |      | J. Lapasov     |        |  |      | Usti ochiq futbol maydoni                                                                    | Bosqich                                                                               | Varaq               | Varaqlar |
| Bajardi   |      | J. Narzullayev |        |  |      |                                                                                              | Ishchi loyiha                                                                         | 6                   | 6        |
| Tekshirdi |      | I. Toshev      |        |  |      |                                                                                              |                                                                                       |                     |          |
|           |      |                |        |                                                                                       |      | Футбольная ворота.                                                                           |  | "TEXNO LOYIHA" MCHJ |          |
|           |      |                |        |                                                                                       |      |                                                                                              |                                                                                       | Jizzax 2026 y.      |          |
|           |      |                |        |                                                                                       |      |                                                                                              |                                                                                       |                     |          |