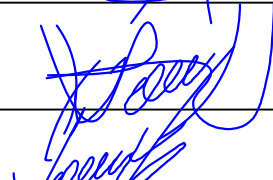


Пояснительная записка


1. Выгреб емкостью 25 м³ привязин на основании задания отдела инженерных работ.
2. Выгреб разработан для непучинистых не просадочных и не коррозионных грунтов. Сейсмичность - 7 баллов.
3. Максимальная засыпка по верху перекрытия, без учета Бетон В15 покрытия и гравийного основания не более 50мм, тип толщина засыпки выгребов принимается из условия промерзания грунта.
4. Грунт засыпать послойно по 15 см оптимальным увлажнением, с последующим требованием легкими трамбовками, Асбестоцементную трубу на высоту 30 см заделать бетоном В 7.5
5. Стенка, днище и перекрытие монолитные Ж/Б на бетона В 15 арматура класса А-III
6. Нахлестка арматуры не менее 30d.
7. Для создания уклона в сторону приемка ($i=0.02$) по днищу выгребов предусмотреть укладку бетона В 7.5 на мелкой фракции с последующий цементной затиркой и железнением.
8. Внутренние и наружные поверхности выгребов обмазать горячим битумом за два раза.
10. Сварку арматуры производить электродом Э-42.
11. При производстве работ по устройству выгребов строго руководствоваться КМК 3.03.01-08

Емкость Выгреба	Марка бетона	Объем бетона	Арматура кг				Всего
			сетка $\frac{16AIII-150}{16AIII-150}$	сетка $\frac{10AIII-100}{10AIII-100}$	сетка $\frac{10AI-200}{10AI-200}$	20AII	
Выгреб емкостью на 25м3	B-15 M-200	22,66м3	312,21	1528,07	12,51	24,42	1836,87


1	2	3
1	Umumiy tuproq (Рытье траншея) $V=m^3$	144.30
2	Olib chiqiladigan tuproq (Вывоз грунта) $V=m^3$	57.05
3	Qayta to'kiladigan (Обратная засыпка) $V=m^3$	87.25

						2026–y.	AC		
						Jizzax viloyati Sh.Rashidov tumani “Xalqobod” MFYdagi 19-son maktabni rekonstruksiya qilish (420 o‘rinli yangi bino qurish va mavjud 834 o‘rinni ta‘mirlash)			
O‘zg.	Dona	Var.	Buyur.	Imzo	Sana				
L.B.M	J. Lapasov					Handaq 25 м3	Bosqich	Varaq	Varaqlar
Bajardi	D. Ziyatov						Ishchi loyiha	1	2
Tekshirdi	I. Toshev								
						Общие данные. Пояснительная записка.		“TEXNO LOYIHA” MCHJ Jizzax 2026 y.	


По Б-Б

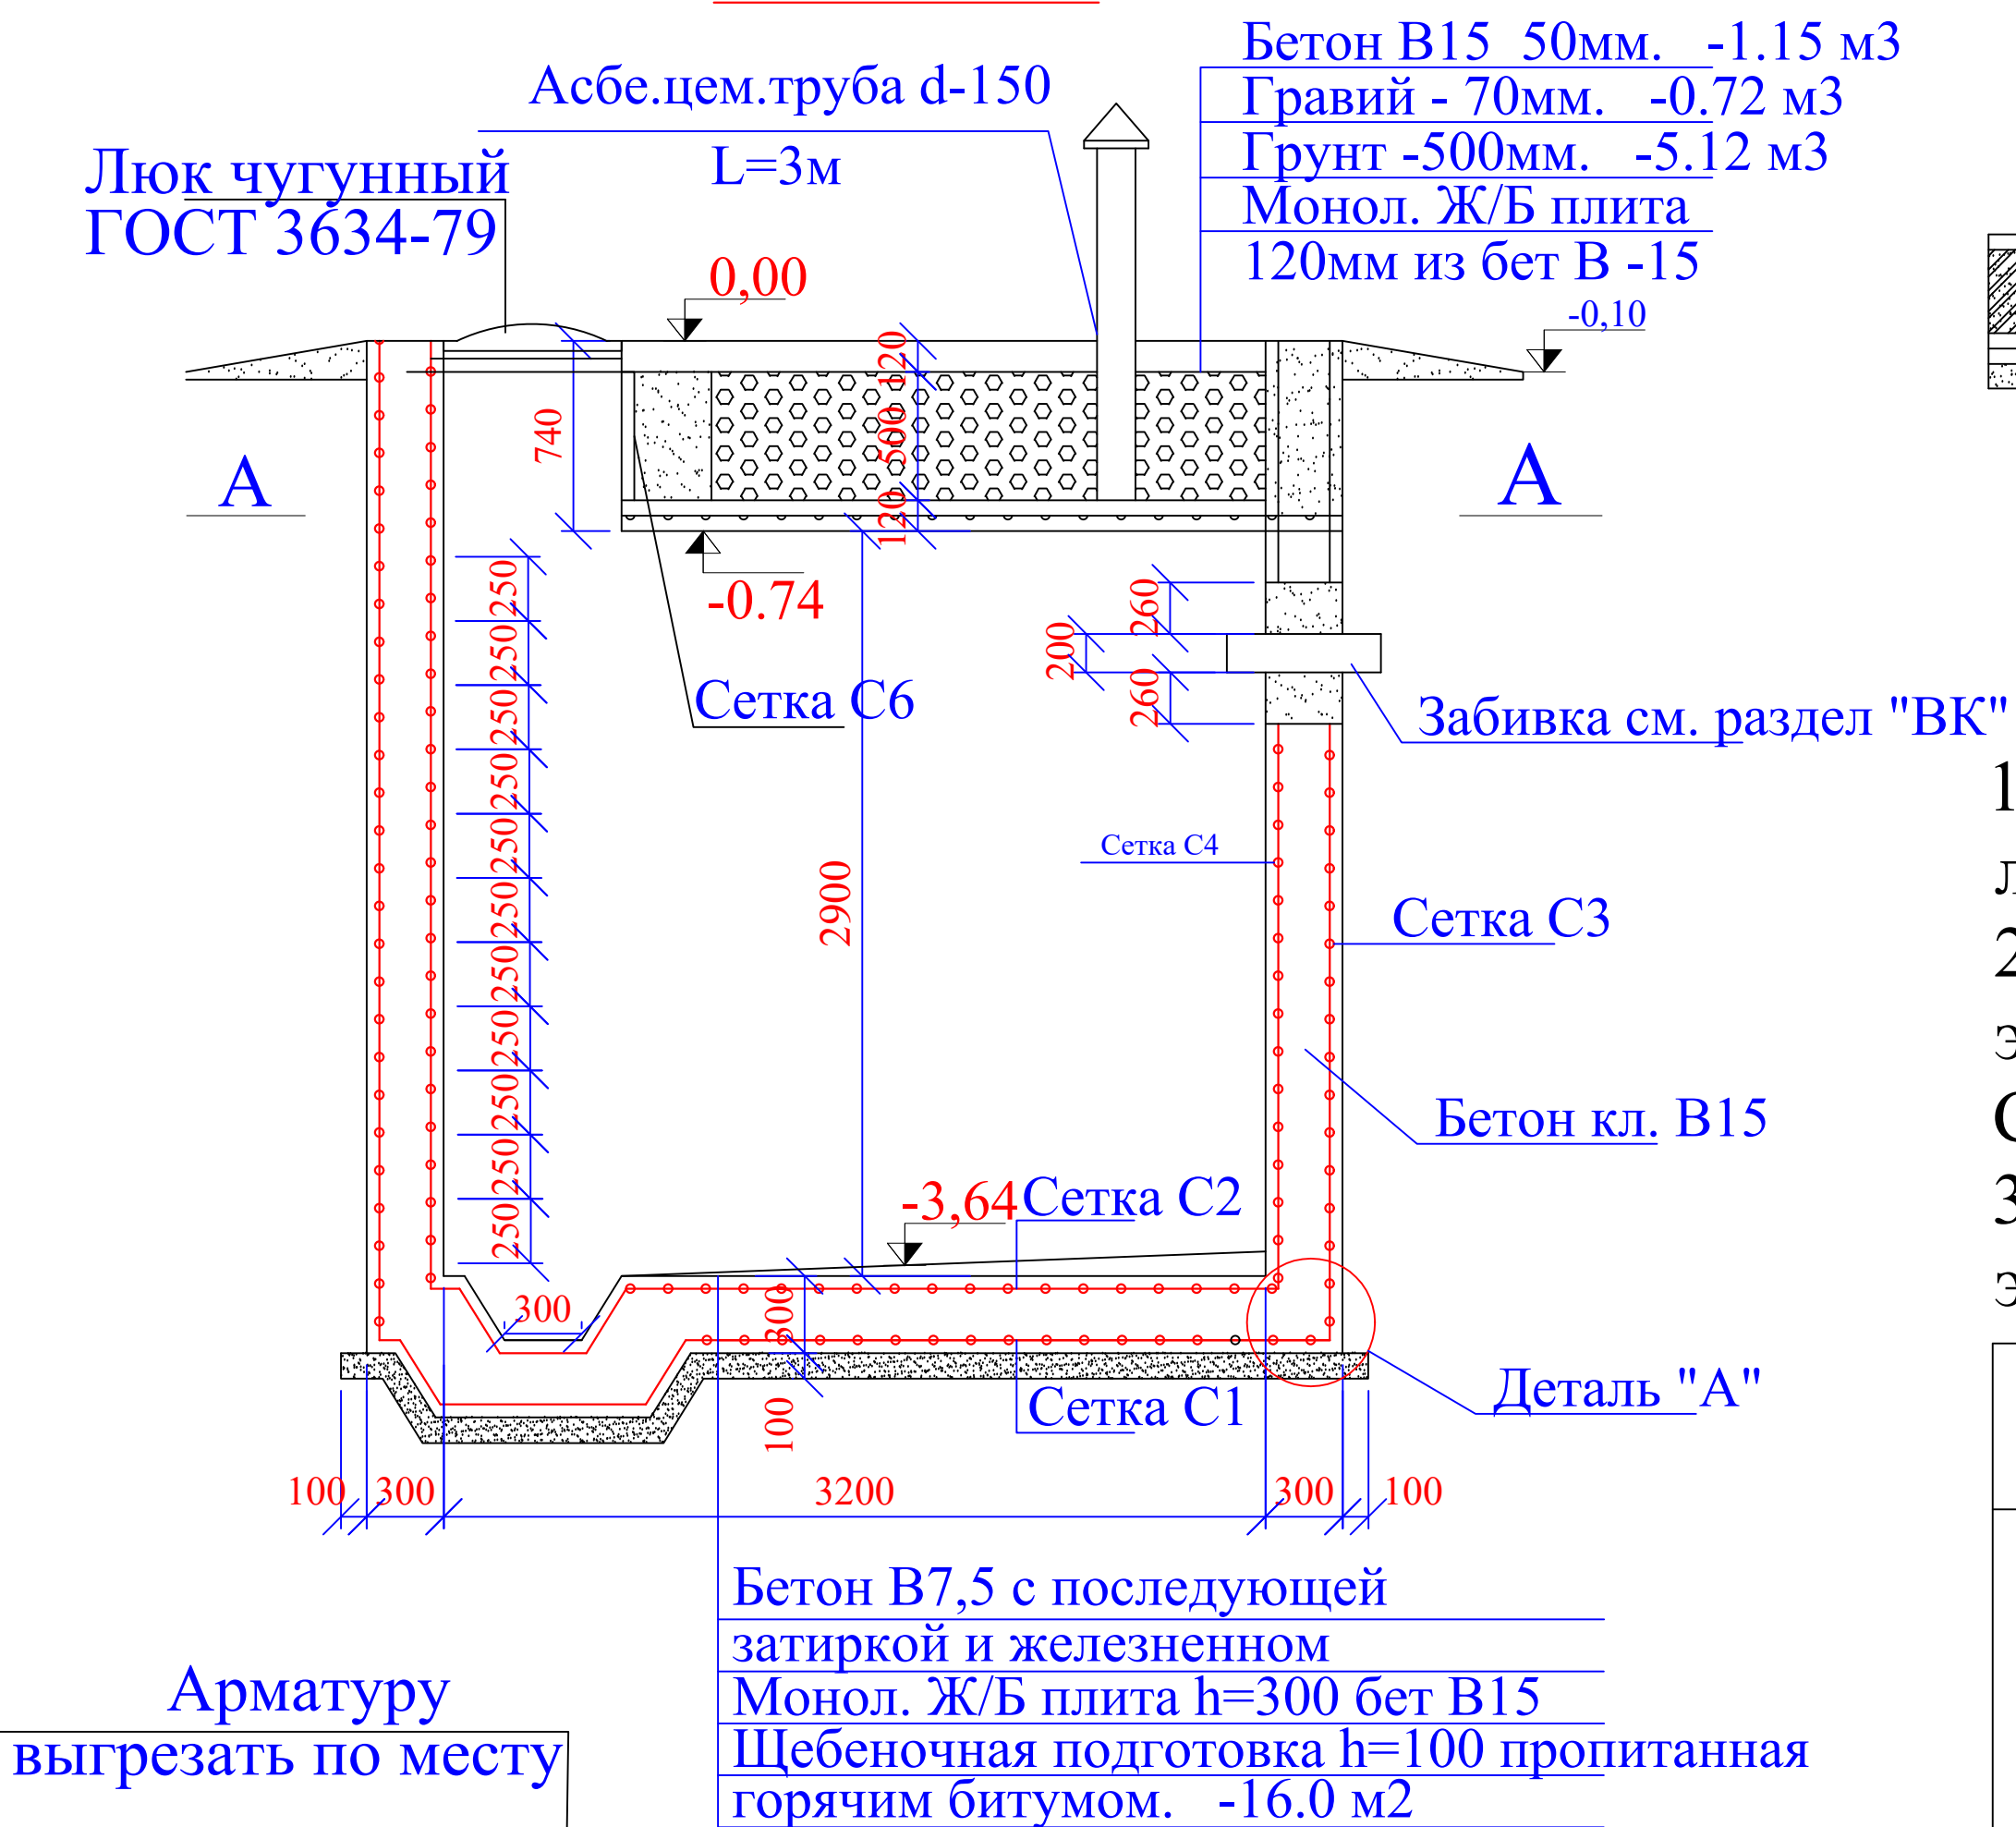

Армирование перекрытия выгреб

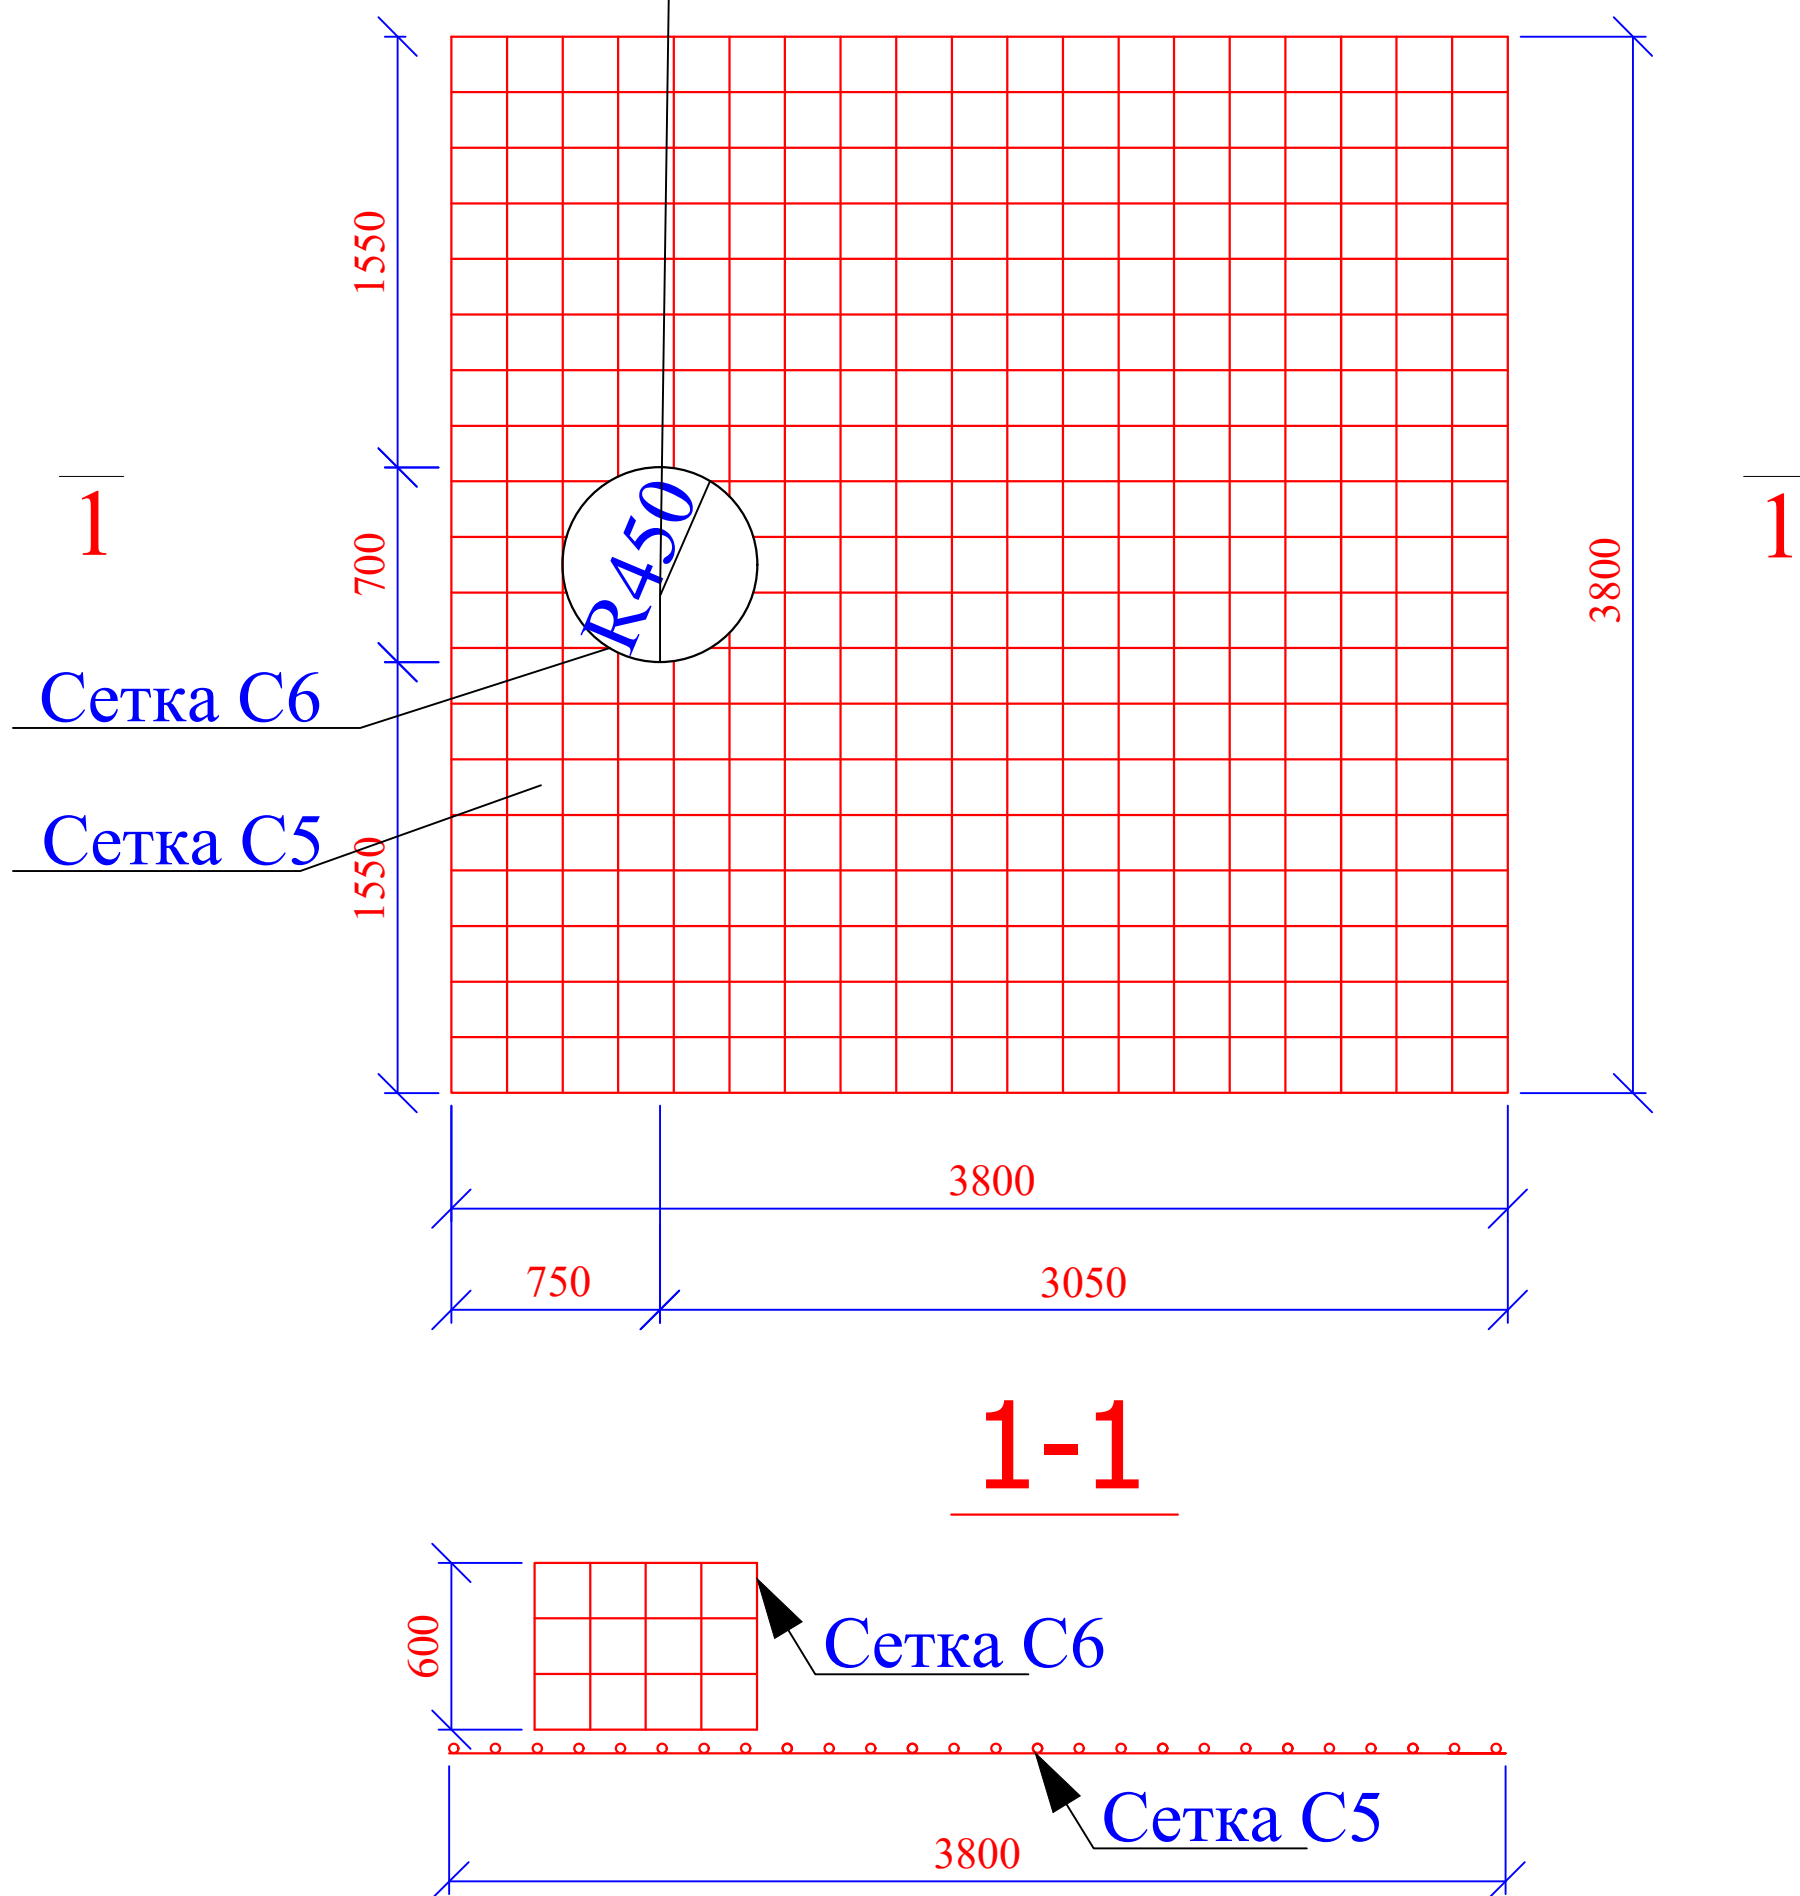


Деталь "А"

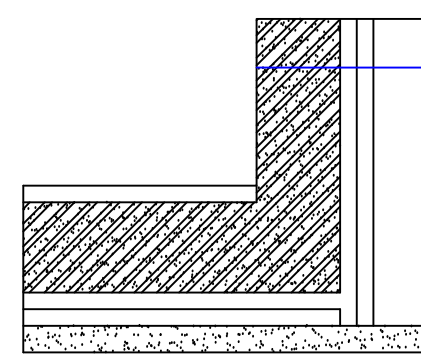

Обмазка внутренней поверхности выгреб
горячим битумом за 2 раза. -45.06 м2
Монол. Ж/Б стена h=300 бет В15
Обмазка горячим битумом наружной
поверхностей стенки. -57.0 м2
Забивка мятой жирной глиной.

По А-А

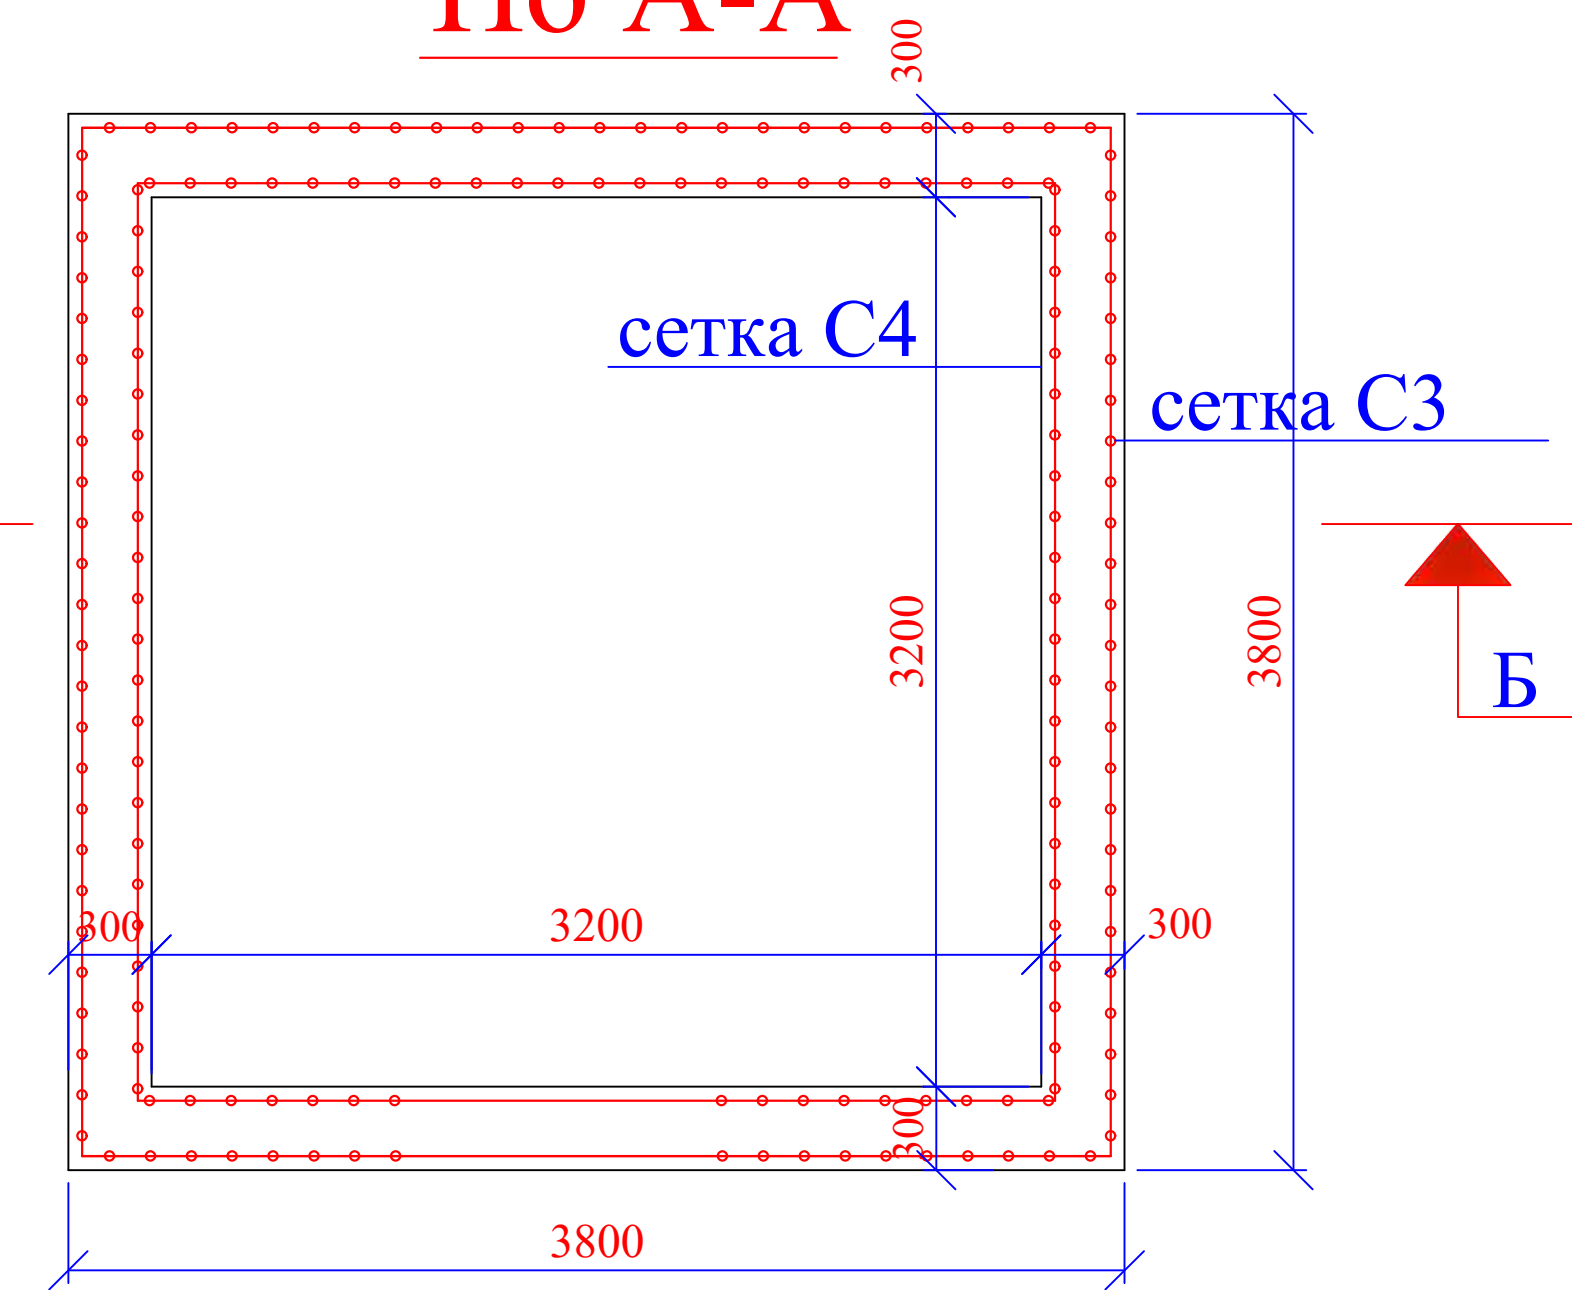

1. Сетки выполнять контактно-точной сваркой, либо вязанными, согласно РСТУз 866-98.
2. Сварку элементов ограждения выполнять электродами Э42А. Сварные швы толщиной 6мм по длине касания.
3. Металлические элементы и сварные швы окрасить эмалью ПФ15 за 2 раза по грунтовке ПФ170.

Марка	Поз.	Обозначение	Наименование	Кол. шт	Масса ед.,кг	Приме-чание
Днище	С-1	РСТ Уз 866-98	Сетка 4с 10АIII-100 370x370	1	173,5	
	С-2	то же	Сетка 4с 10АIII-100 330x330	1	138,45	
Стенки			Бетон кл. В15			4,33м3
	С-3	РСТ Уз 866-98	Сетка 4с 10АIII-100 380x370	4	178,13	712,52
	С-4	то же	Сетка 4с 10АIII-100 360x330	4	150,9	603,6
Перекрытие	А-1	ГОСТ 5781-82*	20АII; L=900	11	2,22	24,42
			Бетон кл. В15		16,6м3	
	С-5	РСТ Уз 866-98	Сетка 4с 16АIII-150 380x380	1	312,21	
	С-6	то же	Сетка 4с 10АI-200 282x60	1	12,51	
			Бетон кл. В15			1.73м3

						2026-y.	AC				
						Jizzax viloyati Sh.Rashidov tumani "Xalqobod" MFYdagi 19-son maktabni rekonstruksiya qilish (420 o'rinli yangi bino qurish va mavjud 834 o'rinni ta'mirlash)					
O'zg.	Dona	Var.	Buyur.	Imzo	Sana	Handaq 25 m3	Bosqich	Varaq	Varaqlar		
L.B.M	J. Lapasov						Ishchi loyiha	2	2		
Bajardi	D. Ziyatov										
Tekshirdi	I. Toshev					Планы. Разрезы. Армирование выгреб.		"TEXNO LOYIHA" MCHJ Jizzax 2026 y.			