




Binolar va inshootlar eksplikatsiyasi					
T/r	Nomlanishi	Qavat	Soni (dona)	Maydon, m ²	
				Qurilish maydoni	Umumiy maydon
Ta'mirlanayotgan bino va inshootlar					
1	O'quv binosi	2	1	3070,0	3070,0
Loyihalanganayotgan bino va inshootlar					
2	O'quv binosi	3	1	562,0	562,0
3	Ko'mir uchun konteyner	-	1	15,0	15,0
4	Issiqlik nasosi	-	2	5,30	10,60
5	Qozonxona (MTU)	-	2	9,50	19,0
6	Transformator va Dizel generator	-	1	0,00	50,0
7	Chiqindilar saqlash konteyneri	-	1	0,00	22,30
8	Handaq (выгребная яма) 50м3-25м3	-	2	16,0	32,0
9	Kirish nazorat punkti	1	1	12,5	12,5
10	Yong'inga qarshi suv hovuzi	1	1	42,20	42,20
11	Mini futbol maydoni	1	1	1145,16	1145,16
Mavjud bino va inshootlar					
12	Hojatxona	1	1	36,57	36,57
13	Transformator	1	1	17,40	17,40
Jami:				5052,73	


Ногиронлар
автотураргоҳ

Ногиронлар учун
автотураргоҳ белгиси

Ногиронлар учун
автотураргоҳ белгиси

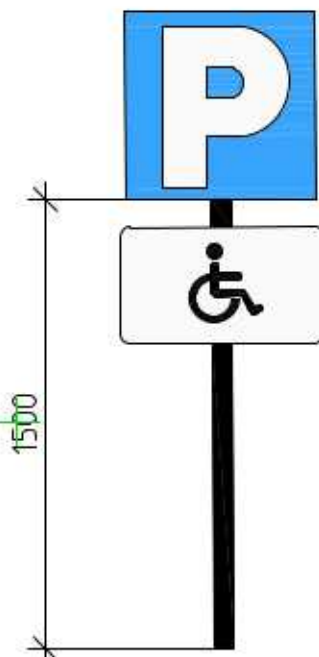


Ногиронлар учун
автотураргоҳ

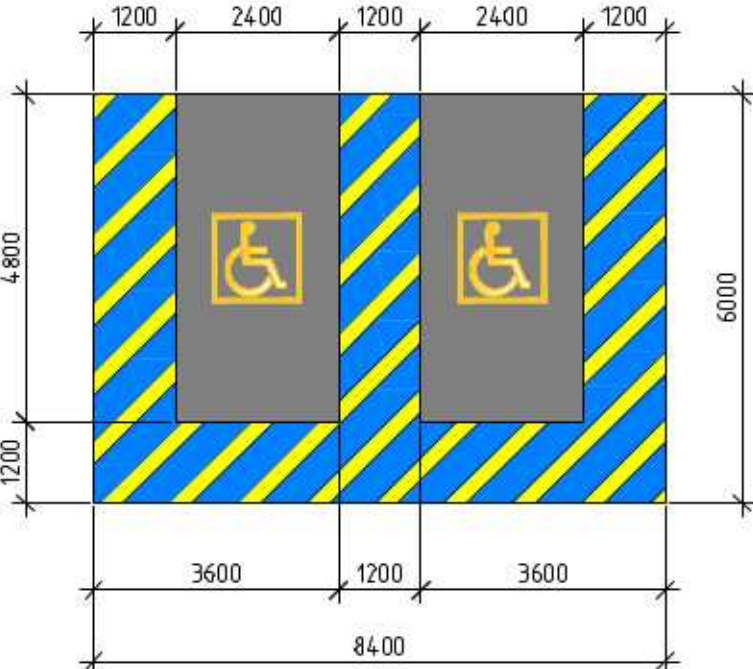


avtomobil yukxonasi oldidagi xavfsiz joy

chiqish yo'li
(pandusli yoki bir satxdagi)

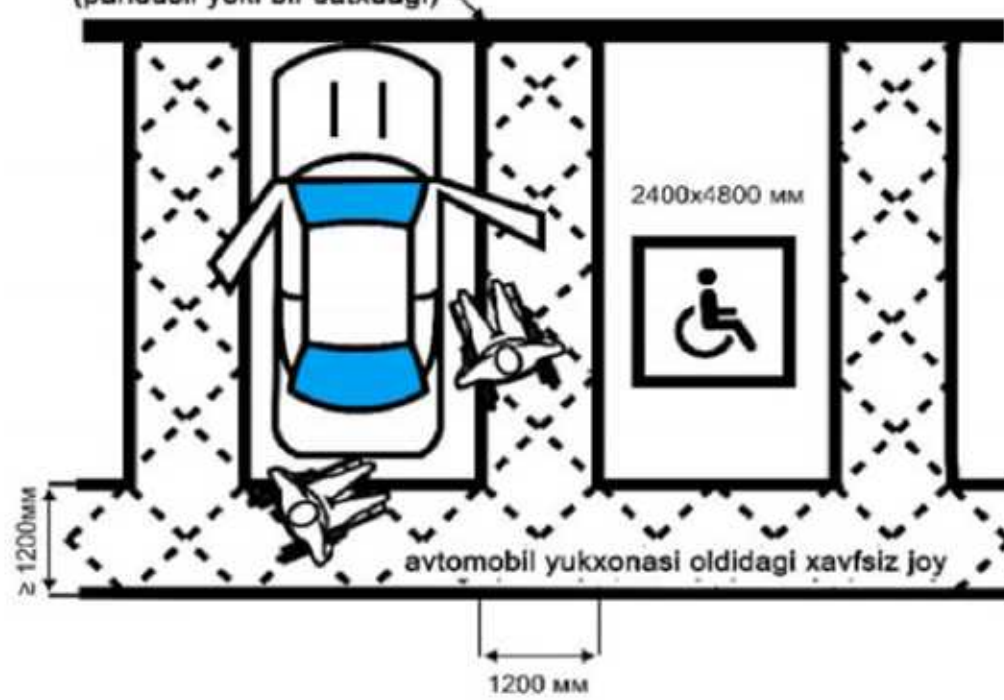

Ногиронлиги бор шахслар учун белгилар хажми					
№	Элементларнинг кўринишлари	Номланиши	Миқдор		
			дона	м	м ²
1		300x300x50 мм ўлчамдаги йўналиштирувчи тактил плиткалар	2179	-	196.11 м ²
2		300x300x50 мм ўлчамдаги огоҳлантирувчи тактил плиткалар	371	-	33.39 м ²
3		Ногиронлар автотураргоҳи учун бўёқ	1	-	29.80 м ²
4		Ногиронлар учун автотураргоҳ белгиси	2	-	-
		Пёёдалар учун ўриндик	3	-	-
5		Ногиронлиги бўлган шахслар учун ажратилган алоҳида жой учун бўёқ	3	-	3.24 м ²
6		Чикинди кутиси	3	-	-

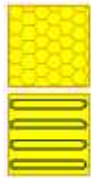


Плитка тактильная предупредждающая

Плитка тактильная напривляющая


					2026-y.	НБШ		
					Jizzax viloyati Sh.Rashidov tumani "Xalqobod" MFYdagi 19-son maktabni rekonstruksiya qilish (420 o'rinni yangi bino qurish va mavjud 834 o'rinni ta'mirlash)			
O'zgi	Dona	Var.	Buyur.	Imzo	Sana	Nogironligi bo'lgan shaxslarga sharoit yaratish	Bosqich	Varaqlar
Bosh Muh.	J. Lapasov						Ishtchi loyiha	2
Bajardi	D. Ziyafov							14
Tekshirdi	I. Toshev							
					Ситуационный генплан			
					 "TEXNO LOYIHA" МЧЖ Jizzax 2026 y.			

- Условные обозначения
- Здание и сооружение
 - Капитальный ремонт зданий
 - Дороги (Бетонная покрытие)
 - Дороги (Брусчатка покрытие)
 - Дороги (Бетонная покрытие Отмоски)
 - Дороги (Асфальтная покрытие проект)
 - Дороги (Асфальтная покрытие ремонт)
 - Дороги (Асфальтная покрытие Суш)
 - Озеленение
 - Озеленение
 - Существующие здания
 - Пожарный щит и ящик для песка с набором огнетушители
 - Глухой ограждение Суш
 - Металлическое ограждение Суш
 - Ворота Суш


План стен

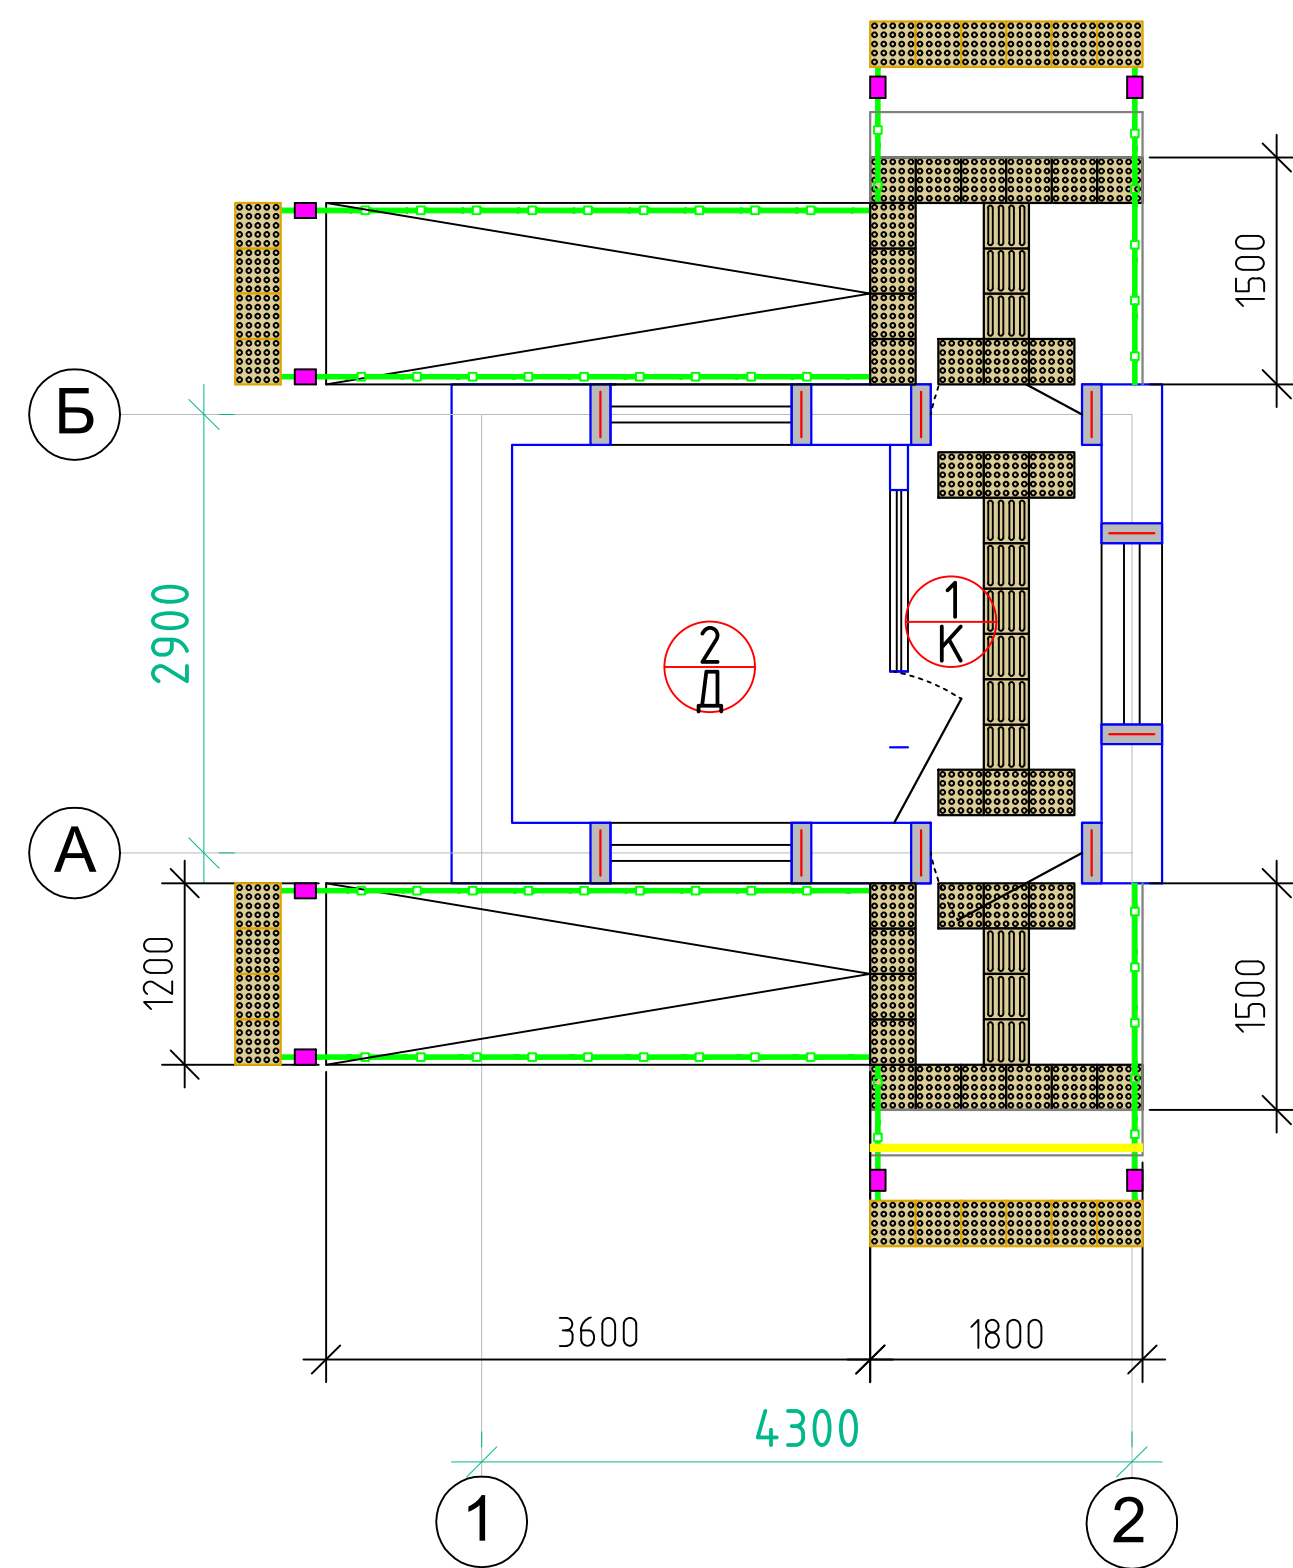

Фасад по оси "А" между осями "1-2"

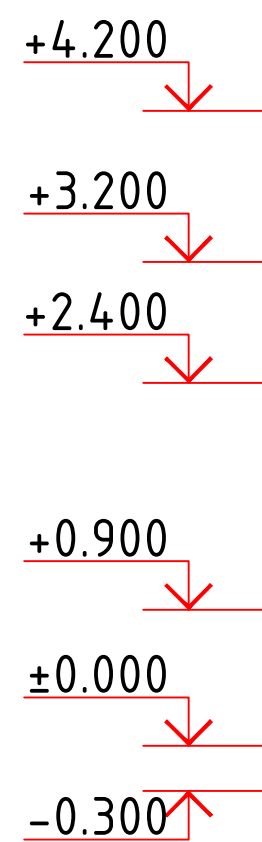



Фасад по оси "Б" между осями "2-1"

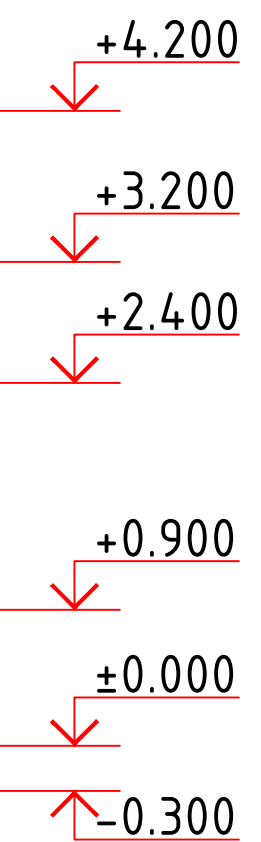


Экспликация помещений

Номер	Наименование	Площадь м2
1	Проходная	3.2
2	Служебное помещение	6.3

Стойки поручней пандусов

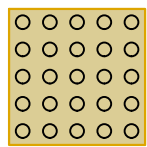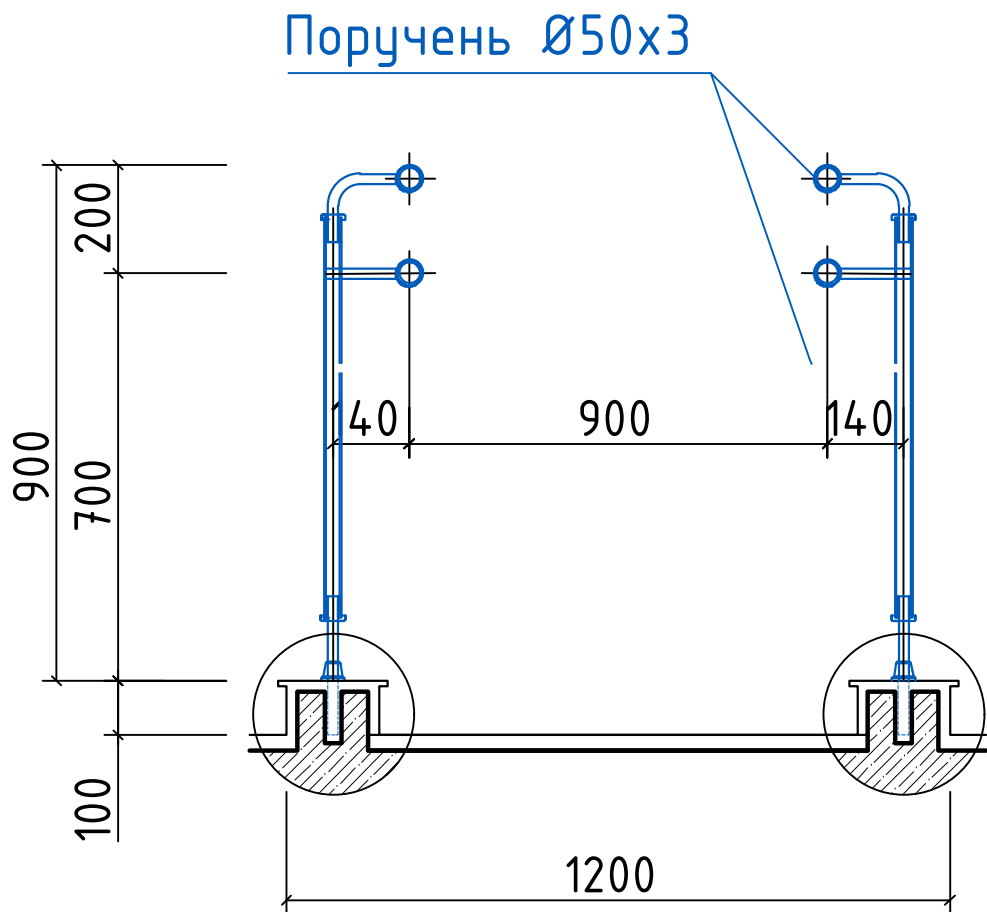

-Плитка тактильная предупреждающая напольная из ПУ 300х300 на самоклеющей основе

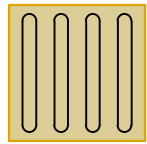

-Плитка тактильная направляющая напольная из ПУ 300х300 на самоклеющей основе

						2026-y.	НБШ					
						Jizzax viloyati Sh.Rashidov tumani "Xalqobod" MFYdagi 19-son maktabni rekonstruksiya qilish (420 o'rinli yangi bino qurish va mavjud 834 o'rinni ta'mirlash)						
O'zg.	Dona	Var.	Buyur.	Imzo	Sana	Nogironligi bo'lgan shaxslarga sharoit yaratish	Bosqich	Varaq	Varaqlar			
Bosh Muh.	J. Lapasov						Ishchi loyiha	3	14			
Bajardi	D. Ziyatov											
Tekshirdi	I. Toshev											
						План стен. Фасад по оси		"TEXNO LOYIHA" MCHJ Jizzax 2026 y.				

○
Н
М1
М
Л1
Л
К
И
И
Э
Ж
Ё
Е
Д
Г
В
Б
А

75309

Xona raqami	Hamolasi	Muzdagi, rub
24	Laborant xonasi	13,0
25	Biologiya xonasi	51,2
26	Laborant xonasi	13,0
27	Sinf xona	51,2
28	Yordamchi xona	8,5
29	Hojatxona (O')	11,3
30	Hojatxona (G)	11,3
31	Zinaxona	17,9
32	Yo'tak	124,5
33	O'qim ishlari buyicha direktor o'rinbosi	16,9
34	Xorijiy tillar sintf xonasi	29,5x2=
35	Xorijiy tillar sintf xonasi	28,6x4=
36	Mehnat xonasi (Yog'ochga ishlov berish)	57,8
37	Mehnat xonasi (Inafoga ishlov berish)	49,0
38	Hojatxona (NSB)	4,8
38*	Hojatxona (NSB)	4,8
39	Hojatxona (G)	10,6
40	Hojatxona (O')	10,6
41	Zinaxona	15,1
42	Yo'tak	85,7
43	Kiyim almashtirish xonasi	10,4
44	Hojatxona yuvinish xonasi bilan	6,4
45	Hojatxona yuvinish xonasi bilan	6,2
46	Kiyim almashtirish xonasi (Yuvinish xonasi bilan)	10,0

Architectural floor plan of the first floor of a building. The plan shows a central corridor (7) with multiple rooms and staircases. Rooms are numbered 1 through 17. Dimensions are given: 12200 (width) and 5625 (depth). The plan includes a staircase (17) and a staircase (16). The building is surrounded by a wall with a gate (15). The plan is oriented with North (N) at the top.

Тактильная мнемосхема для лифта



Тактильная мнемосхема для лесн



Тактильная мнемосхема для план стен



Подъемник для инвалидной коляски по
лестничному маршу (наклонного типа)



 -Плитка тактильная предупреждающая напольная из ПУ 300х300 на самоклеющей основе

[illegible]

План стен 2-го этажа

Xonalar tavsifnomasi.		
Xona raqami	Nomi/tavsi	Maydoni, m²
1	Zinaxona	12.6
2	Yo'lak	167.7
3	O'qituvchilar xonasi	18.6
4	Kommutator xonasi (kommutatornaya)	10.7
5	Sinf xona	21.9
6	Sinf xona	21.9
7	Sinf xona	21.9
8	Sinf xona	30.8
9	Yo'lak	89.8
10	Zinaxona	15.7
11	Hojatxona (O')	6.4
12	Hojatxona (Q)	6.4
13	Sinf xona	28.8
14	Sinf xona	59.4
15	Sinf xona	33.0
16	Sinf xona	69.6
17	Sinf xona	58.8
18	Sinf xona	55.5
19	Zinaxona	15.7
20	Yo'lak	101.1

Xonalar tavsifnomasi.		
Xona raqami	Nomi/tavsi	Maydoni, m²
21	Kitoblar saqlash xonasi	19.3
22	Kitob o'qish zali (Biblioteka)	64.9
23	Sinf xona	33.0
24	Sinf xona	51.2
25	Tambur	4.0
26	Kabinet	8.8
27	Sinf xona	64.9
28	Sinf xona	64.9
29	Hojatxona (O')	11.3
30	Hojatxona (Q)	11.3
31	Zinaxona	17.9
32	Yo'lak	125.4
33	Kabinet	16.9
34	Sinf xona	59.0
35	Sinf xona	57.8
36	Sinf xona	57.8
37	Sinf xona	57.8
38	Sinf xona	49.0
39	Hojatxona (NSHB)	4.8
39+	Hojatxona (NSHB)	4.8
40	Hojatxona (Q)	10.0

Xonalar tavsifnomasi.		
Xona raqami	Nomi/tavsi	Maydoni, m²
41	Hojatxona (O')	10.0
42	Zinaxona	15.1
43	Yo'lak	67.4
44	Informatika xonasi	51.9
45	Yordanchi xona	57.8
46	Zinaxona	16.2
47	Informatika xonasi	51.3
48	Yo'lak	27.7
49	Informatika xonasi	47.1
50	Faollar zali 200 o'rinni	194.4
51	Zinaxona	19.0
Jami:		2212.4

ШНҚ 2.01.02-24 85-бандига асосан Тоғона ва спорт залларида ҳамда кўнчалар комплексларида назоратчи бўлган ва ҳаёт фаолияти чекланган шахслар ҳамда кексалар учун ажратилган ўринлар дефосито эвокуация чиқишига олиб бориши ўйлакларида жин қўйилганлиги керак.

95-бандига асосан Ситичи 800 ва ундан ортиқ кишига нўмалланган ўринликлари залларида ўринликлари арабчадан фойдаланадиган назоратчи бўлган шахслар тоғона ҳамда заллини ҳар бир эвокуация чиқиши жойи янгида уч норабати ортиқ қўйилганлиги керак. Хар бир аудитория еки ўқув хонасида ўринликлари арабчадан фойдаланадиган назоратчи бўлган шахслар учун ўринлар мадари 3 мдан кам бўлмалиги зарур.

96-бандига асосан саноат оғибди, шунингдек эвокуация чиқиши эвокуация чиқиши қўйилганлиги ўринликлари арабчадан фойдаланадиган назоратчи бўлган шахсларни тўғридан эвокуация қилиши учун жамияти 1.5 м дан кам бўлмаган эркин ўтиш зоналари еки мадаридаги лойиқлаштириши керак.

Складной пандус для инвалидных кресел



Тактильная минисхема для лифта



Тактильная минисхема для лестницы



Тактильная минисхема для план стен





Подъемник для инвалидной коляски по лестничному маршу (наклонного типа)



2026-й.		НБШ	
Jizzax viloyati Sh.Rashidov tumani "Xalqobod" MFYdagi 19-son maktabi rekonstruksiya qilish (420 o'rinni yangi bino qurish va mavjud 834 o'rinni ta'mirlash)		(19)	
2-qavat (14)	Buyur	Intox	Sana
Bosh muh.	J. Lapsanov		
Bajardi	D. Ziyatov		
Tekshirdi	I. Toshov		
Nogironligi bo'lgan shaxslarga sharoit yaratish		Bosqich	Vaqit
		5	14
План стен 2-го этажа		"ТЕХНО ЛОУНА" ИСН	
		Jizzax 2026 y.	

План стен 3-го этажа

Xonalar tavsifnomasi.		
Xona raqami	Nomlanishi	Maydoni, m²
1	Zinaxona	15.7
2	Yo'lak	77.0
3	Yordamchi xona	4.8
4	Sinf xona	51.5
5	Sinf xona	59.4
6	Sinf xona	33.0
7	Sinf xona	54.6
8	O'qituvchilar xonasi	14.3
9	Sinf xona	58.8
10	Sinf xona	55.5
11	Zinaxona	15.7
Jami:		440.3

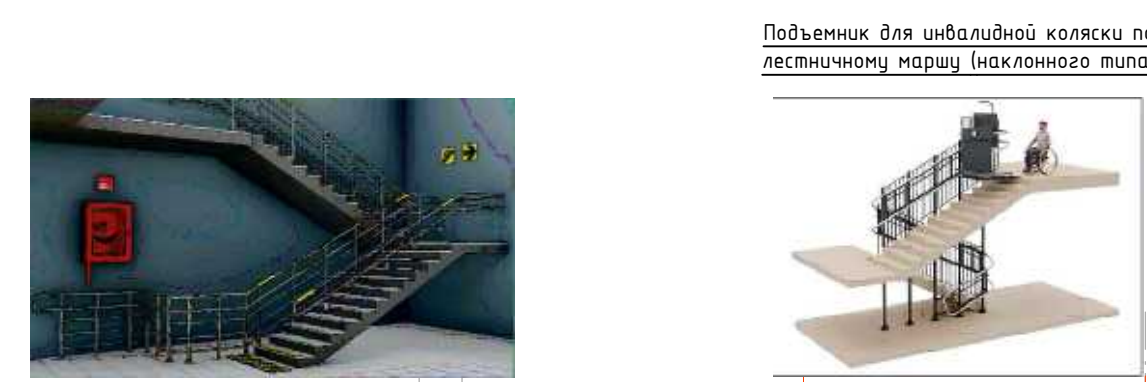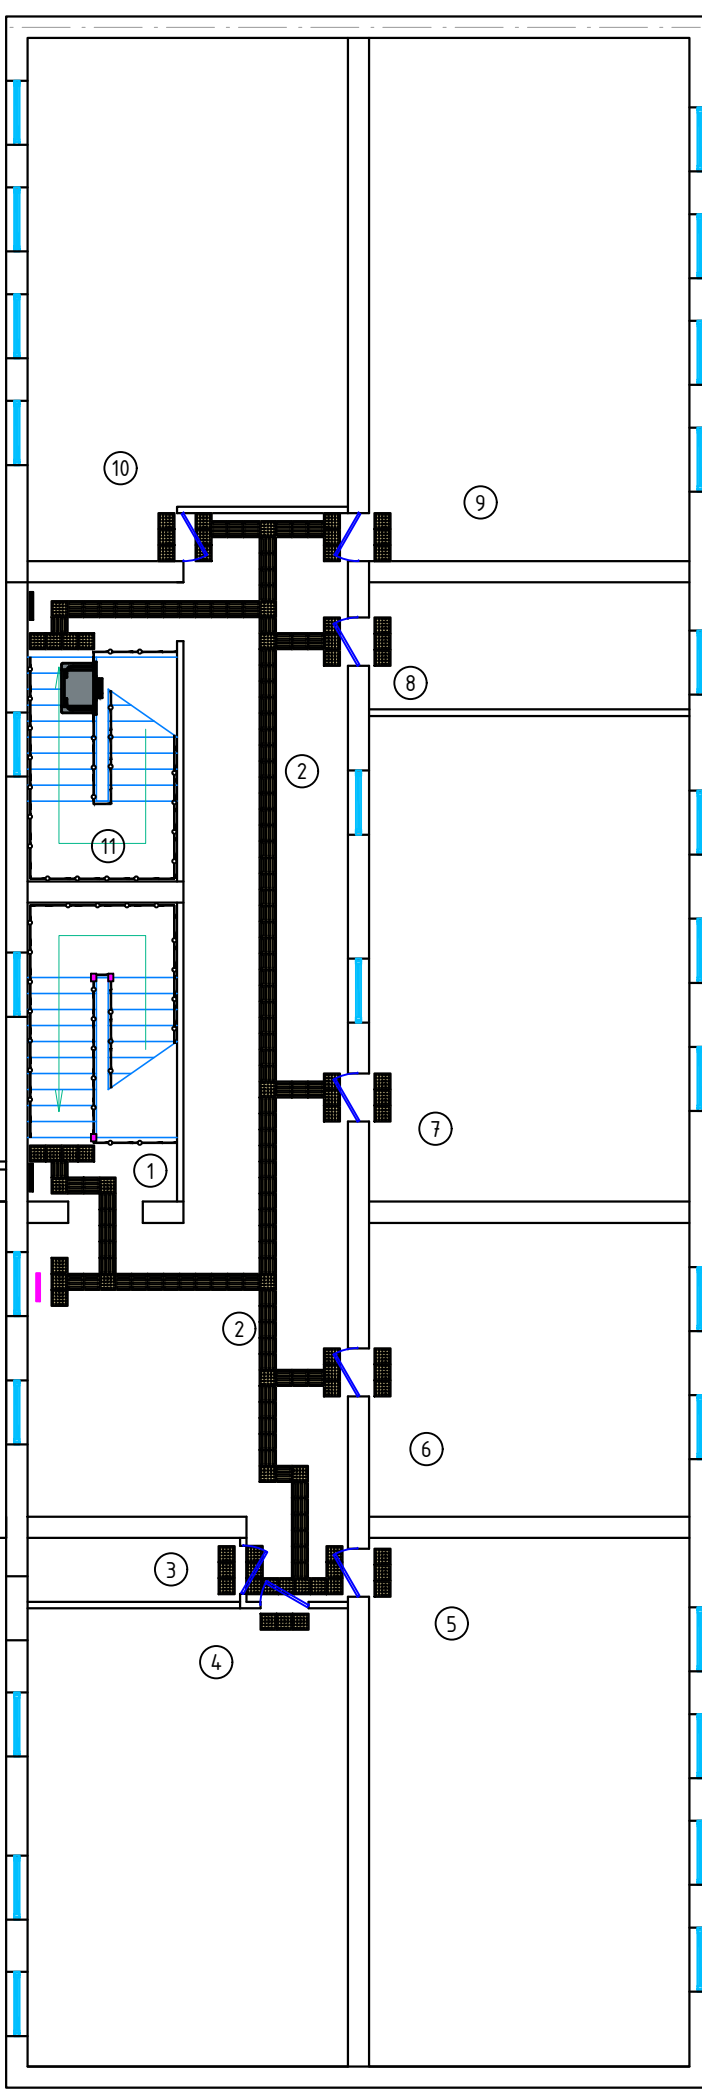


Плитка тактильная предупреждающая напольная из ПУ 300x300 на самоклеющейся основе

Плитка тактильная направляющая напольная из ПУ 300x300 на самоклеющейся основе

2026-й.					НБШ		
Jizzax viloyati Sh.Rashidov tumani "Xalqobod" MFY'dagi 19-son maktabni rekonstruksiya qilish (420 o'rinli yangi bino qurish va mavjud 834 o'rinli ta'mirlash).					Boshqich		
Nogironlari bo'lgan shaxslarga sharoit yaratish					Varaq		
Ishchi loyiha					6		
Plan sten 3-er etaji					14		
					"TEXNO LOYIHA" MCHJ		
					Jizzax 2026 y.		


Xonalar tavsifnomasi.

Xona raqami	Nomlanishi	Maydoni, m ²
1	Tambur	11.0
2	Koridor	80.1
3	Zinaxona	19.0
4	Sinf xonasi	54.6x4= 218.4
5	O'qituvchilar xonasi	18.8
6	Koridor	16.5
7	Qiz bolalar uchun hojatxona	13.9
8	Nogironligi bor shaxslar uchun hojatxona	3.6
9	O'g'il bolalar uchun hojatxona	13.9
10	Lift	3.6
11	Elektr tarmoq xonasi	6.0
12	Issiqlik tuguni va nasos uskunalari	11.5
13	O'tish yo'li (Perexod)	62.4

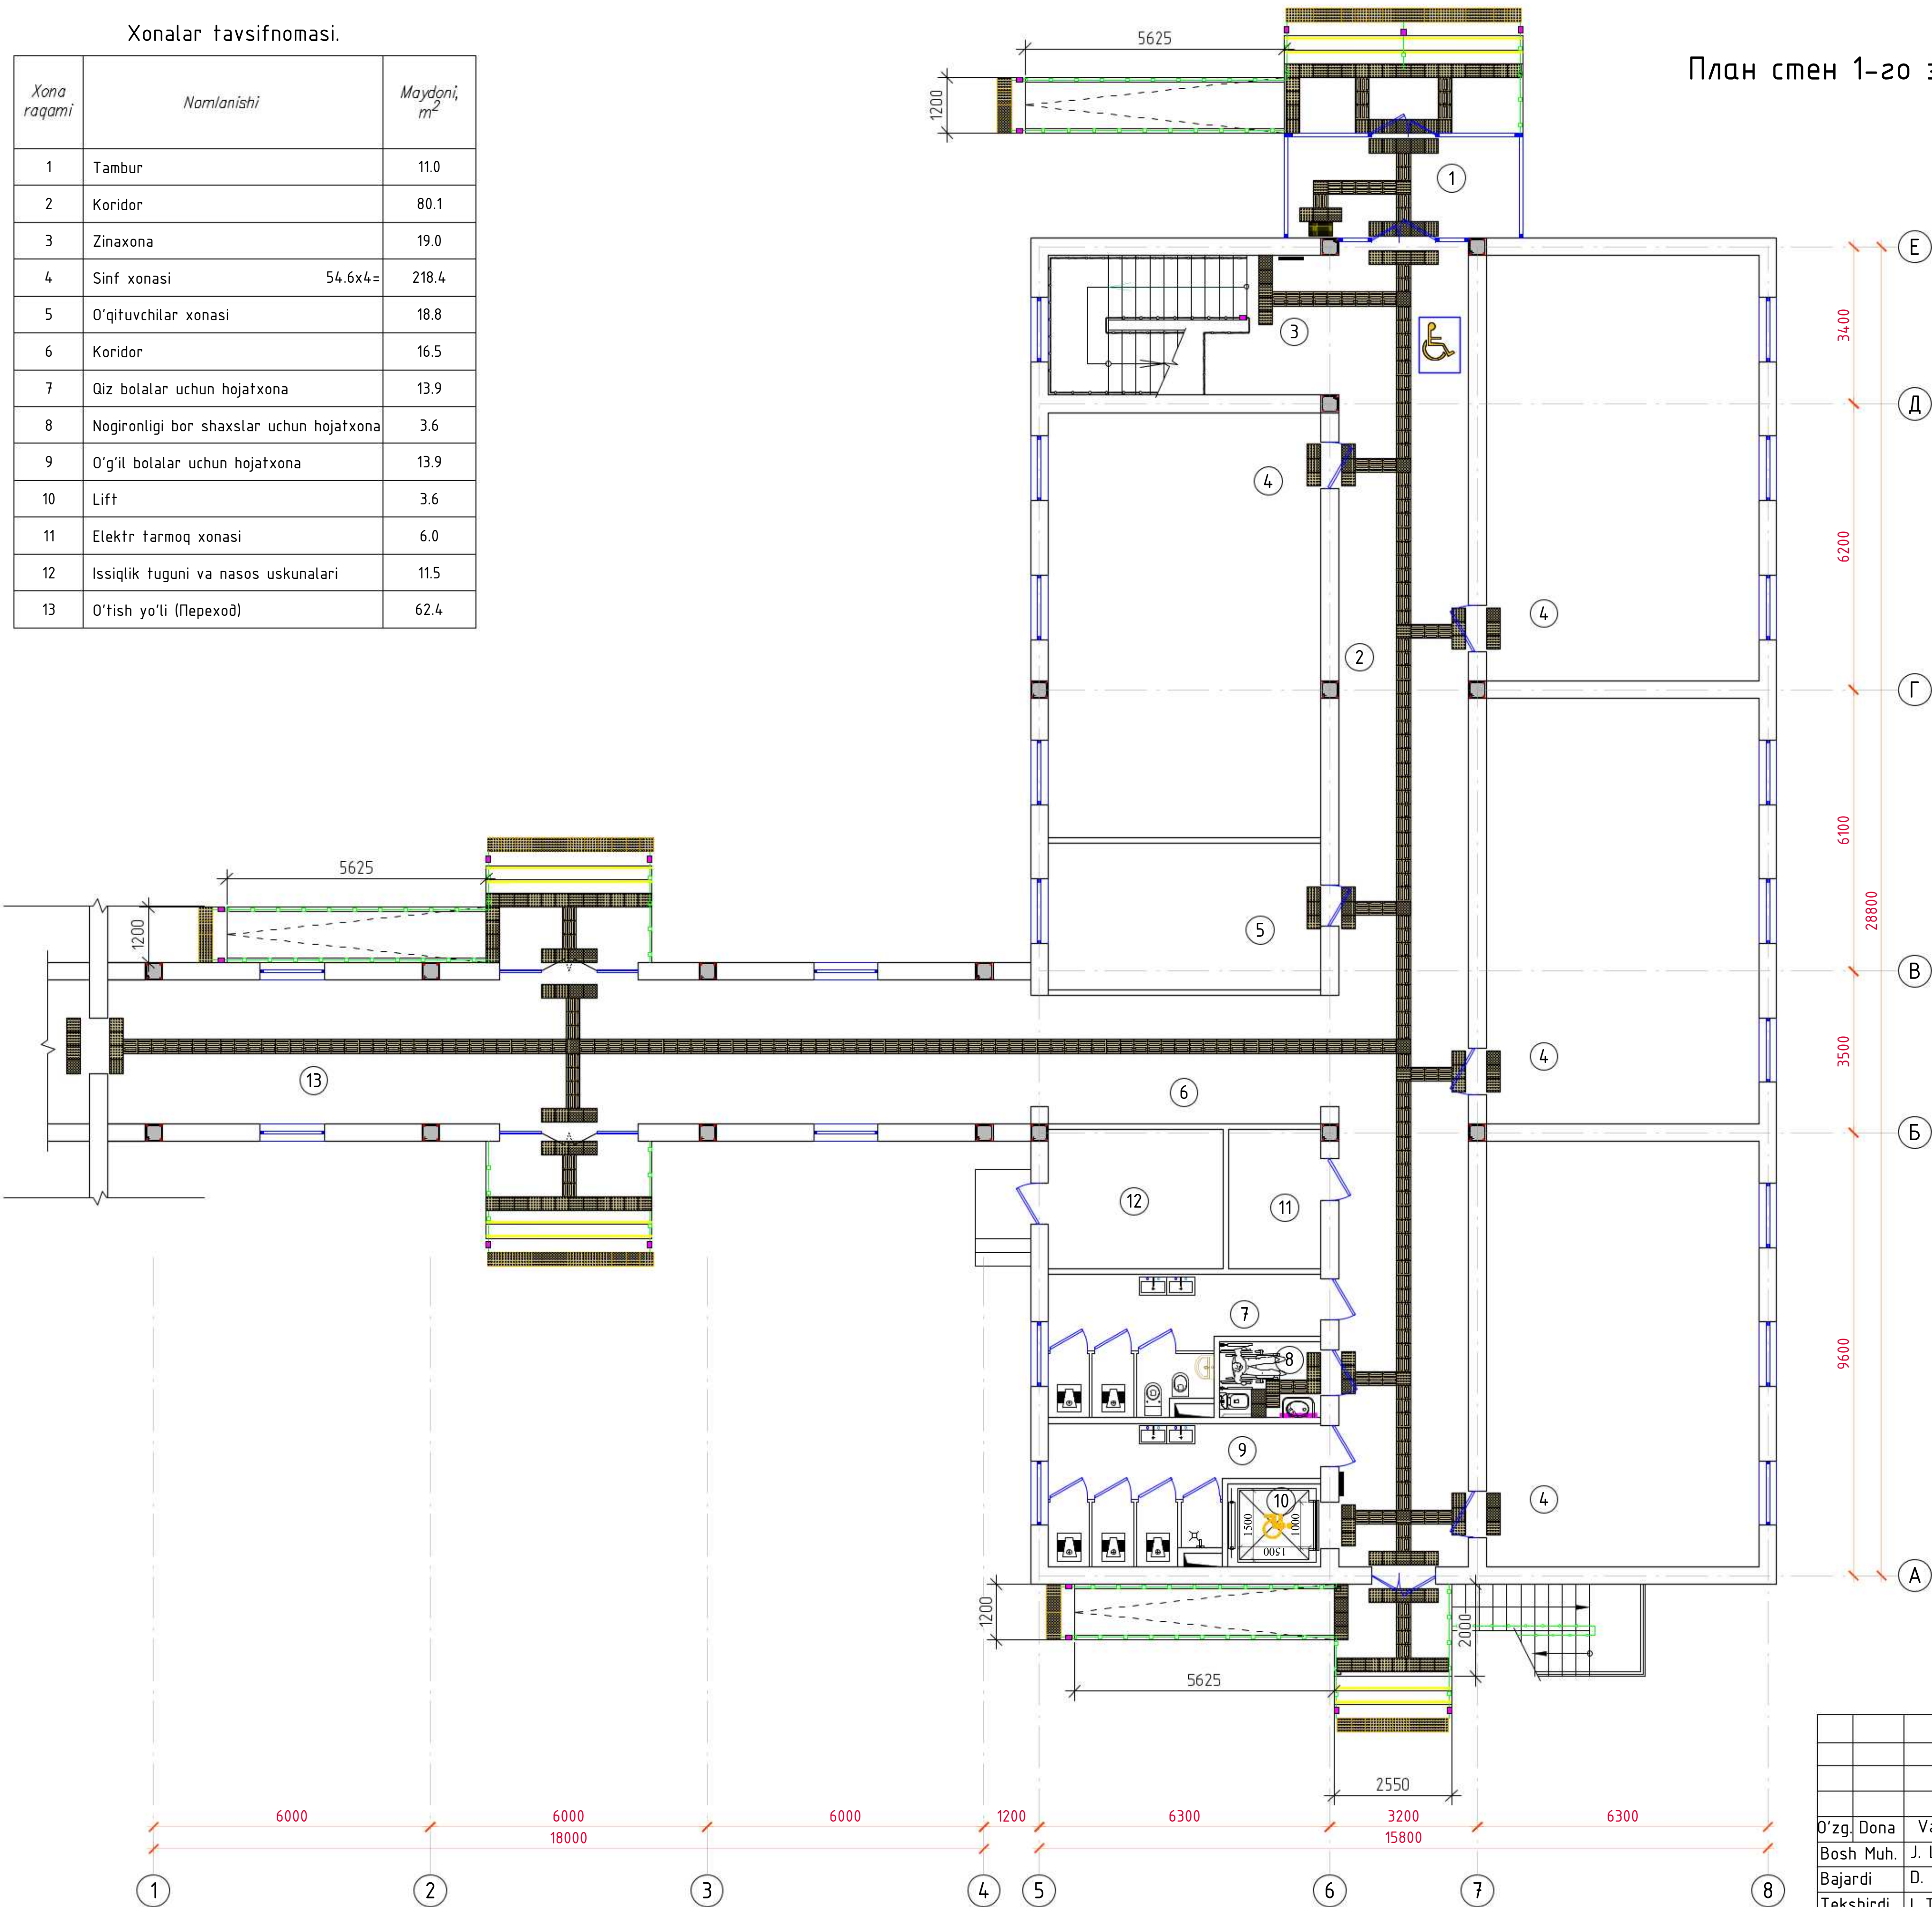


План стен 1-го этажа

Тактильная мнемосхема для лифта

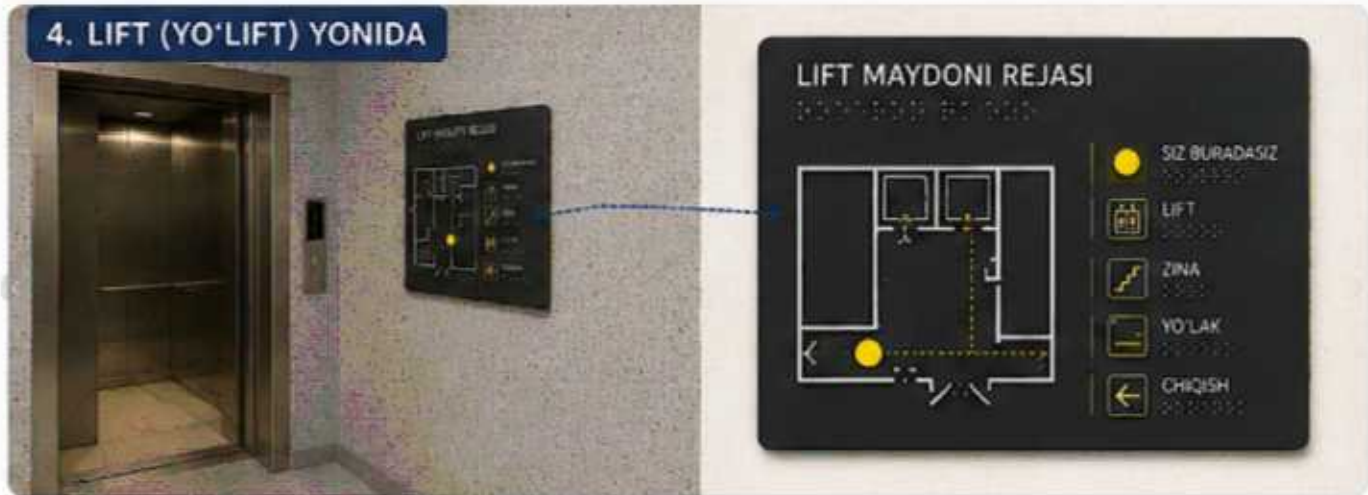

Тактильная мнемосхема для лестница

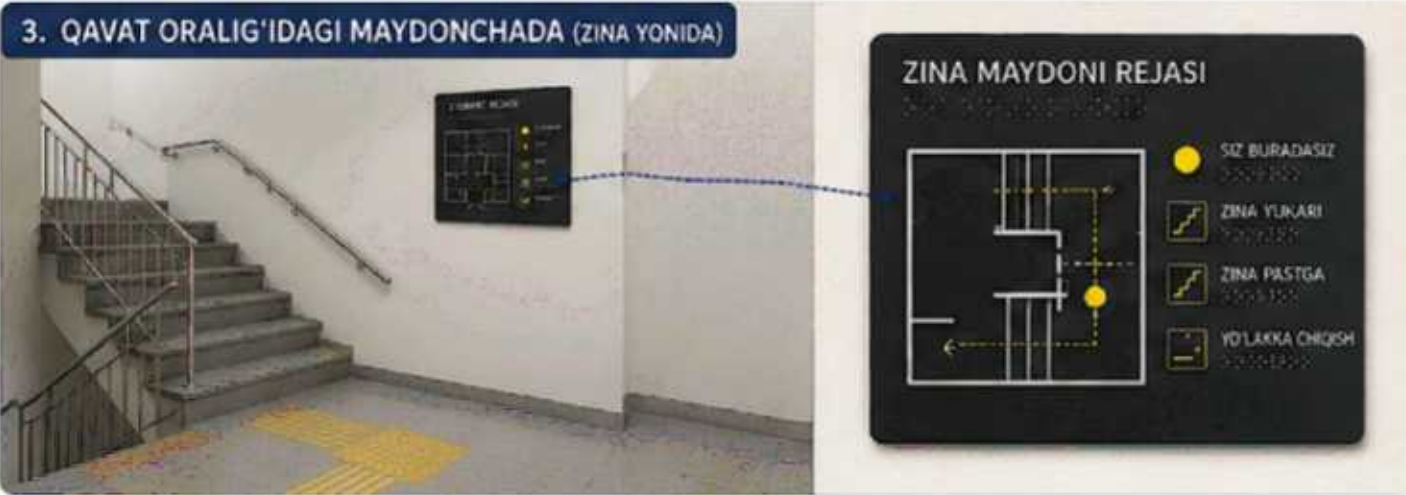

Подъемник для инвалидной коляски по лестничному маршу (наклонного типа)



-Плитка тактильная предупреждающая напольная из ПУ 300х300 на самоклеющей основе


-Плитка тактильная направляющая напольная из ПУ 300х300 на самоклеющей основе

						2026-y.	НБШ				
						Jizzax viloyati Sh.Rashidov tumani "Xalqobod" MFYdagi 19-son maktabni rekonstruksiya qilish (420 o'rinni yangi bino qurish va mavjud 834 o'rinni ta'mirlash)					
O'zg.	Dona	Var.	Buyur.	Imzo	Sana	Nogironligi bo'lgan shaxslarga sharoit yaratish	Bosqich	Varaq	Varaqlar		
Bosh Muh.	J. Lapasov						Ishchi loyiha	7	14		
Bajardi	D. Ziyatov										
Tekshirdi	I. Toshev										
						План стен 1-го этажа		"TEXNO LOYIHA"			
								MCHJ			
								Jizzax 2026 y.			


Xonalar tavsifnomasi.

Xona raqami	Nomlanishi	Maydoni, m ²
1	Zinaxona	19.0
2	Koridor	80.1
3	Sinf xonasi	54.6x5= 273.0
4	Qiz bolalar uchun hojatxona	13.9
5	Nogironligi bor shaxslar uchun hojatxona	3.6
6	O'g'il bolalar uchun hojatxona	13.9
7	Lift	3.6

План стен 2-го этажа

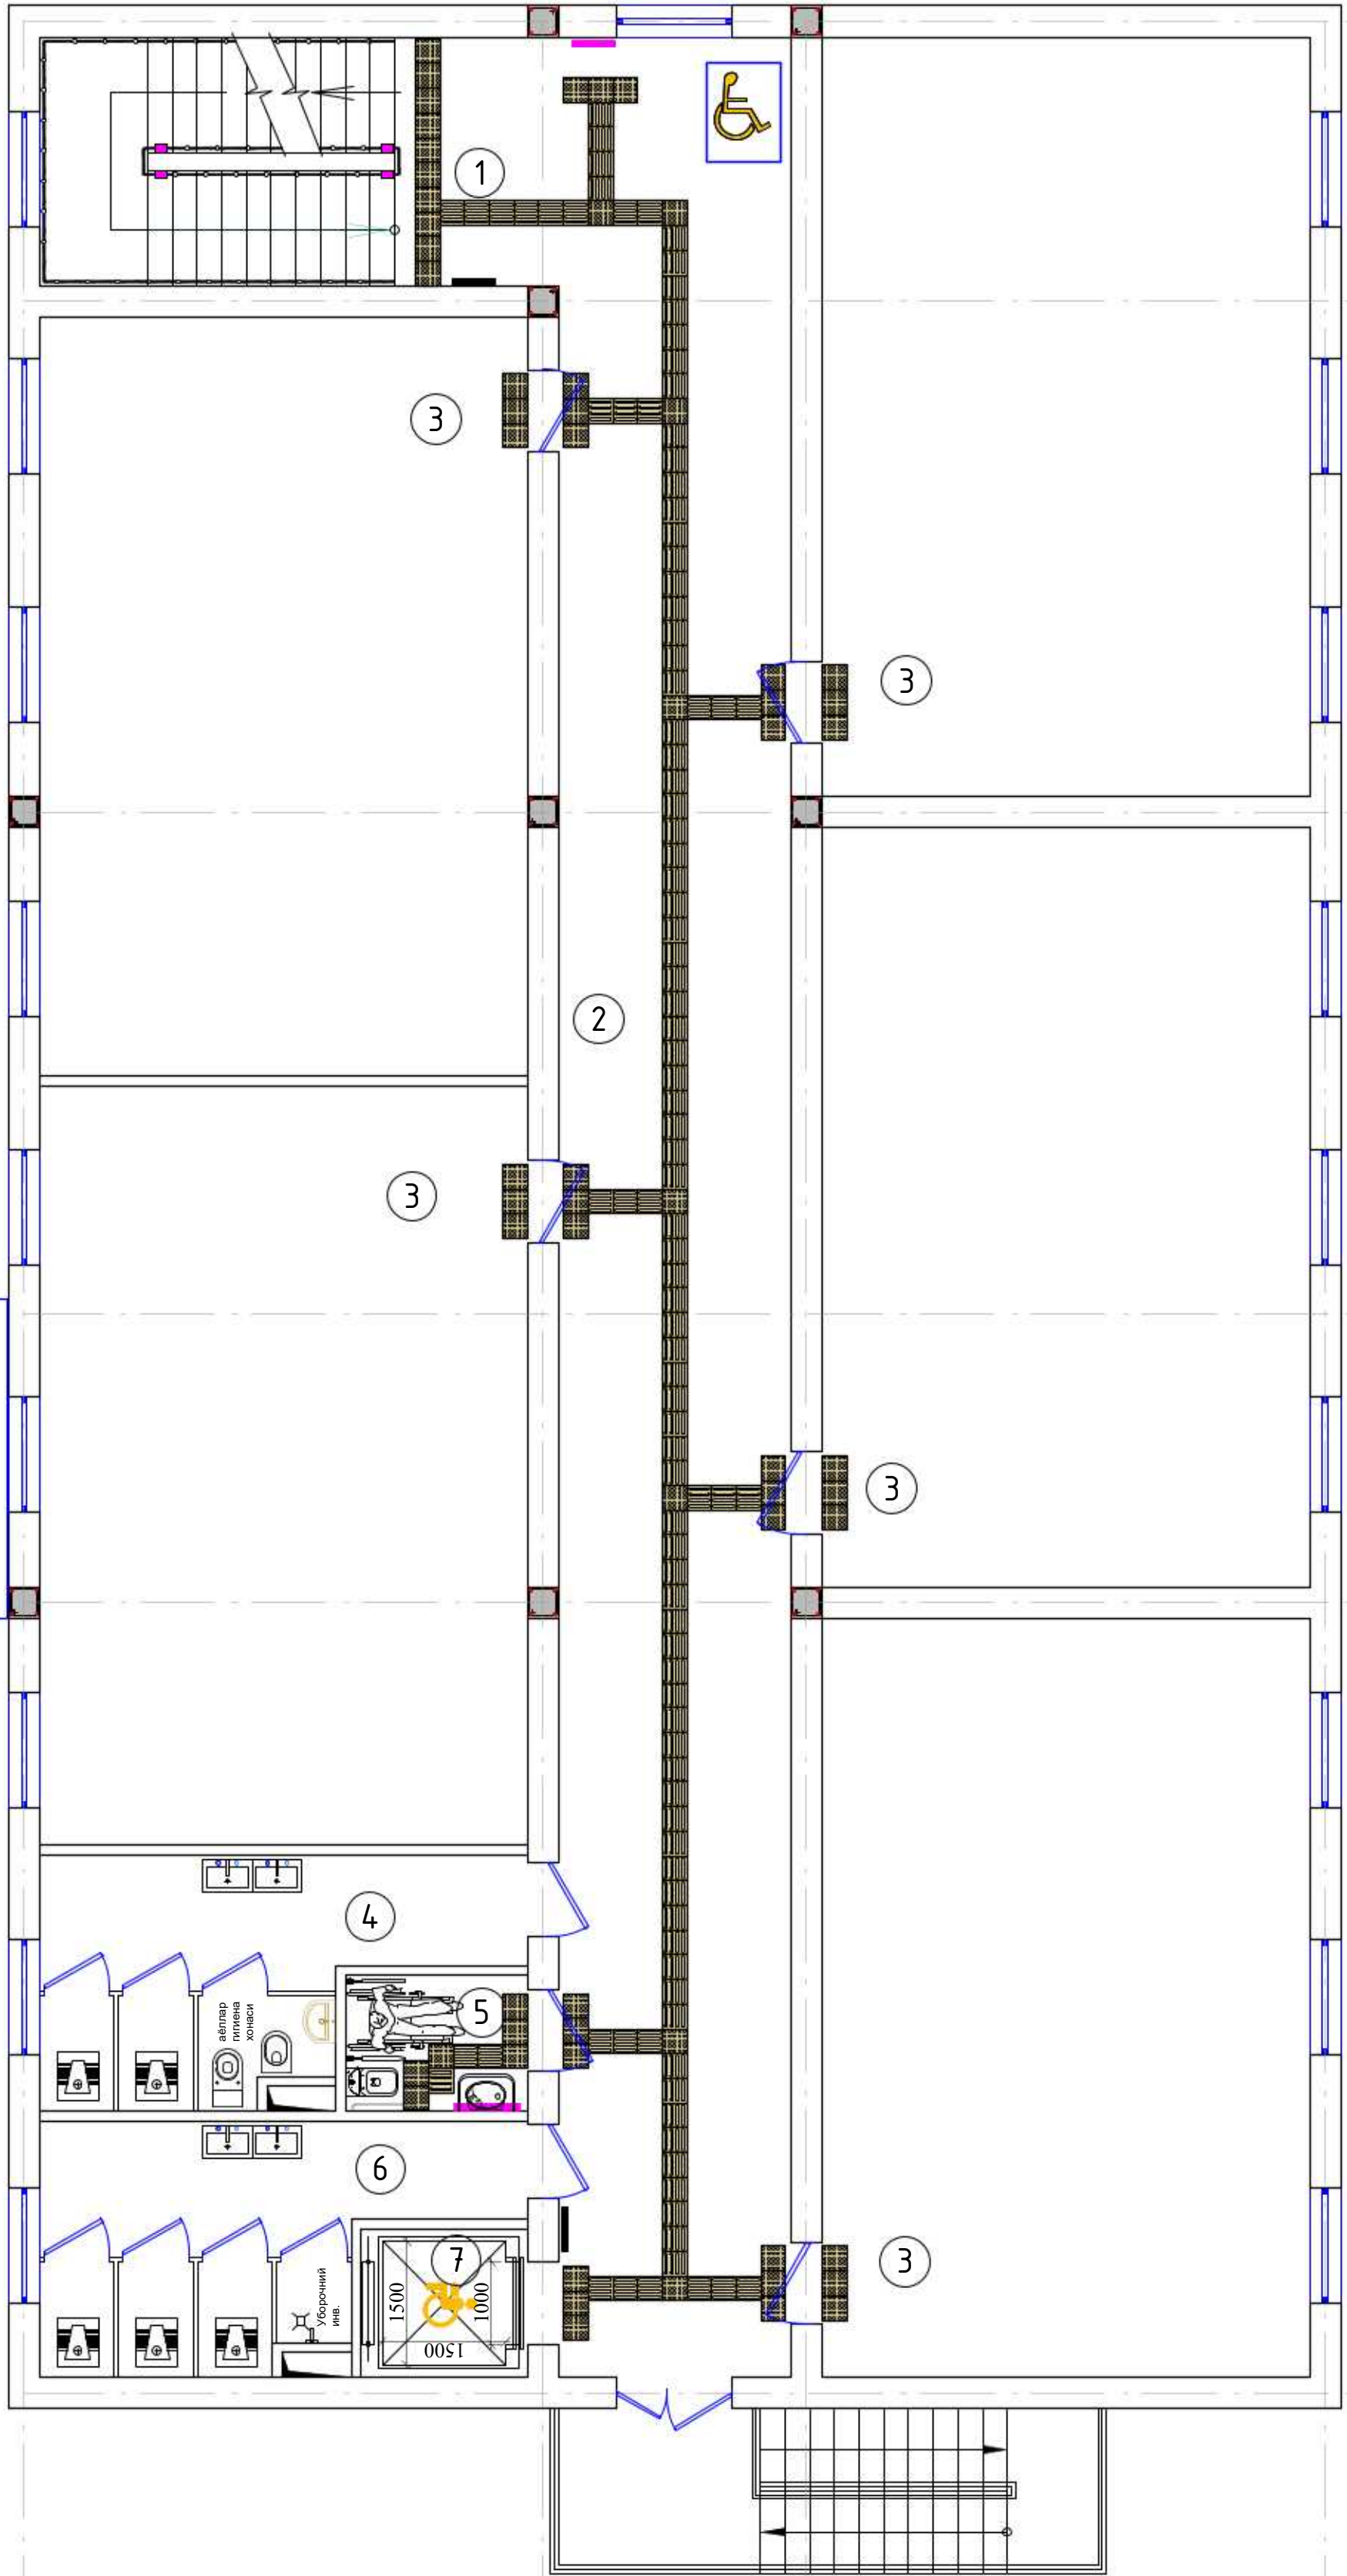

Тактильная мнемосхема для лифта

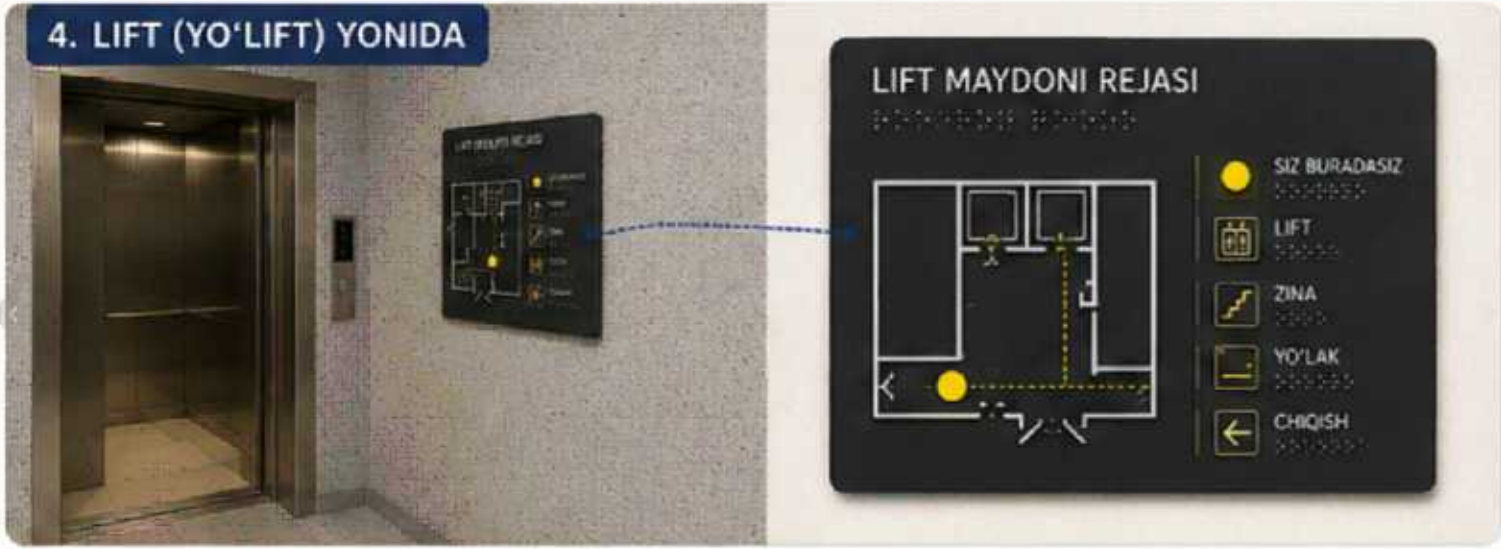

Тактильная мнемосхема для лестница



Подъемник для инвалидной коляски по лестничному маршу (наклонного типа)



-Плитка тактильная предупреждающая напольная из ПУ 300х300 на самоклеющей основе


-Плитка тактильная направляющая напольная из ПУ 300х300 на самоклеющей основе

						2026-y.				НБШ			
						Jizzax viloyati Sh.Rashidov tumani "Xalqobod" MFYdagi 19-son maktabni rekonstruksiya qilish (420 o'rinli yangi bino qurish va mavjud 834 o'rinni ta'mirlash)							
O'zg.	Dona	Var.	Buyur.	Imzo	Sana	Nogironligi bo'lgan shaxslarga sharoit yaratish				Bosqich	Varaq	Varaqlar	
Bosh Muh.	J. Lapasov									Ishchi loyiha	8	14	
Bajardi	D. Ziyatov												
Tekshirdi	I. Toshev												
						План стен 2-го этажа				 "TEXNO LOYIHA" MCHJ Jizzax 2026 y.			


Xonalar tavsifnomasi.

Xona raqami	Nomlanishi	Maydoni, m ²
1	Zinaxona	19.0
2	Koridor	80.1
3	Sinf xonasi	54.6x5= 273.0
4	Qiz bolalar uchun hojatxona	13.9
5	Nogironligi bor shaxstar uchun hojatxona	3.6
6	O'g'il bolalar uchun hojatxona	13.9
7	Lift	3.6

План стен 3-го этажа

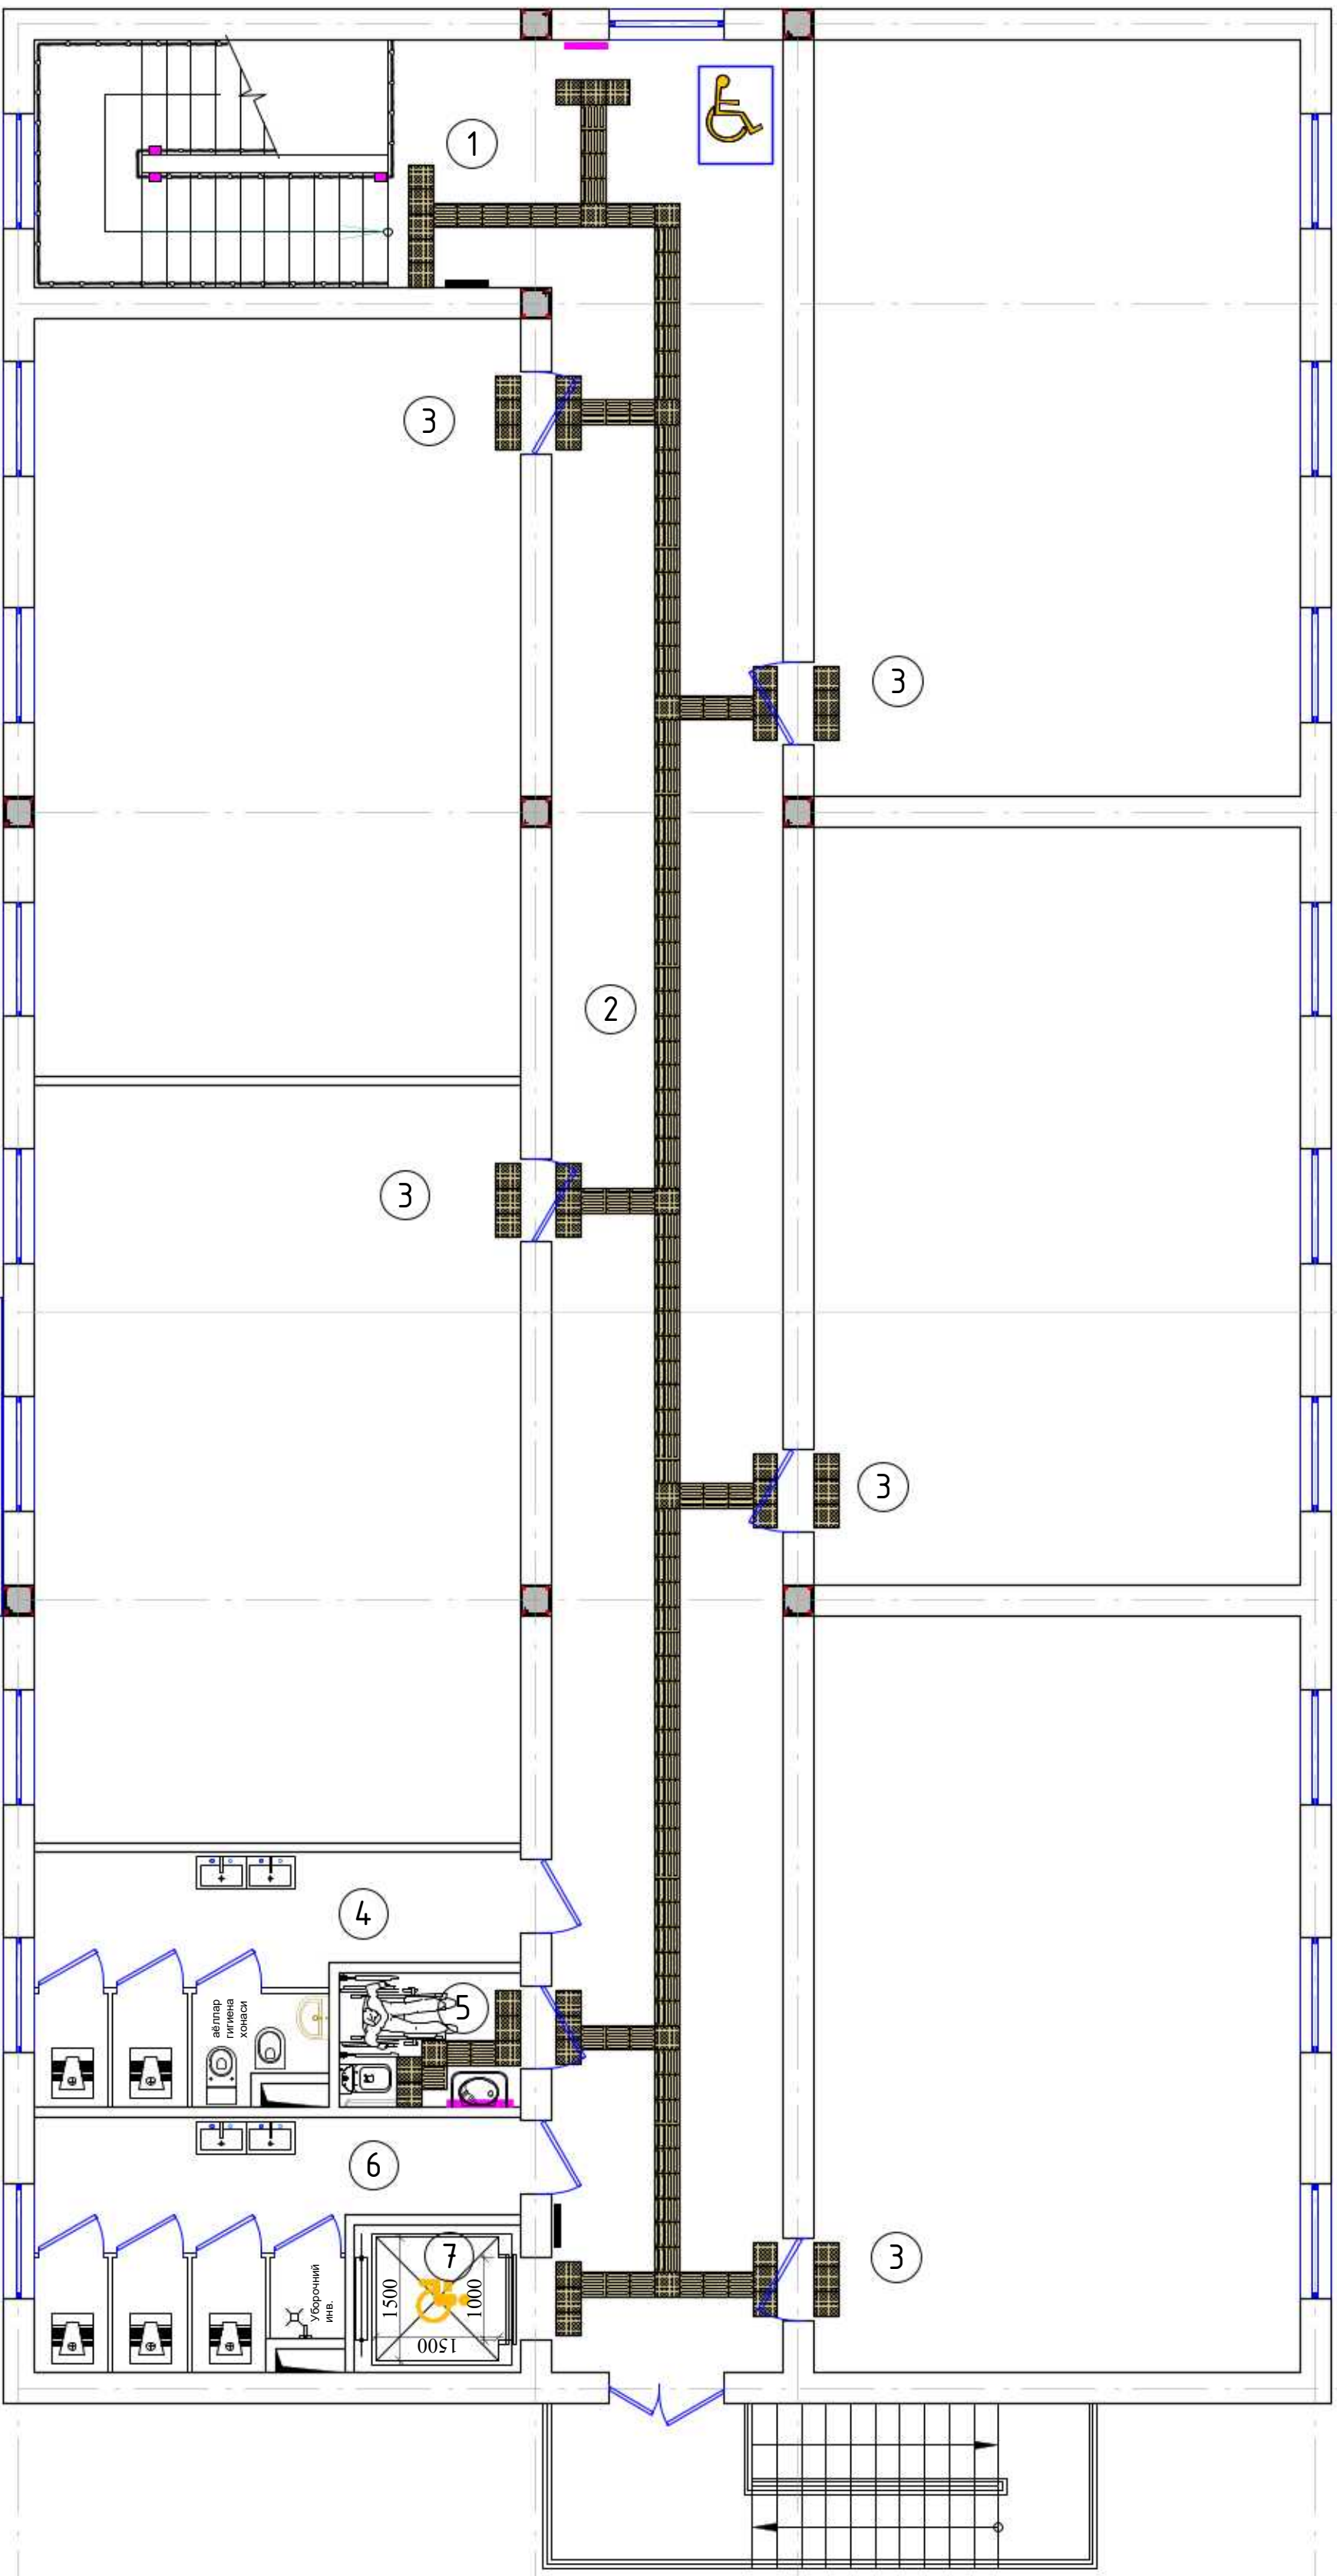

Тактильная мнемосхема для лифта

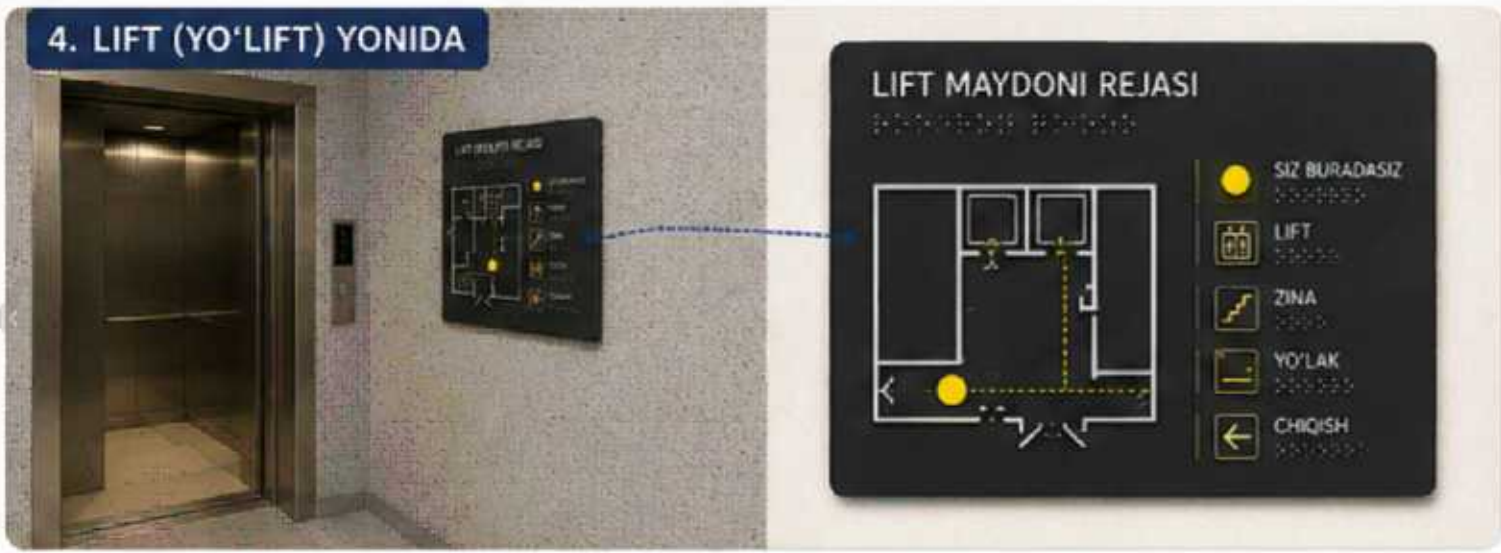

Тактильная мнемосхема для лестница




Подъемник для инвалидной коляски по лестничному маршу (наклонного типа)



- Плитка тактильная предупреждающая напольная из ПУ 300х300 на самоклеющей основе
- Плитка тактильная направляющая напольная из ПУ 300х300 на самоклеющей основе




						2026-y.				НБШ	
						Jizzax viloyati Sh.Rashidov tumani "Xalqobod" MFYdagi 19-son maktabni rekonstruksiya qilish (420 o'rinni yangi bino qurish va mavjud 834 o'rinni ta'mirlash)					
O'zg.	Dona	Var.	Buyur.	Imzo	Sana	Nogironligi bo'lgan shaxslarga sharoit yaratish	Bosqich	Varaq	Varaqlar		
Bosh Muh.	J. Lapasov						Ishchi loyiha	9	14		
Bajardi	D. Ziyatov										
Tekshirdi	I. Toshev										
						План стен 3-го этажа		"TEXNO LOYIHA"			
								MCHJ			
								Jizzax 2026 y.			



Санузел для инвалидов
(Ногиронлиги бўлган шахслар учун махсус
жиҳозланган ҳожатхона)

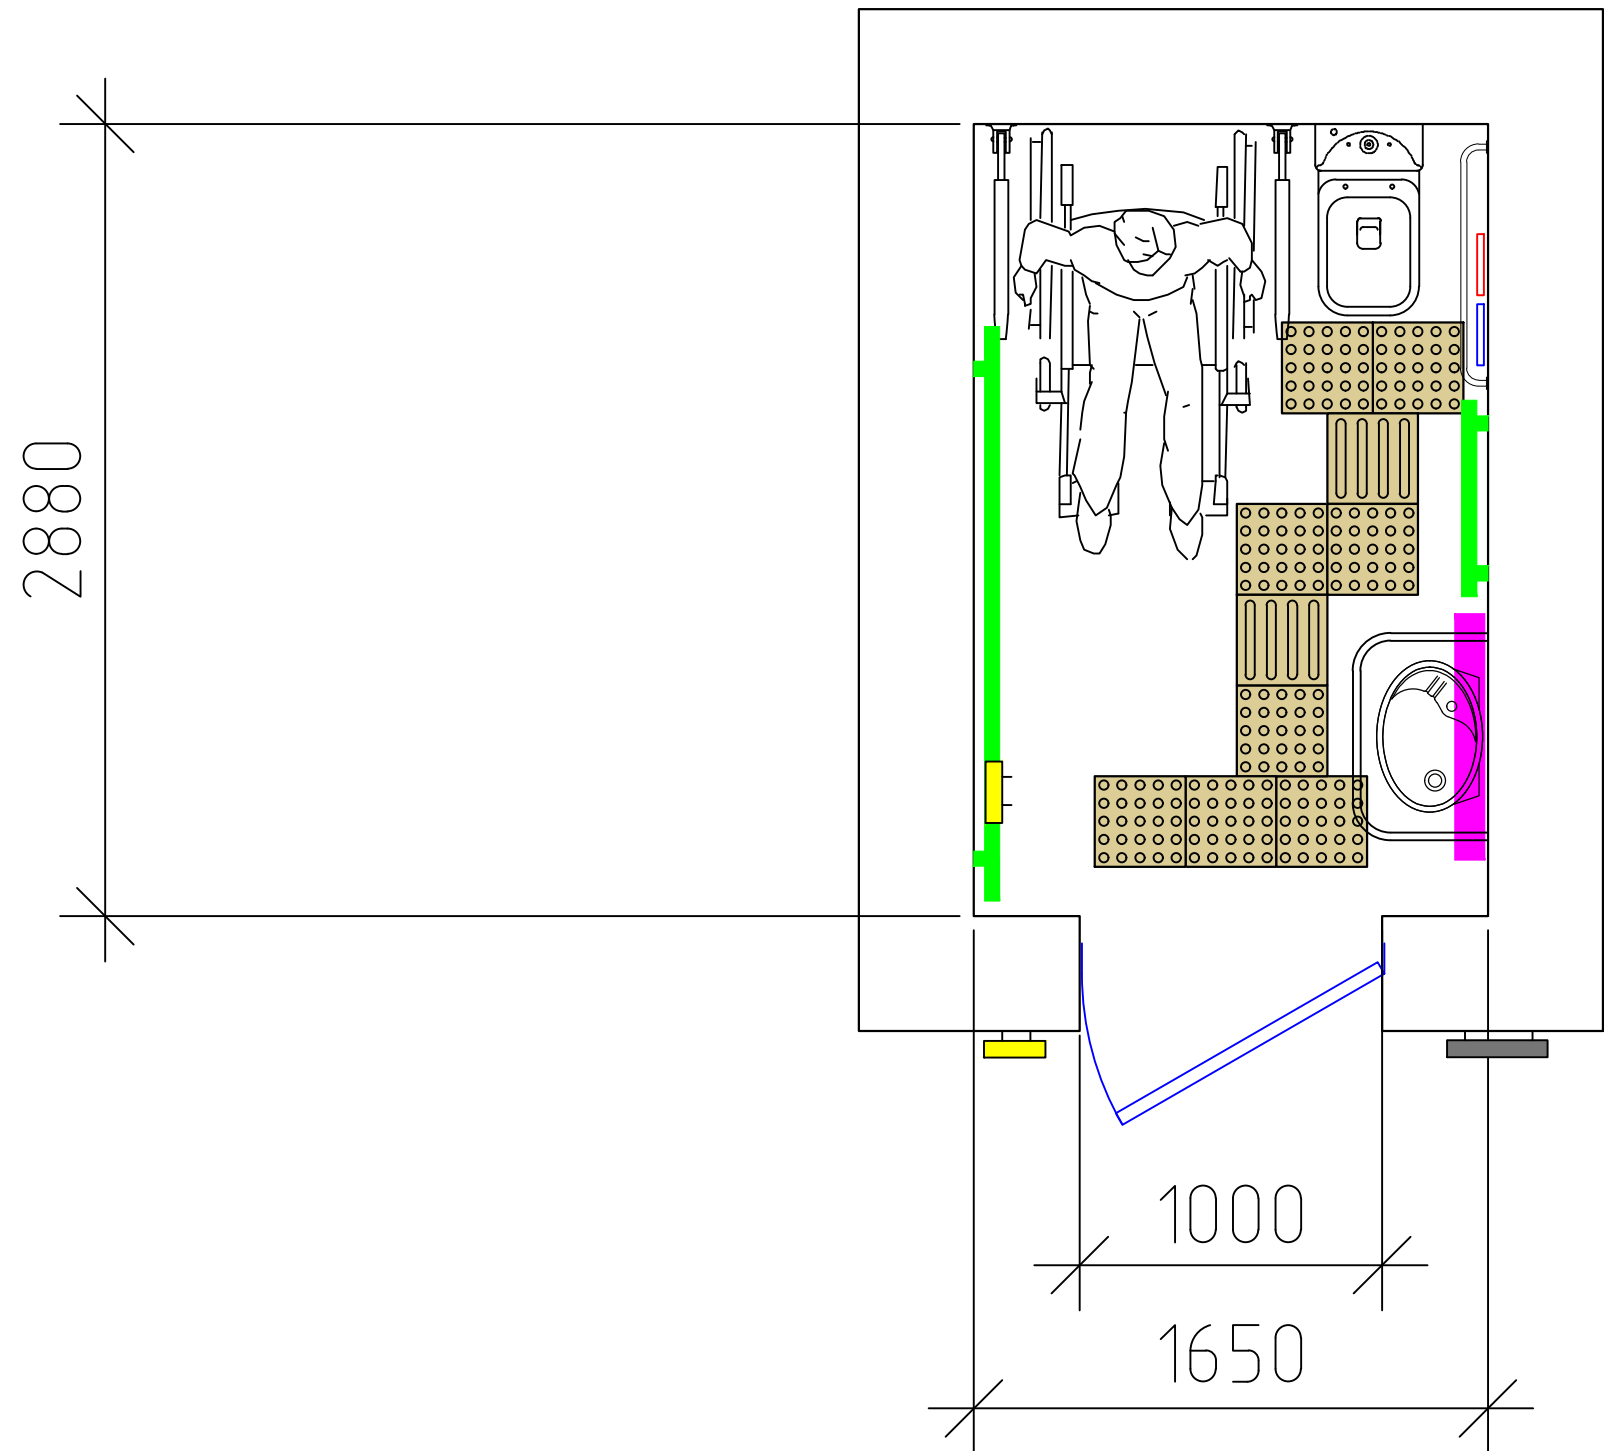


Мнемосхема для санузел

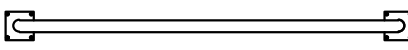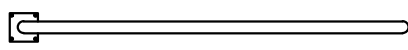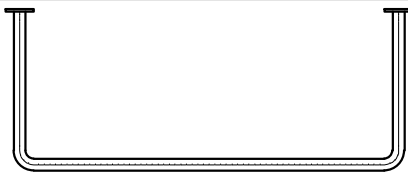

Ногиронлиги бор шахслар учун белгилар ҳажми				
№	Элементларнинг кўринишлари	Номланиши	Миқдор	
			дона	м
	Ногиронлиги бўлган шахслар учун махсус жиҳозланган ҳожатхона		7	
1		Тактильный знак, показывающий направление движения (WC)	7	-
2		Мнемосхема для санузел	7	-
3		Держатель для трости и костылей	7	-
4		Специальное зеркало для людей с ограниченными возможностями	7	-
5		Кнопка аварийного вызова персонала при запуске рампы	7	-
6		Тактильно-звуковой информатор	7	-
7		Держатиле не подвижные (никельхромовые)	7	-
8		Держатиле складные (никельхромовые)	14	-
9		Поручень для раковины (никельхромовые)	7	-
10		Поручень, крепящийся к стене (никельхромовые)	-	17.50

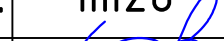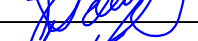
						2026-y.				НБШ		
						Jizzax viloyati Sh.Rashidov tumani "Xalqobod" MFYdagi 19-son maktabni rekonstruksiya qilish (420 o'rinni yangi bino qurish va mavjud 834 o'rinni ta'mirlash)						
O'zg.	Dona	Var.	Buyur.	Imzo	Sana	Nogironligi bo'lgan shaxslarga sharoit yaratish			Bosqich	Varaq	Varaqlar	
Bosh Muh.	J. Lapasov								Ishchi loyiha	11	14	
Bajardi	D. Ziyatov											
Tekshirdi	I. Toshev											
						Санузел для инвалидов (Ногиронлиги бўлган шахслар учун махсус жиҳозланган ҳожатхона)				"TEXNO LOYIHA" MCHJ Jizzax 2026 y.		

Санузел ۛ душової для инвалидов
(Ногиронлиги бўлган шахслар учун махсус
жиҳозланган ҳожатхона ва ювиниш хонаси)

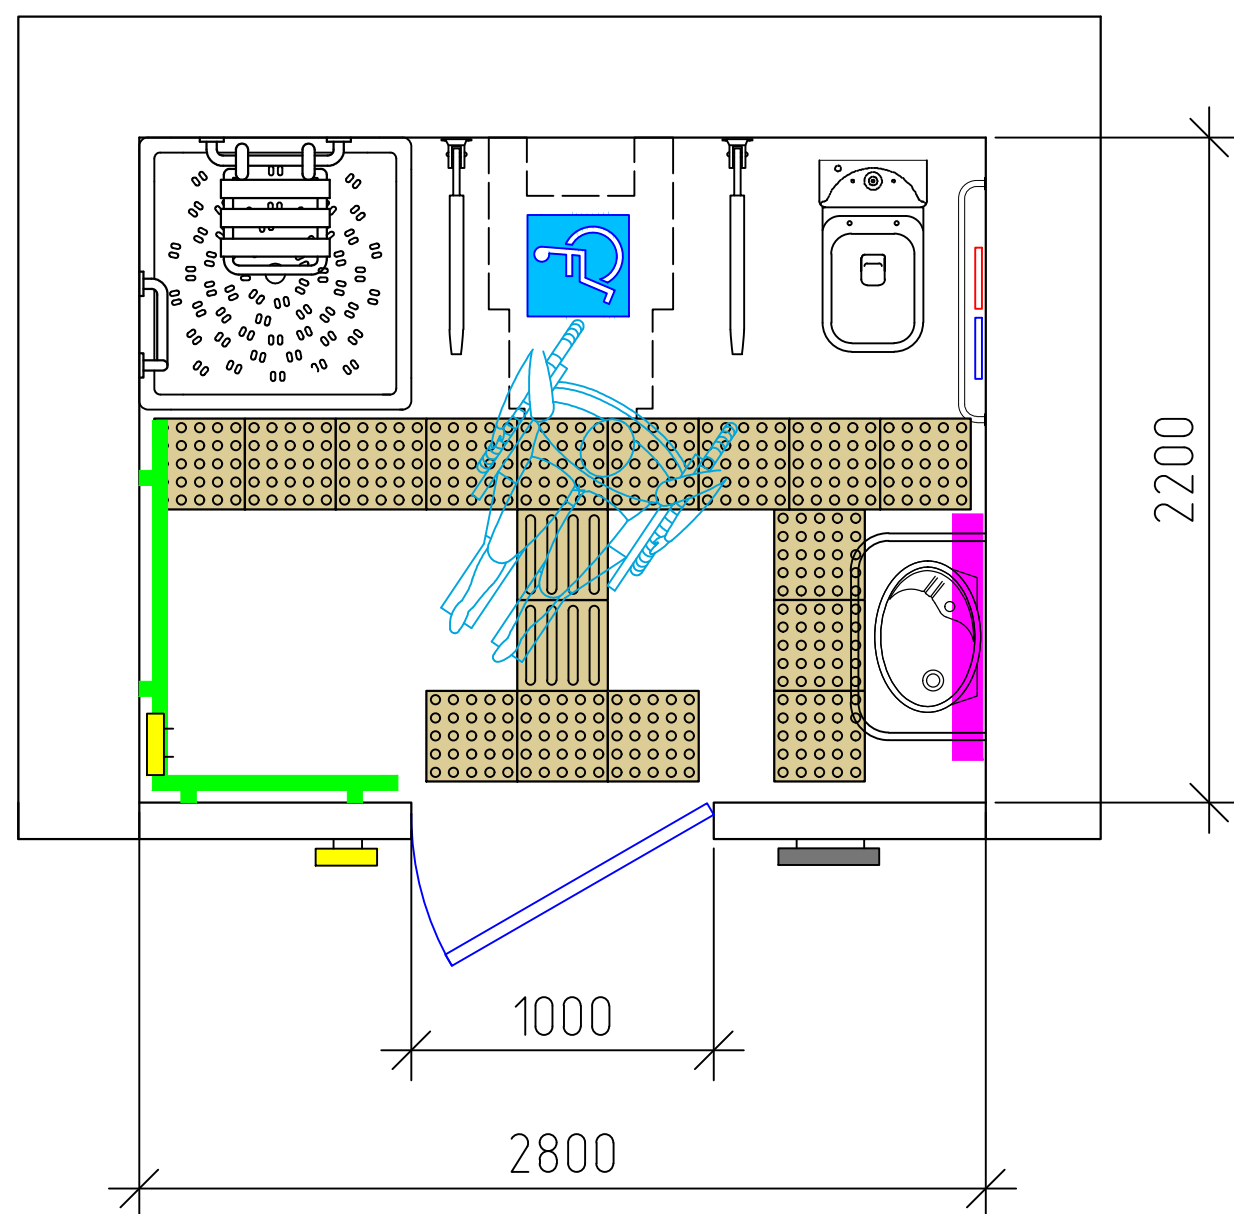

Сиденье складное
для душевой кабины АМ12


Пример оборудования душевой комнаты для инвалидов.

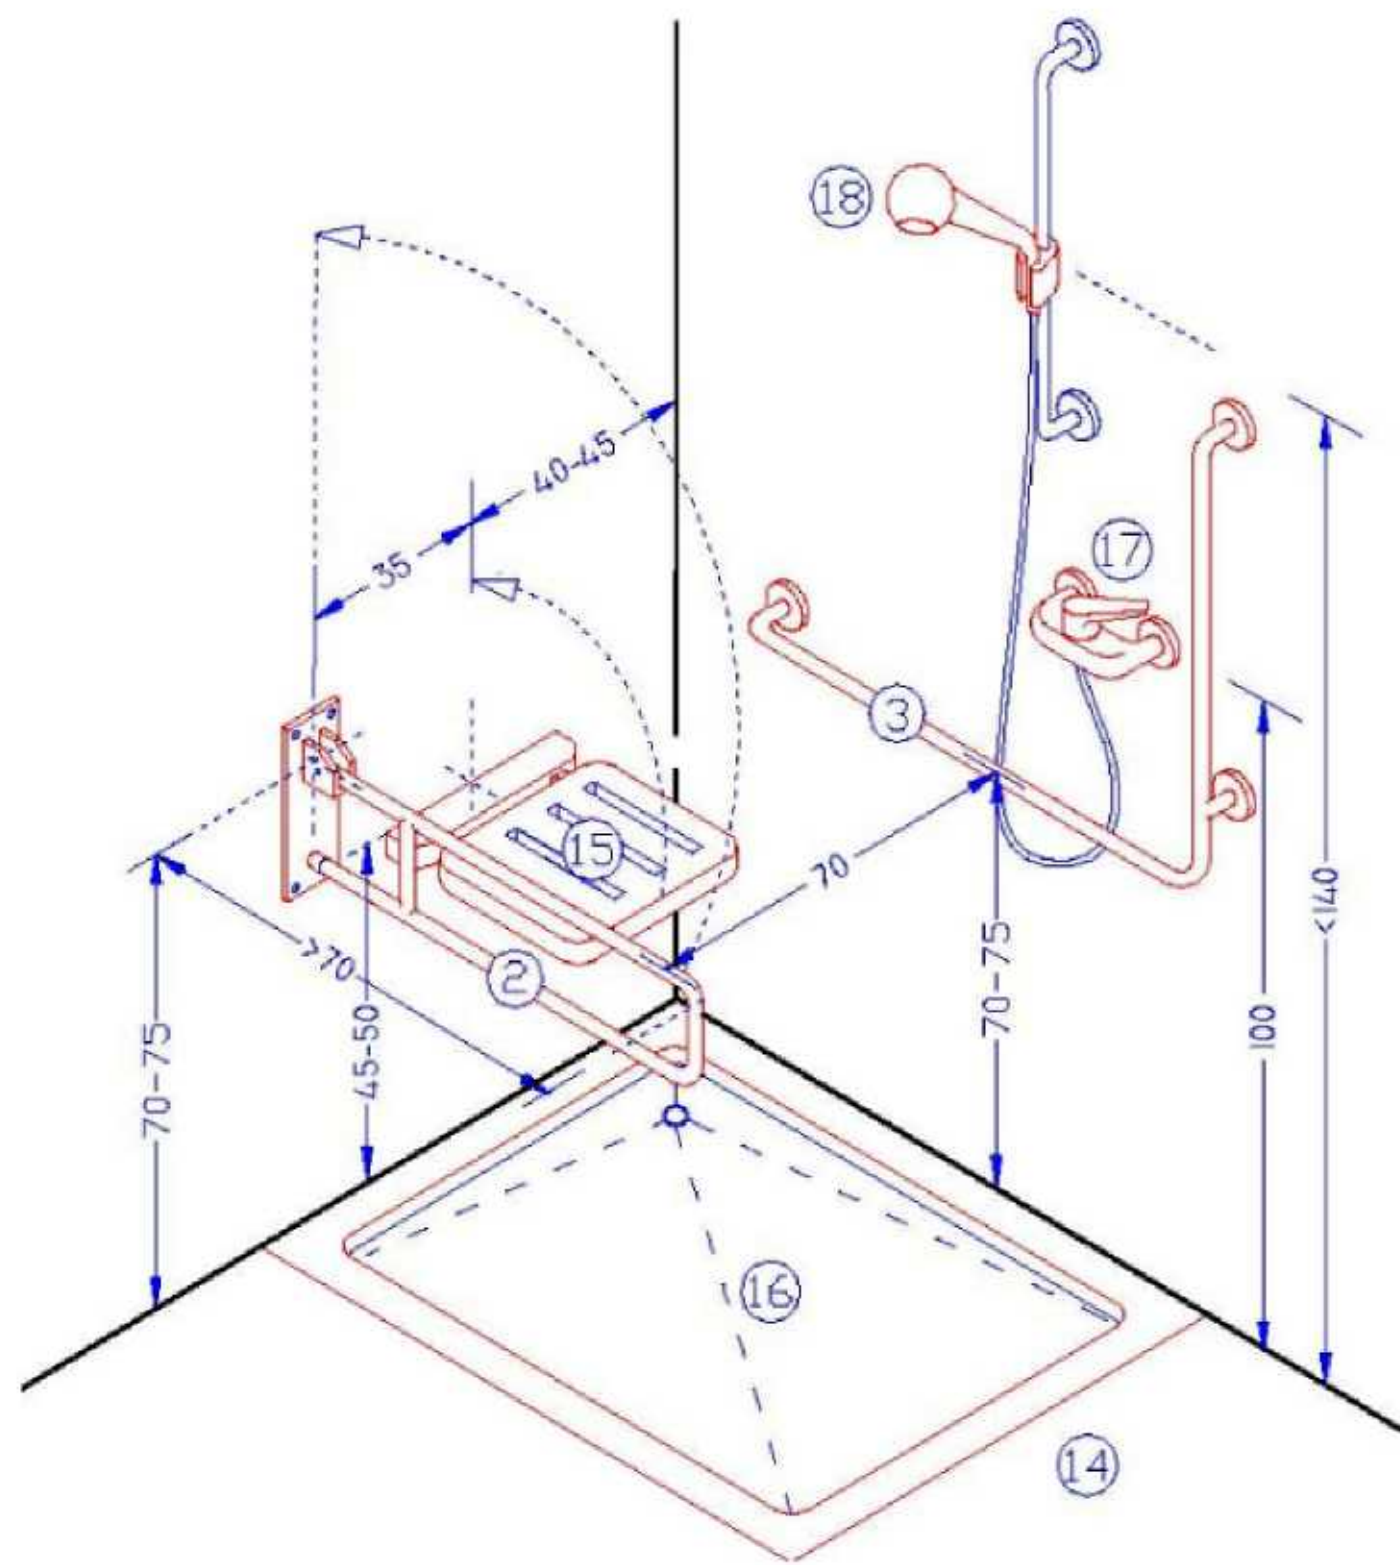




Мнемосхема для санузел




Сиденье складное
для душевой кабины АМ12

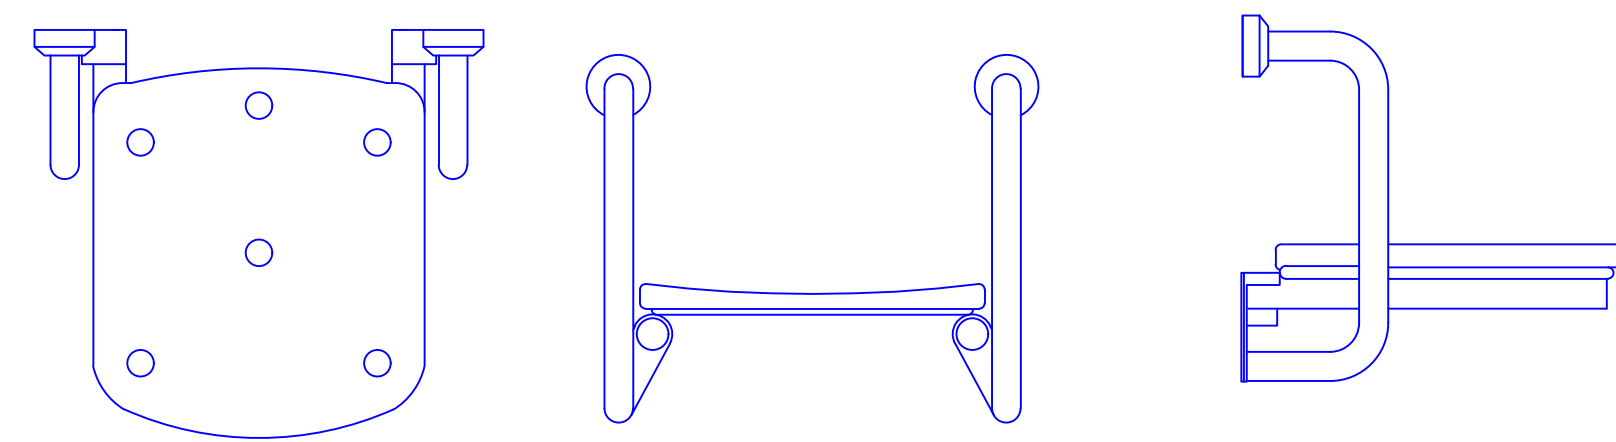


Ногиронлиги бор шахслар учун белгилар ҳажми

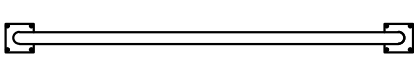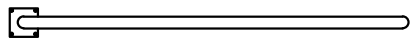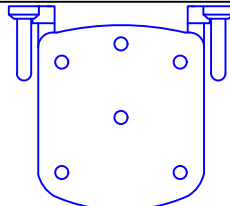Ногиронлиги бор шахслар учун белгилар ҳажми				
№	Элементларнинг кўринишлари	Номланиши	Миқдор	
			дона	м
	Ногиронлиги бўлган шахслар учун махсус жиҳозланган ҳожатхона ва ювиниш хонаси		2	
1		Тактильный знак, показывающий направление движения (WC)	2	-
2		Мнемосхема для санузел	2	-
3		Держатель для трости и костылей	2	-
4		Специальное зеркало для людей с ограниченными возможностями	2	-
5		Кнопка аварийного вызова персонала при запуске рампы	2	-
6		Тактильно-звуковой информатор	2	-
7		Держатиле не подвижные (никельхромовые)	2	-
8		Держатиле складные (никельхромовые)	4	-
9		Поручень для раковины (никельхромовые)	2	-
10		Сиденье складное для душевой кабины AM12	2	-
11		Поручень, крепящийся к стене (никельхромовые)	-	5.00

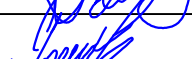
						2026-y.	НБШ			
						Jizzax viloyati Sh.Rashidov tumani "Xalqobod" MFYdagi 19-son maktabni rekonstruksiya qilish (420 o'rinti yangi bino qurish va mavjud 834 o'rinni ta'mirlash)				
O'zg.	Dona	Var.	Buyur.	Imzo	Sana	Nogironligi bo'lgan shaxslarga sharoit yaratish	Bosqich	Varaq	Varaqlar	
Bosh Muh.	J. Lapasov						Ishchi loyiha	12	14	
Bajardi	D. Ziyatov									
Tekshirdi	I. Toshev					Санузел и душовој для инвалидов (Ногиронлиги бўлган шахслар учун махсус жиҳозланган ҳожатхона ва ювиниш хонаси)		"TEXNO LOYIHA" MCHJ Jizzax 2026 y.		






Ногиронлиги бўлган шахслар учун махсус жиҳозланган лифт

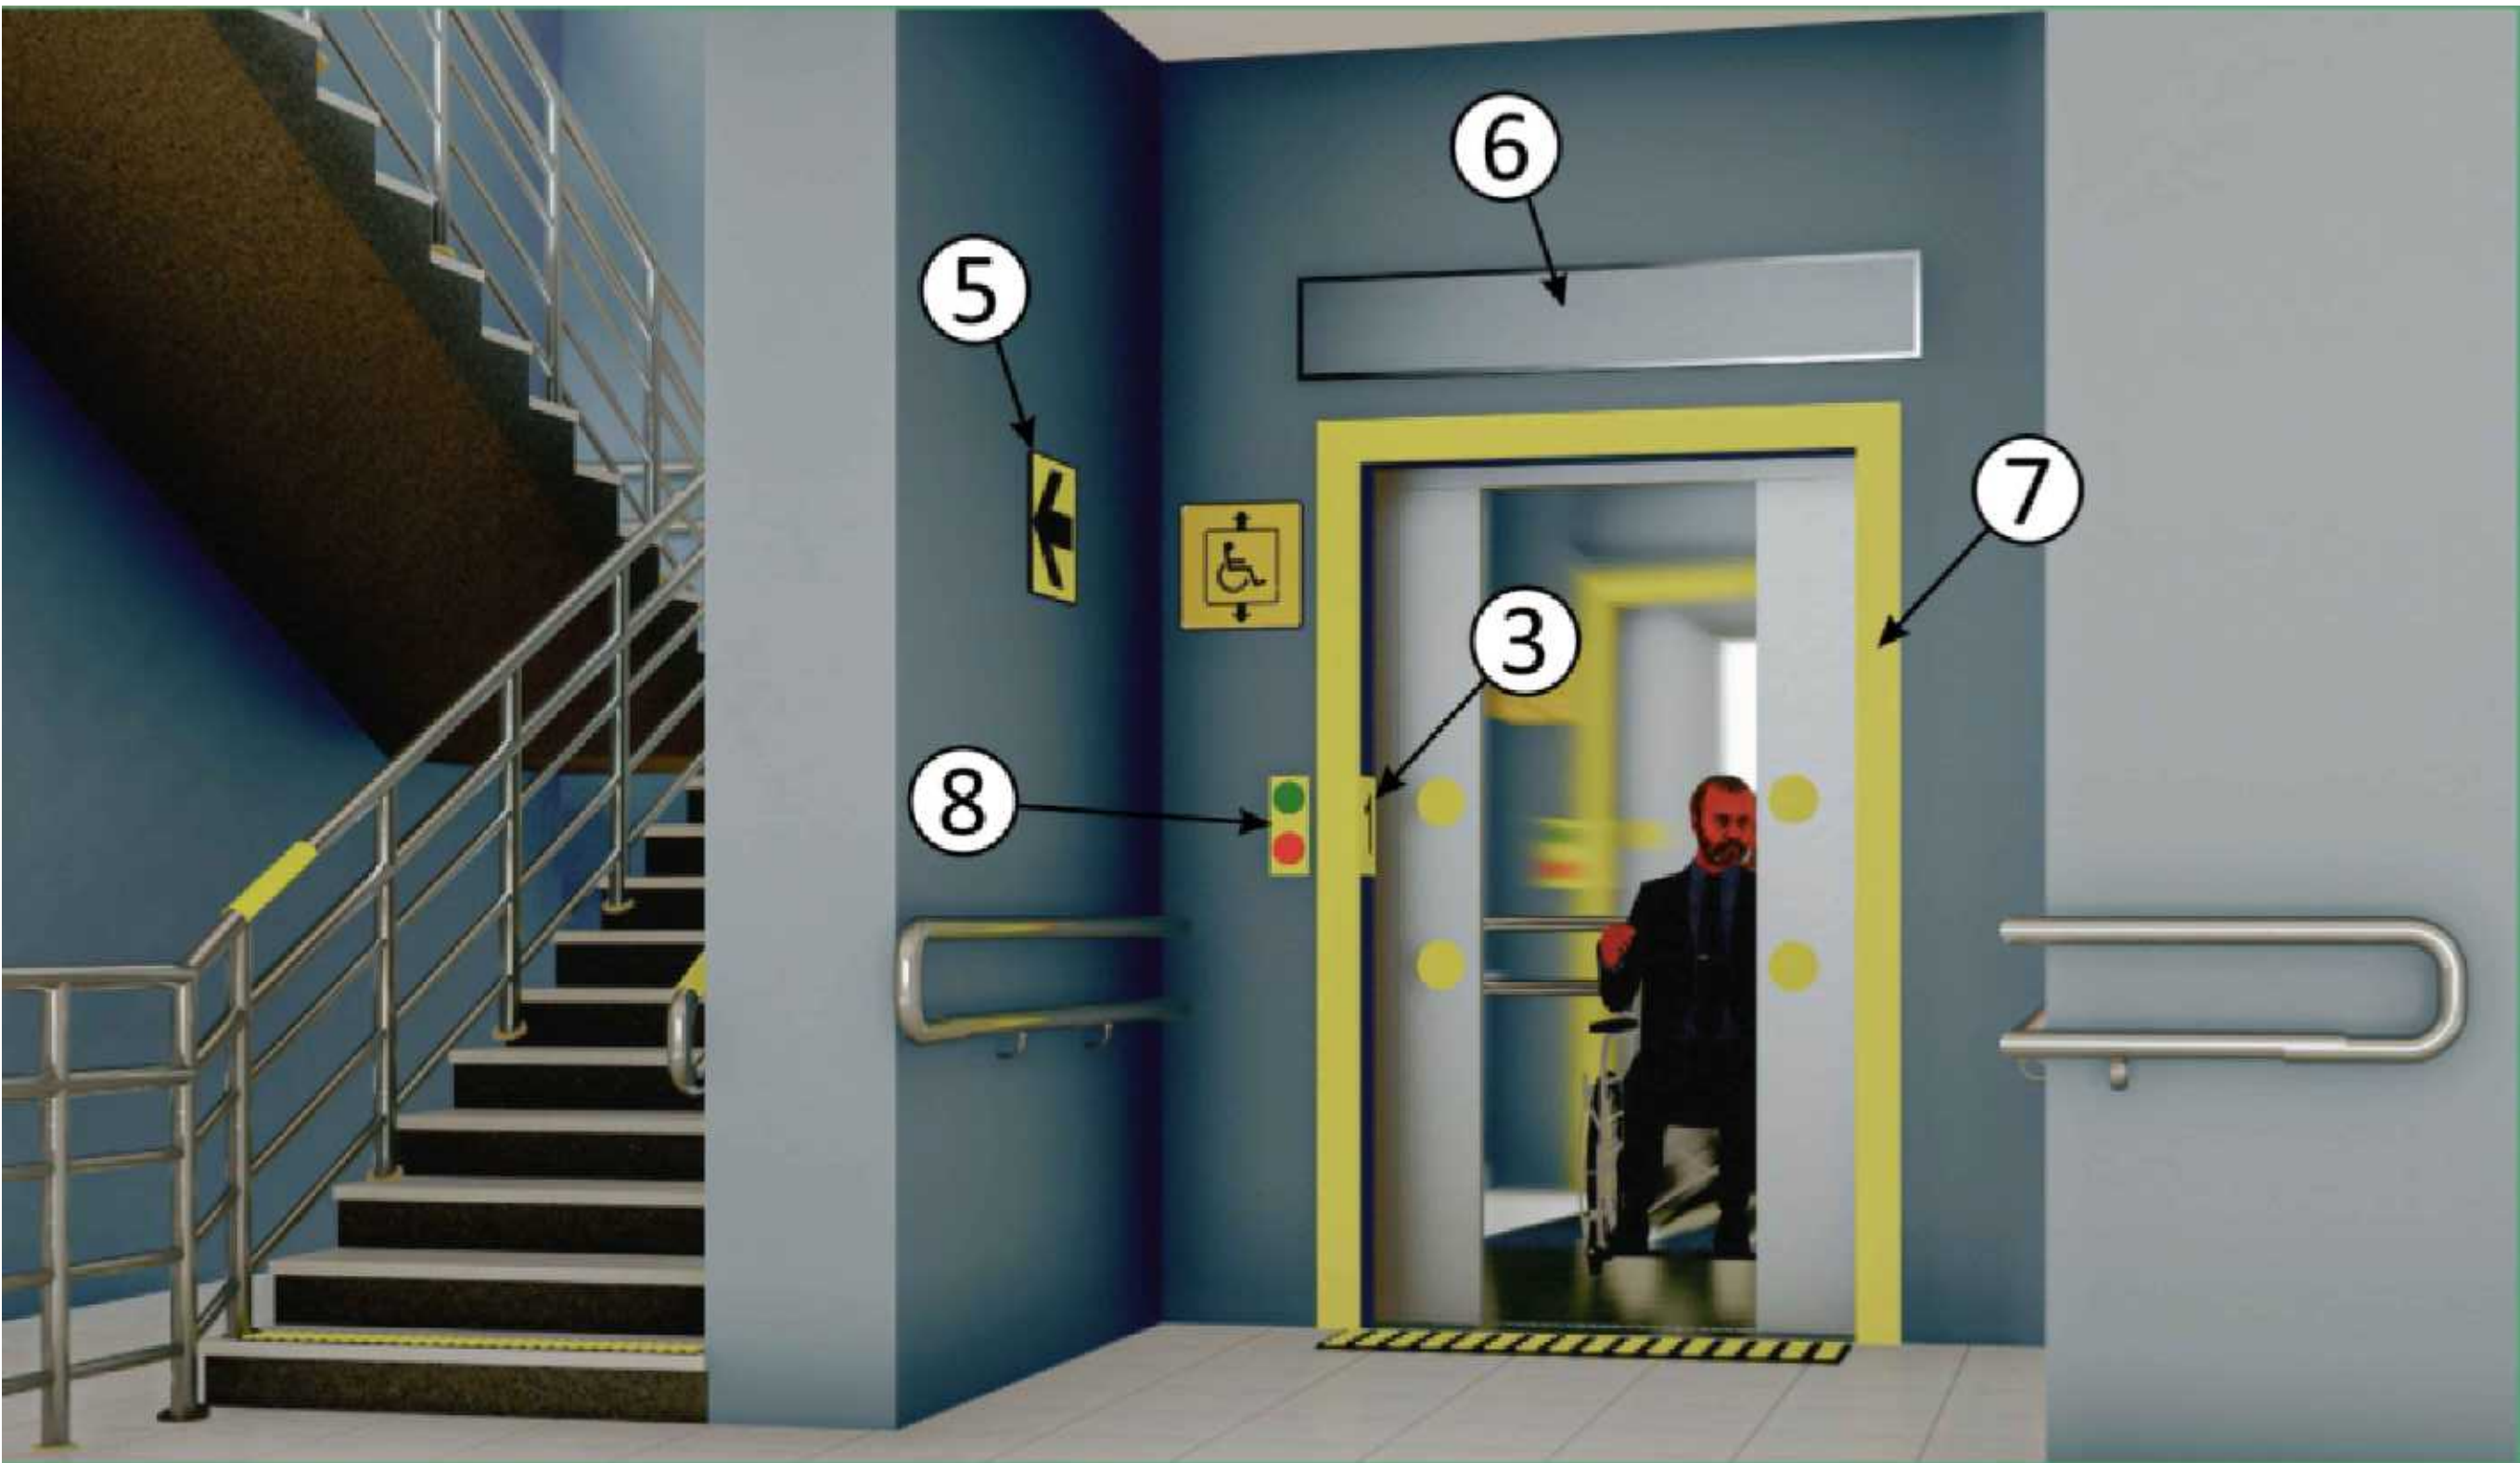

T\R	Nomlanishi	Miqdori
1	Противоскользящее напольное покрытие	10.0м ²
2	Напольные кнопки (шрифт Брайля)	3
3	Тактильные значки	3
4	Настенная ручка лифта	14м
5	Тактильный знак, указывающий направление движения человека	3
6	Электронное контрастное табло для слабовидящих	3
7	Контрастная маркировка размеров дверного проема лифта (шрифт Брайля)	11.0 м
8	Кнопка вызова лифта (шрифт Брайля) с контрастом	3
9	Световой указатель эвакуации с надписью «Выход».	6
10	Световой индикатор эвакуации, указывающий направление движения.	6

						2026-y.	НБШ				
						Jizzax viloyati Sh.Rashidov tumani “Xalqobod” MFYdagi 19-son maktabni rekonstruksiya qilish (420 o‘rinli yangi bino qurish va mavjud 834 o‘rinni ta‘mirlash)					
O‘zg.	Dona	Var.	Buyur.	Imzo	Sana	Nogironligi bo‘lgan shaxslarga sharoit yaratish	Bosqich	Varaq	Varaqlar		
Bosh Muh.	J. Lapasov						Ishchi loyiha	13	14		
Bajardi	D. Ziyatov										
Tekshirdi	I. Toshev										
						Ногиронлиги бўлган шахслар учун махсус жиҳозланган лифт		“TEXNO LOYIHA” MCHJ			
								Jizzax 2026 y.			

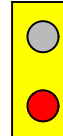Ногиронлиги бор шахслар учун белгилар ҳажми					
№	Элементларнинг кўринишлари	Номланиши	Миқдор		
			дона	м	м²
1		Контрастная лента ширина 100мм ПВХ на самоклеющейся основе желтая	-	594.2	-
2		Желтый круг	30	-	-
3		Электронное контрастное табло для слабовидящих 800х200 мм	4	-	-
4		Тактильная табличка	15	-	-
5		Доступность для инвалидов-колясочников	15	-	-
6		Специальный тактильный знак указывающий направление движения	11	-	-
7		Шрифт брайла на перилах	90	-	-
8		Кнопка вызова помощи для инвалидов на стойке	11	-	-
9		Кириш зонаси сигнализацияси ходимларни чакириш тугмаси	2	-	-
10		Информатор речевой – звуковой электронный с дистанционным управлением	2	-	-
11		Накладка на ступень противоскользящая	-	93.6	-

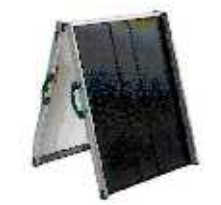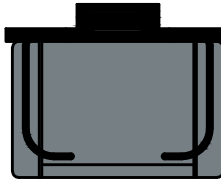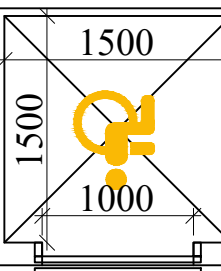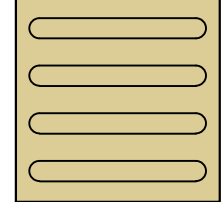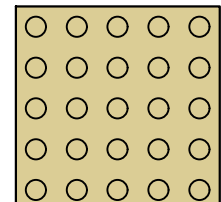12		Защитная накладка на дверь от ударов колясок (Отбойная пластина / Кикплейт).	25	-	-
13		Тактильно-звуковая мнемосхема	2	-	-
14		Место ожидания для лиц с ограниченными возможностями	10	-	10.80 м²
15		Тактильная мнемосхема для лестница	17	-	-
16		Тактильная мнемосхема для план стен	4	-	-
17		Тактильная табличка с шрифтом брайля 200х300 мм (название кабинета)	82	-	-
18		Эвакуационный знак (Выход там)	22	-	-
19		Складной пандус для инвалидовных кресел	1	-	-
20		Подъемник для инвалидной коляски по лестничному маршу 3 этаж (наклонного типа)	1	-	-
21		Лифт подъемник для людей с ограниченными возможностями 300 кг 3 этажа/3 остановки (монтаж и пусконаладка лифта, панель с наполнителем из пенополиизоцианурата и металлическая конструкция	1	-	-
22		Плитка тактильная направляющая напольная из ПУ 300х300 на самоклеющей основе	2252	-	202.68 м²
23		Плитка тактильная предупреждающая напольная из ПУ 300х300 на самоклеющей основе	1284	-	115.56 м²

						2026–y.				НБШ	
						Jizzax viloyati Sh.Rashidov tumani “Xalqobod” MFYdagi 19-son maktabni rekonstruksiya qilish (420 oʻrinli yangi bino qurish va mavjud 834 oʻrinni taʼmirlash)					
Oʻzg.	Dona	Var.	Buyur.	Imzo	Sana	Nogironligi boʻlgan shaxslarga sharoit yaratish			Bosqich	Varaq	Varaqlar
Bosh Muh.	J. Lapasov								Ishchi loyiha	14	14
Bajardi	D. Ziyatov										
Tekshirdi	I. Toshev										
						Спецификация элементов				“TEXNO LOYIHA” MCHJ Jizzax 2026 y.	