


Контейнер для хранения угля

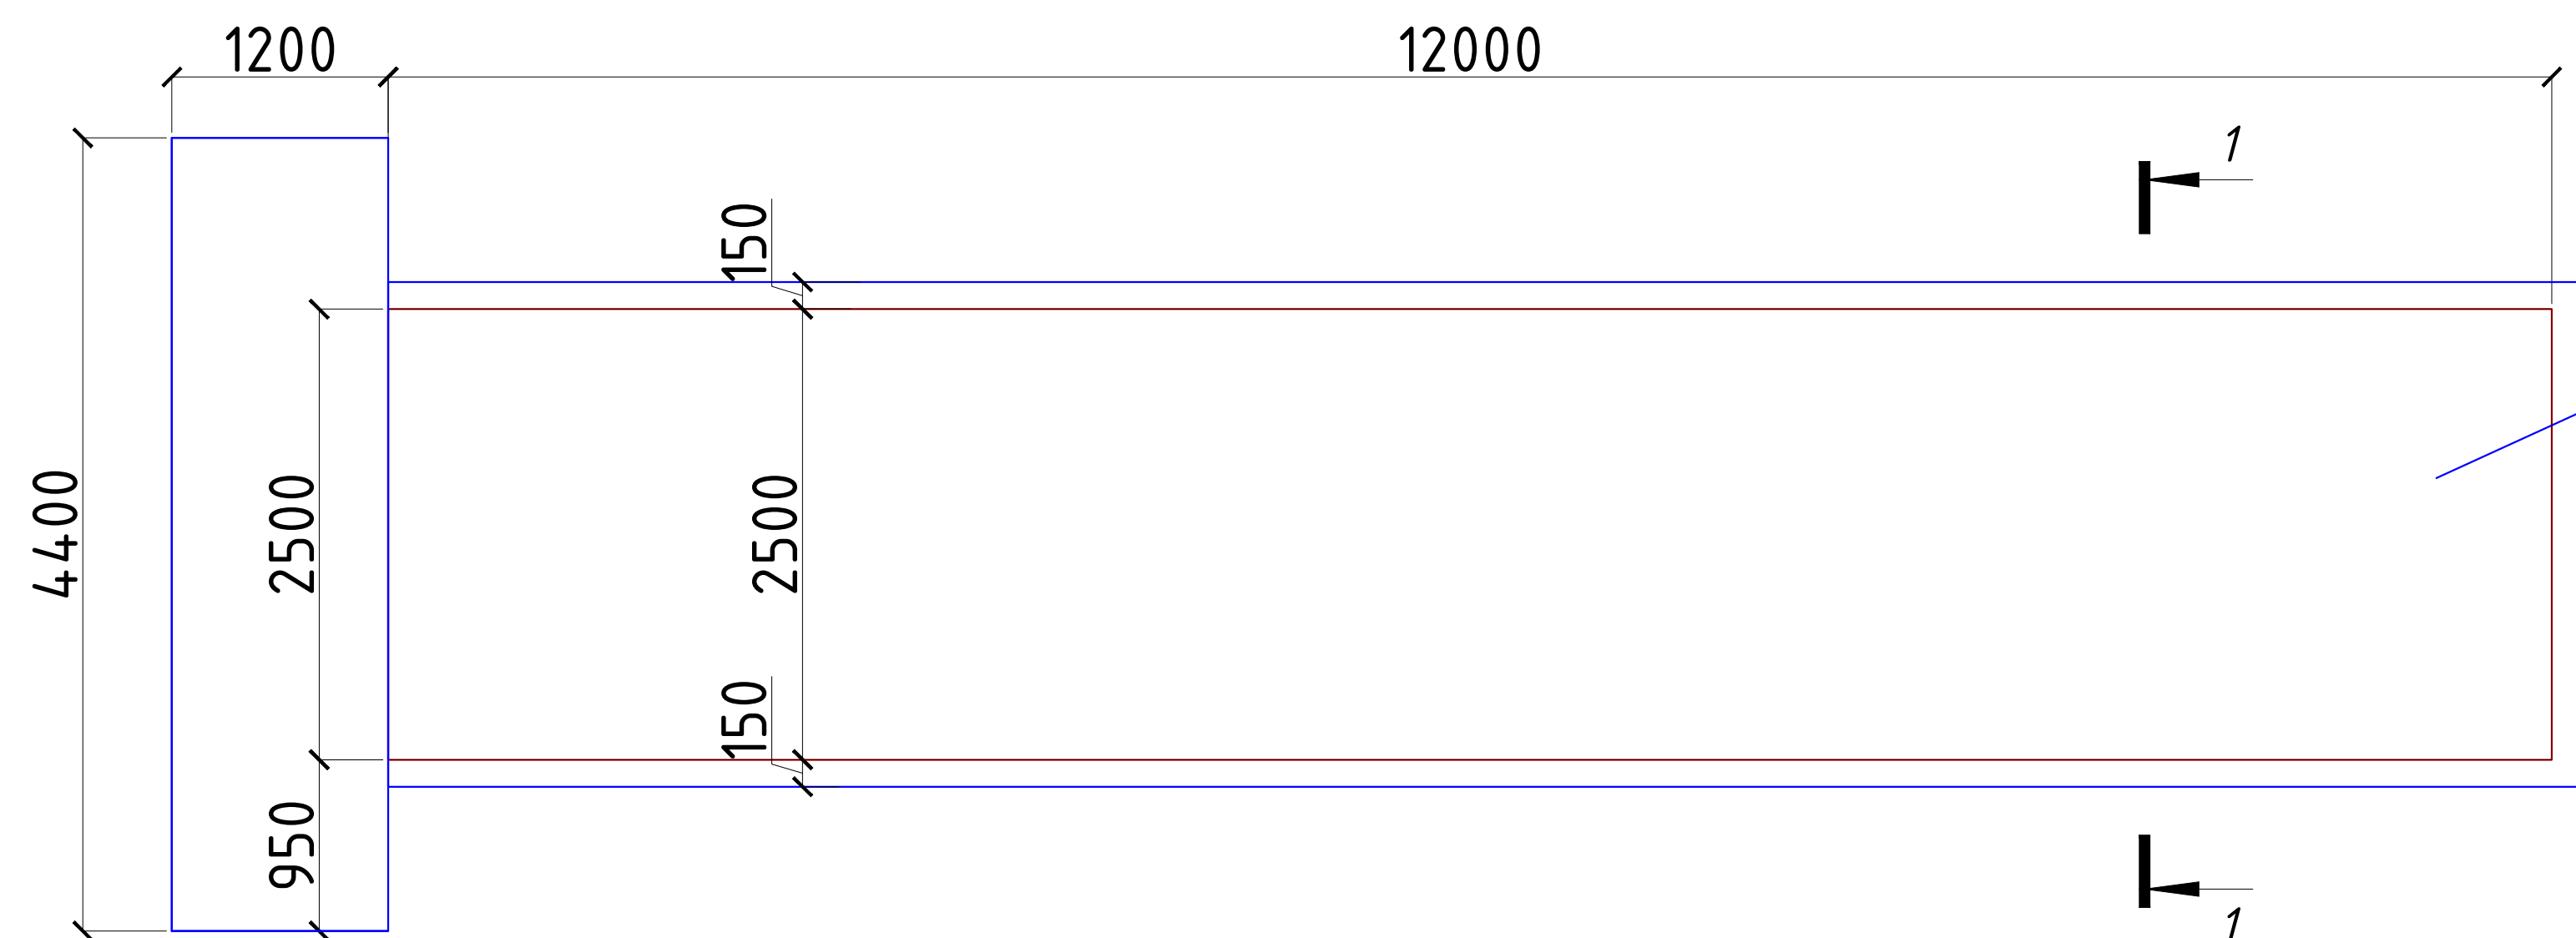


Контейнер для хранения угля



Контейнер для хранения угля

Фундаментная плита

1-1

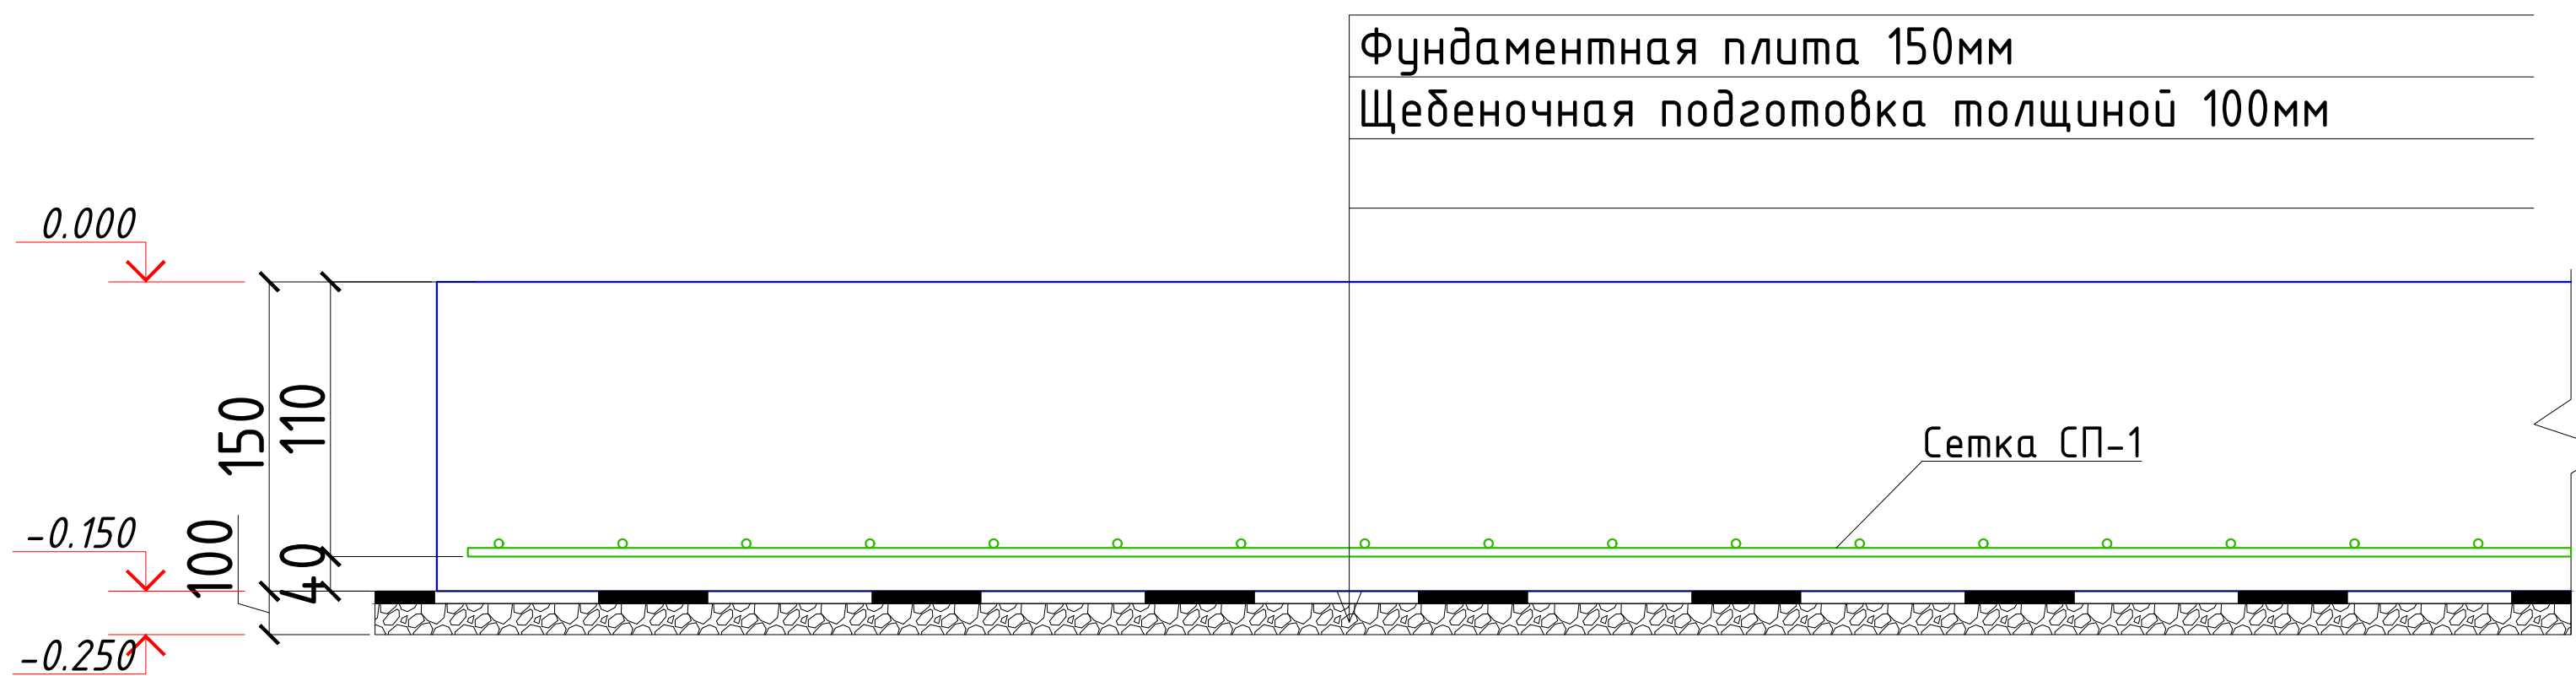

Фундаментная плита 150мм
Щебеночная подготовка толщиной 100мм

Сетка СП-1

1. Все монолитные конструкции ниже отм. 0,00 выполнять из бетона класса В15, w4 по водонепроницаемости.
2. Под монолитные фундаменты устраивается бетонная подготовка толщиной 60мм, из бетона кл. В7,5.
3. Армирование нижней фундаментной ленты выполнять непрерывными сетками. Сетки заводить в пересекающиеся фундаменты на глубину не менее 40мм. Сетки выполнять контактно-точечной сваркой, либо вязанными, согласно РСТУз 866-98.
4. Для обеспечения 50 мм слоя бетона, арматуру нижней фундаментной ленты укладывать на кубики-фиксаторы, заготовленные из цем. песчаного раствора марки 100, размерами 50х50х50мм.
5. Боковая поверхность фундаментов, соприкасающаяся с грунтом, обмазывается горячим битумом за 2 раза.
6. Обратную засыпку пазух фундаментов выполнять качественным местным грунтом, послойно с уплотнением при оптимальной влажности до плотности грунта в сухом состоянии J=1,65т/м³.
7. При производстве работ руководствоваться указаниями КМК 3.03.01-98 и проекта производства работ.
8. За отм. отм. 0,00 принята отм. чистого пола, что соответствует абсолютной отметки (см.ГП)

Спецификация расхода материалов на фундаментную плиту

Поз.	Обозначение	Наименование	Кол.	Масса ед.,кг.	Примечание
		Фундаментная плита			
СП-1	РСТ Уз866-98	4С 10А-III-200 10А-III-200 S=м²	39.30	6.17	242.48 кг
		Бетон кл. В15			5,895 м³
		Щебеночная подготовка толщиной 100мм			3.93 м³
		Контейнер 12М			1 шт

						2026-y.	AC					
						Jizzax viloyati Sh.Rashidov tumani "Xalqobod" MFYdagi 19-son maktabni rekonstruksiya qilish (420 o'rintli yangi bino qurish va mavjud 834 o'rinni ta'mirlash)						
O'zg.	Dona	Var.	Buyur.	Imzo	Sana	Ko'mirxona	Bosqich	Varaq	Varaqlar			
L.B.M	J. Lapasov						Ishchi loyiha	1	1			
Bajardi	D. Ziyatov											
Tekshirdi	I. Toshev											
						План контейнера для хранения угля . План фундаментная плита.		"TEXNO LOYIHA" MCHJ Jizzax 2026 y.				