

Пояснительная записка

1. Выгреба емкостью 50м3 привязан на основании задания отдела инженерных работ.
2. Выгреб разработан для непучинистых , непросадочных и некоррозионных грунтов.
- Сейсмичность – 7 баллов.
3. Максимальная засыпка по верху перекрытия, без учета асфальтового покрытия и гравийного основания не более 500 мм, тип толщина засыпки выгреба принимается из условия промерзания грунта.
4. Грунт засыпать послойно по 15 см с оптимальным увлажнением, с последующим трамбованием легкими трамбовками. Асбестоцементную трубу на высоту 30 см заделать бетоном В 7.5
5. Стенка, днище и перекрытие монолитные Ж/б из бетона В 15, арматура класса А–III.
6. Нахлестка арматуры не менее 30d.
7. Для создания уклона в сторону приямка (i=0,02) по днищу выгреба предусмотреть укладку бетона В 7.5 на мелкой фракции с последующей цементной затиркой и железнением.
8. Внутренние и наружные поверхности выгреба обмазать горячим битумом за 2 раза.
10. Сварку арматуры производить электродом Э–42.
11. При производстве работ по устройству выгреба строго руководствоваться КМК 3.03.01–98

Состав проекта


N/N П/П	Наименование листов	листа
1	Выгреб емкостью 50м3. Заглавный лист	АС–1
2	Выгреб емкостью 50м3. План, армирование перекрытия выгреба	АС–2
2	Выгреб емкостью 50м3. Разрезы	АС–3

Расход материалов на выгребы


Емкость выгреба	Марка бетона	Объем бетона	Арматура (кг)				Всего (кг)
			Сетка 16AIII-150 16AIII-150	Сетка 10AIII-100 10AIII-100	Сетка 10AII-200 10AII-200	20AII	
Выгреб емкостью на 50м3	В-15 М-200	34.1м3	337,4	2642.4	12,51	53.3	3045.6

						2026-y.	AC				
						Jizzax viloyati Sh.Rashidov tumani “Xalqobod” MFYdagi 19-son maktabni rekonstruksiya qilish (420 o‘rinli yangi bino qurish va mavjud 834 o‘rinni ta’mirlash)					
O‘zg.	Dona	Var.	Buyur.	Imzo	Sana	Handaq 50 m3	Bosqich	Varaq	Varaqlar		
L.B.M	J. Lapasov						Ishchi loyiha	1	3		
Bajardi	D. Ziyatov										
Tekshirdi	I. Toshev										
						Пояснительная записка. Расход материалов		“TEXNO LOYIHA” MCHJ Jizzax 2026 y.			


По А-А

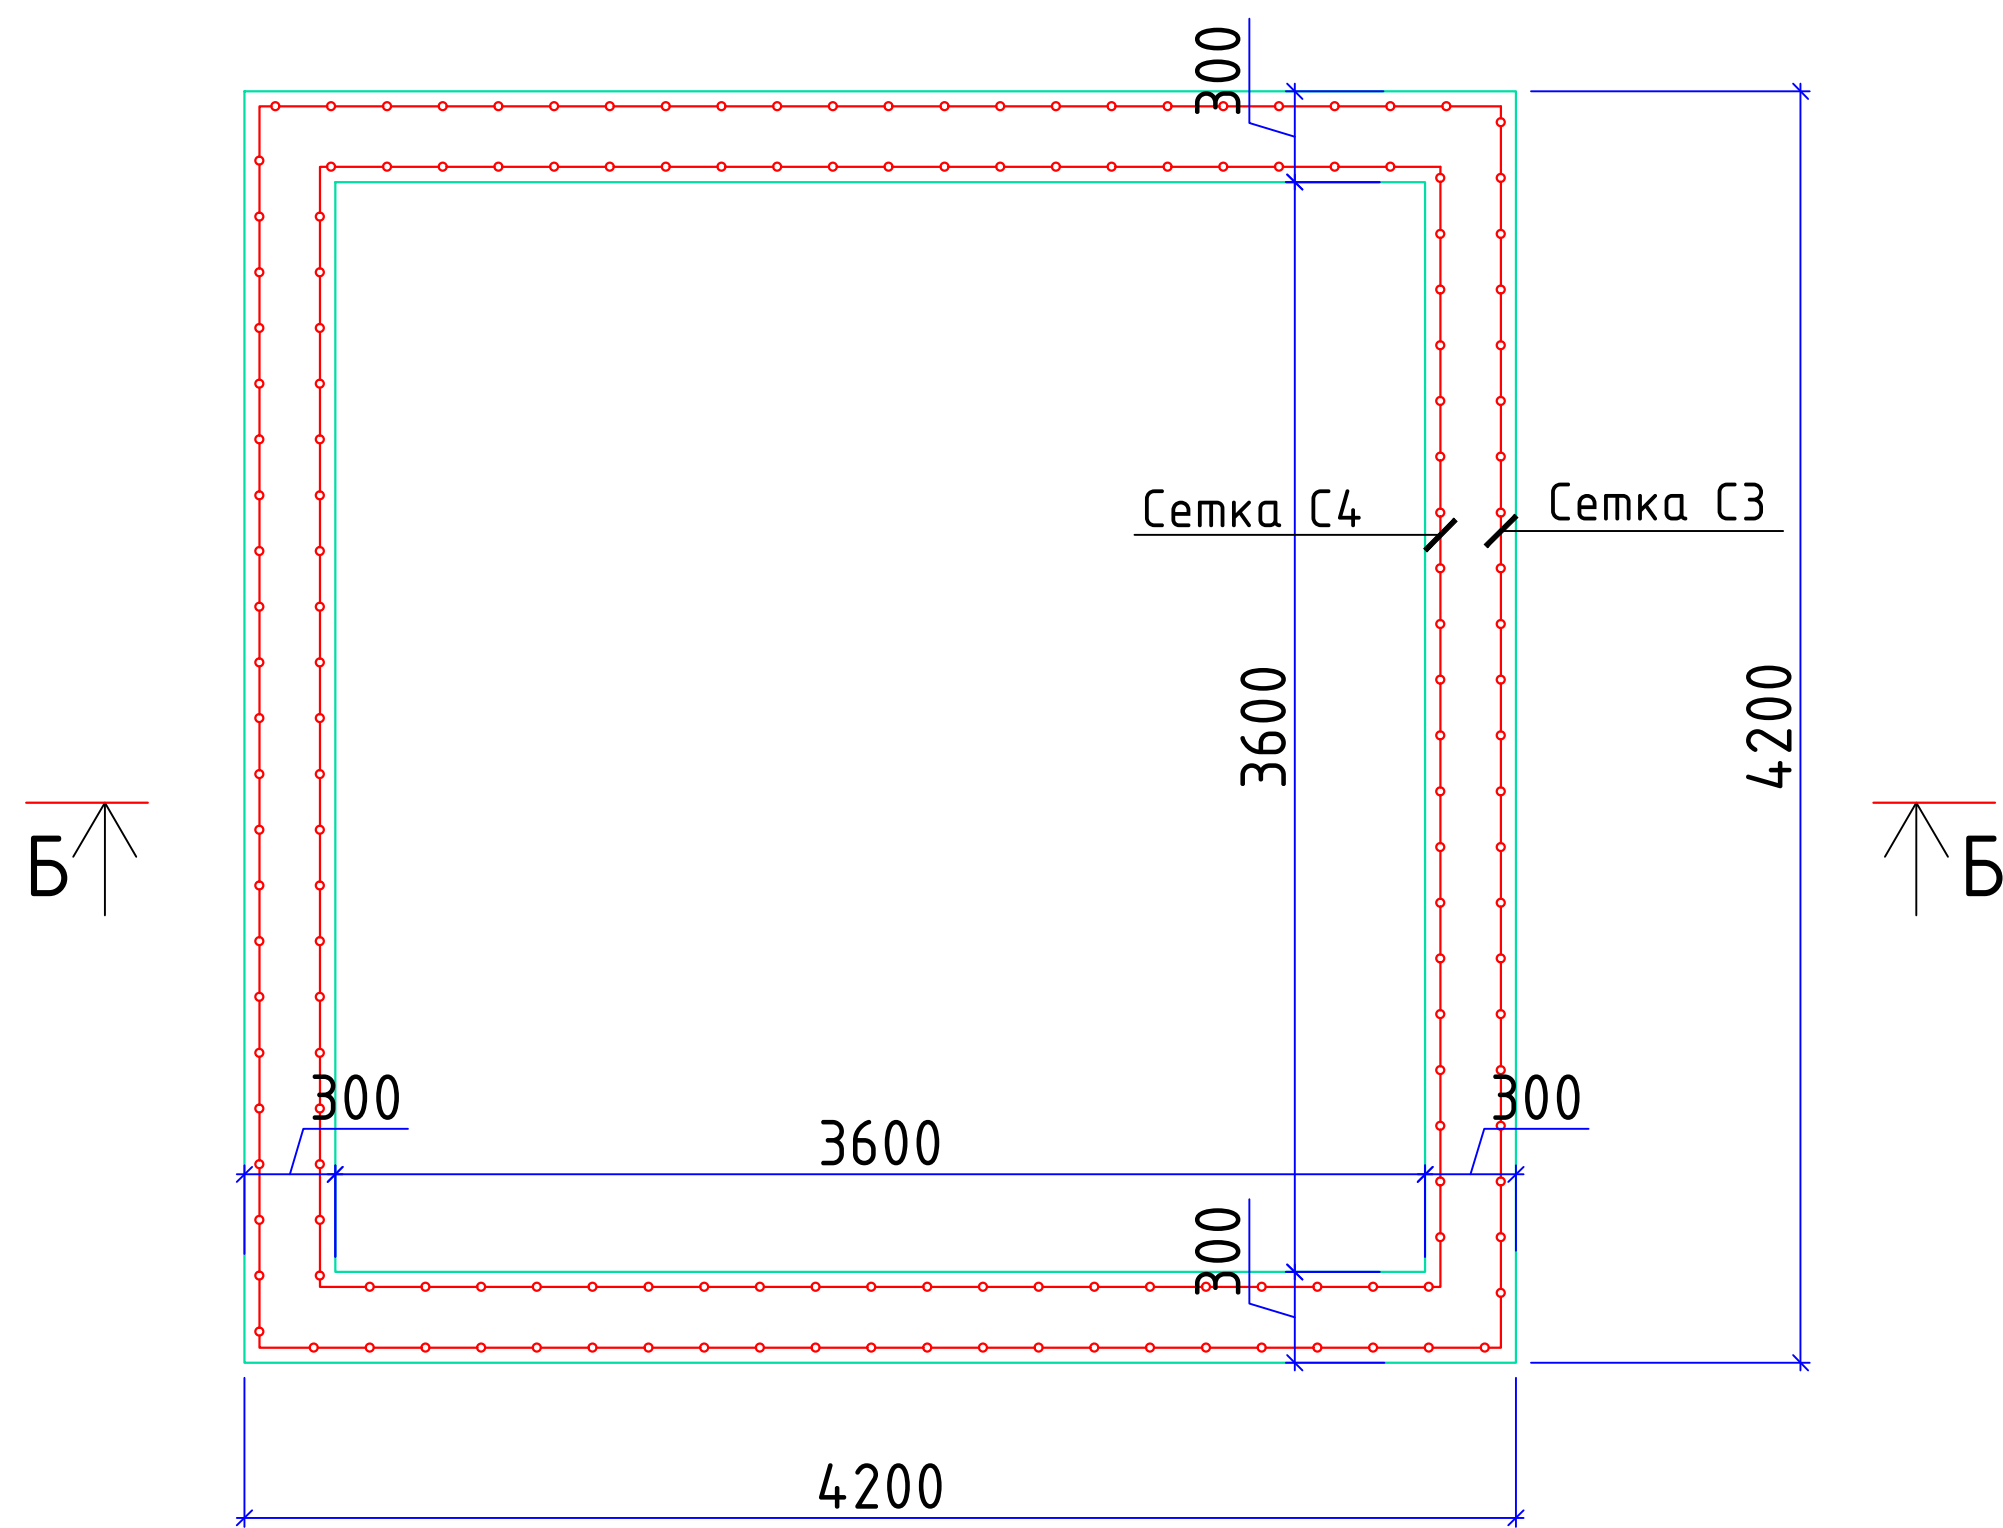

Армирование перекрытия выгреб

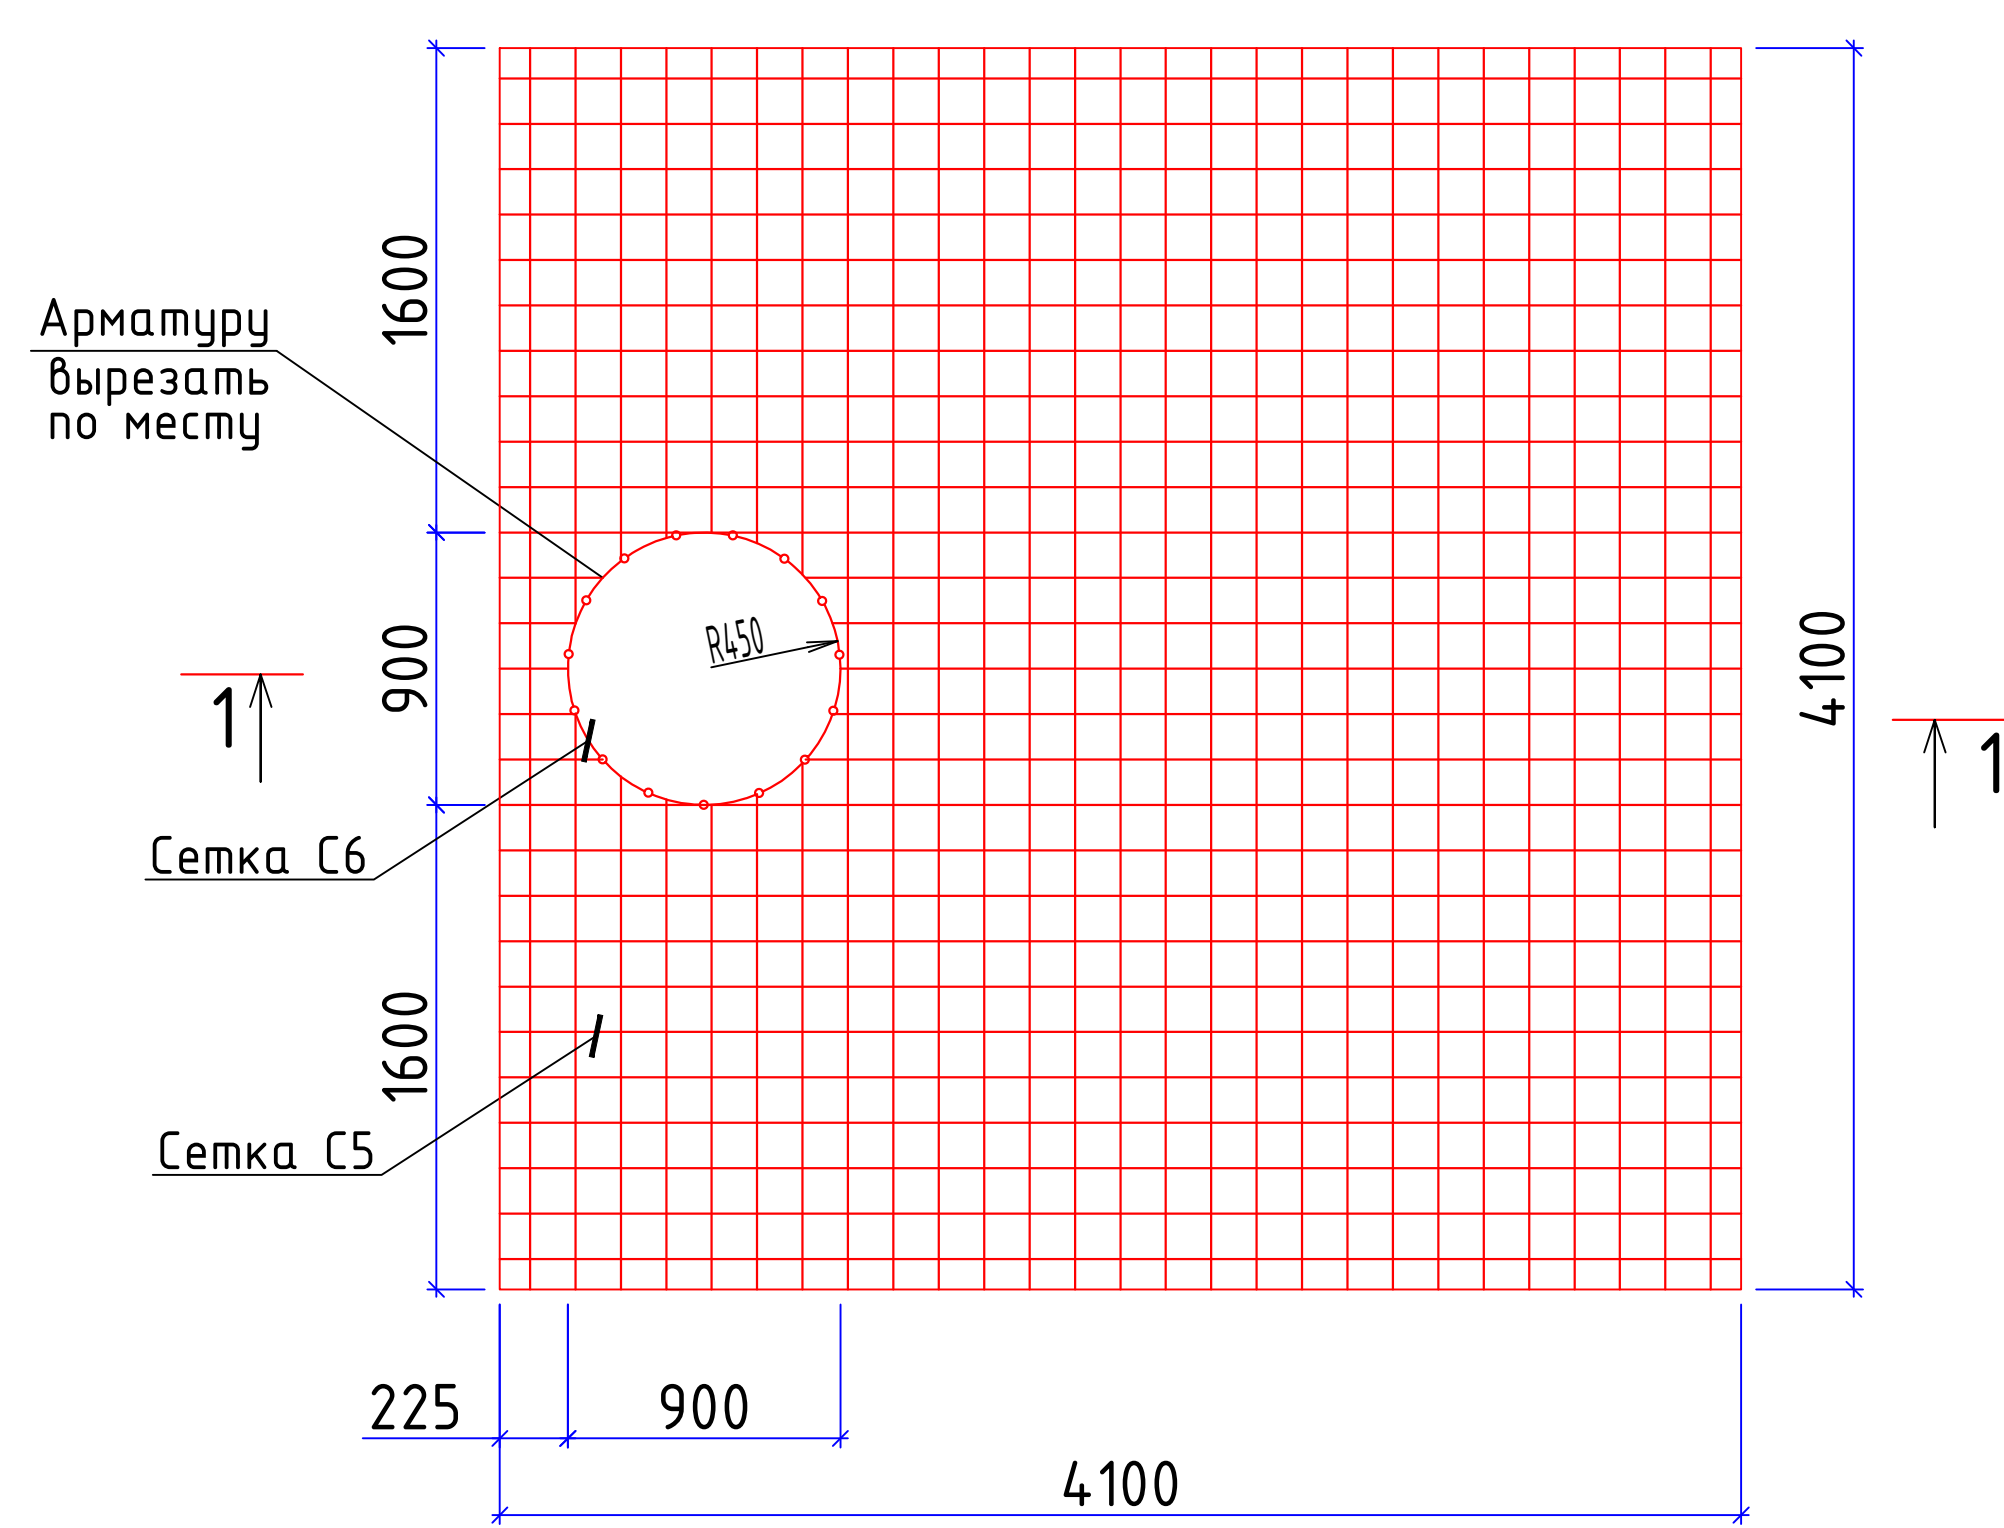

1-1

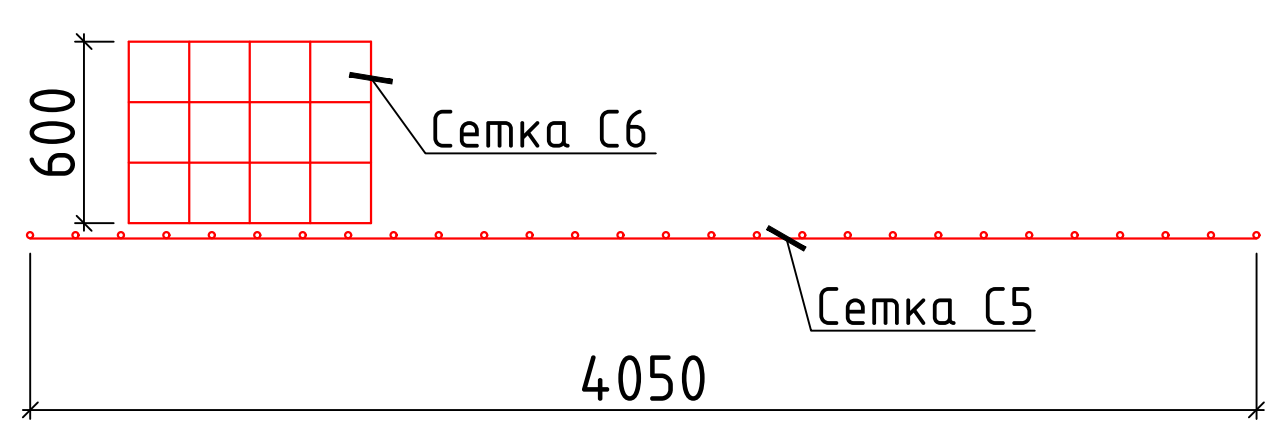

Рытье траншея	188.24	м2
Вывоз грунта	118.44	м2
Обратная засыпка	69.80	м2

						2026-y.	AC					
						Jizzax viloyati Sh.Rashidov tumani "Xalqobod" MFYdagi 19-son maktabni rekonstruksiya qilish (420 o'rintli yangi bino qurish va mavjud 834 o'rinni ta'mirlash)						
O'zg.	Dona	Var.	Buyur.	Imzo	Sana	Handaq 50 м3	Bosqich	Varaq	Varaqlar			
L.B.M	J. Lapasov						Ishchi loyiha	2	3			
Bajardi	D. Ziyatov											
Tekshirdi	I. Toshev											
						План, армирование перекрытия выгреб	 "TEXNO LOYIHA" MCHJ Jizzax 2026 y.					

