

AQ ning asosiy chizmalari ro'yxati.
(Ведомость чертежей основного комплекта АС)

Varoq (Лист)	Nomlanishi (Наименование)	Izoh (Примечание)
1	2	3
АС-1	Umumiy ma'lumot. (Общие данные.)	
АС-2	Металлическая ворота МВ-1	
АС-3	Металлическая ворота МВ-2	
АС-4	Металлический ограждение Мг-1	
АС-5	Ограждения панели	

Arxitektura

viy

rejalashtirish

yechimi

Reja bo'yicha binoning konstruksiyasi o'qlari bo'ylab o'lchamlari 52.5 m bo'lgan to'g'ri chiziq shaklida taqdim etilgan.

Yong'inga qarshi chora-tadbirlar

Loyiha Q.M.Q 2.08.02-96 va Sh.N.Q 2.01.02-04 amaldagi qurilish normalari va qoidalariga muvofiq ishlab chiqilgan.Kabellar va quvurlarni yotqizishda yong'inga chidamli materiallardan foydalanilgan.

Korroziyaga qarshi chora-tadbirlar

Qurilish inshootlarini korroziyadan himoya qilish QMQ 2.03.11-96 ga muvofiq amalga oshiriladi.

Chordog tomlarining yog'och konstruksiyalari yong'inga qarshi va antiseptik bilan chuqur singdirilishi kerak (kamida 75 kgs / m2 yog'och tuzlarini singdirish bilan).

Birlashtiruvchi metall qismlar va konstruksiyalar PF-020 astar GOST 18.186-79 bo'yicha 2 marta PF-115 emalli bo'yoq bilan qoplangan.

Qurilish maydonining xususiyatlari.

Qurilish-iqlim zonasi – II

Normativ shamol bosimi –0,38 kPa

Normativ qor yuki –0,50kPa

Funksional yong'in xavfi sinfi – F3

Konstruktiv yong'in xavfi sinfi – C1

Tuproq sharoitini hisobga olgan holda qurilish maydonining seysmikligi – 7 ball

Tuproqlar – cho'kuvchan emas

G'isht ishlari toifasi – P50

Qishning taxminiy harorati –19C

Ishchi chizmalarning asosiy ro'yhati (Основной перечень рабочих чертежей)

Belgilanishi (Обозначение)	Nomlanishi (Наименование)	Izoh (Примечание)
AQ (АС)	Arxitektura-qurilish yechimi (Архитектурно-строительные решения)	
AY (АР)	Arxitektura viy yechim (Архитектурные решения)	
TBK (КЖ)	Temirbeton konstruksiyalar (Конструкции железобетонные)	
EQ (ЭО)	Elektronika qismi (Электроосвещение)	
ISh (ОВ)	Isitish tizimi va shamollatish (Отопление, вентиляция и кондиционирование воздуха)	
SO (БК)	Suv ta'minoti va oqava suv (Водопровод и канализация)	
AS (СС)	Aloqa va signallar sistemasi (Связь и сигнализация)	

Loyiha quyidagi me'yoriy hujjarlar asosida amalga oshirildi:

QMQ 2.03.10-19 "Tomlar va tomqoplamalar"

QMQ 2.01.07-96 "Yuklar va ta'sirlar"

QMQ 2.03.01-96 "Beton va temirbeton konstruksiyalar"

QMQ 2.01.03-19 "Zilzilaviy hududlarda qurilish"

QMQ 2.03.11-96 "Qurilish konstruksiyalarini korroziyadan himoya qilish"

QMQ 2.03.05-97 "Po'lat qurilmalar lohilashtirishning me'yorlari"

QMQ 1.03.04-97 "Namunaviy loyilashga doir yo'riqnoma"

QMQ 2.02.01-98 "Bino va inshootlar zaminlari"

QMQ 3.03.01-98 "Yuk ko'taruvchi va to'suvchi konstruksiyalar"

QMQ 3.04.02-97 "Qurilish konstruksiyalarini va inshootlarini korroziyadan himoyalash"

QMQ 2.03.07-98 "Tosh va o'zaktosh qurilmalar"

QMQ 3.03.02-98 "Metall konstruksiyalar ishlab chiqarish va ishlarni qabul qilish qoidalari"

QMQ 3.01.02-00 "Bino va inshootlar zaminlari"

Loyihaning ushbu bo'limi amaldagi qurilish normalari va qoidalariga muvofiq ishlab chiqilgan va binoning ekspluatatsiyasi vaqtida yong'in xavfsizligini ta'minlash bo'yicha chora-tadbirlarni nazarda tutadi.

Loyiha bosh muhandisi



J. Lapasov




						2026-y.	АС		
						Jizzax viloyati Sh.Rashidov tumani "Xalqobod" MFYdagi 19-son maktabni rekonstruksiya qilish (420 o'rinli yangi bino qurish va mavjud 834 o'rinni ta'mirlash)			
O'zg.	Dona	Var.	Buyur.	Imzo	Sana	Tashqi to'siqlar va darvoza	Bosqich	Varaq	Varaqlar
Bosh Muh.	J. Lapasov						Ishchi loyiha	1	6
Bajardi	J. Narzullayev								
Tekshirdi	I. Toshev					Umumiy ma'lumot. (Общие данные.)		"TEXNO LOYIHA" MCHJ Jizzax 2026 y.	



Схема расположения
ограждения



- Здание и сооружение
- Глухой ограждение проект
- Металлическое ограждение
- Глухой ограждение сущ

Ведомость малых форм архитектуры				
№	Условное изображение	Наименование	Кол-во шт. п.м.	Обозначение типового проекта.
1		Пожарный щит и ящик для песка с набором огнетушители	6 шт.	по ГОСТ 12.4.009-83)
2		Металлический ограждения	165,0п.м	По проекту (AC)
3		Глухой ограждения (панельная)	248,0п.м	По проекту (AC)
4		Металлический ворота (4,5м)	1 шт.	По проекту (AC)
5		Металлический ворота и калитка	1 шт.	По проекту (AC)

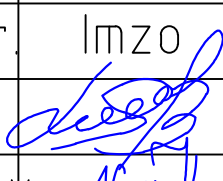 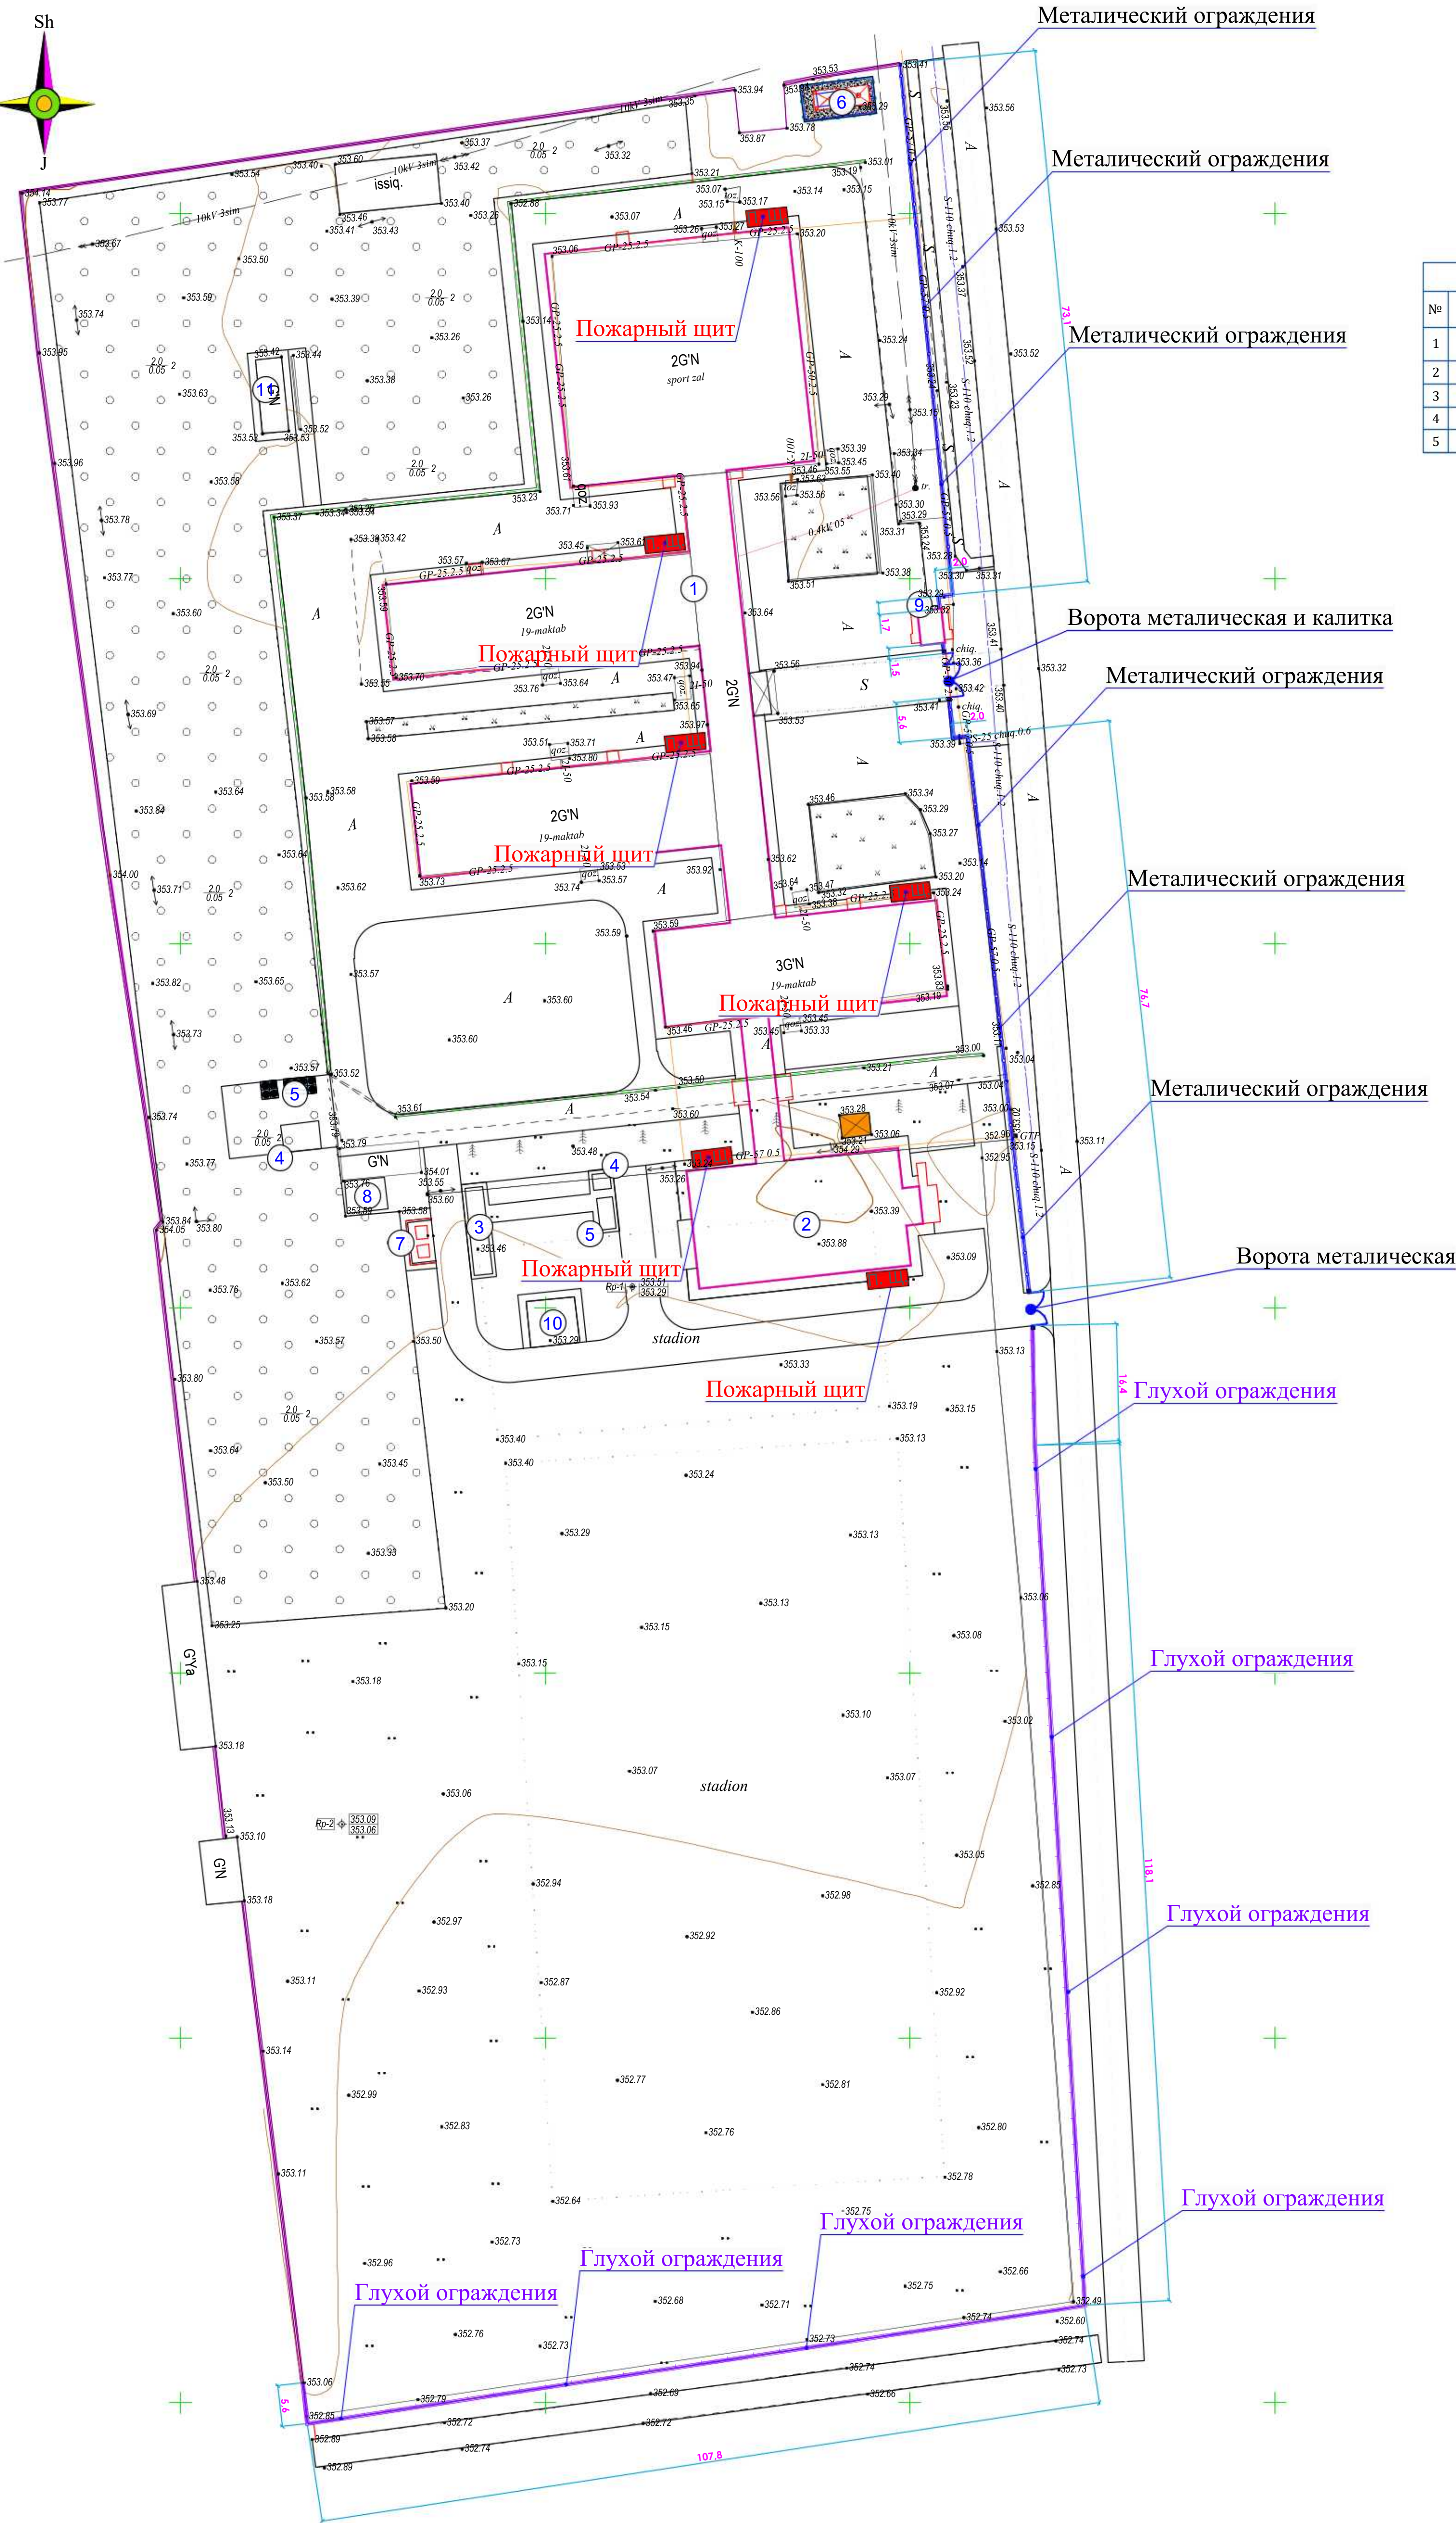


2026-г.					AC		
Jizzax viloyati Sh.Rashidov tumani "Xalqobod" MFYdagi 19-son maktabni rekonstruksiya qilish (420 o'rinli yangi bino qurish va mavjud 834 o'rinli ta'mirlash)							
O'zgi Dona	Var:	Buyur	Imzo	Sana	Tashqi to'siqlar va darvoza	Bosqich	Varaqlar
Bosh Muh	J. Lapasov					2	6
Bajardi	J. Narzullayev						
Tekshirdi	I. Toshev						
Схема расположения ограждения					"ТЕХНО ЛОЙИHA" МЧЖ Jizzax 2026 y.		

Металлическая ворота МВ-2

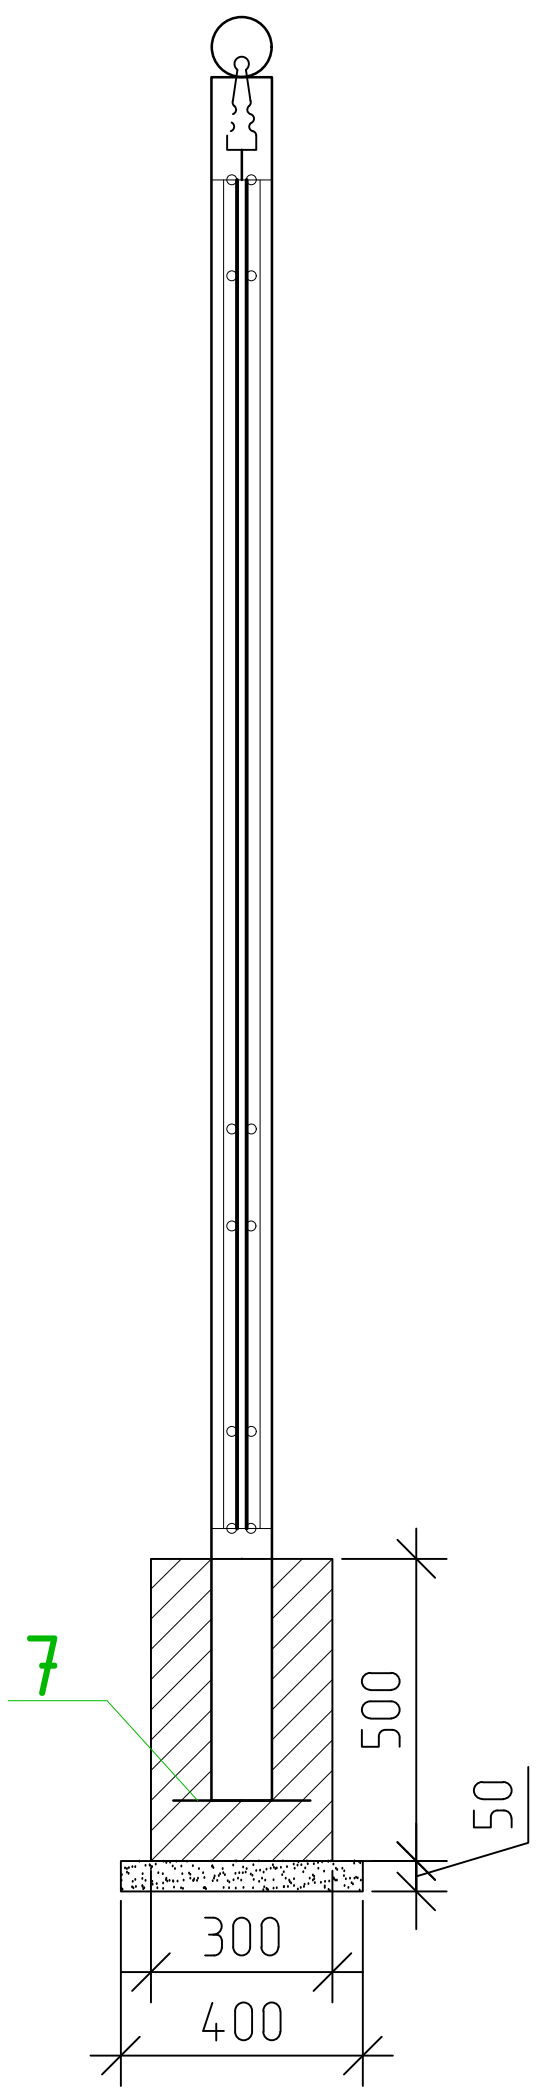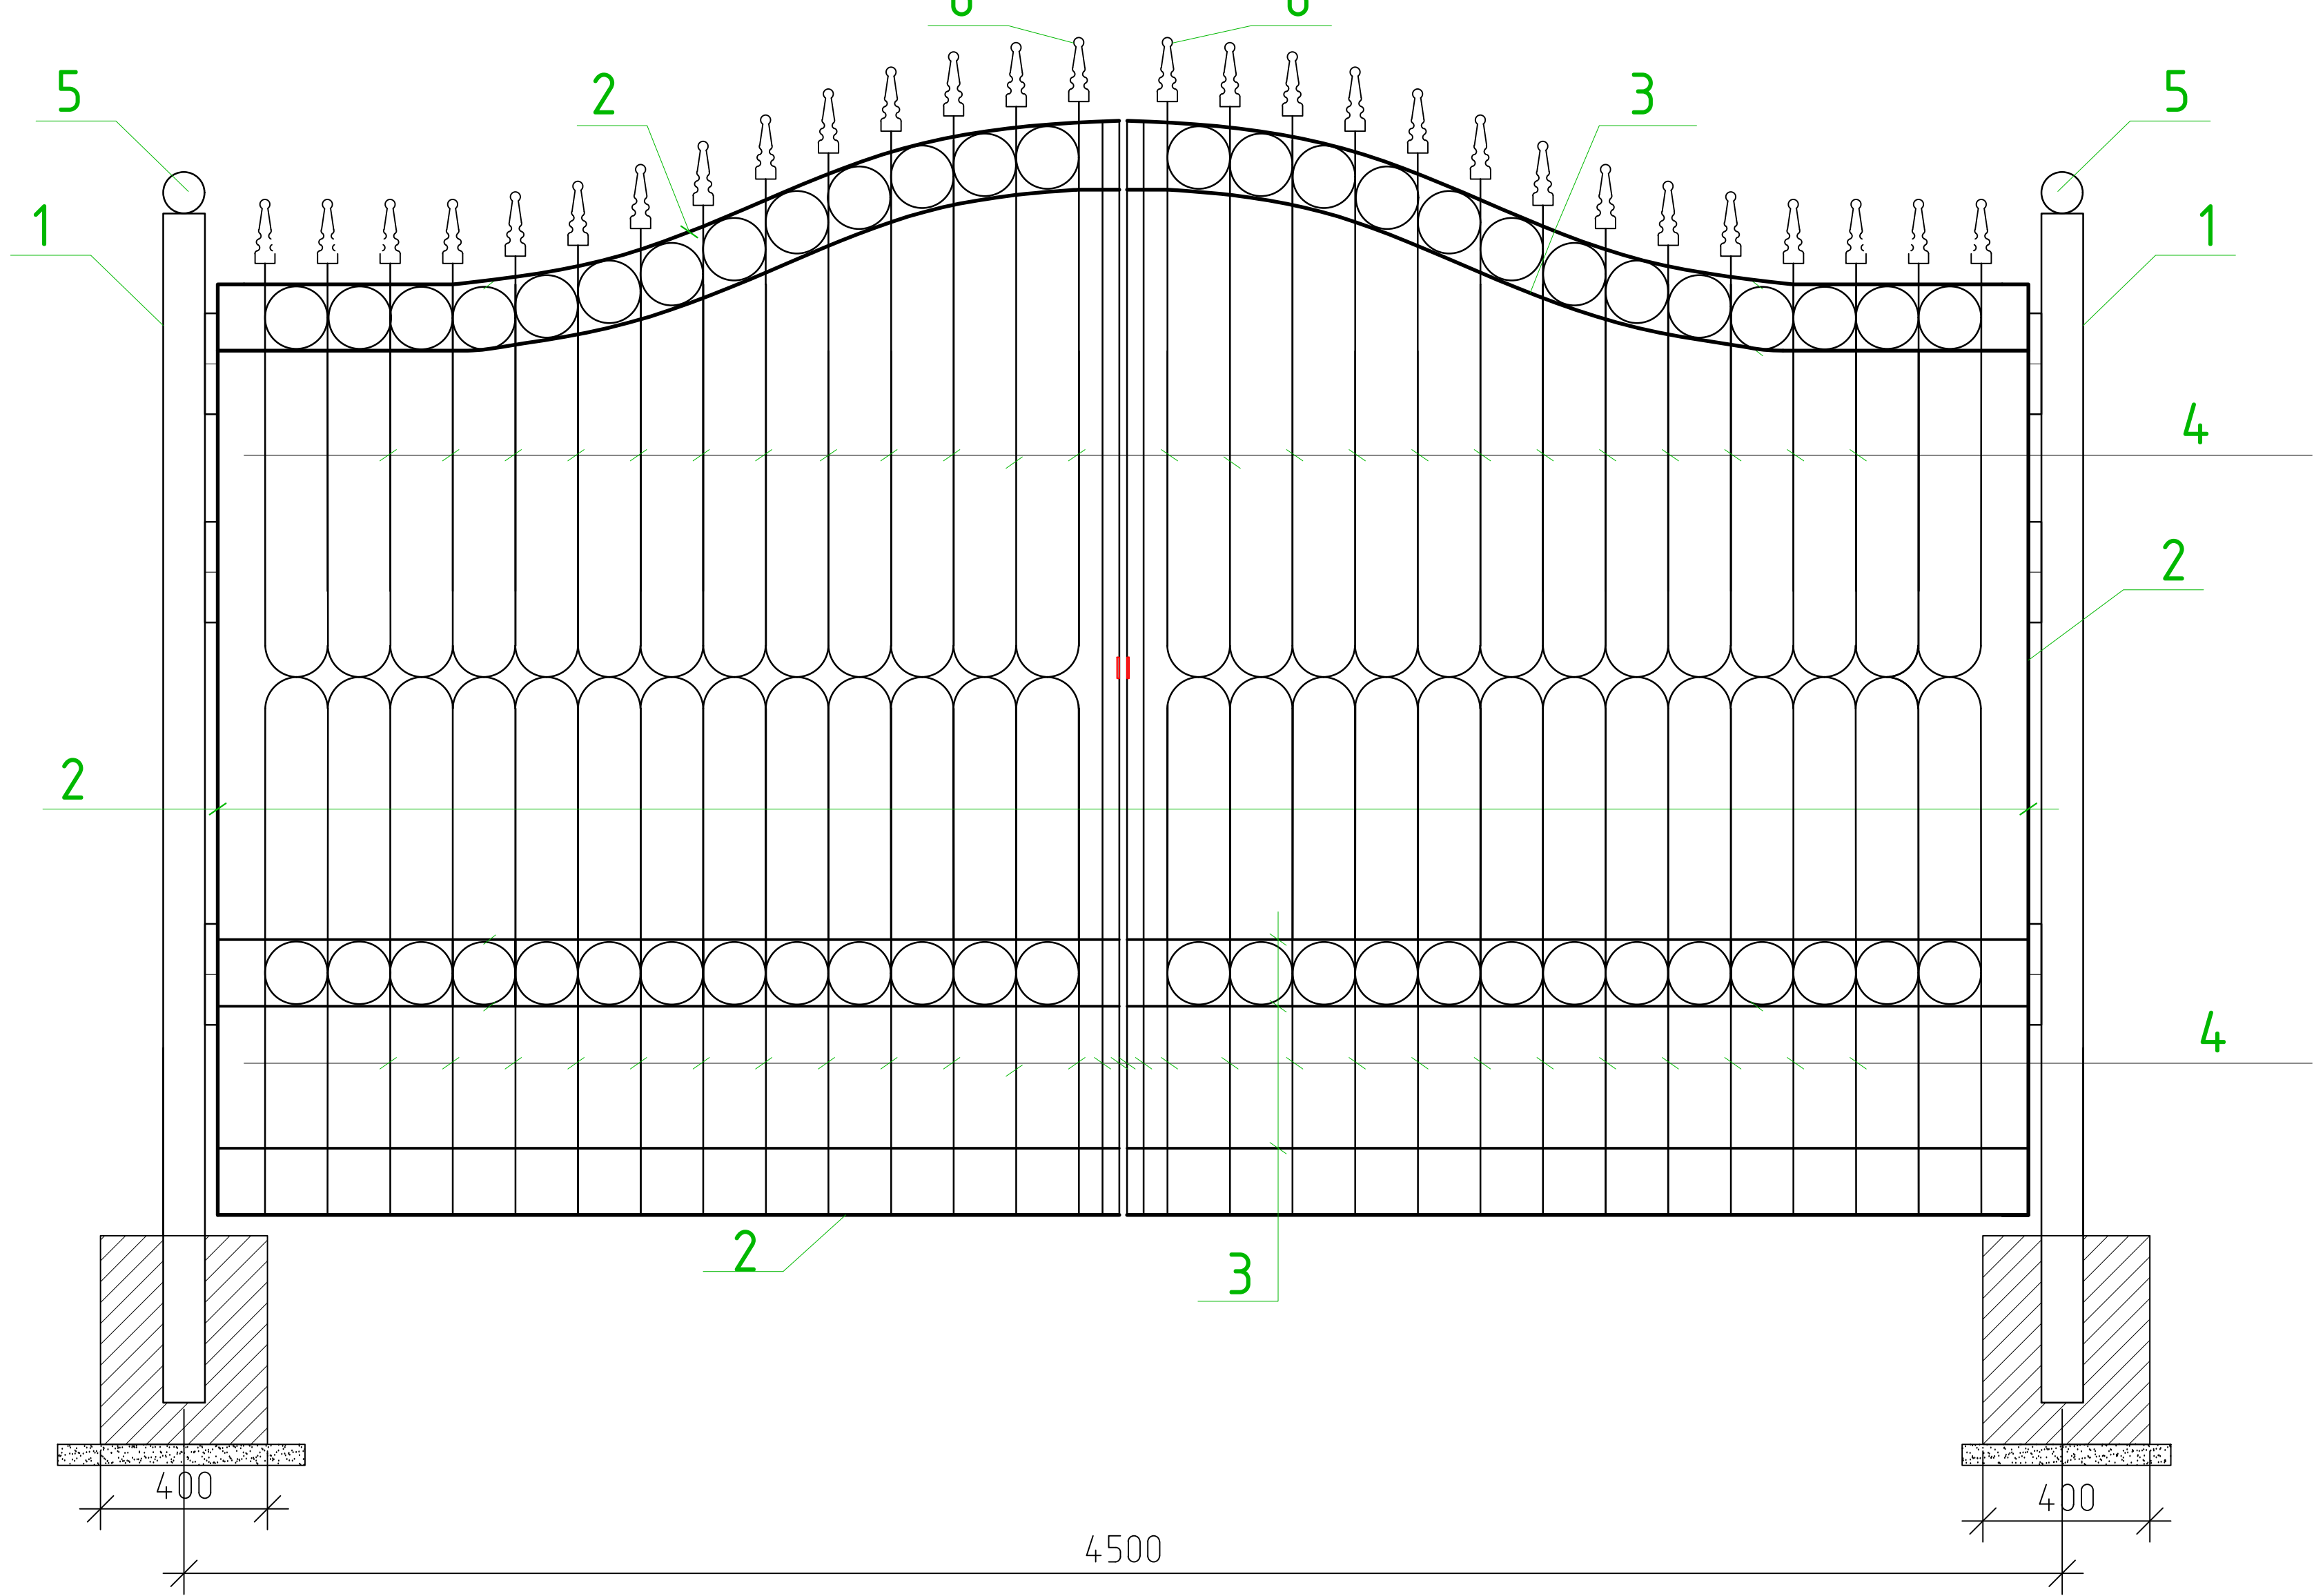


Materiallar sarfi jadvali (Ведомость расхода материалов)

Tur (Марка)	Belgilanishi (Обозначение)	Nomlanishi (Наименование)	Soni (Кол.)	Og'irligi (Массаед.к (Примечани з))	Izoh (Примечани е)
		Metall darvoza-1 (Металлическая ворота-1)	1		
		Фундамент			
		Рытье траншея			0.19 м³
		Щебеночная подготовка толш. -100мм			0.32 м²
		Обратная засыпка			0.06 м²
		Бетон кл. В15			0.16 м³
		Ворота			
1		Профил квадратный 80x80x4мм L=2850мм	2	26.29	52.57 кг
2		Профил квадратный 40x40x3мм L=п.м	13.2	3.30	43.56 кг
3	ГОСТ 2591-88	Перилла (стальной квадратный) □20x20 L=п.м	17.40	3.14	54.64 кг
4		Стальной квадратный □10x10 L=п.м	112,00	0.78	87.36 кг
5		Заглушка на столб (шар)	2		
6		Пика (металл)	28		
7		Арм. Ø12 мм А3 L=240мм	8	0.21	1.70 кг
8	Петля	Ø20 мм L=200мм шт.	12	0.49	5.93 кг

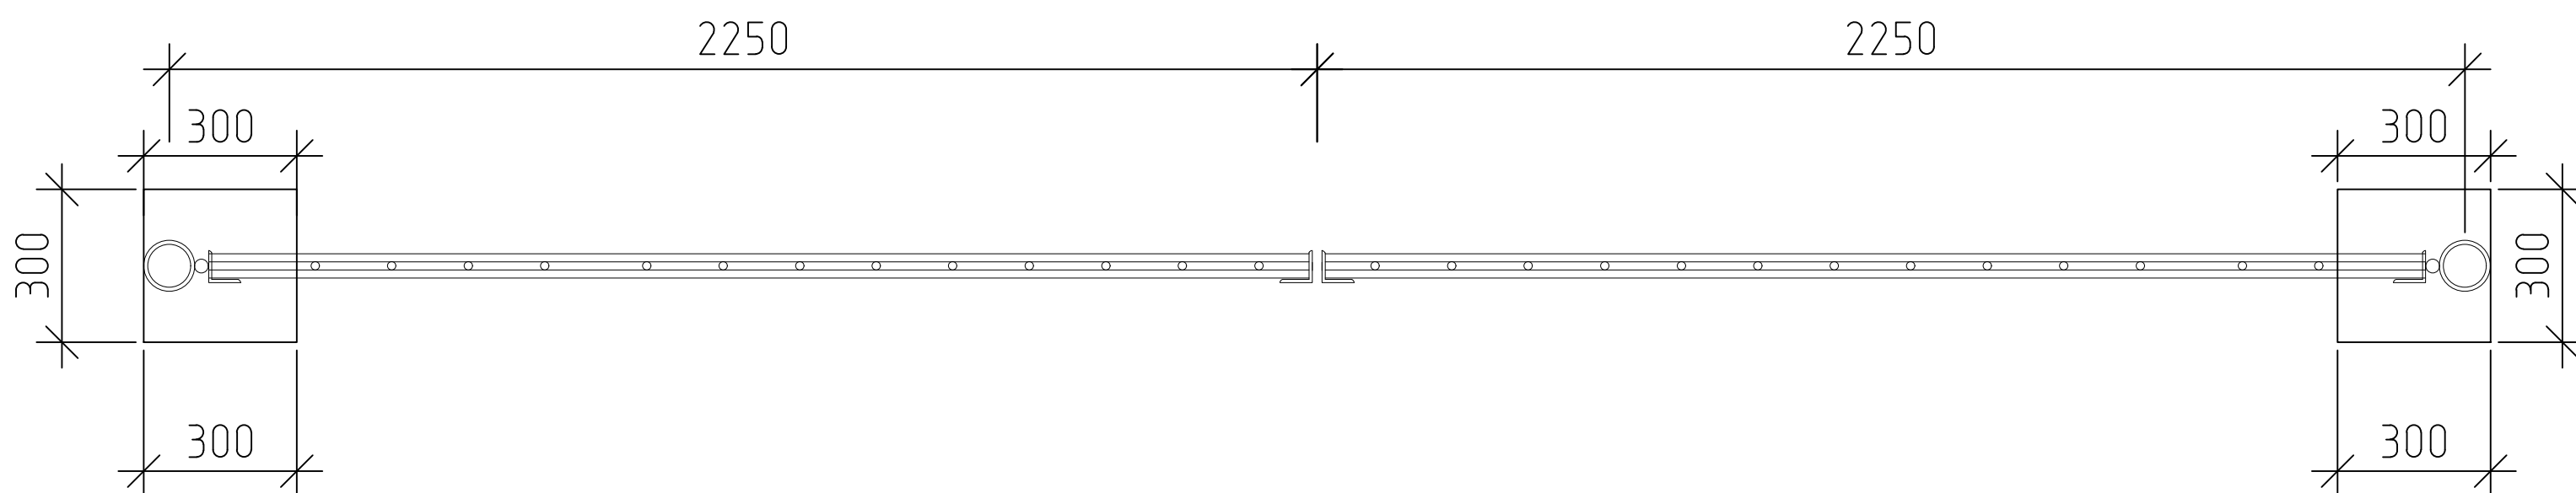


						2026-y.				AC	
						Jizzax viloyati Sh.Rashidov tumani "Xalqobod" MFYdagi 19-son maktabni rekonstruksiya qilish (420 o'rinni yangi bino qurish va mavjud 834 o'rinni ta'mirlash)					
O'zg	Dona	Var.	Buyur	Imzo	Sana	Tashqi to'siqlar va darvoza	Bosqich	Varaq	Varaqlar		
Bosh Muh.	J. Lapasov						Ishchi loyiha	3	6		
Bajardi	J. Narzullayev										
Tekshirdi	I. Toshev										
						Металлическая ворота МВТ-1		"TEXNO LOYIHA" MCHJ Jizzax 2026 y.			

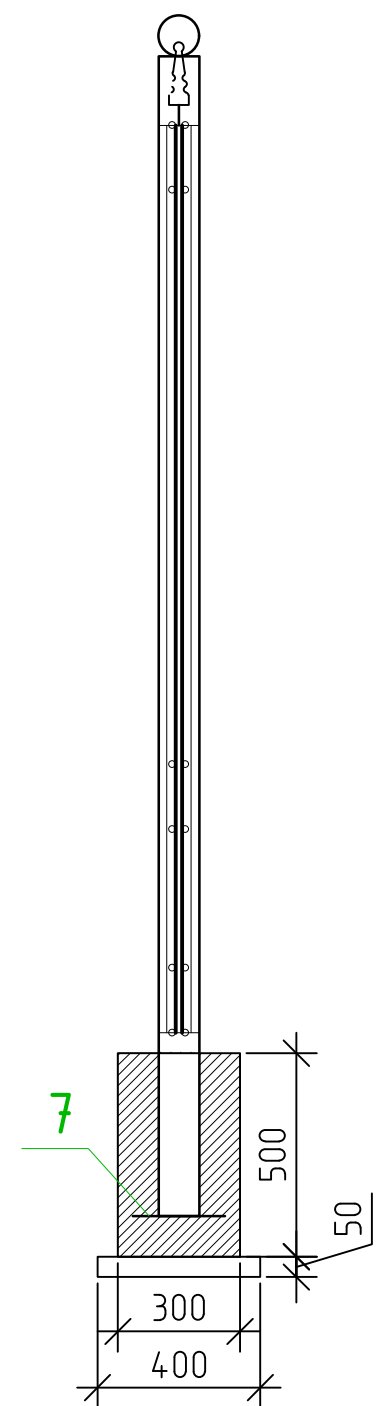

Materiallar sarfi jadvali (Ведомость расхода материалов)


Tur (Марка)	Belgilanishi (Обозначение)	Nomlanishi (Наименование)	Soni (Кол.)	Og'irligi (Масса, кг) (Примечание)	Izoh
		Металлическая ворота Мб-2	1		
		Фундамент			
		Рытье траншея			0.29 м³
		Щебеночная подготовка толщ. -100мм			0.48 м²
		Обратная засыпка			0.09 м²
		Бетон кл. В15			0.24 м³
		Ворота			
1		Профил кбддратный 80x80x4мм L=2850мм	3	26.29	78.86 кг
2		Профил кбддратный 40x40x3мм L=п.м	13.2	3.30	43.56 кг
3	ГОСТ 2591-88	Перилла (стальной кбддратный) □20x20 L=п.м	17.40	3.14	54.64 кг
4		Стальной кбддратный □10x10 L=п.м	112.00	0.78	87.36 кг
5		Заглушка на столб (шар)	3		
6		Пика (металл)	37		
7		Арм. Ø12 мм А3 L=240мм	6	0.21	1.28 кг
8	Петля	Ø20 мм L=200мм шт.	9	0.49	4.45 кг

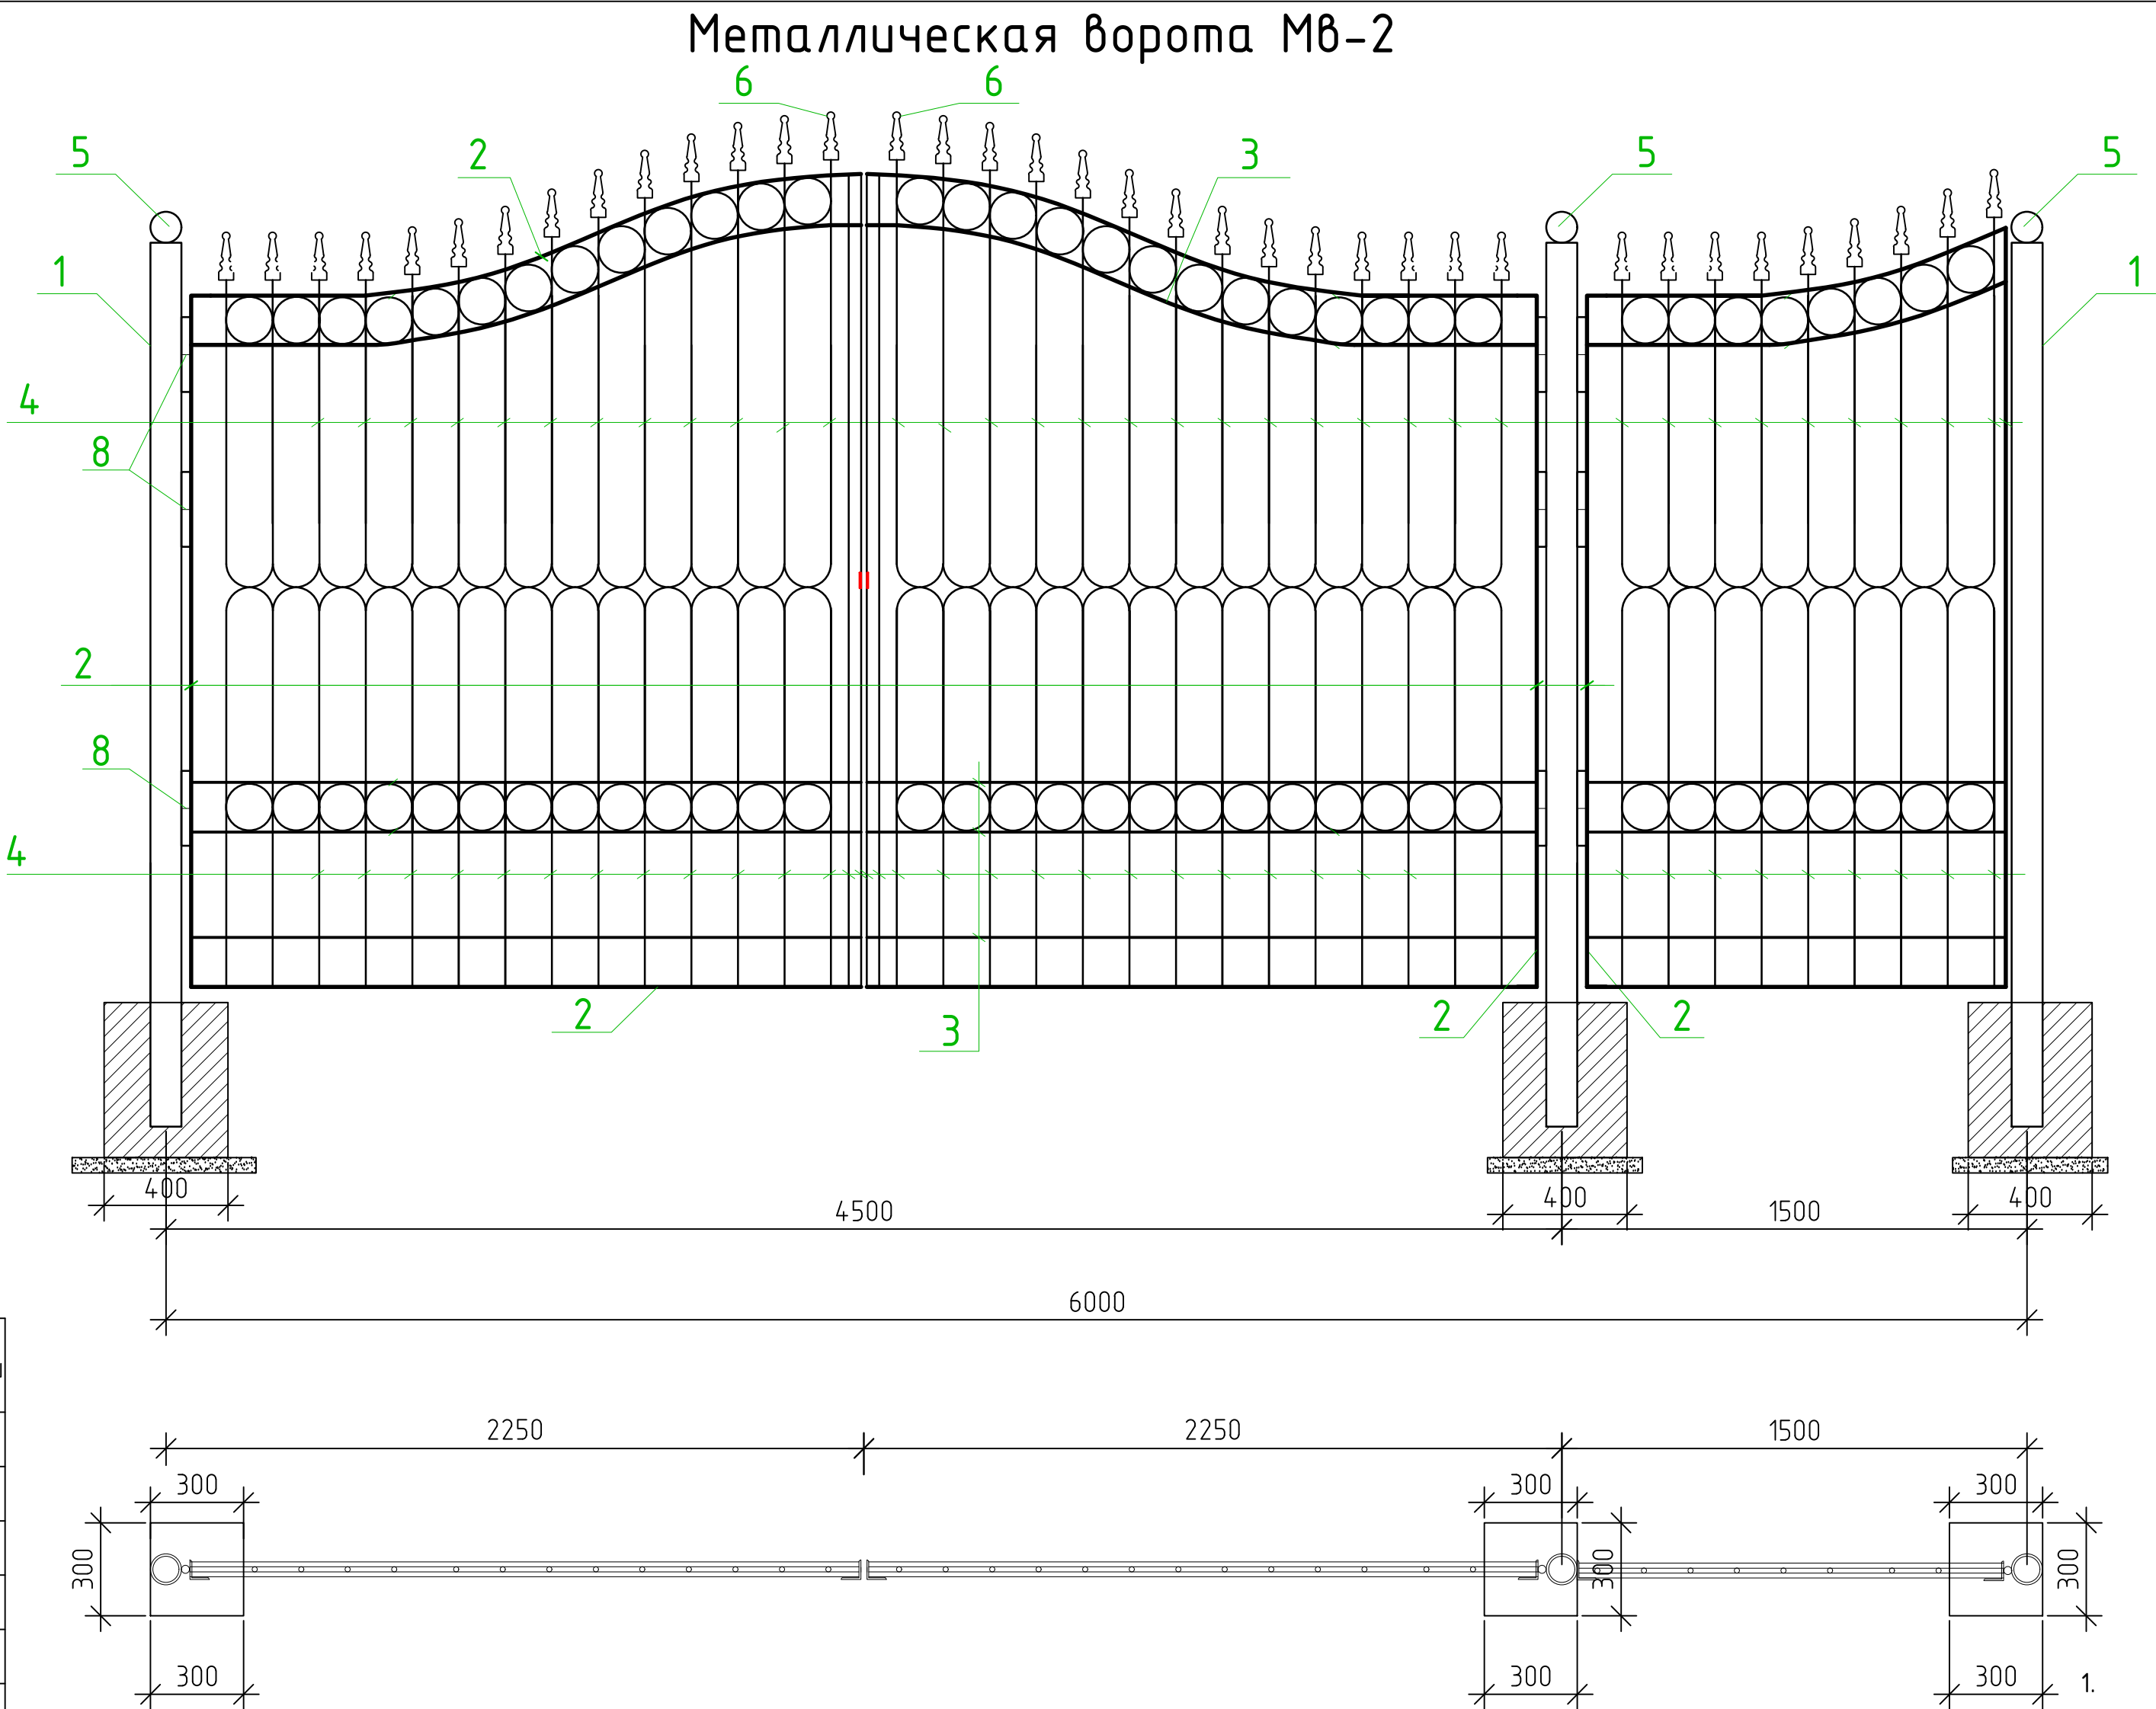

Спецификация расхода стали на калитку.

Калитка МК-1 (расход на 1шт.; всего 2шт.)						
2	ГОСТ 8639-82	□40x40x3	L _{п.м} = 7.4	1	31.82	31.82
3	Перилла (стальной кбддратный) □20x20	L=п.м	L _{п.м} = 5.4	1	16.96	16.96
4	Стальной кбддратный □10x10	L=п.м	L _{п.м} = 30.73	3	0.08	0.23
6	Пика (металл)			9		


Металлические калитка МК-1

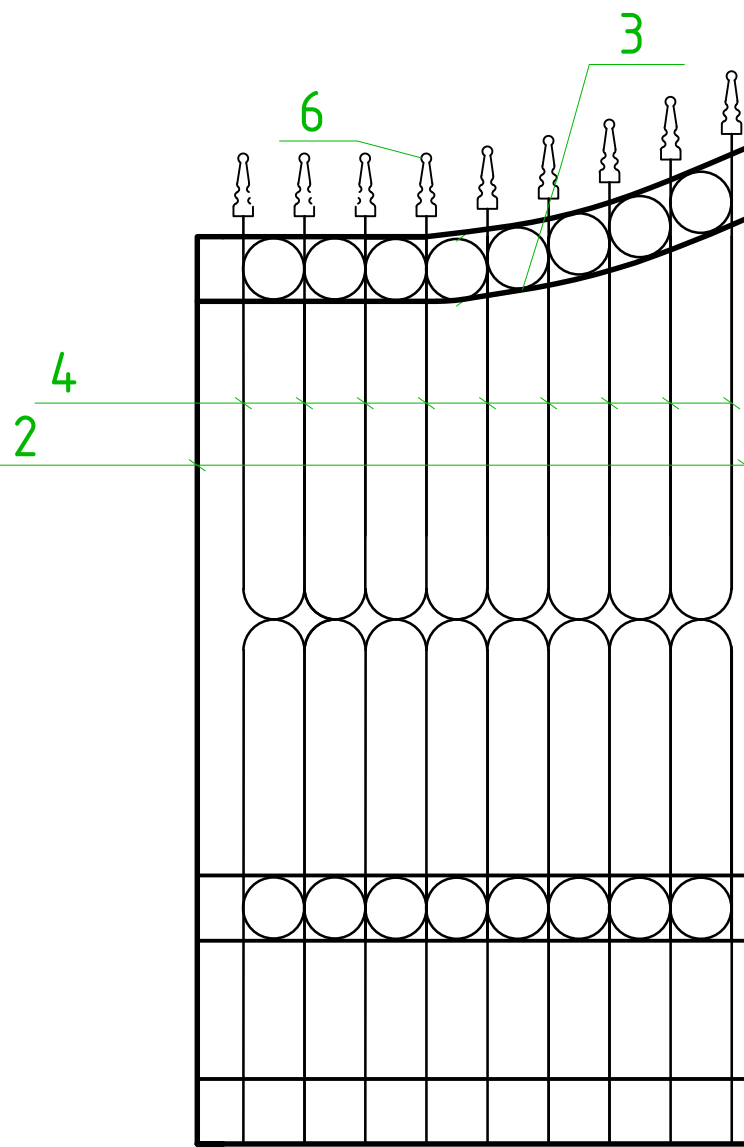


Примечание:
1. Соединения металлических элементов сварные. Сварку производить электродами типа Э42А по ГОСТ 9764-75* сплошным швом толщиной 6 мм.
2. Металлические изделия после изготовления огрунтовать ГФ-030 или ФЛ-02К - 36.5м2

						2026-y.	AC				
						Jizzax viloyati Sh.Rashidov tumani "Xalqobod" MFYdagi 19-son maktabni rekonstruksiya qilish (420 o'rinni yangi bino qurish va mavjud 834 o'rinni ta'mirlash)					
O'zg	Dona	Var.	Buyur	Imzo	Sana	Tashqi to'siqlar va darvoza	Bosqich	Varaq	Varaqlar		
Bosh Muh.	J. Lapasov						Ishchi loyiha	4	6		
Bajardi	J. Narzullayev						Металлическая ворота Мб-2		"TEXNO LOYIHA" MCHJ Jizzax 2026 y.		
Tekshirdi	I. Toshev										

Металлический ограждения ОГ-1

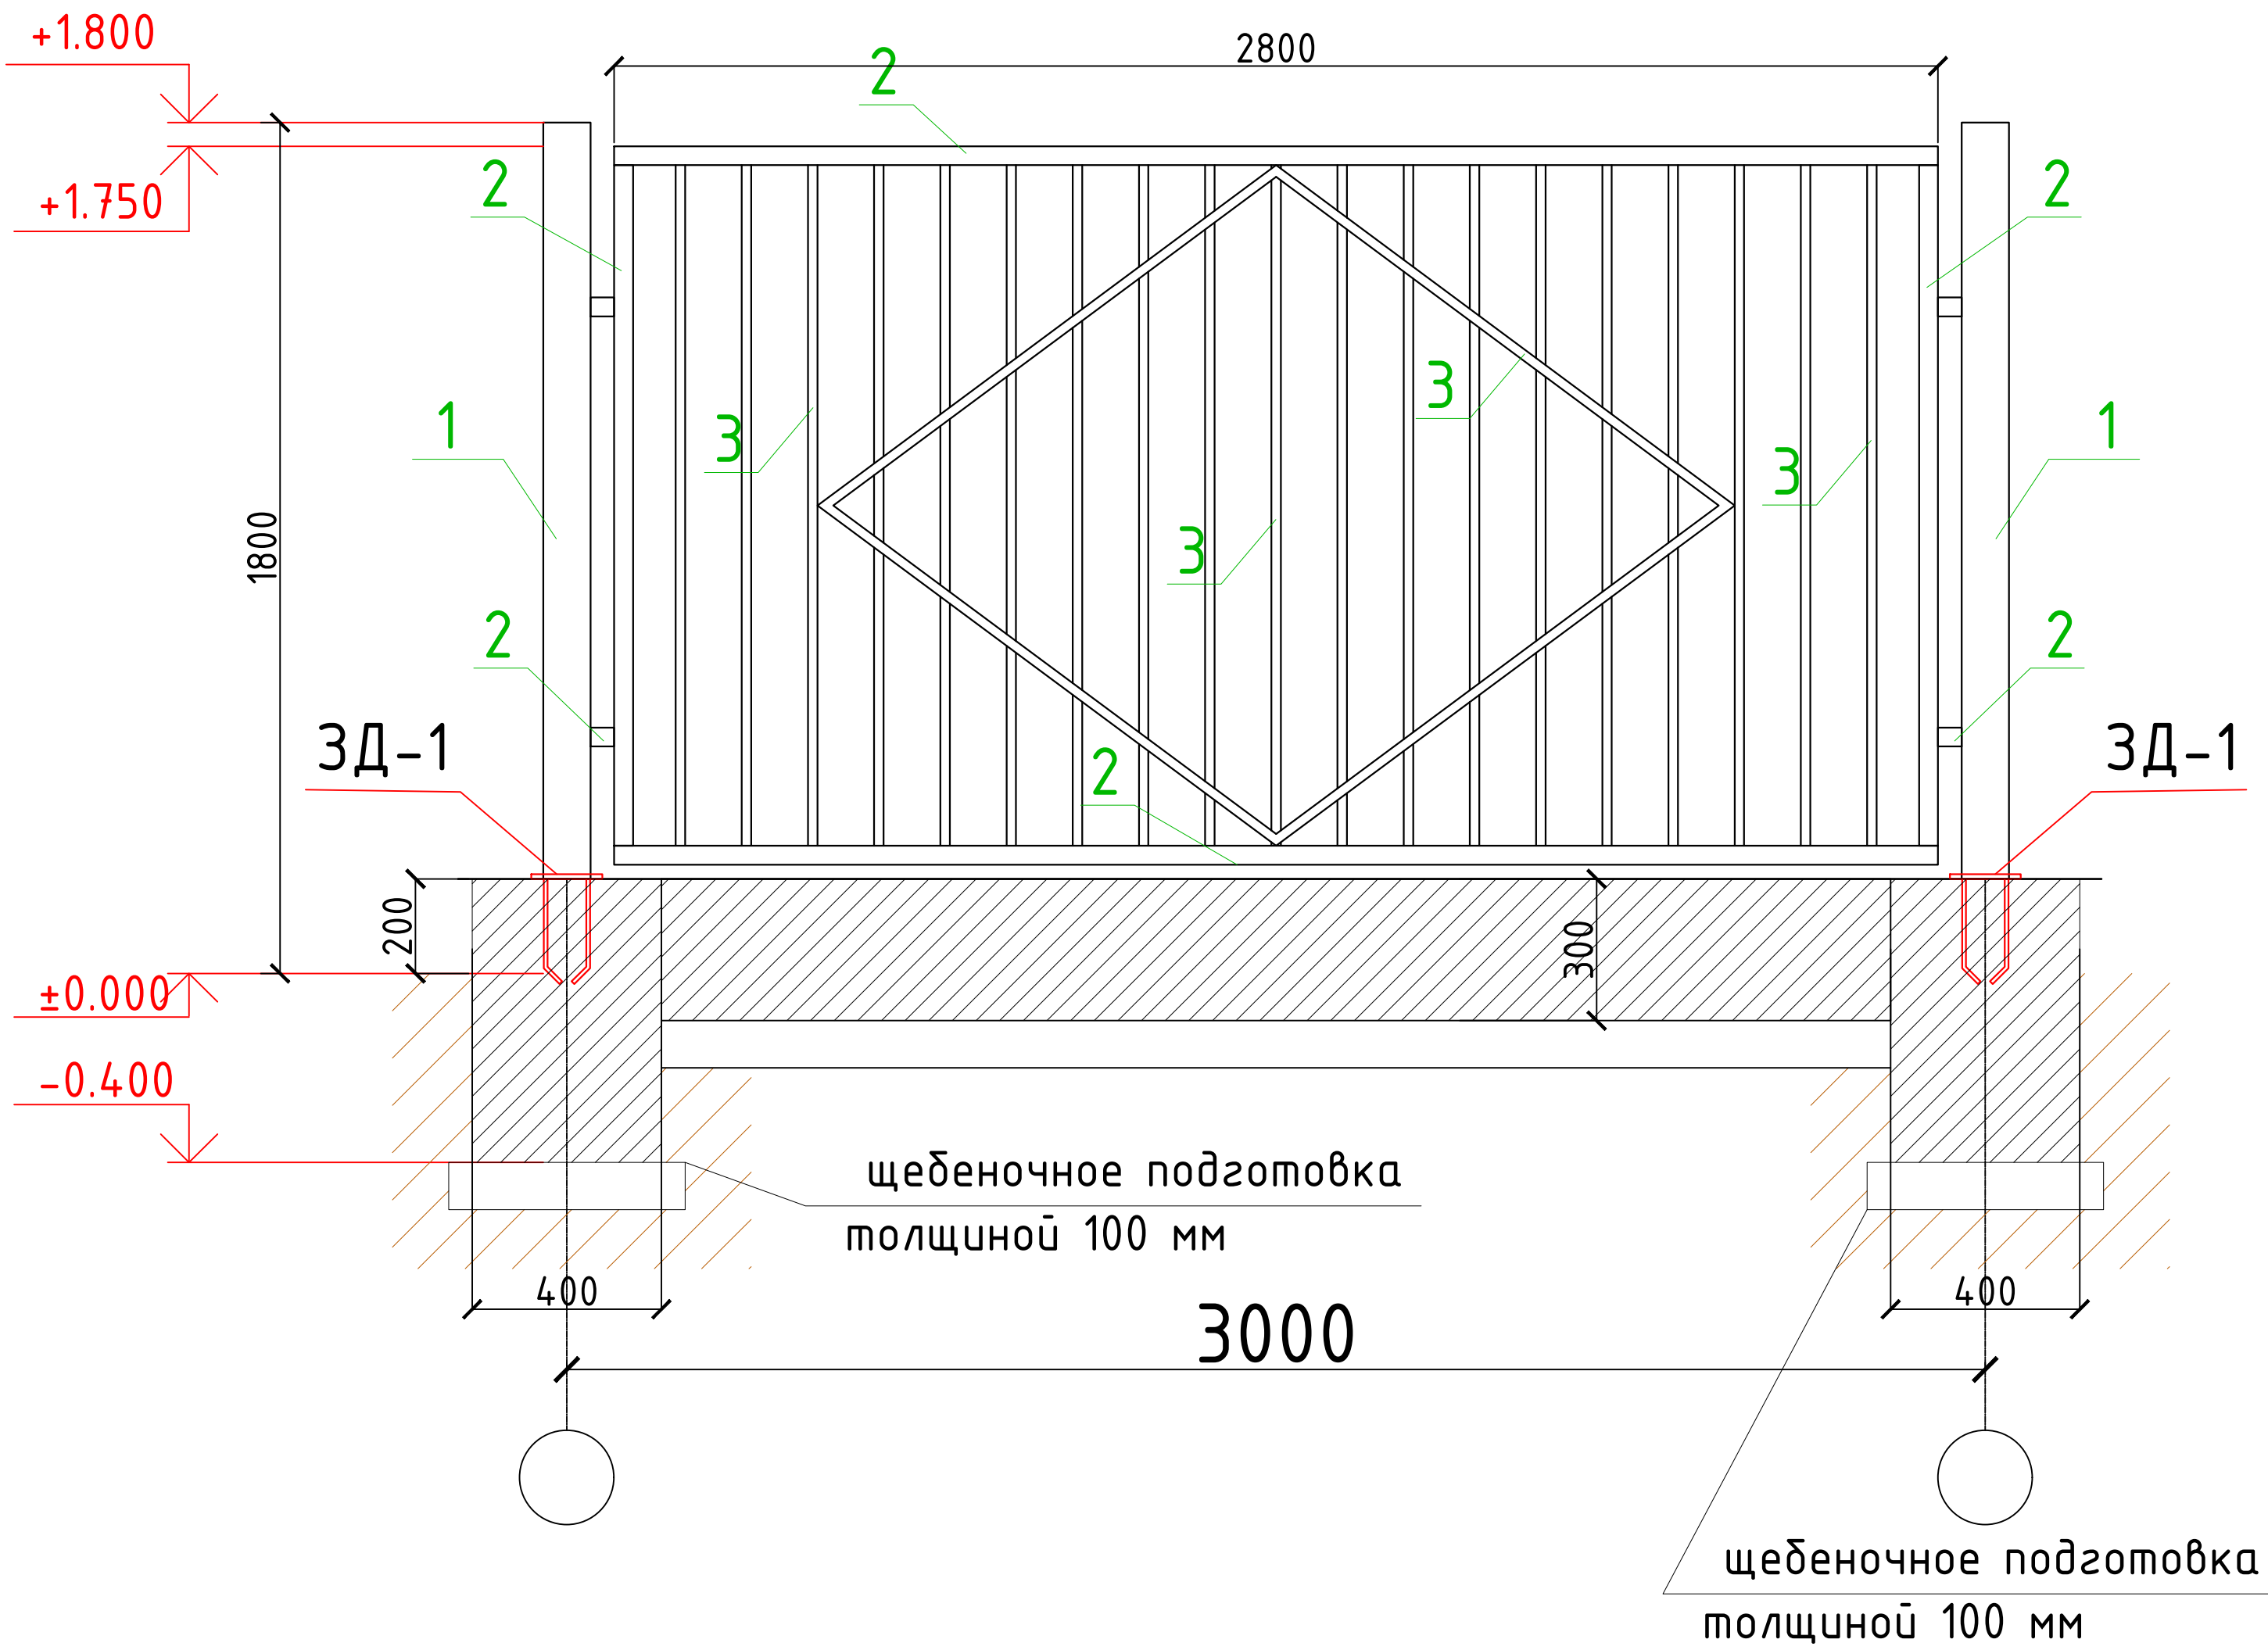

Закладная деталь ЗД-1

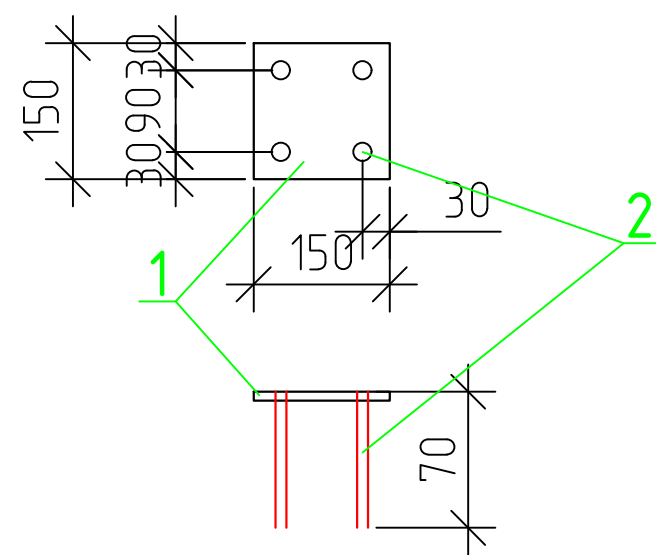



Примечание:

1. Соединения металлических элементов сварные. Сварку производить электродами типа Э42А по ГОСТ 9764-75* сплошным швом толщиной 6 мм.
2. Металлические изделия после изготовления огрунтовать ГФ-030 или ФЛ-02К.

Materiallar sarfi jadvali (Ведомость расхода материалов)


[illegible]

Ограждения панели (2.05п.м.)

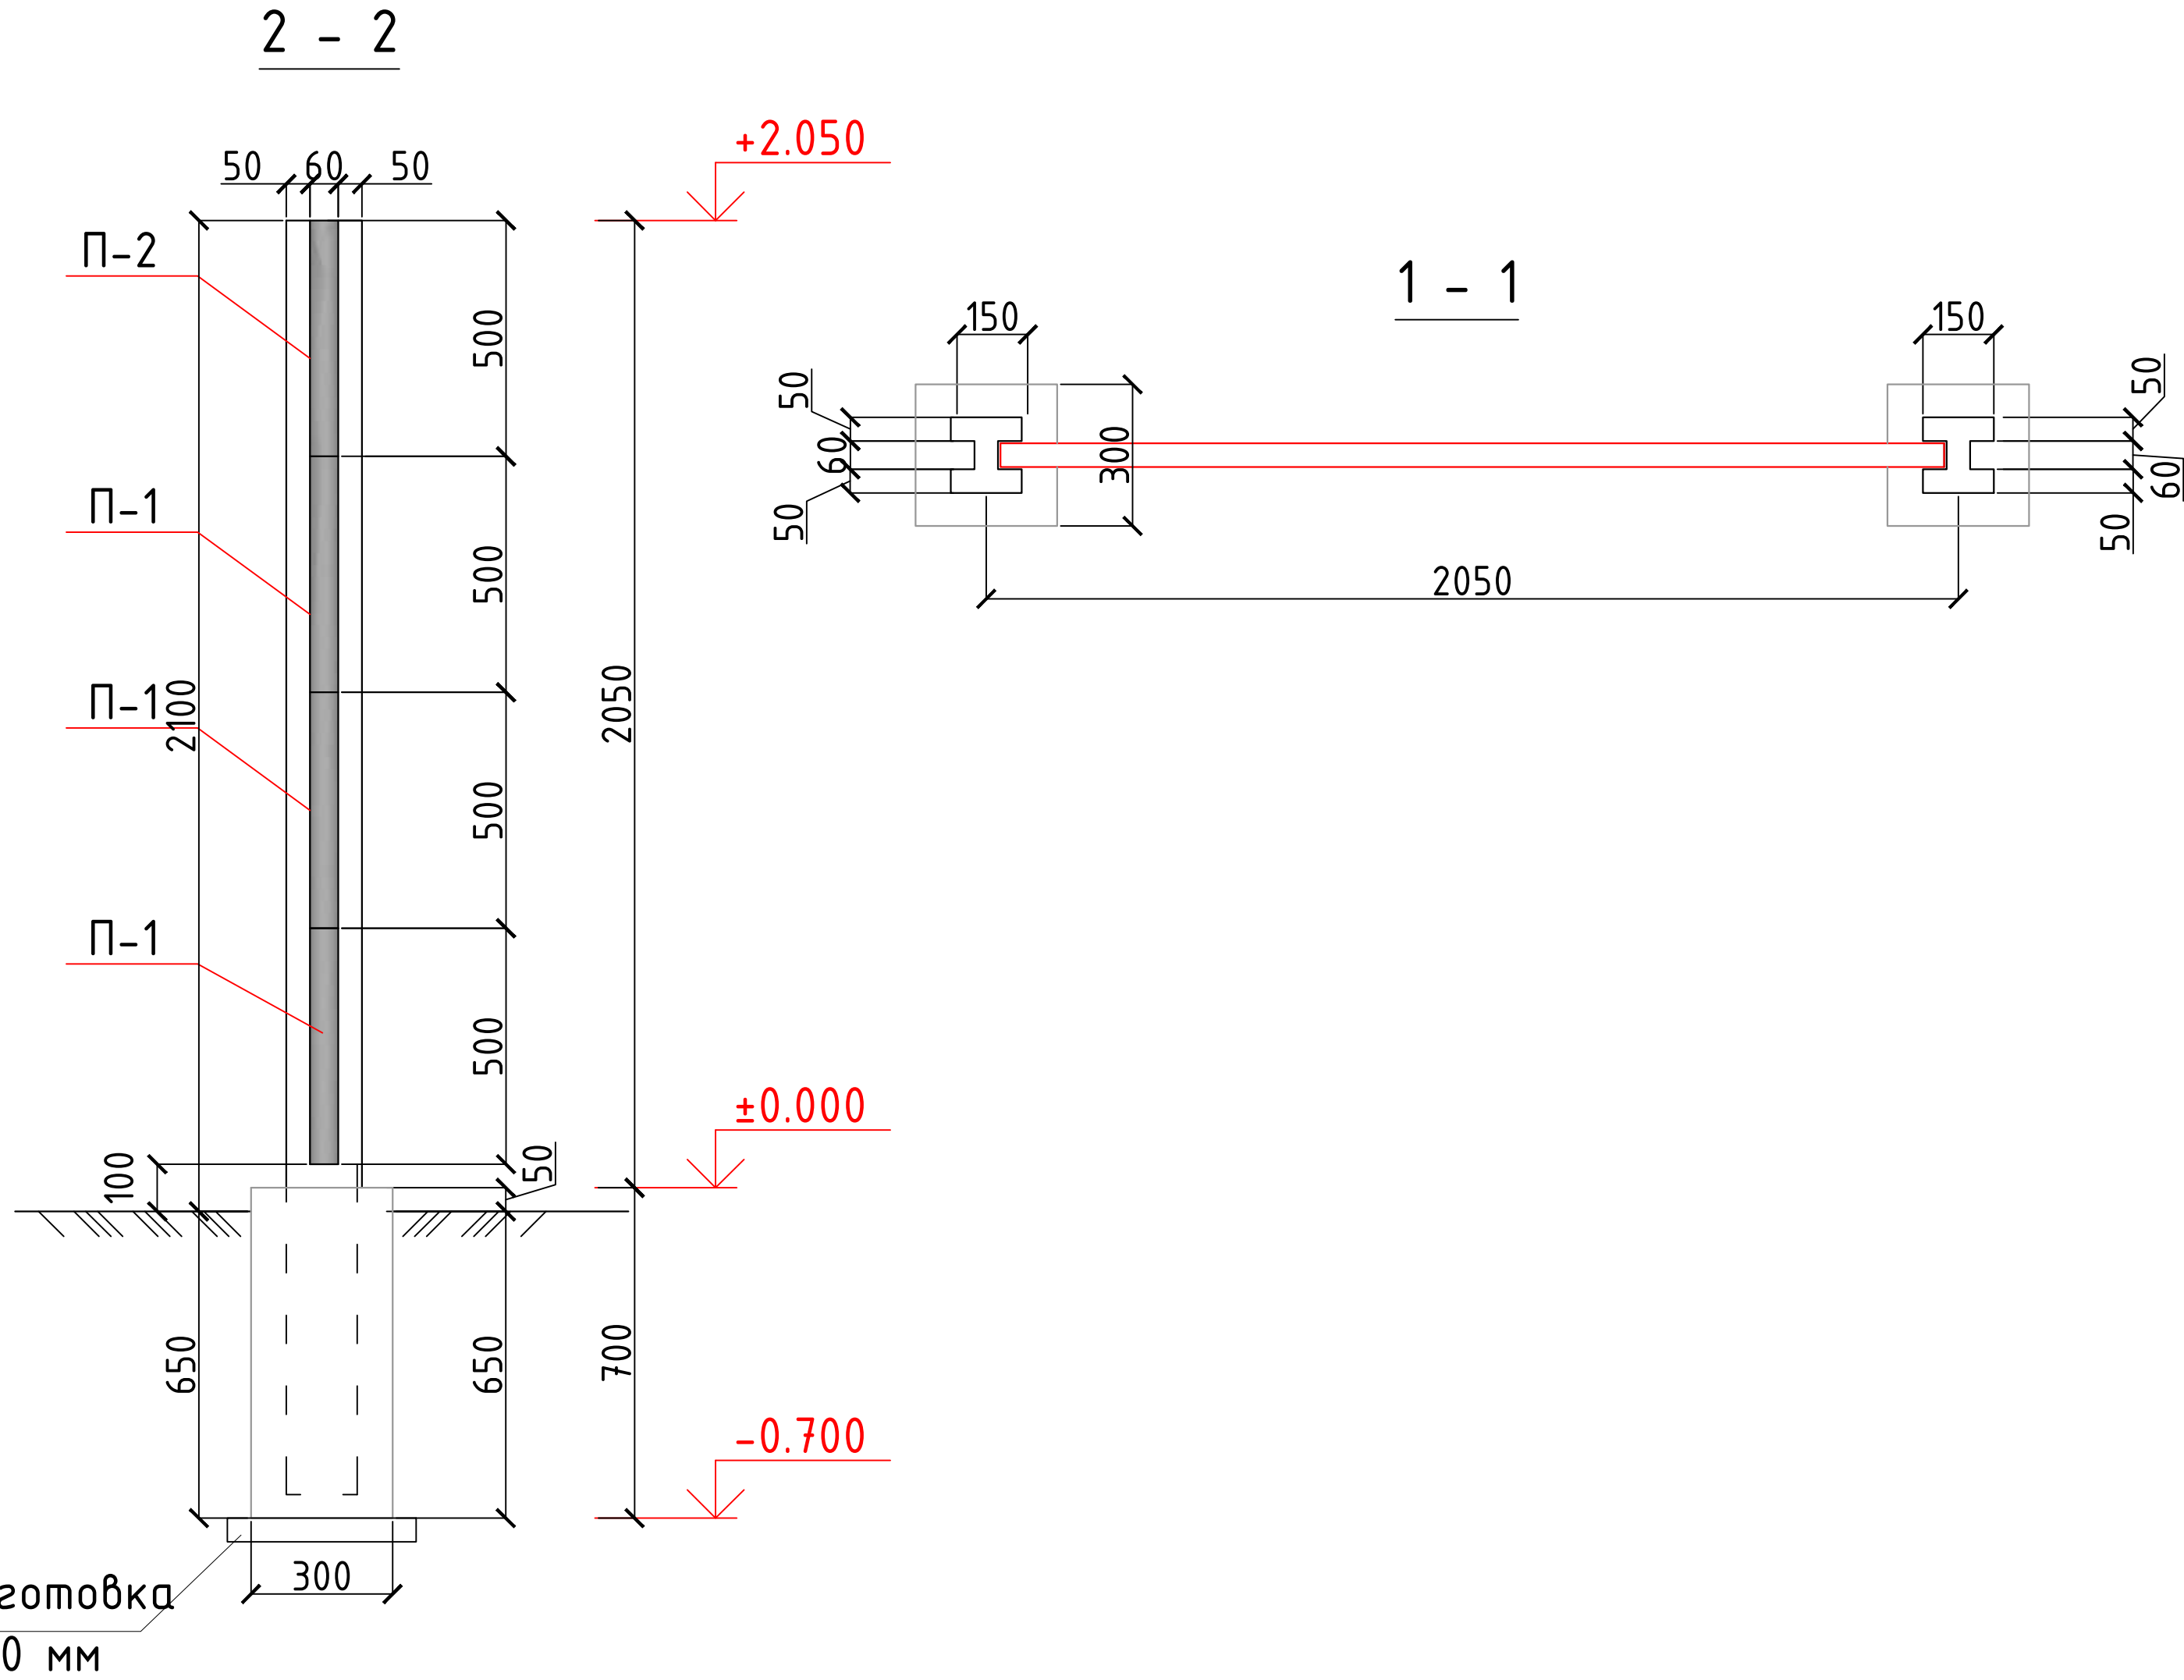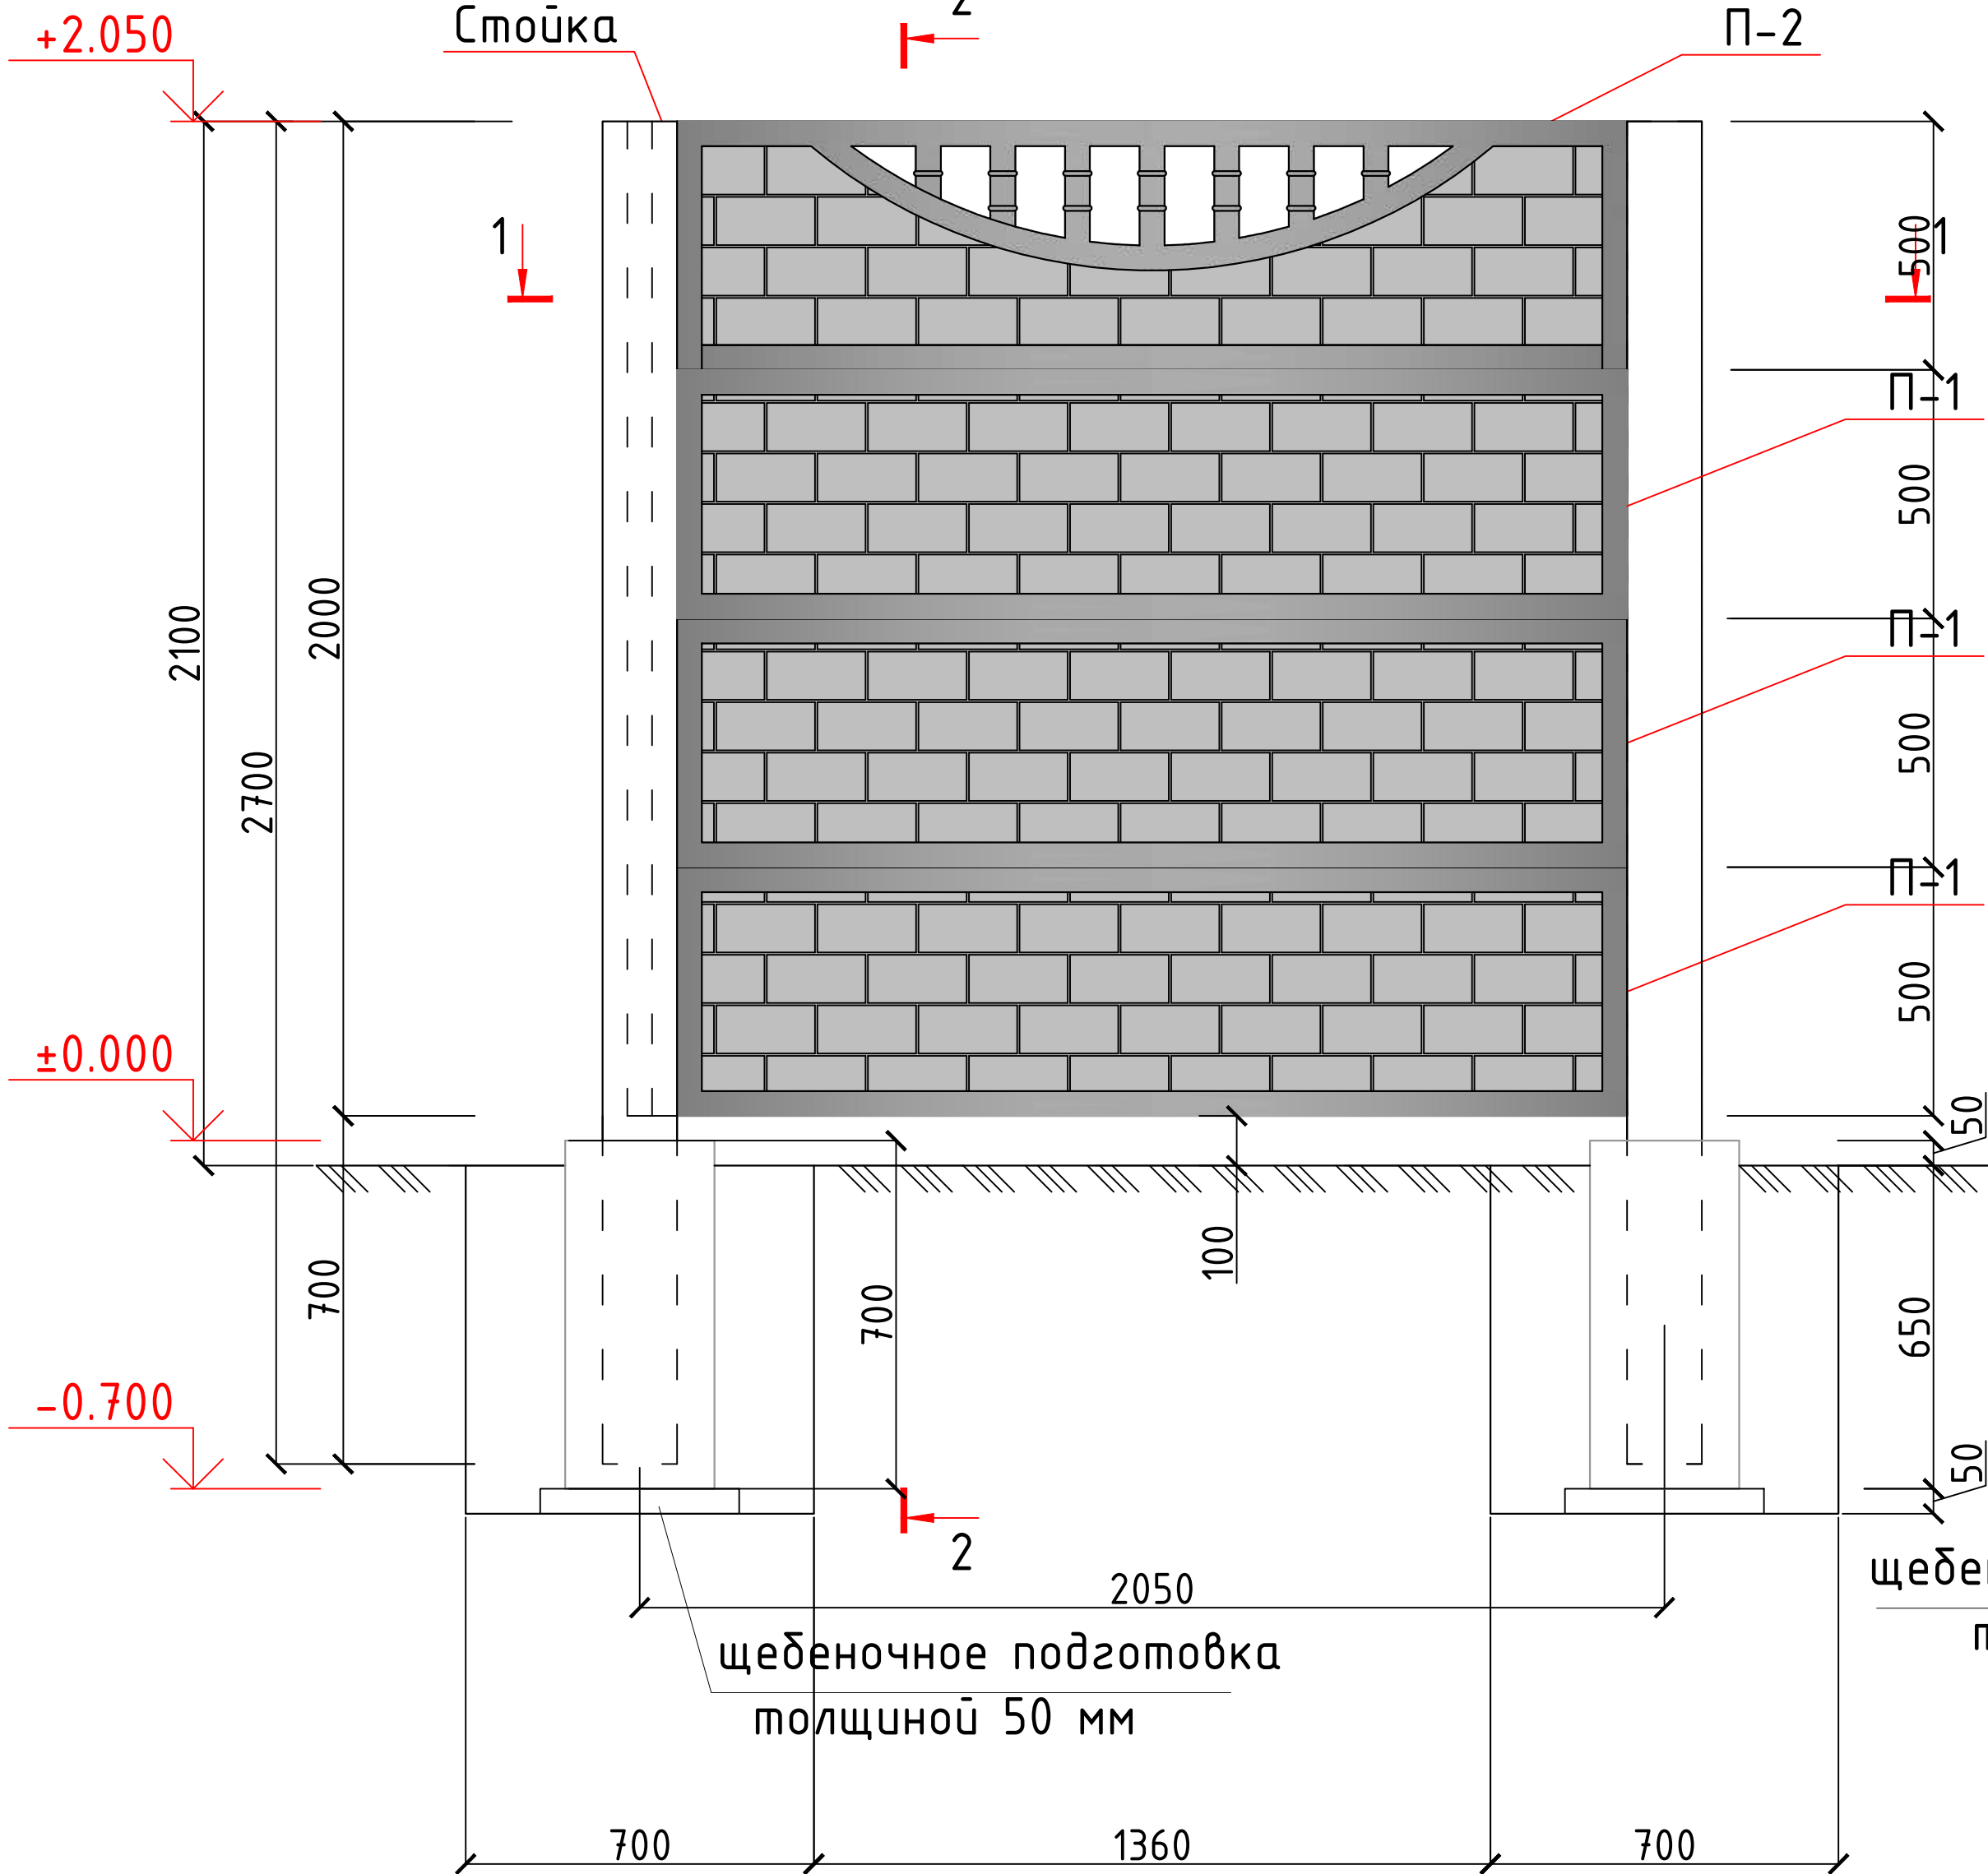

Materiallar sarfi jadvali (Ведомость расхода материалов)

Tur (Марка)	Belgilanishi (Обозначение)	Nomlanishi (Наименование)	Soni (Кол.)	Og'irligi (Масса ед.кг)	Izoh (Примечание)
		Ограждения панелни L=п.м	248.1 metr		121 bo'lim
1		Сталб на 4 плиты – L=2250мм	123		123
2		П-1 2000x500	3		363
3		П-2 2000x500	1		121
		Фундамент ФМ-1			
10		Рытье траншея	0.34 м³		41.50 м³
11		Вывоз грунта	0.21 м³		25.41 м³
12		Обратная засыпка	0.13 м³		16.09 м³
13		Щебеночная подготовка толш. –50мм	0.16 м²		19.36 м³
14		Боковая гидроизоляция адмоз. битумум 2 слоя	0.78 м²		94.38 м³
		Бетон кл.В15	0.06 м³		7.62 м³

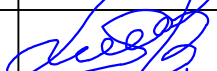						2026–y.	AC					
						Jizzax viloyati Sh.Rashidov tumani “Xalqobod” MFYdagi 19-son maktabni rekonstruksiya qilish (420 oʻrinli yangi bino qurish va mavjud 834 oʻrinni taʼmirlash)						
Oʻzg.	Dona	Var.	Buyur.	Imzo	Sana	Tashqi toʻsiqlar va darvoza	Bosqich	Varaq	Varaqlar			
Bosh Muh.	J. Lapasov						Ishchi loyiha	6	6			
Bajardi	J. Narzullayev											
Tekshirdi	I. Toshev					Ограждения панелни		“TEXNO LOYIHA” MCHJ Jizzax 2026 y.				