
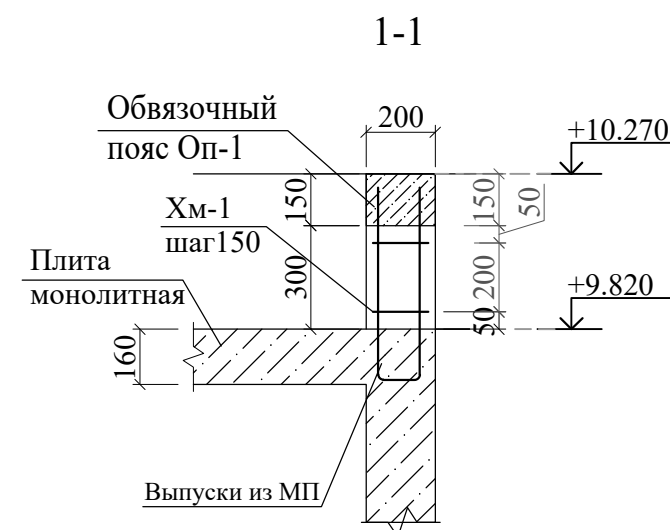
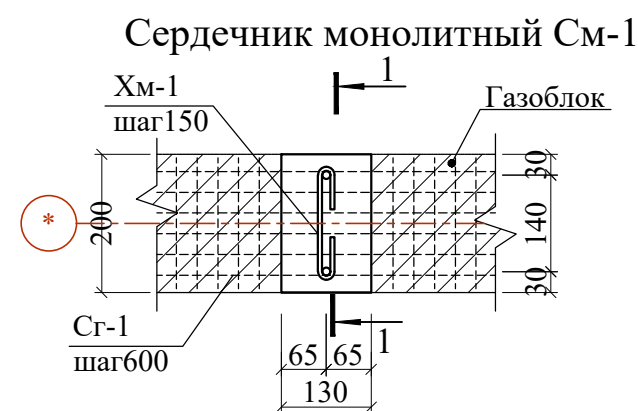
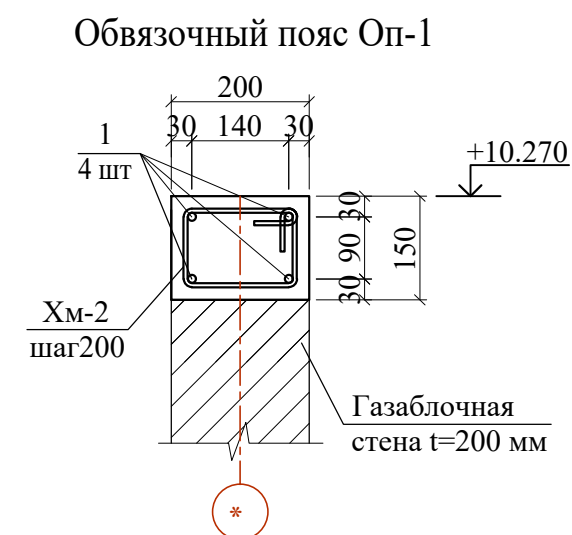
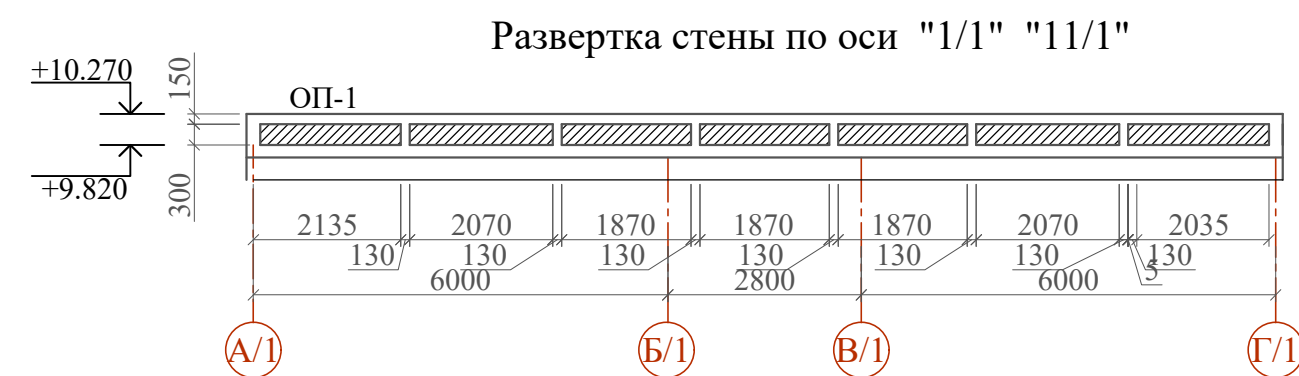
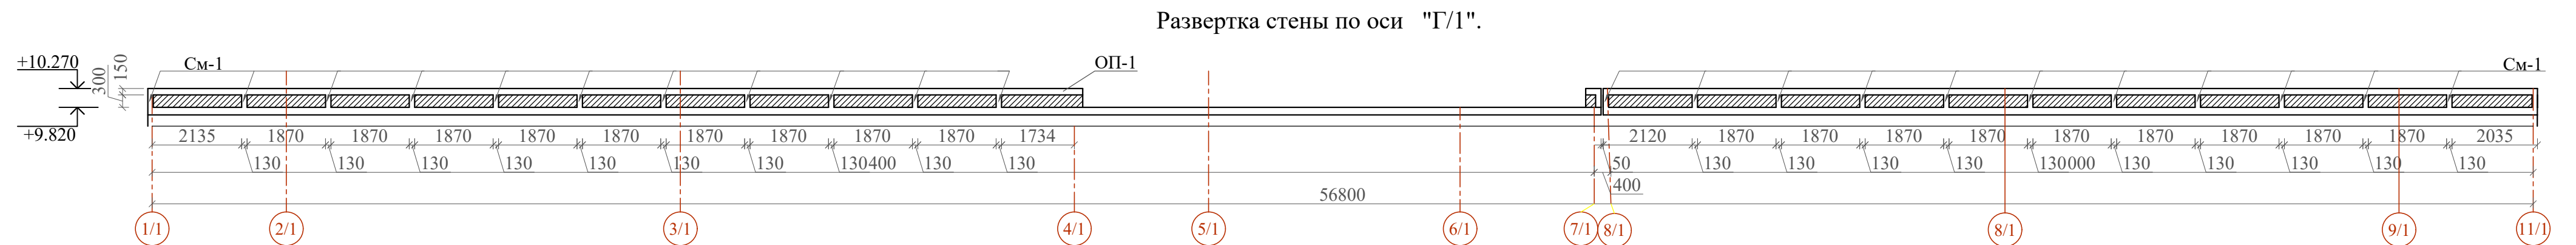


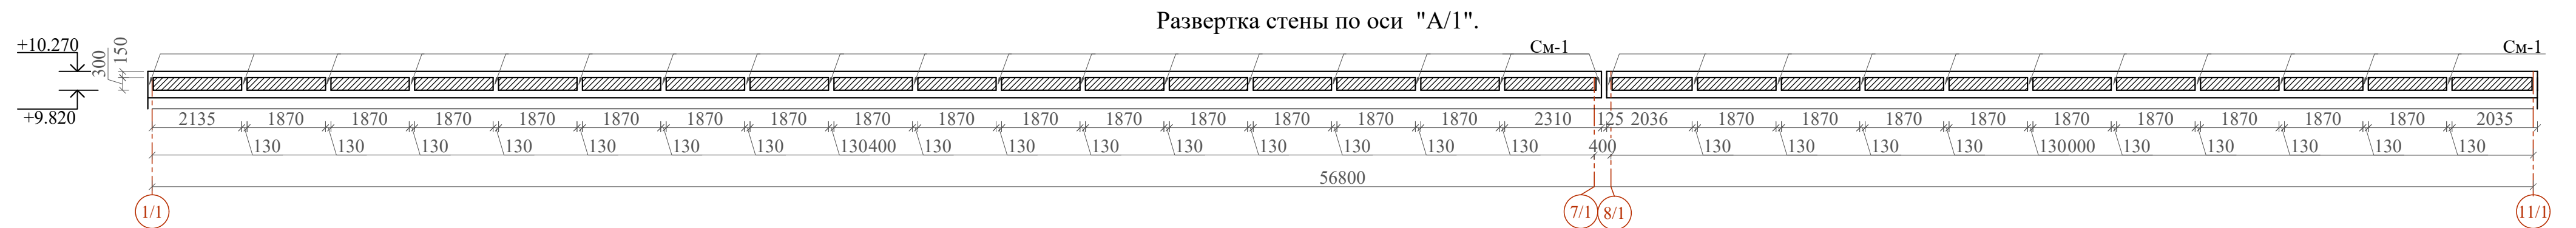

Спецификация к узлам крепления парaped					
Марка	Обозначение	Наименование	Кол.	Масса ед.,кг	Примечание
См-1		Сердечник монолитный См-1			
ХМ-2	ГОСТ5781-82*	Ø6АІ L=300	2	0.07	9.59
		Бетон класса В15	0	0.00	0.72 м³
Оп-1		Обвязочный пояс Оп-1			
1	ГОСТ 5781-82*	Ø12АІІІ L=1000	4	0.89	468.14
ХМ-2	ГОСТ 5781-82*	Ø6АІ L=620	5	0.14	92.05
		Бетон класса В15	0	0.00	3.94 м³

1. Данный лист читать совместно с листами КЖ-

						Договор	КЖ		
						Тошкент вилояти Паркент тумани "Қизилсой" МФЙ ҳудудида 660 ўринли янги умумтаълим мактабини қуриш.			
Изм.	Кол.уч	Лист	Н.док	Подпись	Дата	Здания школы на 660 мест (Блок 1)	Стадия	Лист	Листов
ГИП		Очилов Р					РП	58	
Нач. сектор	Очилов Р					Развертка стены по оси "А/1", "Г/1"	ГУ "QISHLOQQURILISHLOYIHA" Ташкент 2026 г.		
Разработал	Мирзаахмедова								
Норм. контр.	Туйчиев У								